



PROFILO CANALE 01A SX - 01B SX
SCALA 1:1.000 / 100


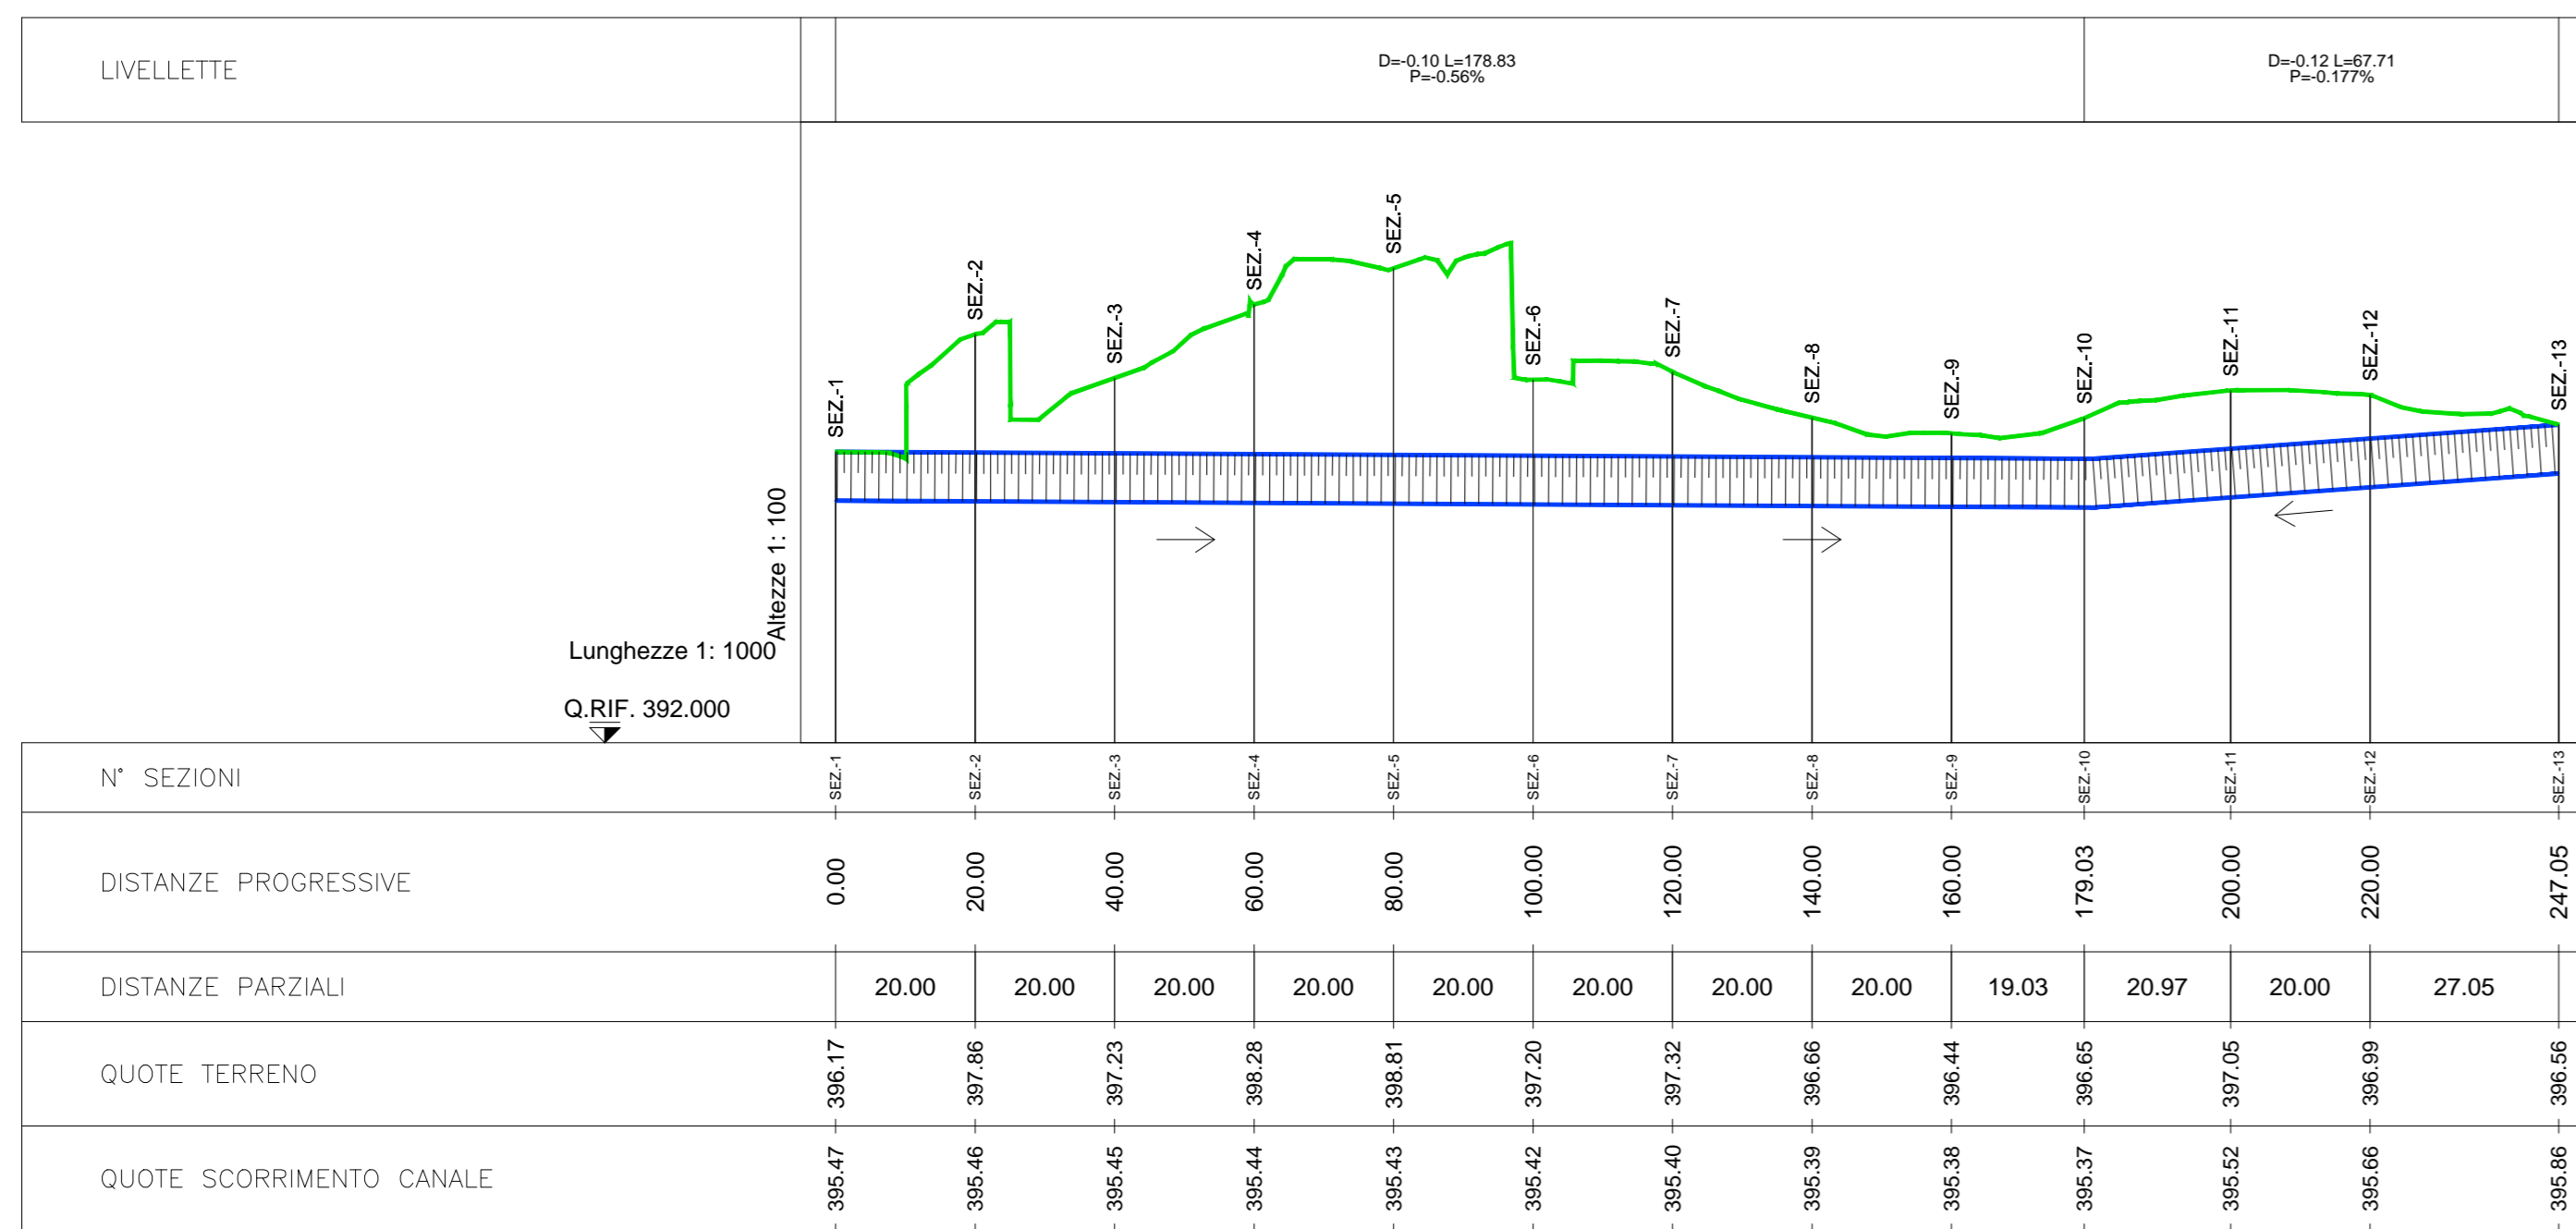


PROFILO COLLETTORE 1A DX
SCALA 1:1.000 / 100

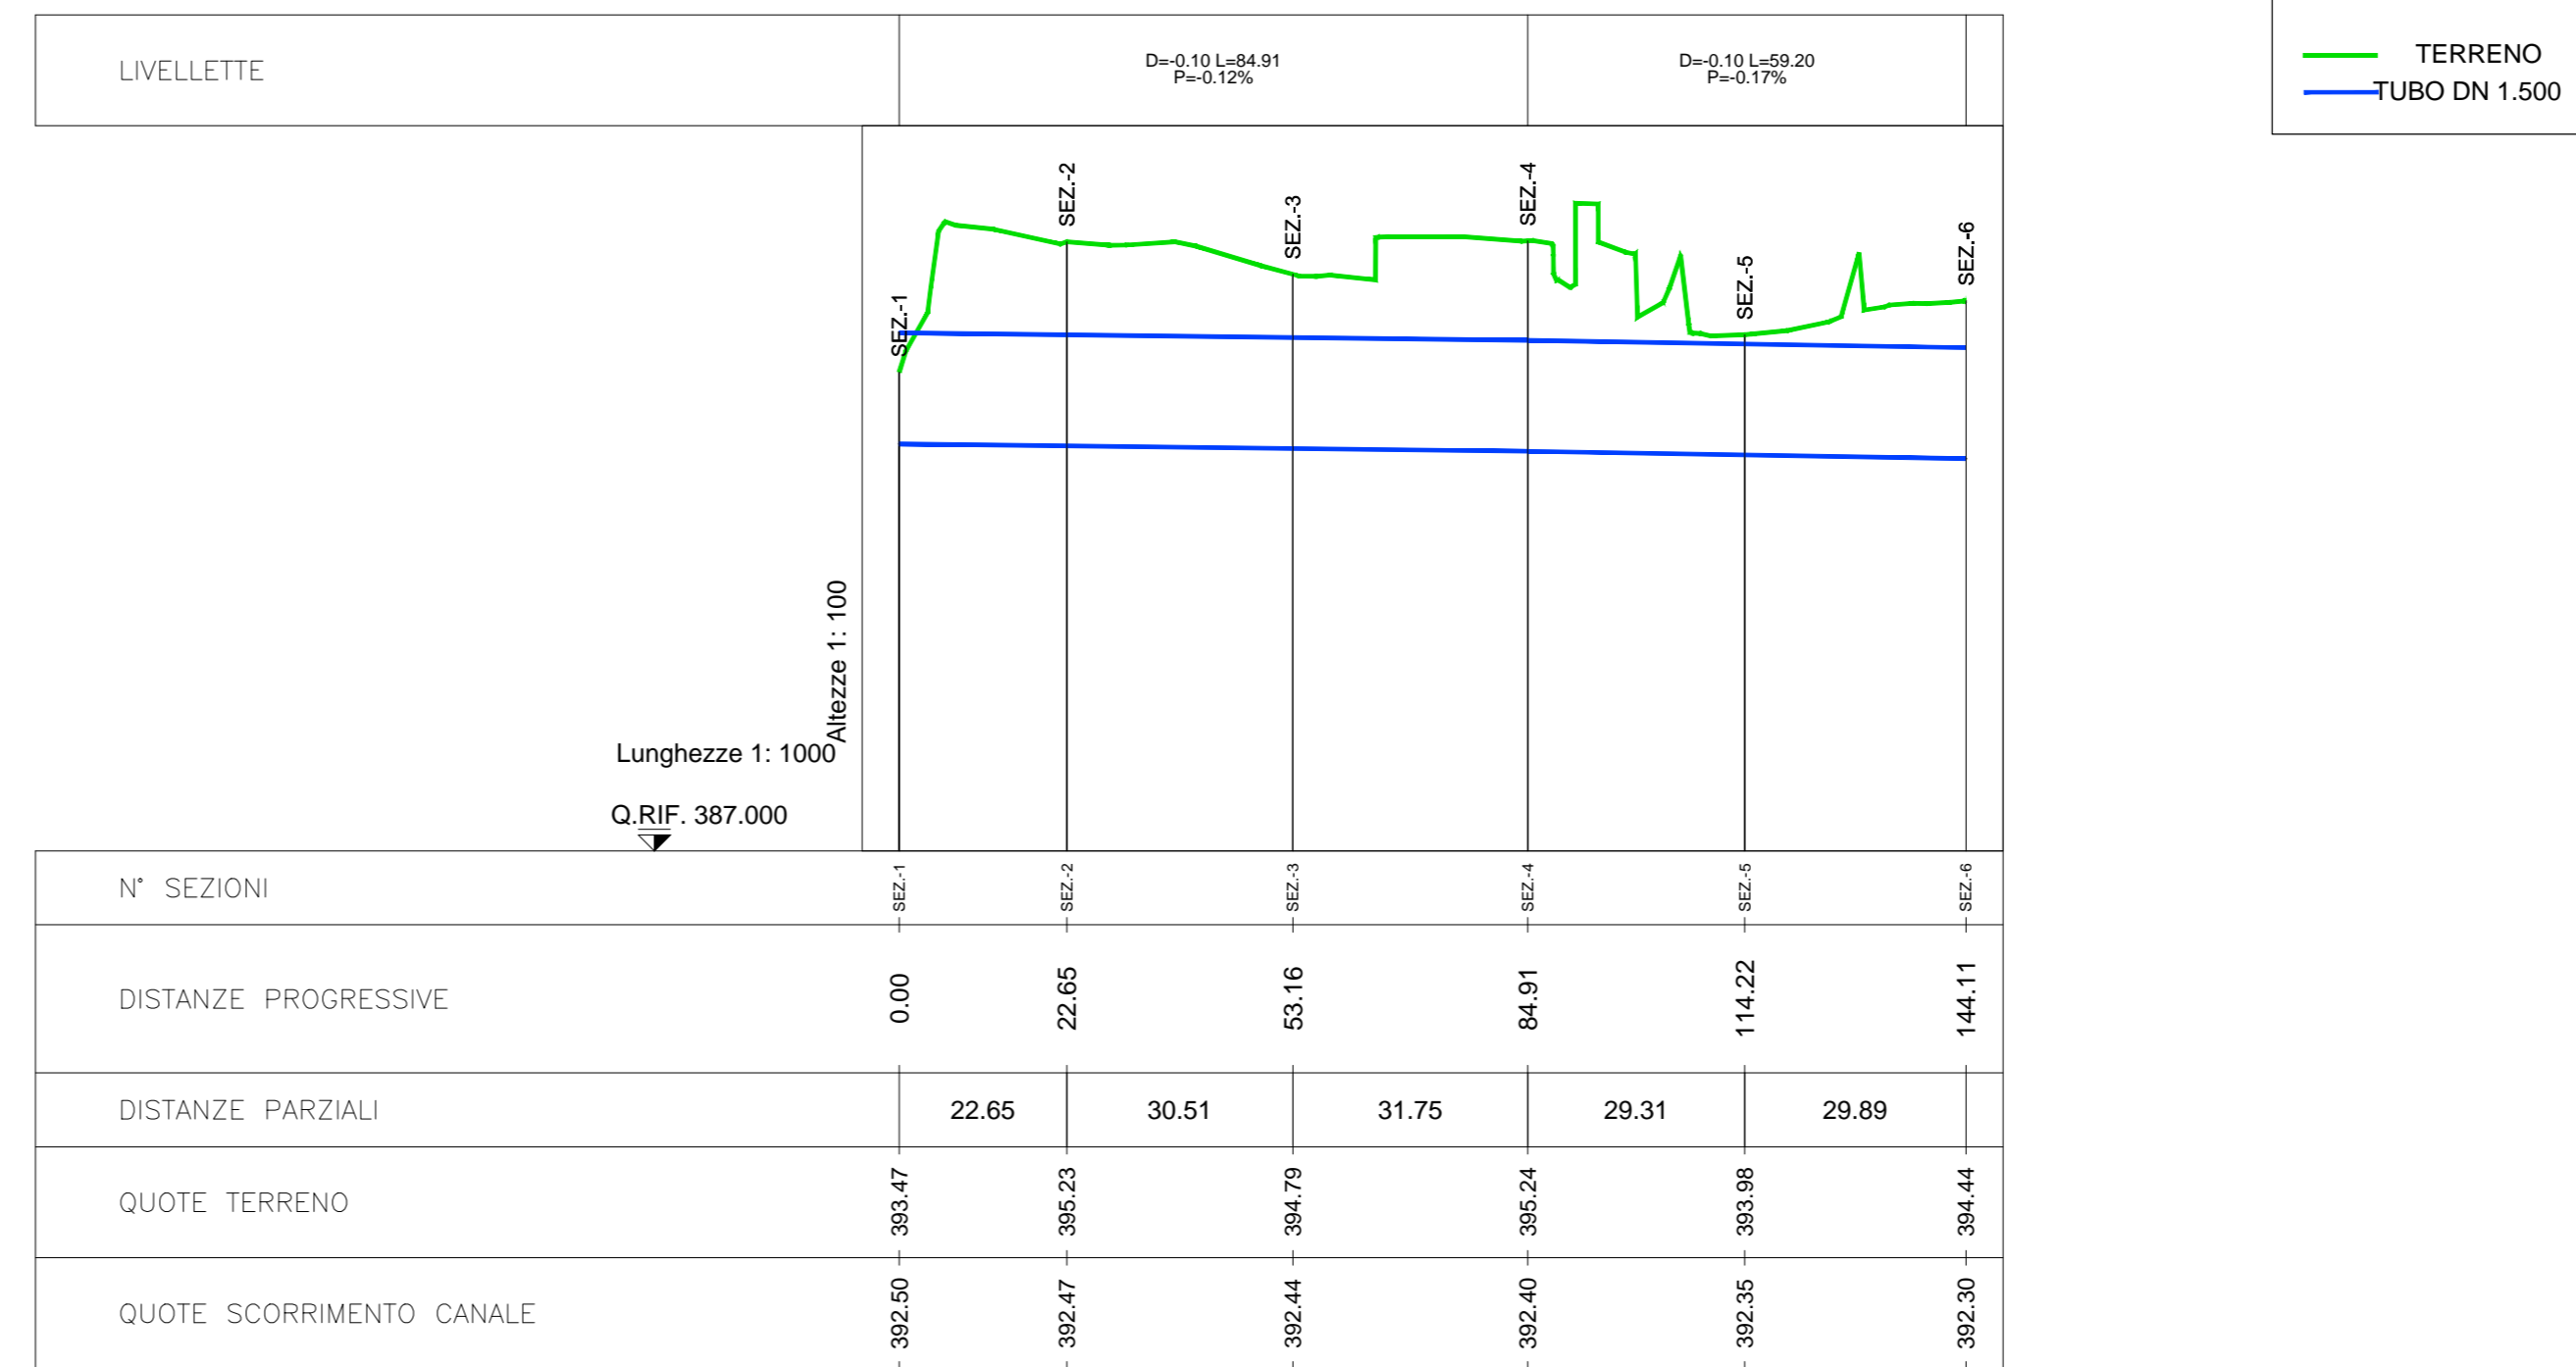

LEGENDA
— TERRENO
— TUBO DN 1.500

SEZIONE TIPO CANALE
SCALA 1:100

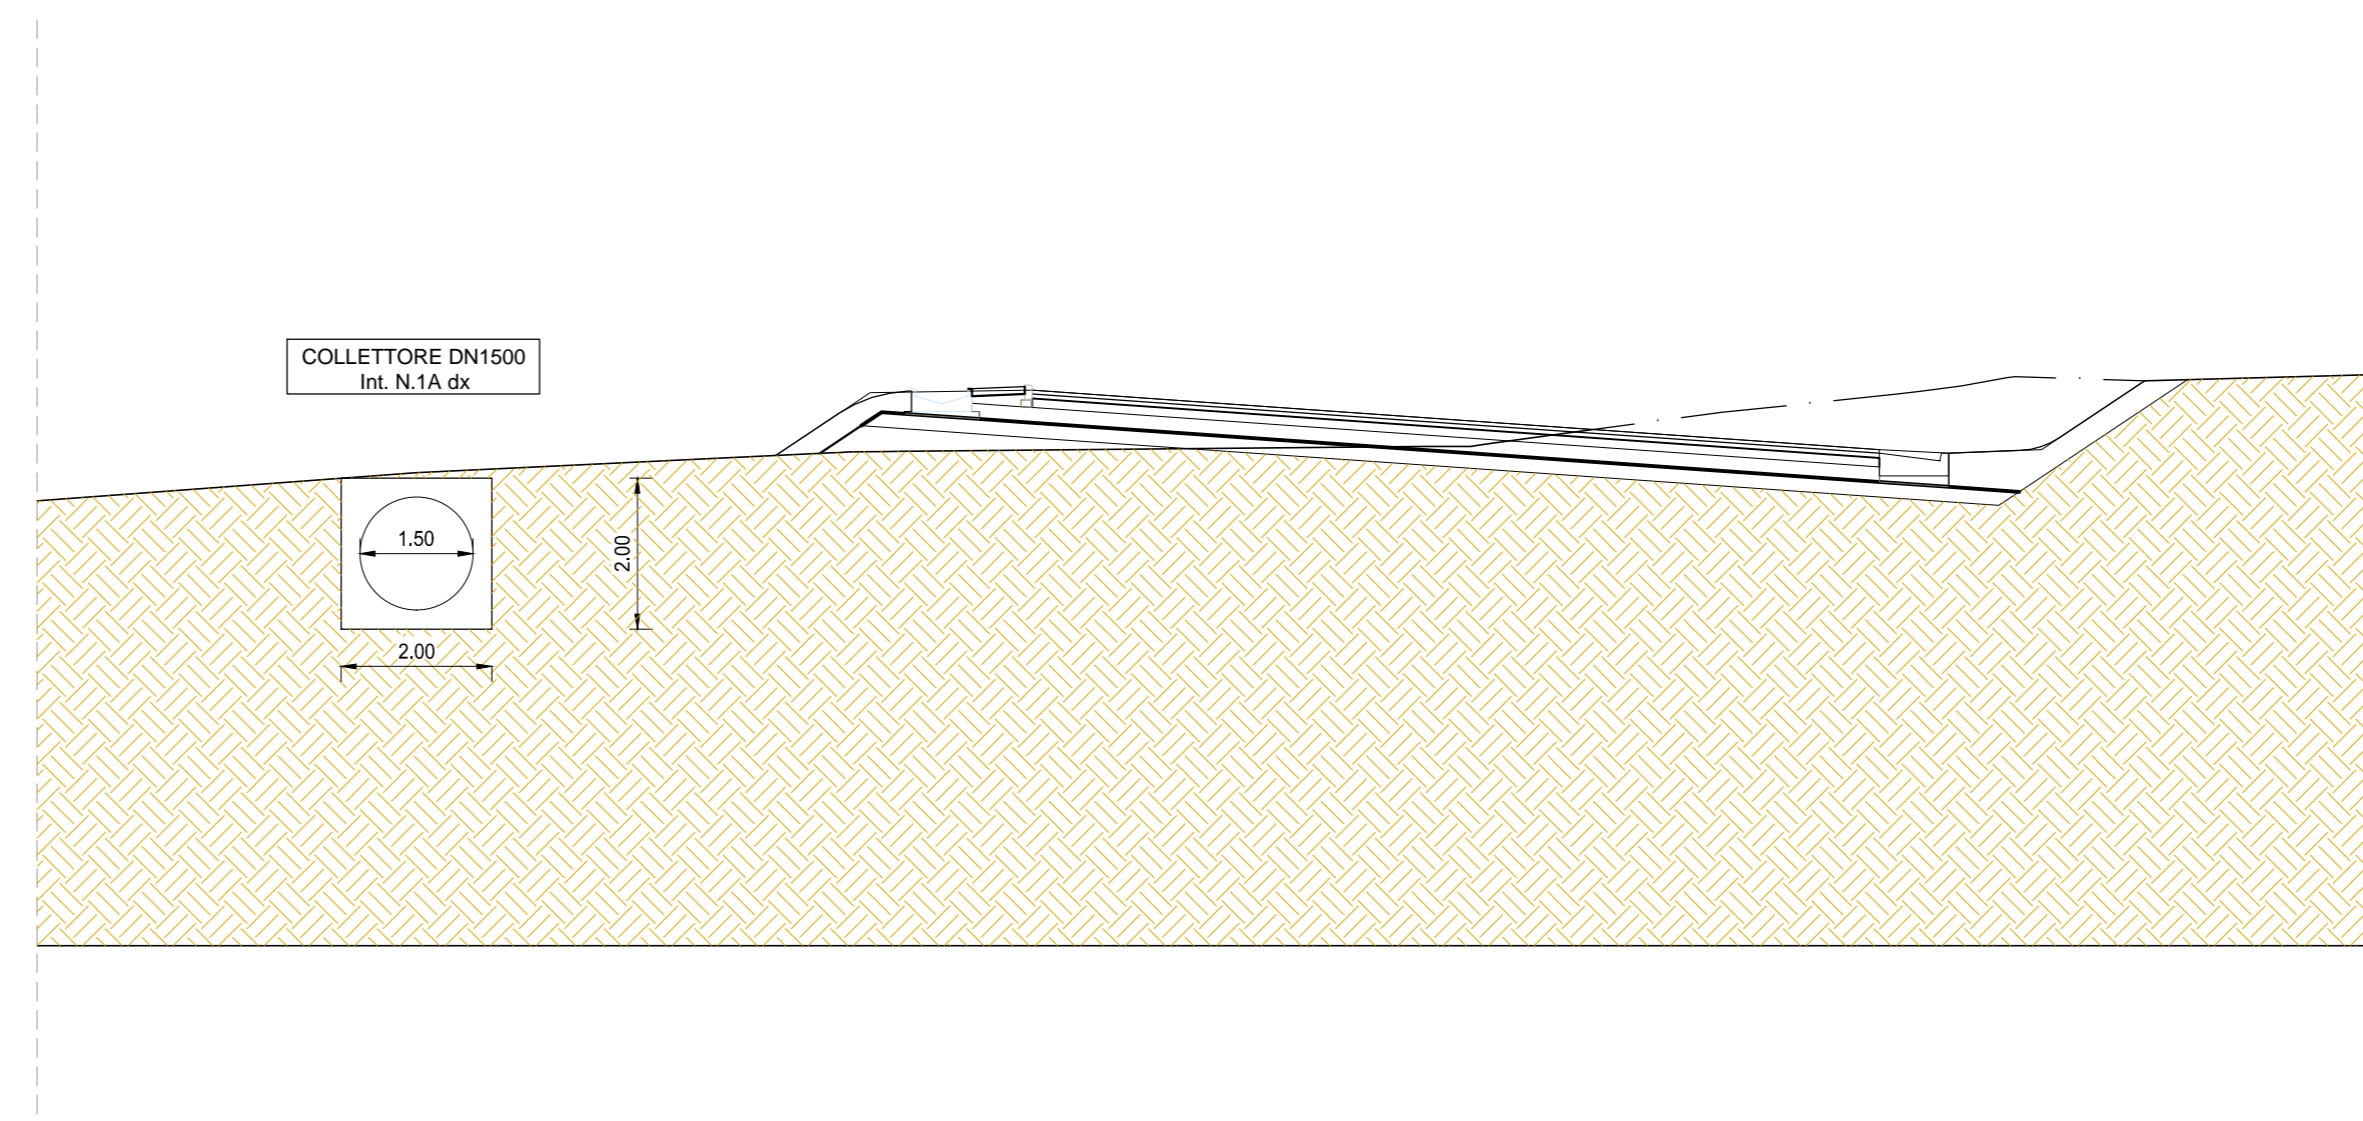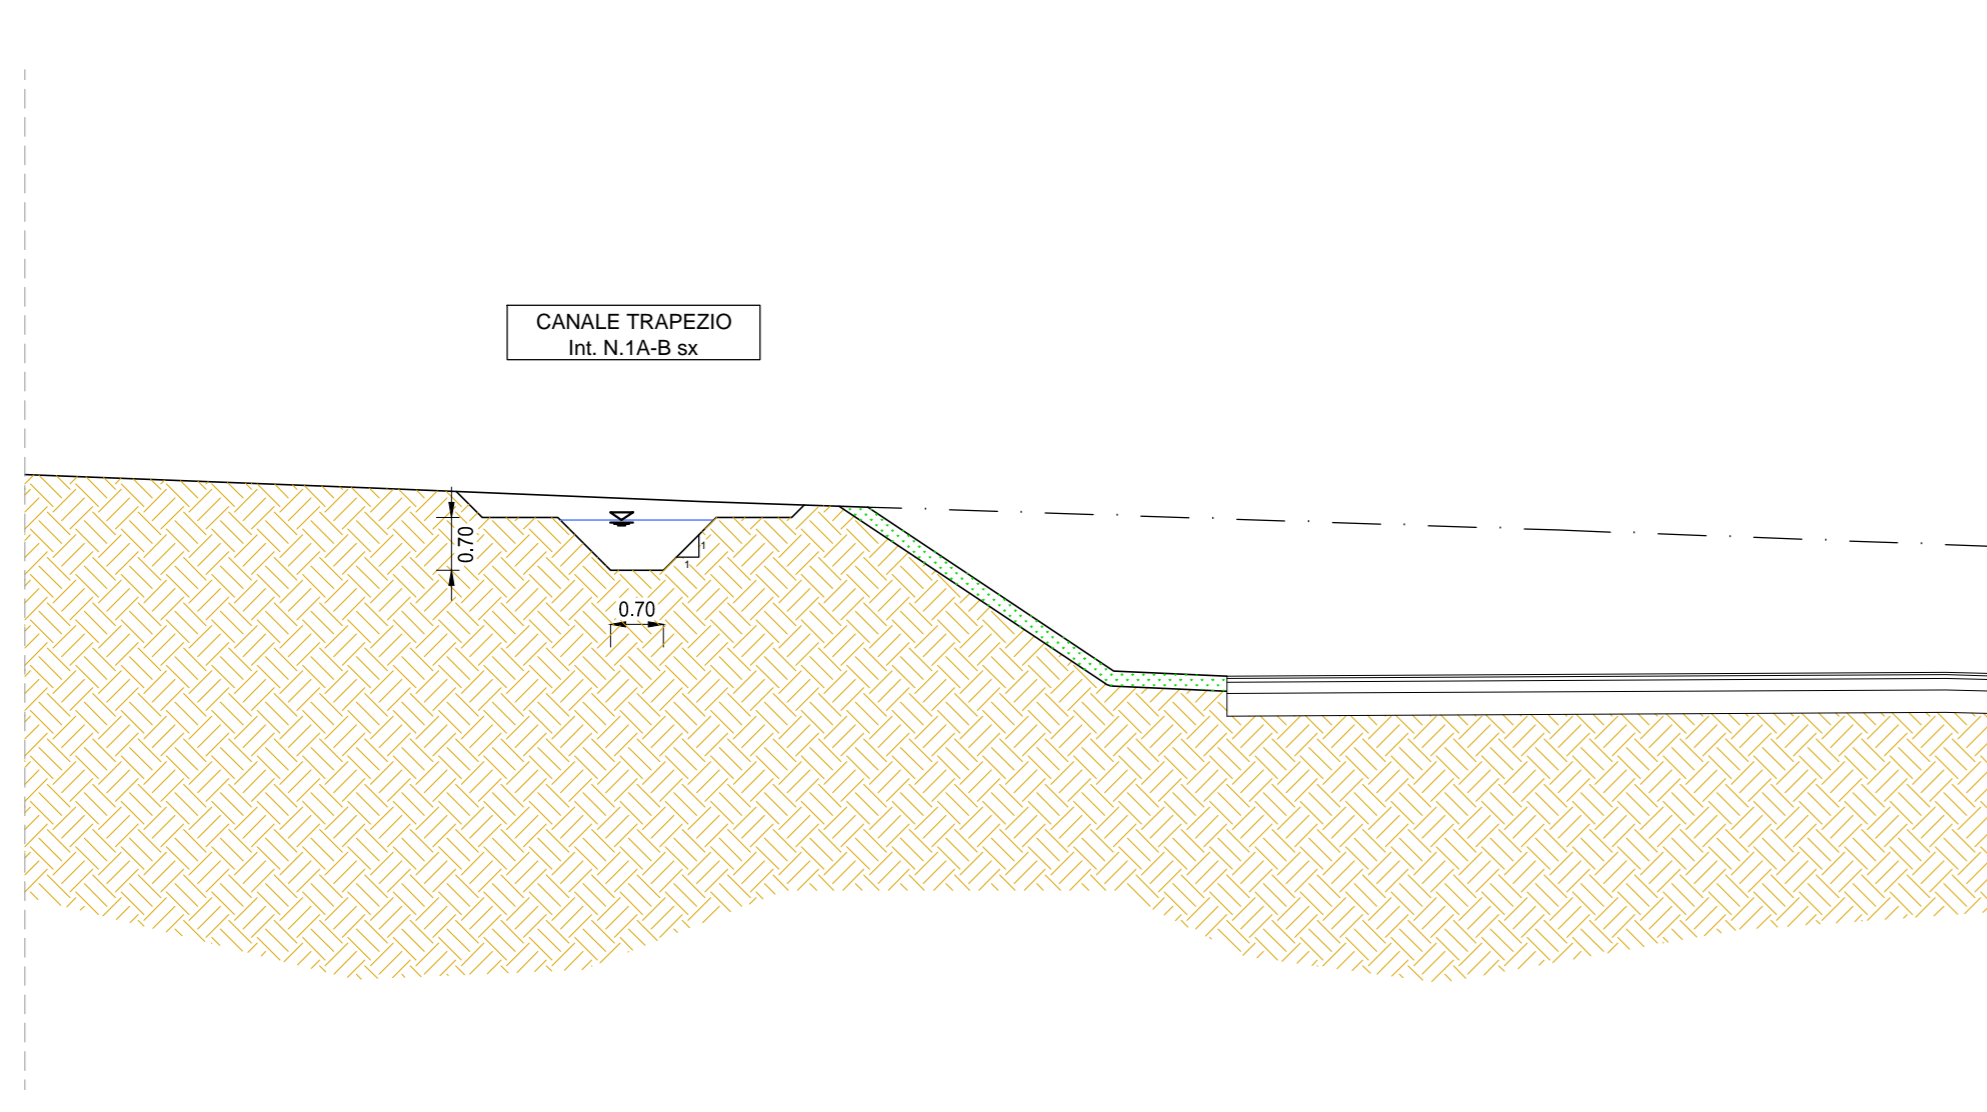

ANAS S.p.A.
 Direzione Progettazione e Realizzazione Lavori

S.S. 38 - LOTTO 4: VARIANTE DI TIRANO DALLO SVINCOLO DI STAZZONA (COMPRESO) ALLO SVINCOLO DI LORETO (CON COLLEGAMENTO ALLA DOGANA DI POSCHIAVO)

S.S. 38 - LOTTO 4: NODO DI TIRANO - TRATTA "A" (SVINCOLO DI BIANZONE - SVINCOLO LA GANDA) E TRATTA "B" (SVINCOLO LA GANDA - CAMPONE IN TIRANO)

PROGETTO ESECUTIVO

STUDIO CORONA Ing. Renato Vanni	UNING Ing. Roberto Vanni	SETAC Ing. Luigi Moriconi	ARKE Ing. Giancarlo Agostini	ECOPLAN Ing. Renato Del Prete	ee Ing. Giancarlo Agostini
VISTO IL RESPONSABILE DEL PROCEDIMENTO		RESPONSABILE DELL'INTEGRAZIONE DELLE PRESTAZIONI SPECIALISTICHE		GEOLOGO	
Ing. Giancarlo LUONGO		Ing. Roberto BAUETTI		Ing. Giancarlo PANERI	

FB13 - PROGETTO IDRAULICO

PLANIMETRIA, PROFILO E SEZIONE TIPOLOGICA
CANALE 1A SX, 1B DX, COLLETTORE 1A DX

CODICE PROGETTO	FB13-T01002DR001_A.dwg	REVISIONE	SCALA	VARIE
PROGETTO	M1324	ELAB.	T001D021DRD101	
LIV. PROG.	E 1801			
C				
B				
A	EMISSIONE	GENNAIO 2019	ING. GIORGIO INGIGNERI	ING. FABRIZIO BAUETTI
REV.	DESCRIZIONE	DATA	REDATTO	VERIFICATO
				ING. VALERIO BAUETTI