
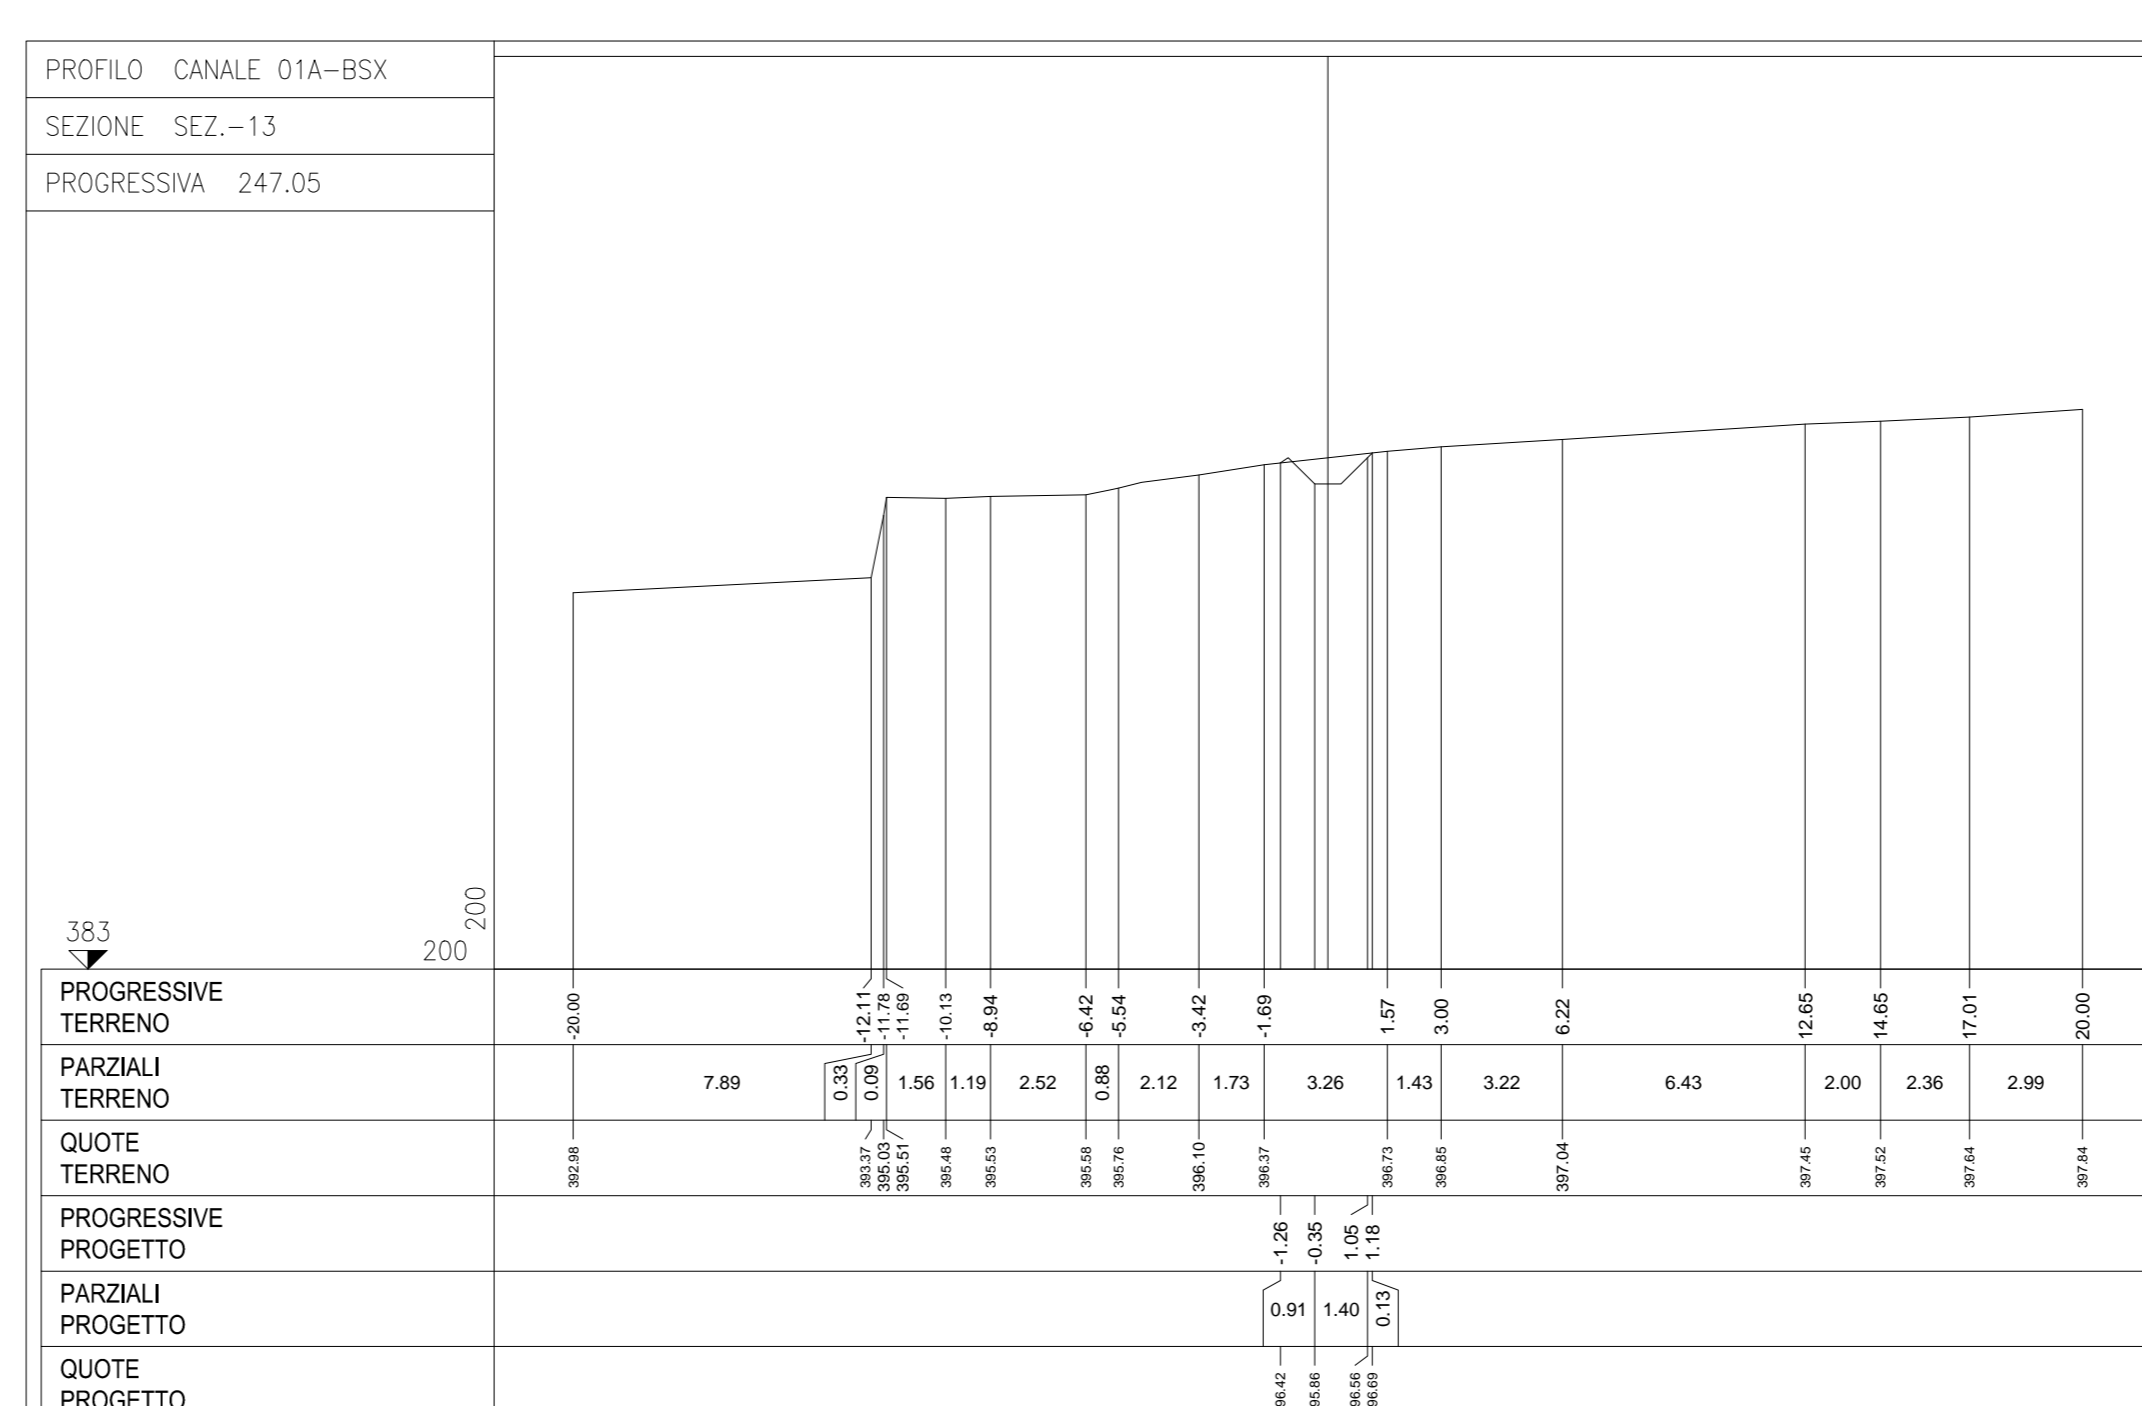
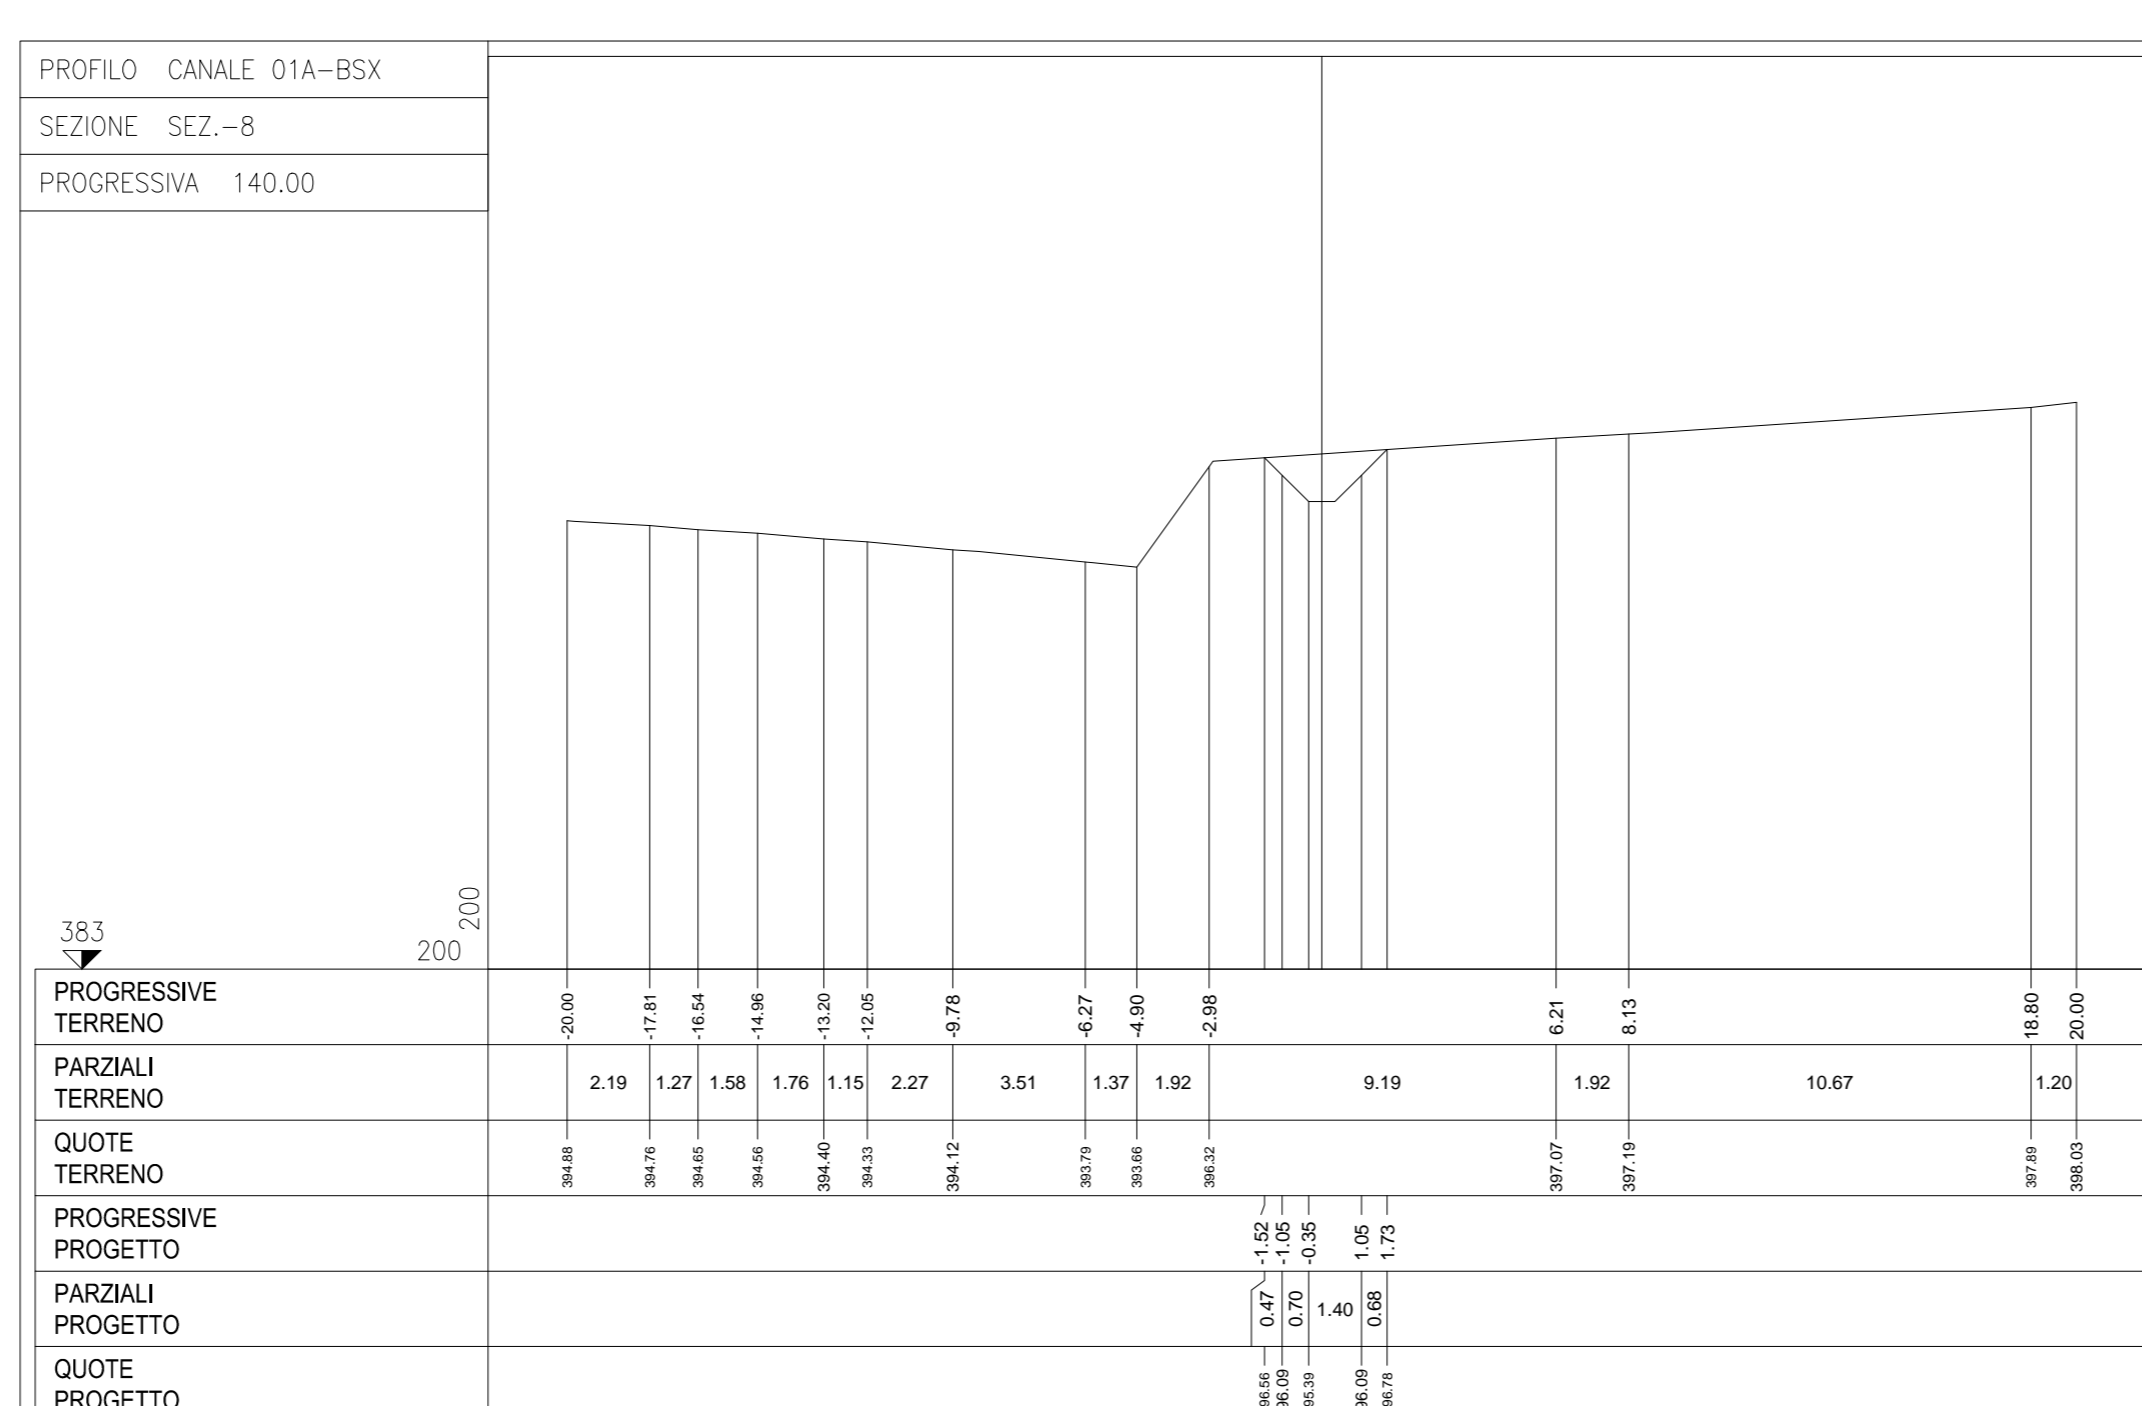
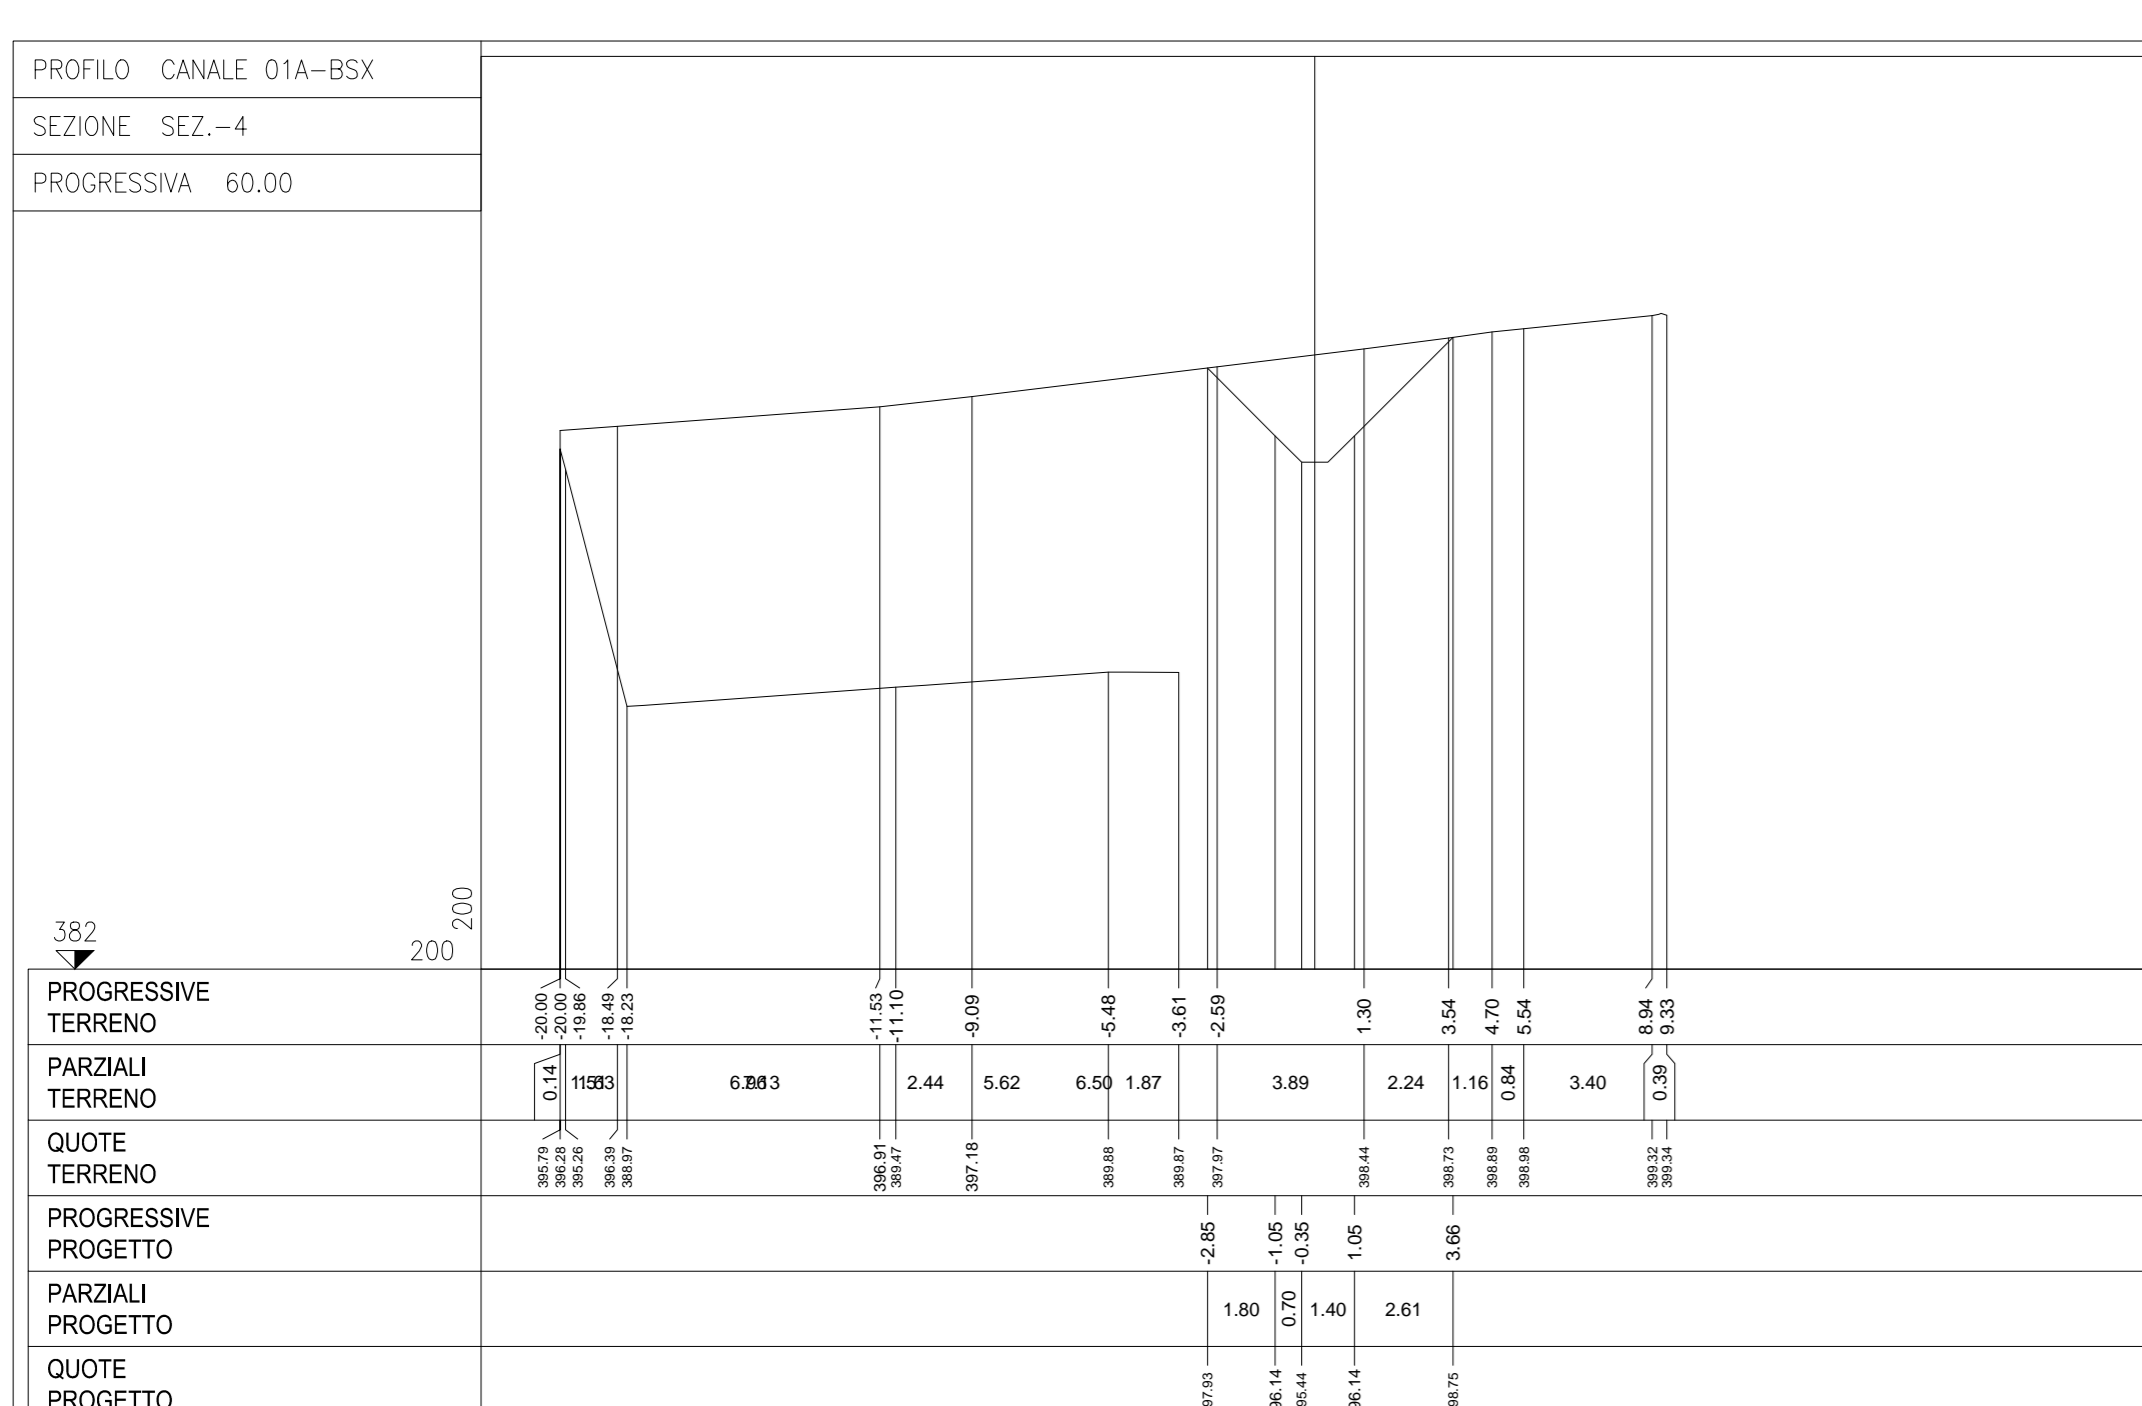
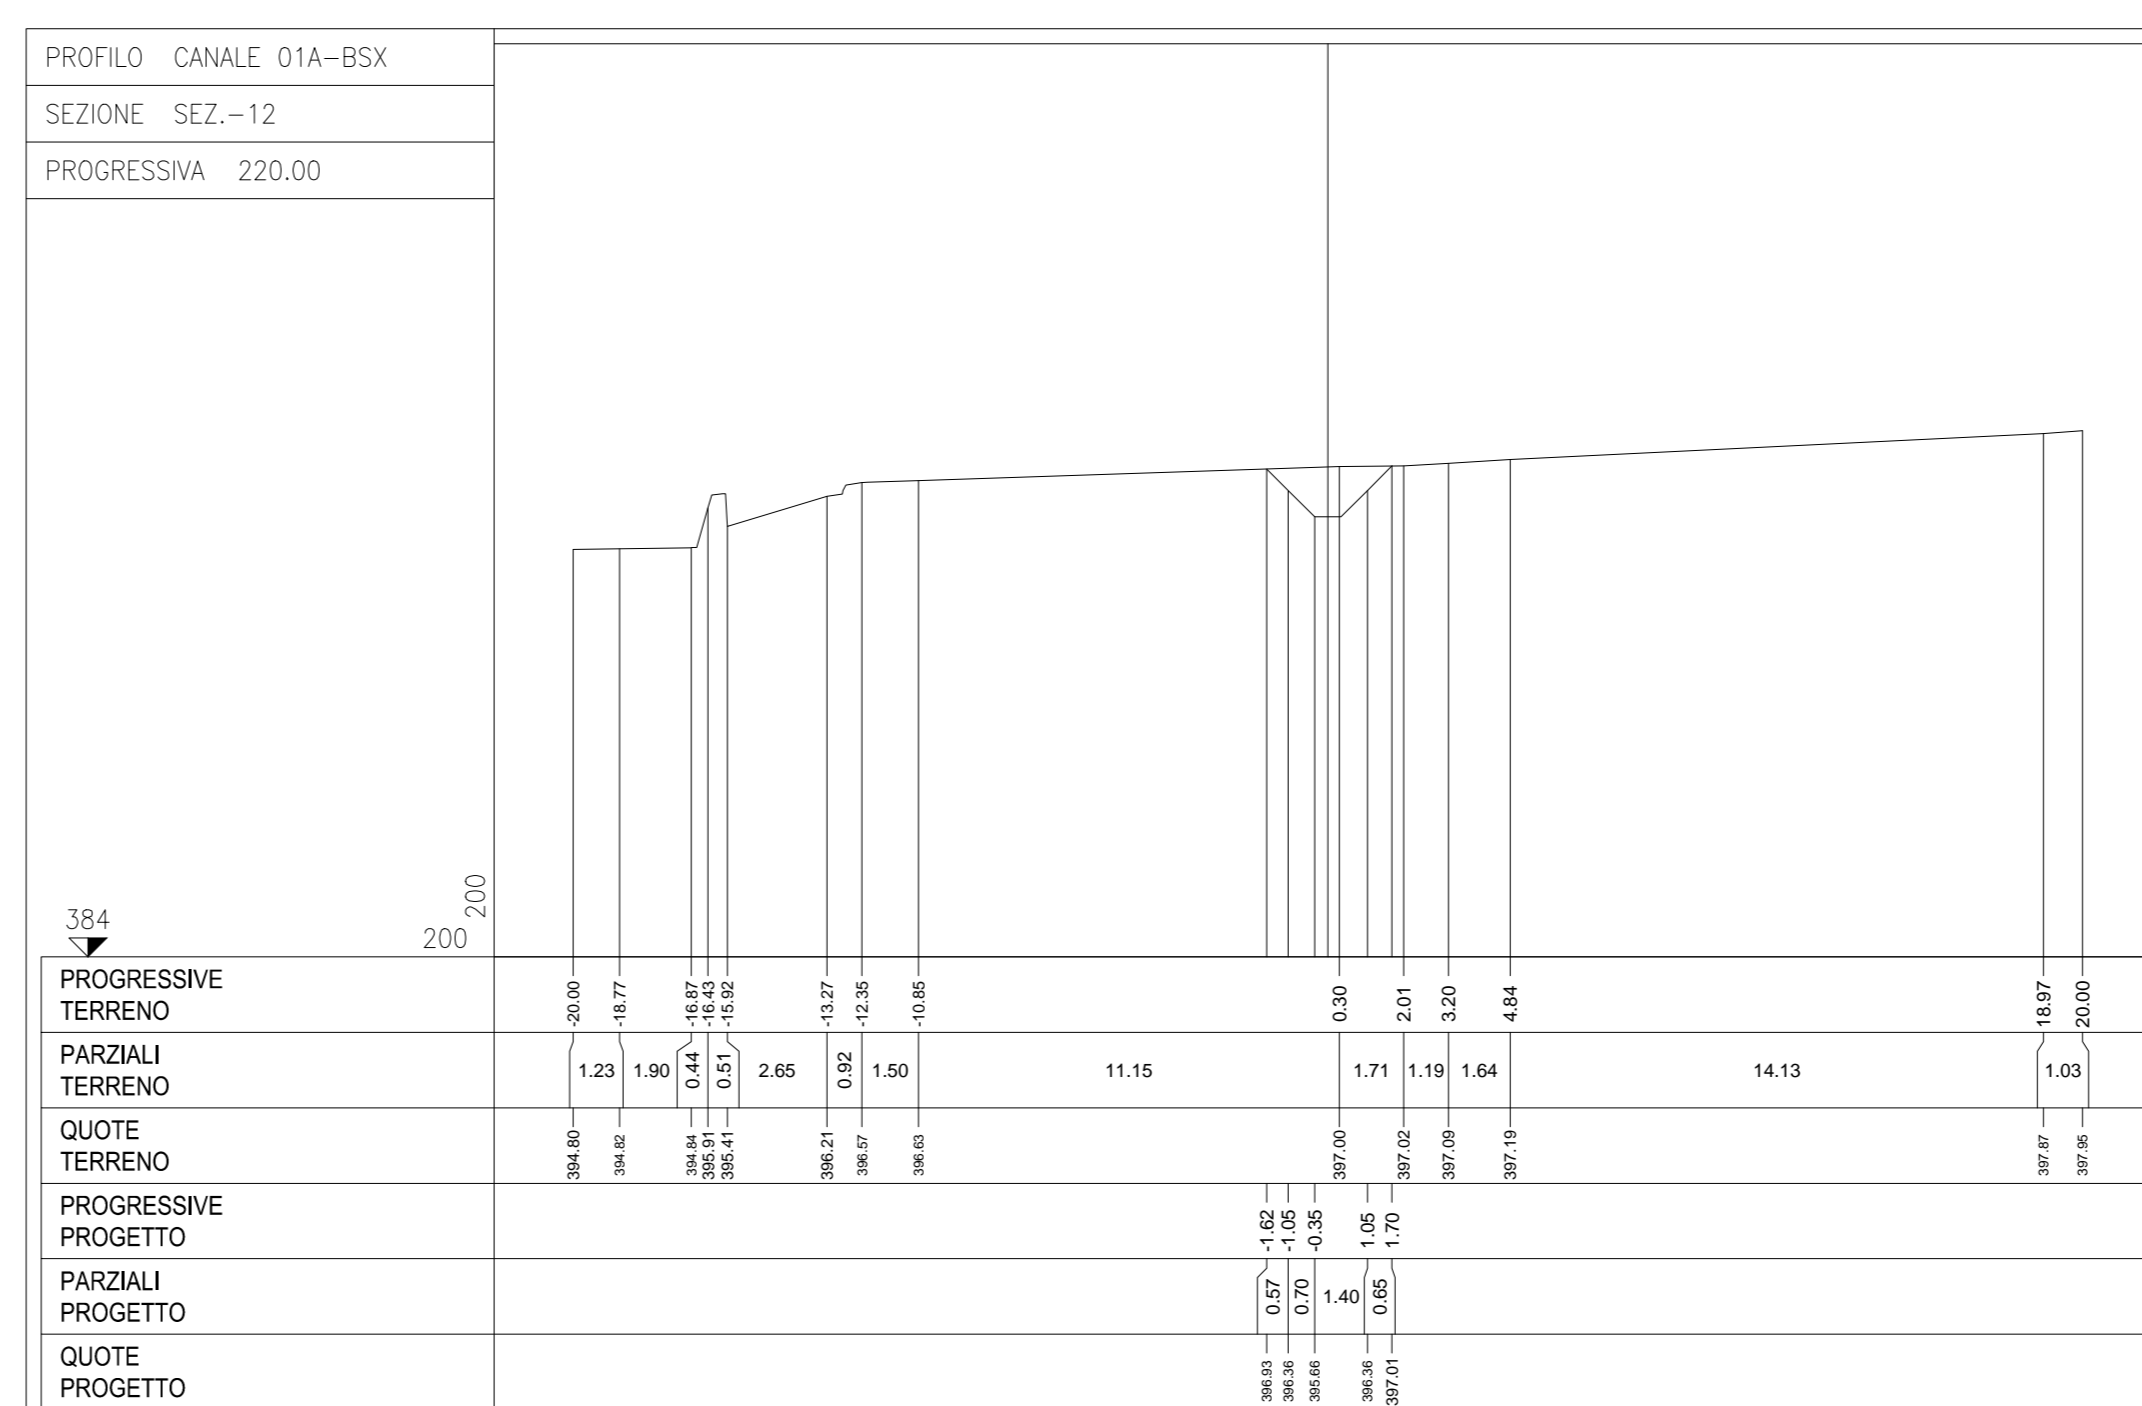
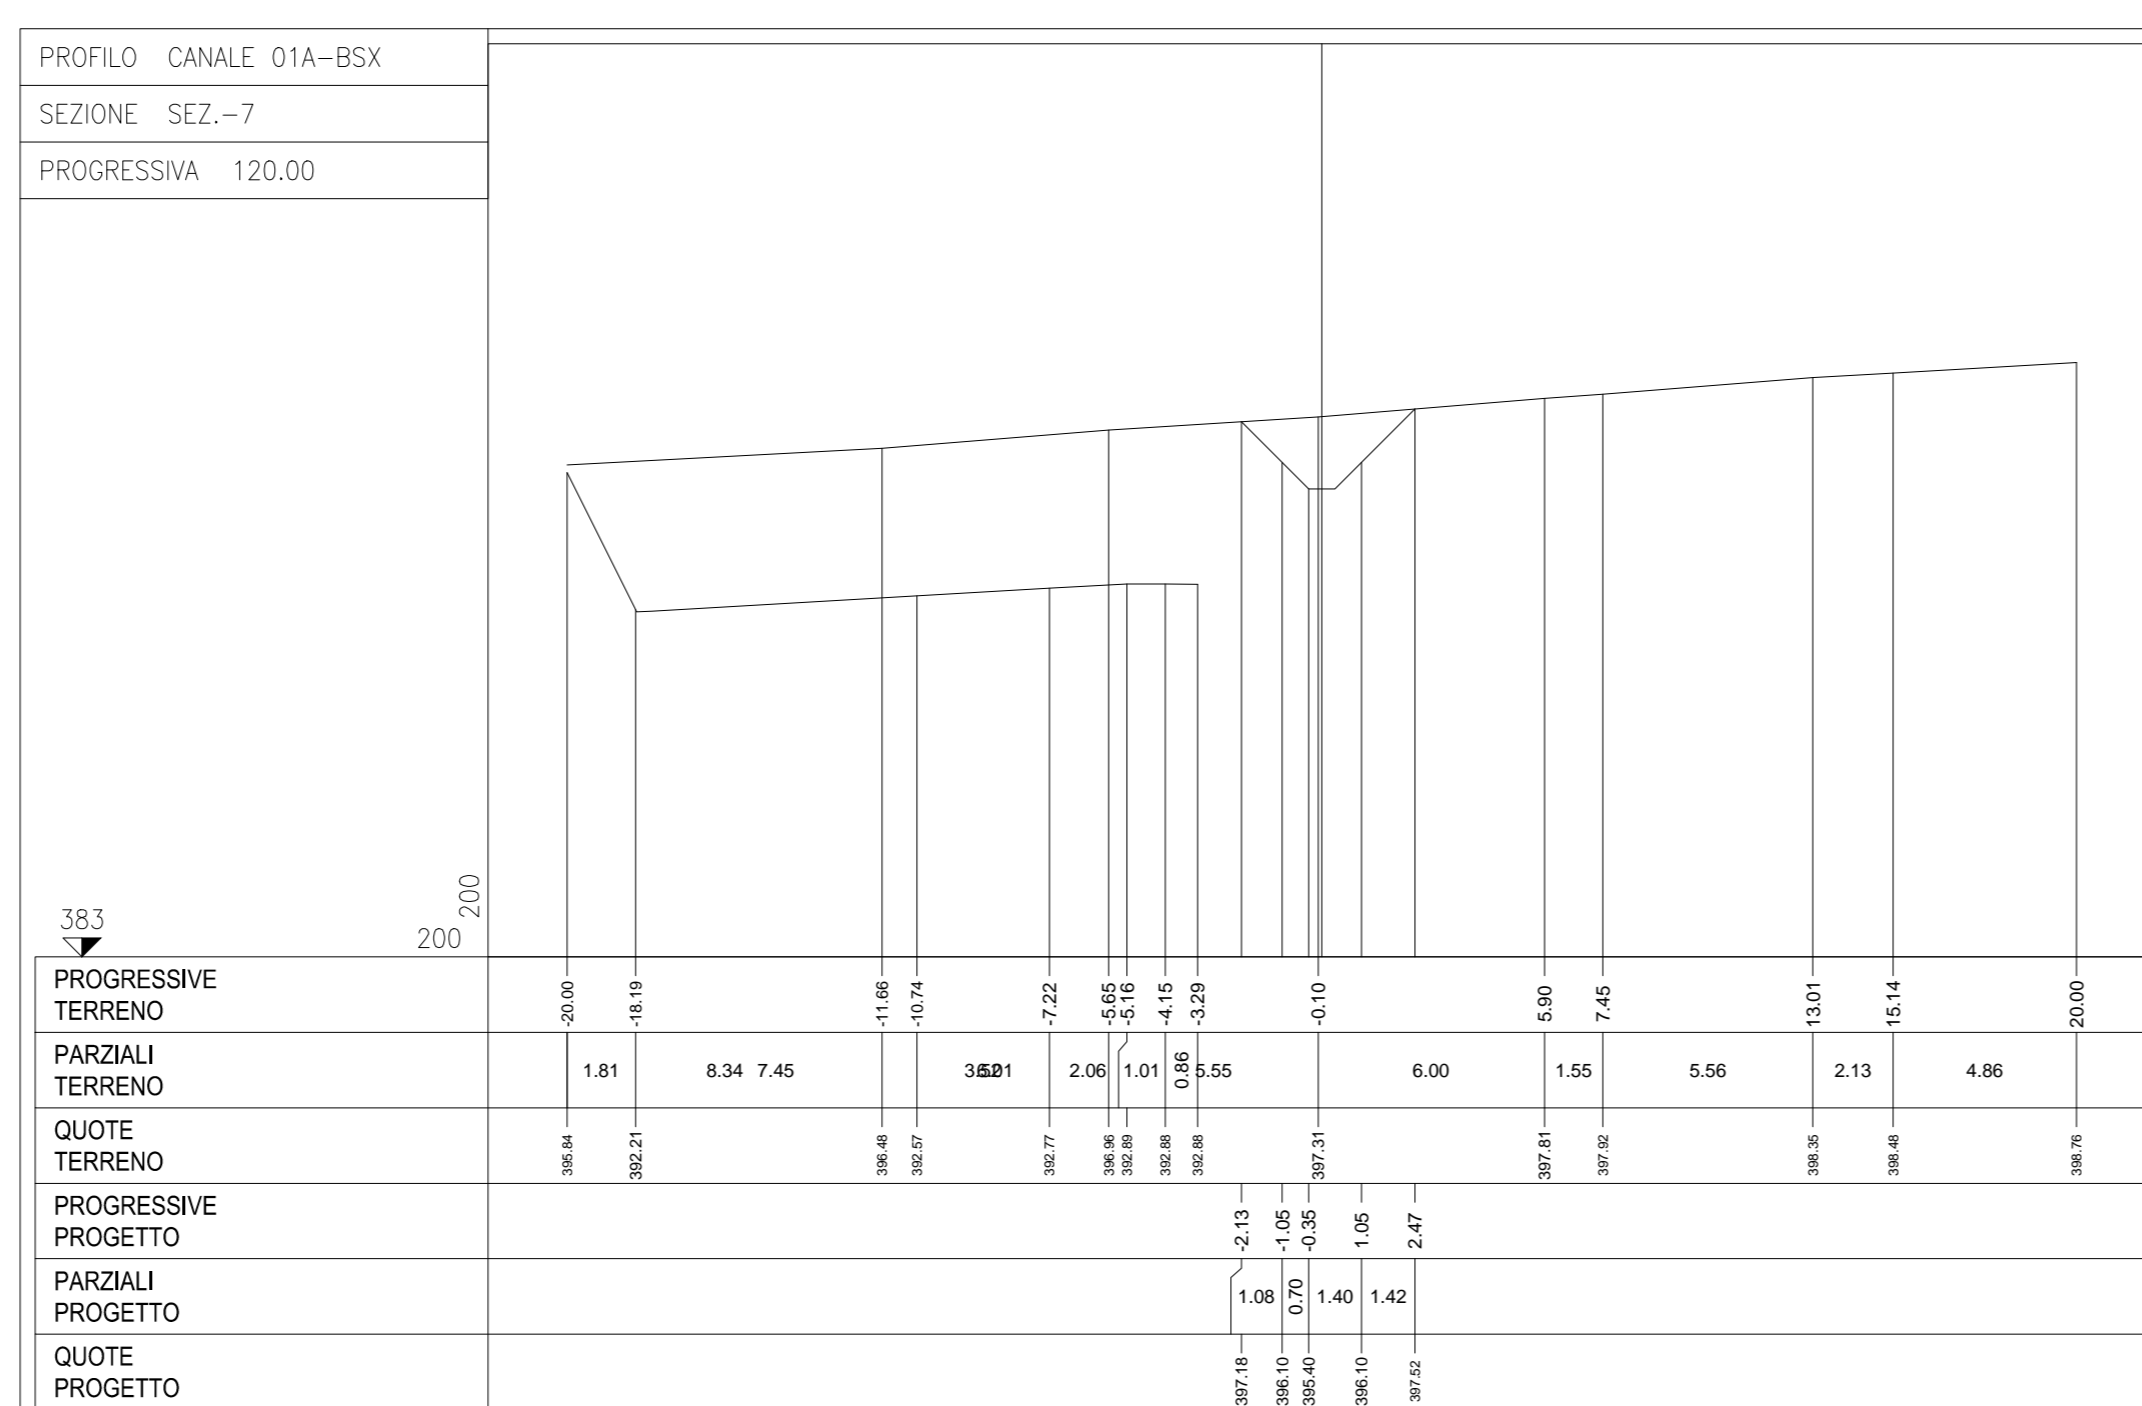
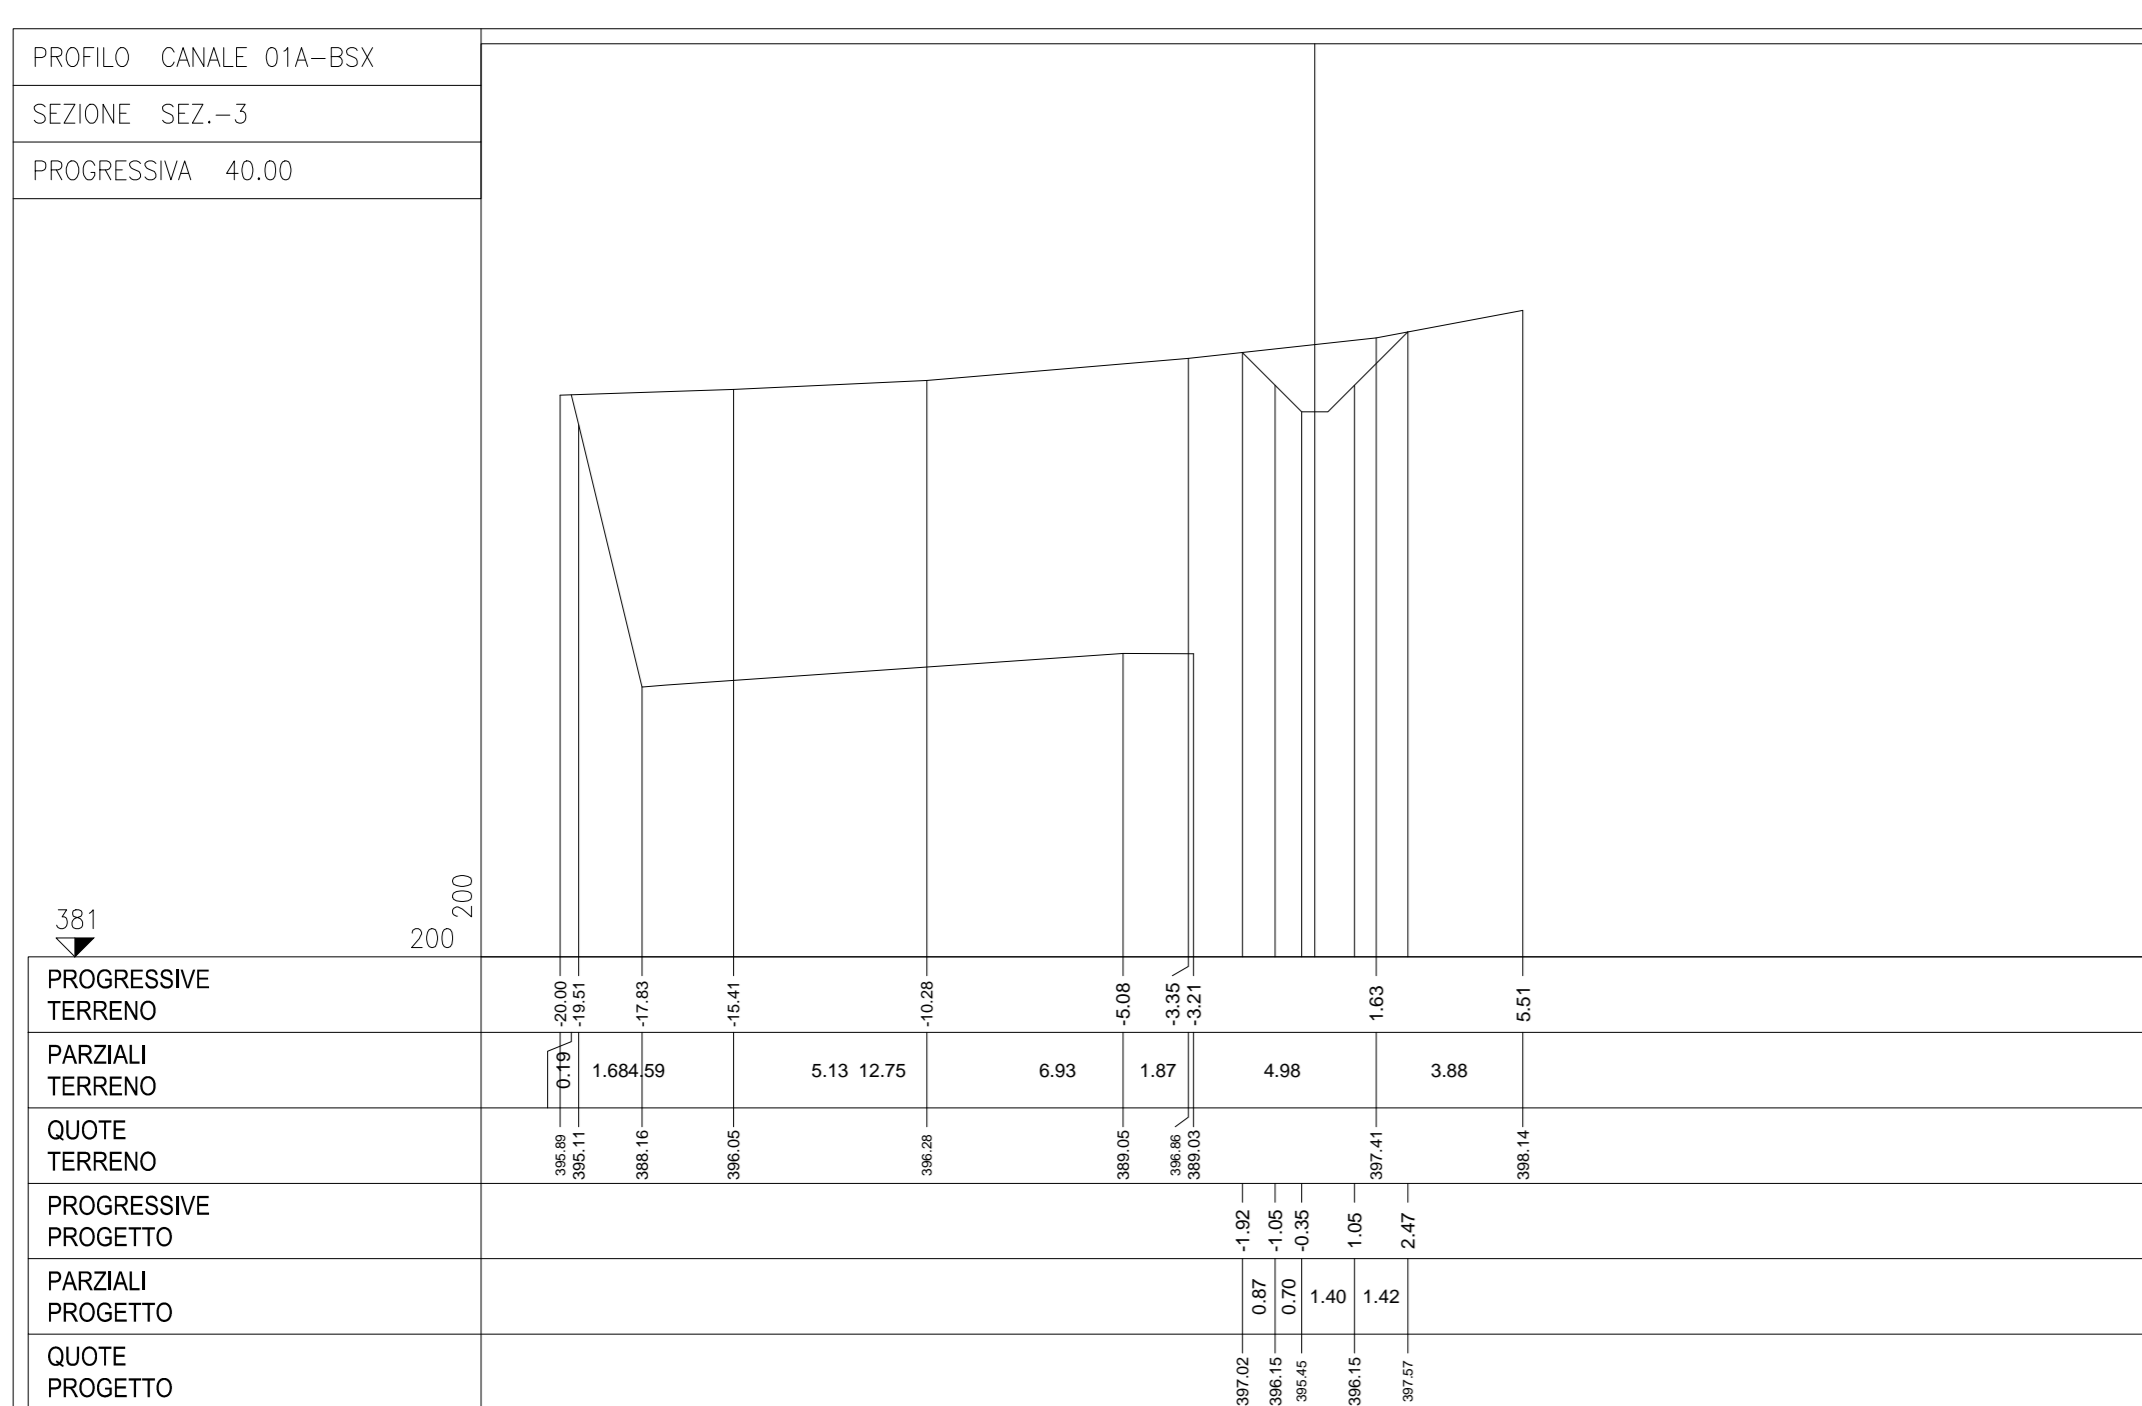
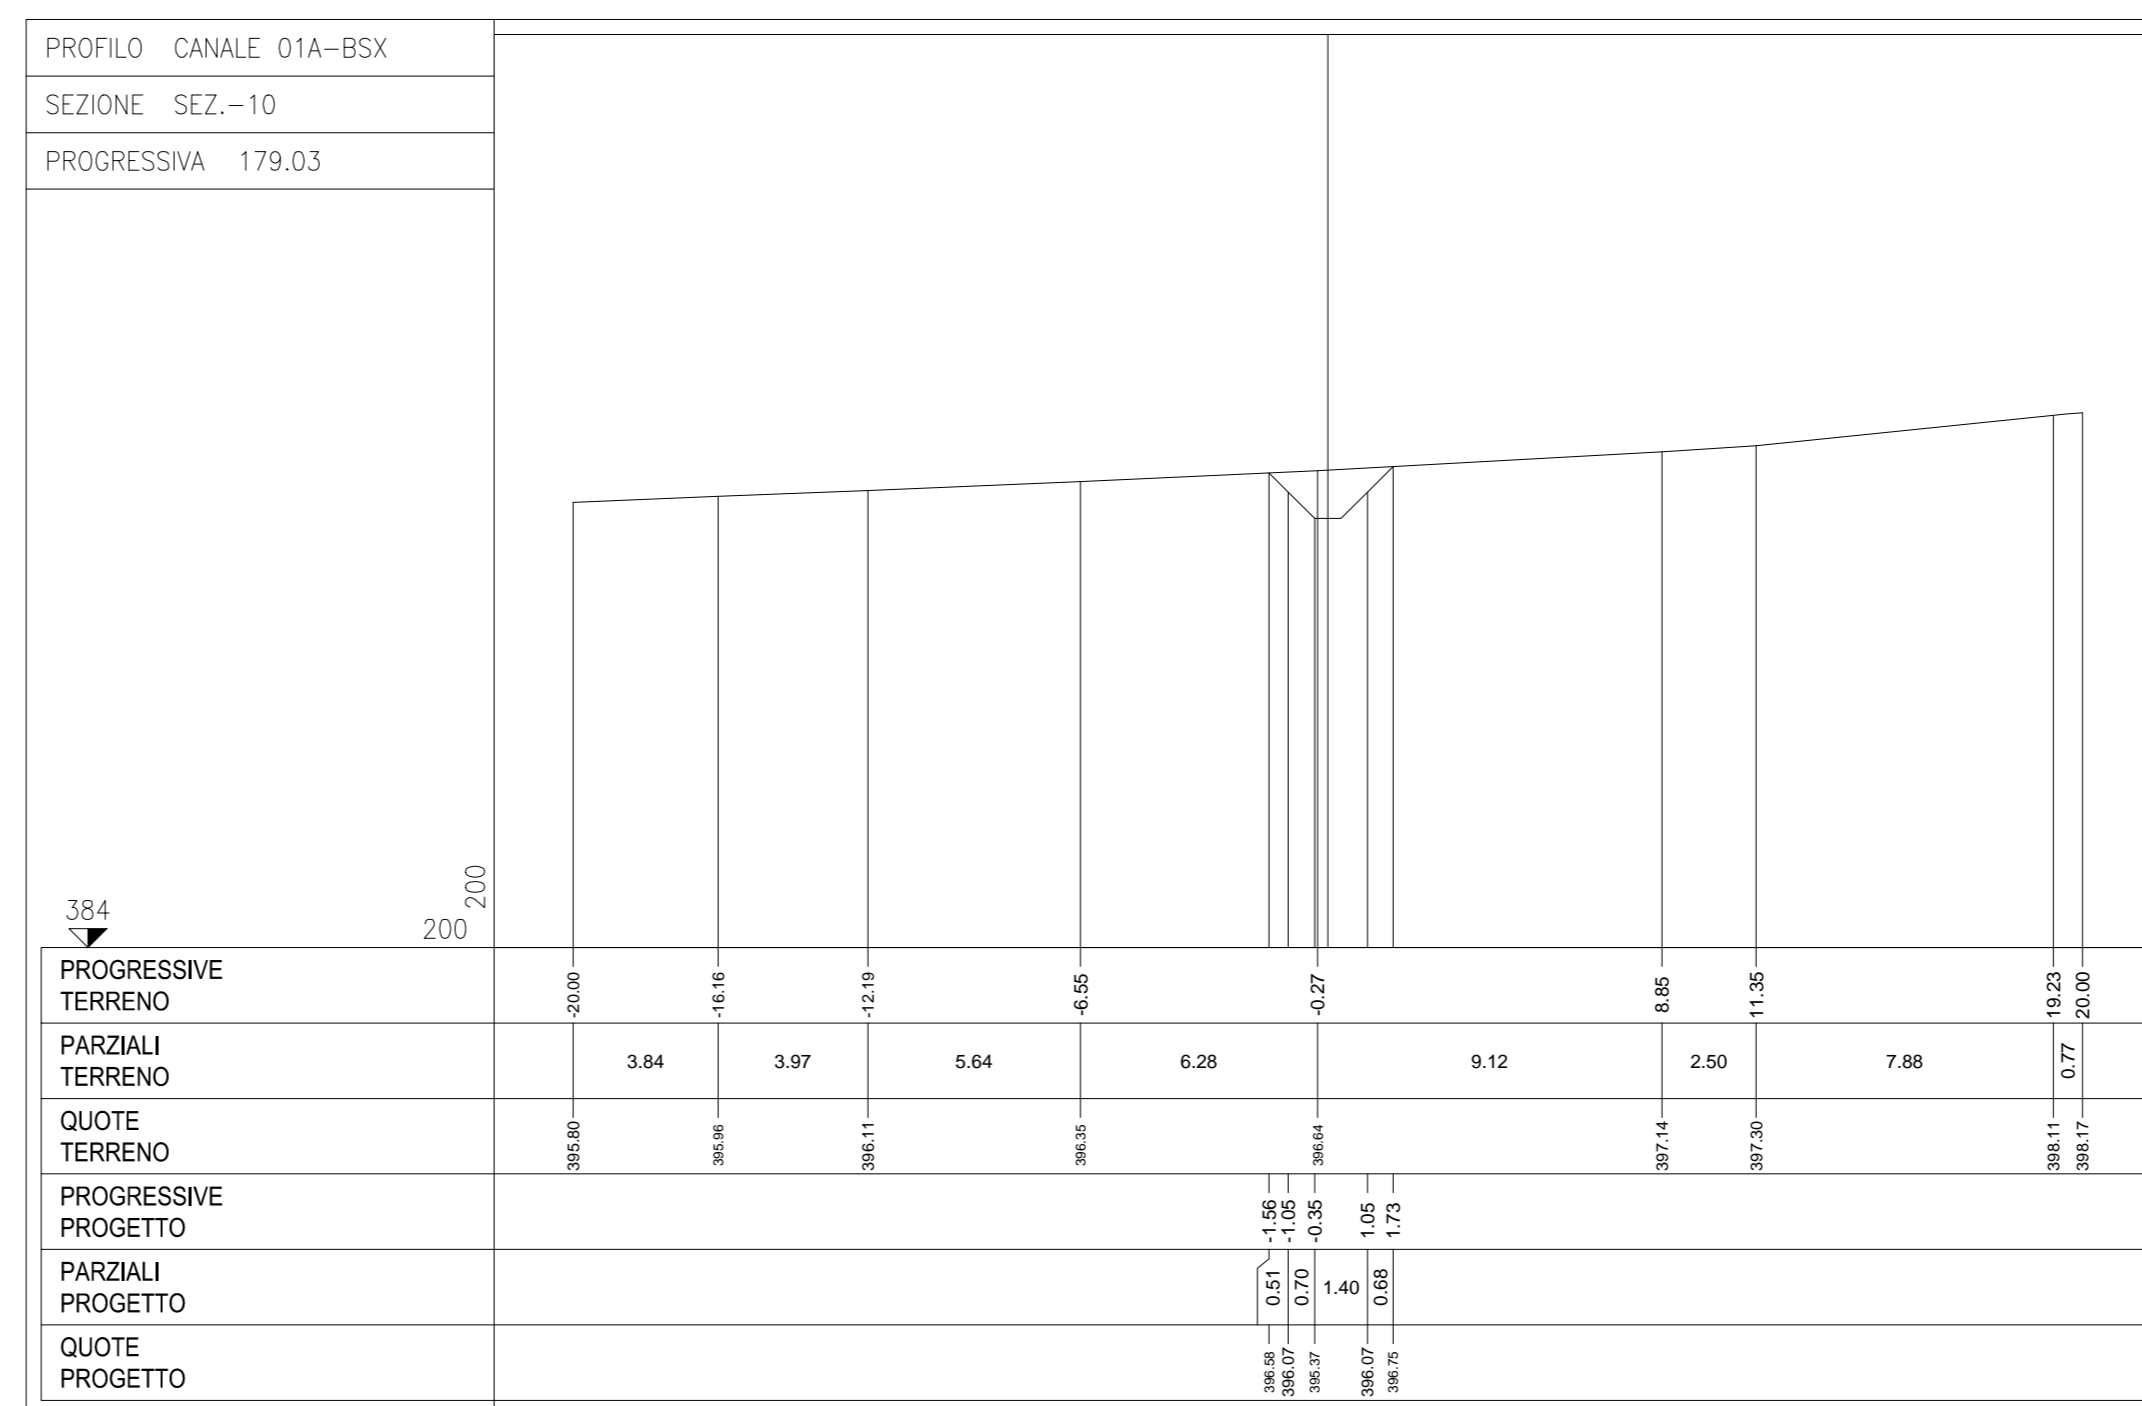
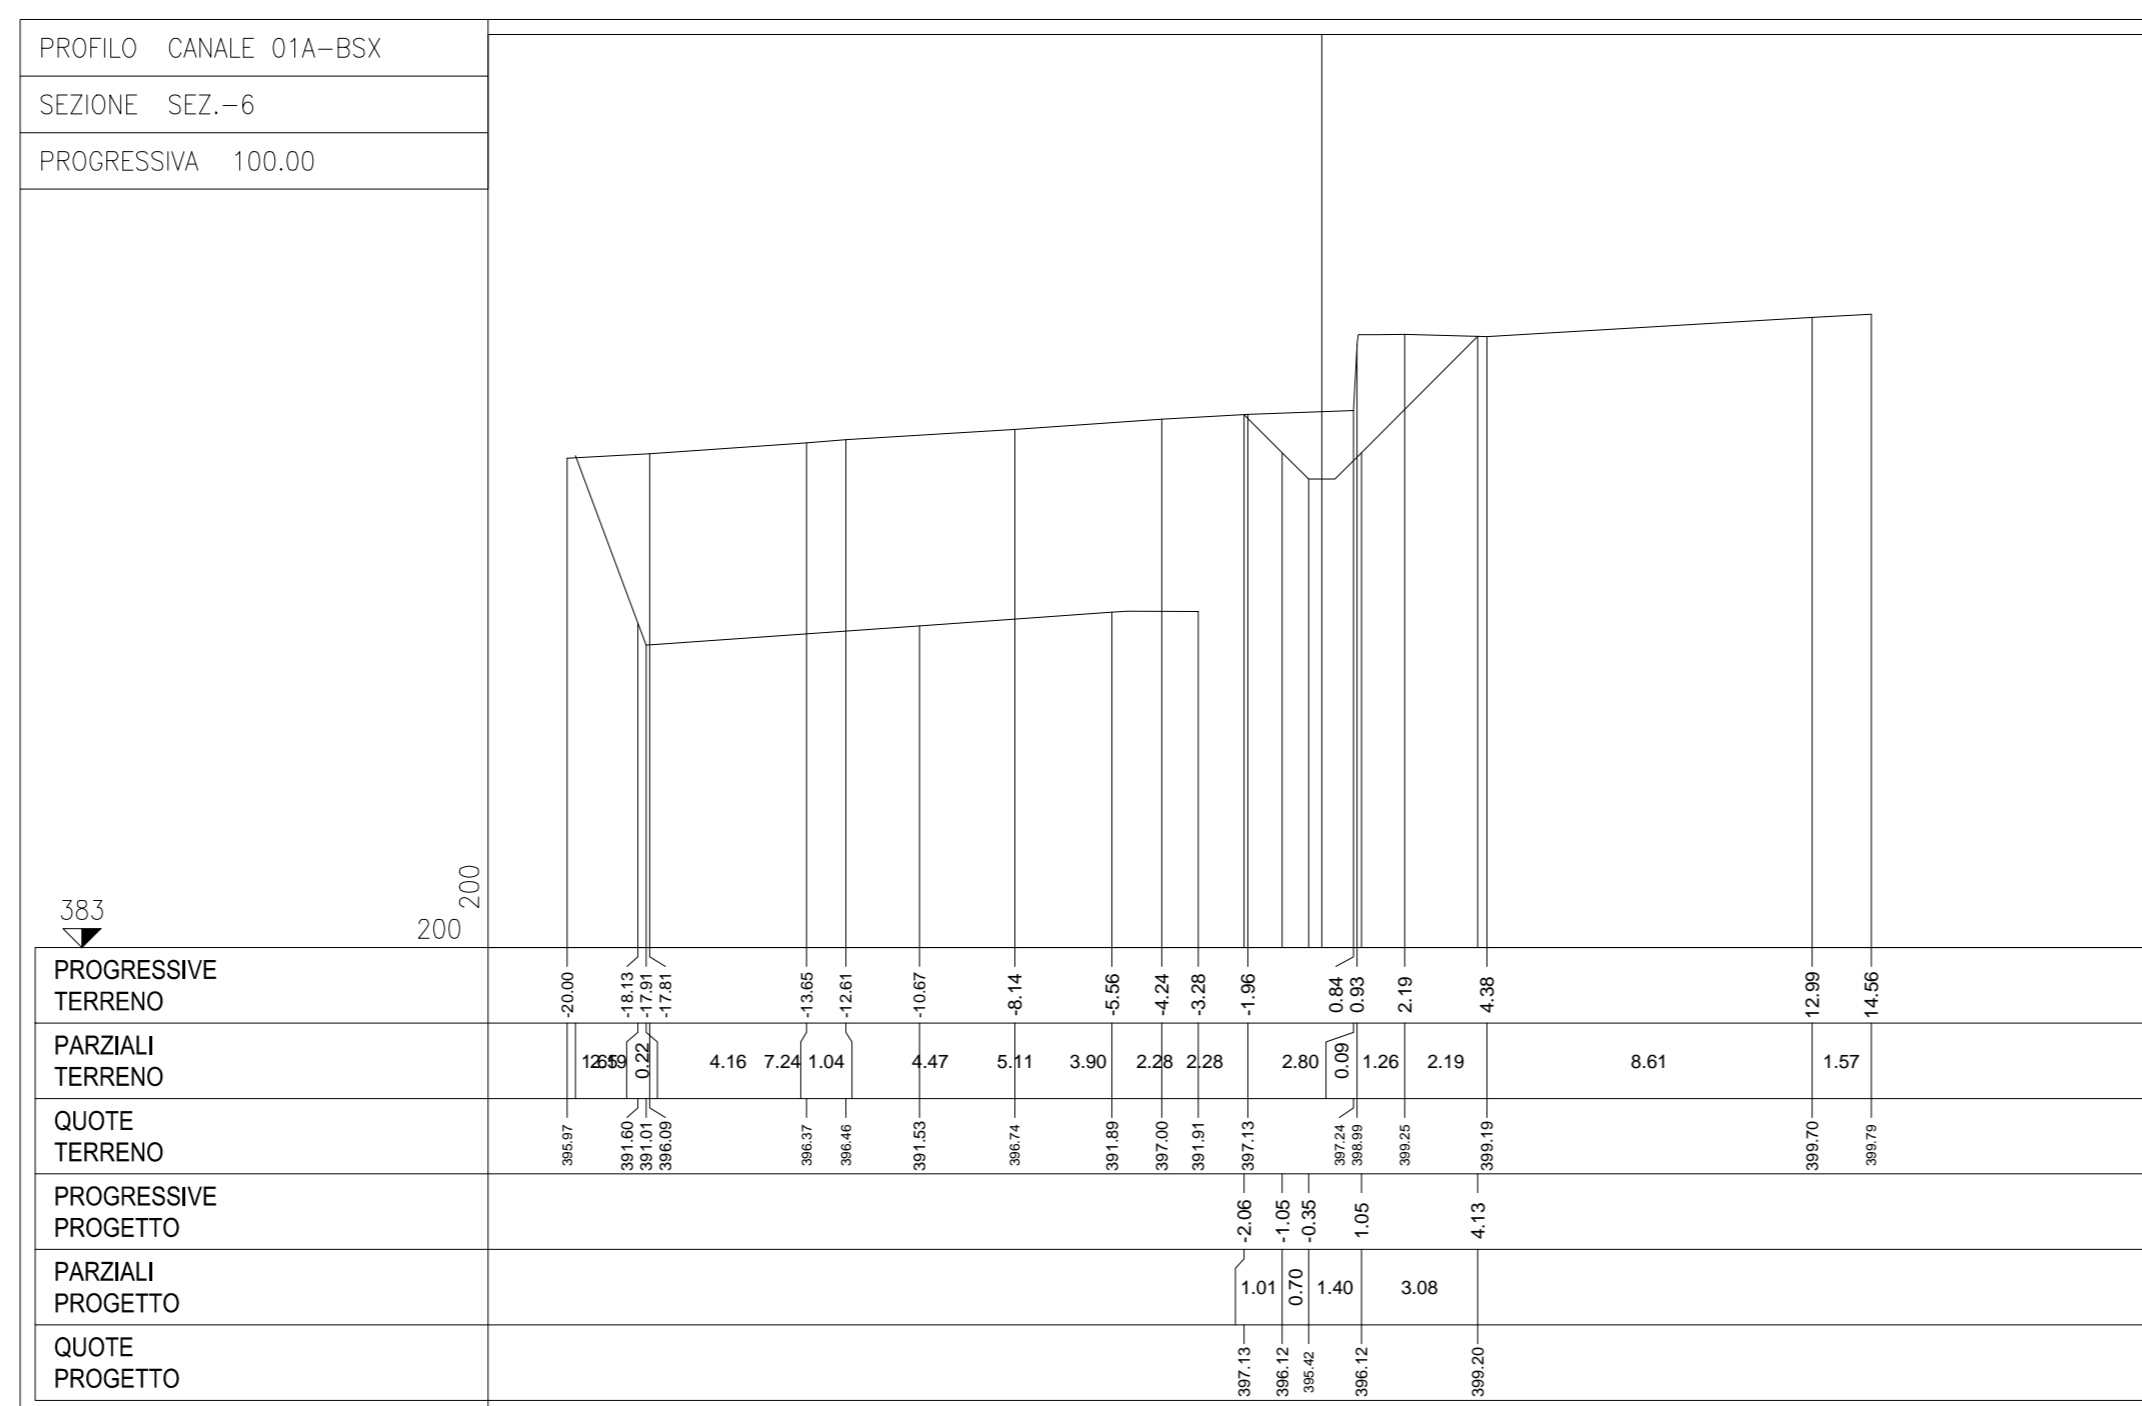
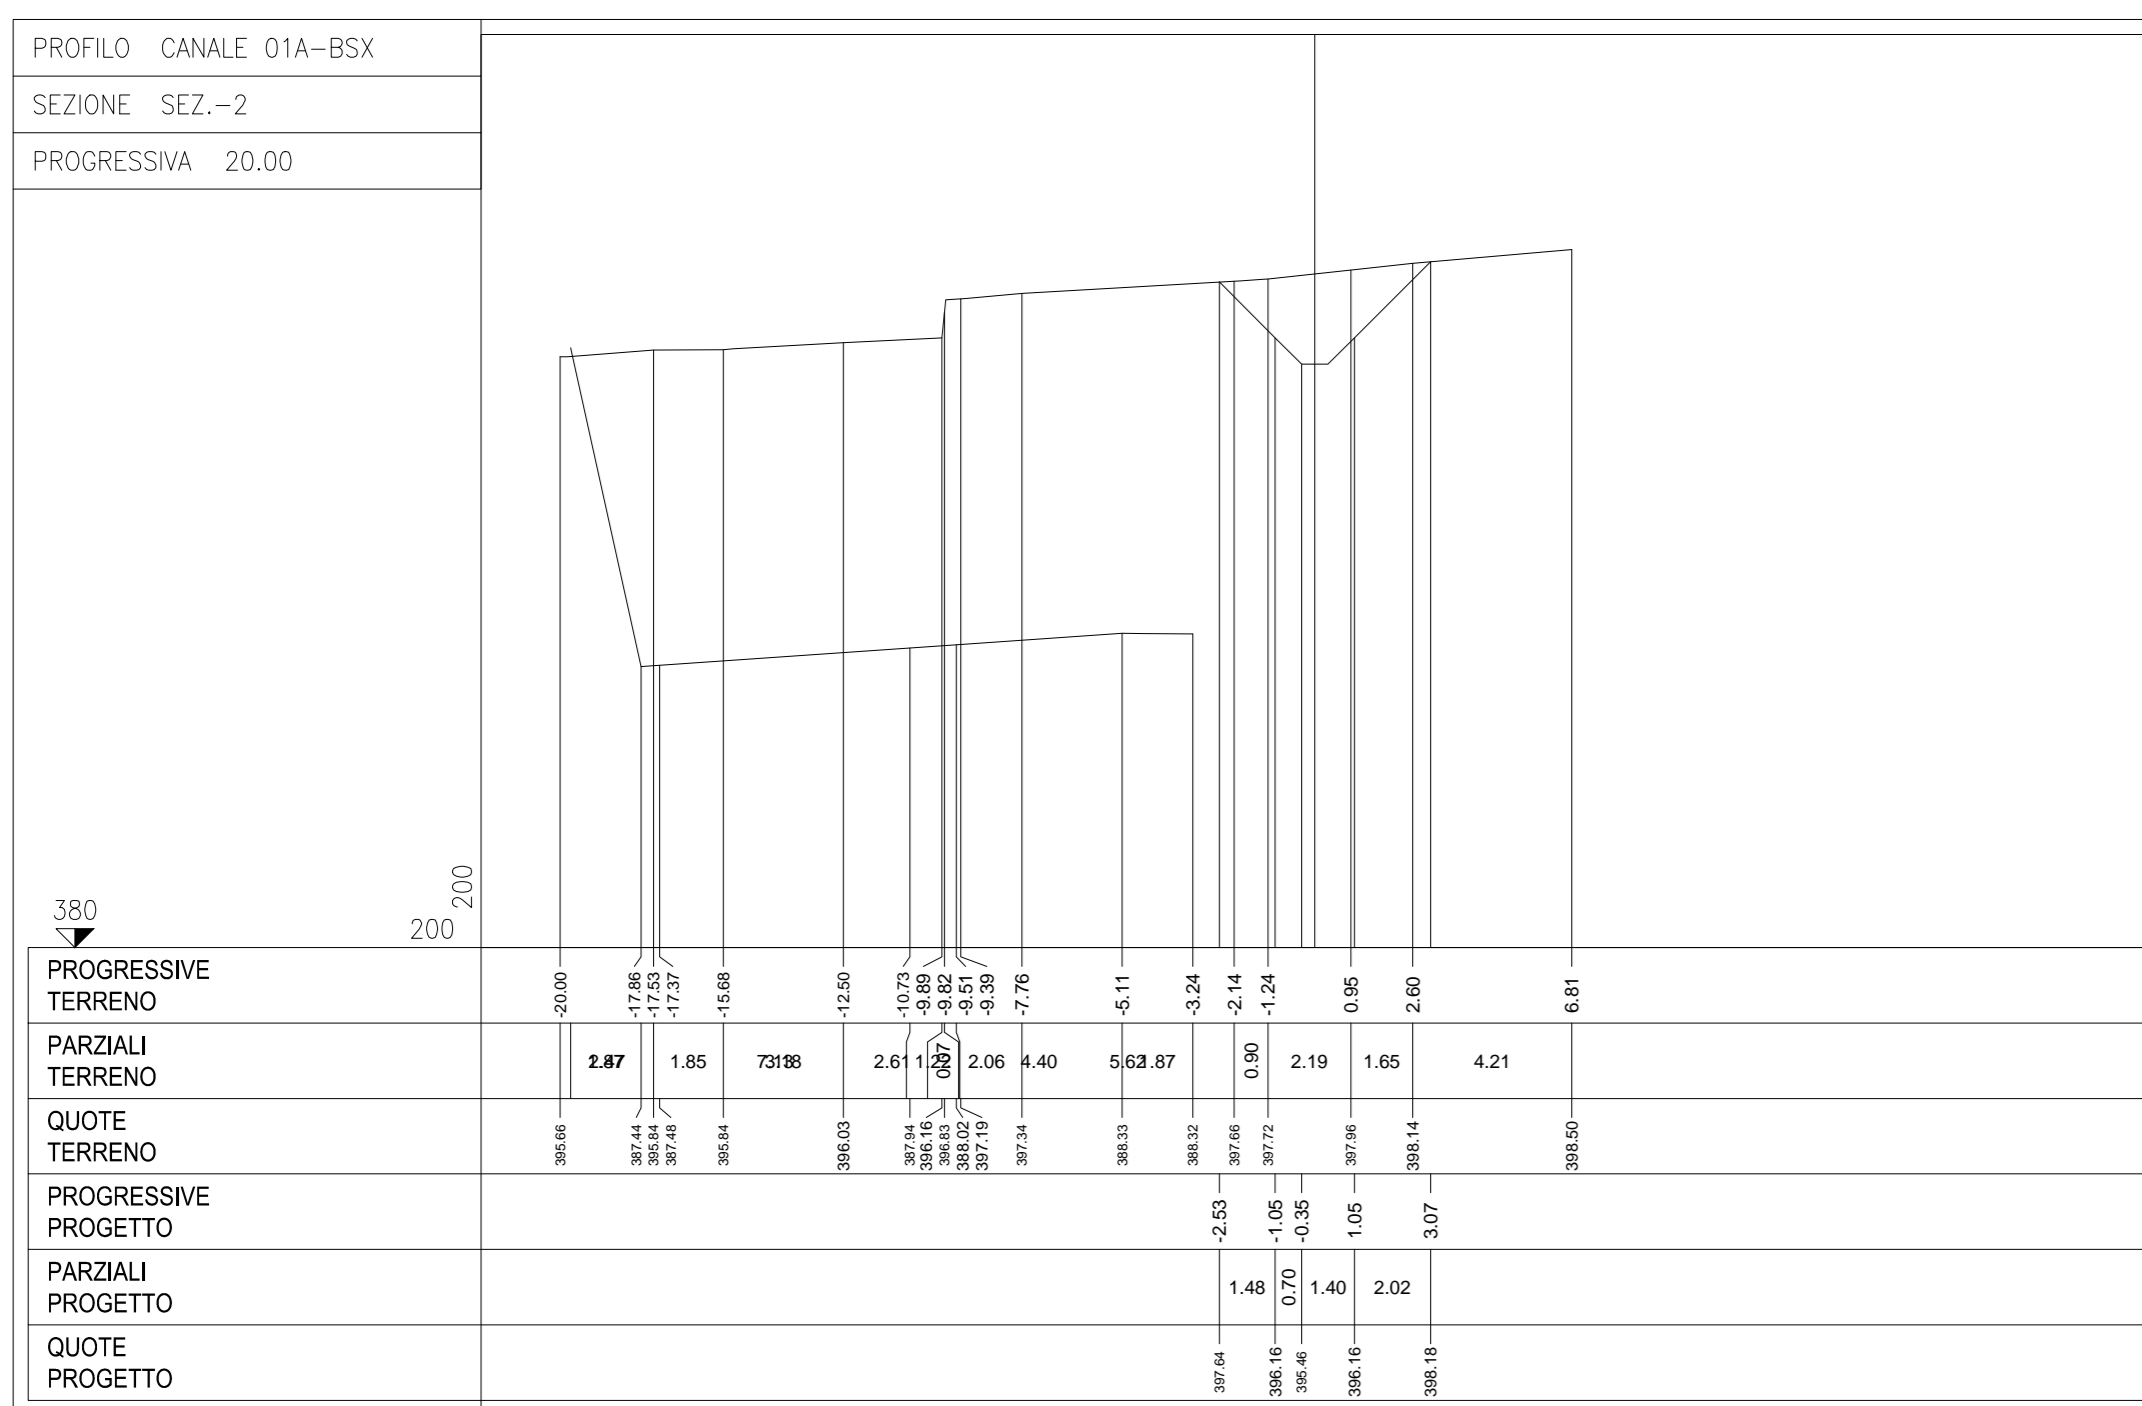
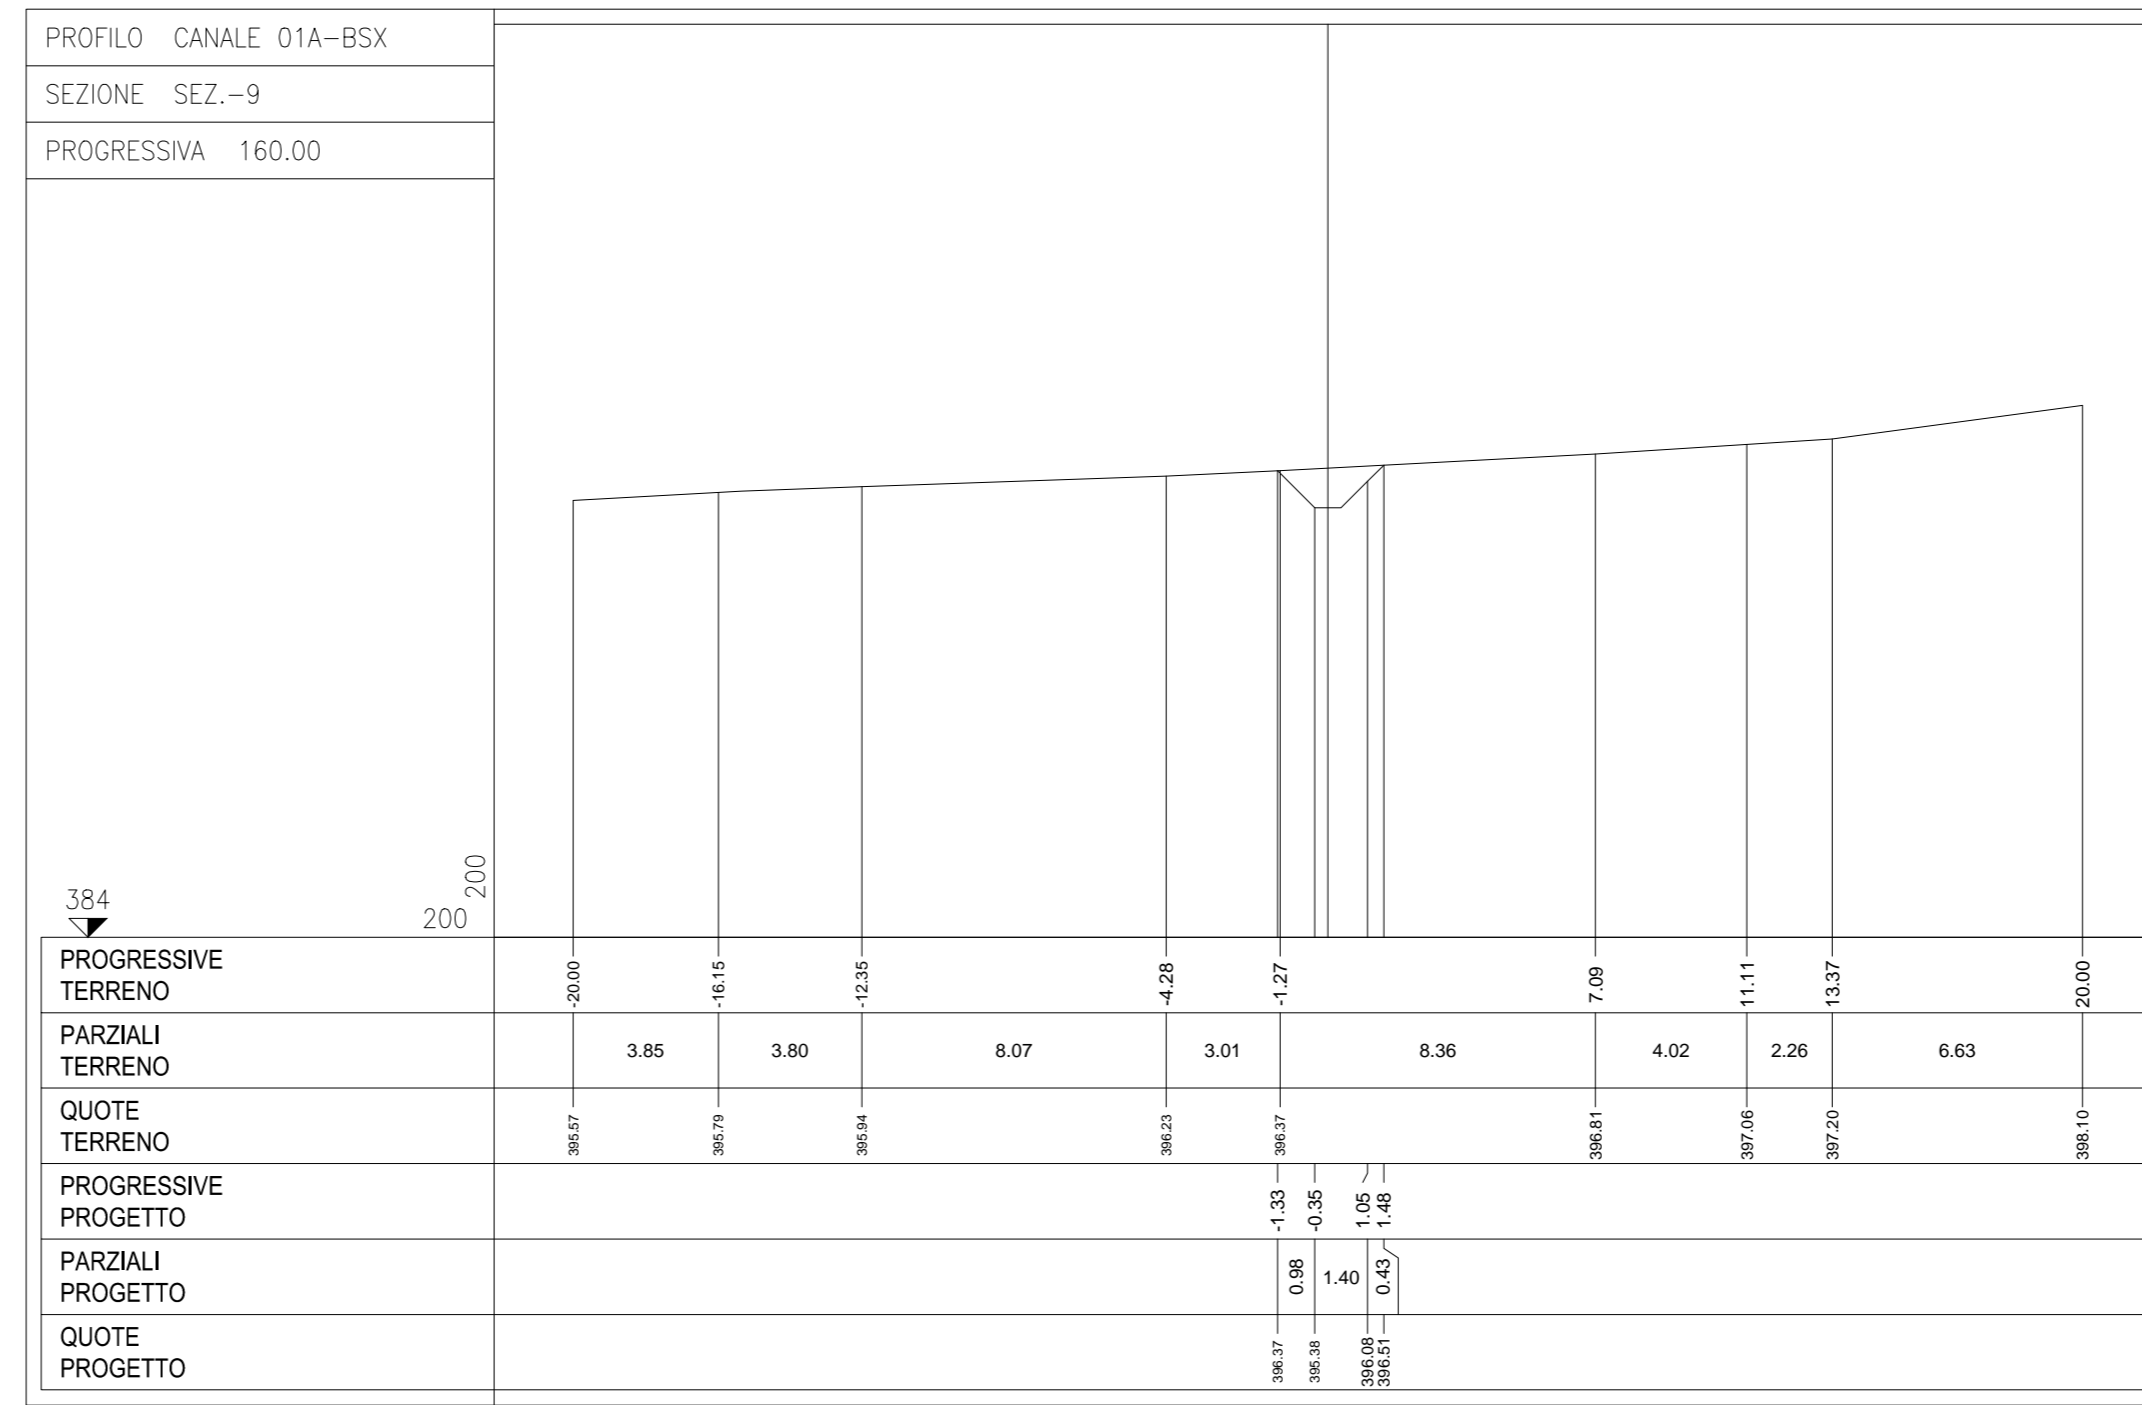
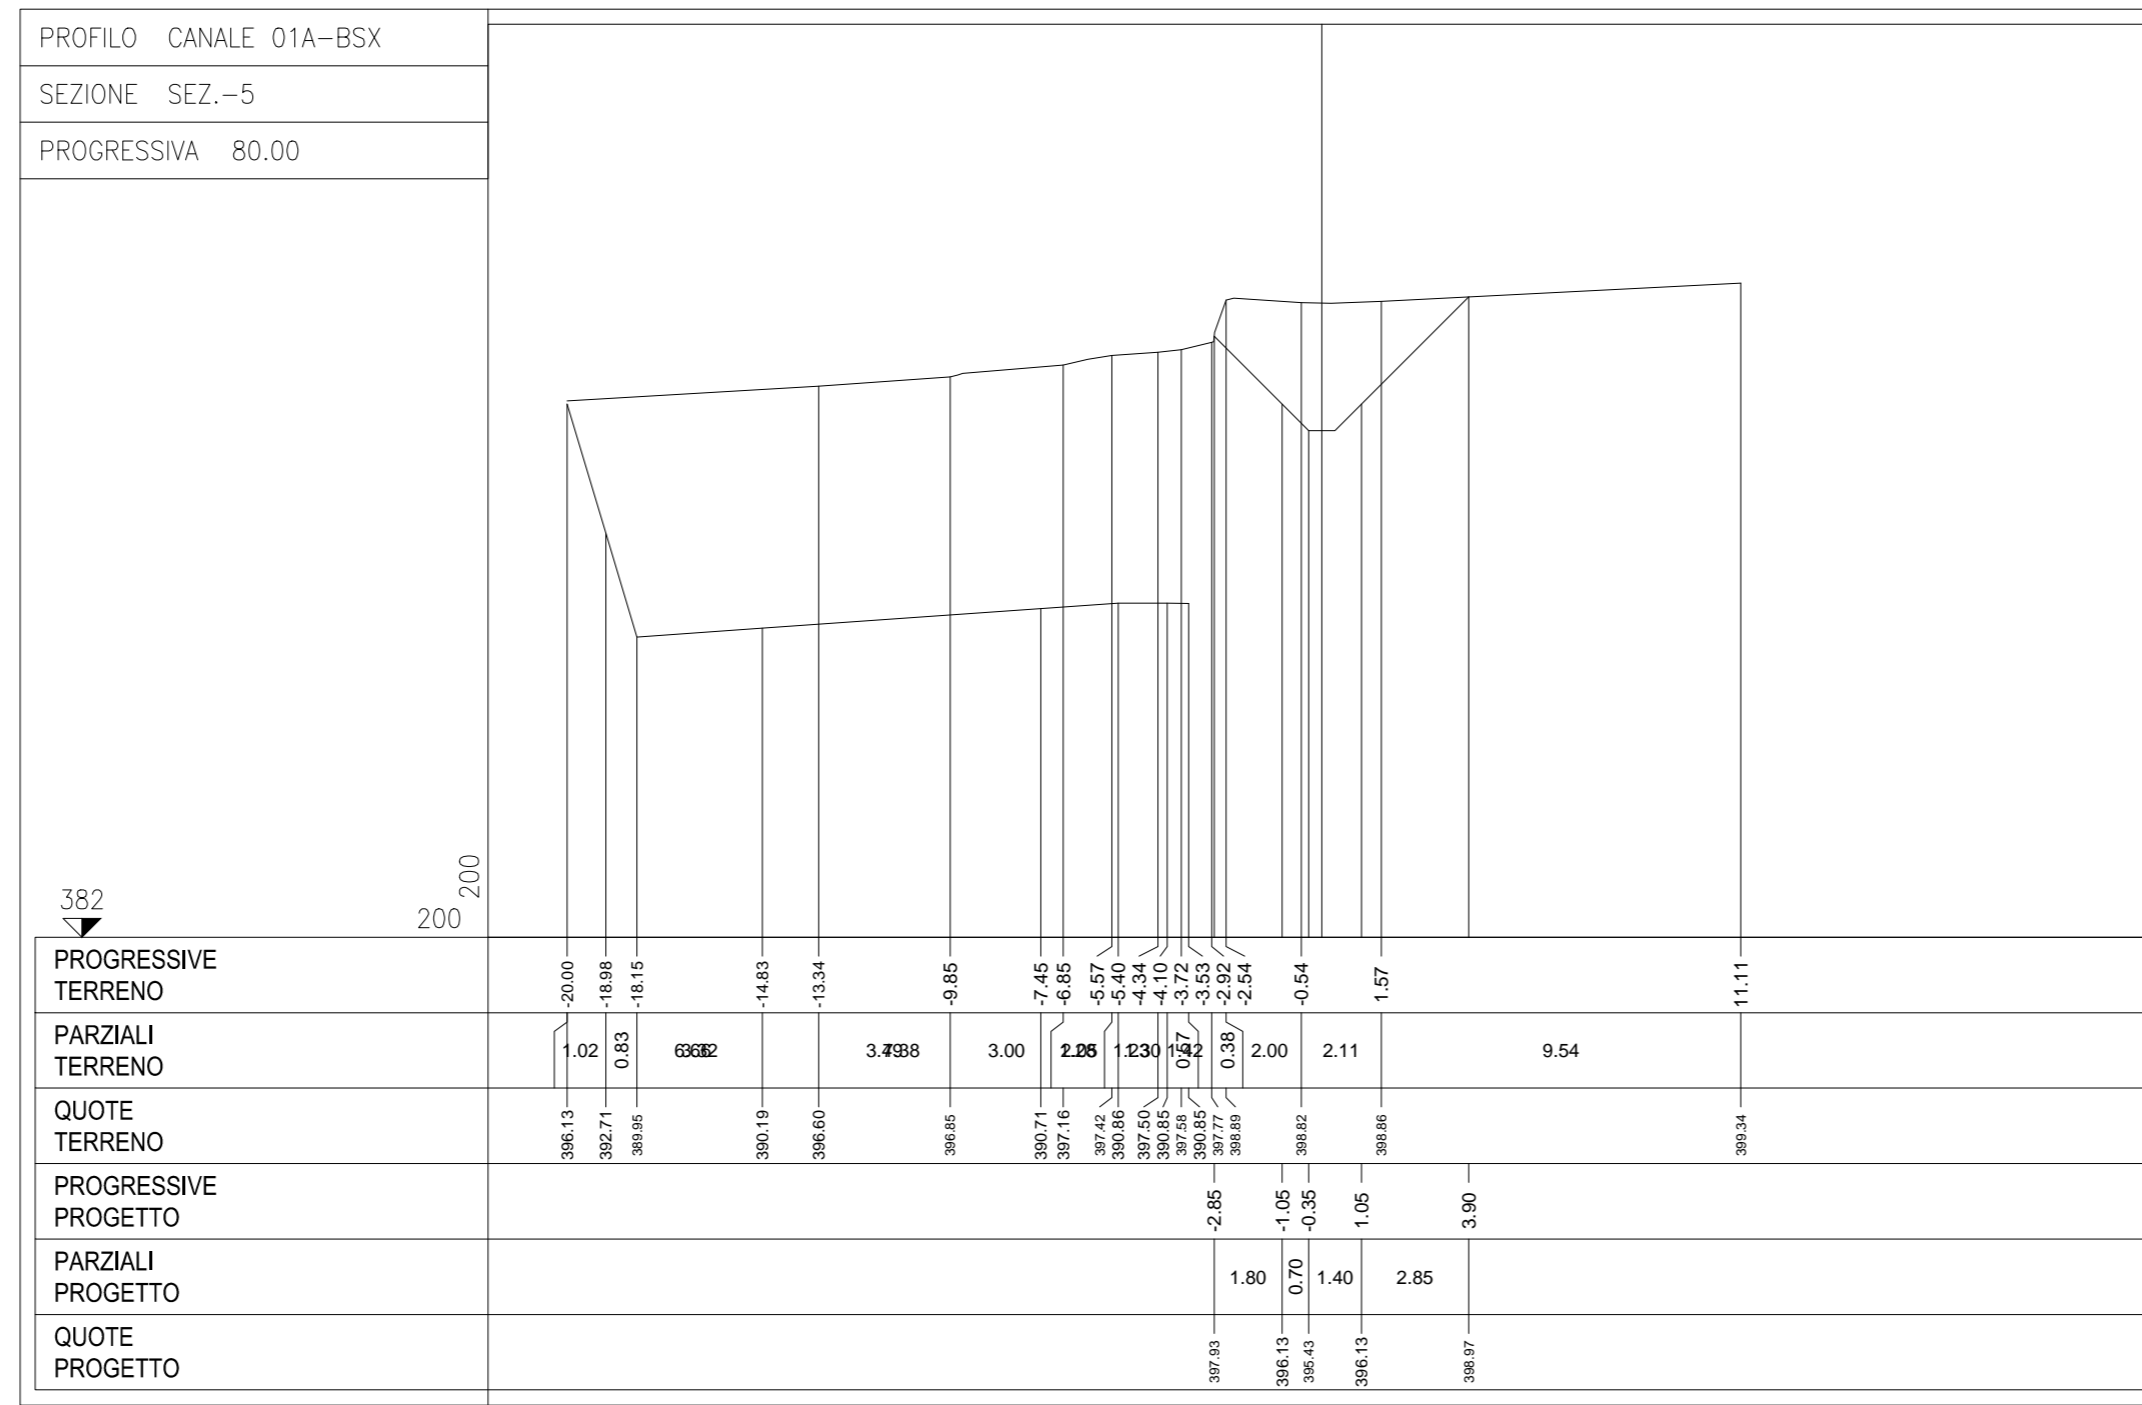


SEZIONI TRASVERSALI CANALE 01A-B SX  
SCALA 1:200

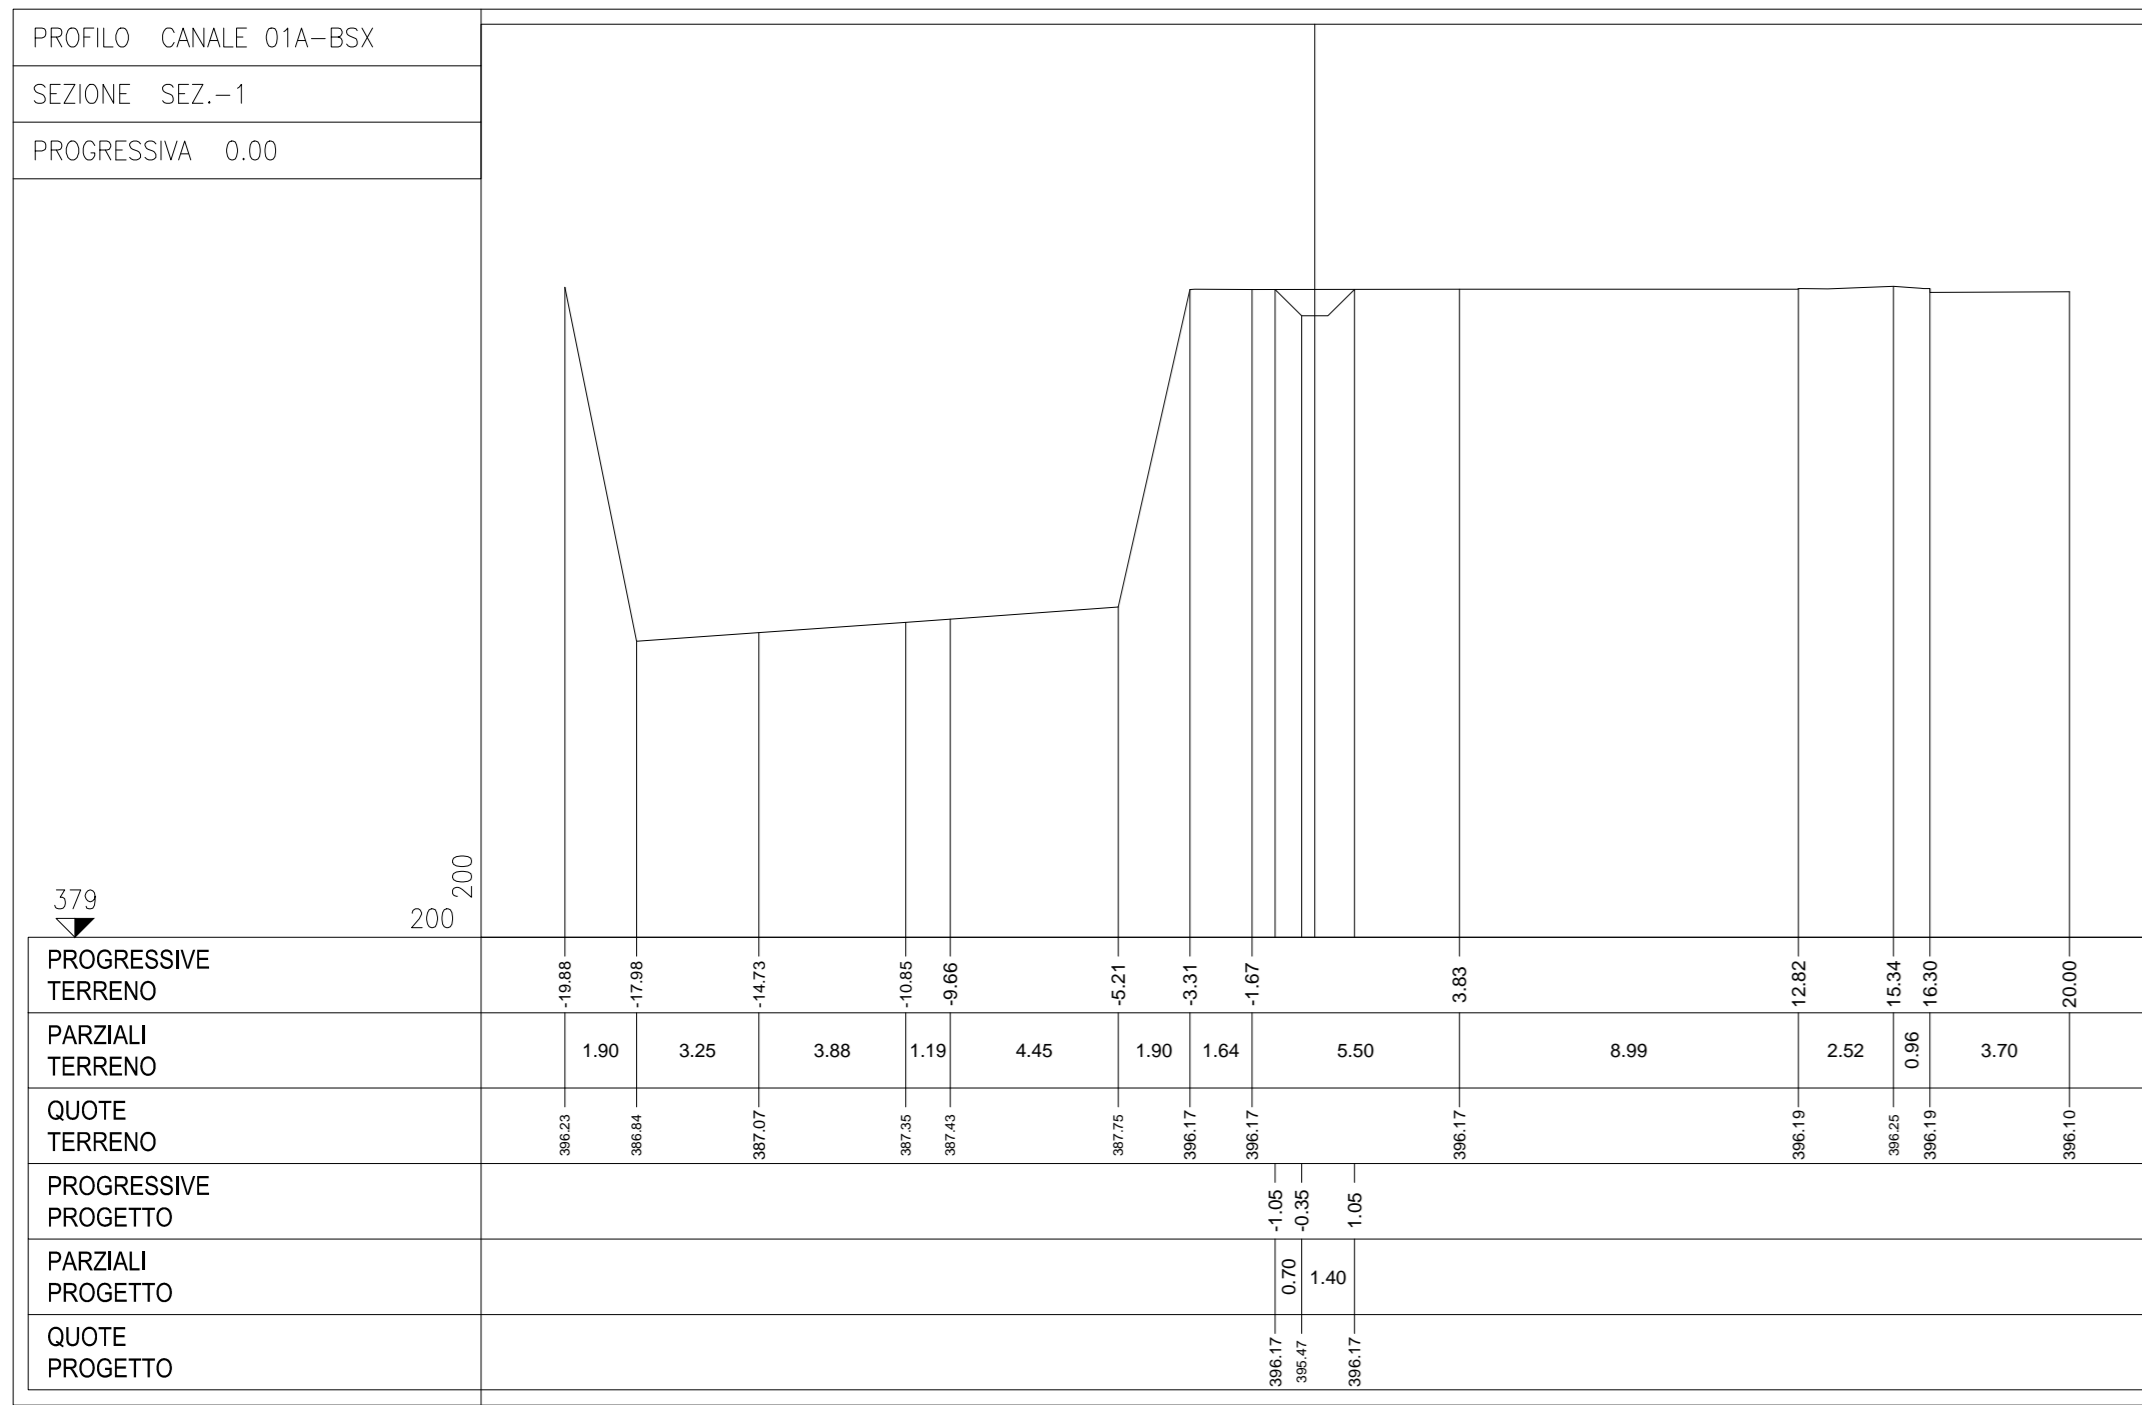

**ANAS S.p.A.**  
Direzione Progettazione e Realizzazione Lavori

S.S. 38 - LOTTO 4: VARIANTE DI TIRANO DALLO SVINCOLO DI STAZZONA (COMPRESO) ALLO SVINCOLO DI LORETO (CON COLLEGAMENTO ALLA DOGANA DI POSCHIAVO)  
TRATTA "A" (SVINCOLO DI BIANZONE - SVINCOLO LA GANDA) E TRATTA "B" (SVINCOLO LA GANDA - CAMPONE IN TIRANO)

**PROGETTO ESECUTIVO**

<b>STUDIO CORONA</b> Ing. Vittorio Vanni PROF. ING. GIUSEPPE ROSSETTI REVISIONE VISTO IL RESPONSABILE DEL PROCEDIMENTO	<b>ING. RENATO DEL PRETE</b> Ing. Daniele Dal Prato REVISIONE RESPONSABILE DELL'INTERPRETAZIONE DELLE PRESTAZIONI SPECIALISTICHE	<b>ECOPLAN</b> Arch. Riccardo Frattoni REVISIONE GEOLOGO	<b>GG</b> Ing. Gabriele Scavone REVISIONE IL COORDINATORE DELLA SICUREZZA IN FASE DI PROGETTAZIONE
--	---	---	---

**FB14**  
PROGETTO IDRAULICO  
FB - RETICOLO IDROGRAFICO  
SEZIONI - CANALE 1A SX, 1B SX, COLLETTORE 01A DX - TAV. 1 DI 2

CODICE PROGETTO	M1324	ELAB.	E	1801	
PROGETTO	FB14-T0102IDRSZ01_A.dwg	REVISIONE	A	SCALA:	1:200
REV.	DESCRIZIONE	DATA	REDDATTO	VERIFICATO	APPROVATO
C					
B					
A	EMISSIONE	GENNAIO 2019	ING. GIORGIO INGEGNERI	ING. FABRIZIO BAUETTI	ING. VALERIO BAUETTI