SEZIONI TRASVERSALI COLLETTORE 01A DX

SCALA 1:200

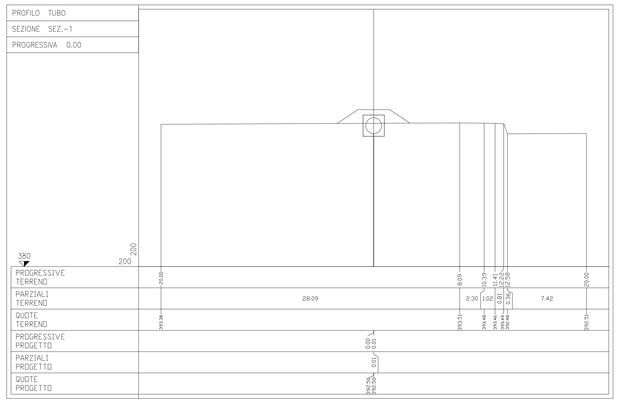

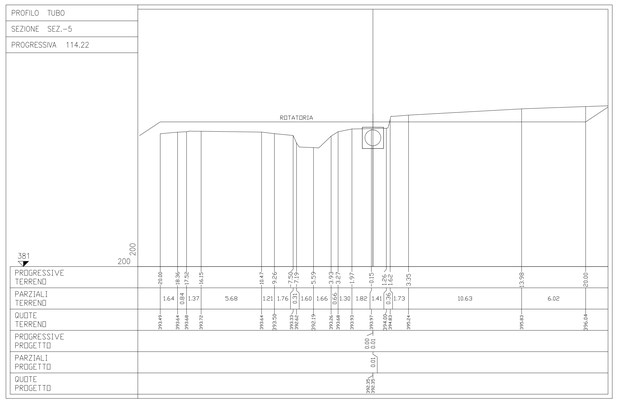

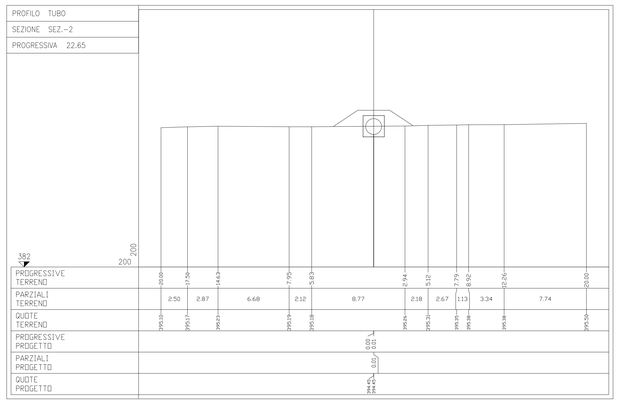

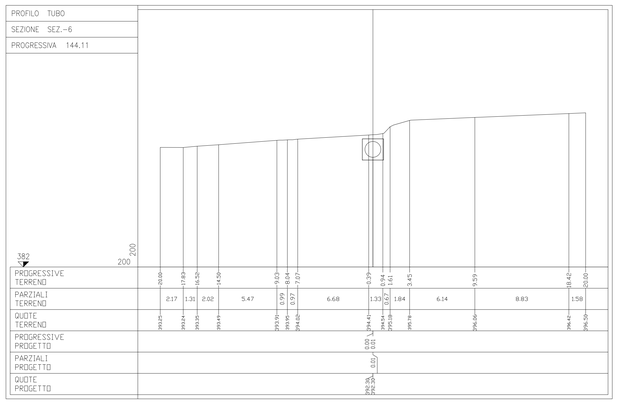

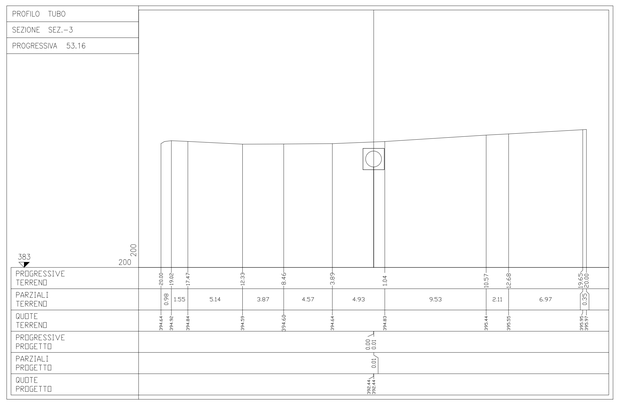

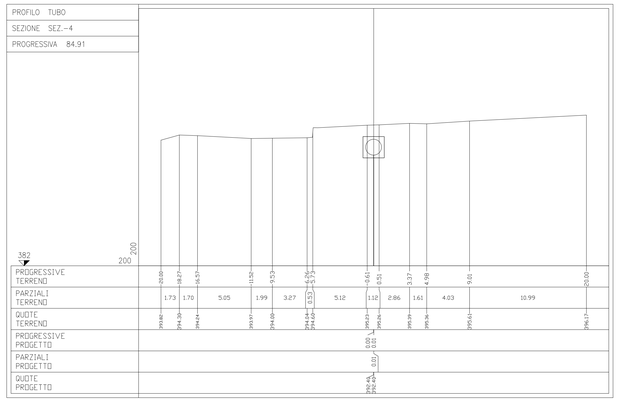

ANAS S.p.A.

Direzione Progettazione e Realizzazione Lavori

S.S. 38 - LOTTO 4: VARIANTE DI TIRANO DALLO SVINCOLO DI STAZZONA (COMPRESO) ALLO SVINCOLO DI LORETO (CON COLLEGAMENTO ALLA DOGANA DI POSCHIAVO)

S.S. 38 - LOTTO 4: NODO DI TIRANO - TRATTA "A" (SVINCOLO DI BIANZONE - SVINCOLO LA GANDA) E TRATTA "B" (SVINCOLO LA GANDA - CAMPONE IN TIRANO)

PROGETTO ESECUTIVO

STUDIO CORONA — Ing. Renato Vaira, Ordine degli Ingg. di Sondrio n.1, Sez. A

Ing. Valerio Bajetti, Ordine degli Ingg. di Sondrio n.1, Sez. A

ING. RENATO DEL PRETE — Ing. Renato Del Prete, Ordine degli Ingg. di Sondrio n.1, Sez. A

ECOPLAN — Arch. Nicoletta Frattini, Ordine degli Architetti di Sondrio n.1, Sez. A

E&S Engineering & Impianti S.r.l. — Ing. Gabriella Inoccchi, Ordine degli Ingg. di Sondrio n.1, Sez. A

UNING — Società di Ingegneria GA&M — Prof. Ing. Matteo Ranieri, Ordine degli Ingg. di Sondrio n.1, Sez. A

SETAC SA — Servizi Ingegneria Trasporti Ambiente Costruzioni — Prof. Ing. Luigi Monterisi, Ordine degli Ingg. di Napoli n.11941, Sez. A

ARKE' PROGETTISTI — Ing. Gioacchino Angarano, Ordine degli Ingg. di Sondrio n.1, Sez. A

DOTT. GEOL. DANILO GALLO — Dott. Geol. Danilo Gallo, Ordine dei Geologi della Lombardia n.1135, Sez. A

VISTO: IL RESPONSABILE DEL PROCEDIMENTO	RESPONSABILE DELL'INTEGRAZIONE DELLE PRESTAZIONI SPECIALISTICHE	GEOLOGO	IL COORDINATORE DELLA SICUREZZA IN FASE DI PROGETTAZIONE
Dott. Ing. Giancarlo LUONGO	Ing. Valerio BAJETTI	Dott. Geol. Ing. MARATTA ALFREDO	Ing. Gaetano RANIERI

FB15

F - PROGETTO IDRAULICO

FB - RETICOLO IDROGRAFICO

SEZIONI - CANALE 1A SX,1B SX, COLLETTORE 01A DX - TAV. 2 DI 2

CODICE PROGETTO				NOME FILE	REVISIONE	SCALA:
PROGETTO	LIV. PROG.	N. PROG.		FB15-T00ID02IDRSZ02_A.dwg		
MI324	E	1801	CODICE ELAB.	T00ID02IDRSZ02	A	1:200

REV.	DESCRIZIONE	DATA	REDATTO	VERIFICATO	APPROVATO
C					
B					
A	EMISSIONE	GENNAIO 2019	ING. GIORGIA INGEGNIERI	ING. FABRIZIO BAJETTI	ING. VALERIO BAJETTI