
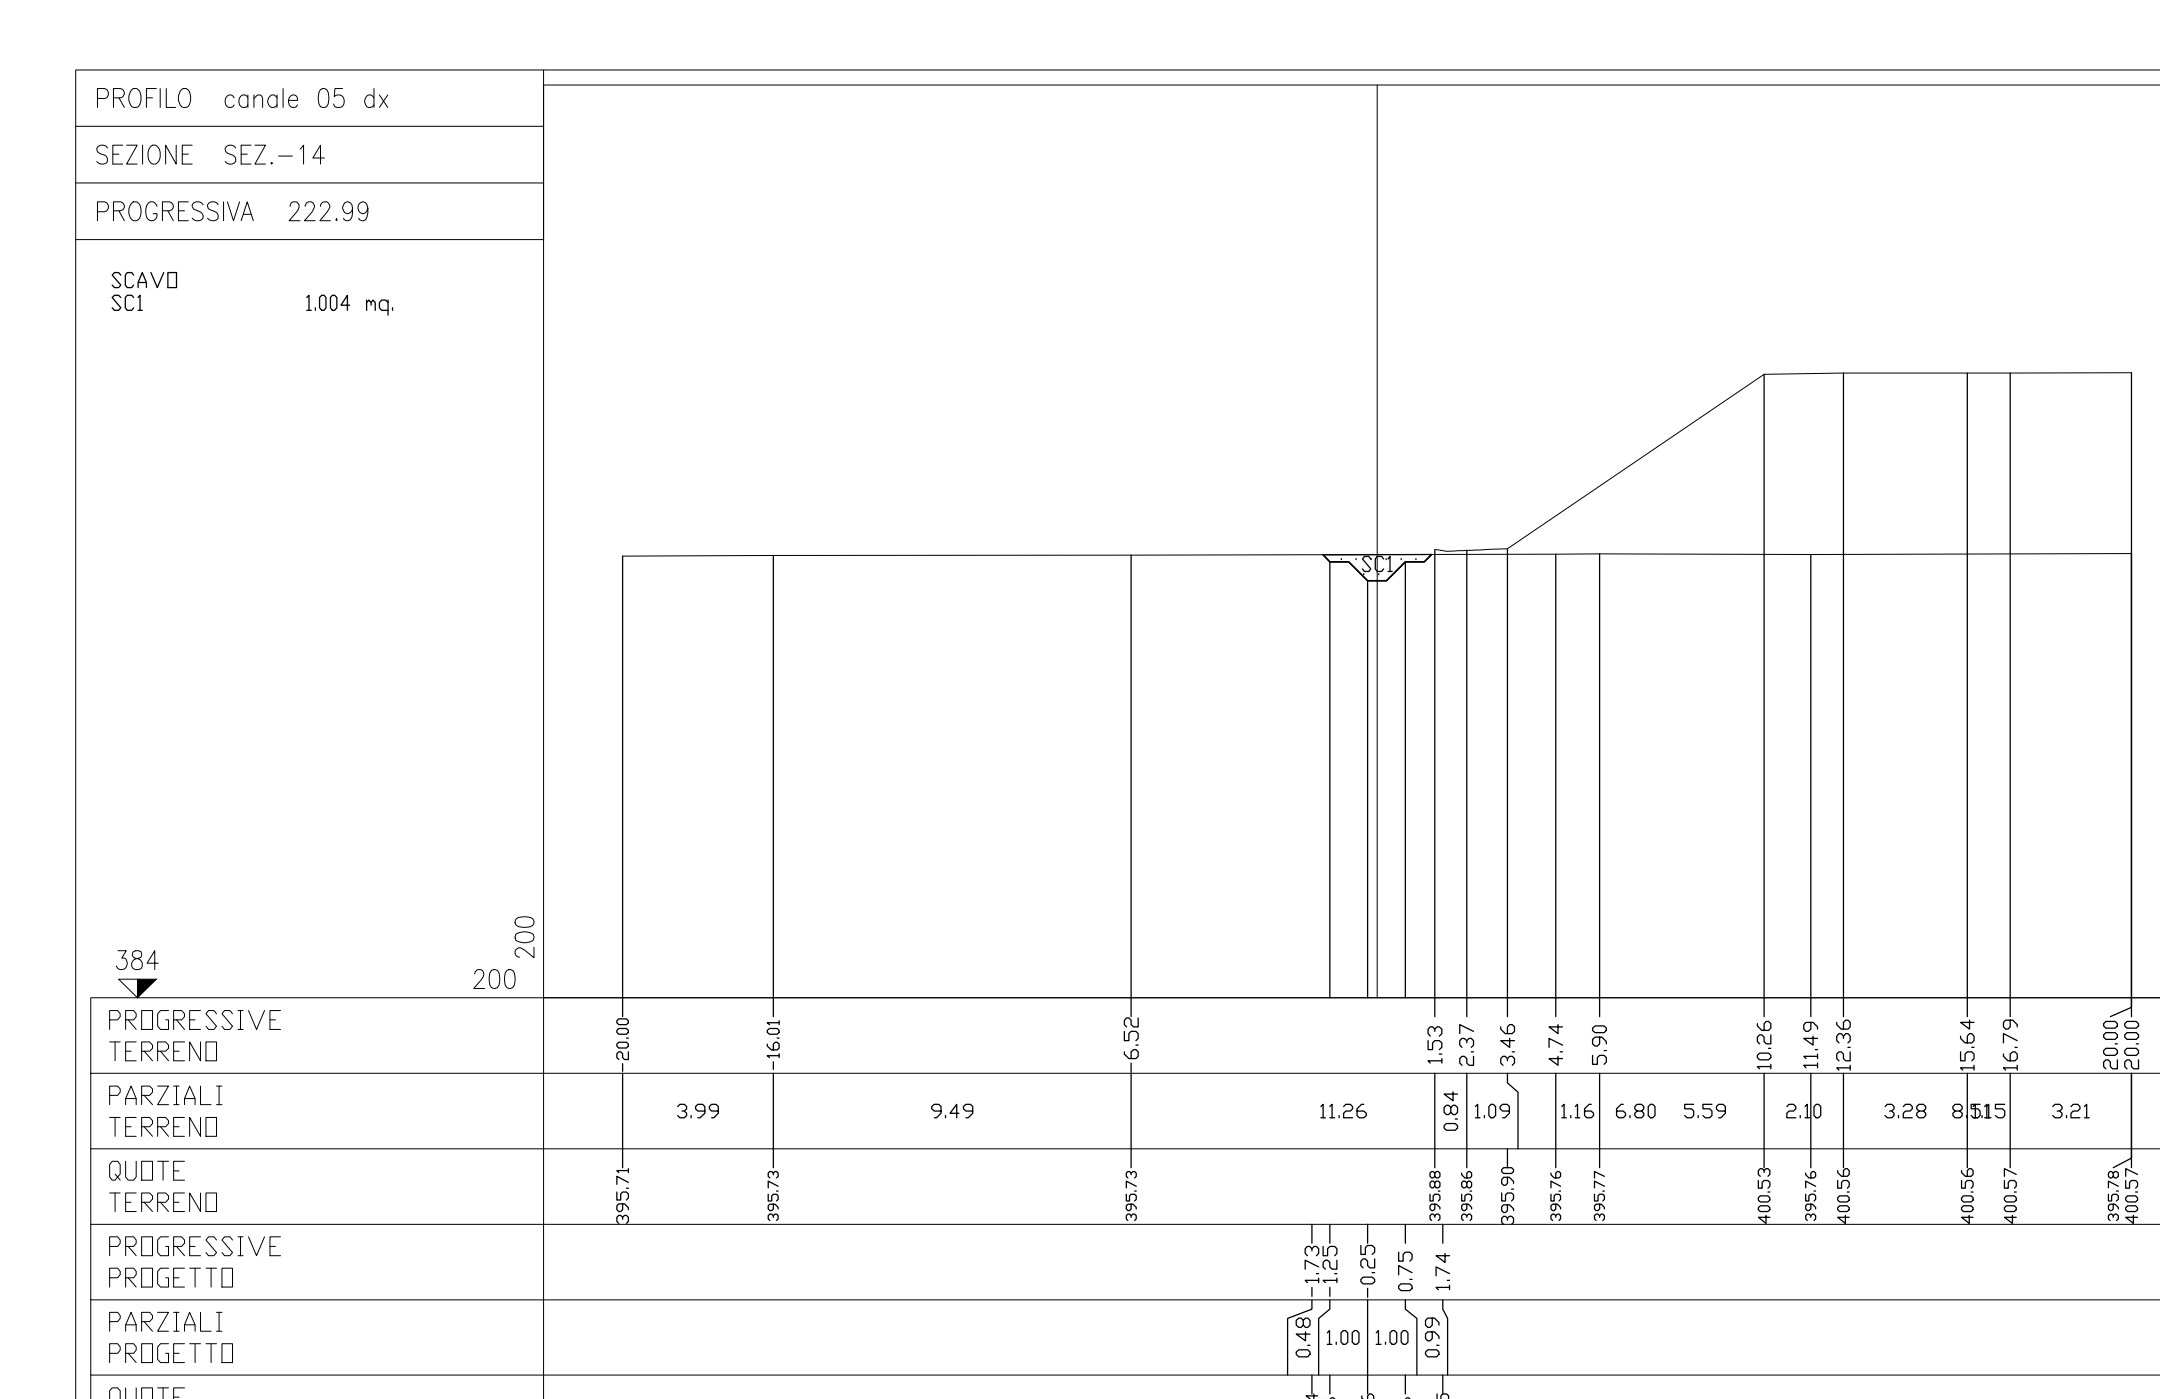
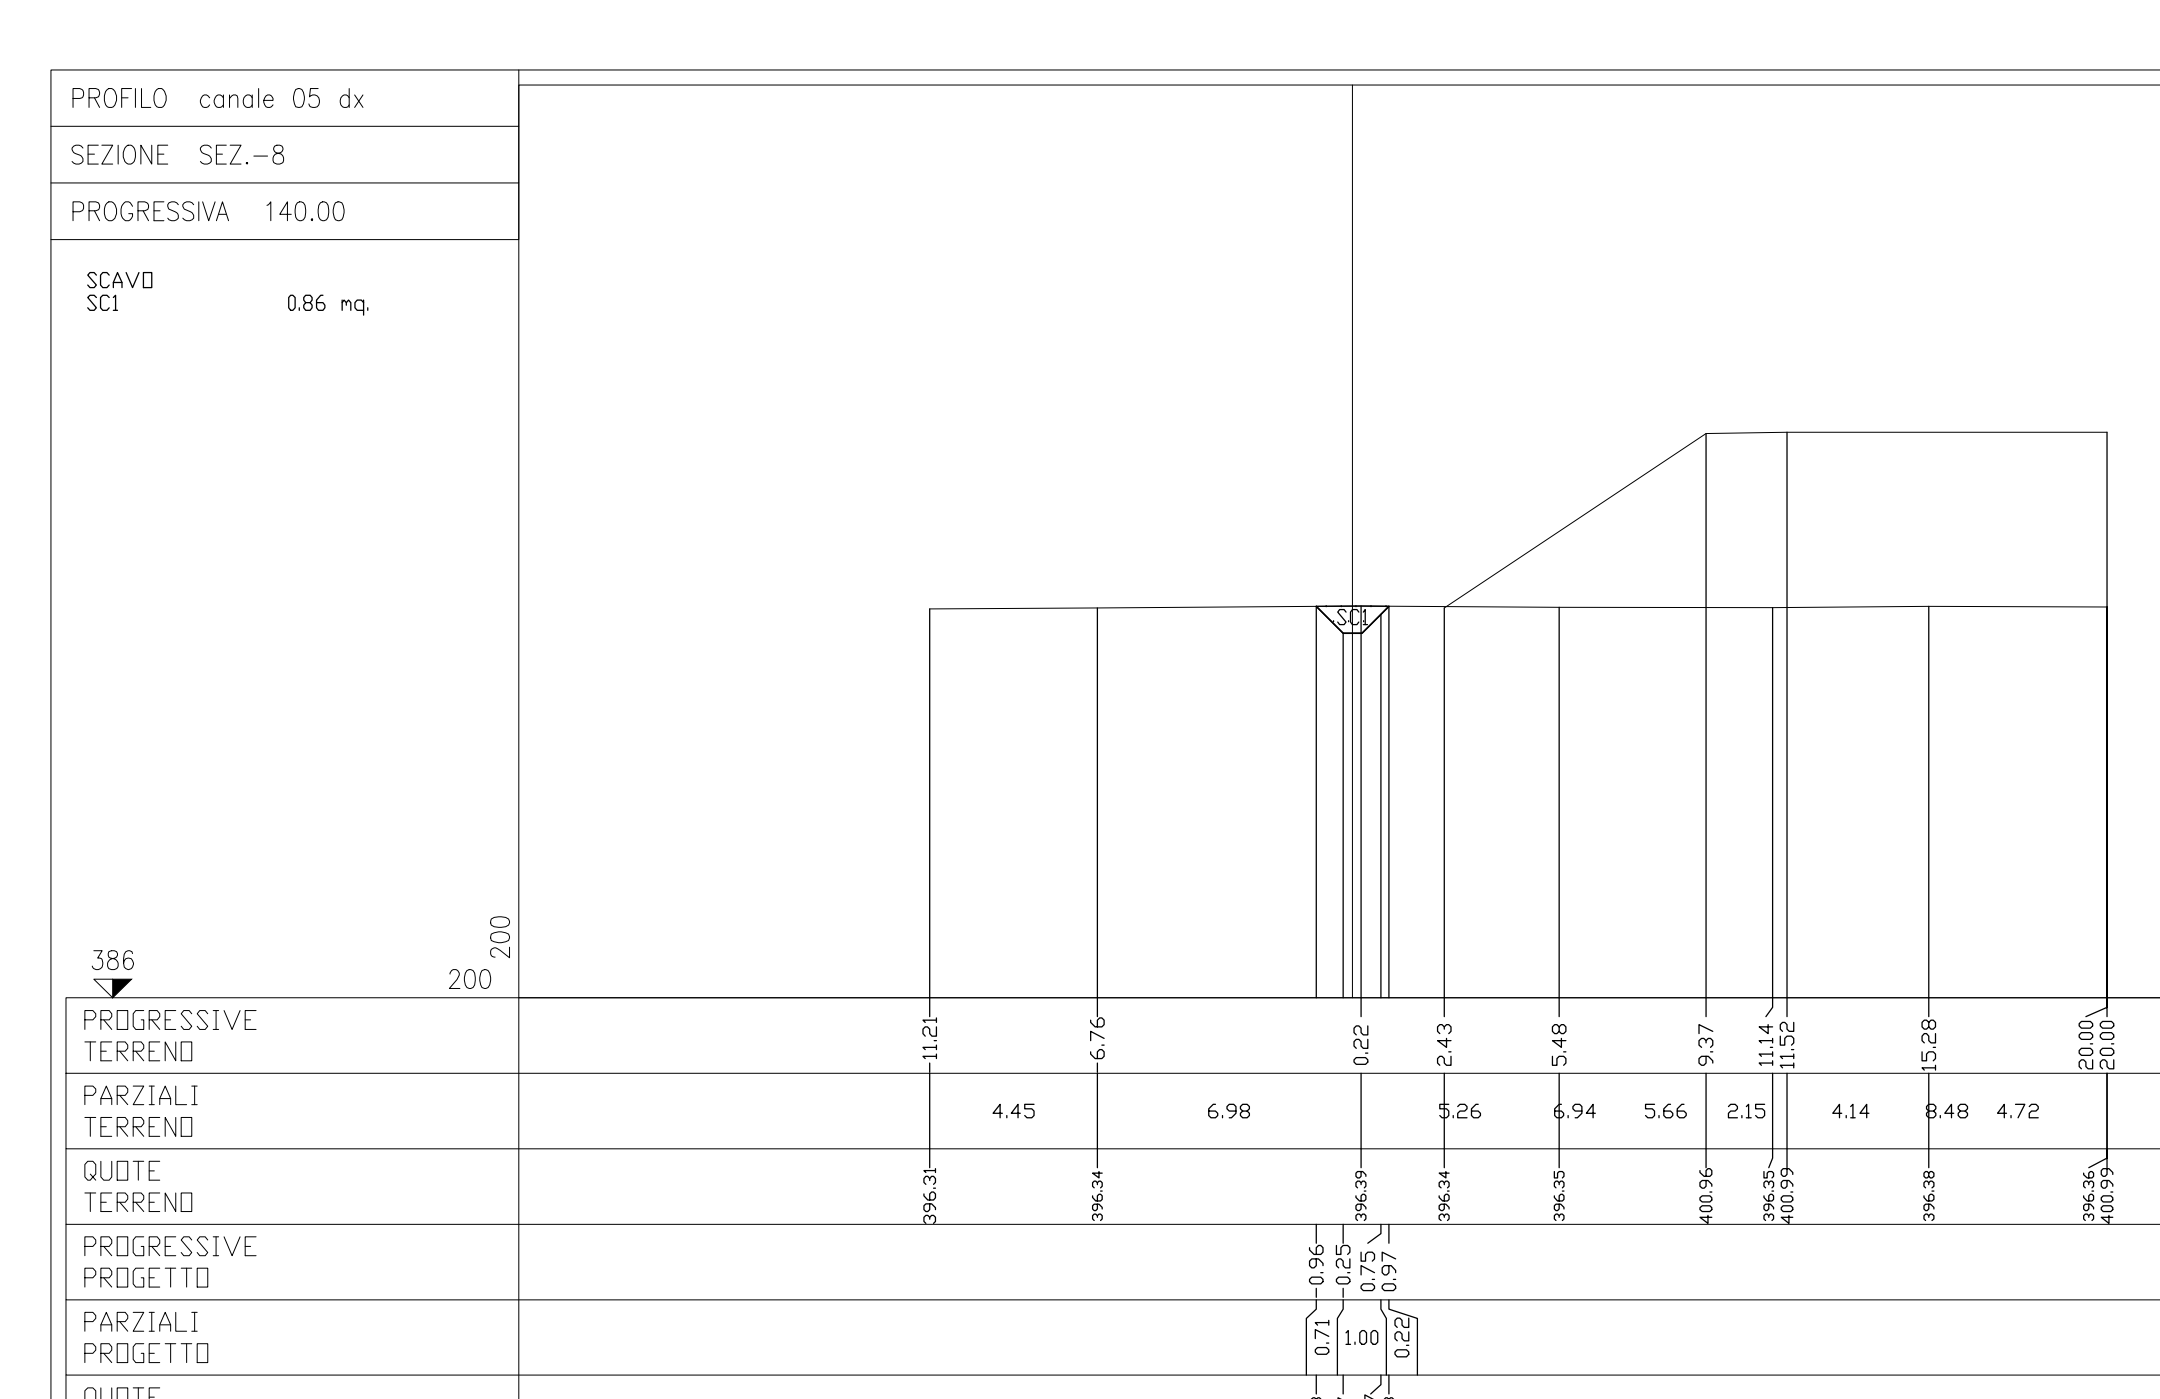
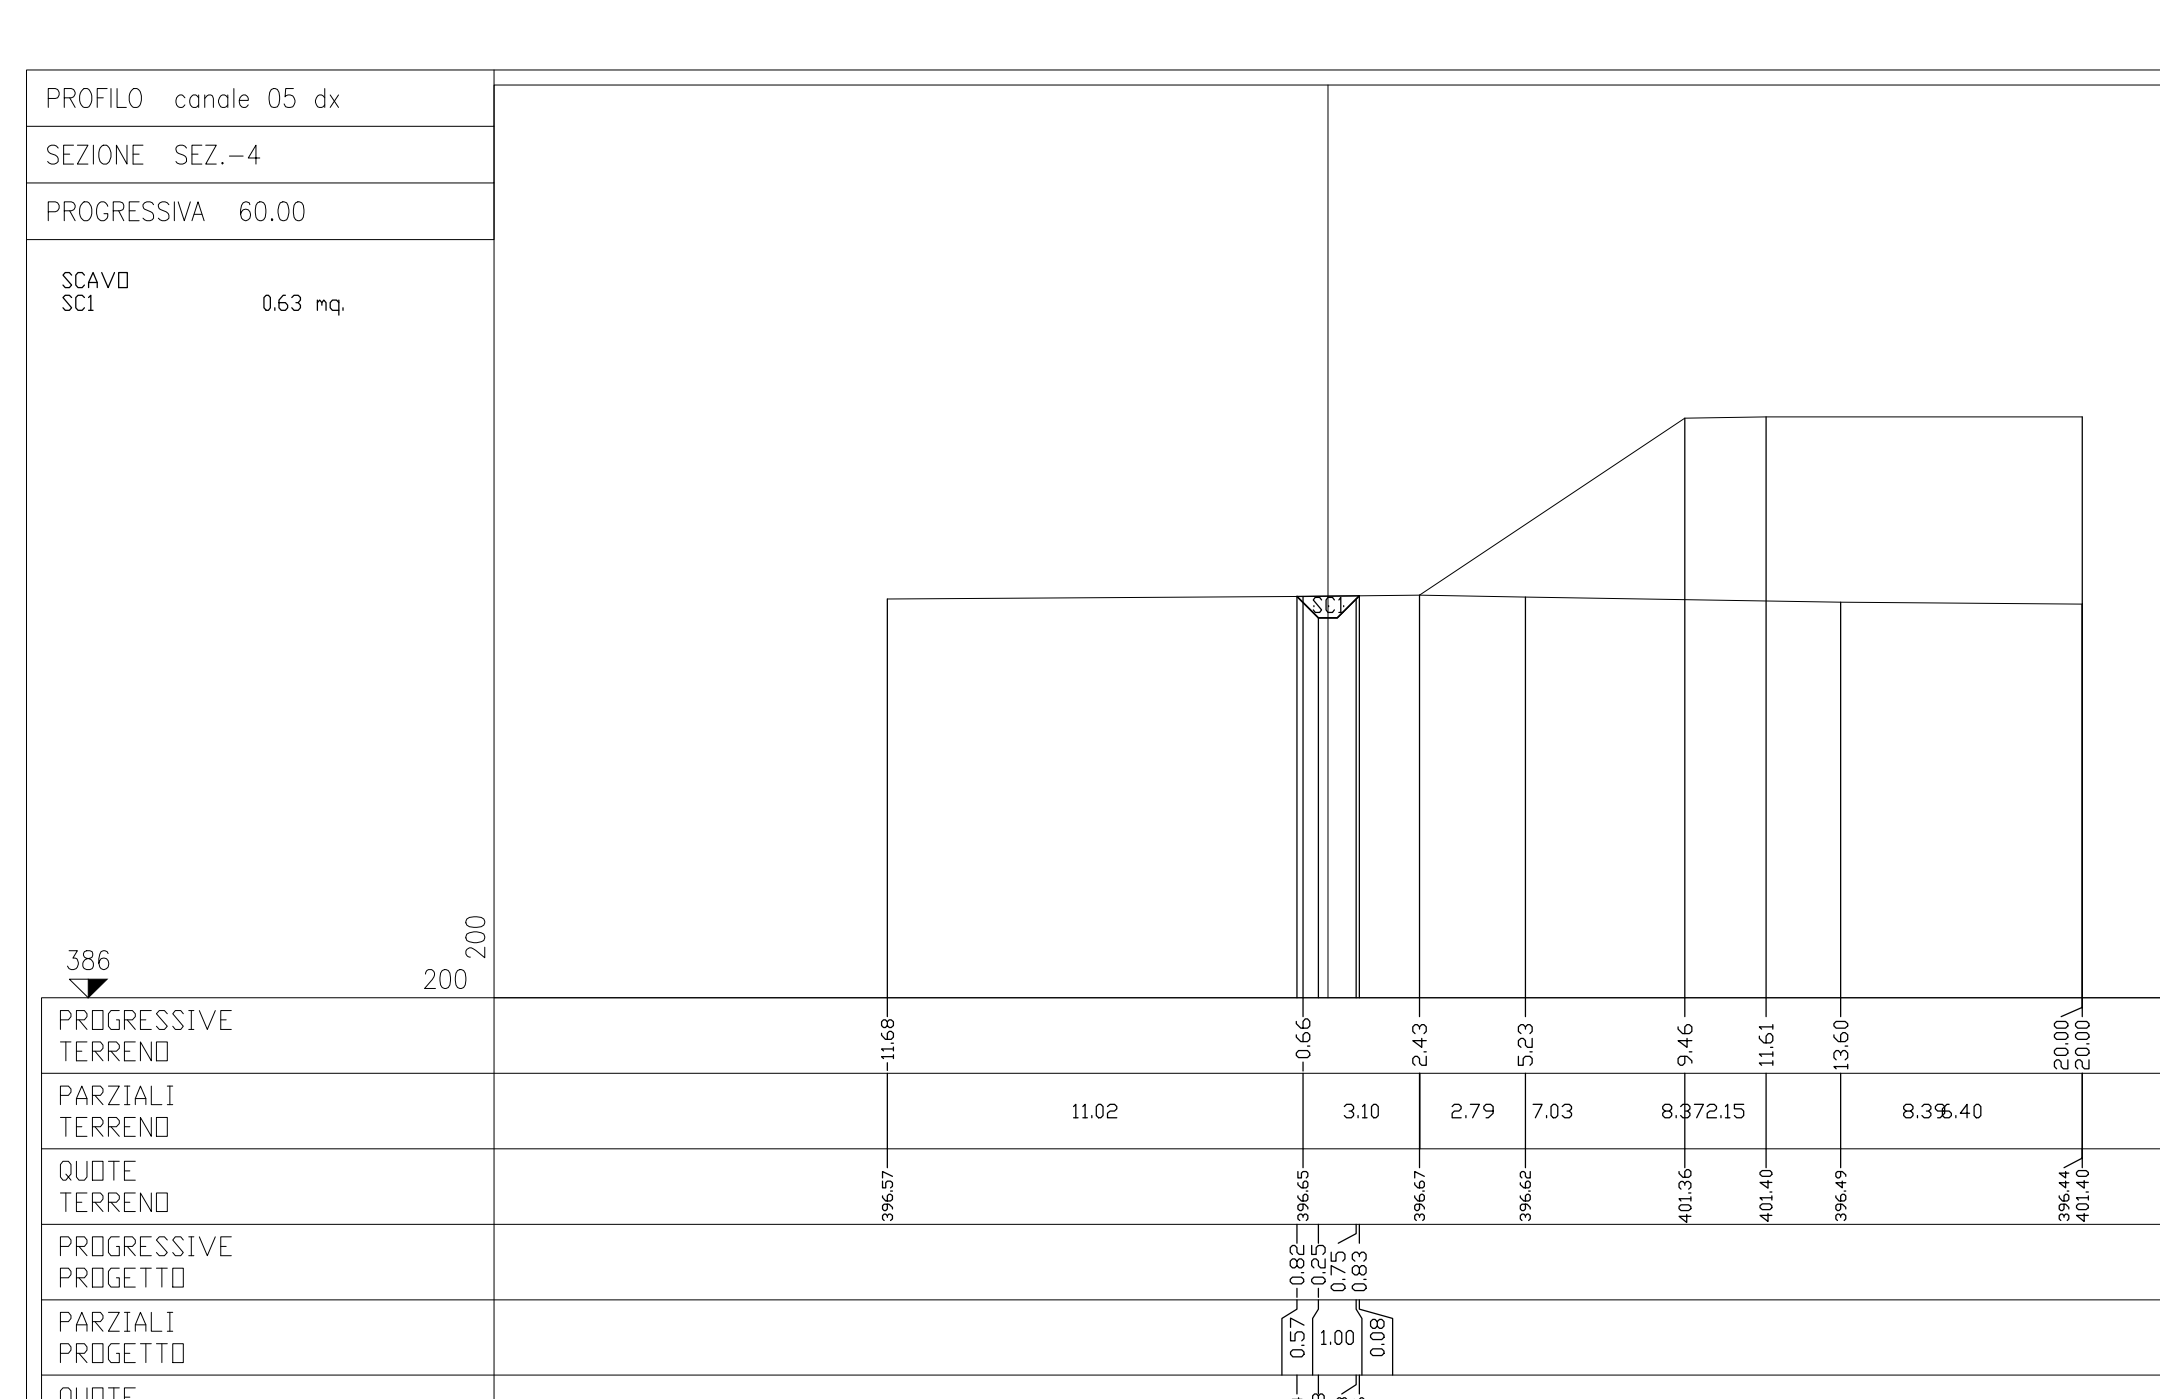
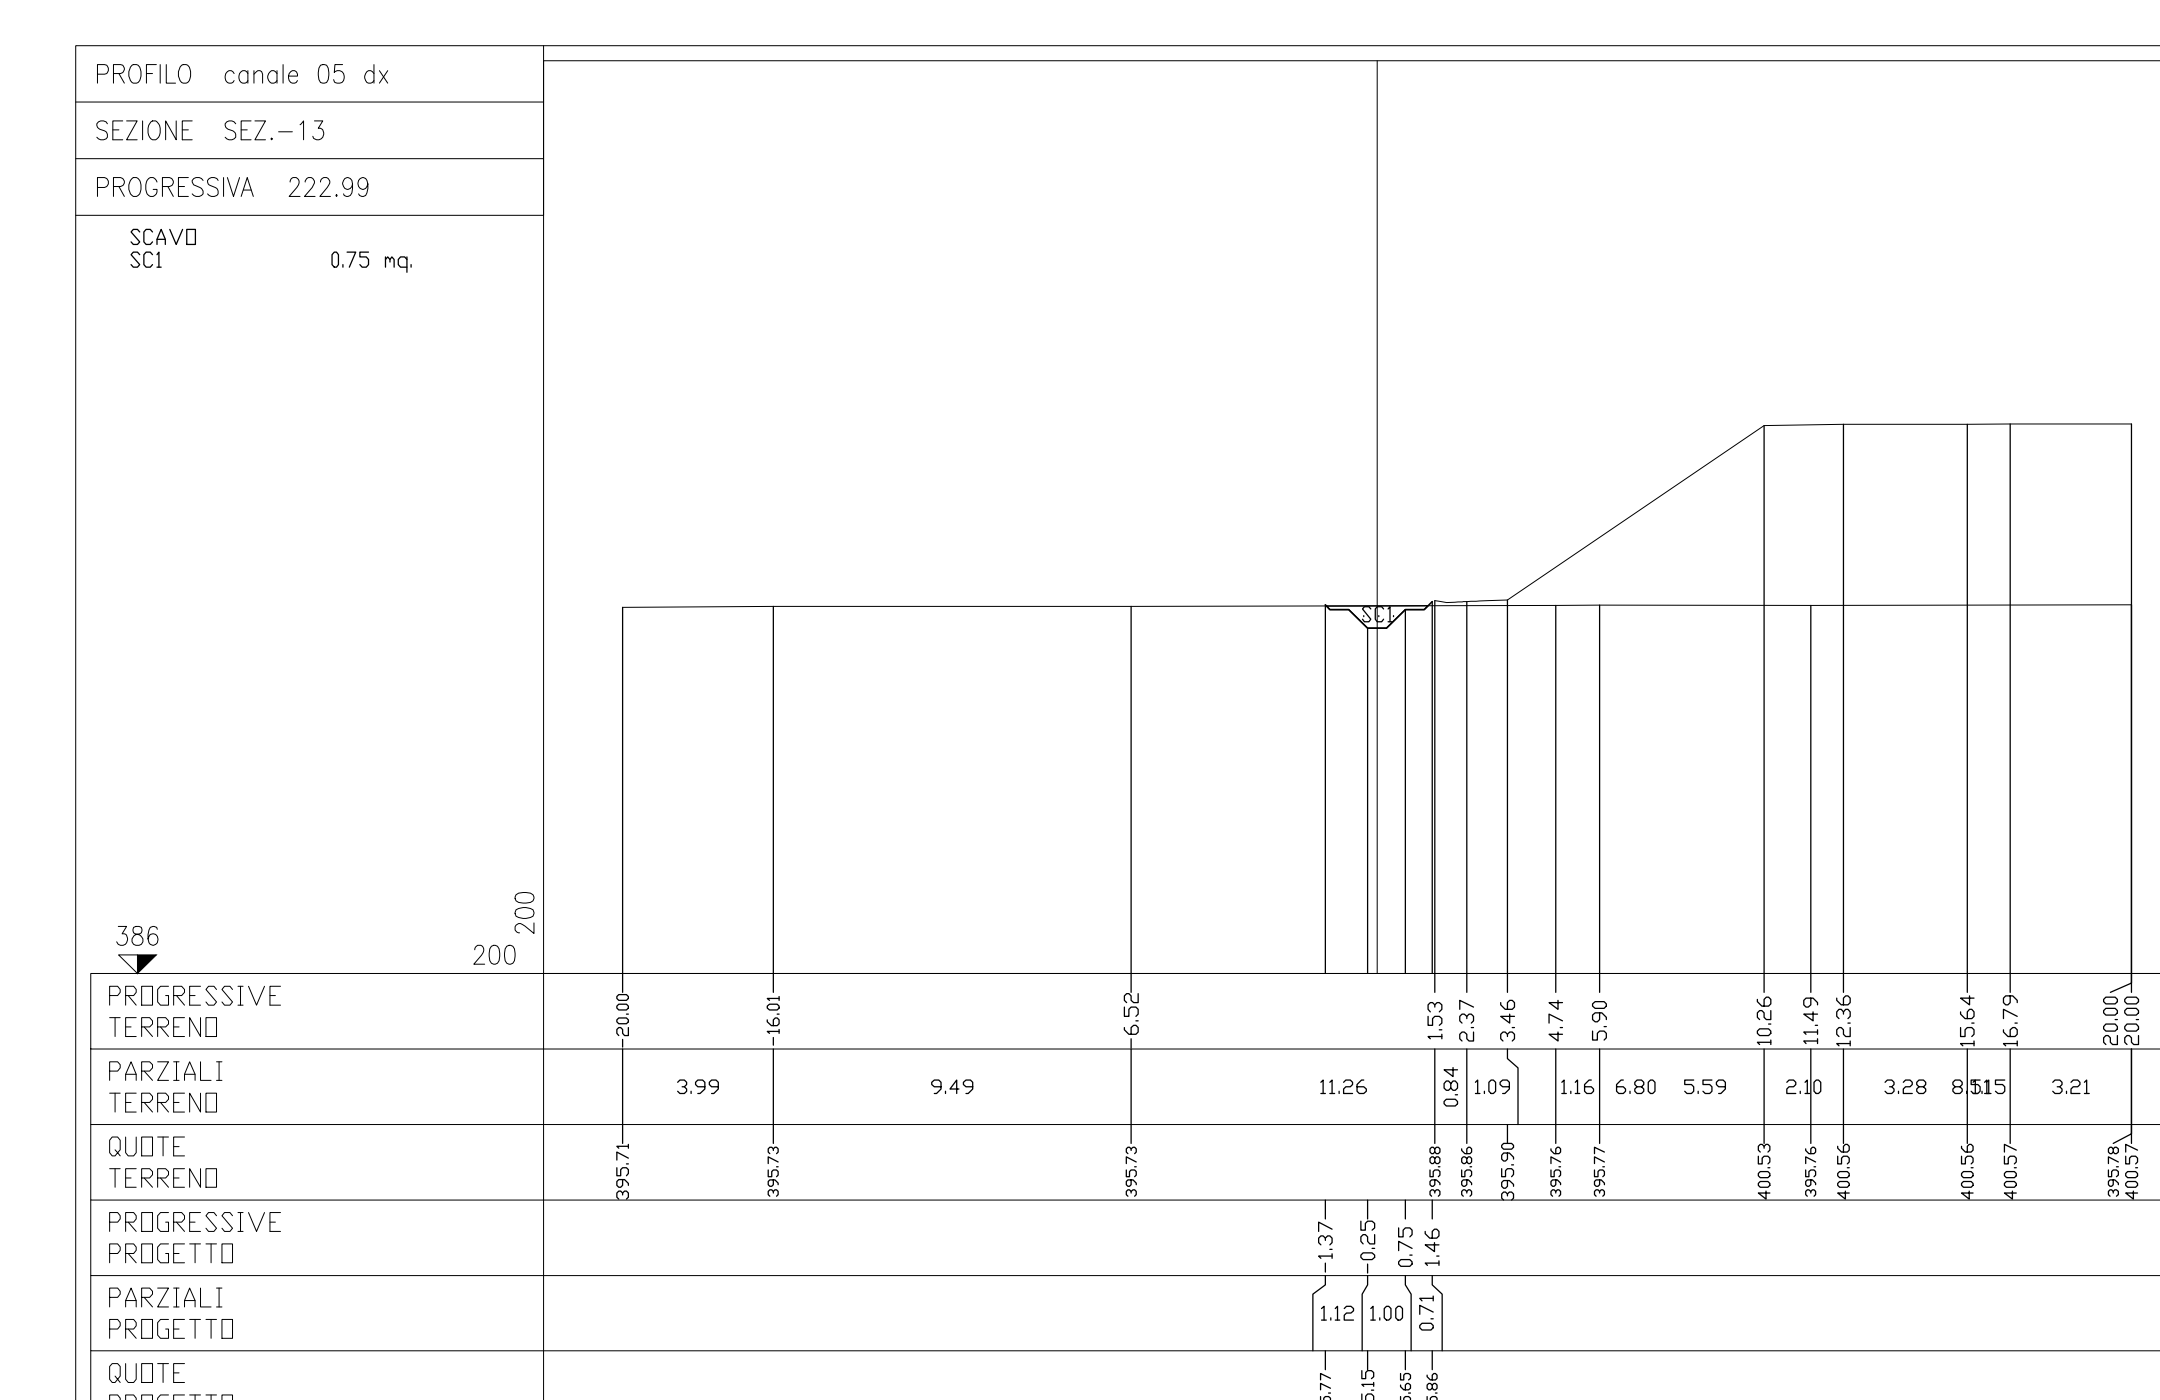
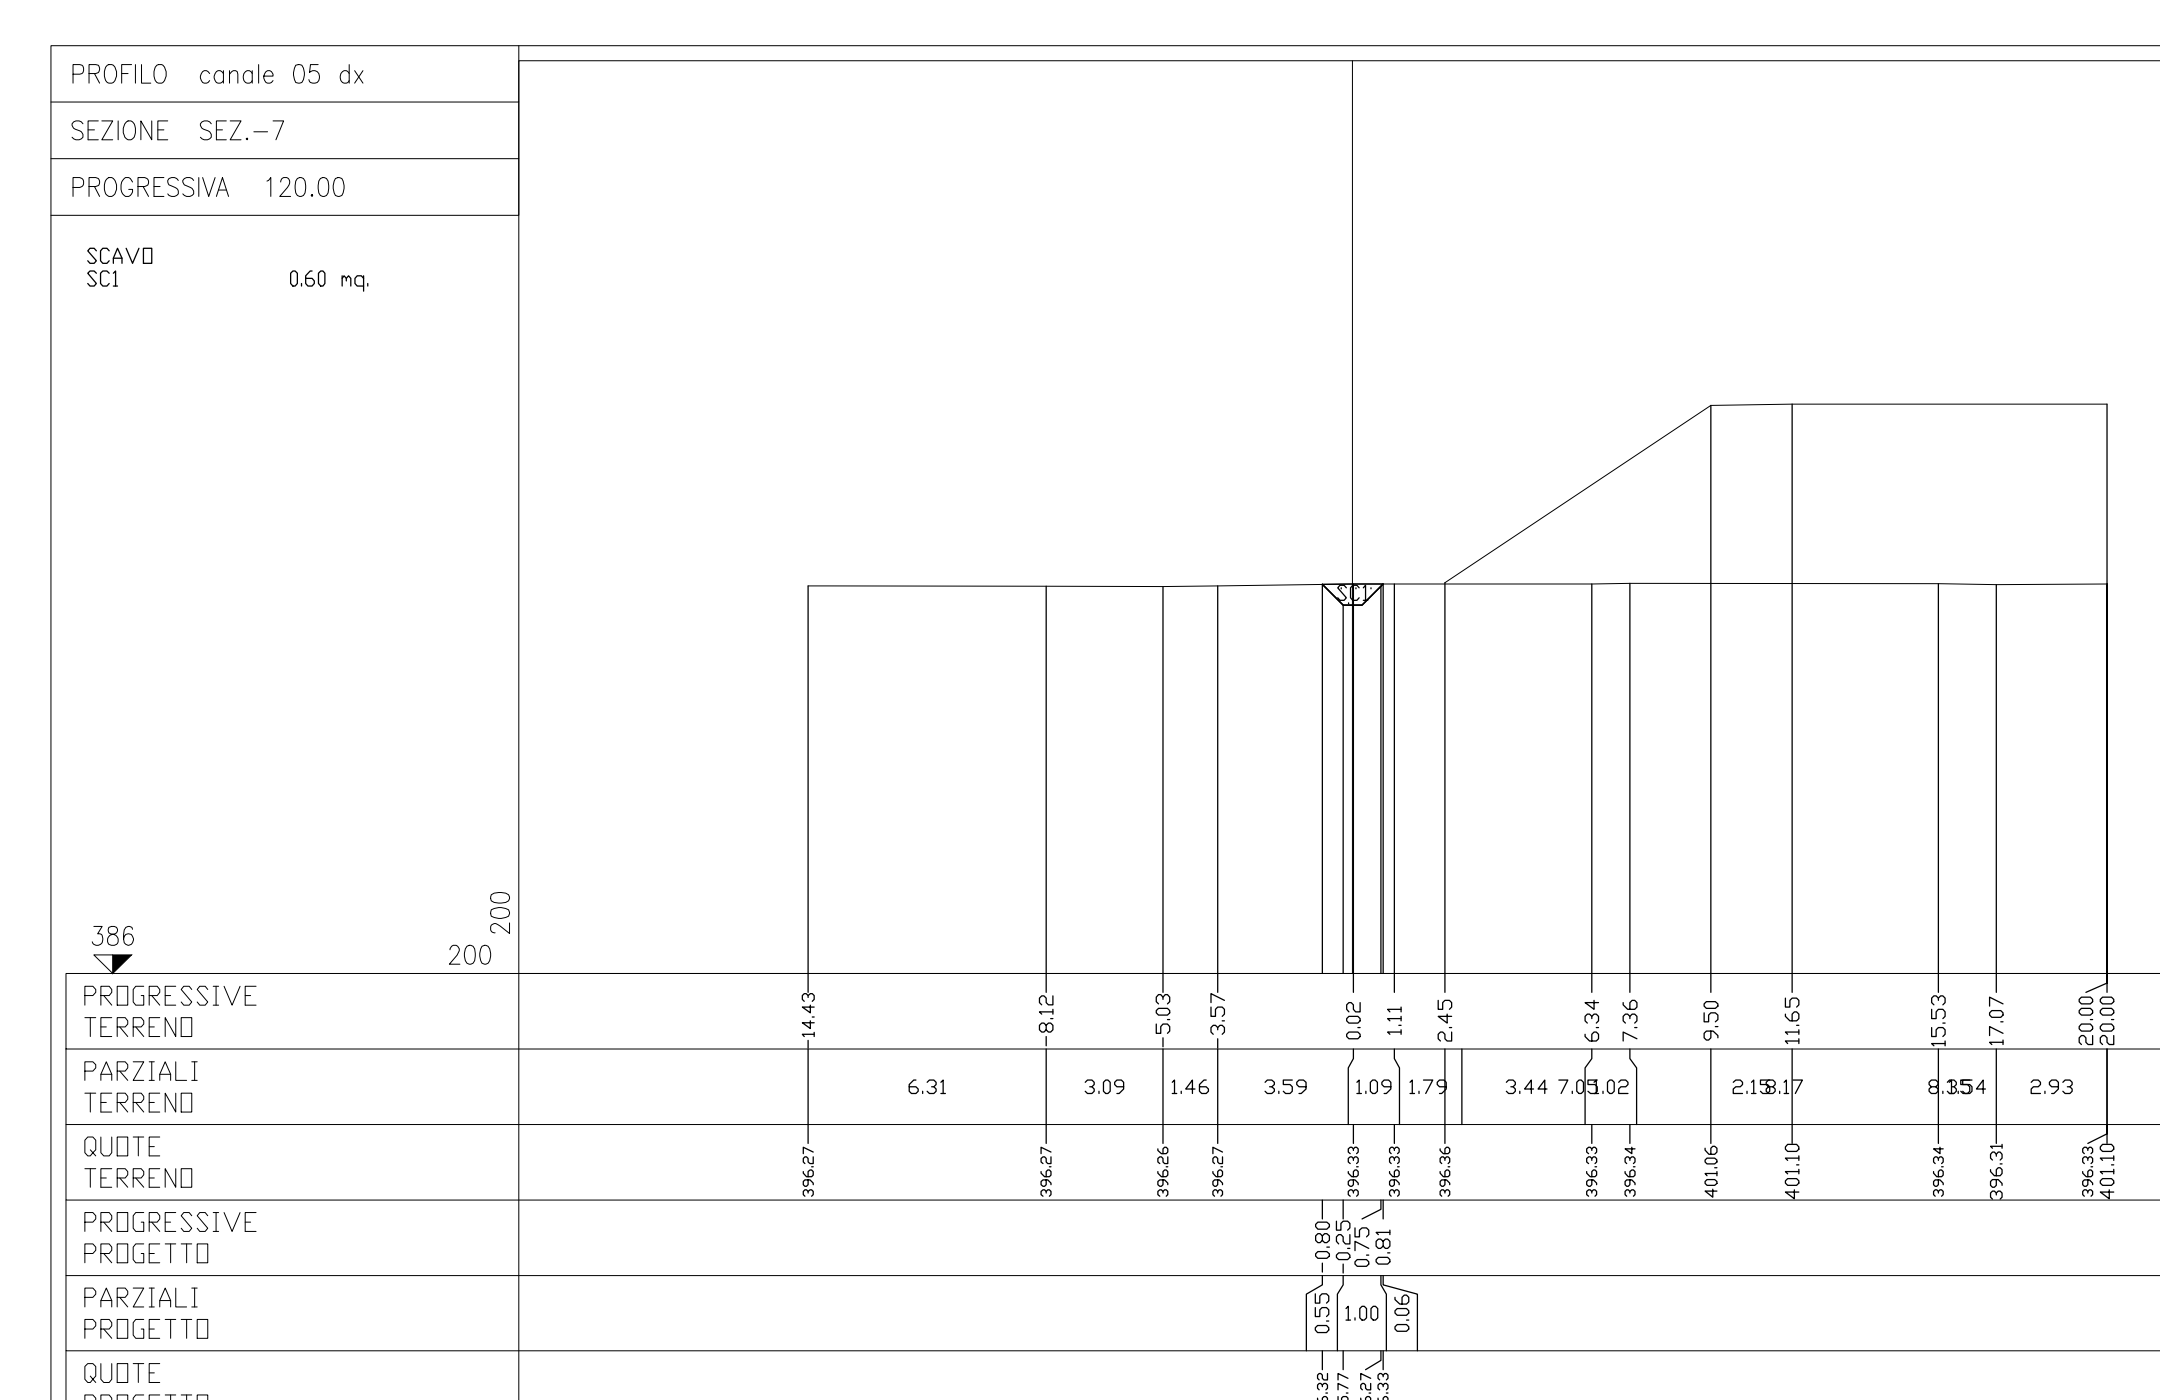
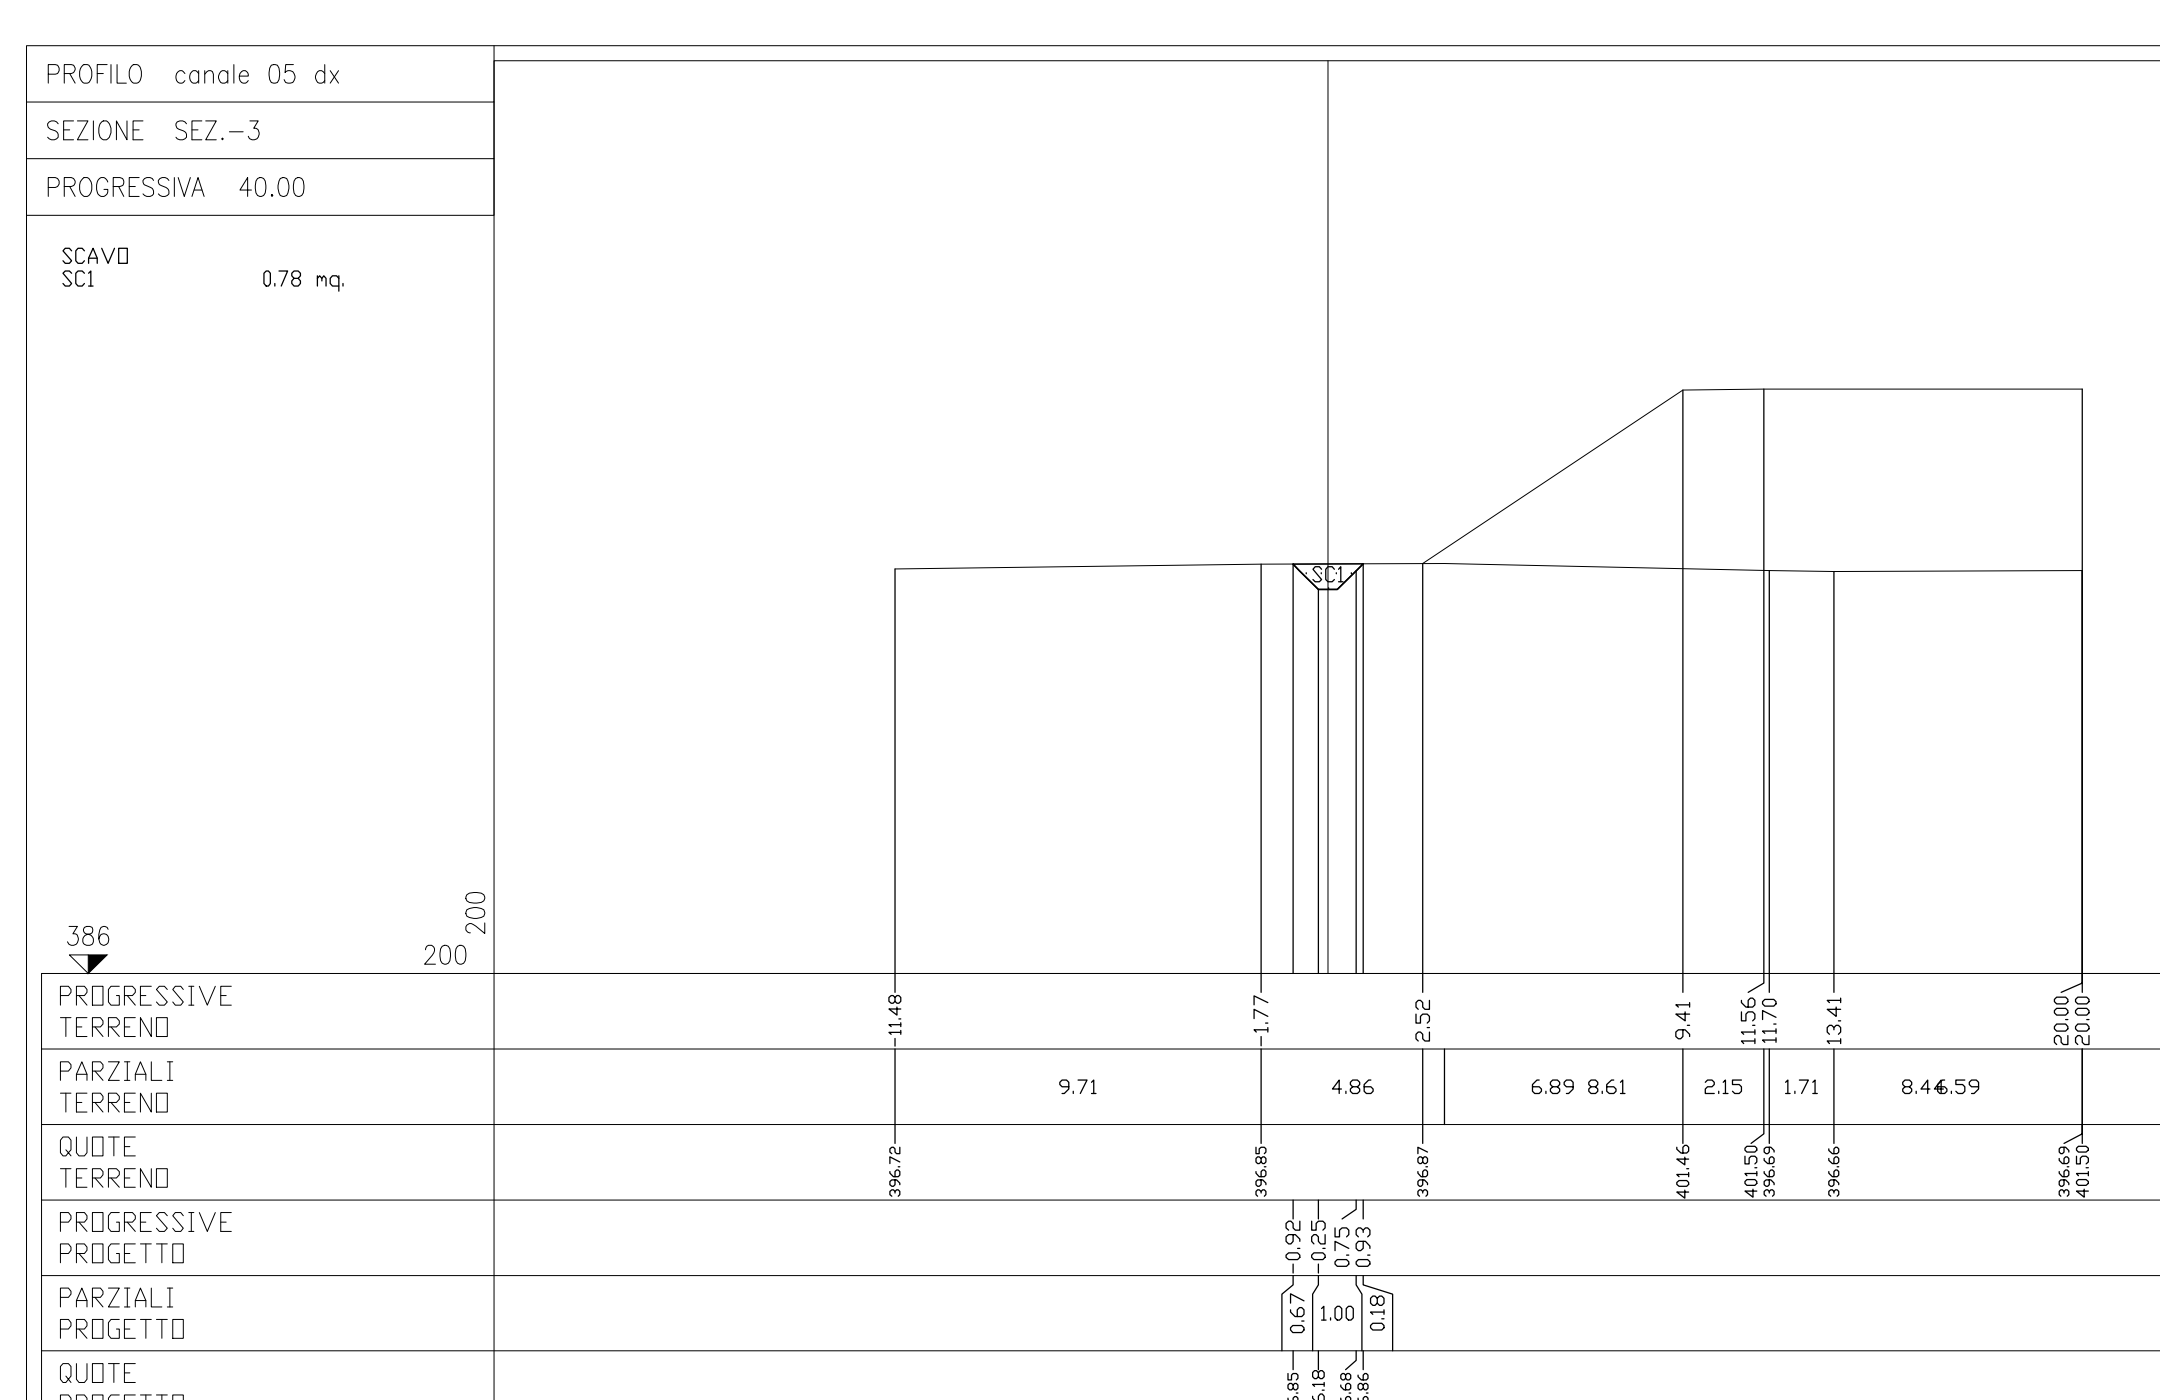
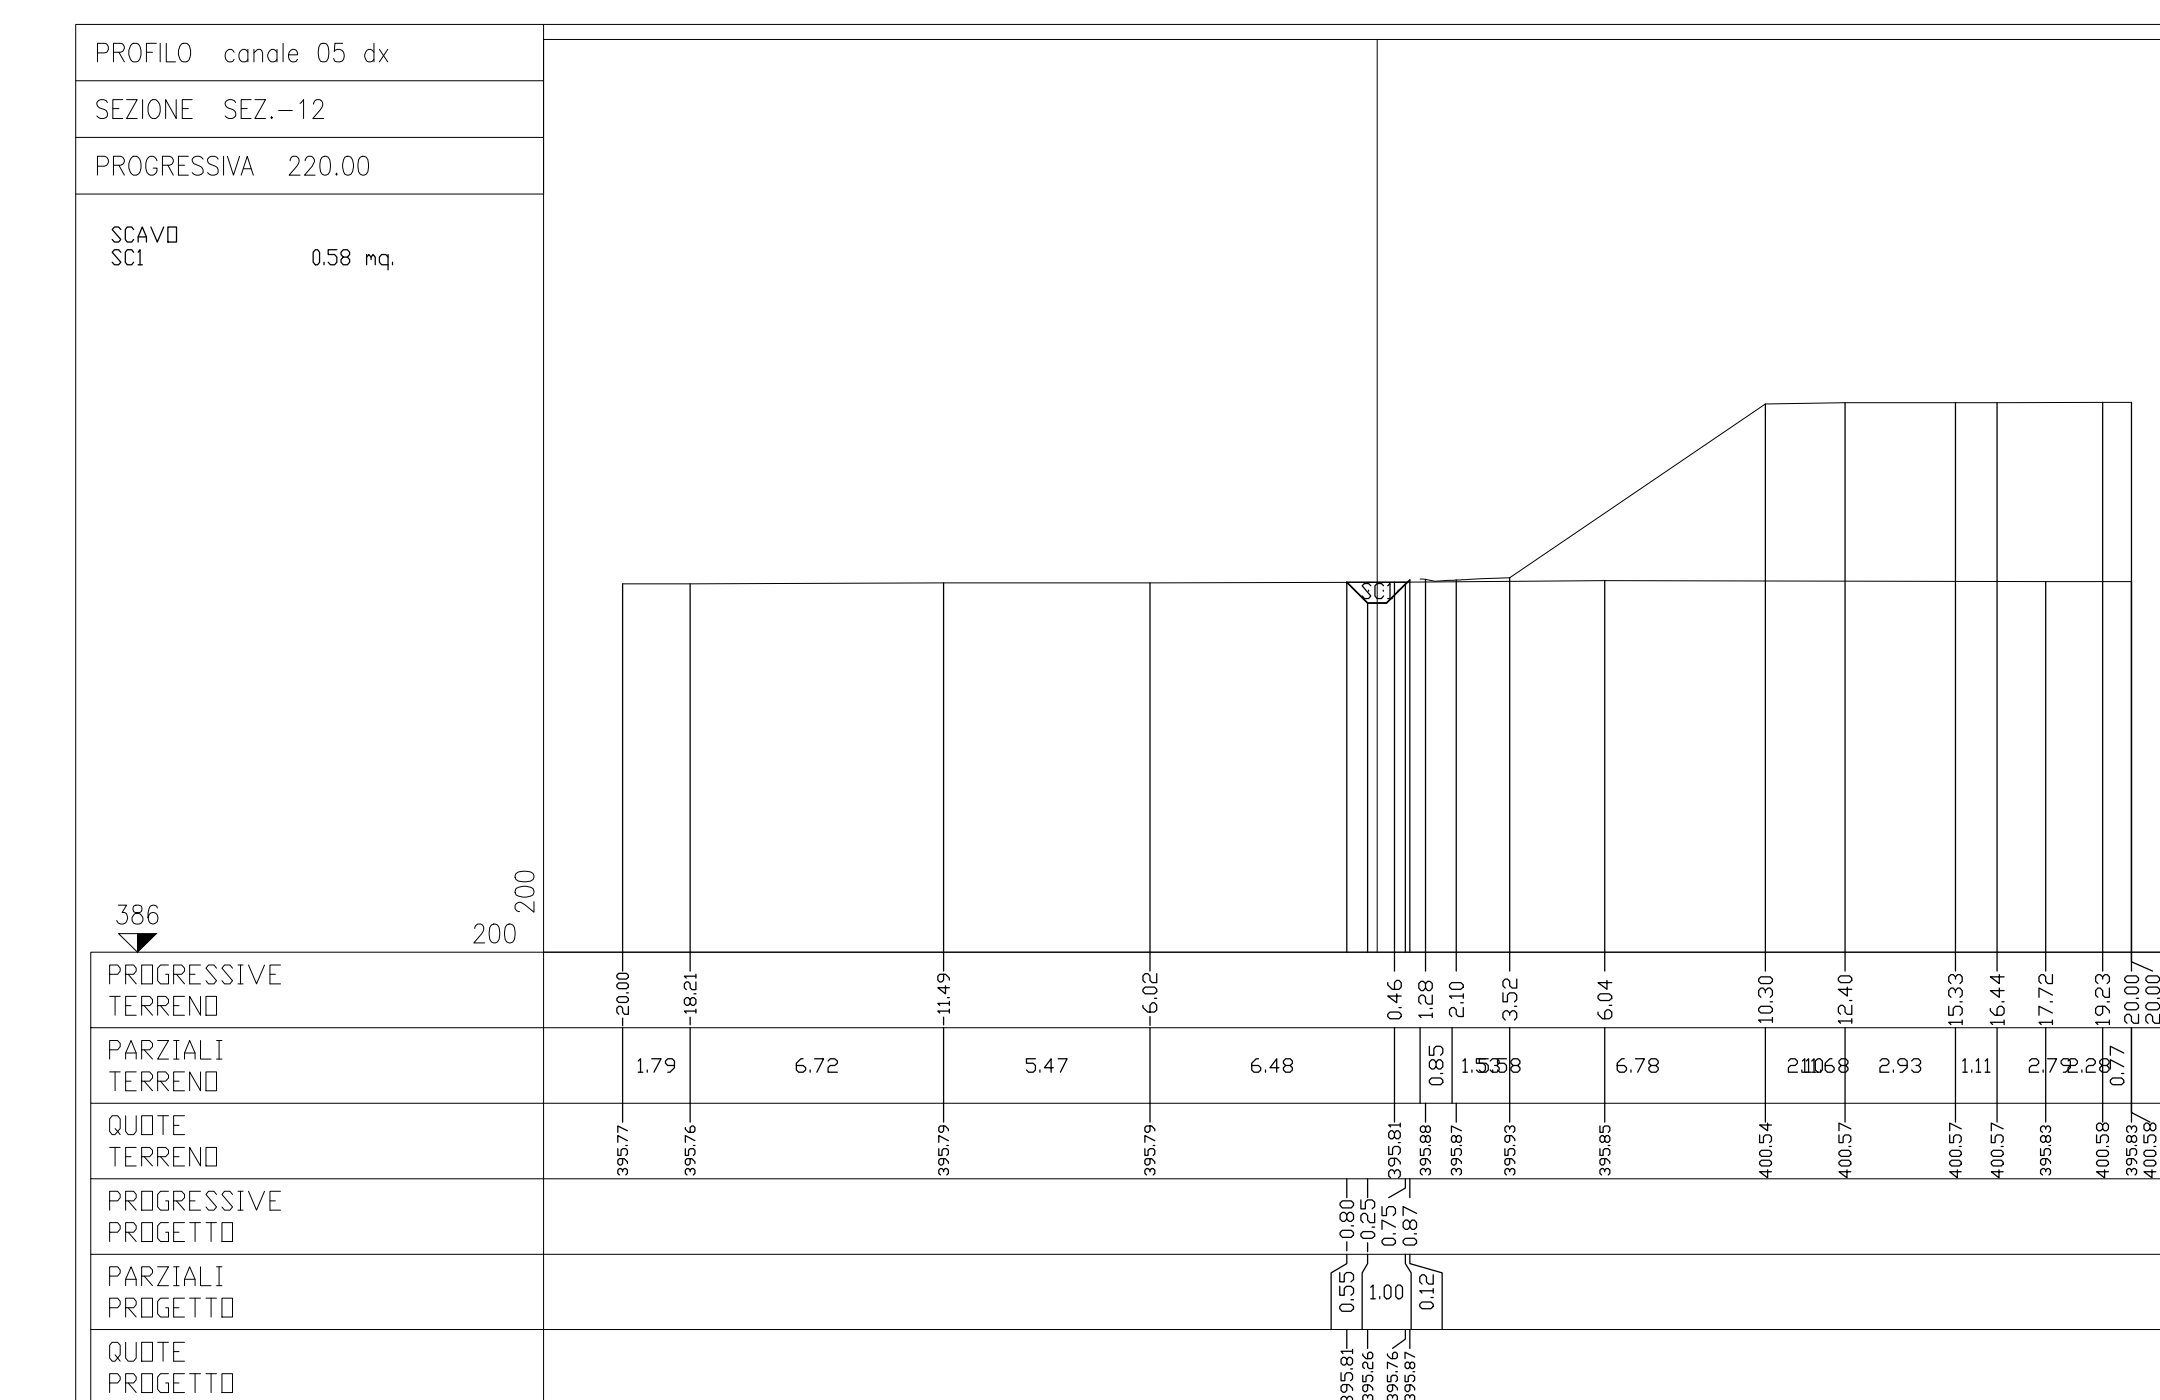
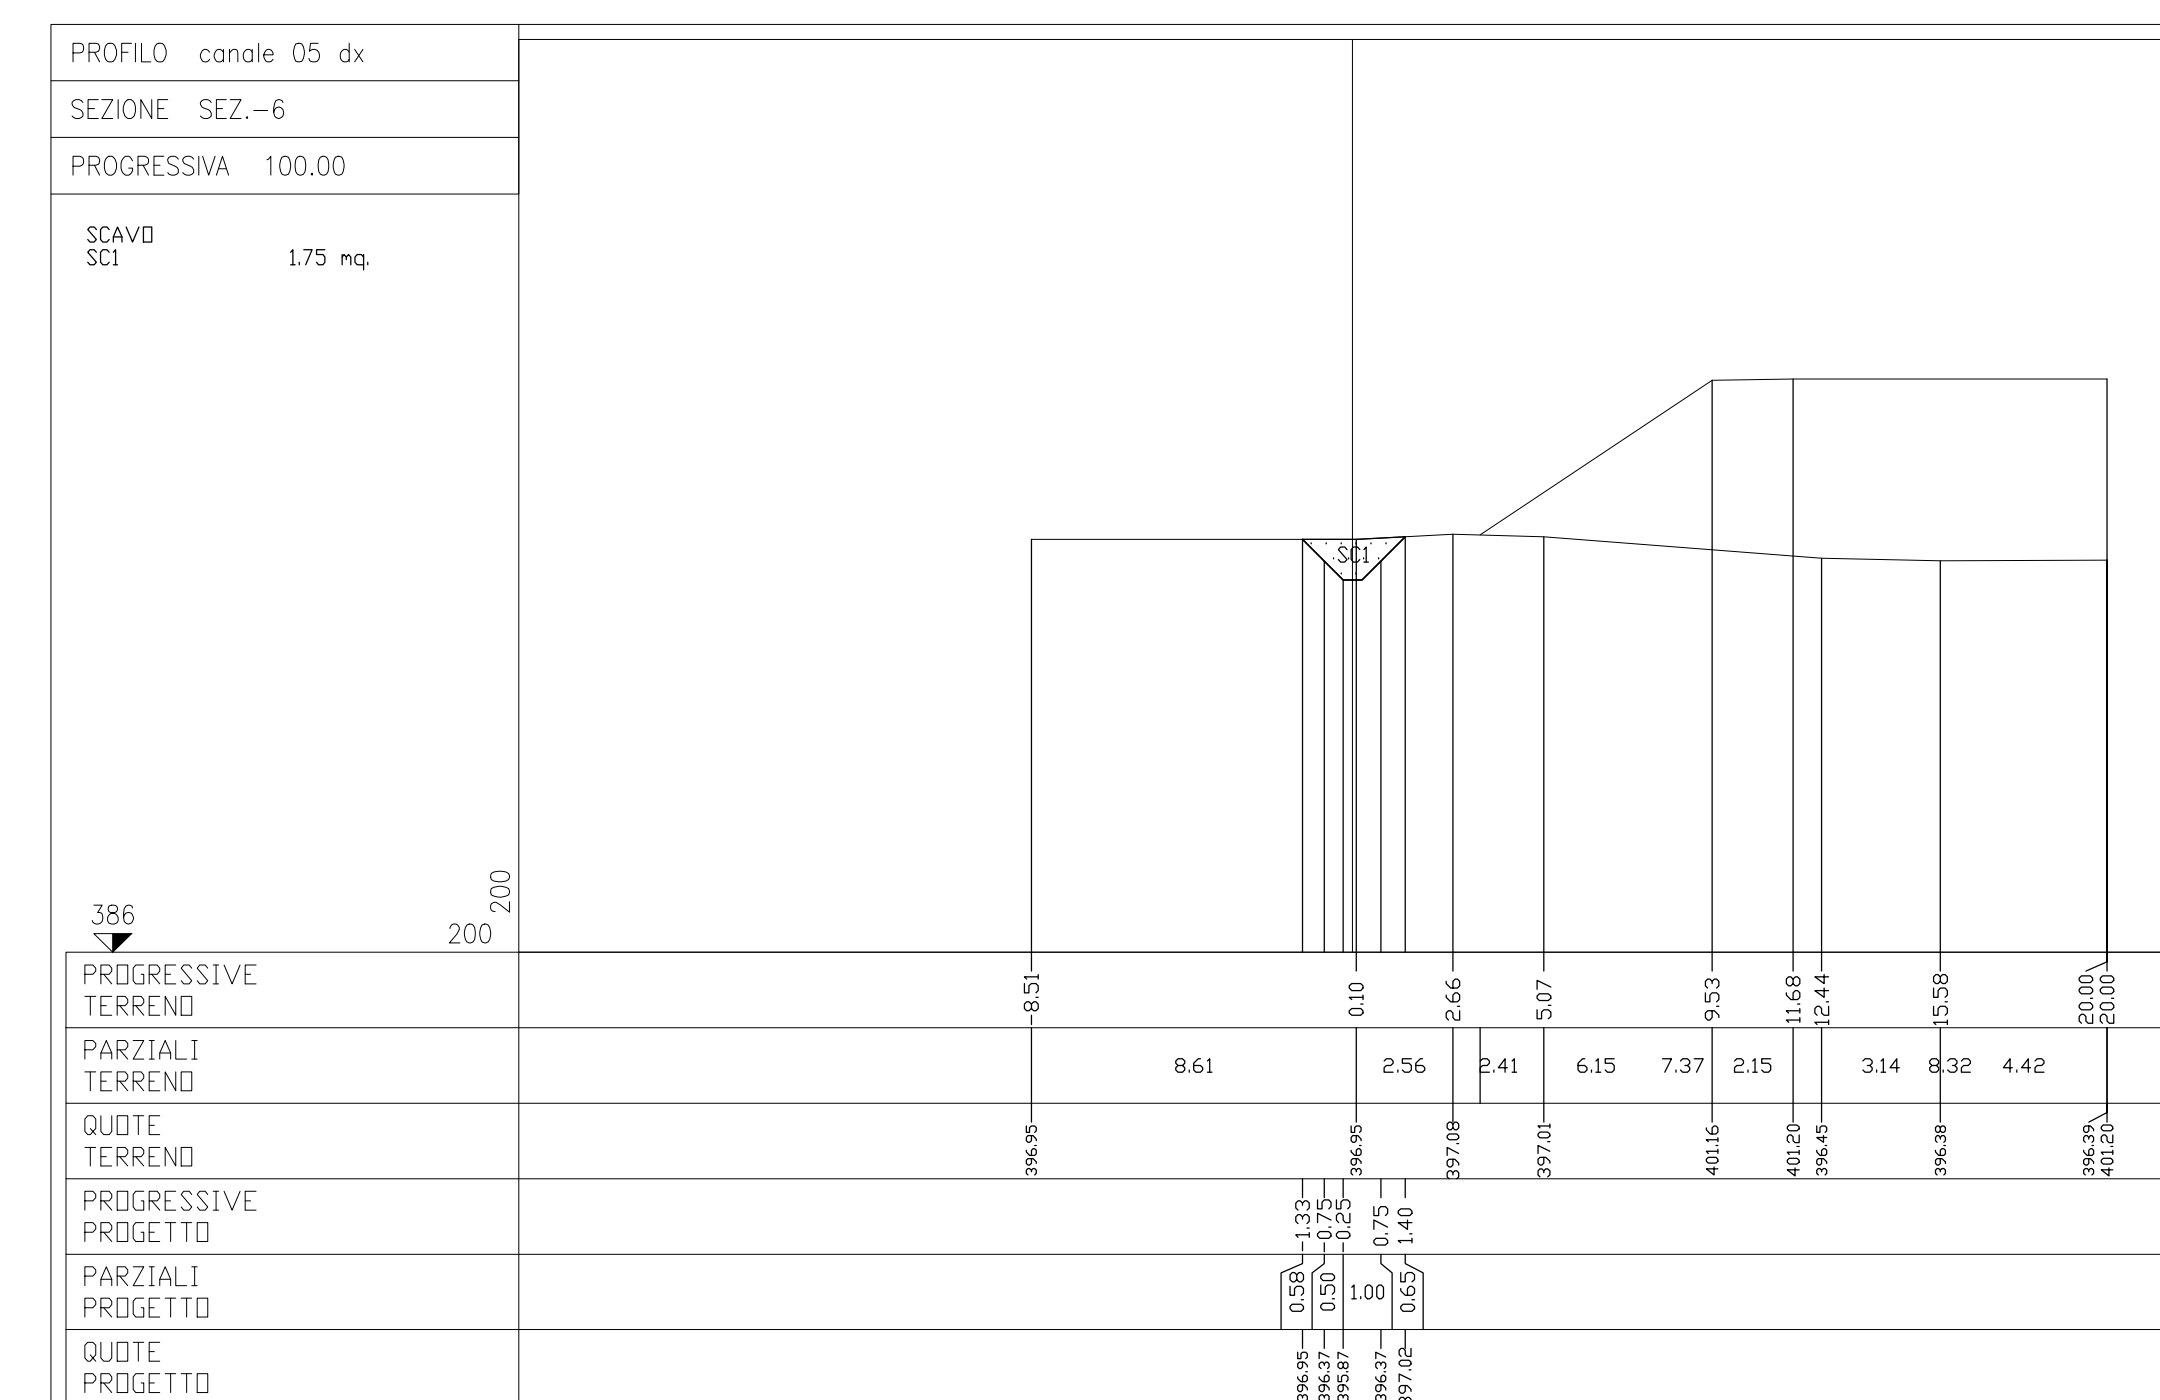
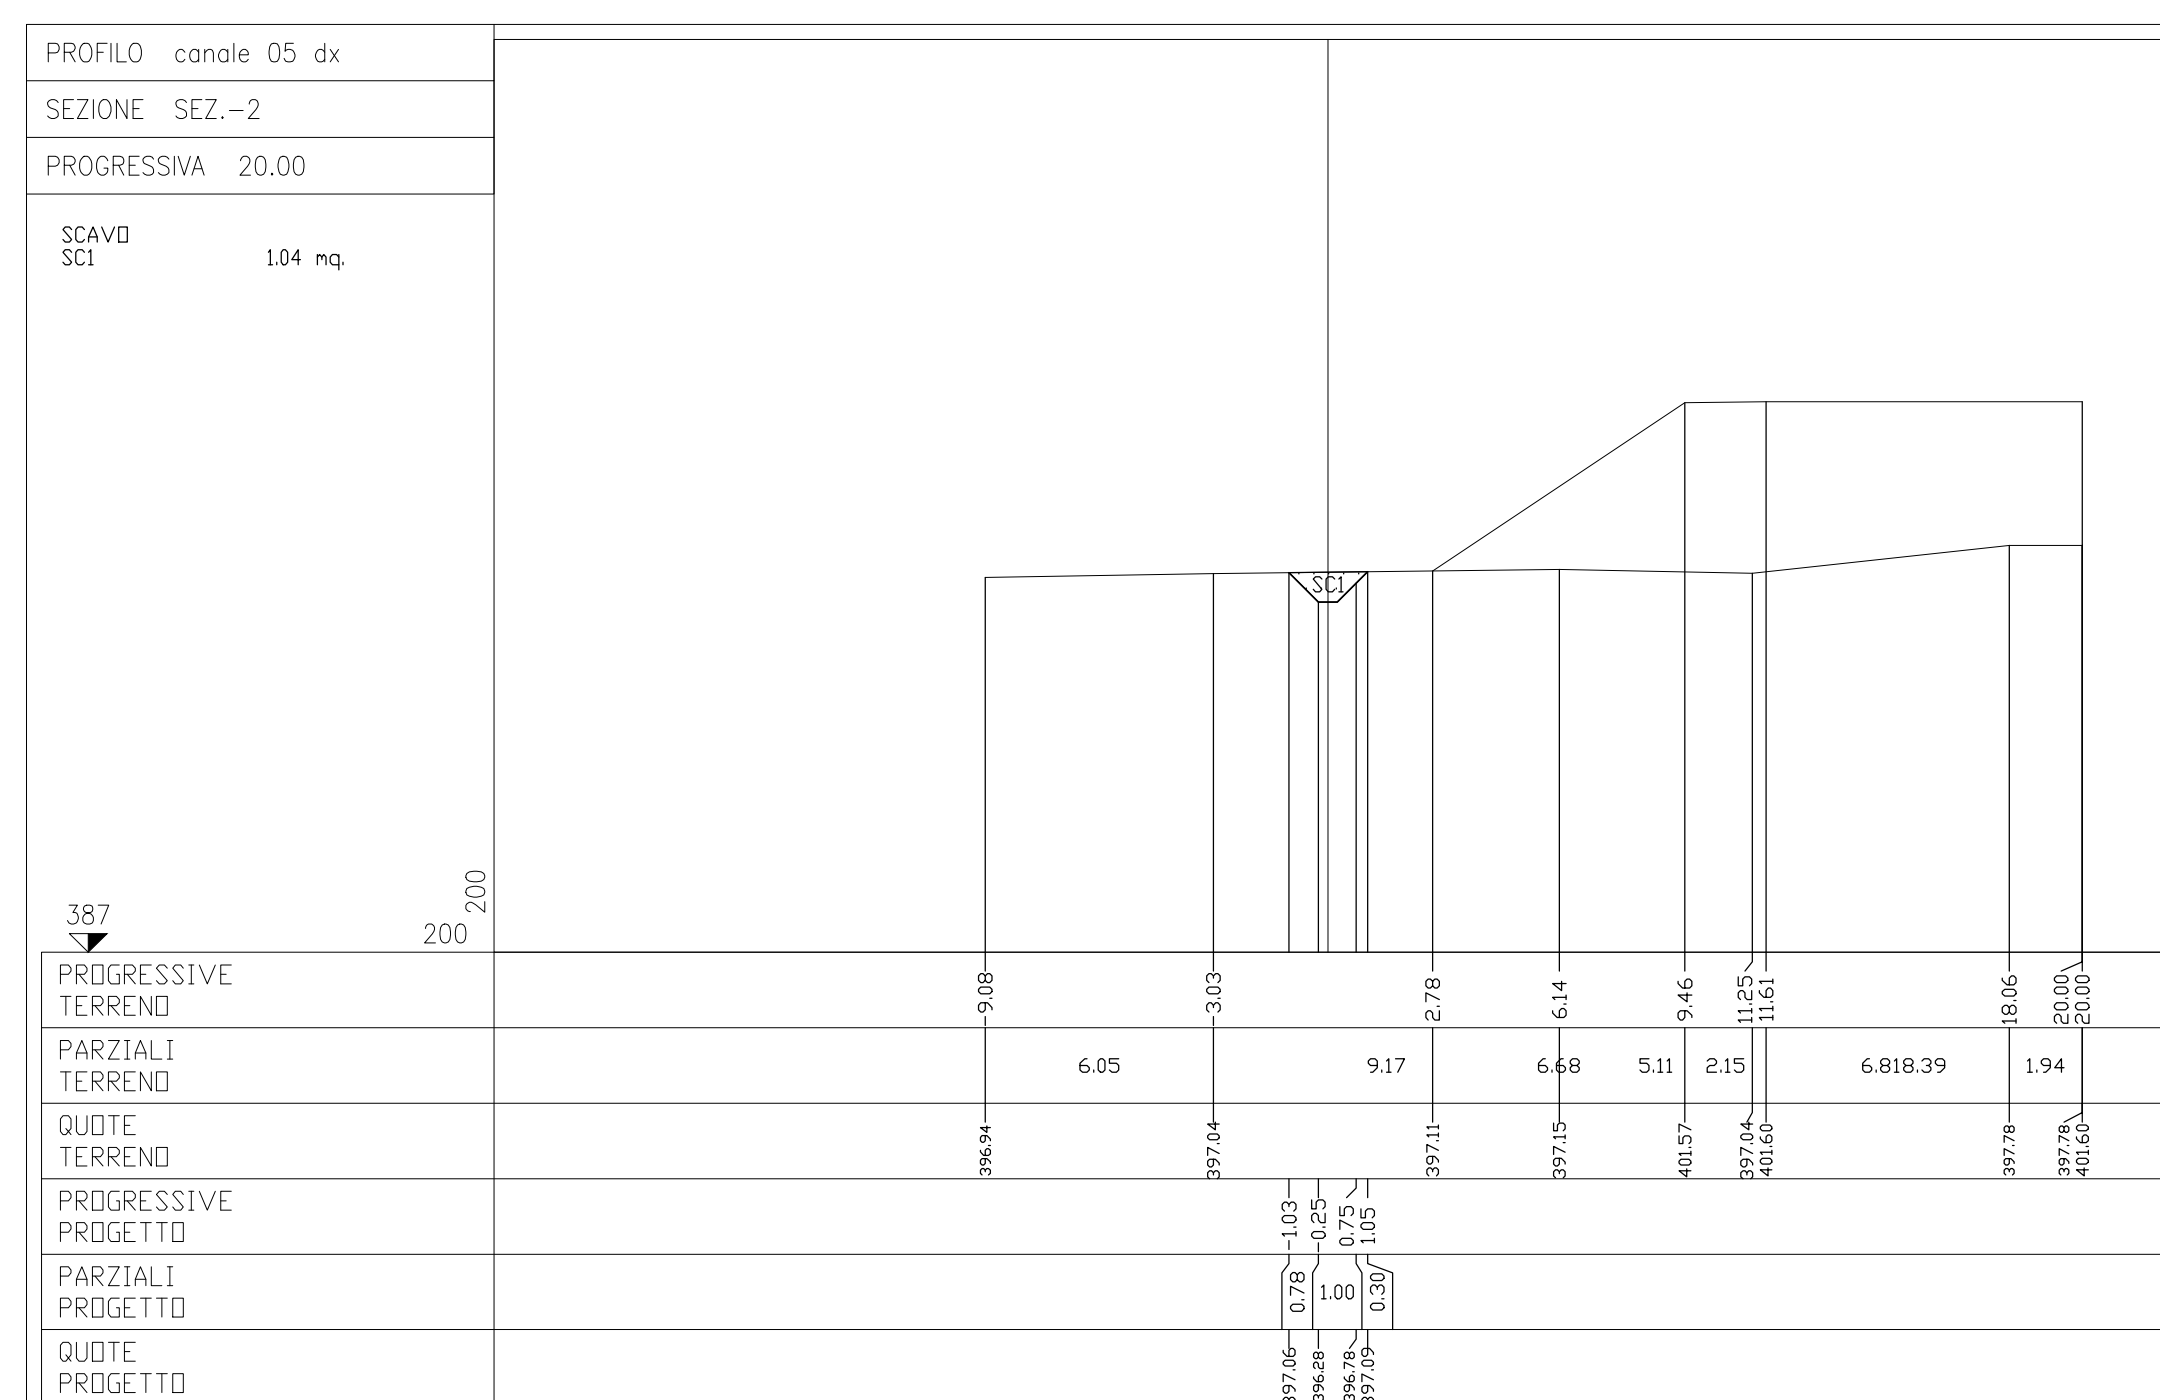
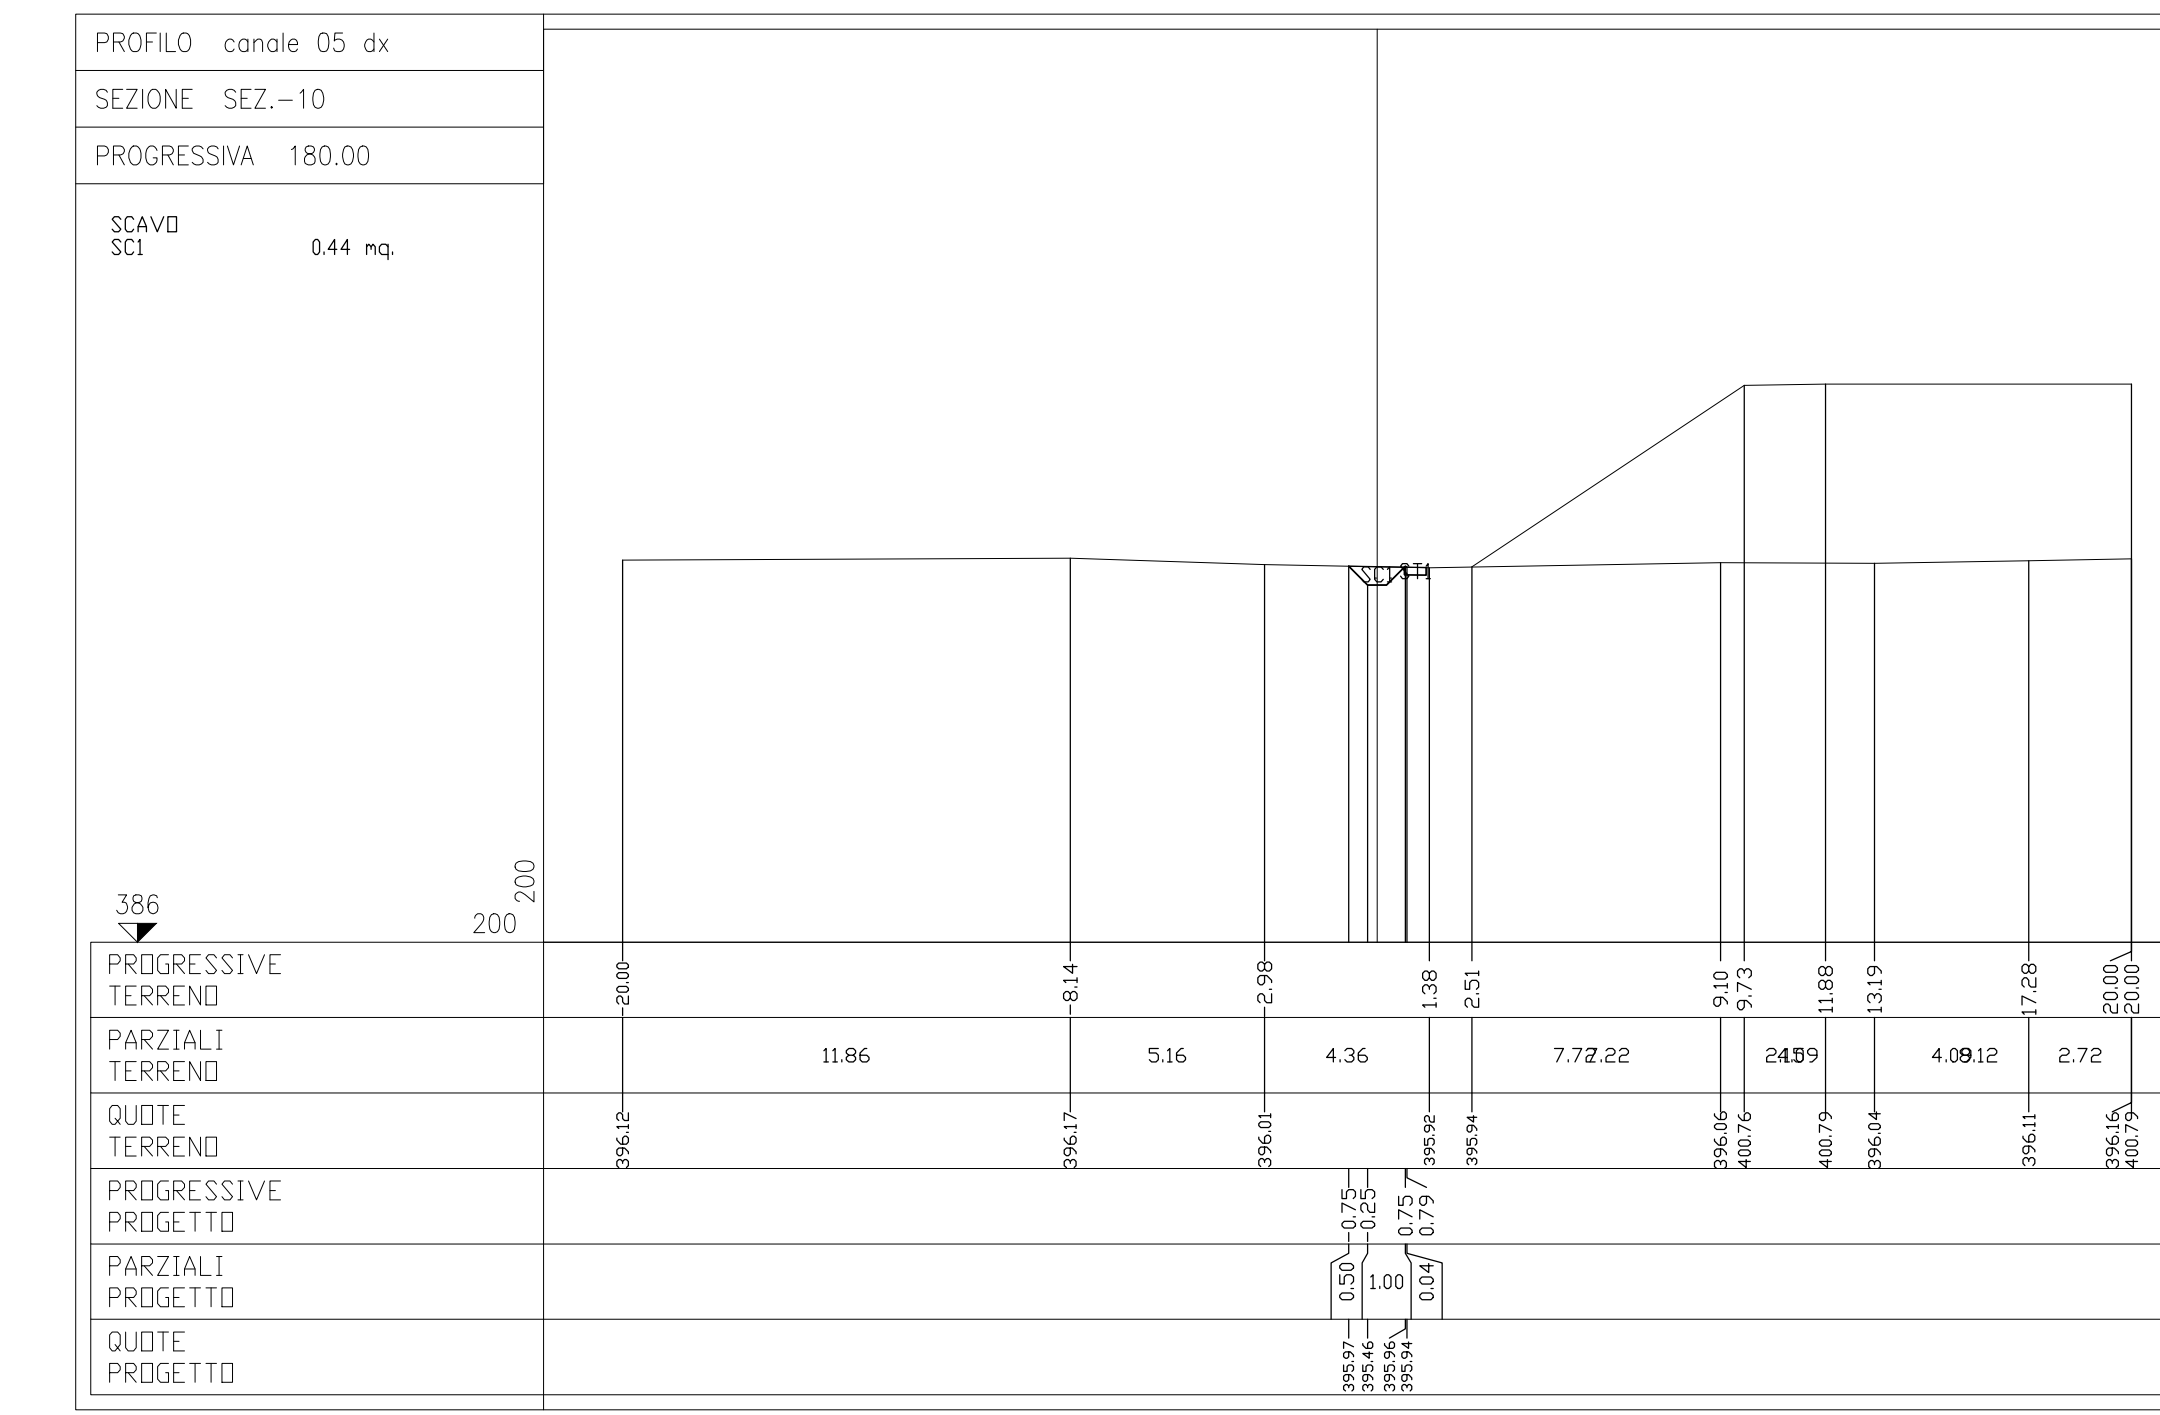
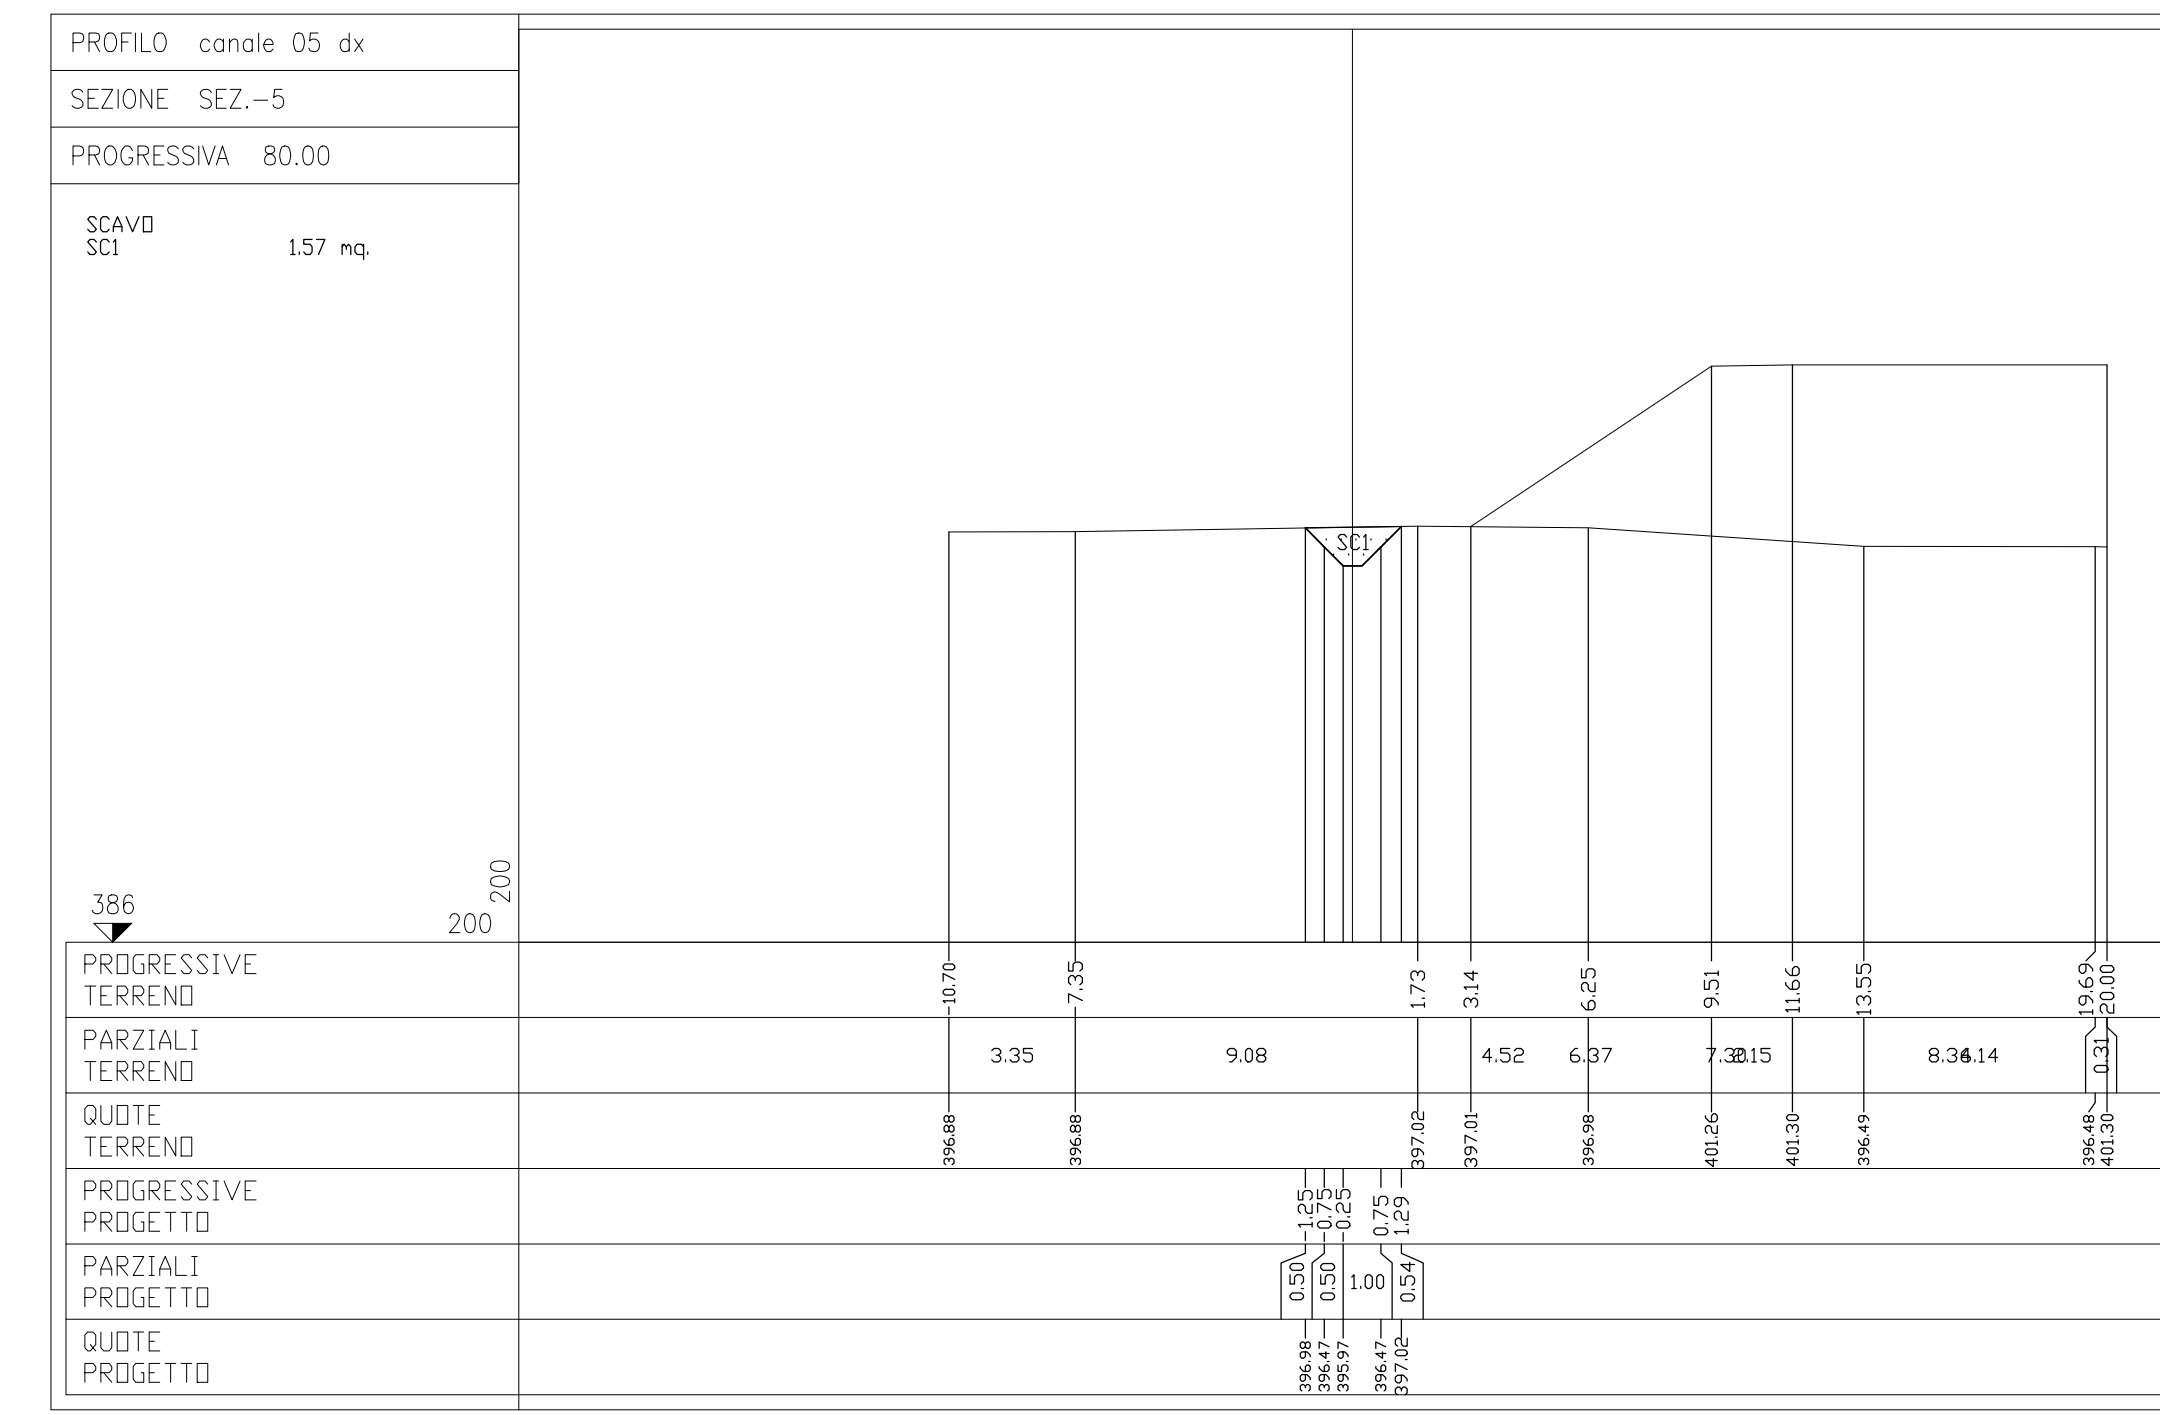


SEZIONI TRASVERSALI CANALE 05 DX  
SCALA 1:200

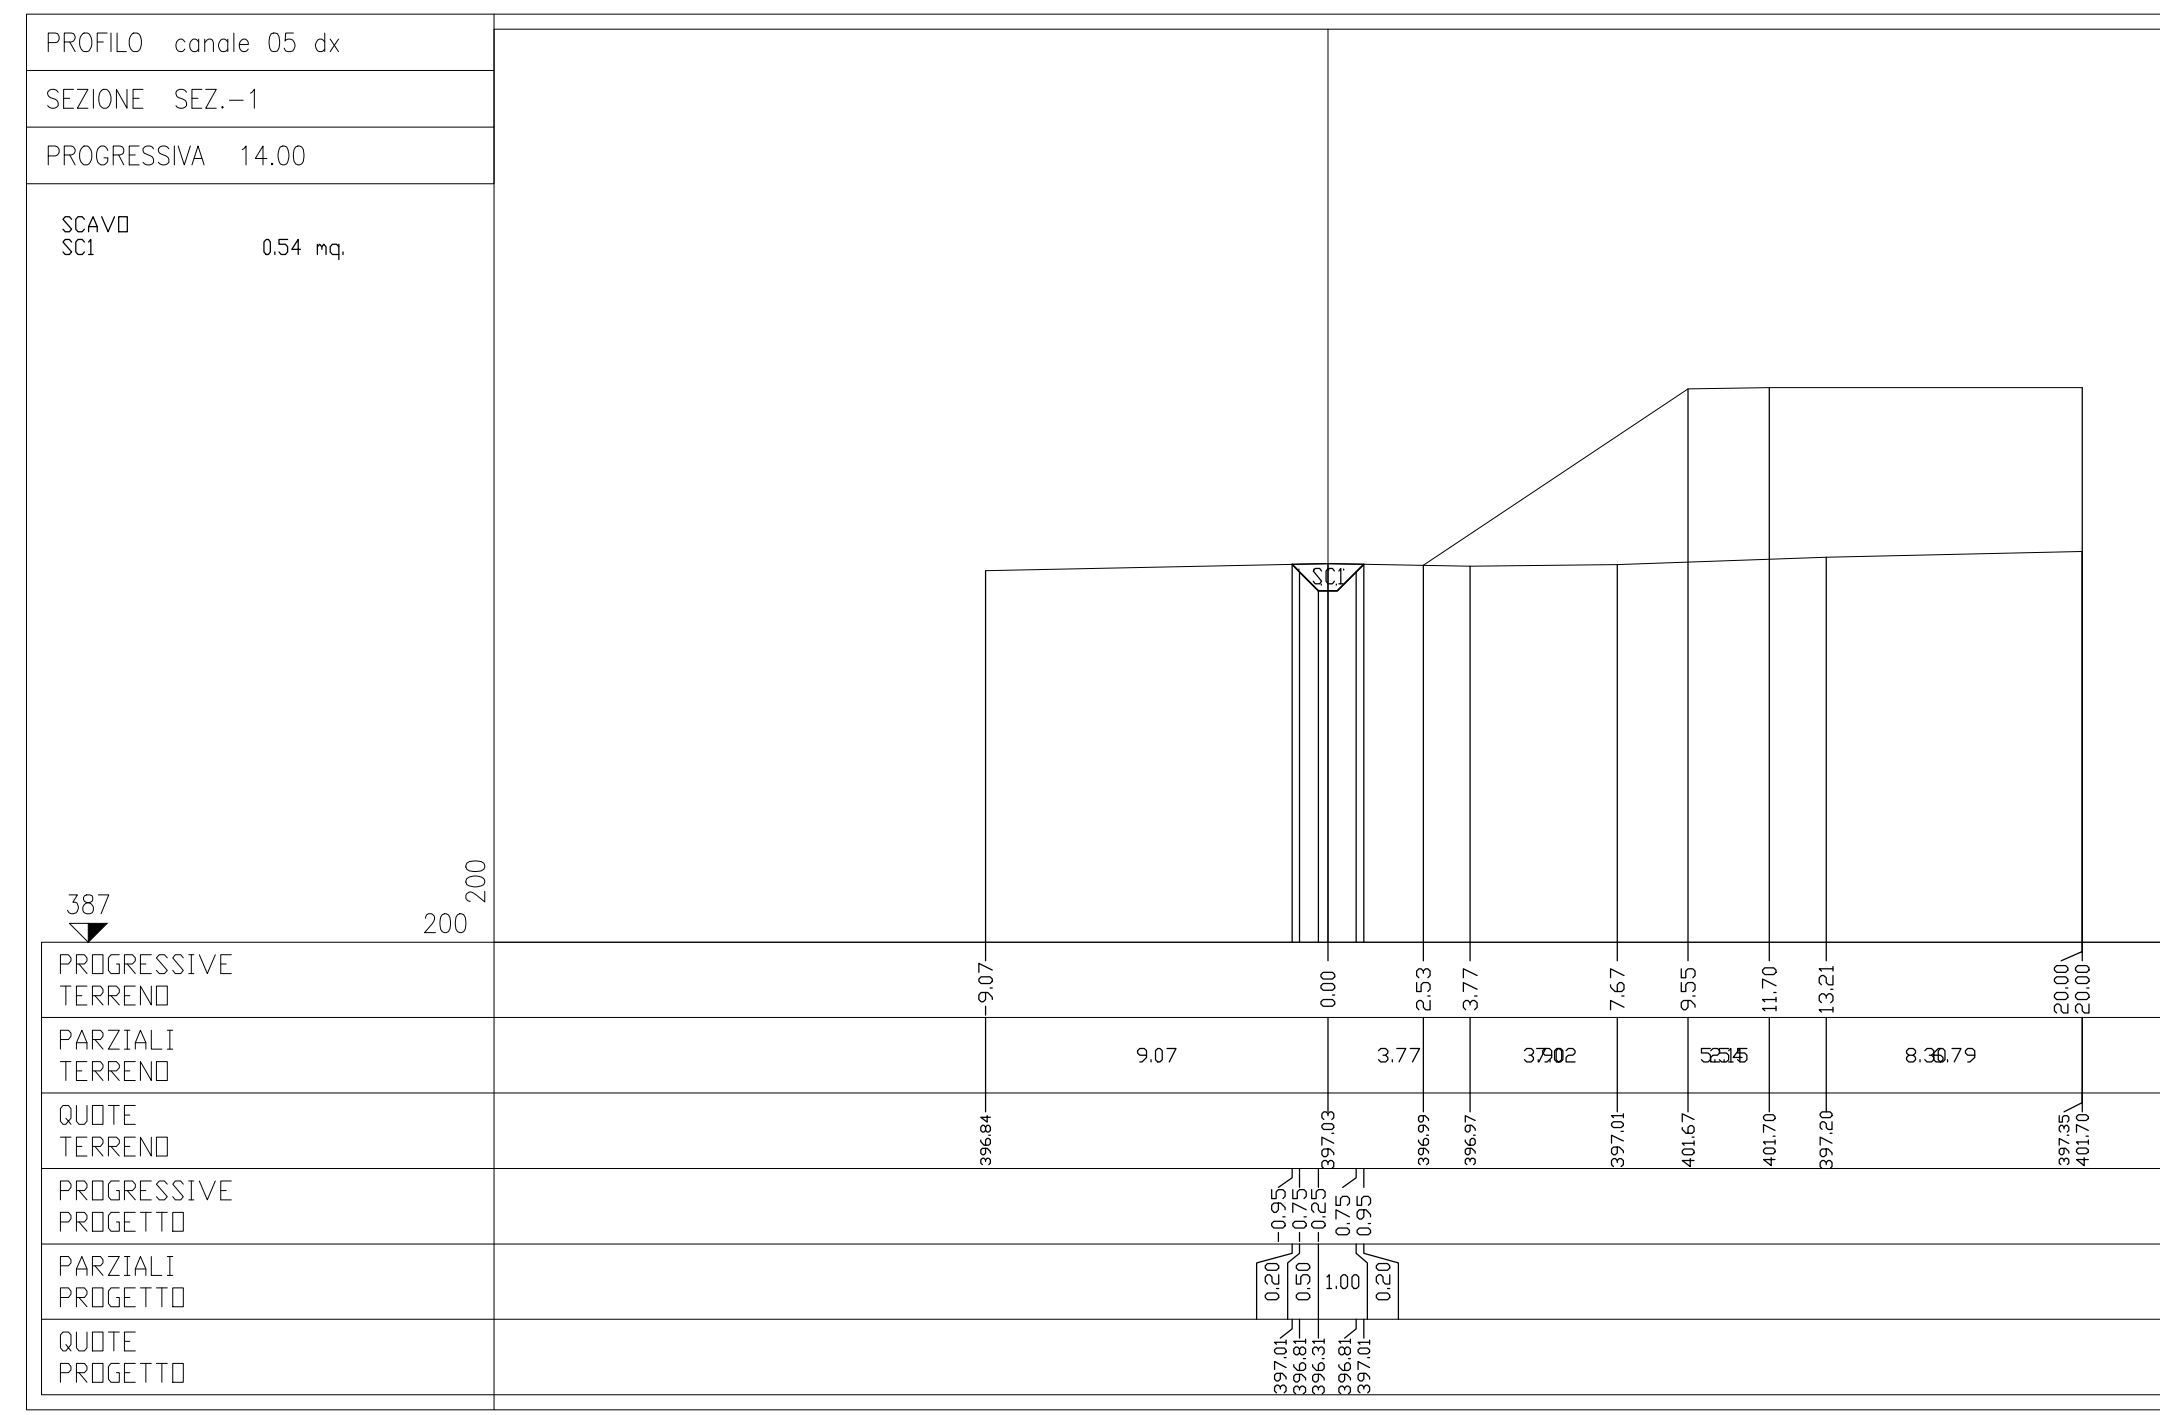

S.S. 38 - LOTTO 4: VARIANTE DI TIRANO DALLO SVINCOLO DI STAZIONA (COMPRESO) ALLO SVINCOLO DI LORETO (CON COLLEGAMENTO ALLA DOGANA DI POSCHIAVO)  
TRATTA "A" (SVINCOLO DI BIANZONE - SVINCOLO LA GANDA) E TRATTA "B" (SVINCOLO LA GANDA - CAMPONE IN TIRANO)

PROGETTO ESECUTIVO

STUDIO CORONA	ING. VALERIO BAIETTI	ING. RENATO DEL PRETE	ECOPLAN	ING. GIUSEPPE BAIETTI
ING. MARCO VERA	ING. VALERIO BAIETTI	ING. RENATO DEL PRETE	ING. GIUSEPPE BAIETTI	ING. GIUSEPPE BAIETTI
ING. MARCO VERA	ING. VALERIO BAIETTI	ING. RENATO DEL PRETE	ING. GIUSEPPE BAIETTI	ING. GIUSEPPE BAIETTI

FB24  
F - PROGETTO IDRAULICO  
SEZIONI - CANALE 05 DX, 05 SX - TAV.1 DI 2

PROGETTO	LIV. PROG.	N. PROG.	REVISIONE	SCALA:
M1324	E	1801	B	1:200
C	EMMISSIONE A SEGUITO DI ISTRUTTORIA	SETTEMBRE 2019	ING. I. MAURO DE CAROLIS	ING. FABRIZIO BAIETTI
A	EMMISSIONE	GENNAIO 2019	ING. GIOVANNI BAIETTI	ING. VALERIO BAIETTI
REV.	DESCRIZIONE	DATA	REDATTO	VERIFICATO