
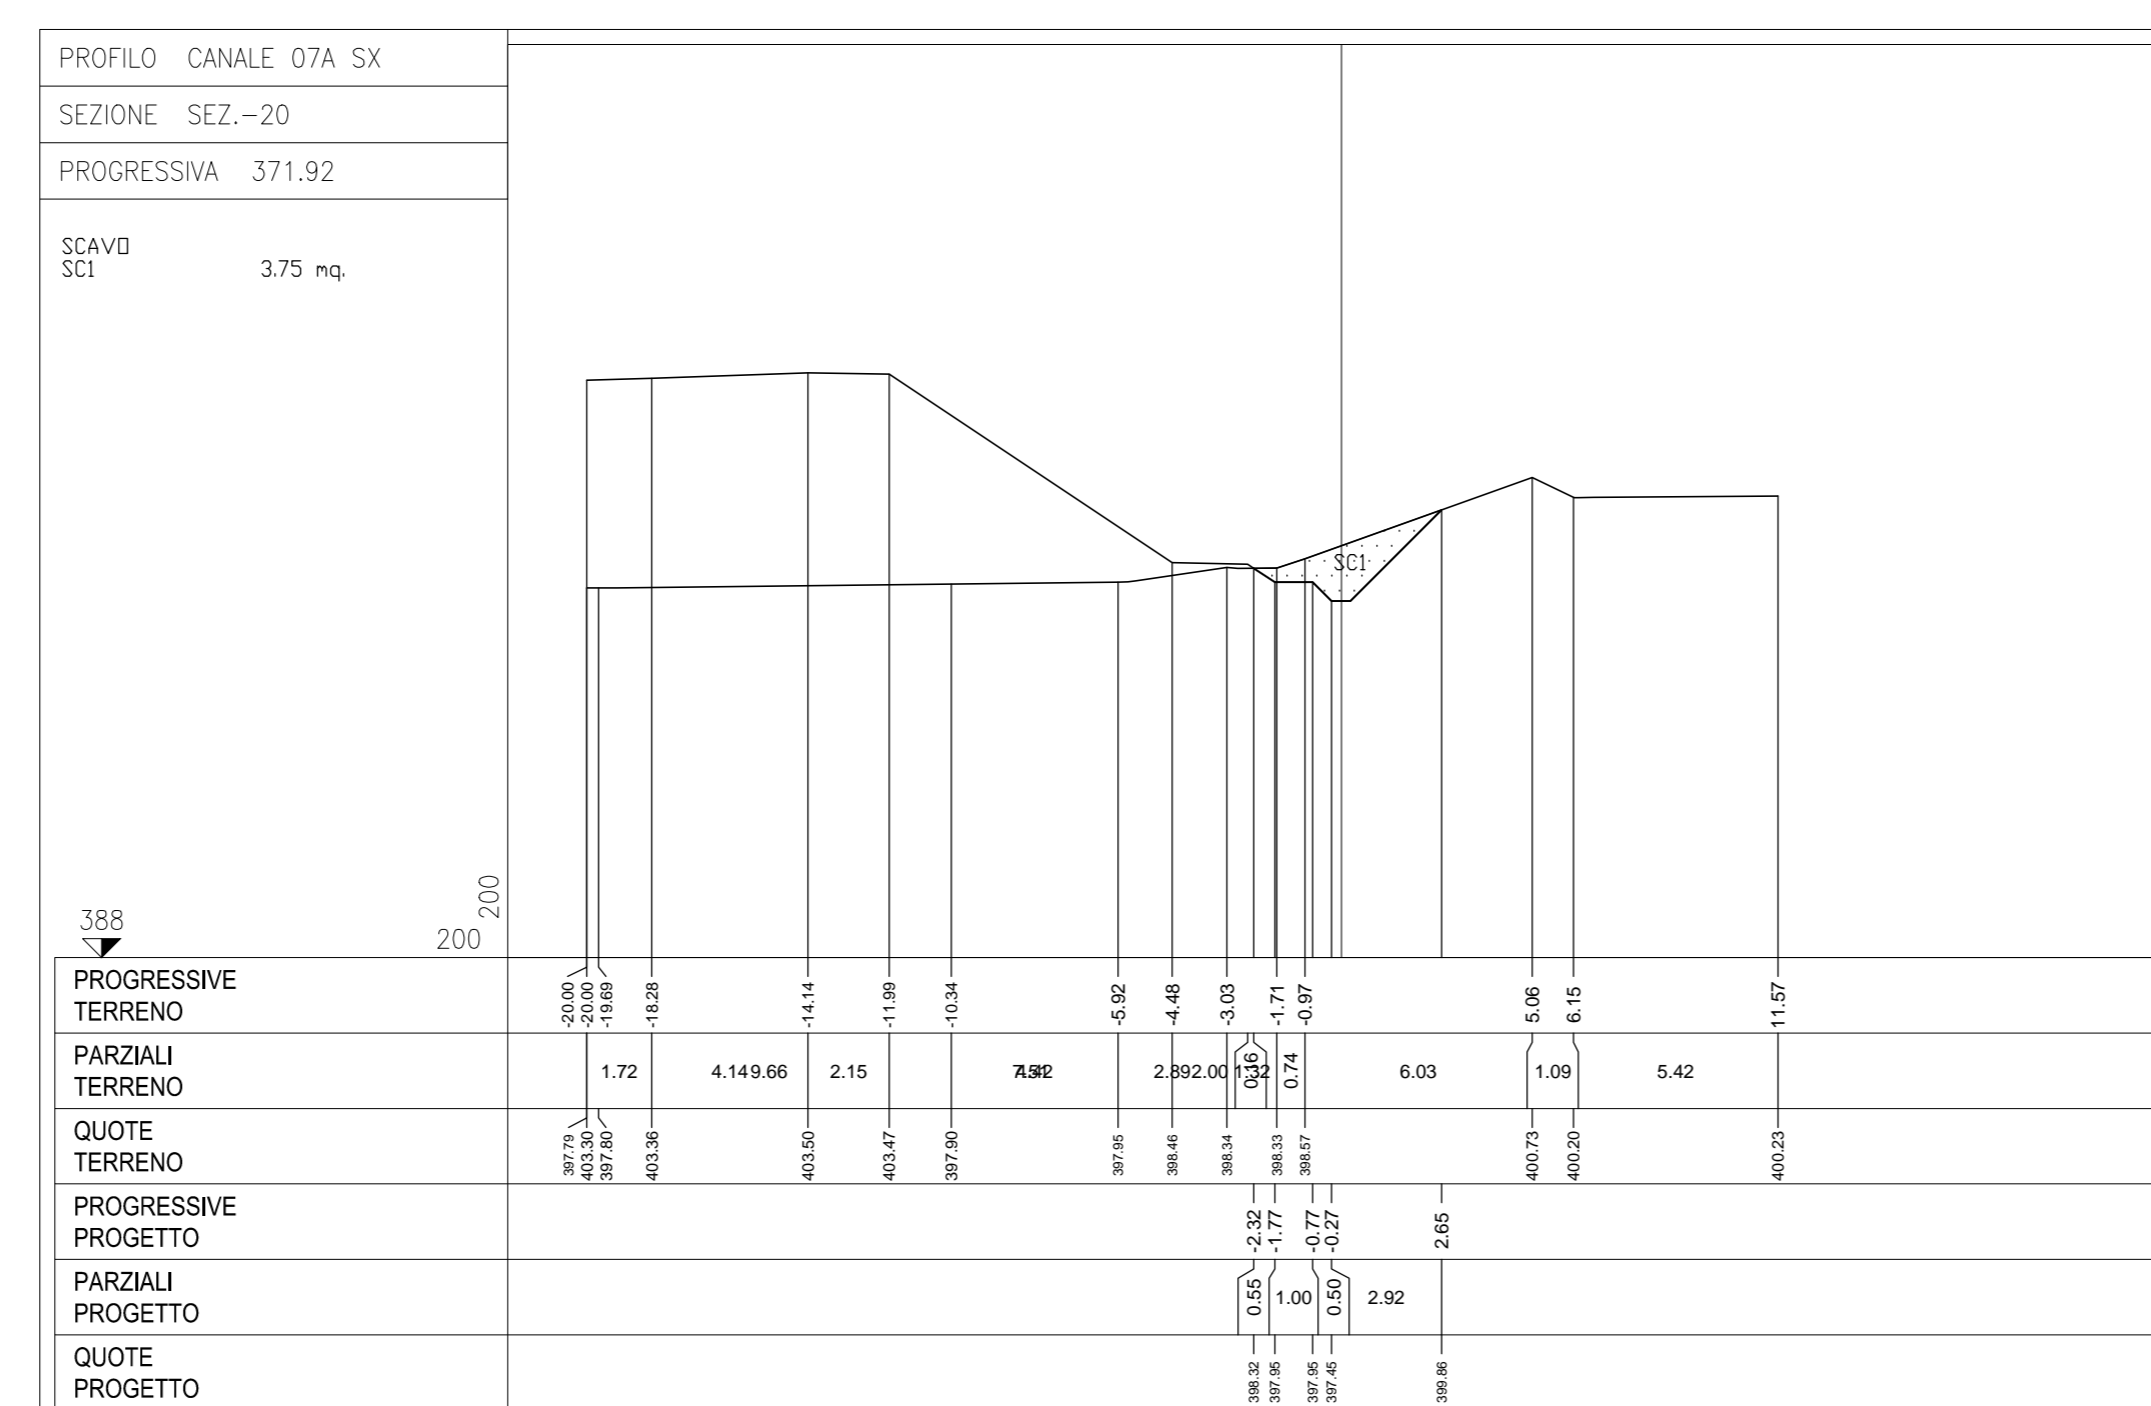
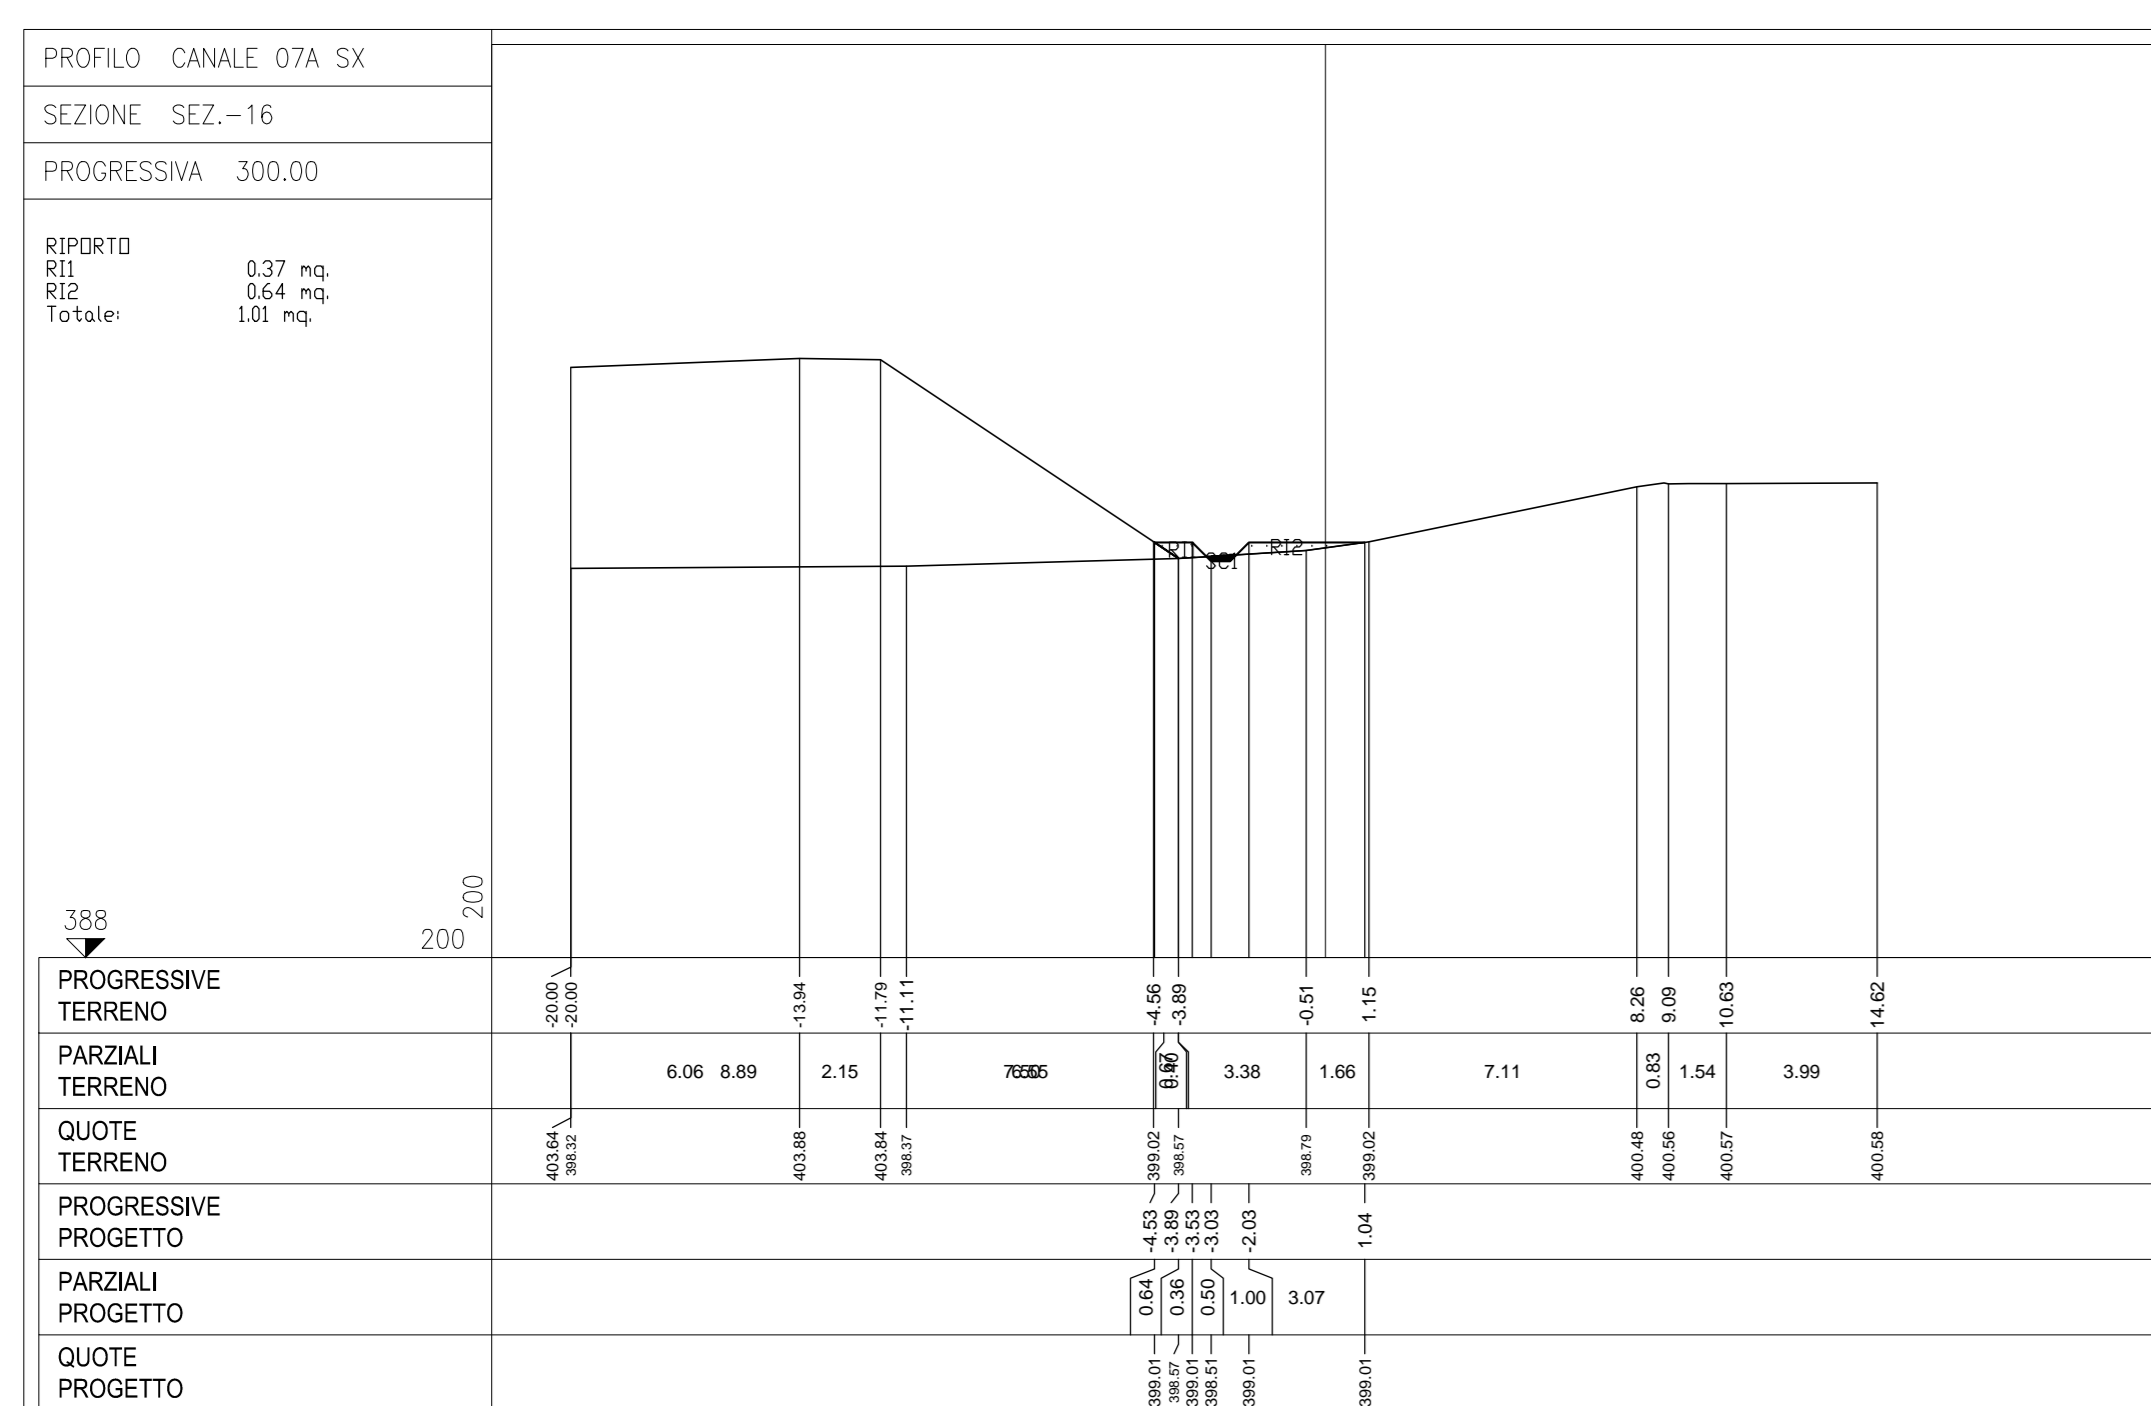
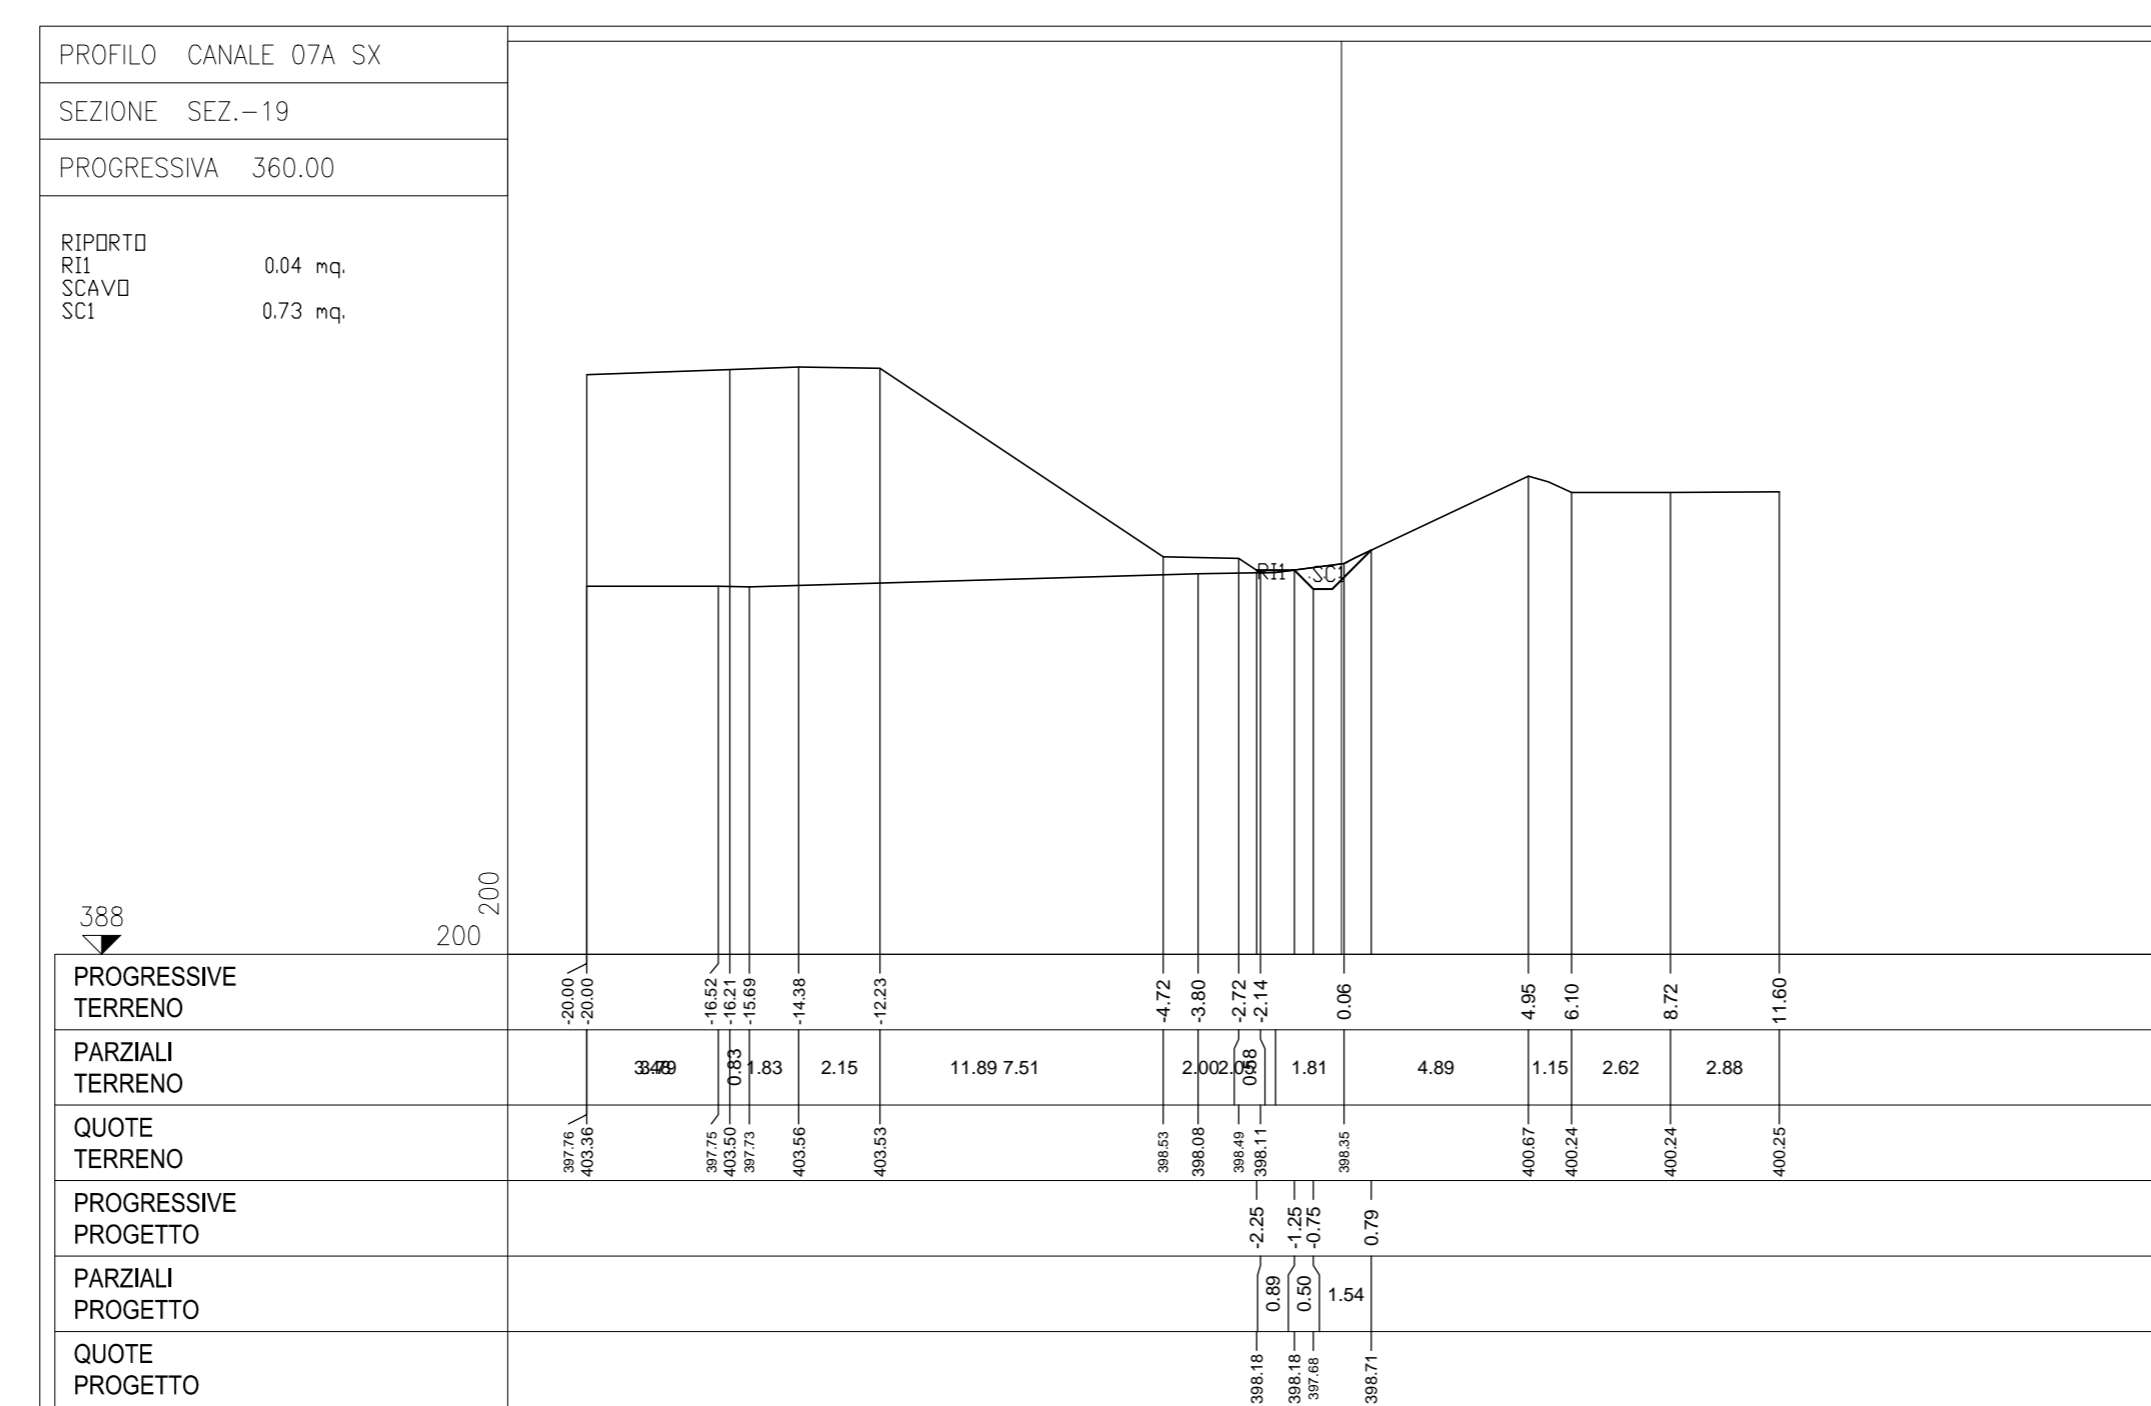
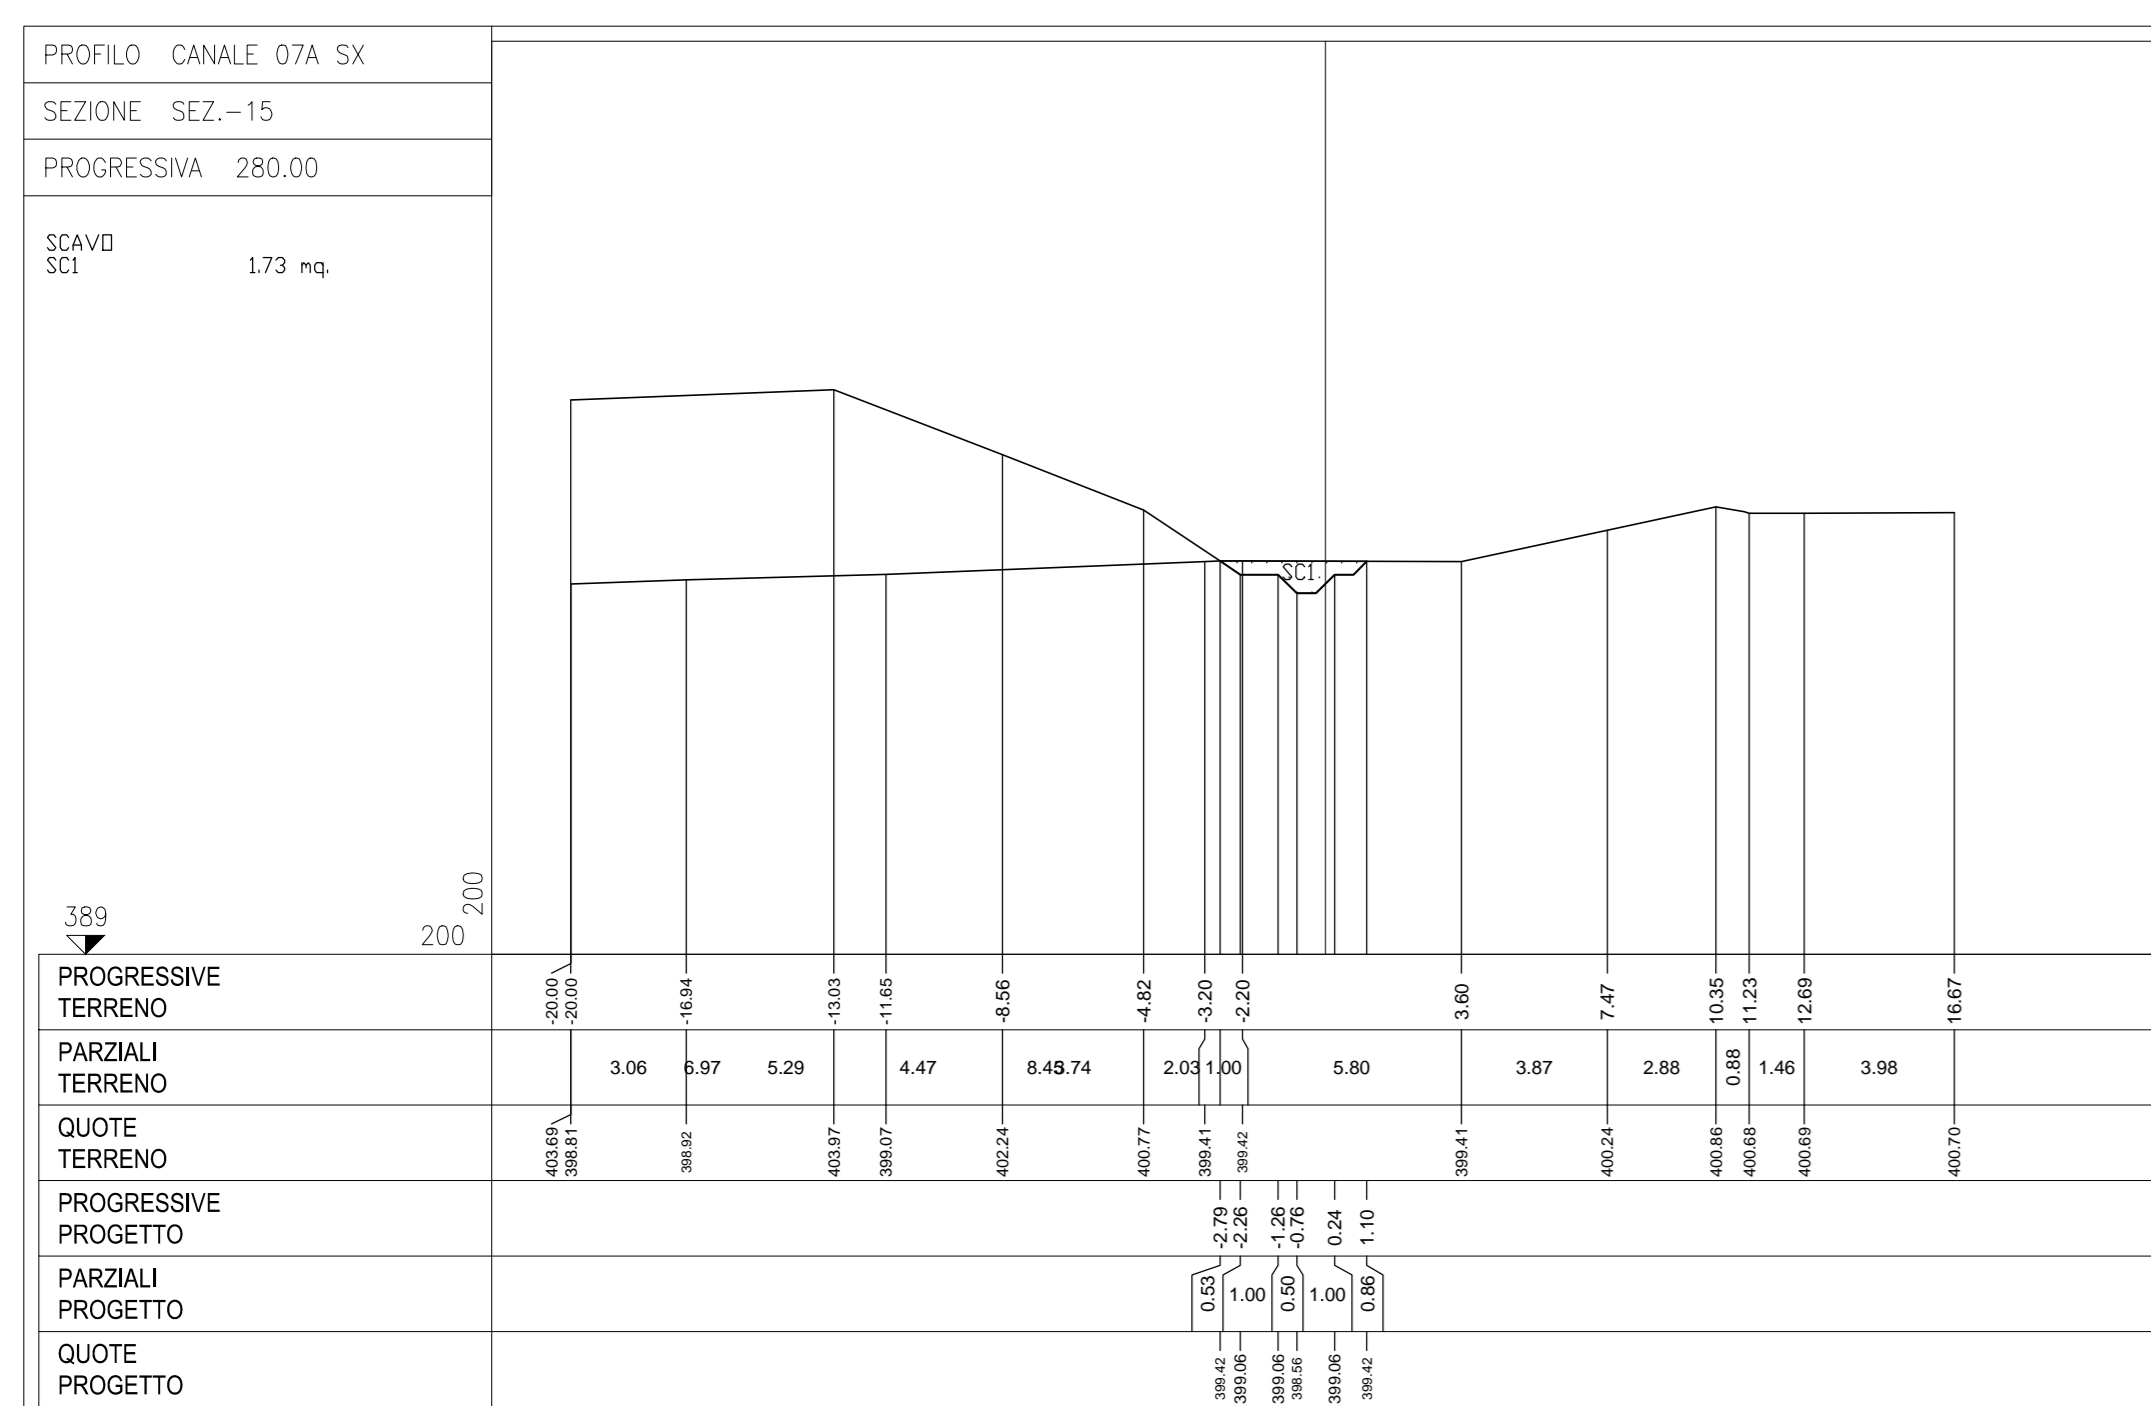
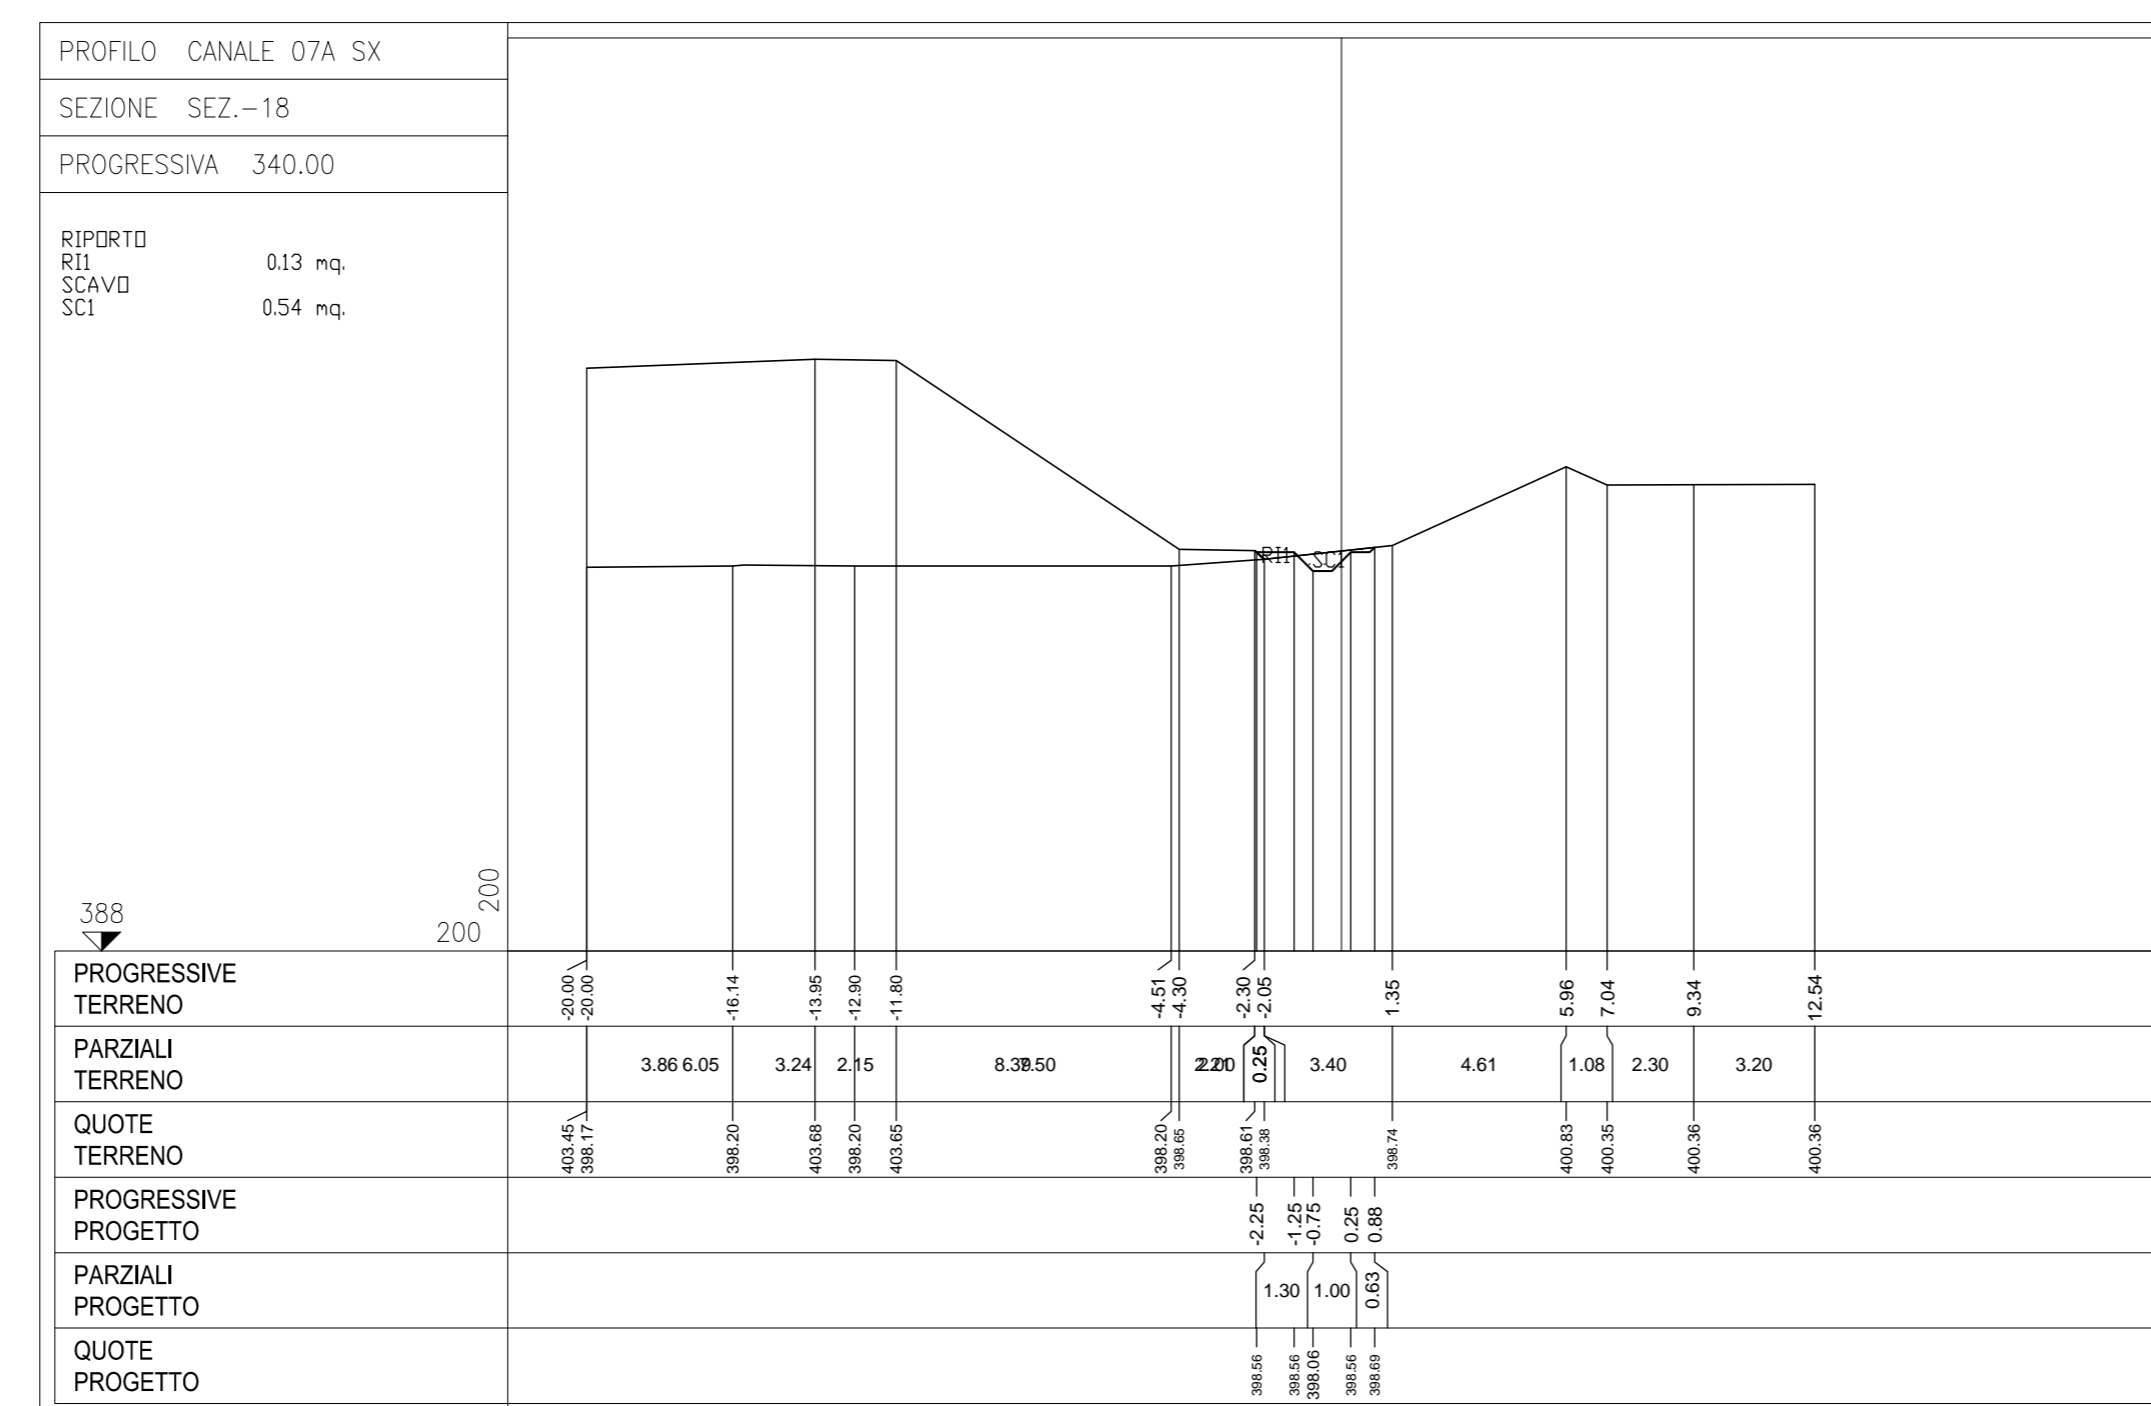
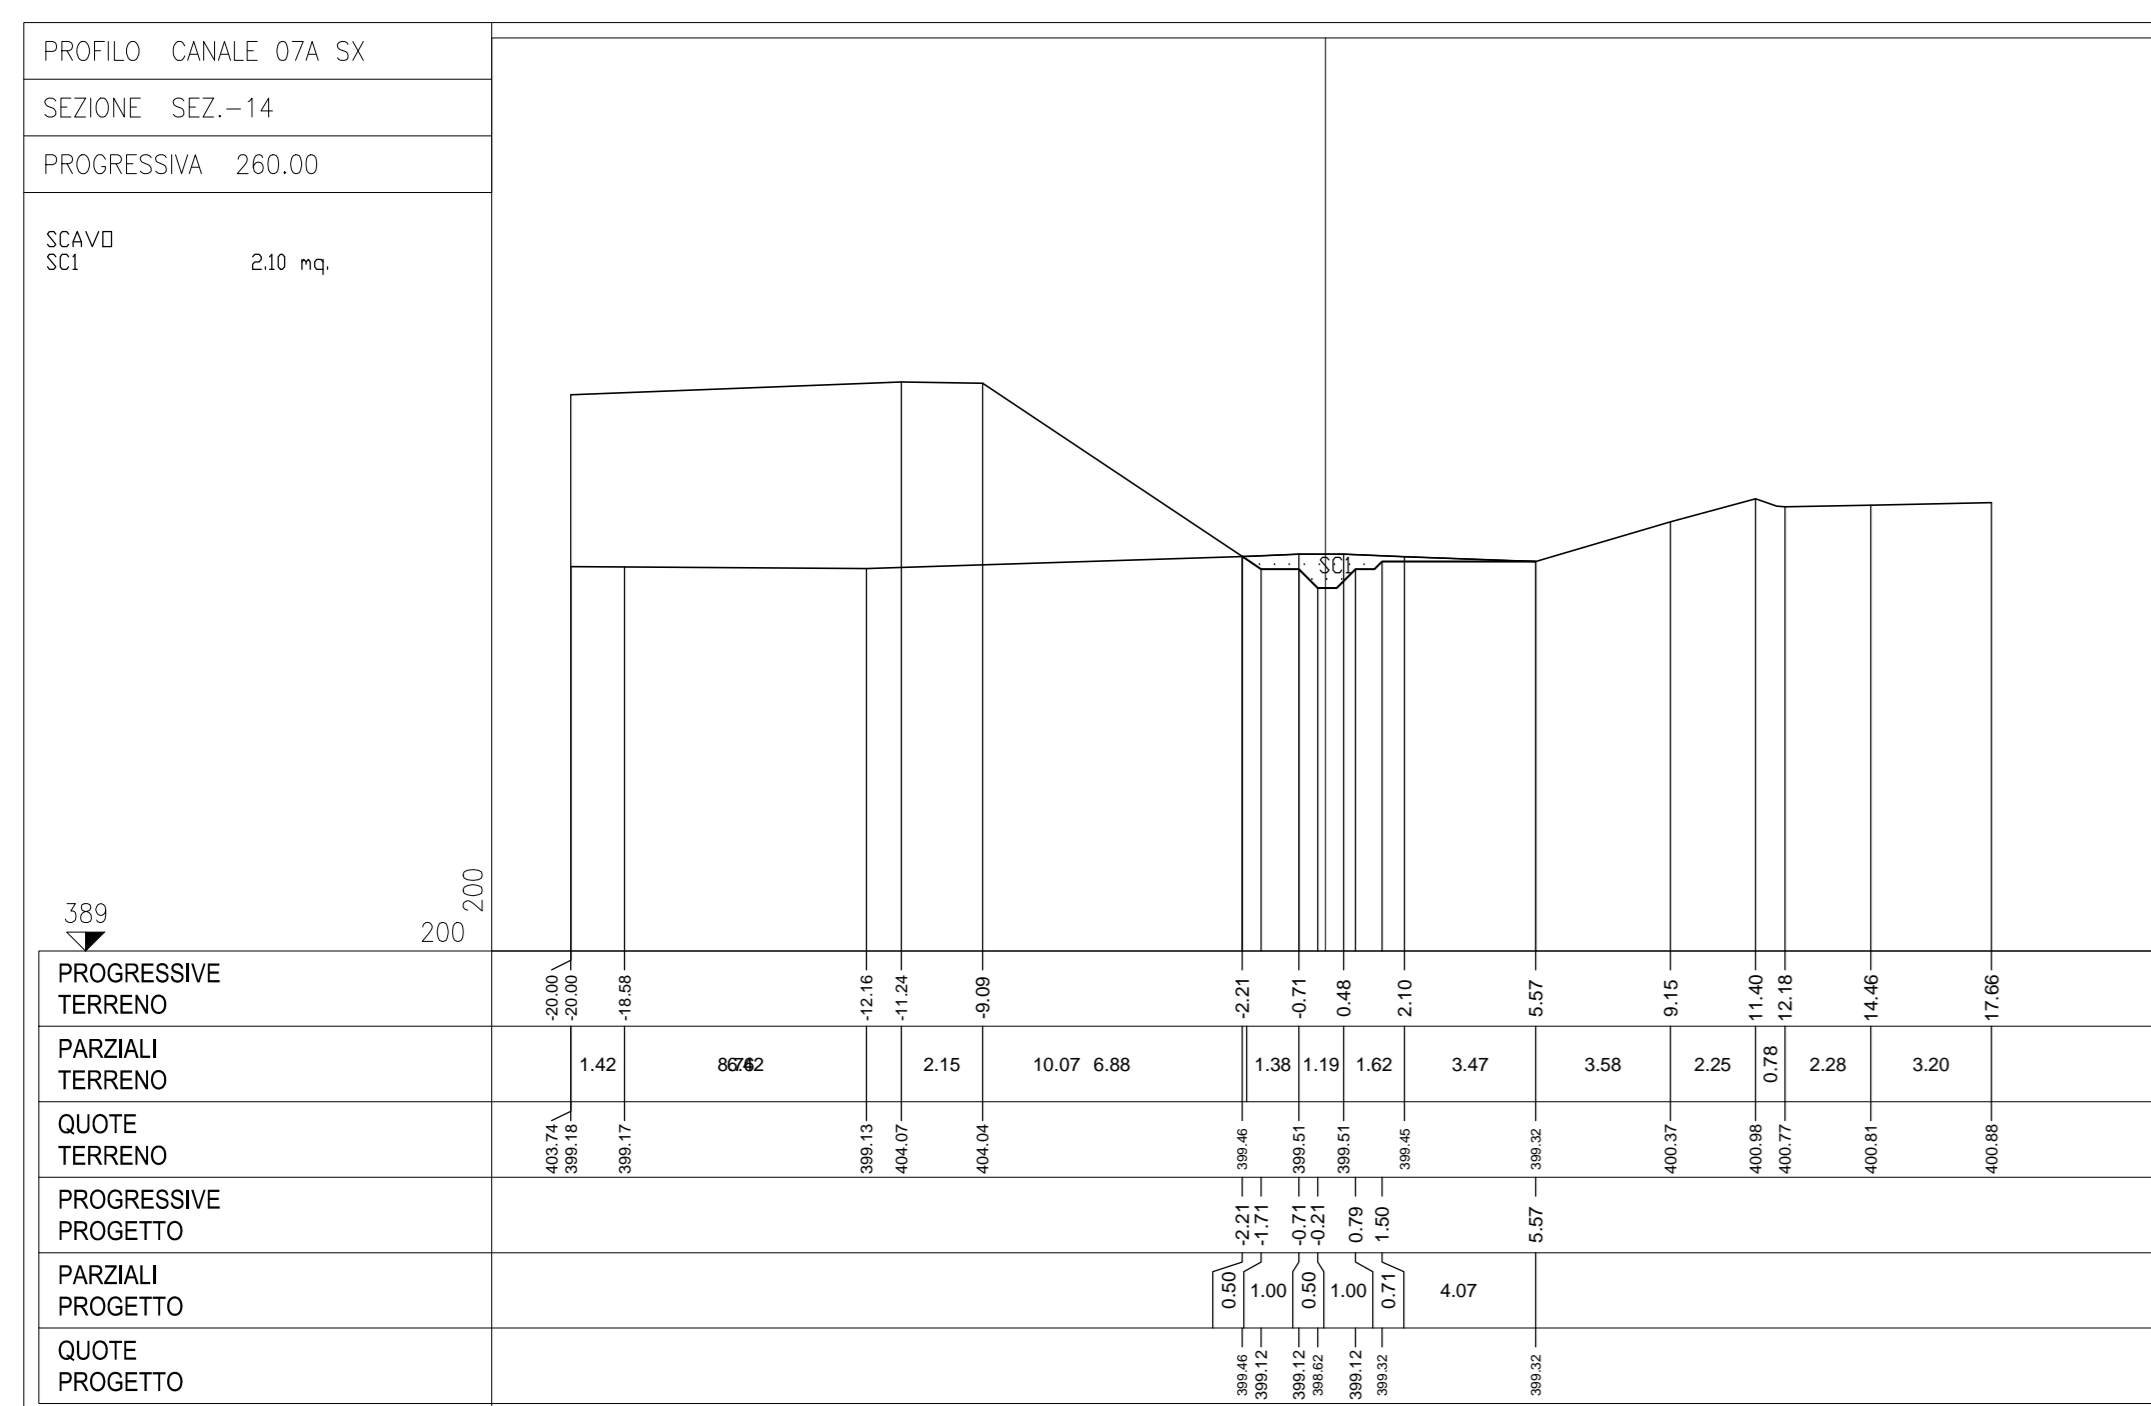
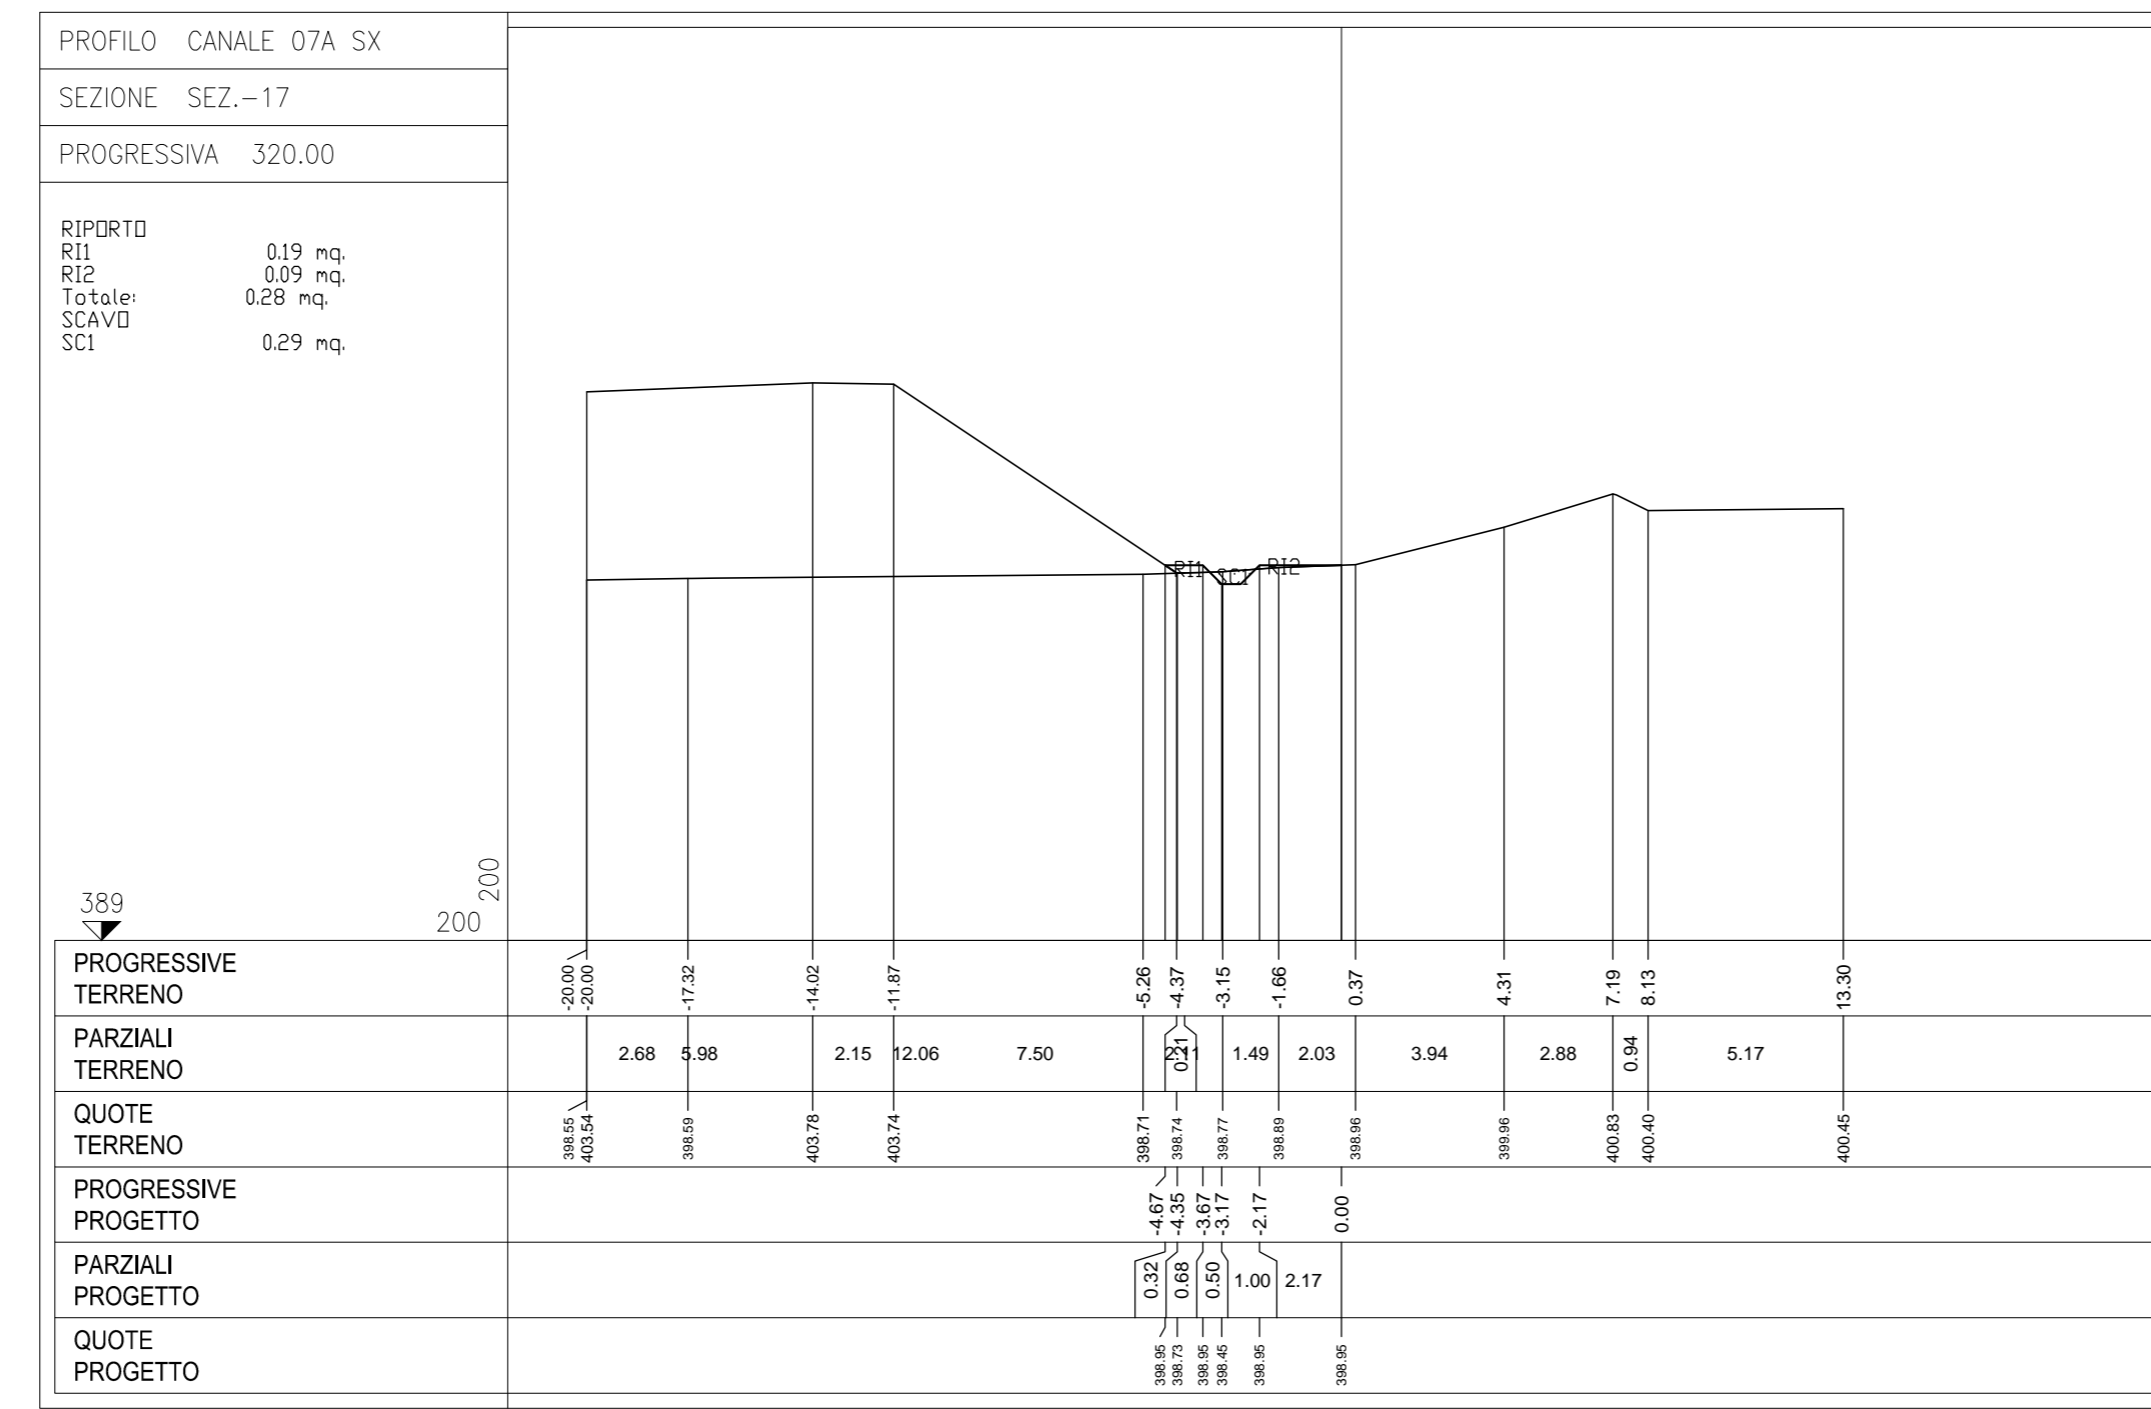


SEZIONI TRASVERSALI CANALE 07A SX  
SCALA 1:200

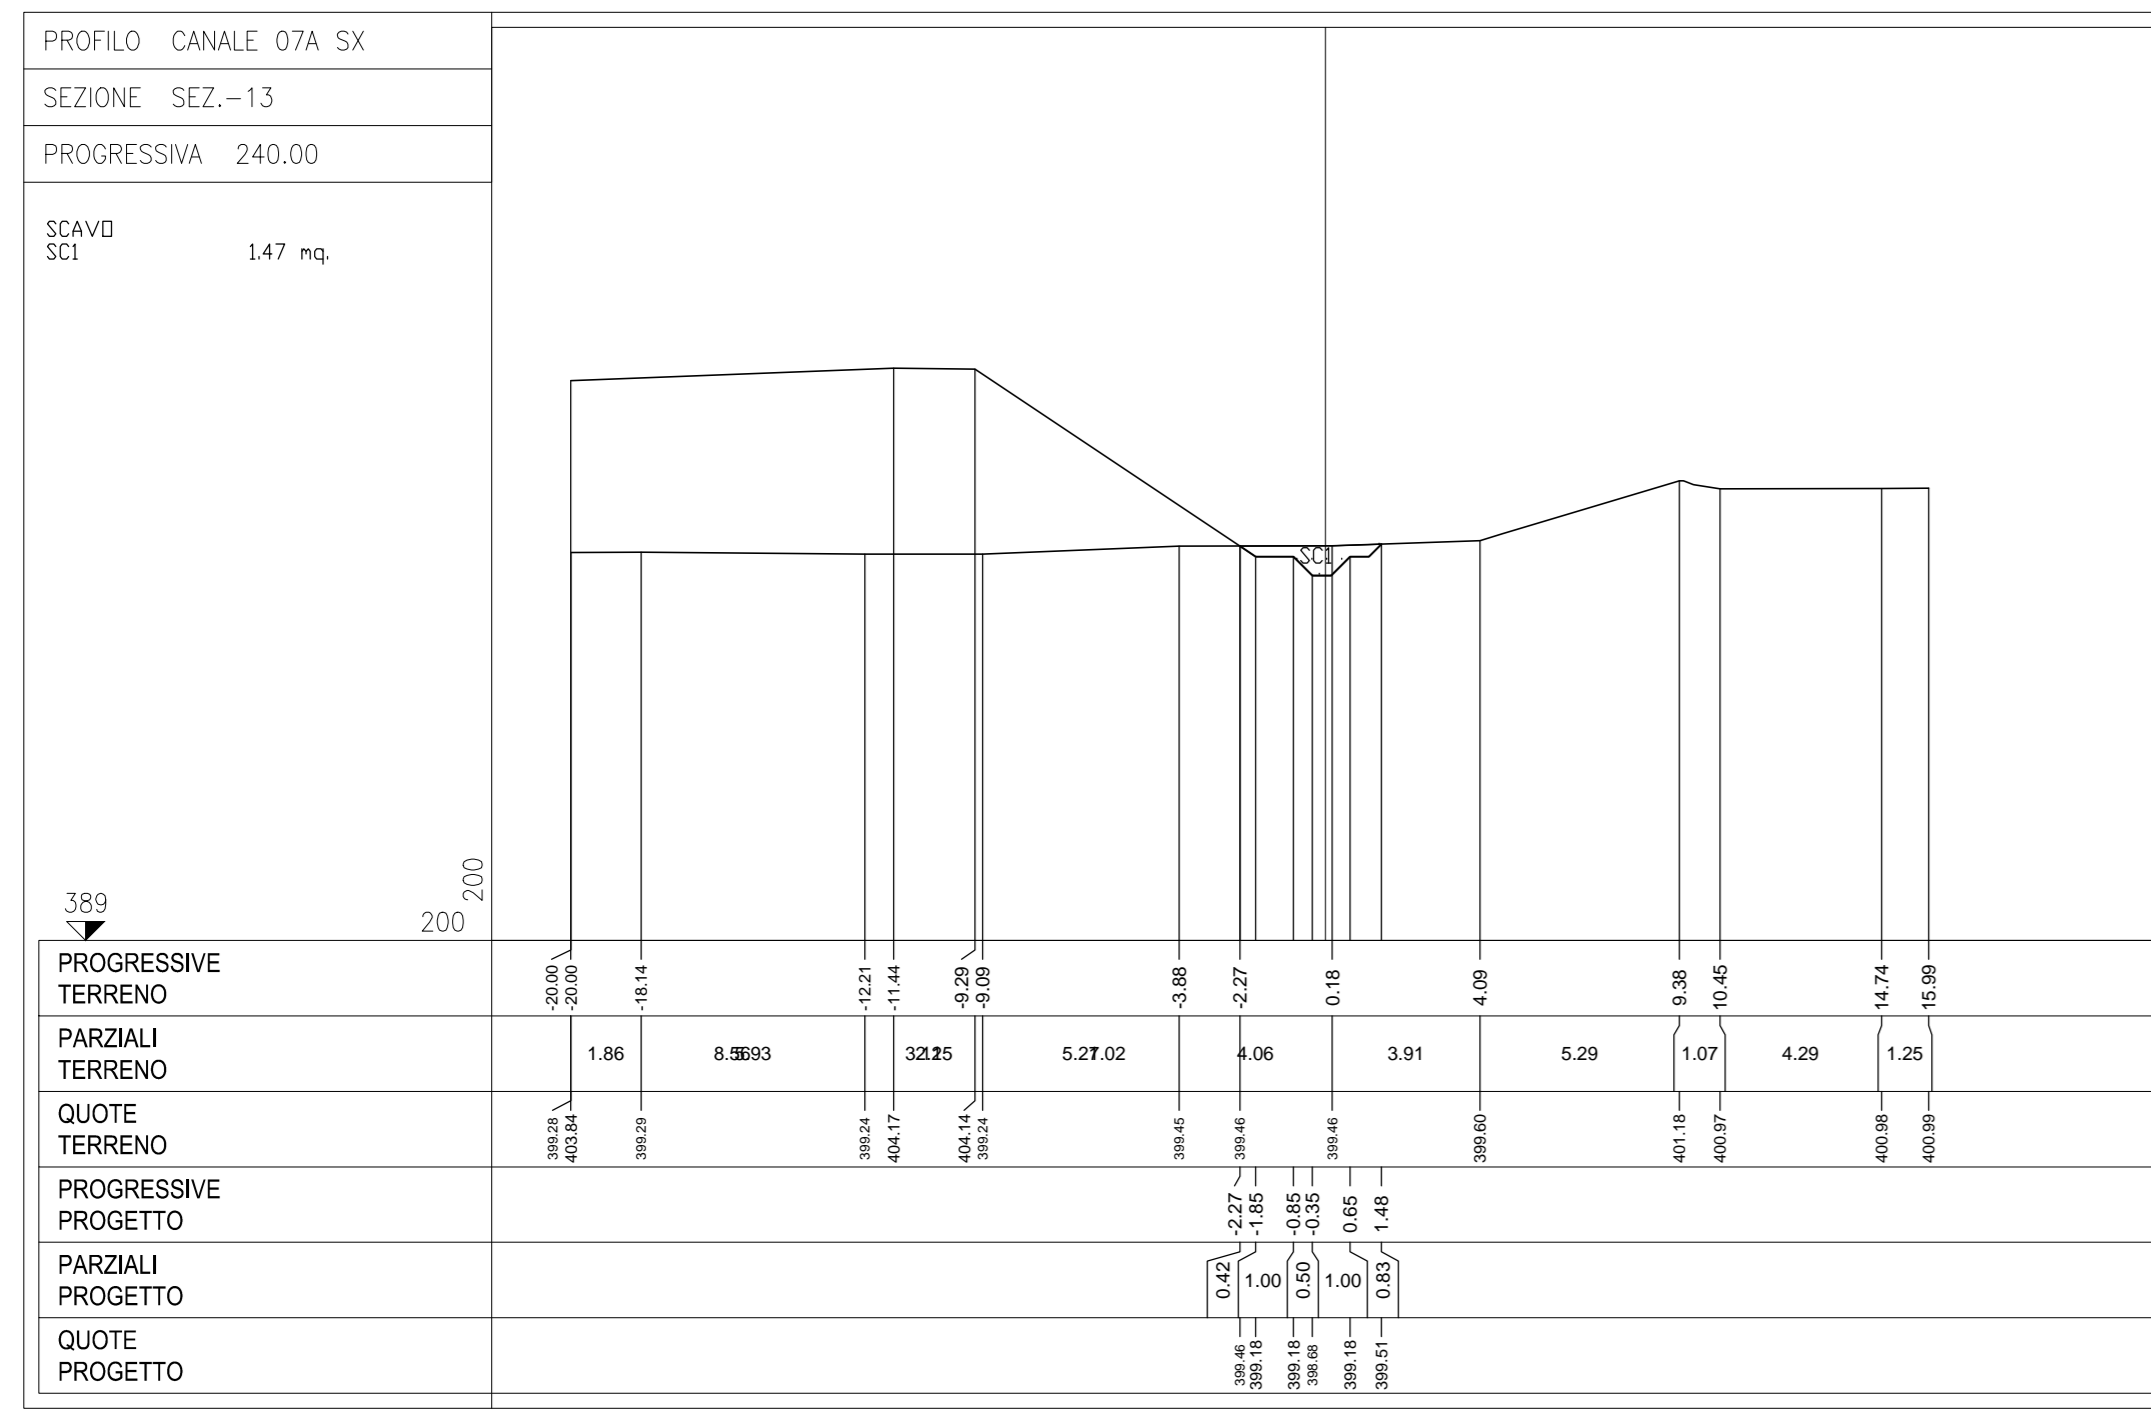

**ANAS S.p.A.**  
Direzione Progettazione e Realizzazione Lavori

S.S. 38 - LOTTO 4: VARIANTE DI TIRANO DALLO SVINCOLO DI STAZIONA (COMPRESO) ALLO SVINCOLO DI LORETO (CON COLLEGAMENTO ALLA DOGANA DI POSCHIAVO)

S.S. 38 - LOTTO 4: NODO DI TIRANO - TRATTA "A" (SVINCOLO DI BIANZONE - SVINCOLO LA GANDA) E TRATTA "B" (SVINCOLO LA GANDA - CAMPONE IN TIRANO)

**PROGETTO ESECUTIVO**

<b>STUDIO CORONA</b> Ing. Valerio Baezzi Ing. Marco Vanni	<b>UNING G.A.M.</b> Ing. Valerio Baezzi Ing. Marco Vanni	<b>SETAC</b> Ing. Luigi Montanari	<b>ARKE</b> Ing. Giancarlo Luzzo	<b>ECOPLAN</b> Ing. Renato Del Prete	<b>ee</b> Ing. Gabriele Scavini
VISTO IL RESPONSABILE DEL PROCEDIMENTO Dott. Ing. Giancarlo LUZZO		RESPONSABILE DELL'INTEGRAZIONE DELLE PRESTAZIONI SPECIALISTICHE Ing. Valerio BAEZZI		GEOLOGO Dott. Ing. Giancarlo LUZZO	
Dott. Ing. Giancarlo LUZZO		Ing. Valerio BAEZZI		Ing. Giancarlo PANERI	

**IL COORDINATORE DELLA SICUREZZA IN FASE DI PROGETTAZIONE**  
Dott. Ing. Giancarlo LUZZO

**FB28**

**F - PROGETTO IDRAULICO**  
SEZIONI - CANALE 07A SX, 07A DX - TAV. 2 DI 3

CODICE PROGETTO	PROGETTO	LIV. PROG.	N. PROG.	NOME FILE	REVISIONE	SCALA:
M1324	E	1801		FB28-TUM02IDRS211_B.dwg	B	1:200

C	EMISSIONE A SEGUITO DI ISTRUTTORIA	SETTEMBRE 2019	ING. I. MAURO DE CAROLIS	ING. FABRIZIO BAEZZI	ING. VALERIO BAEZZI
A	EMISSIONE	GENNAIO 2019	ING. GIORGIO BAEZZI	ING. FABRIZIO BAEZZI	ING. VALERIO BAEZZI
REV.	DESCRIZIONE	DATA	REDATTO	VERIFICATO	APPROVATO