



PROFILO CANALE 07D DX
SCALA 1:1.000 / 100

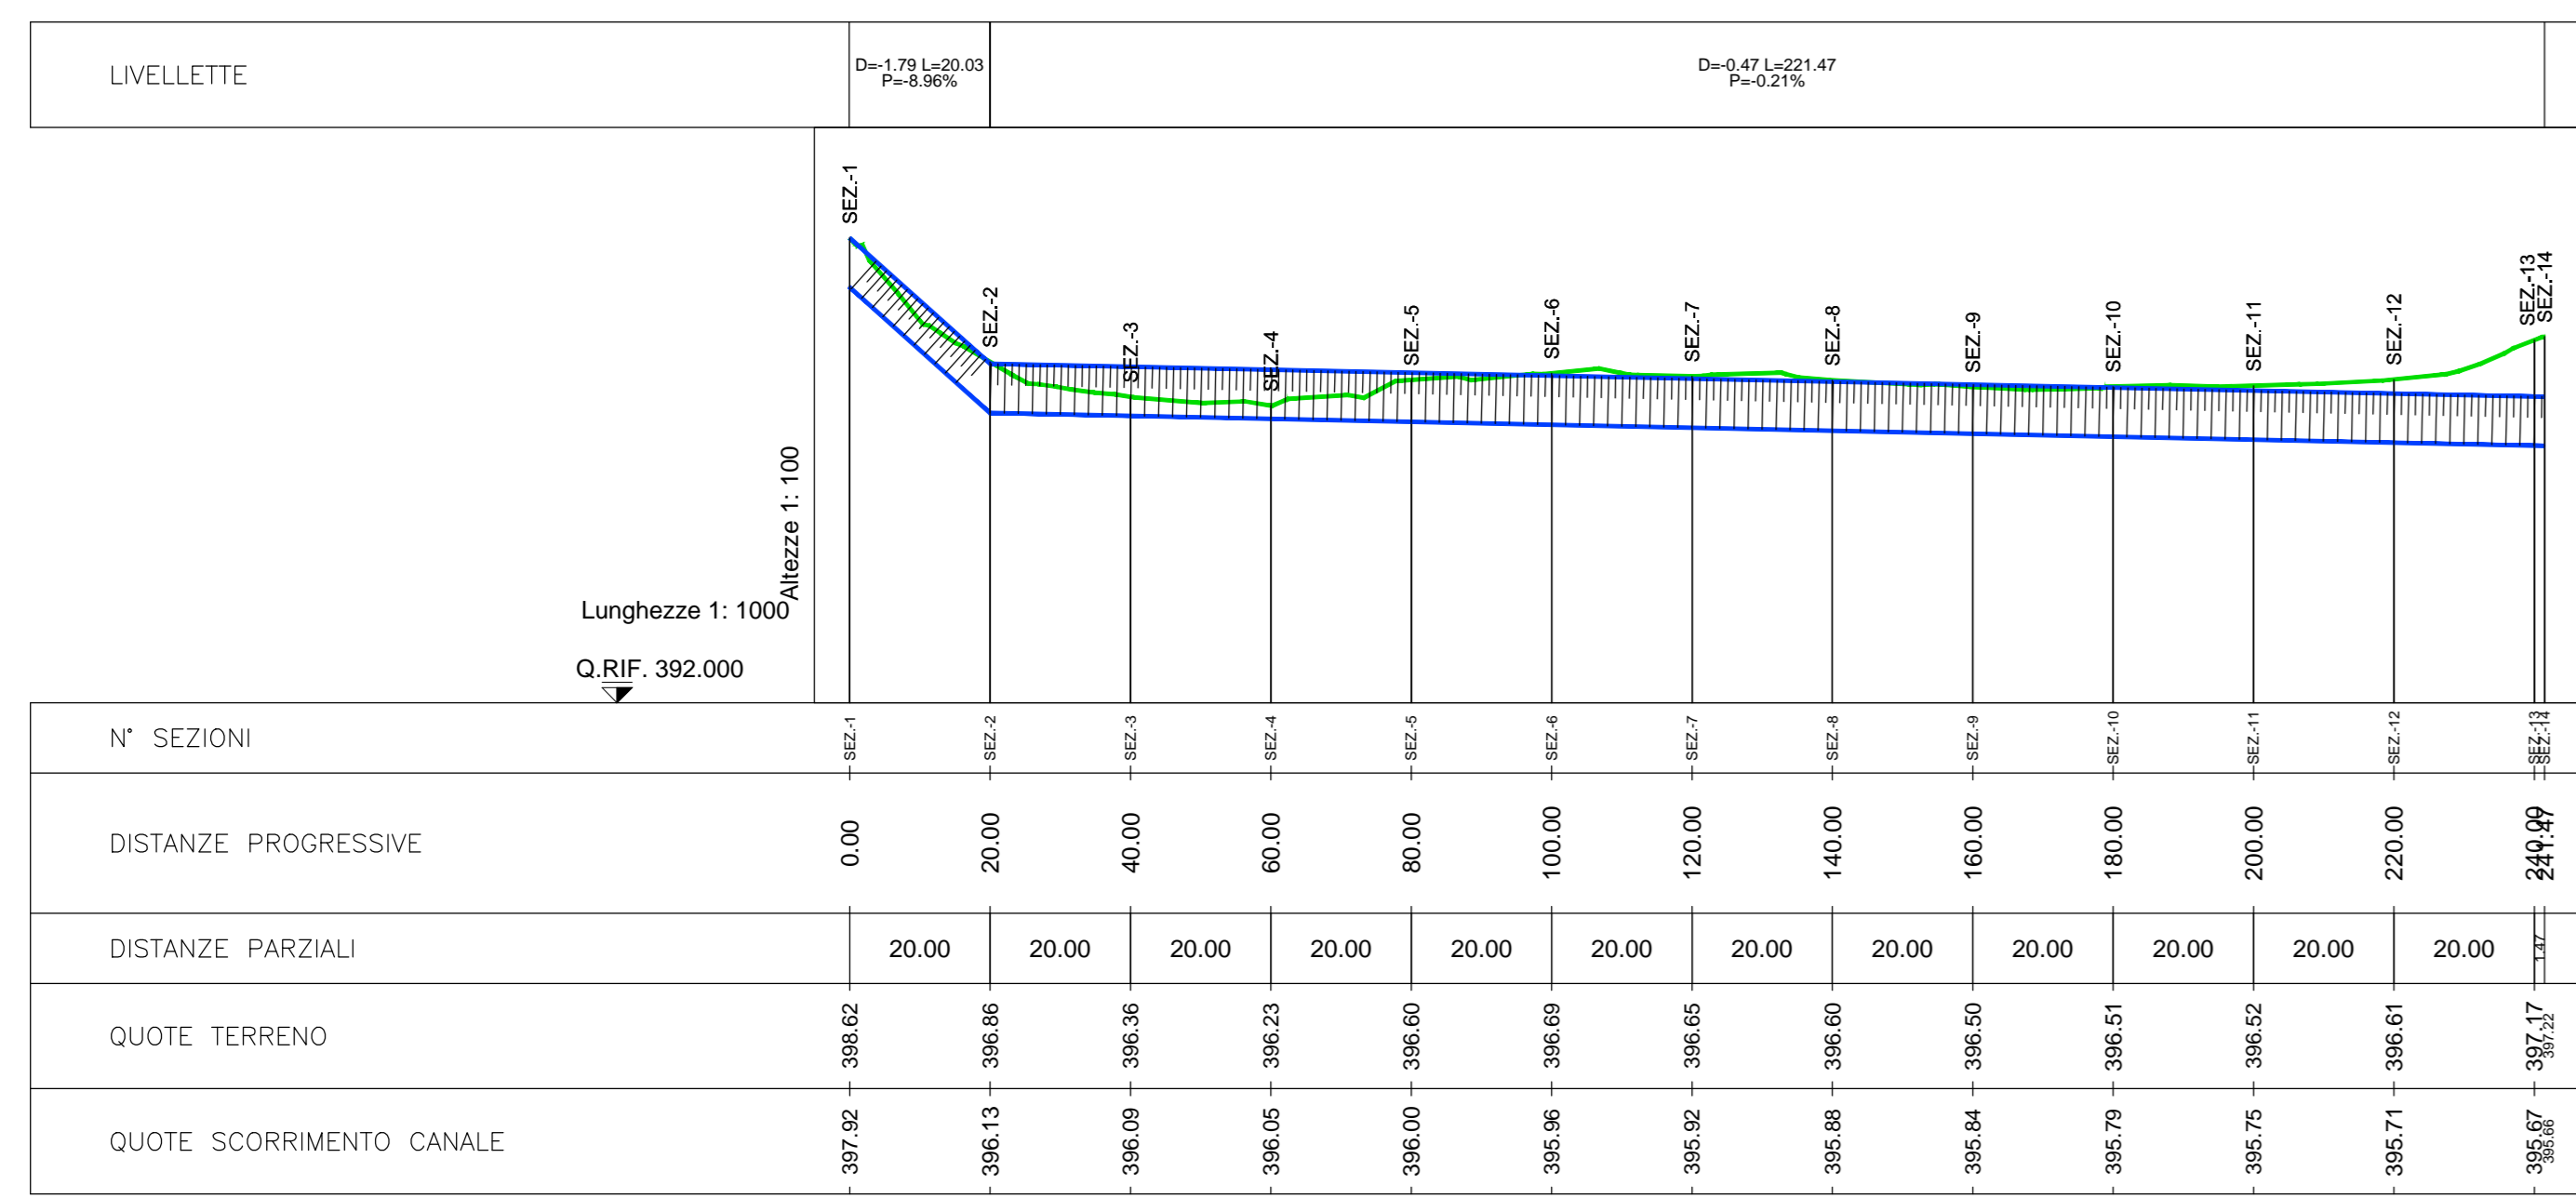

LEGENDA
— TERRENO
— CANALE

SEZIONE TIPO CANALE
SCALA 1:100

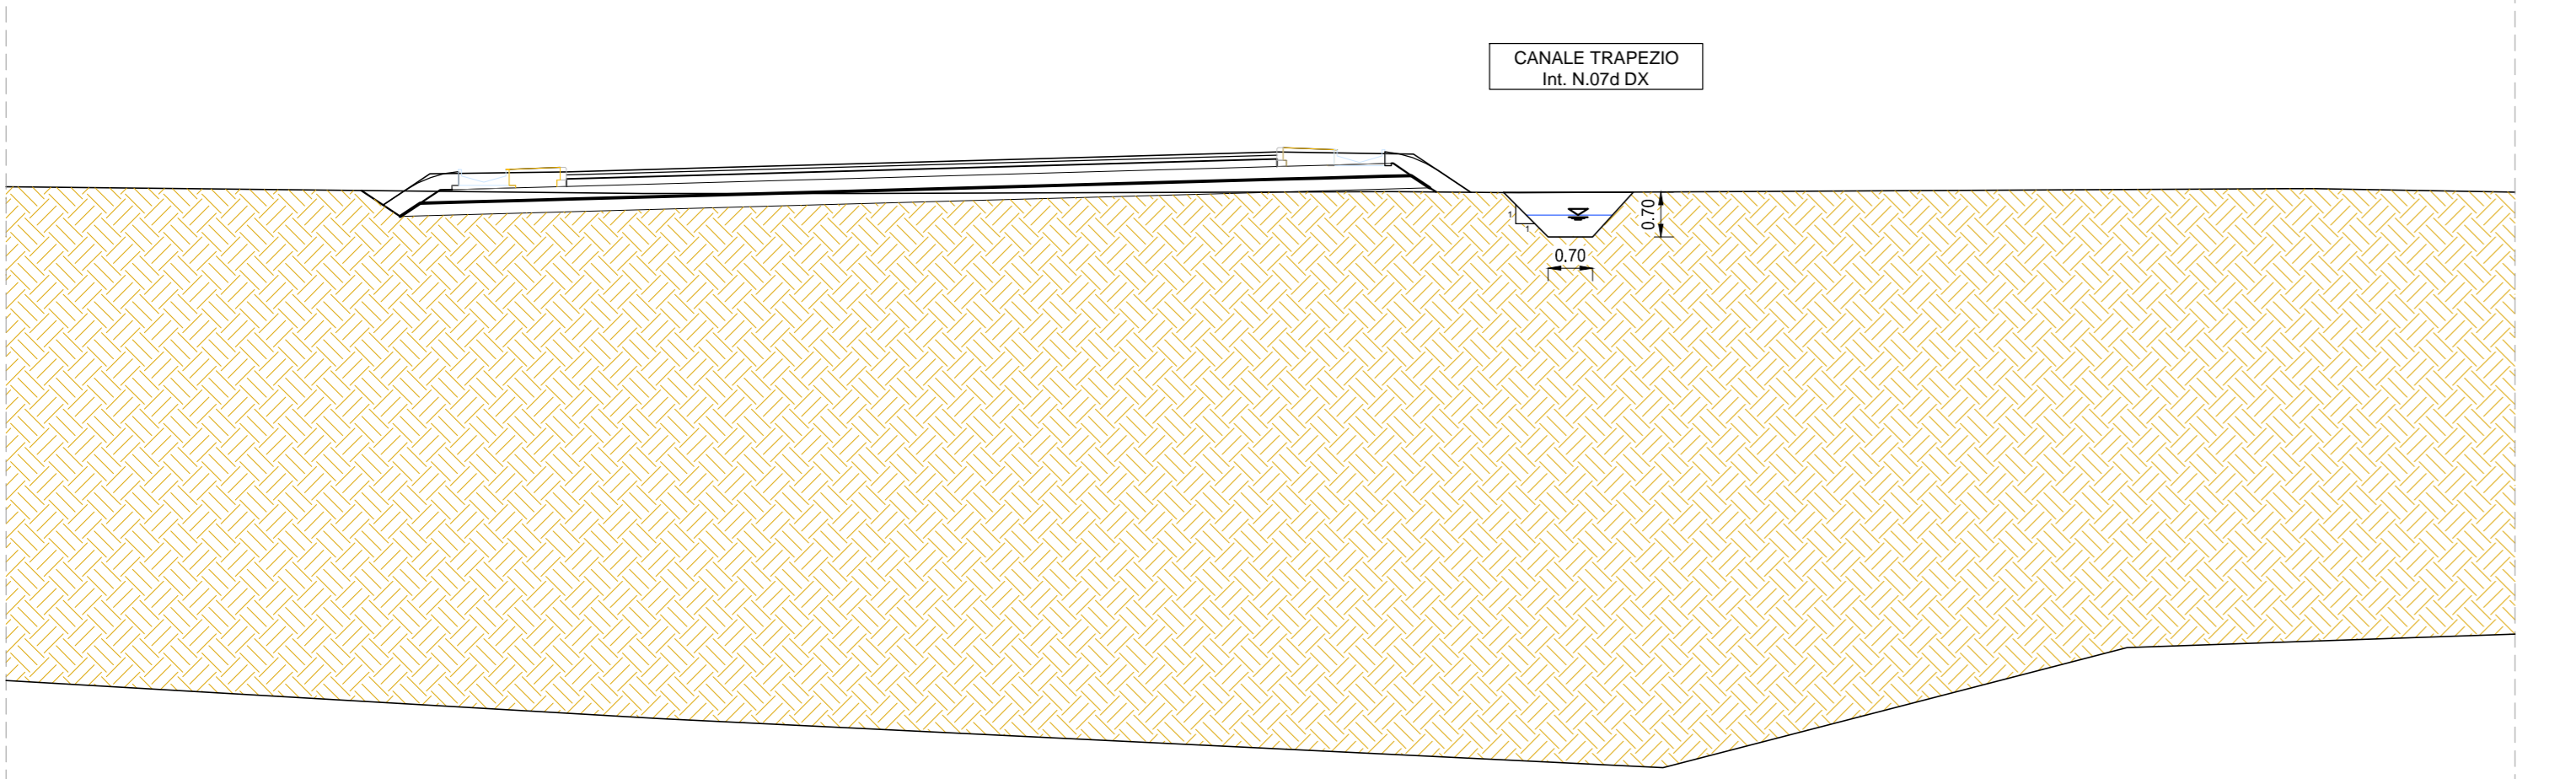

S.S. 38 - LOTTO 4: VARIANTE DI TIRANO DALLO SVINCOLO DI STAZZONA (COMPRESO) ALLO SVINCOLO DI LORETO (CON COLLEGAMENTO ALLA DOGANA DI POSCHIAVO)
 S.S. 38 - LOTTO 4: NODO DI TIRANO - TRATTA "A" (SVINCOLO DI BIANZONE - SVINCOLO LA GANDA) E TRATTA "B" (SVINCOLO LA GANDA - CAMPONE IN TIRANO)

PROGETTO ESECUTIVO

STUDIO CORONA	UNING	SETAC	ARKE
VISTO IL RESPONSABILE DEL PROCEDIMENTO	RESPONSABILE DELL'INTEGRAZIONE DELLE PRESTAZIONI SPECIALISTICHE	GEOLOGO	IL COORDINATORE DELLA SICUREZZA IN FASE DI PROGETTAZIONE
Dott. Ing. Giancarlo LUONGO	Ing. Marco BAUETTI	Ing. Giancarlo LUONGO	Ing. Gabriele RANERI

FB39
F - PROGETTO IDRAULICO
 FB - RETICOLO IDROGRAFICO
 PLANIMETRIA, PROFILO E SEZIONE TIPOLOGICA
 CANALE 07d DX

CODICE PROGETTO	PROGETTO	LV. PROG.	N. PROG.	NOME FILE	REVISIONE	SCALA:
M1324	E	1801		FB39-T0M02IDR009_B.dwg	B	VARIE
REV.	DESCRIZIONE	DATA	REDAITTO	VERIFICATO	APPROVATO	
C						
B	EMISSIONE A SEGUITO DI ISTRUTTORIA	SETTEMBRE 2019	ING. I MAURO DE CAROLIS	ING. FABRIZIO BAIETTI	ING. VALERIO BAIETTI	
A	EMISSIONE	GENNAIO 2019	ING. GIORGIA INGEGNERI	ING. FABRIZIO BAIETTI	ING. VALERIO BAIETTI	