


LEGENDA  
— TERRENO  
— CANALE

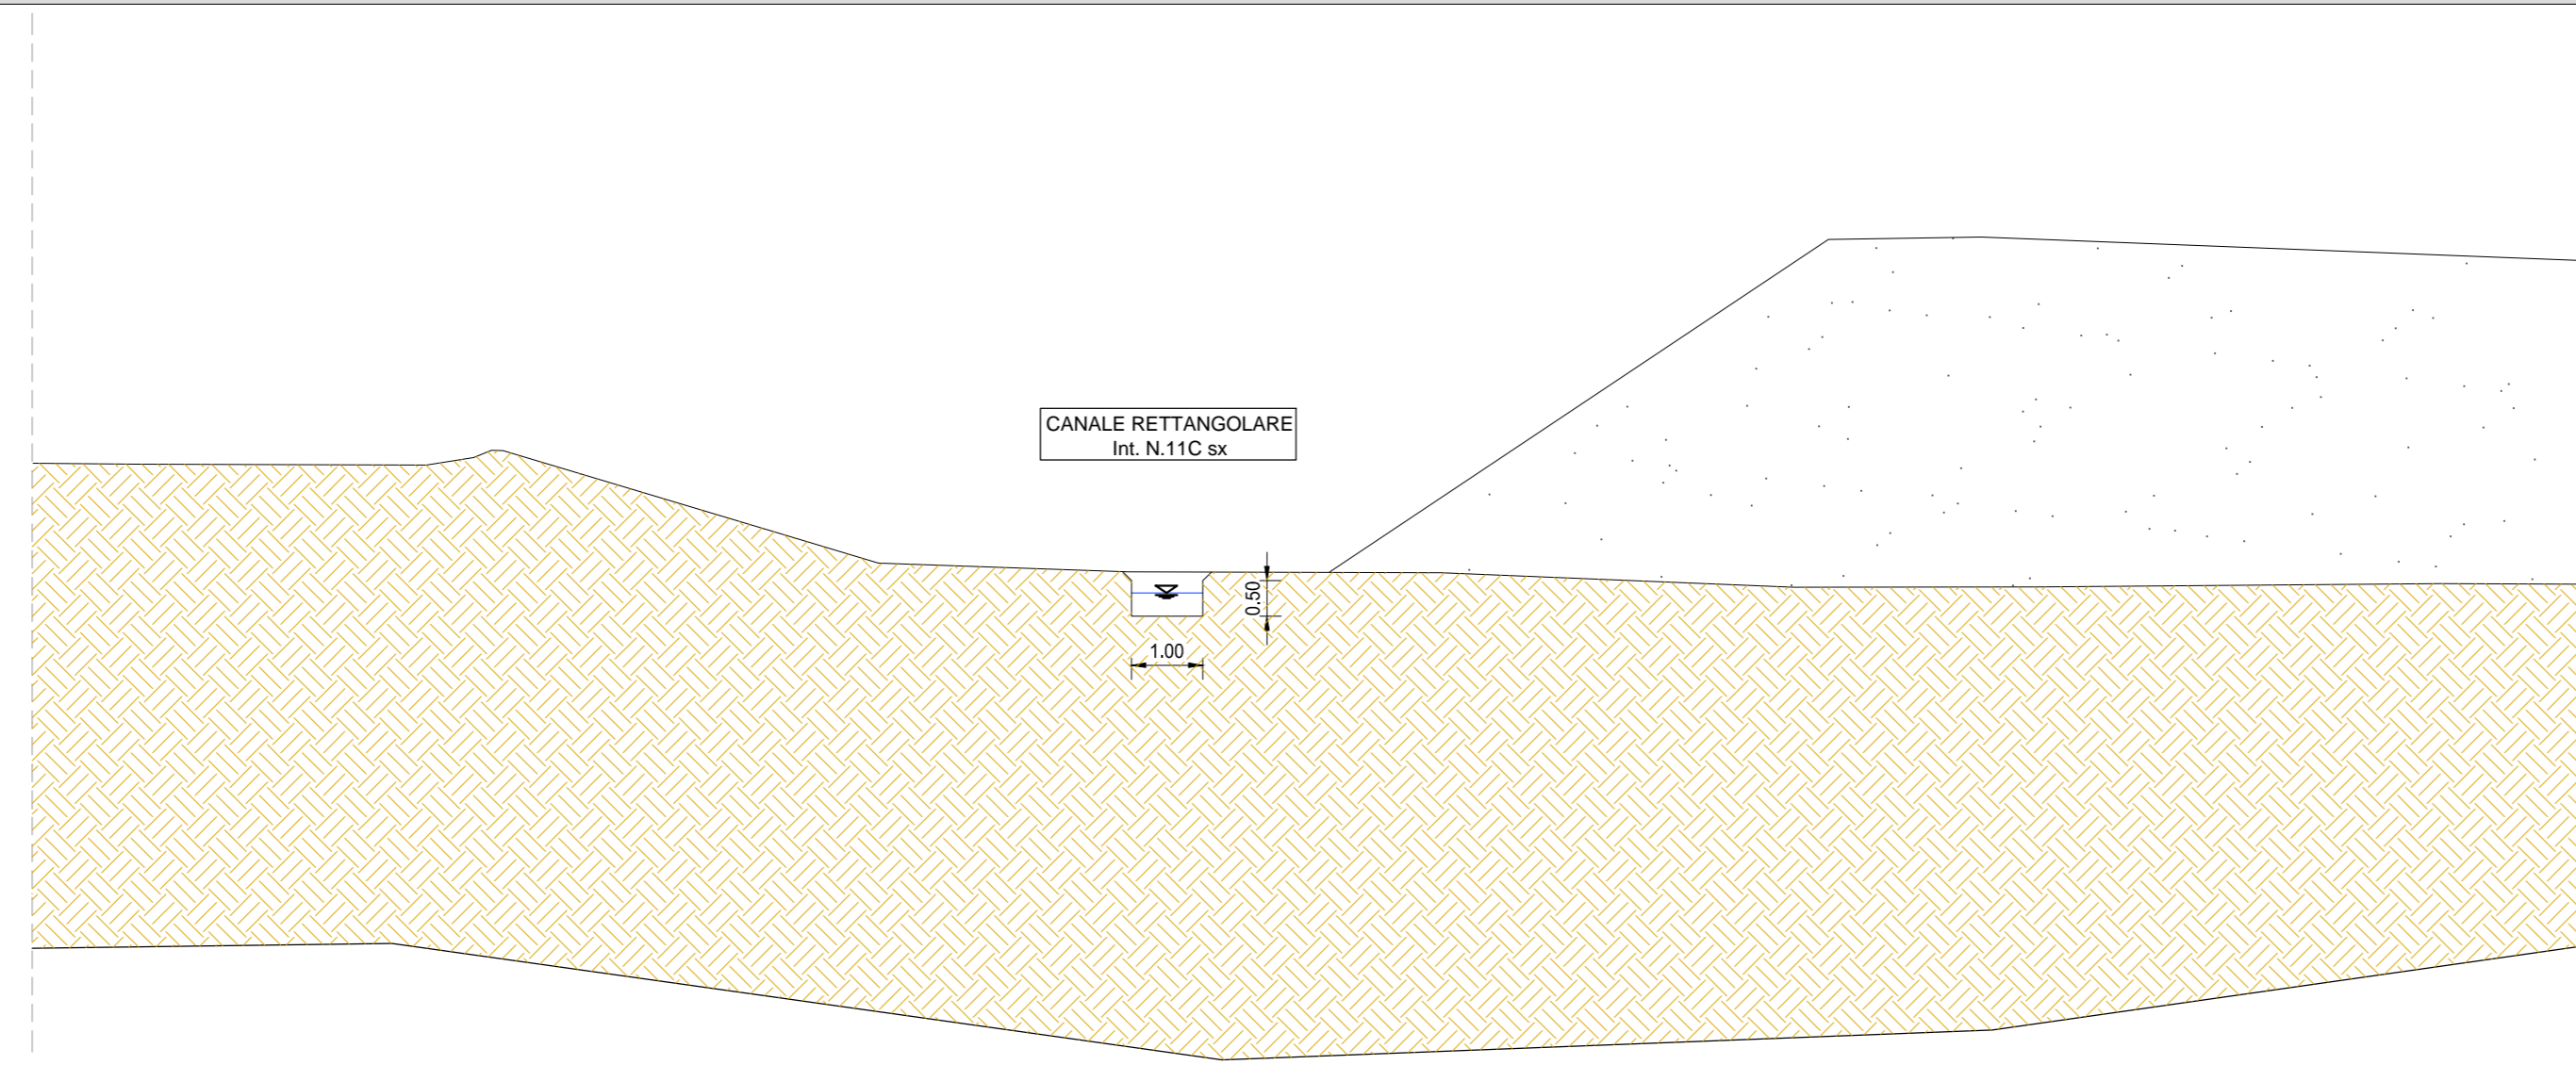

S.S. 38 - LOTTO 4: VARIANTE DI TIRANO DALLO SVINCOLO DI STAZZONA (COMPRESO) ALLO SVINCOLO DI LORETO (CON COLLEGAMENTO ALLA DOGANA DI POSCHIAVO)  
 S.S. 38 - LOTTO 4: NODO DI TIRANO - TRATTA "A" (SVINCOLO DI BIANZONE - SVINCOLO LA GANDA) E TRATTA "B" (SVINCOLO LA GANDA - CAMPONE IN TIRANO)

PROGETTO ESECUTIVO

<b>STUDIO CORONA</b>	<b>ING. RENATO DEL PRETE</b>	<b>ECOPLAN</b>	<b>GG</b>
<b>UNING</b>	<b>SETAC</b>	<b>ARKE</b>	<b>DOTT. GIORGIO SALLIO</b>
<b>GA&amp;M</b>	<b>ING. LUIGI MORICONE</b>	<b>ING. GIUSEPPE ANTONIO</b>	<b>DOTT. GIORGIO SALLIO</b>
<b>ING. GIANCARLO LUONGO</b>	<b>ING. VALERIO BAIETTI</b>	<b>ING. GIANFRANCO BAIETTI</b>	<b>ING. GIANFRANCO BAIETTI</b>

FB52

F - PROGETTO IDRAULICO  
 FB - RETICOLO IDROGRAFICO  
 PLANIMETRIA, PROFILO E SEZIONE TIPOLOGICA  
 CANALE 11C SX

COOCE PROGETTO	NOME FILE	REVISIONE	SCALA
FB52-T01002DRD14_A.dwg			
PROGETTO	ELAB.	REDAZIONE	VERIFICAZIONE
M1324	E 1801	T0101D021DRD114	A
REVISIONE	DATA	REDAZIONE	VERIFICAZIONE
C			
B			
A	GENNAIO 2019	ING. GIORGIO INGENERI	ING. FABRIZIO BAIETTI
REV.	DESCRIZIONE	DATA	VERIFICATO
			APPROVATO