SEZIONI TRASVERSALI CANALE 11C SX

SCALA 1:200

PROFILO CANALE 11C SX
SEZIONE SEZ.-1
PROGRESSIVA 0.00
SCAVO SC1 0.61 mq

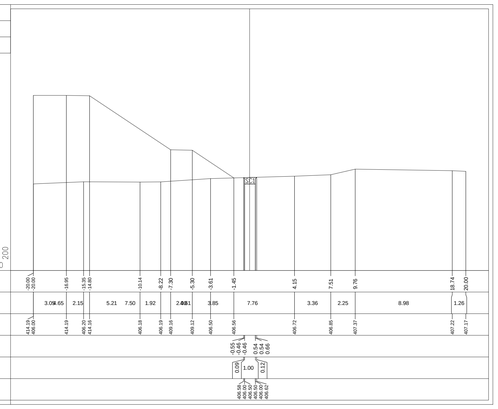

PROFILO CANALE 11C SX
SEZIONE SEZ.-2
PROGRESSIVA 20.00
SCAVO SC1 0.33 mq

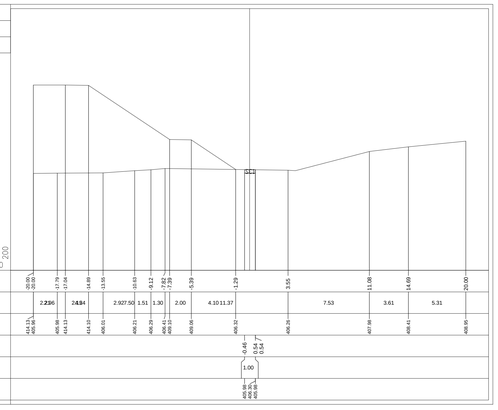

PROFILO CANALE 11C SX
SEZIONE SEZ.-3
PROGRESSIVA 40.00
SCAVO SC1 0.45 mq

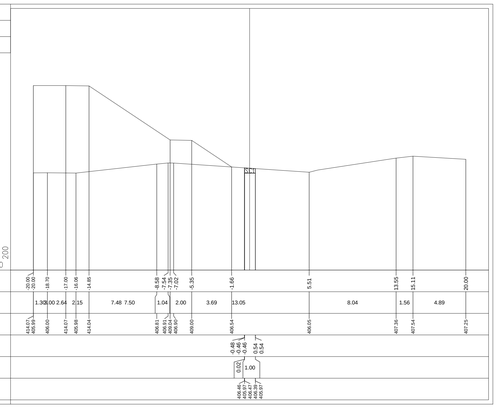

PROFILO CANALE 11C SX
SEZIONE SEZ.-4
PROGRESSIVA 60.00
SCAVO SC1 0.44 mq

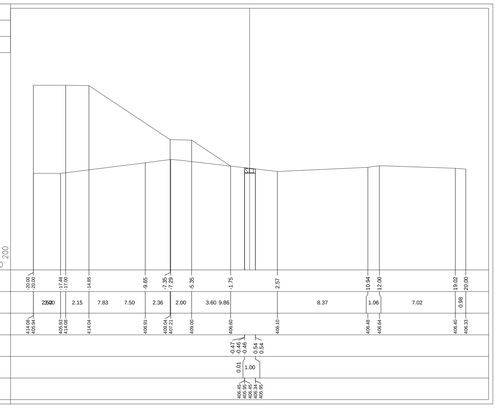

PROFILO CANALE 11C SX
SEZIONE SEZ.-5
PROGRESSIVA 80.00
RIPORTO RI1 0.13 mq
RI2 0.12 mq
Totale: 0.25 mq
SCAVO SC1 0.09 mq

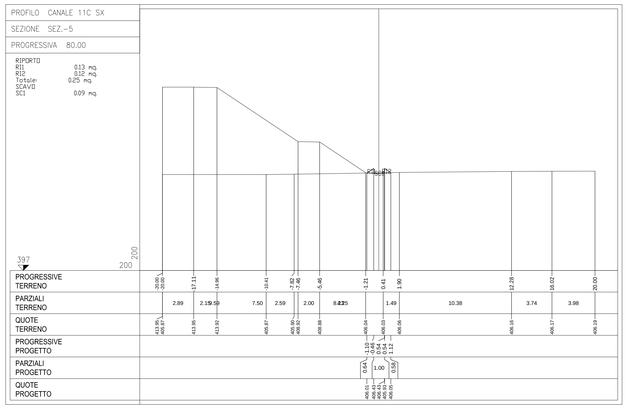

PROFILO CANALE 11C SX
SEZIONE SEZ.-6
PROGRESSIVA 100.00
SCAVO SC1 0.32 mq

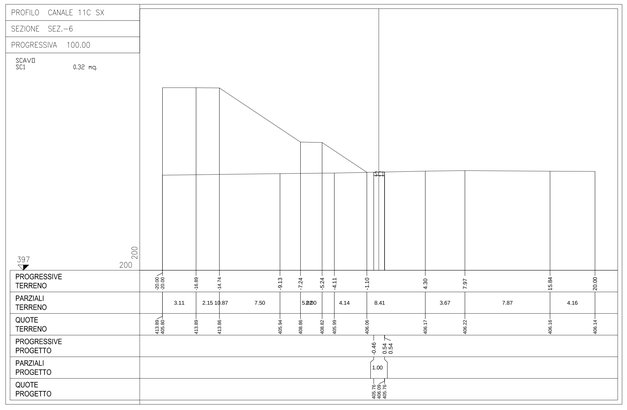

PROFILO CANALE 11C SX
SEZIONE SEZ.-7
PROGRESSIVA 120.00
SCAVO SC1 0.41 mq

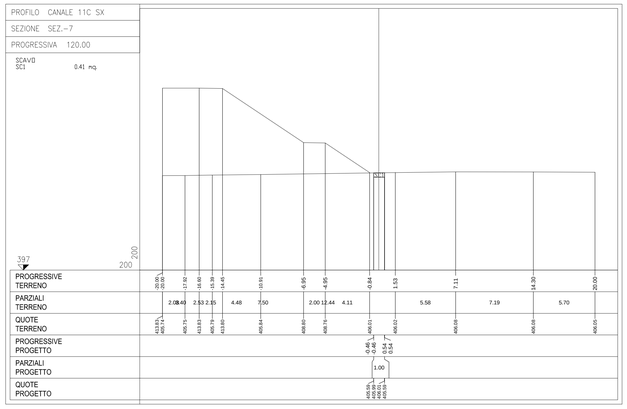

PROFILO CANALE 11C SX
SEZIONE SEZ.-8
PROGRESSIVA 140.00
SCAVO SC1 2.41 mq

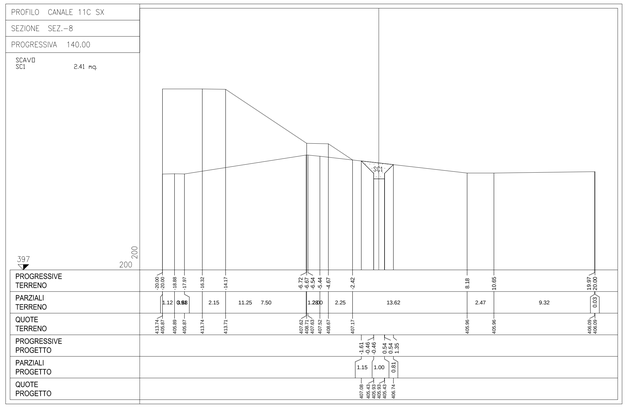

PROFILO CANALE 11C SX
SEZIONE SEZ.-9
PROGRESSIVA 160.00
SCAVO SC1 0.54 mq

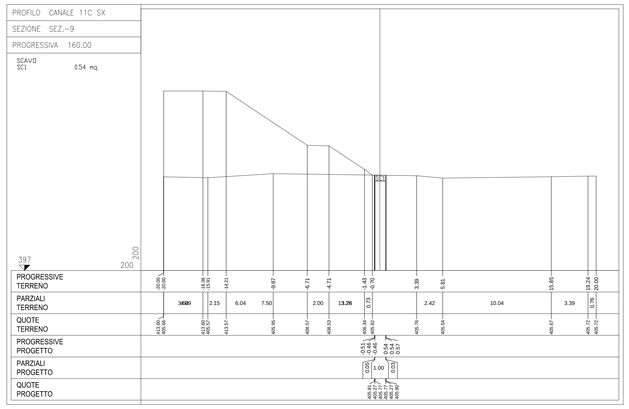

PROFILO CANALE 11C SX
SEZIONE SEZ.-10
PROGRESSIVA 180.00
SCAVO SC1 0.46 mq

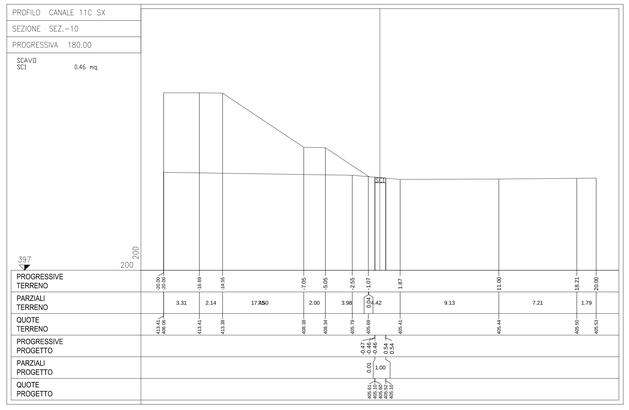

PROFILO CANALE 11C SX
SEZIONE SEZ.-11
PROGRESSIVA 187.31
SCAVO SC1 0.39 mq

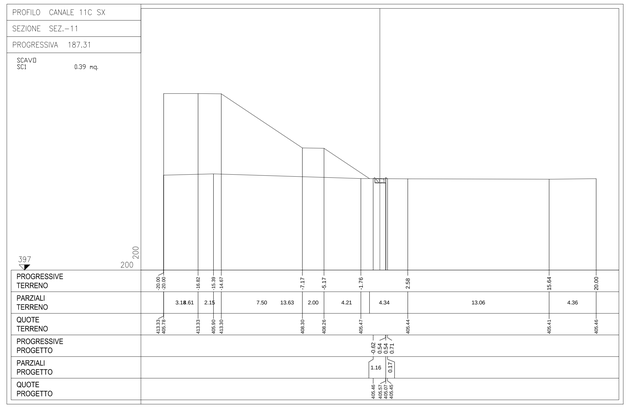

PROFILO CANALE 11C SX
SEZIONE SEZ.-12
PROGRESSIVA 187.31
SCAVO SC1 0.39 mq

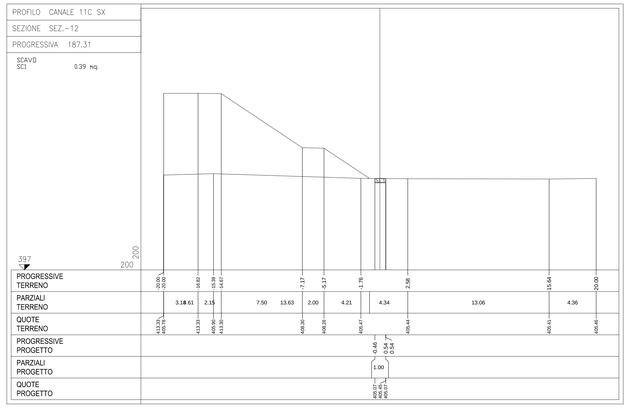

ANAS S.p.A.
Direzione Progettazione e Realizzazione Lavori

S.S. 38 - LOTTO 4: VARIANTE DI TIRANO DALLO SVINCOLO DI STAZZONA (COMPRESO) ALLO SVINCOLO DI LORETO (CON COLLEGAMENTO ALLA DOGANA DI POSCHIAVO)

S.S. 38 - LOTTO 4: NODO DI TIRANO - TRATTA "A" (SVINCOLO DI BIANZONE - SVINCOLO LA GANDA) E TRATTA "B" (SVINCOLO LA GANDA - CAMPONE IN TIRANO)

PROGETTO ESECUTIVO

STUDIO CORONA Ing. Renato Vara Ordine degli Ingg. di Sondrio n° 690 n° 690 sez. A	Consorzio Stabile Ingegneria del Territorio s.r.l. Ing. Valerio Bajetti Ordine degli Ingg. di Roma n° 19855 n° 19855	ING. RENATO DEL PRETE Ing. Renato Del Prete Ordine degli Ingg. di Sondrio n° 1072 n° 1072	ECOPLAN Arch. Nicoletta Frattini Ordine degli Architetti Pianificatori e Paesaggisti di MILANO n° A-4910	EEG Engineering & Graphics S.r.l. Ing. Gabriele Inversini Ordine degli Ingg. di Sondrio n° 717 n° 717
	CONSORZIO UNING Società di Ingegneria GA&M Prof. Ing. Matteo Ranieri Ordine degli Ingg. di Bari posizione n° 1137	SETAC S.r.l. Service & Engineering Trasporti Ambiente Costruzioni Prof. Ing. Luigi Mortarino Ordine degli Ingg. di Milano n° 21863	ARKE' INGEGNERIA S.r.l. Ing. Gioacchino Anguanno Ordine degli Ingg. di Bari n° 6276	DOTT. GEOL. DANILO GALLO Dott. Geol. Danilo Gallo Ordine dei Geologi della Regione Puglia n° 158

VISTO: IL RESPONSABILE DEL PROCEDIMENTO	RESPONSABILE DELL'INTEGRAZIONE DELLE PRESTAZIONI SPECIALISTICHE	GEOLOGO	IL COORDINATORE DELLA SICUREZZA IN FASE DI PROGETTAZIONE
Dott. Ing. Giancarlo LUONGO	Ing. Valerio BAJETTI	Dott. Geol. Danilo GALLO	Ing. Gaetano RANIERI

FB53

F - PROGETTO IDRAULICO

FB - RETICOLO IDROGRAFICO

SEZIONI - CANALE 11C SX

CODICE PROGETTO	NOME FILE	REVISIONE	SCALA:
PROGETTO M I 3 2 4 · LIV. PROG. E · N. PROG. 1 8 0 1	FB53-T00ID02IDRSZ25_A.dwg	A	1:200
	CODICE ELAB. T 0 0 I D 0 2 I D R S Z 5 3		

REV.	DESCRIZIONE	DATA	REDATTO	VERIFICATO	APPROVATO
C					
B					
A	EMISSIONE	GENNAIO 2019	ING. GIORGIA INGEGNERI	ING. FABRIZIO BAJETTI	ING. VALERIO BAJETTI