
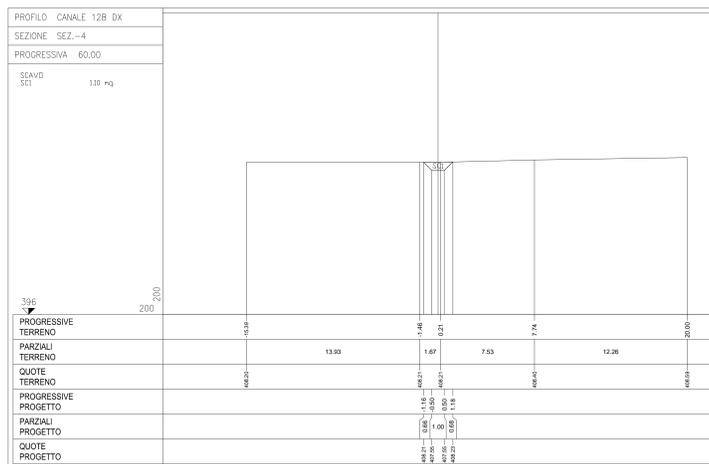
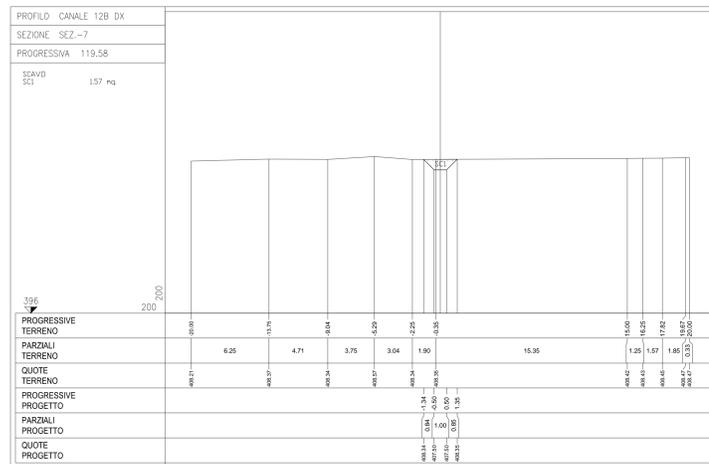
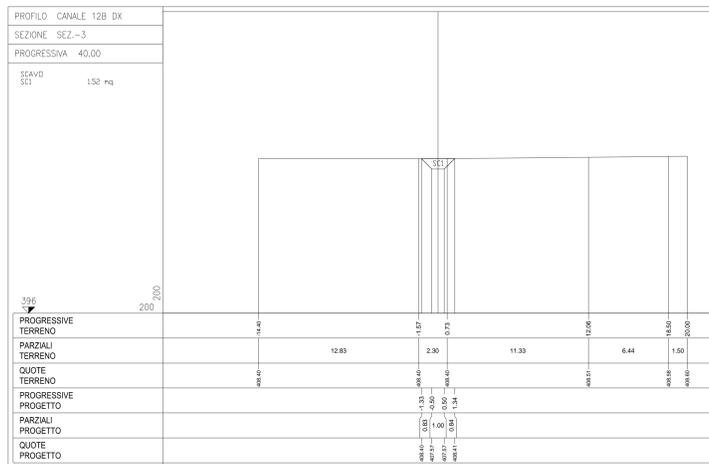
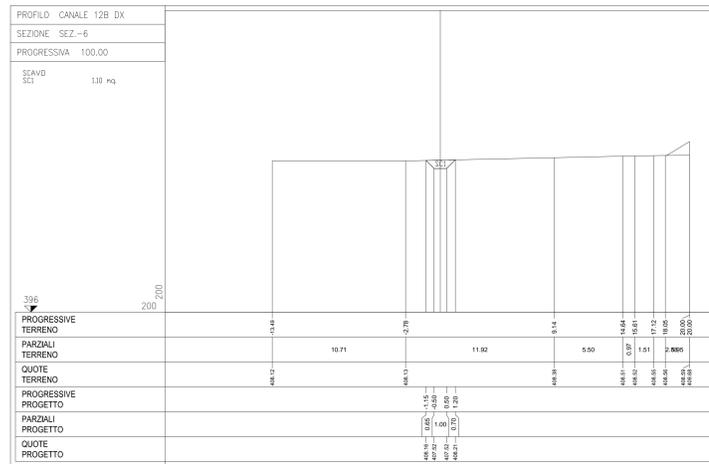
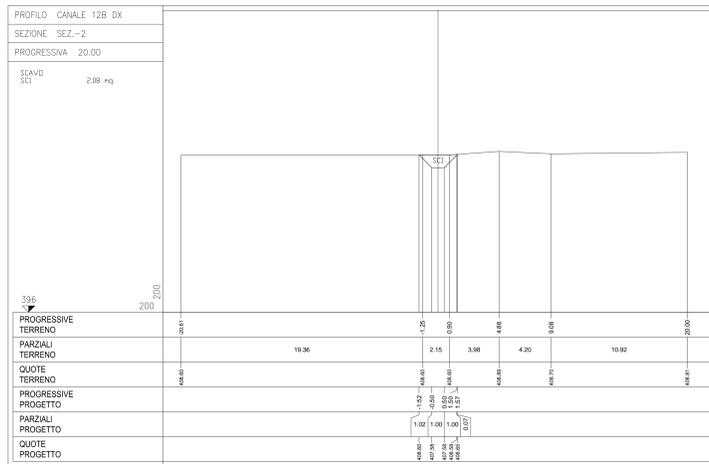
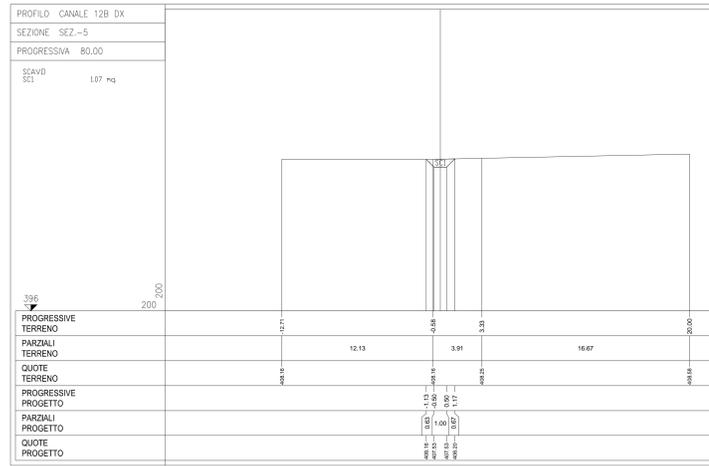


SEZIONI TRASVERSALI CANALE 12B SX
SCALA 1:200

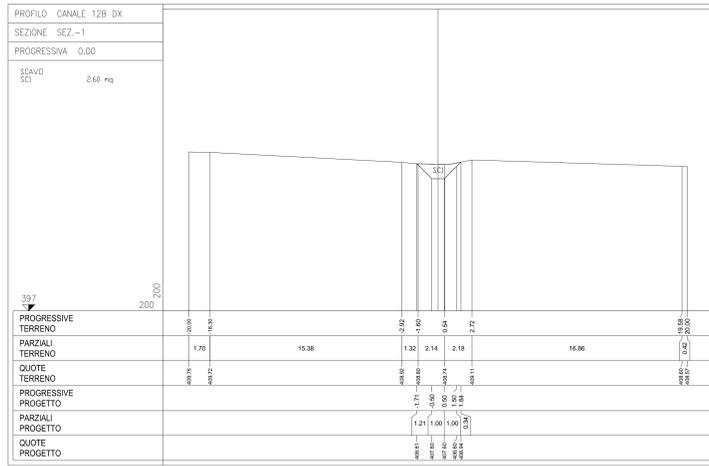

ANAS S.p.A.
Direzione Progettazione e Realizzazione Lavori

S.S. 38 - LOTTO 4: VARIANTE DI TIRANO DALLO SVINCOLO DI STAZZONA (COMPRESO) ALLO SVINCOLO DI LORETO (CON COLLEGAMENTO ALLA DOGANA DI POSCHIAVO)

S.S. 38 - LOTTO 4: NODO DI TIRANO - TRATTA "A" (SVINCOLO DI BIANZONE - SVINCOLO LA GANDA) E TRATTA "B" (SVINCOLO LA GANDA - CAMPONE IN TIRANO)

PROGETTO ESECUTIVO

STUDIO CORONA Ing. Renato Vanni Architetto	ING. RENATO DEL PRETE Ing. Vittorio Debi Ingegnere	ECOPLAN Arch. Roberto Fraboni Architetto	EG Ing. Gabriele Scorsone Ingegnere
UNING Ing. Renato Vanni Architetto	SETAC Prof. Ing. Luigi Moretti Ingegnere	ARKE Ing. Giancarlo Argenteo Ingegnere	DOT. GOL DAMIO SALLIO Dot. Gol Damio Sallio Geografo

VISTO IL RESPONSABILE DEL PROCEDIMENTO: **Dot. Ing. Giancarlo LUONGO**

RESPONSABILE DELL'INTEGRAZIONE DELLE PRESTAZIONI SPECIALISTICHE: **Ing. Valerio BAUETTI**

GEOLOGO: **Dot. Ing. Giancarlo LUONGO**

IL COORDINATORE DELLA SICUREZZA IN FASE DI PROGETTAZIONE: **Ing. Giancarlo PANIERI**

FB59

F - PROGETTO IDRAULICO
FB - RETICOLO IDROGRAFICO
SEZIONI - CANALE 12A SX, 12B SX - Tav. 2 DI 2

CODICE PROGETTO	NOME FILE	REVISIONE	SCALA:
PROGETTO: M1324	FB59-TU020RSZ29_A.dwg	A	1:200
LIV. PROG. E	LAB. T001D021DRS29		

REV.	DESCRIZIONE	DATA	ING. GIORGIO INGIGNERI	ING. FABRIZIO BAUETTI	ING. VALERIO BAUETTI
C					
B					
A	EMISSIONE	GENNAIO 2019			
			REDDATTO	VERIFICATO	APPROVATO