


LEGENDA
 TERRENO
 CANALE

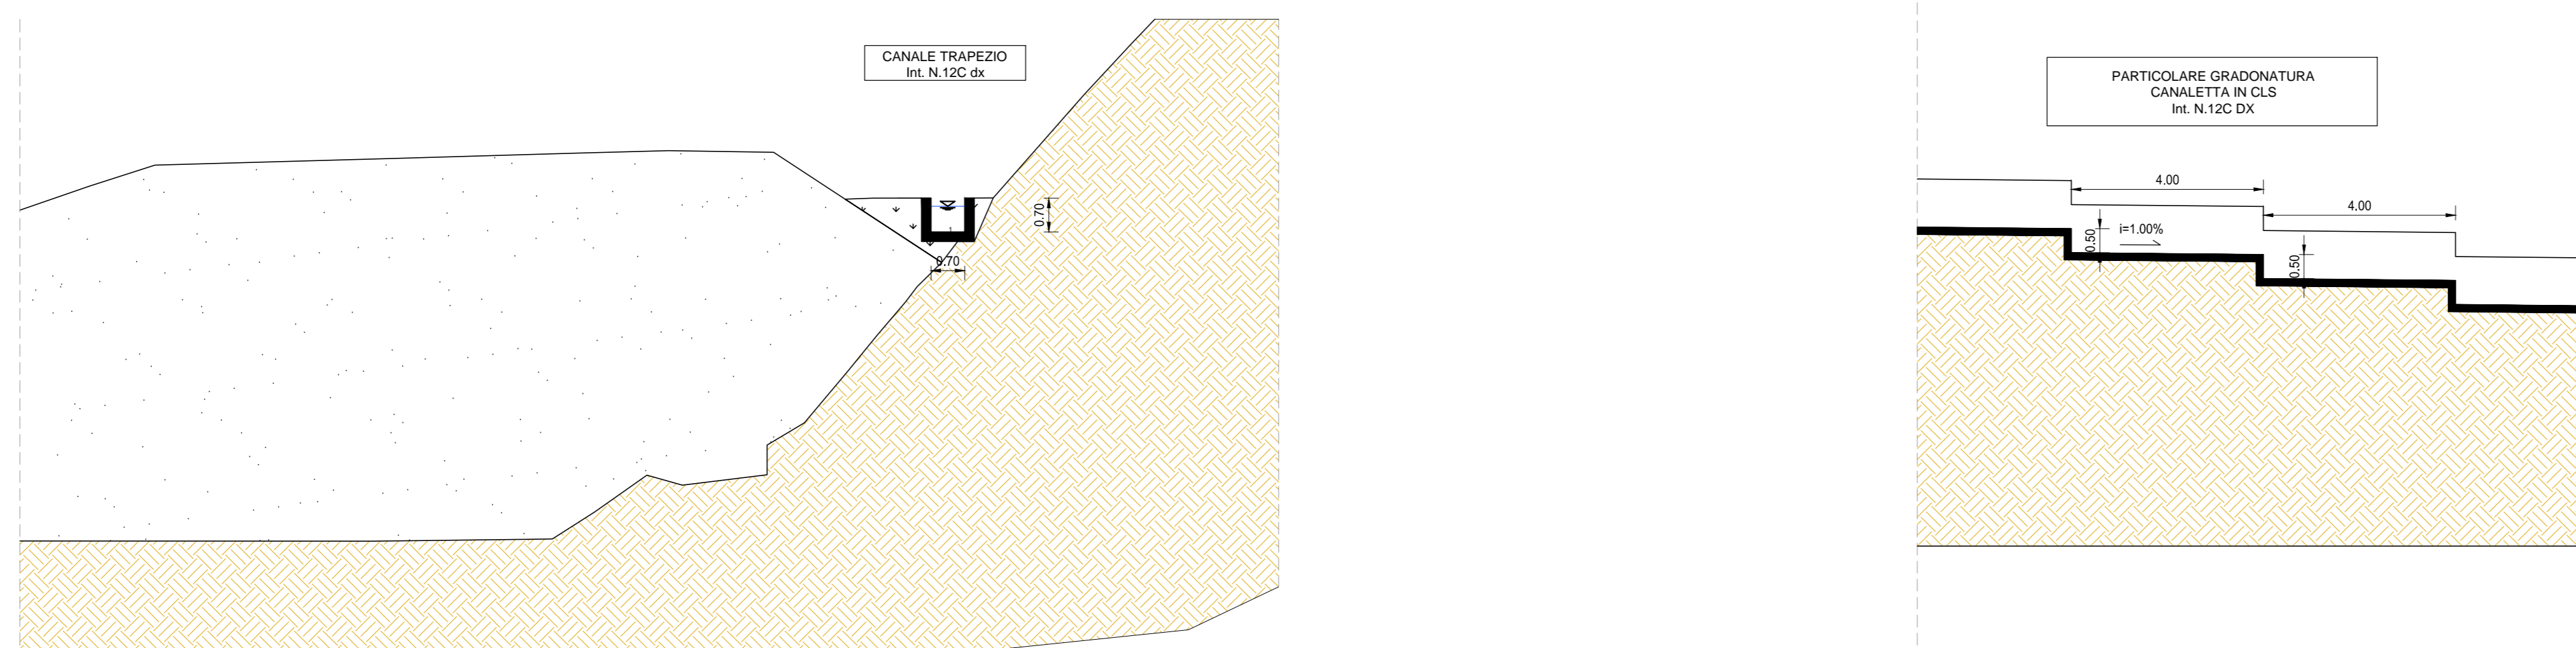

S.S. 38 - LOTTO 4: VARIANTE DI TIRANO DALLO SVINCOLO DI STAZIONA (COMPRESO) ALLO SVINCOLO DI LORETO (CON COLLEGAMENTO ALLA DOGANA DI POSCHIAVO)
 S.S. 38 - LOTTO 4: NODO DI TIRANO - TRATTA "A" (SVINCOLO DI BIANZONE - SVINCOLO LA GANDA) E TRATTA "B" (SVINCOLO LA GANDA - CAMPONE IN TIRANO)

PROGETTO ESECUTIVO

FB63
 F - PROGETTO IDRAULICO
 PLANIMETRIA, PROFILO E SEZIONE TIPOLOGICA
 CANALE 12C DX

COOGE PROGETTO	NOME FILE	REVISIONE	SCALA
PROGETTO	FB63-T0002DR018_A.dwg		
LIV. PROG.	N. PROG.	ELAB.	
M1324	E 1801	T0002DR018	A
REV.	DESCRIZIONE	DATA	VERIFICATO
C			
B			
A	EMISSIONE	GENNAIO 2019	ING. FABRIZIO BAIETTI
REV.	DESCRIZIONE	DATA	VERIFICATO
			ING. VALERIO BAIETTI
			ING. VALERIO BAIETTI
			APPROVATO