


LEGENDA
— TERRENO
— CANALE

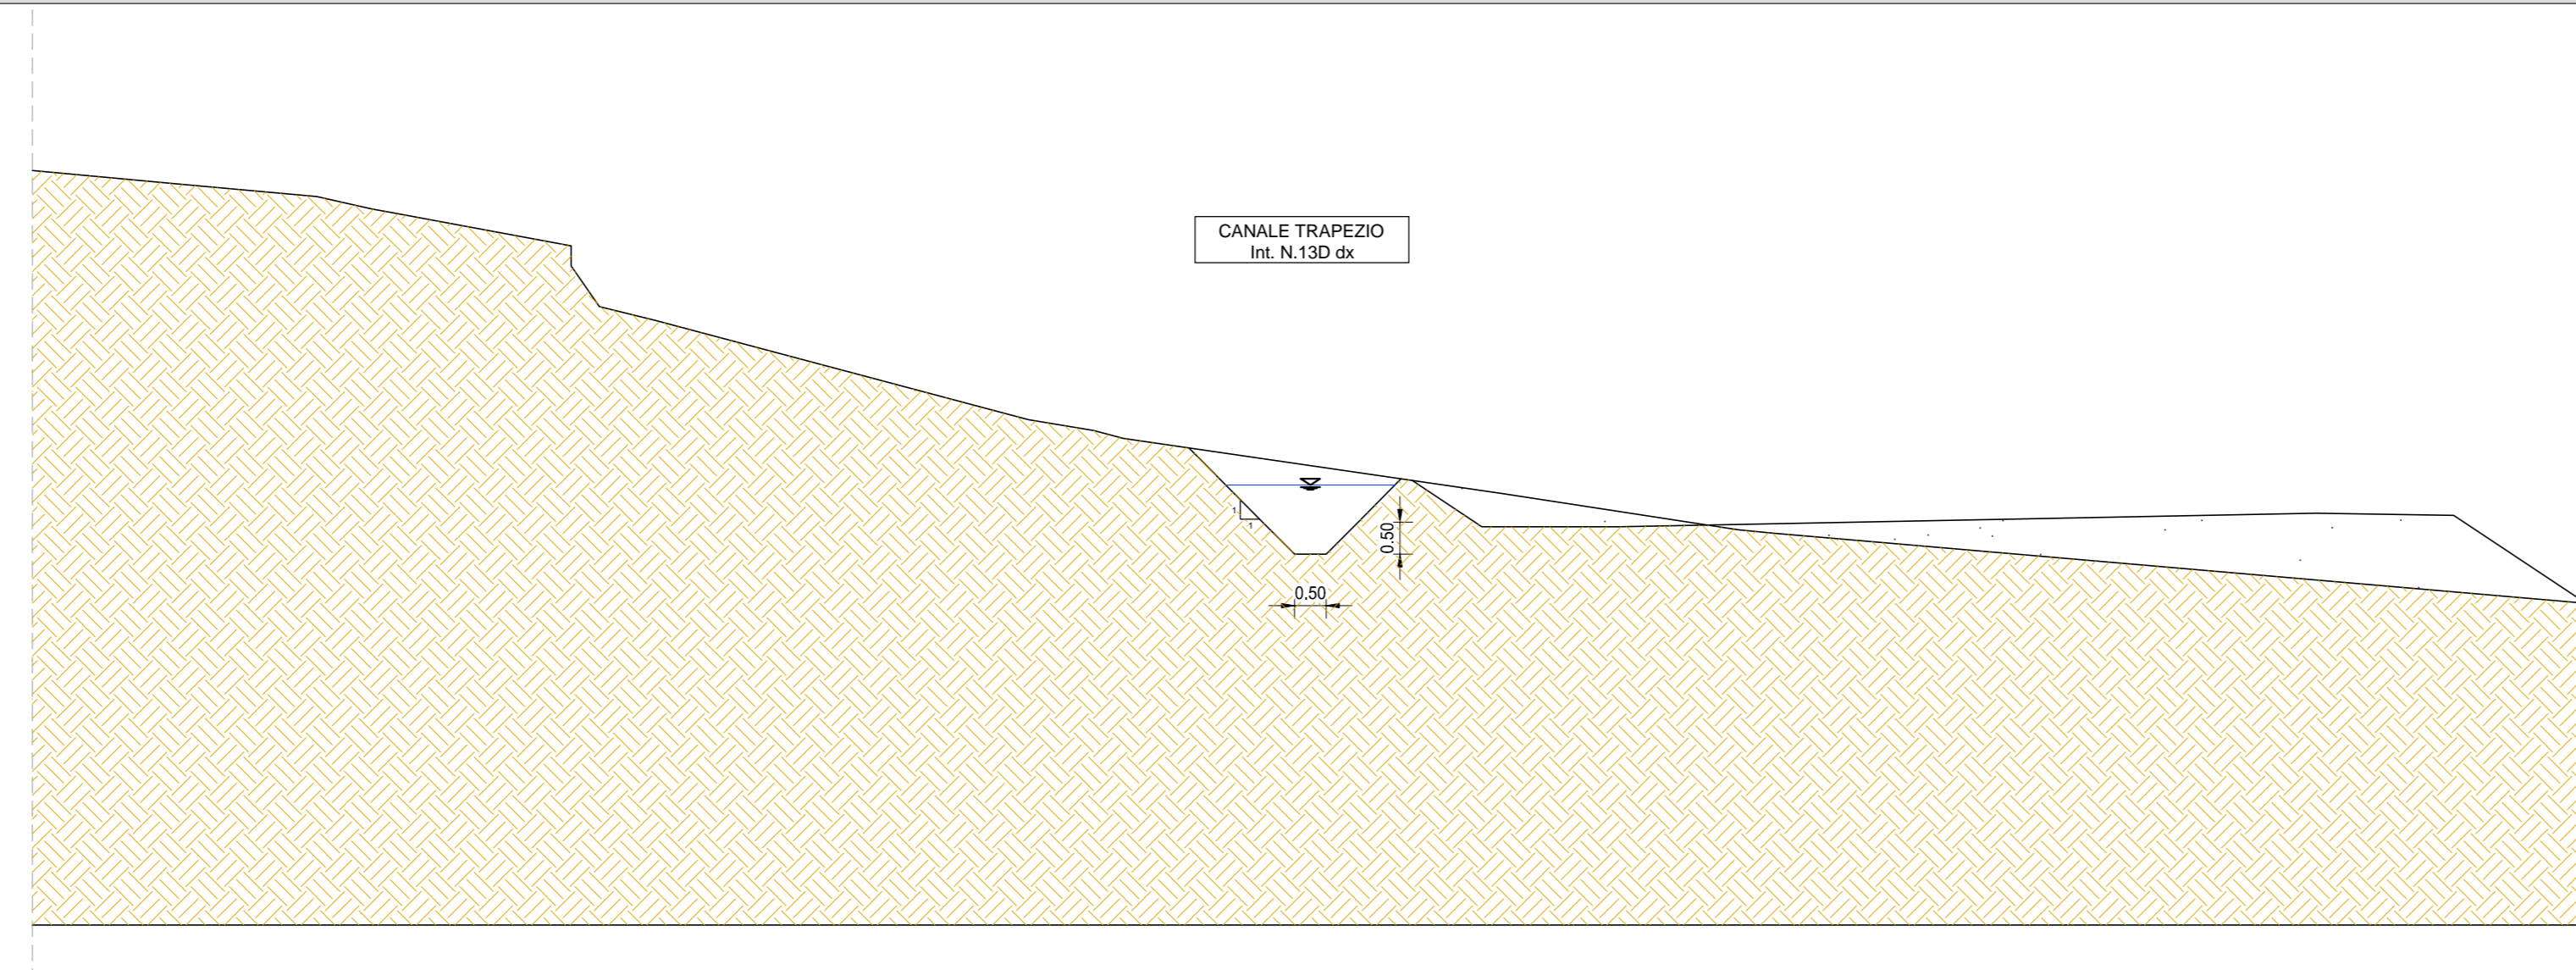

S.S. 38 - LOTTO 4: VARIANTE DI TIRANO DALLO SVINCOLO DI STAZZONA (COMPRESO) ALLO SVINCOLO DI LORETO (CON COLLEGAMENTO ALLA DOGANA DI POSCHIAVO)
 S.S. 38 - LOTTO 4: NODO DI TIRANO - TRATTA "A" (SVINCOLO DI BIANZONE - SVINCOLO LA GANDA) E TRATTA "B" (SVINCOLO LA GANDA - CAMPONE IN TIRANO)

PROGETTO ESECUTIVO

STUDIO CORONA	ING. RENATO DEL PRETE	ECOPLAN	ee
UNING	SETAC	ARIKE	DOTT. GIORGIO SALLIO
VISTO IL RESPONSABILE DEL PROCEDIMENTO	RESPONSABILE DELL'INTEGRAZIONE DELLE PRESTAZIONI SPECIALISTICHE	GEOLOGO	IL COORDINATORE DELLA SICUREZZA IN FASE DI PROGETTAZIONE
Ing. Giancarlo LUONGO	Ing. Matteo BAUETTI	Ing. Roberto BIANCHI	Ing. Costantino PANERI

FB69
F - PROGETTO IDRAULICO
 FB69-TUM02IDR020_A.dwg
 PLANIMETRIA, PROFILO E SEZIONE TIPOLOGICA CANALE 13D DX

CODICE PROGETTO	PROGETTO	LV. PROG.	N. PROG.	REVISIONE	SCALA:
M1324	E	1801	T00ID02IDR020	A	VARIE
C					
B					
A	EMISSIONE	GENNAIO 2019	ING. GIORGIO INGEGNERI	ING. FABRIZIO BAUETTI	ING. VALERIO BAUETTI
REV.	DESCRIZIONE	DATA	REDATTO	VERIFICATO	APPROVATO