

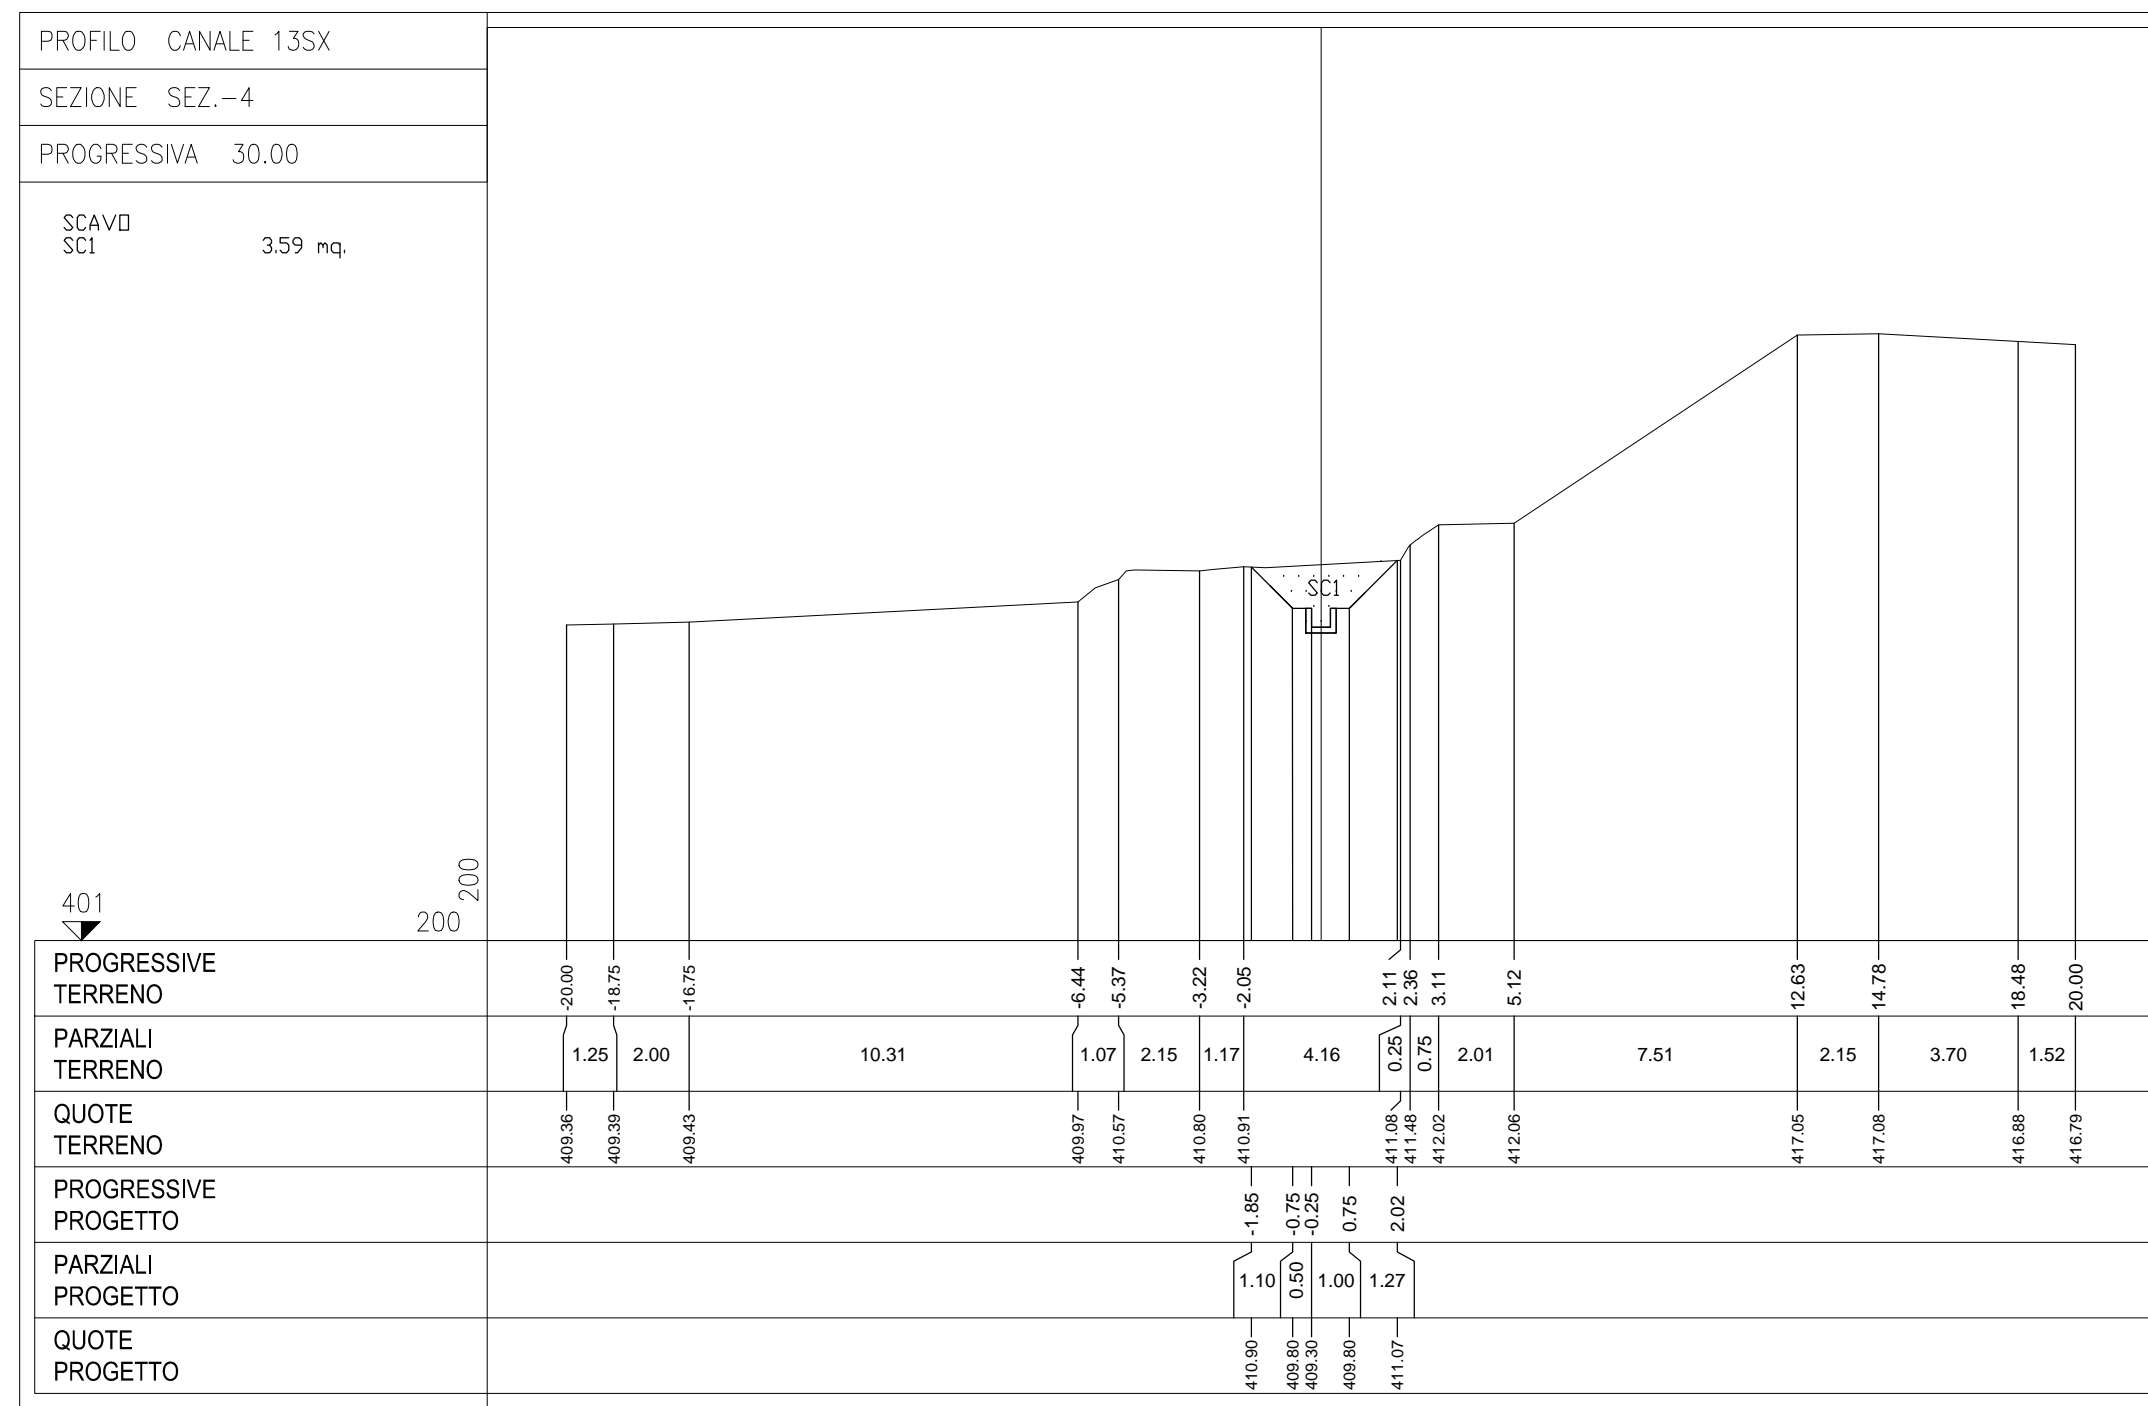
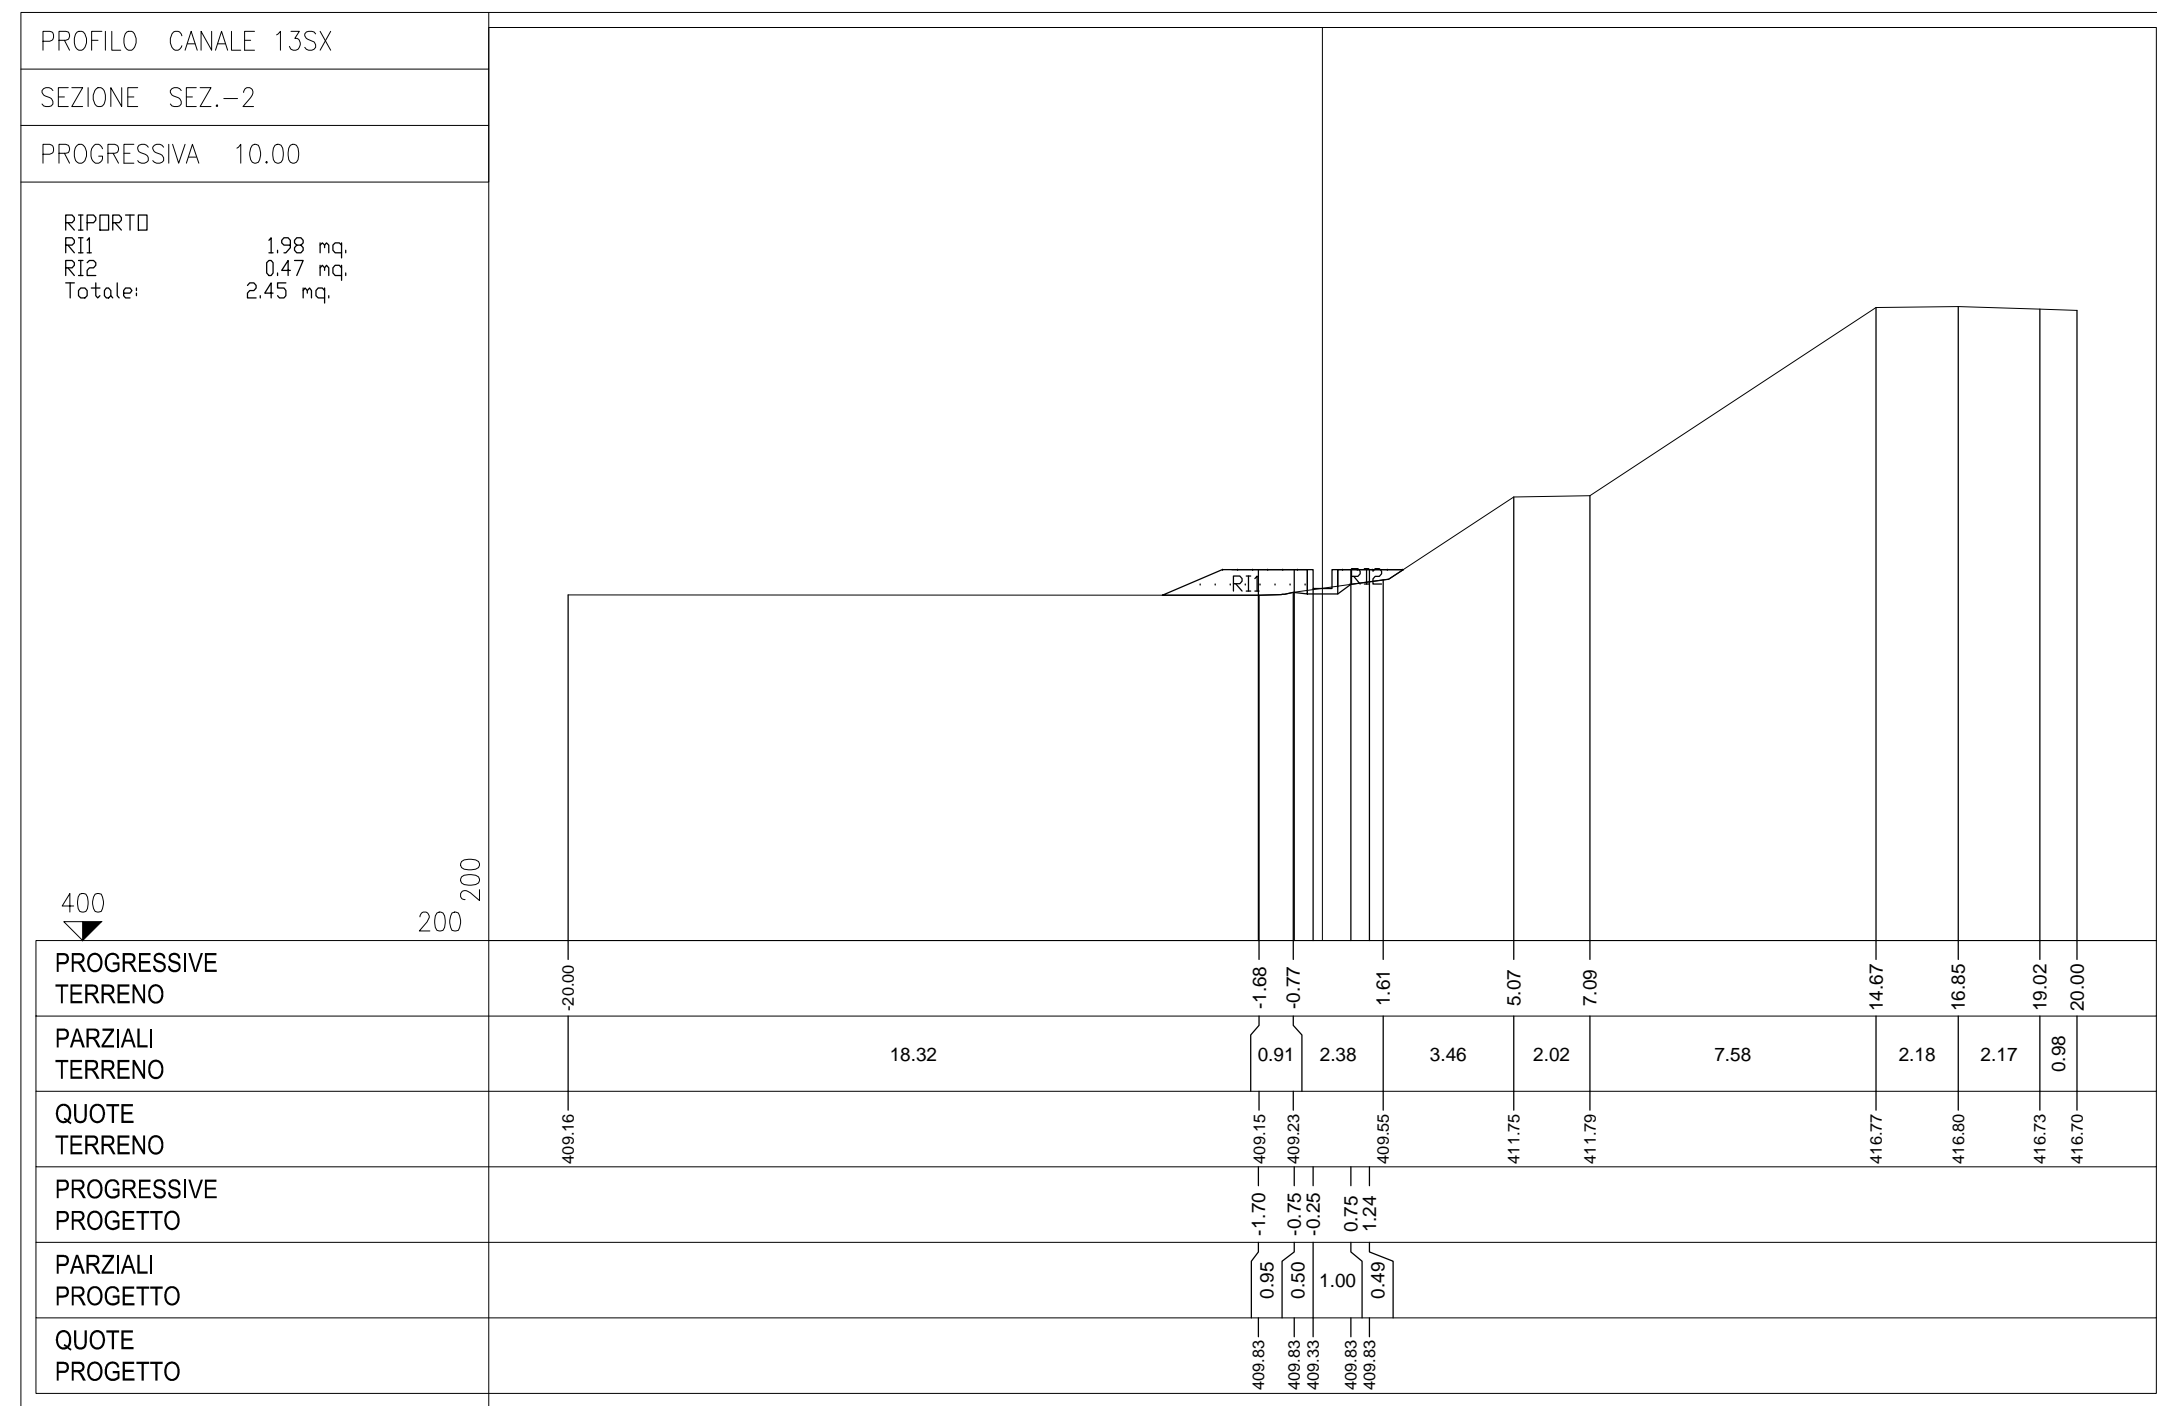
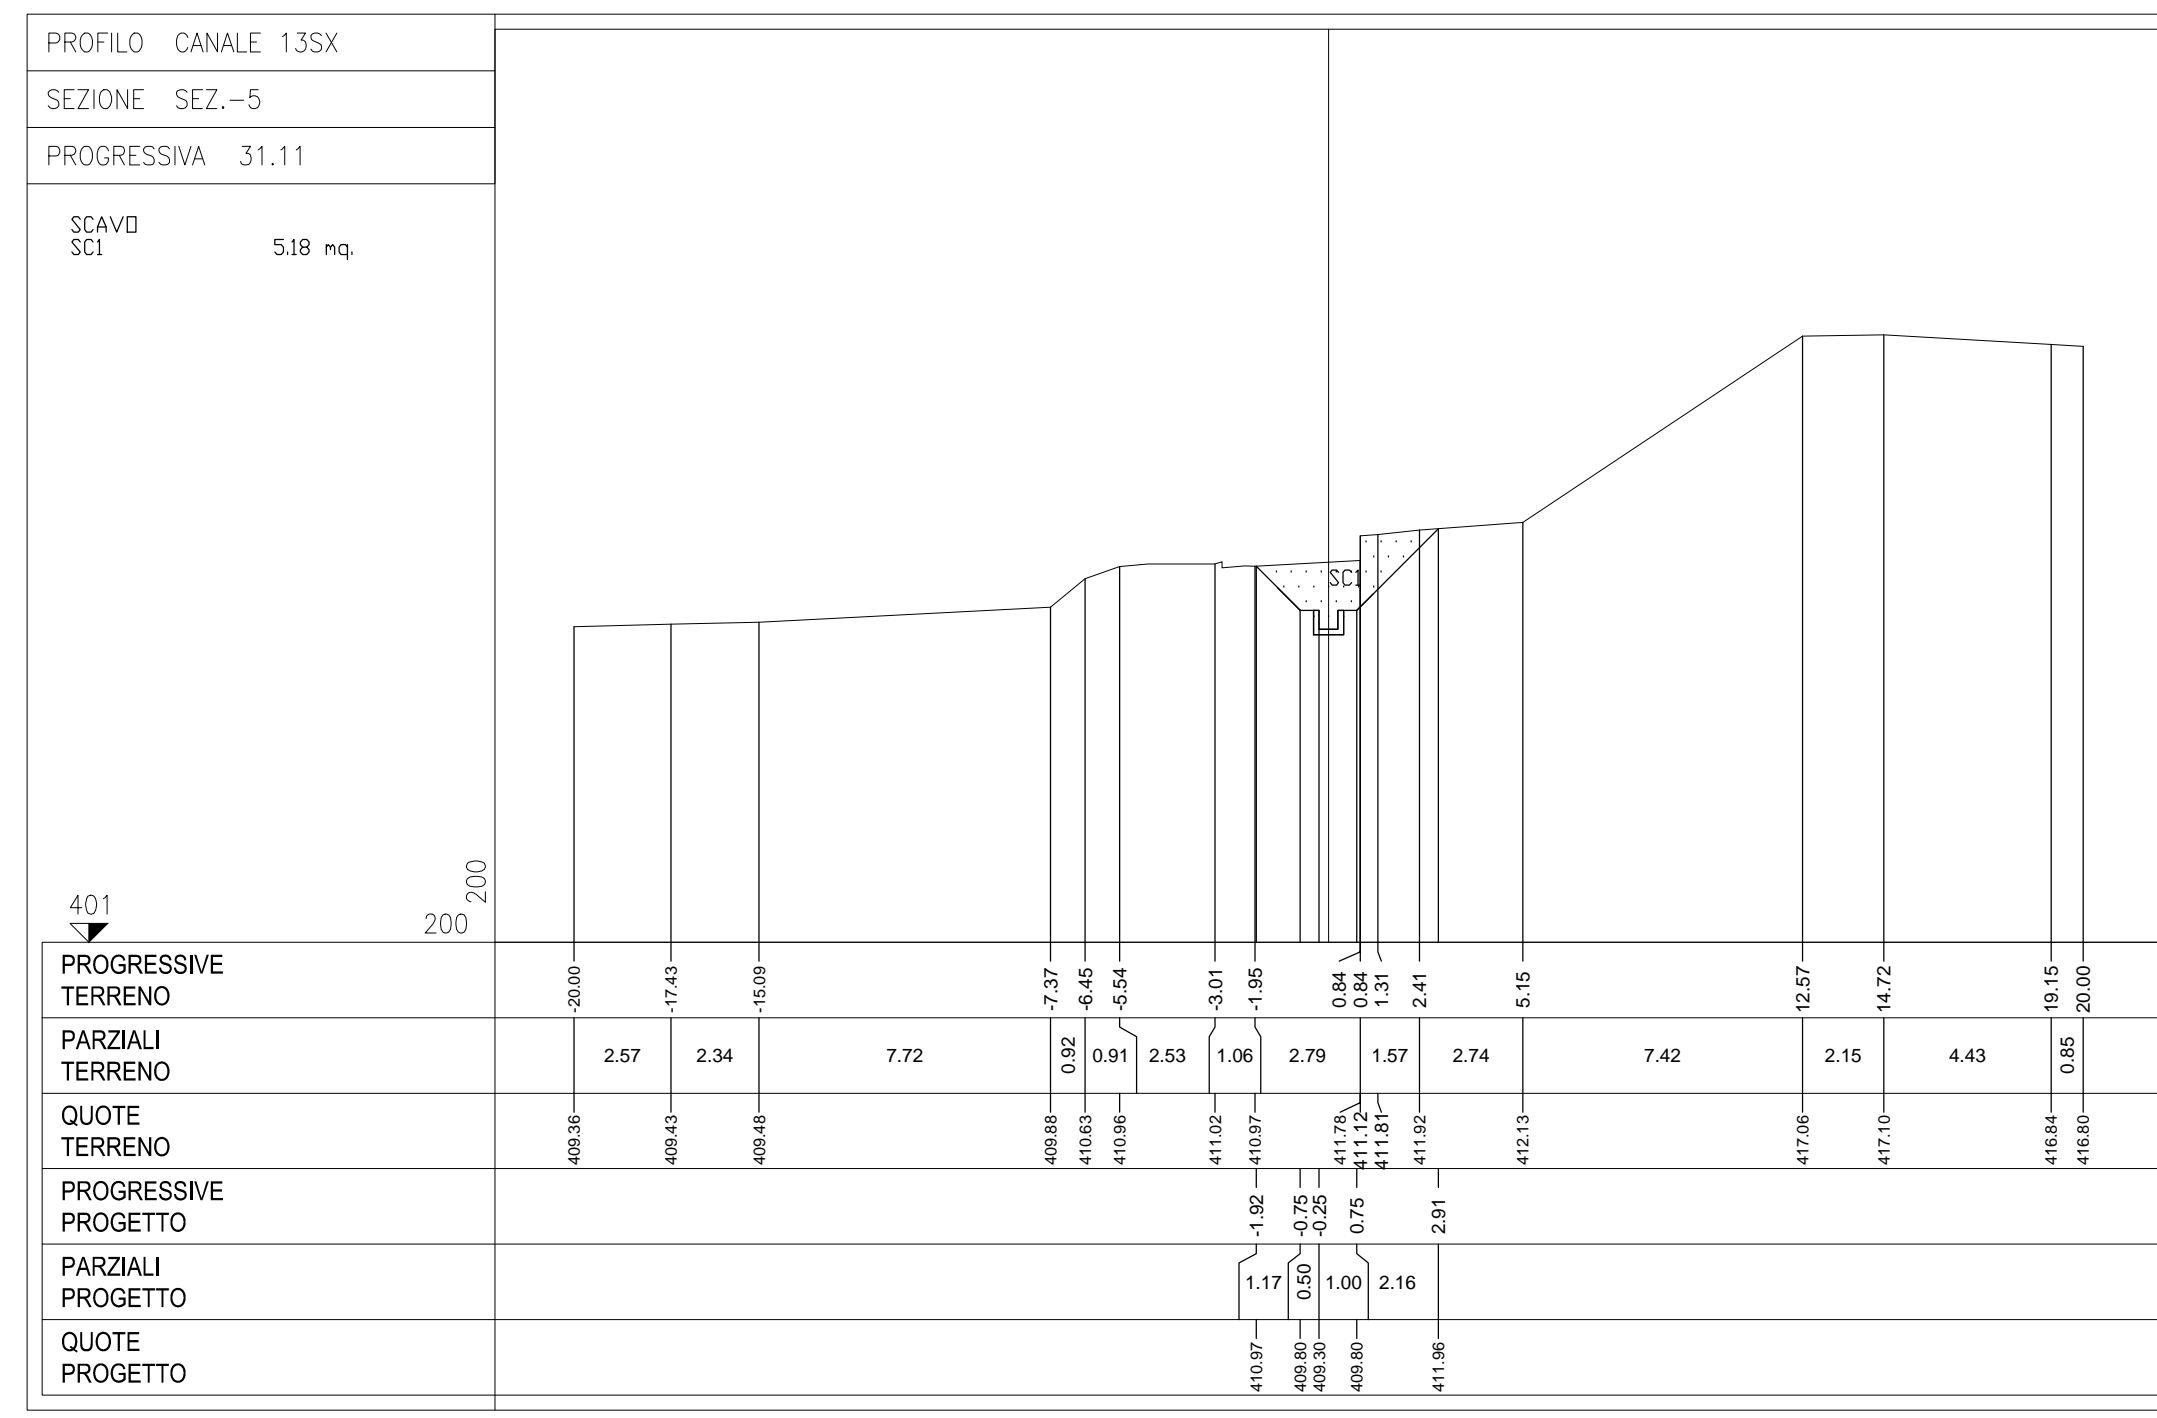
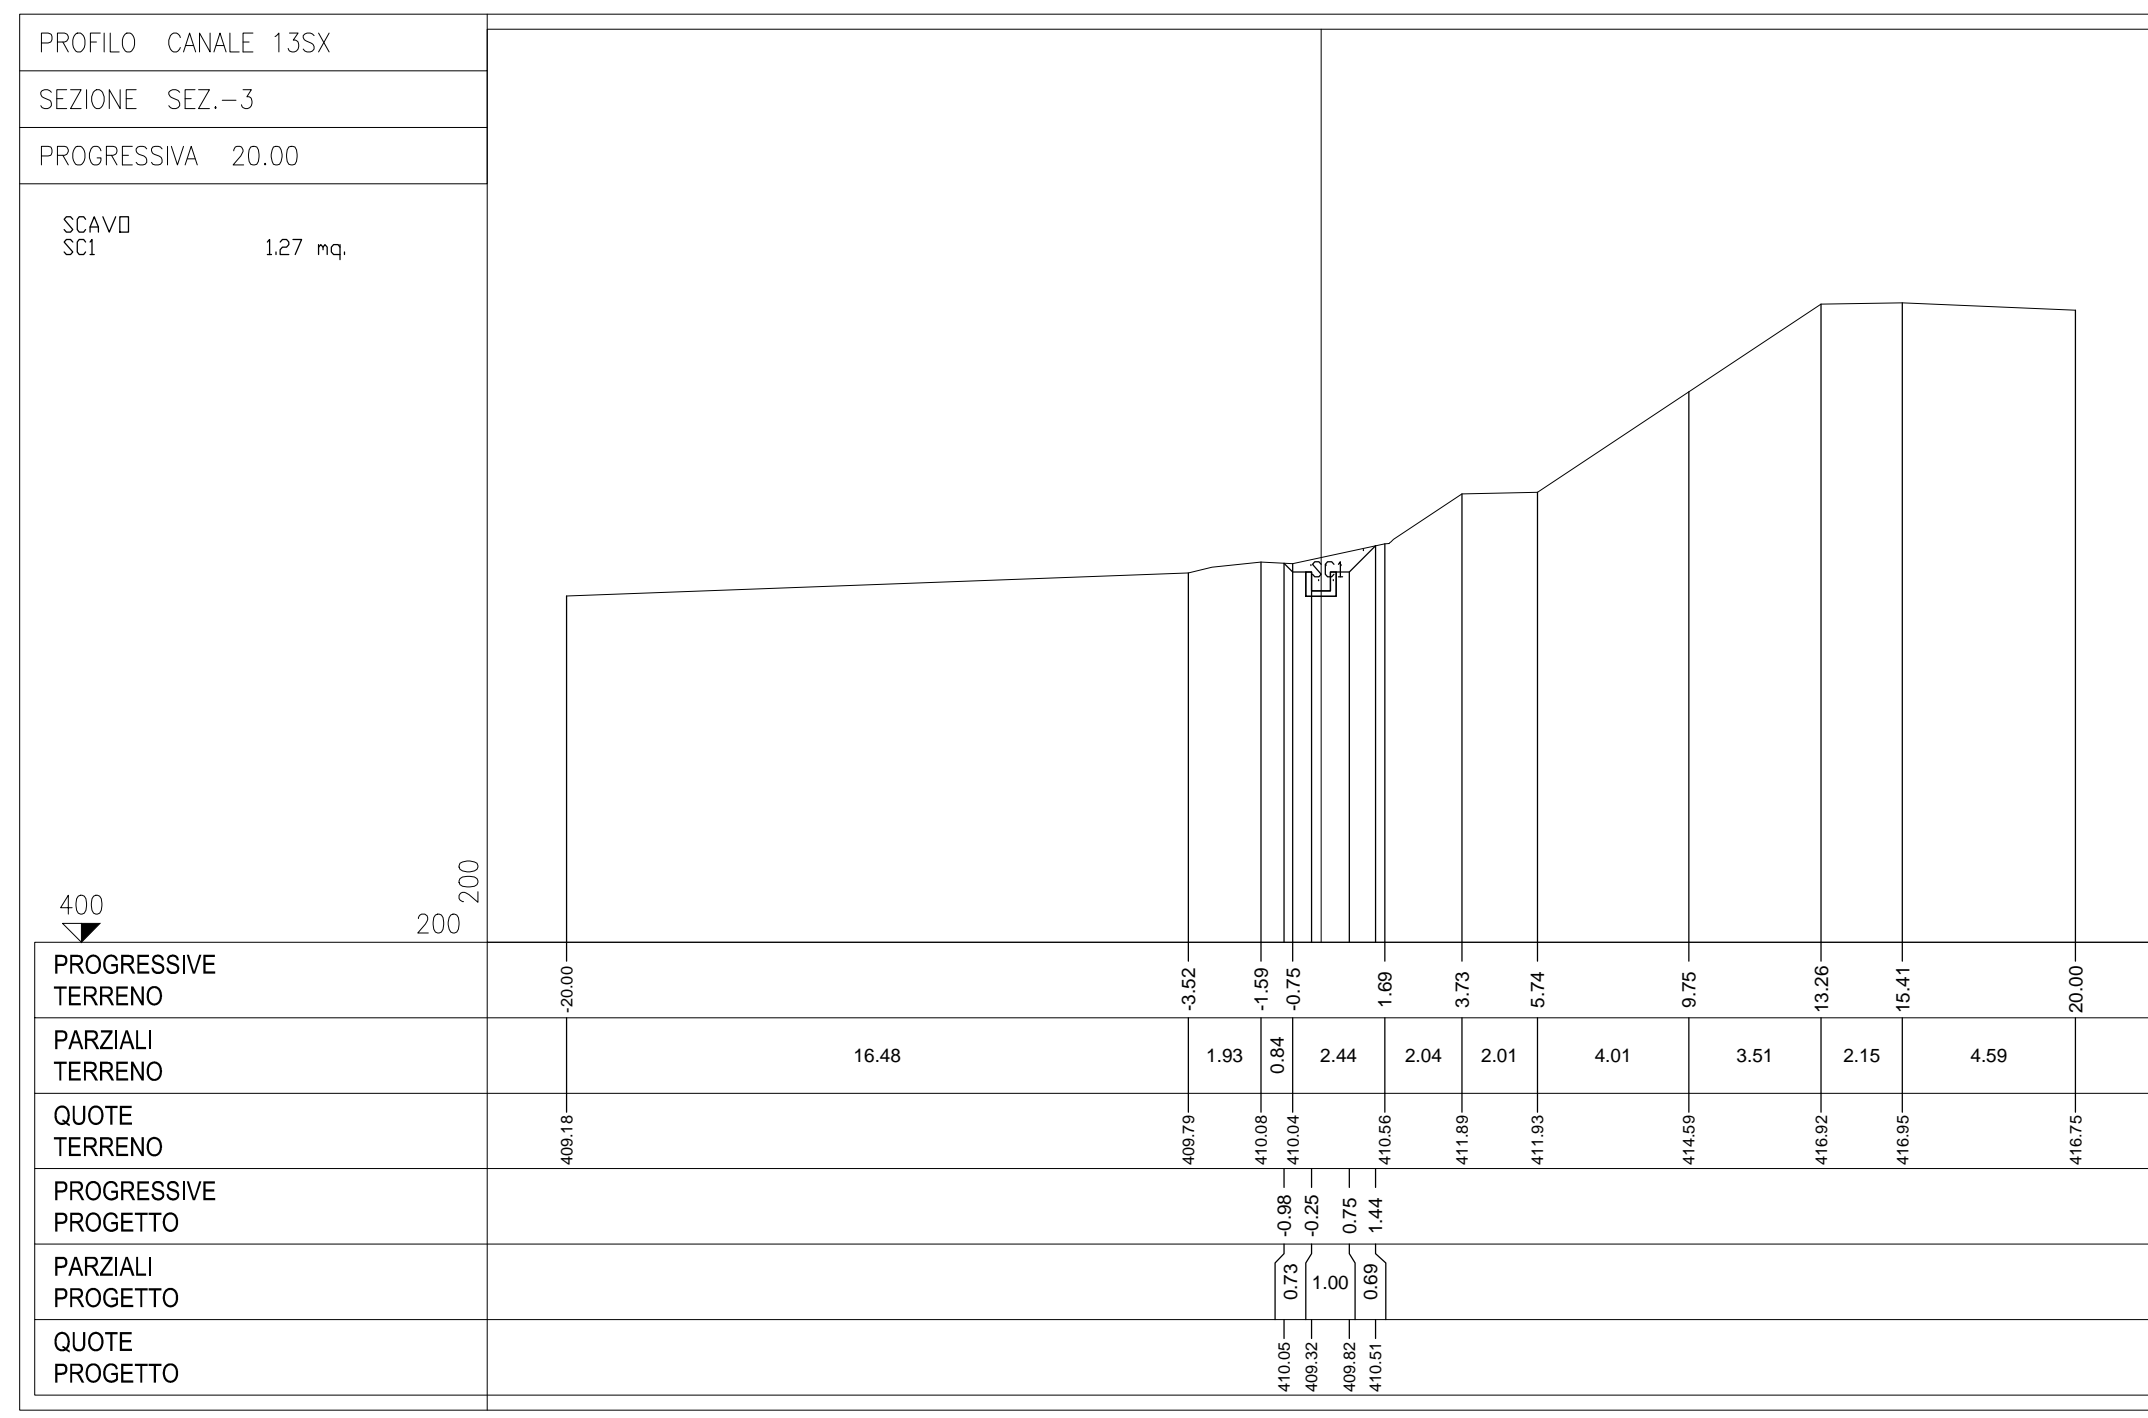
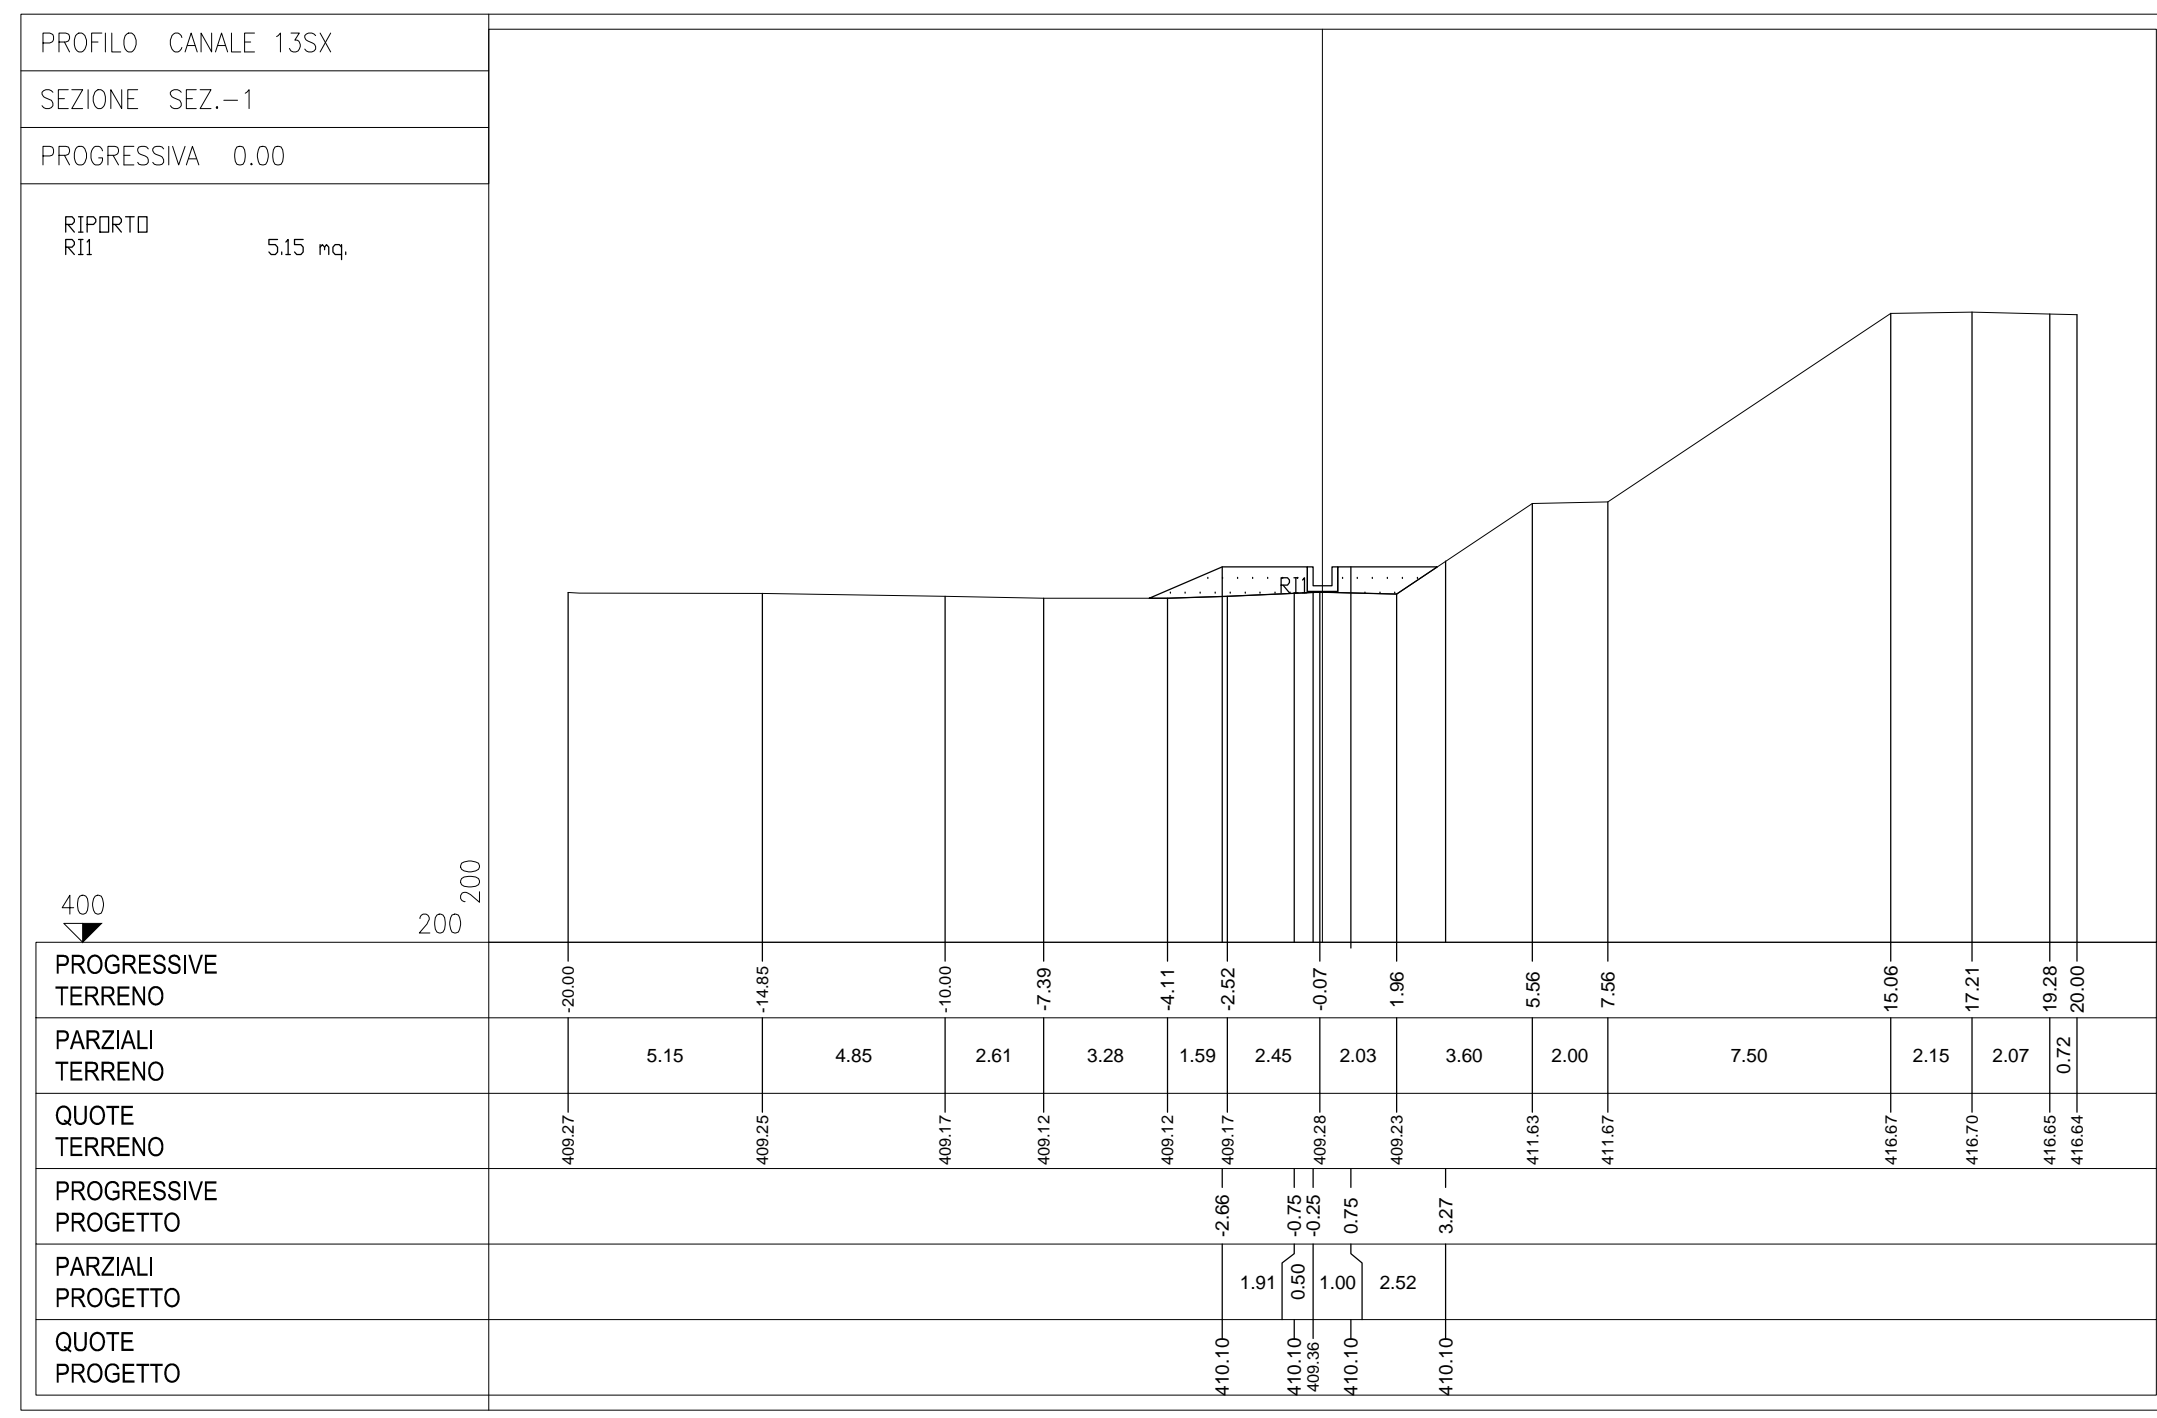
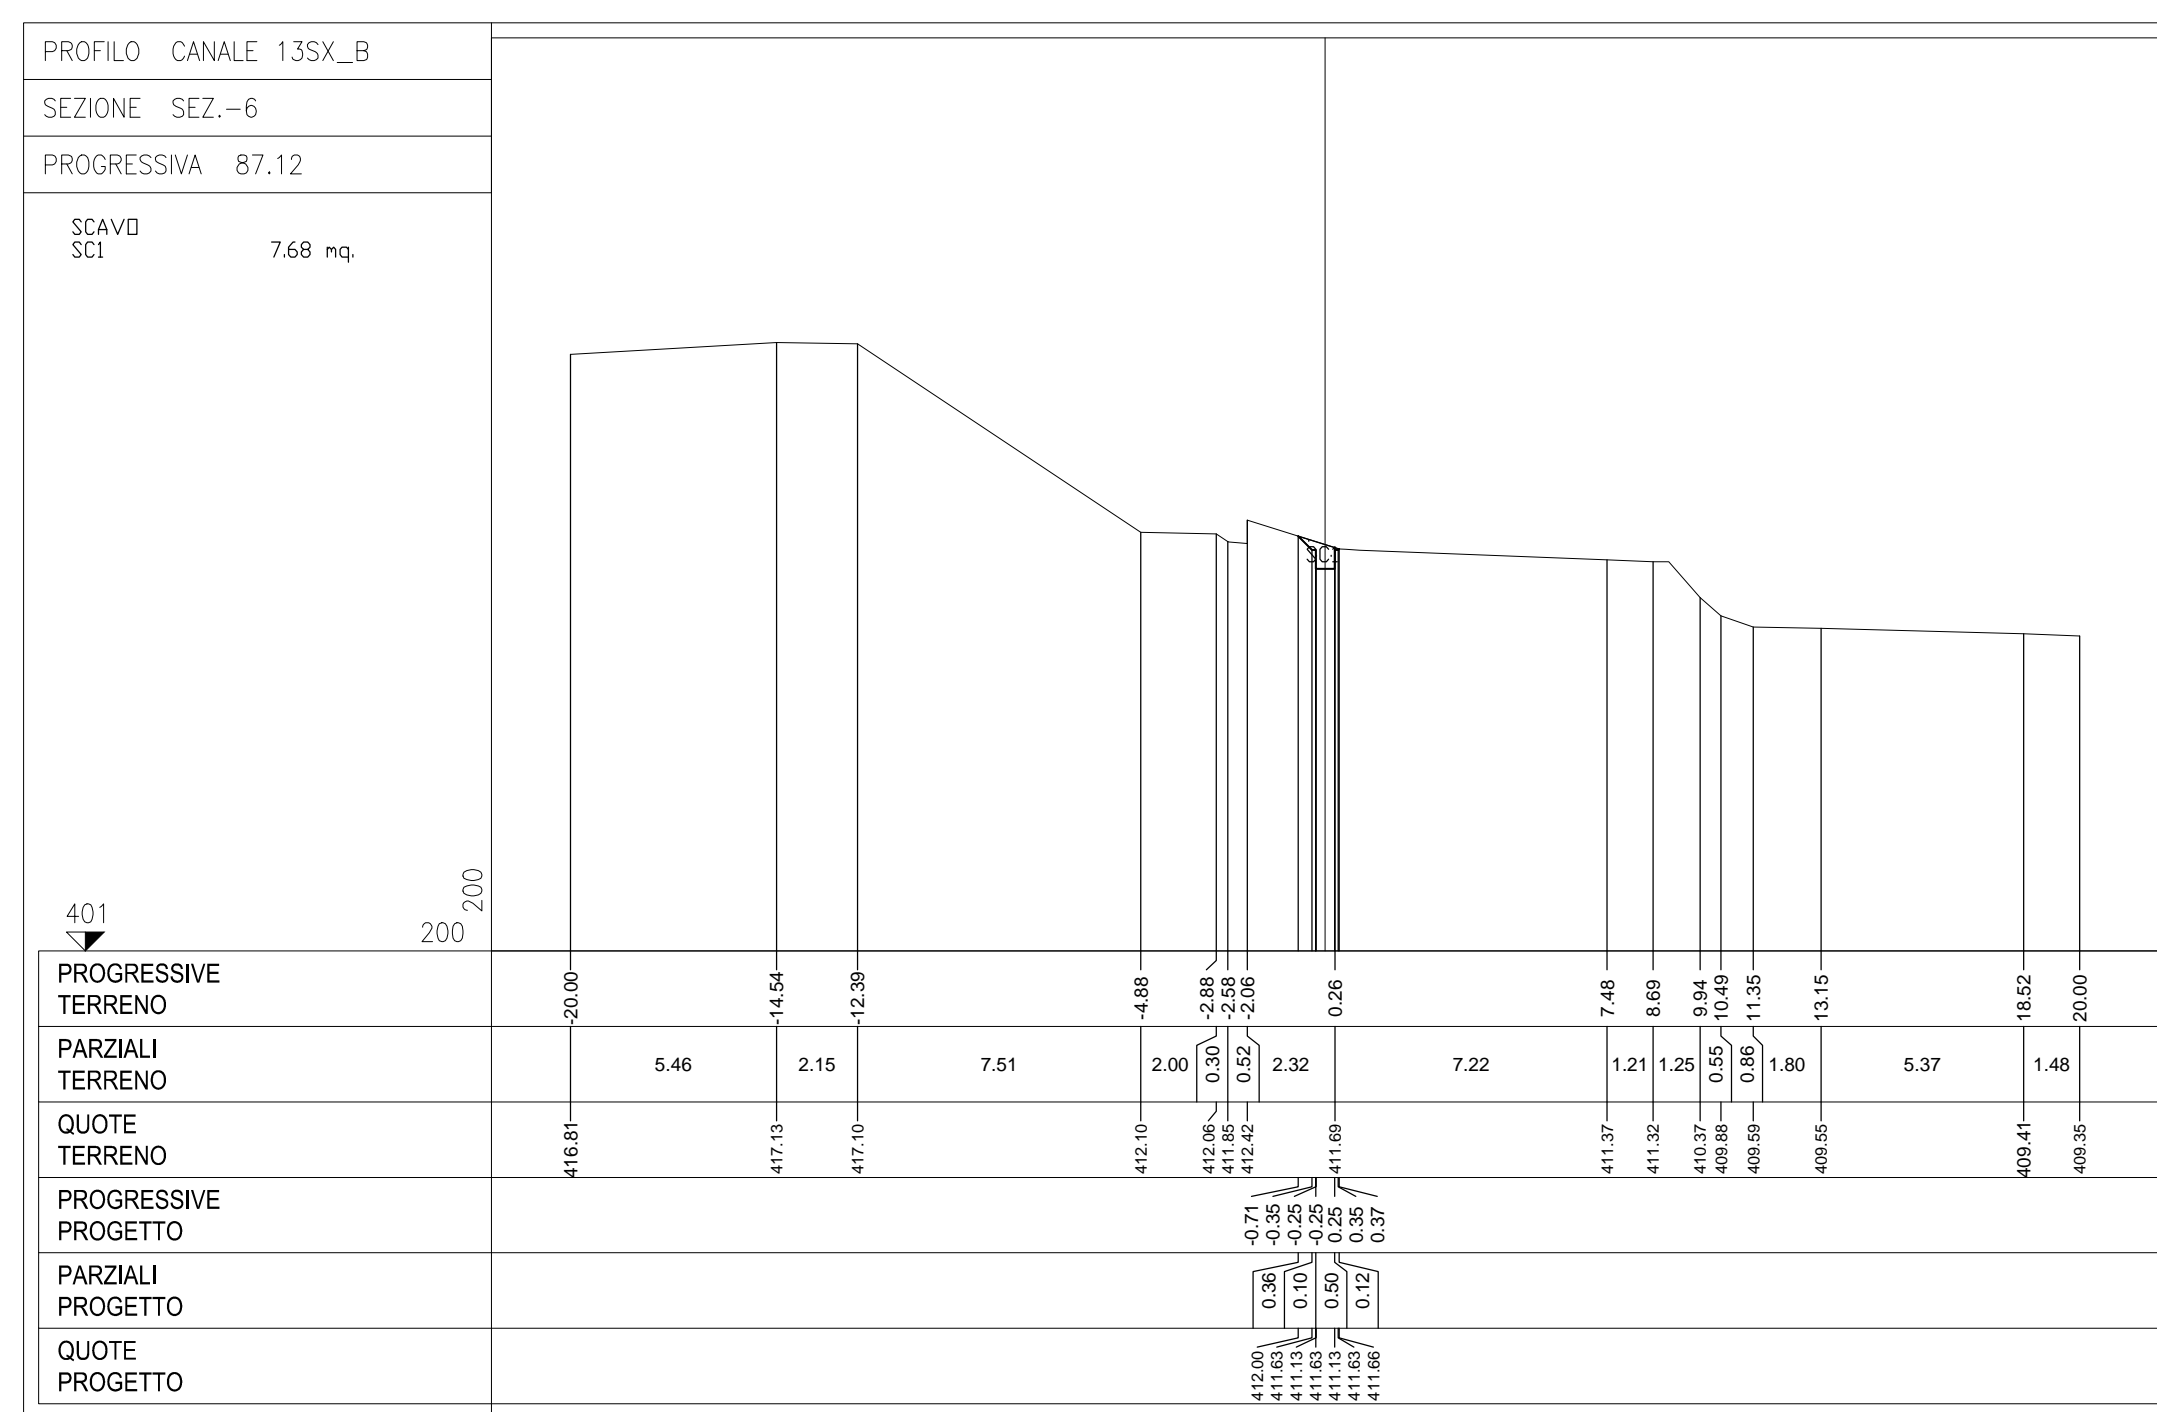
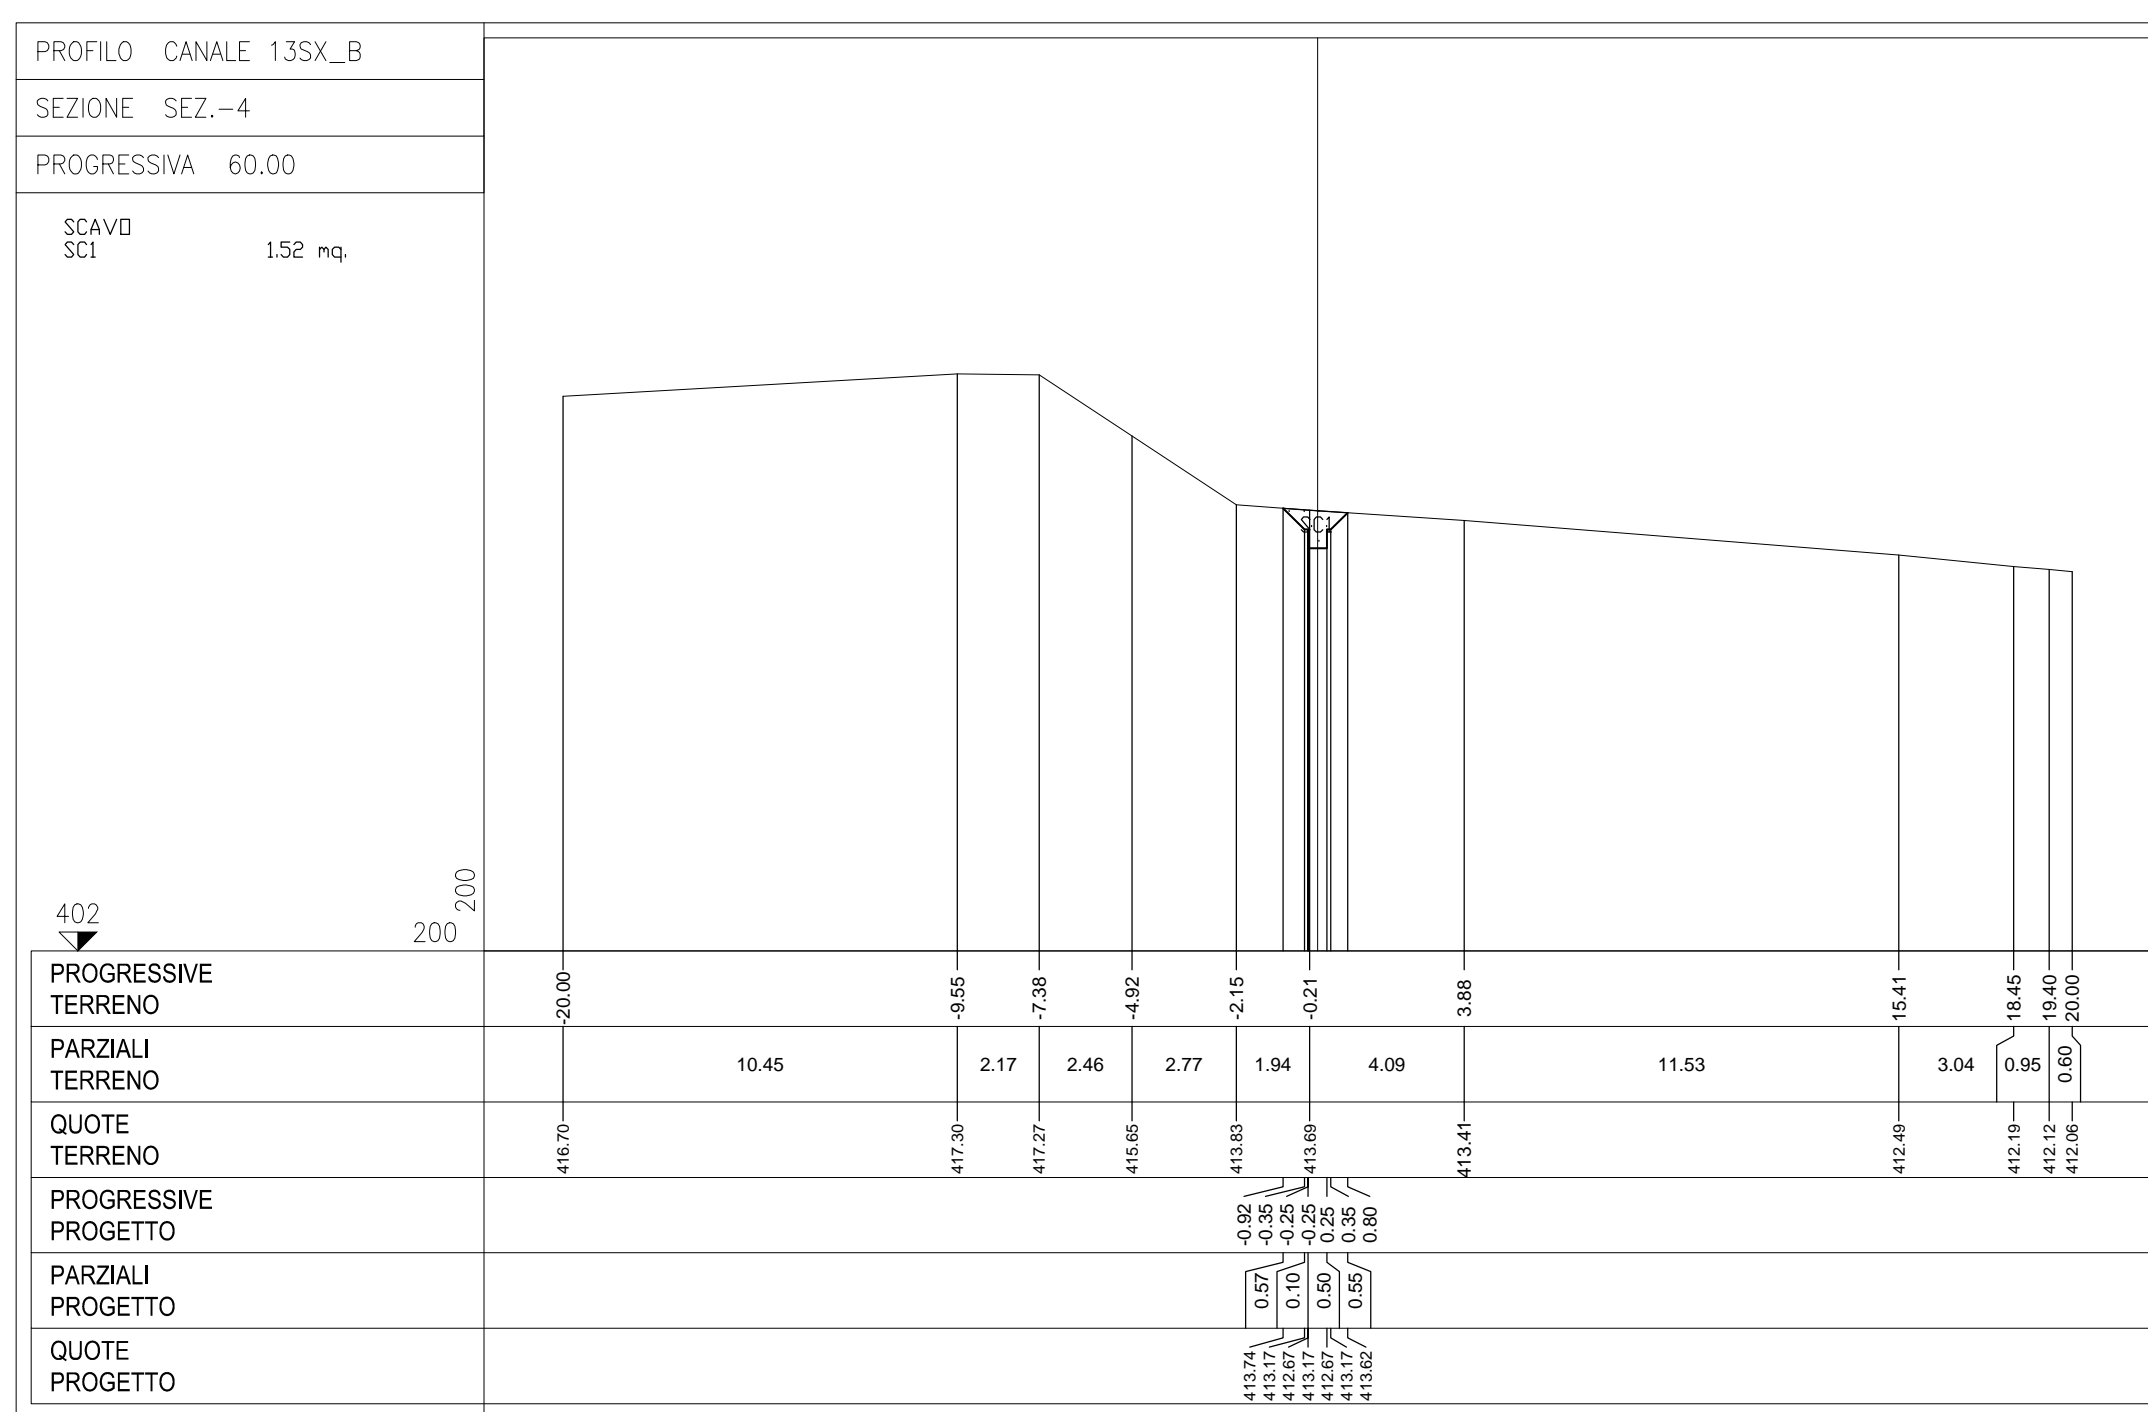
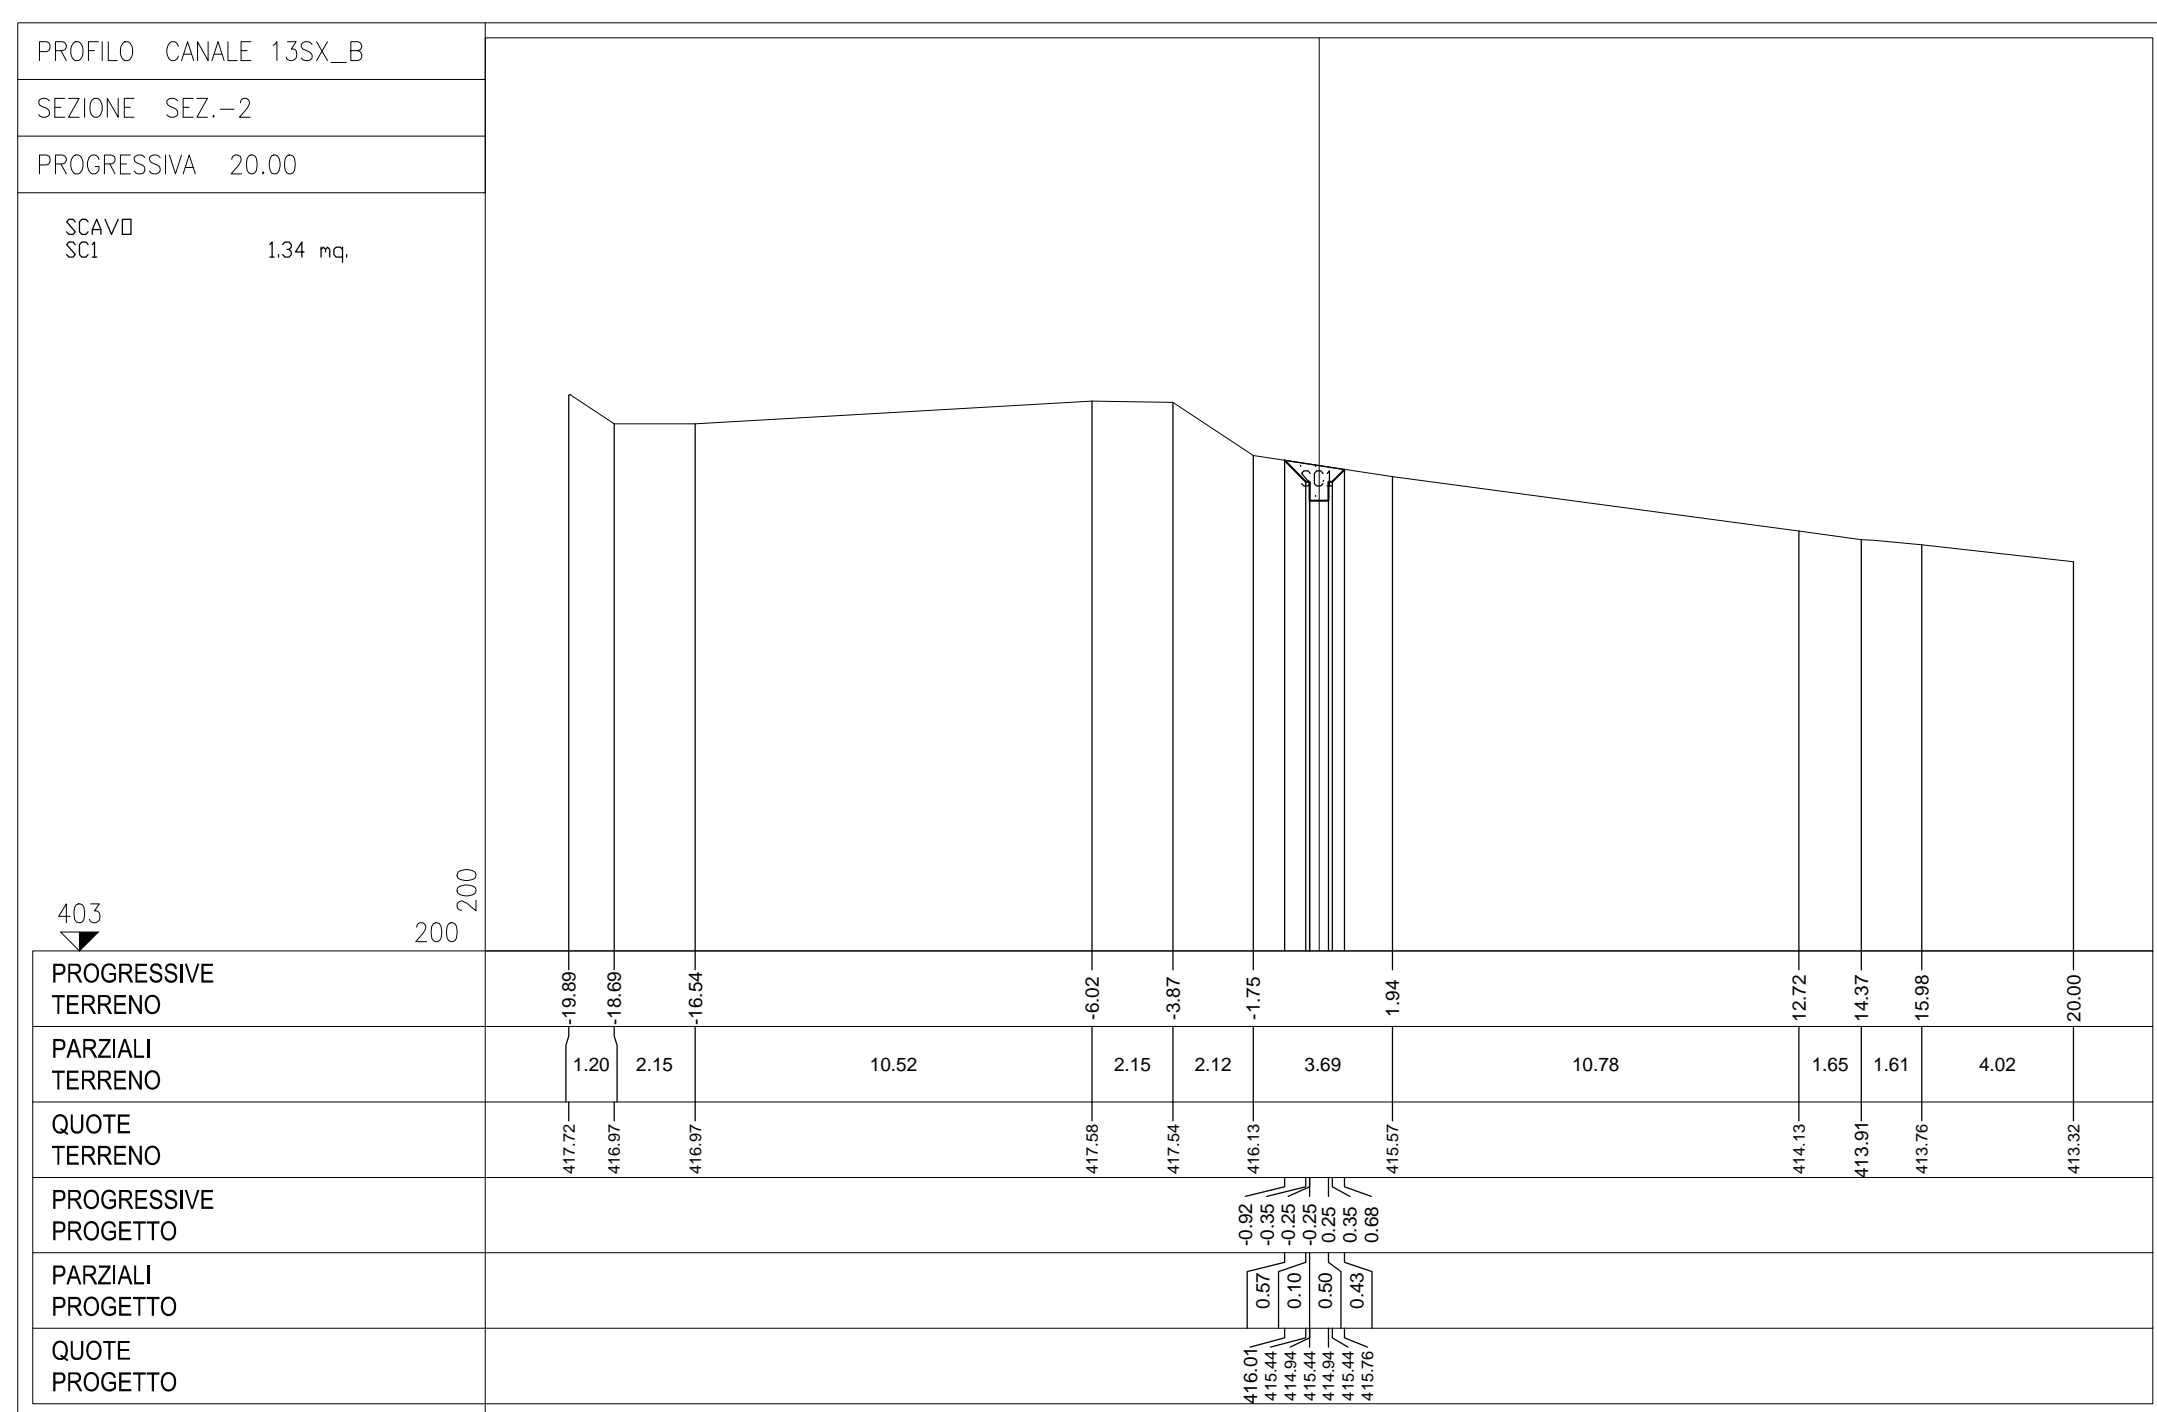
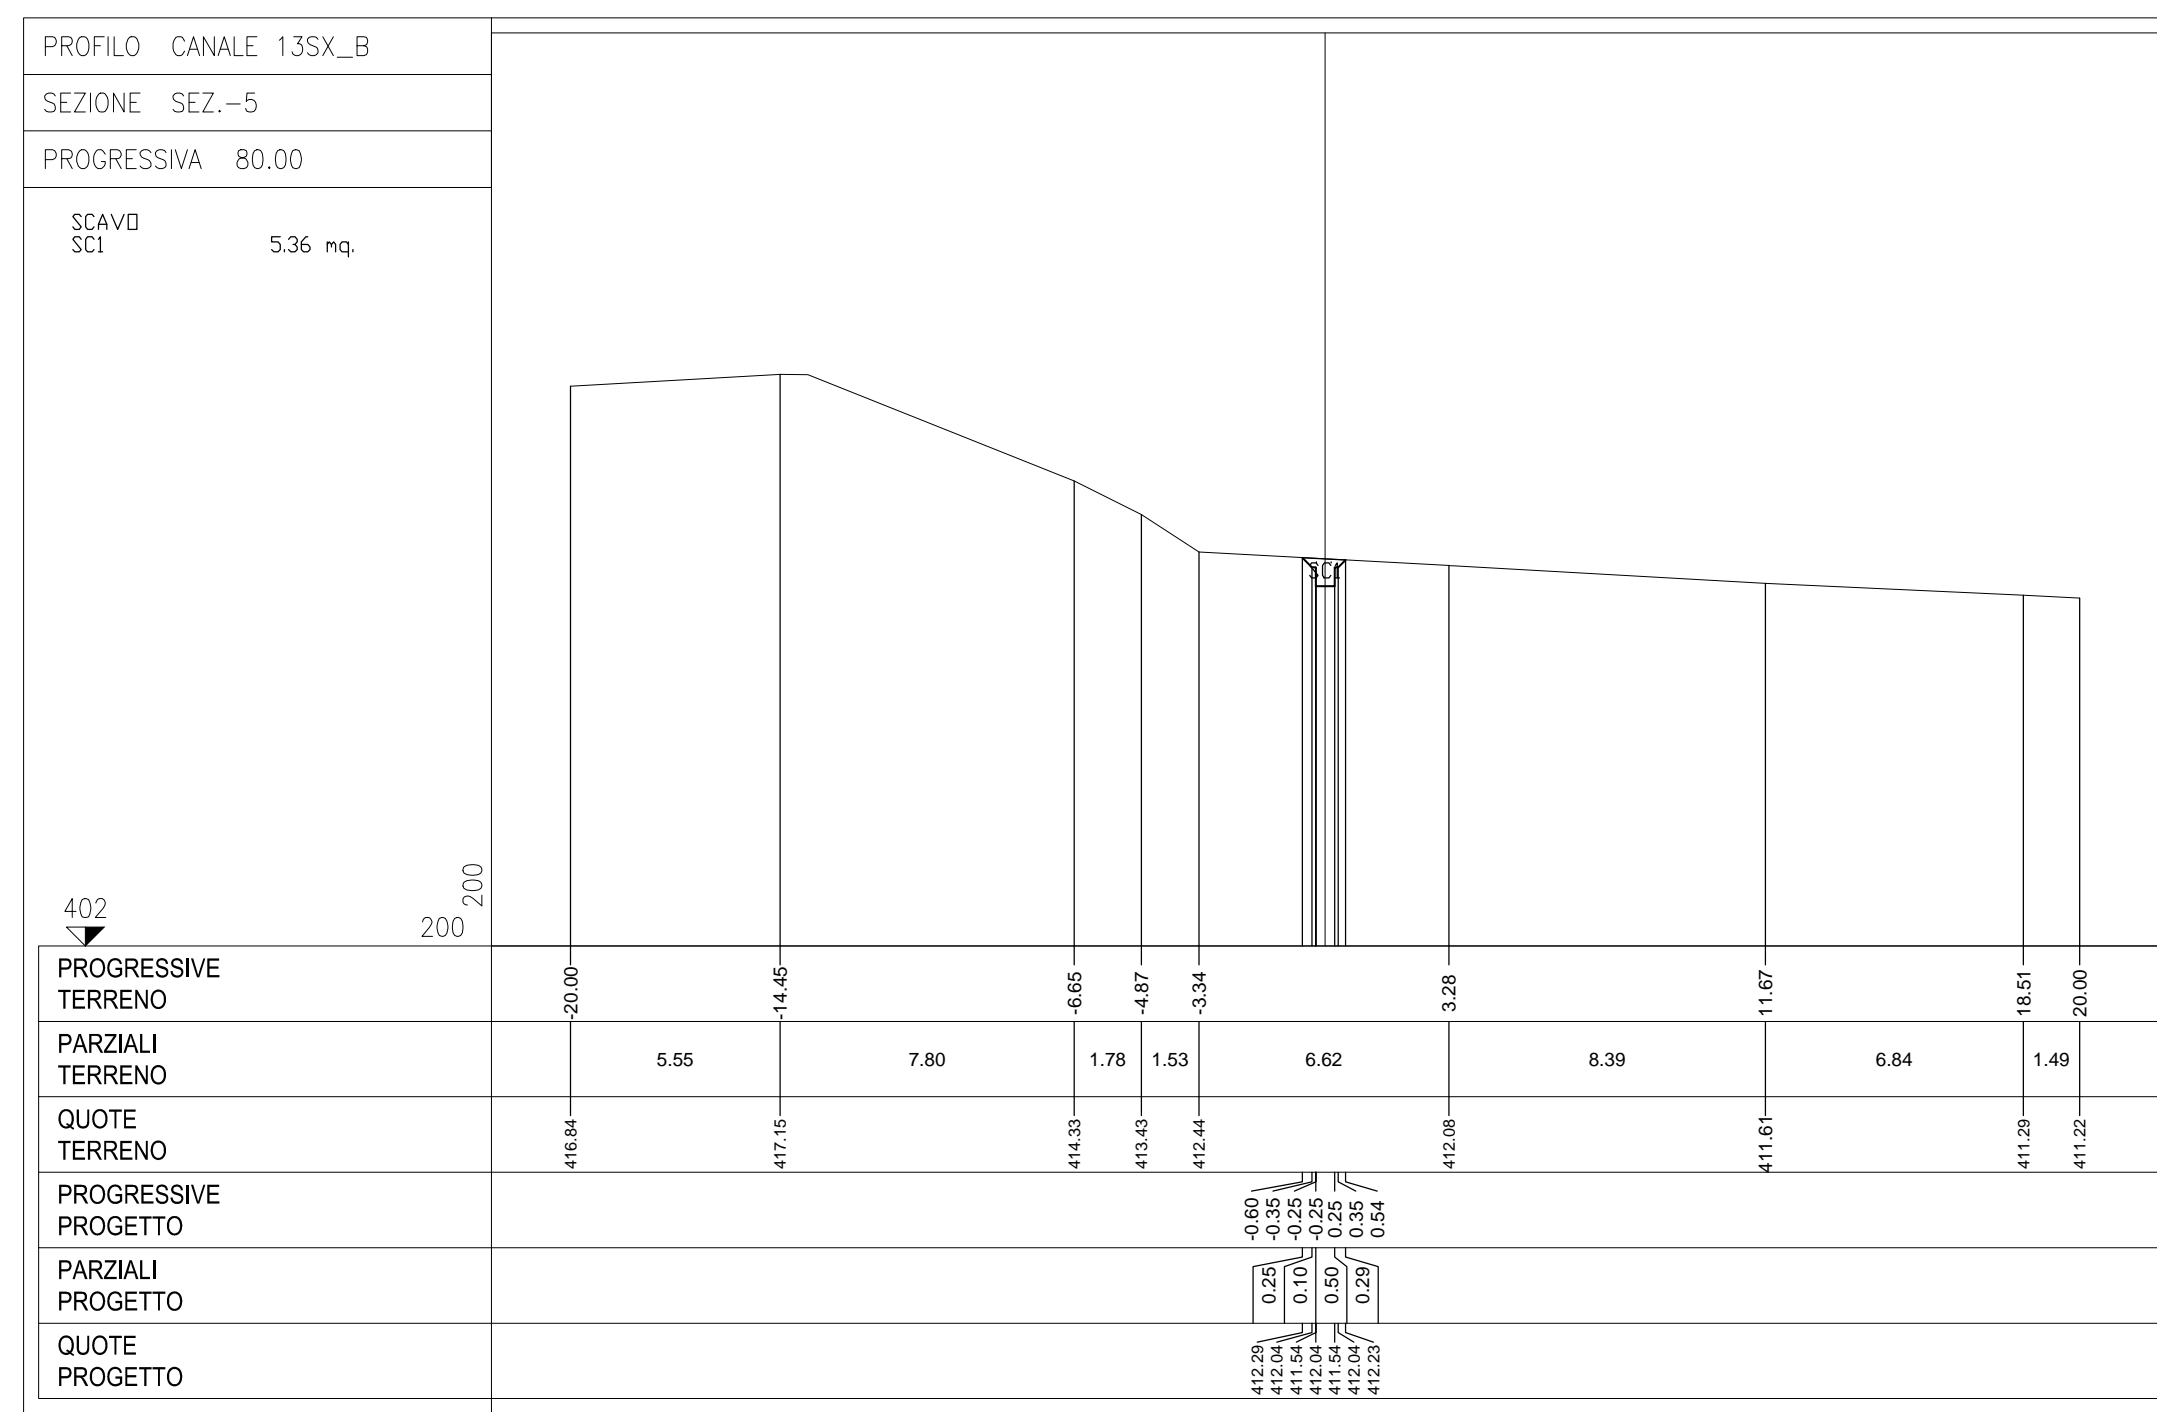


SEZIONI TRASVERSALI CANALE 13 SX  
SCALA 1:200

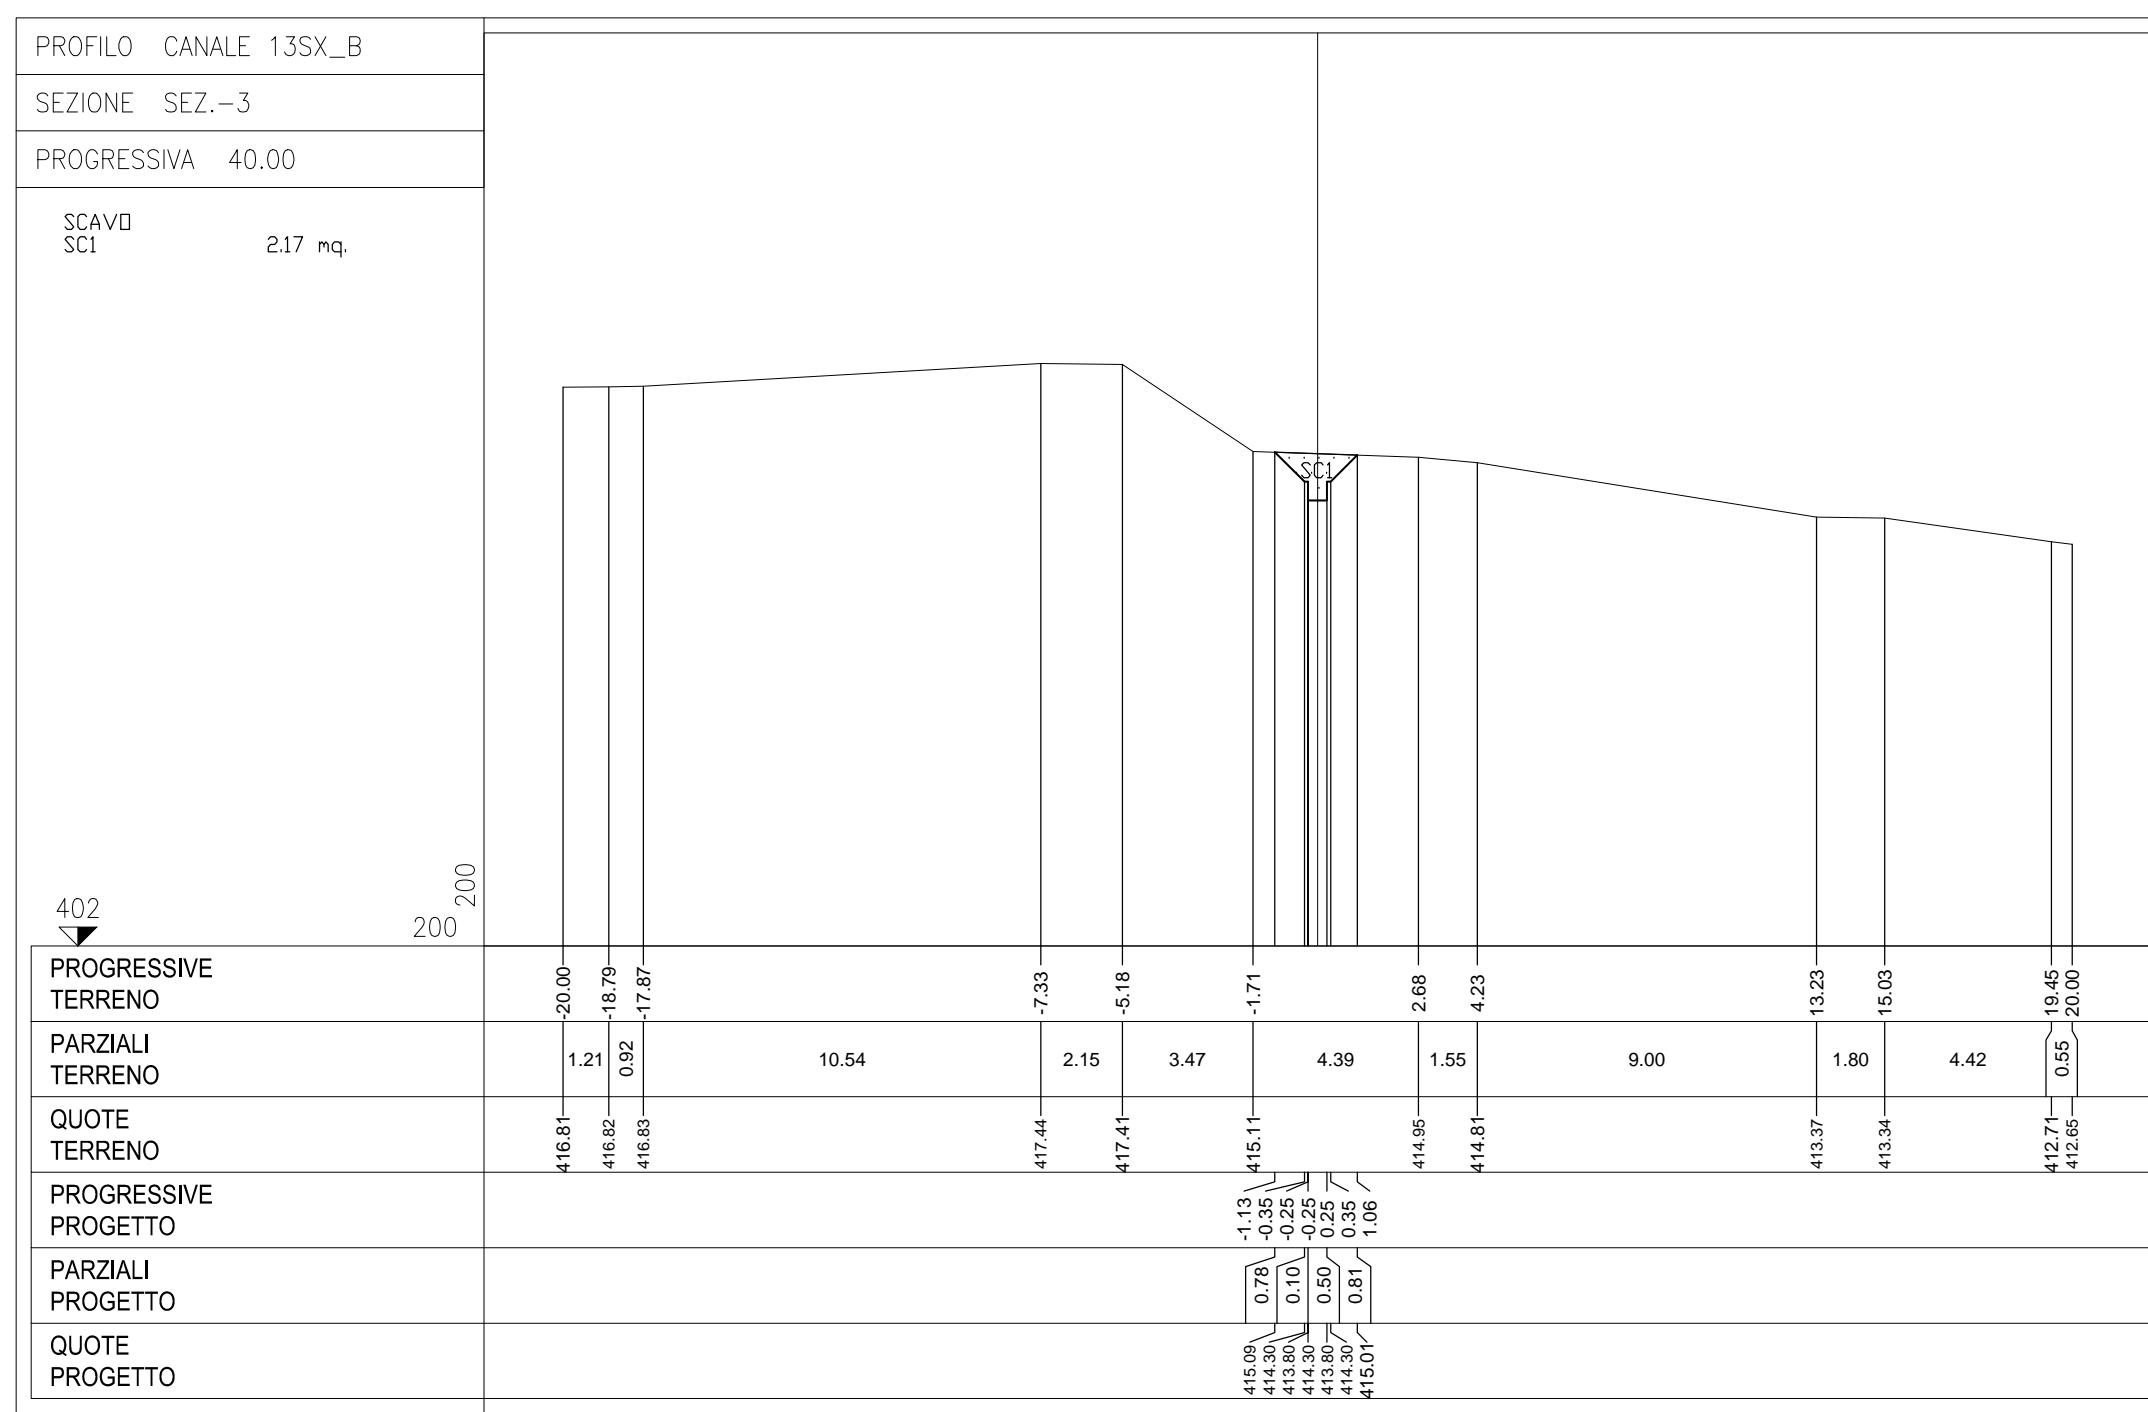

SEZIONI TRASVERSALI CANALE 13 SX  
SCALA 1:200

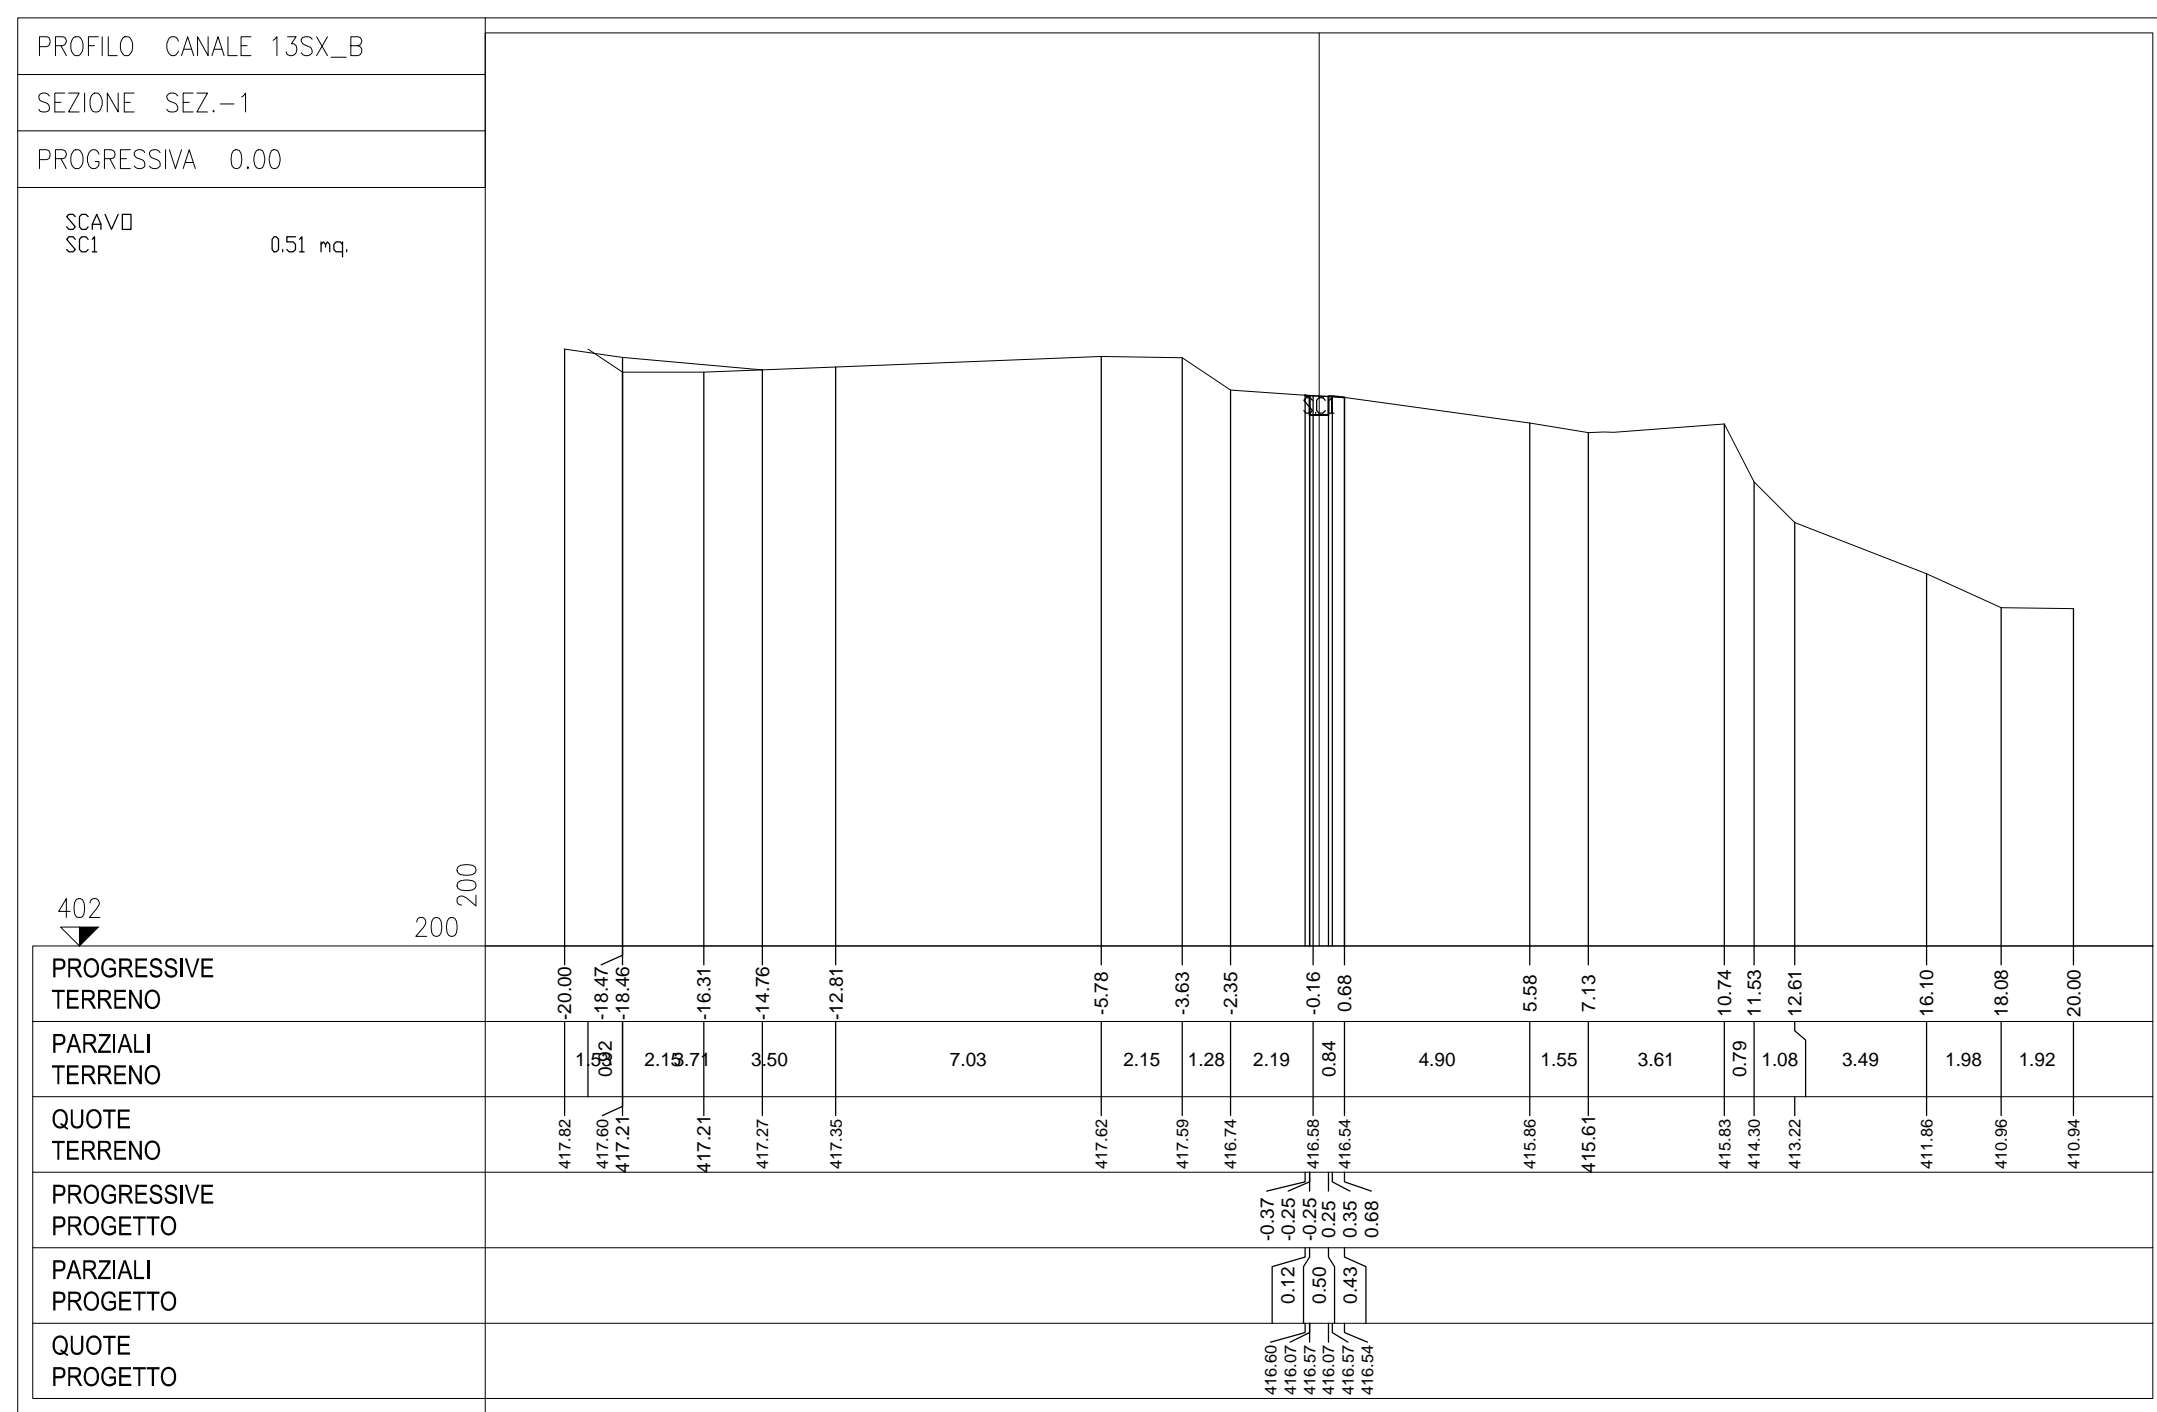

**anas** Direzione Progettazione e Realizzazione Lavori  
S.S. 38 - LOTTO 4: VARIANTE DI TIRANO DALLO SVINCOLO DI STAZIONA (COMPRESO) ALLO SVINCOLO DI LORETO (CON COLLEGAMENTO ALLA DOGANA DI POSCHIAVO)  
S.S. 38 - LOTTO 4: NODO DI TIRANO - TRATTA "A" (SVINCOLO DI BIANZONE - SVINCOLO LA GANDA) E TRATTA "B" (SVINCOLO LA GANDA - CAMPONE IN TIRANO)

**PROGETTO ESECUTIVO**

**STUDIO CORONA**  
Ing. Valerio Vanni

**UNING**  
Ing. Matteo Bassani

**GA&M**  
Prof. Ing. Luigi Moretti

**ING. RENATO DEL PRETE**  
Ing. Danilo Del Prete

**ECOPLAN**  
Arch. Nicola Frattini

**SETAC**  
Ing. Roberto Scavini

**ARKE**  
Ing. Giancarlo Amadio

**DOTT. GORRINO GALLO**  
Dott. Giulio Zambelli

VISTO IL RESPONSABILE DEL PROCEDIMENTO  
Dott. Ing. Giancarlo LUONGO

RESPONSABILE DELL'INTEGRAZIONE DELLE PRESTAZIONI SPECIALISTICHE  
Ing. Valerio BAUETTI

COORDINATORE DELLA SICUREZZA IN FASE DI PROGETTAZIONE  
Ing. Giancarlo PANIERI

FB72

**F - PROGETTO IDRAULICO**  
FB - RETICOLO IDROGRAFICO SEZIONI - CANALE 13 SX

CODICE PROGETTO: M1324 | LIV. PROG.: E | N. PROG.: 1801

NOME FILE: FB72-T002IDRSZ37\_A.dwg  
CODICE ELAB.: T00I0021DRSZ37

REVISIONI: A | SCALA: 1:200

PROGETTO: GENNAIO 2019 | ING. GIORGIA INGEGNERI

EMISSIONE: GENNAIO 2019 | ING. GIORGIA INGEGNERI

REDDITO: GENNAIO 2019 | ING. FABRIZIO BAIETTI

VERIFICATO: GENNAIO 2019 | ING. FABRIZIO BAIETTI

APPROVATO: GENNAIO 2019 | ING. VALERIO BAUETTI