SEZIONI TRASVERSALI CANALE 18D SX

SCALA 1:200

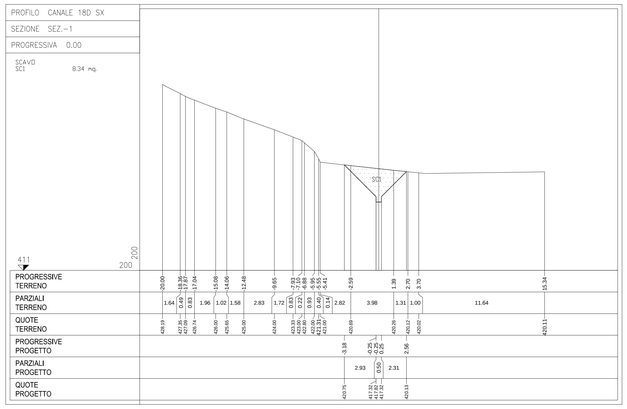

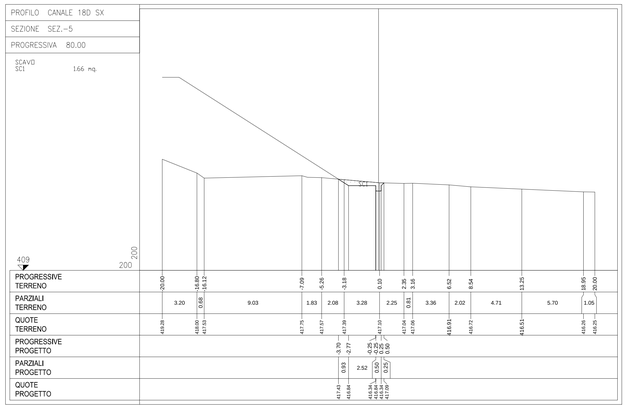

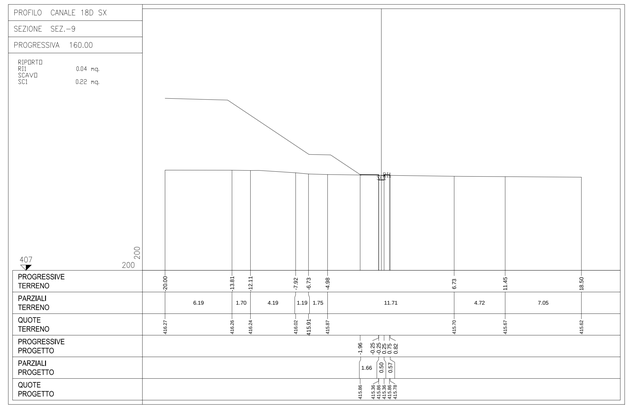

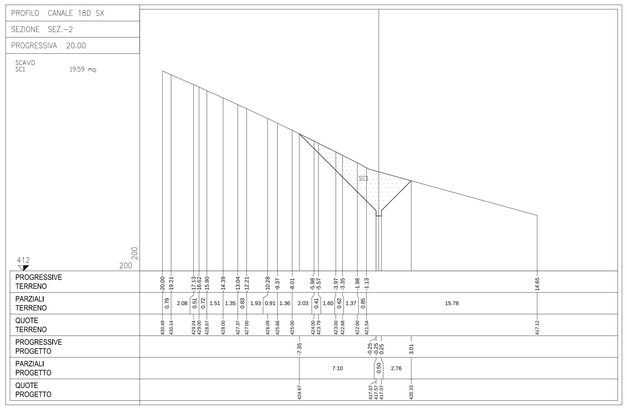

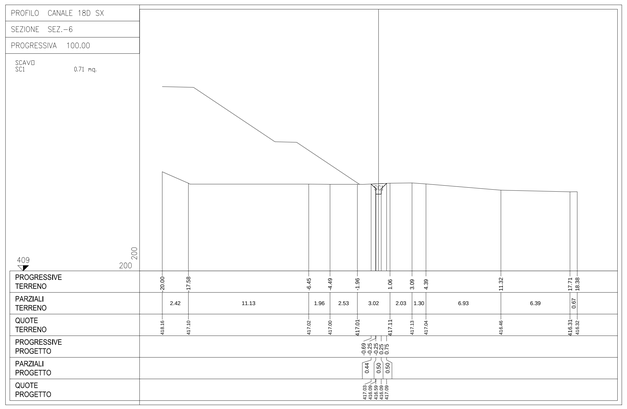

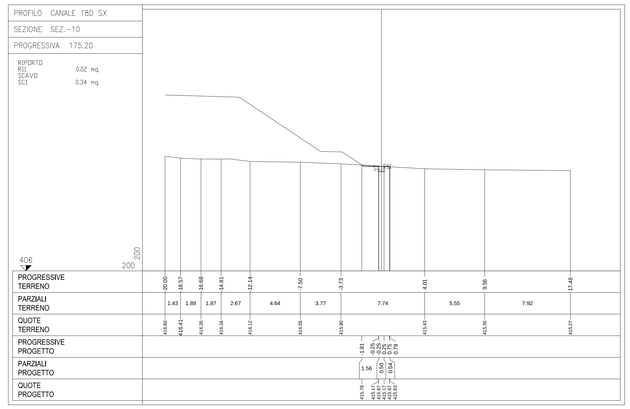

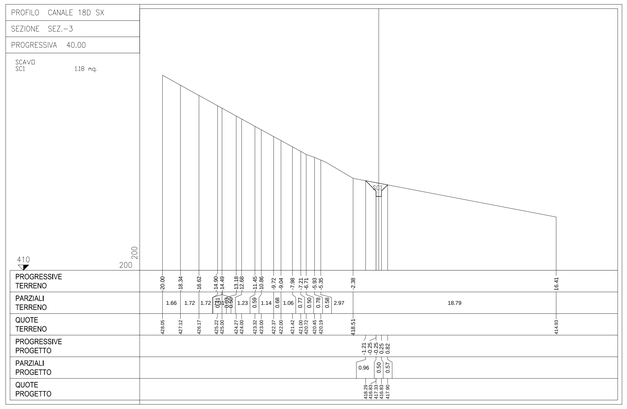

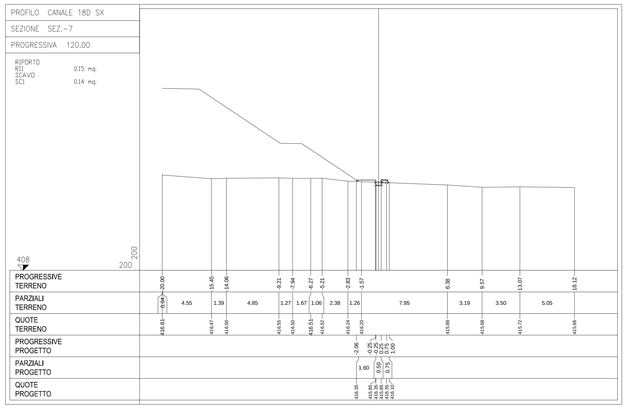

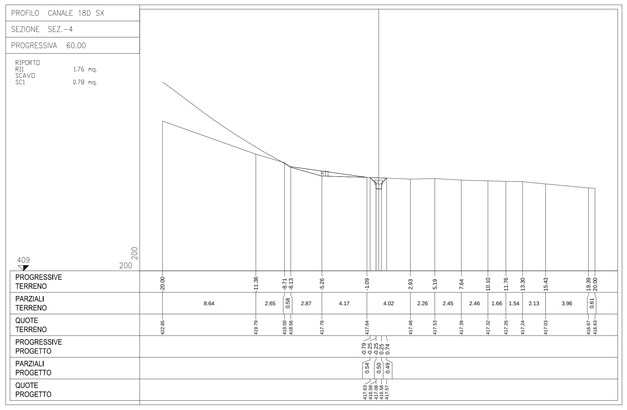

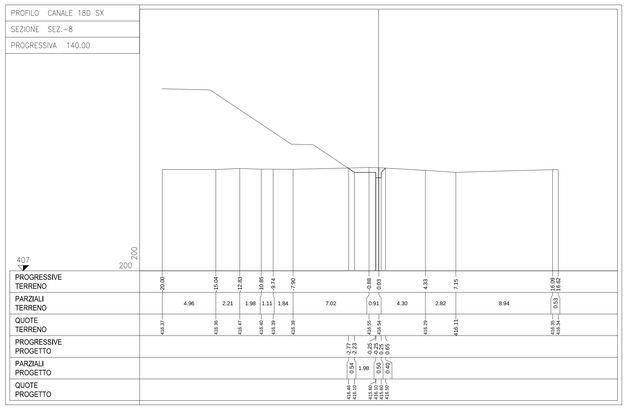

ANAS S.p.A.
Direzione Progettazione e Realizzazione Lavori

S.S. 38 - LOTTO 4: VARIANTE DI TIRANO DALLO SVINCOLO DI STAZZONA (COMPRESO) ALLO SVINCOLO DI LORETO (CON COLLEGAMENTO ALLA DOGANA DI POSCHIAVO)

S.S. 38 - LOTTO 4: NODO DI TIRANO -
TRATTA "A" (SVINCOLO DI BIANZONE - SVINCOLO LA GANDA)
E TRATTA "B" (SVINCOLO LA GANDA - CAMPONE IN TIRANO)

PROGETTO ESECUTIVO

STUDIO CORONA — Ing. Renato Valla
ING. RENATO DEL PRETE — Ing. Renato Del Prete
ECOPLAN — Arch. Nicoletta Frattini
Ing. Gabriele Inocchi
UNING — Prof. Ing. Matteo Ranieri
SETAC — Prof. Ing. Luigi Montanari
ARKE' — Ing. Gioacchino Angarano
DOTT. GEOL. DANILO GALLO — Dott. Geol. Danilo Gallo

VISTO: IL RESPONSABILE DEL PROCEDIMENTO
Dott. Ing. Giancarlo LUONGO

RESPONSABILE DELL'INTEGRAZIONE DELLE PRESTAZIONI SPECIALISTICHE
Ing. Valerio BAJETTI

GEOLOGO
Dott. Geol. Danilo GALLO

IL COORDINATORE DELLA SICUREZZA IN FASE DI PROGETTAZIONE
Ing. Gaetano RANIERI

FB97

F - PROGETTO IDRAULICO

FB - RETICOLO IDROGRAFICO

SEZIONI - CANALE 18D SX, 18D DX - TAV. 1 DI 2

CODICE PROGETTO
PROGETTO: MI324 | LIV. PROG.: E | N. PROG.: 1801
NOME FILE: FB97-T00ID02IDRSZ54_A.dwg
CODICE ELAB.: T00IID02IDRSZ54
REVISIONE: A
SCALA: 1:200

REV.	DESCRIZIONE	DATA	REDATTO	VERIFICATO	APPROVATO
C					
B					
A	EMISSIONE	GENNAIO 2019	ING. GIORGIA INGEGNERI	ING. FABRIZIO BAJETTI	ING. VALERIO BAJETTI