
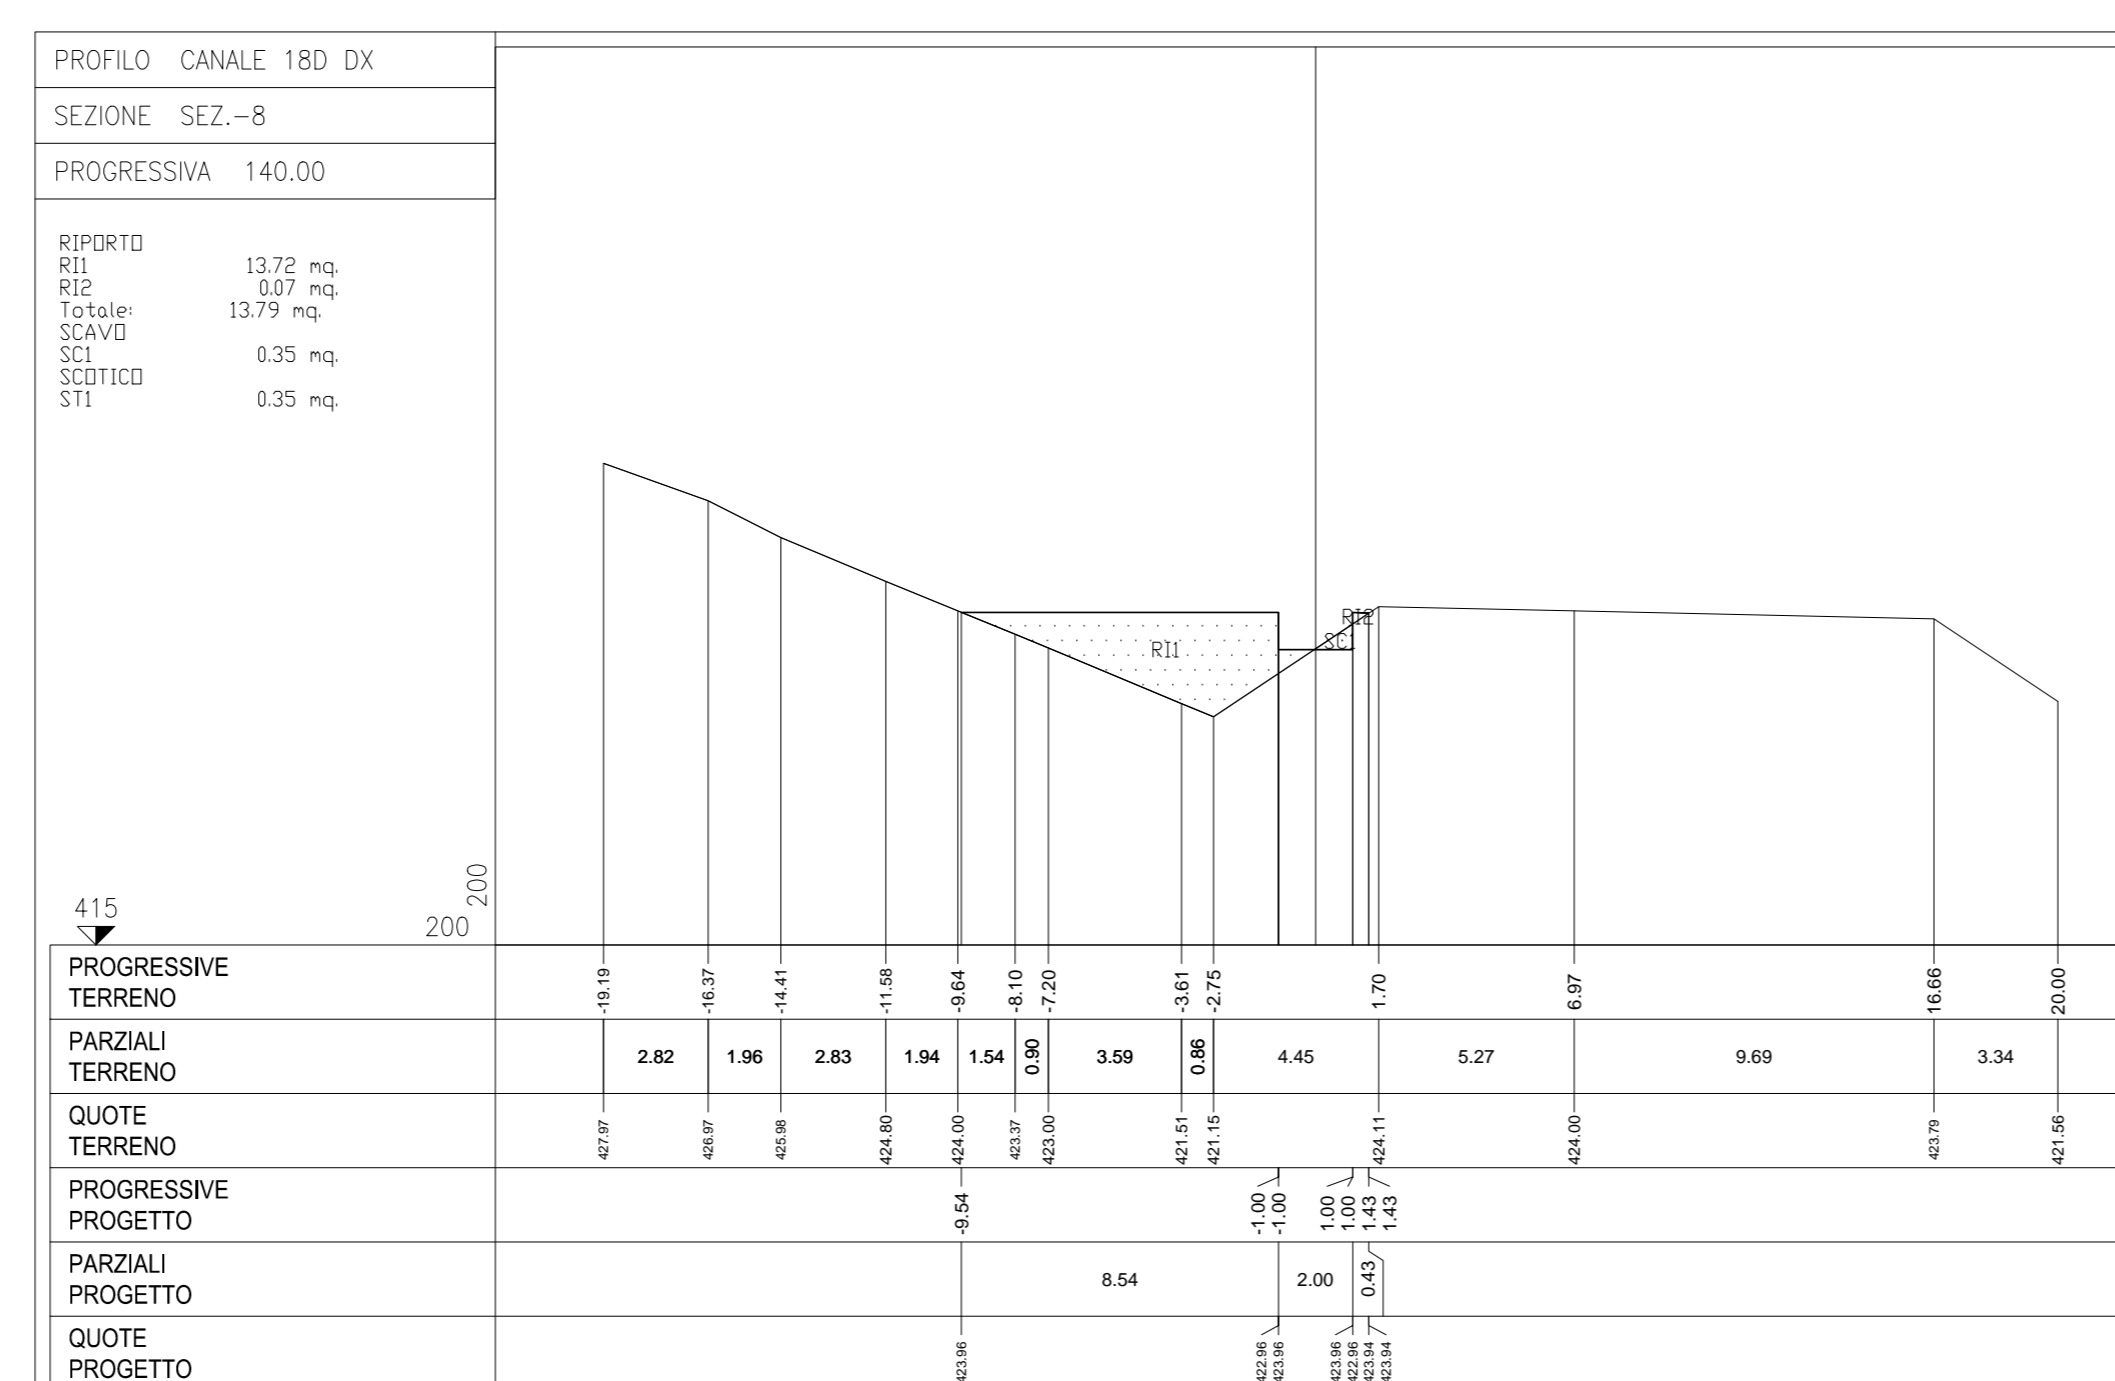
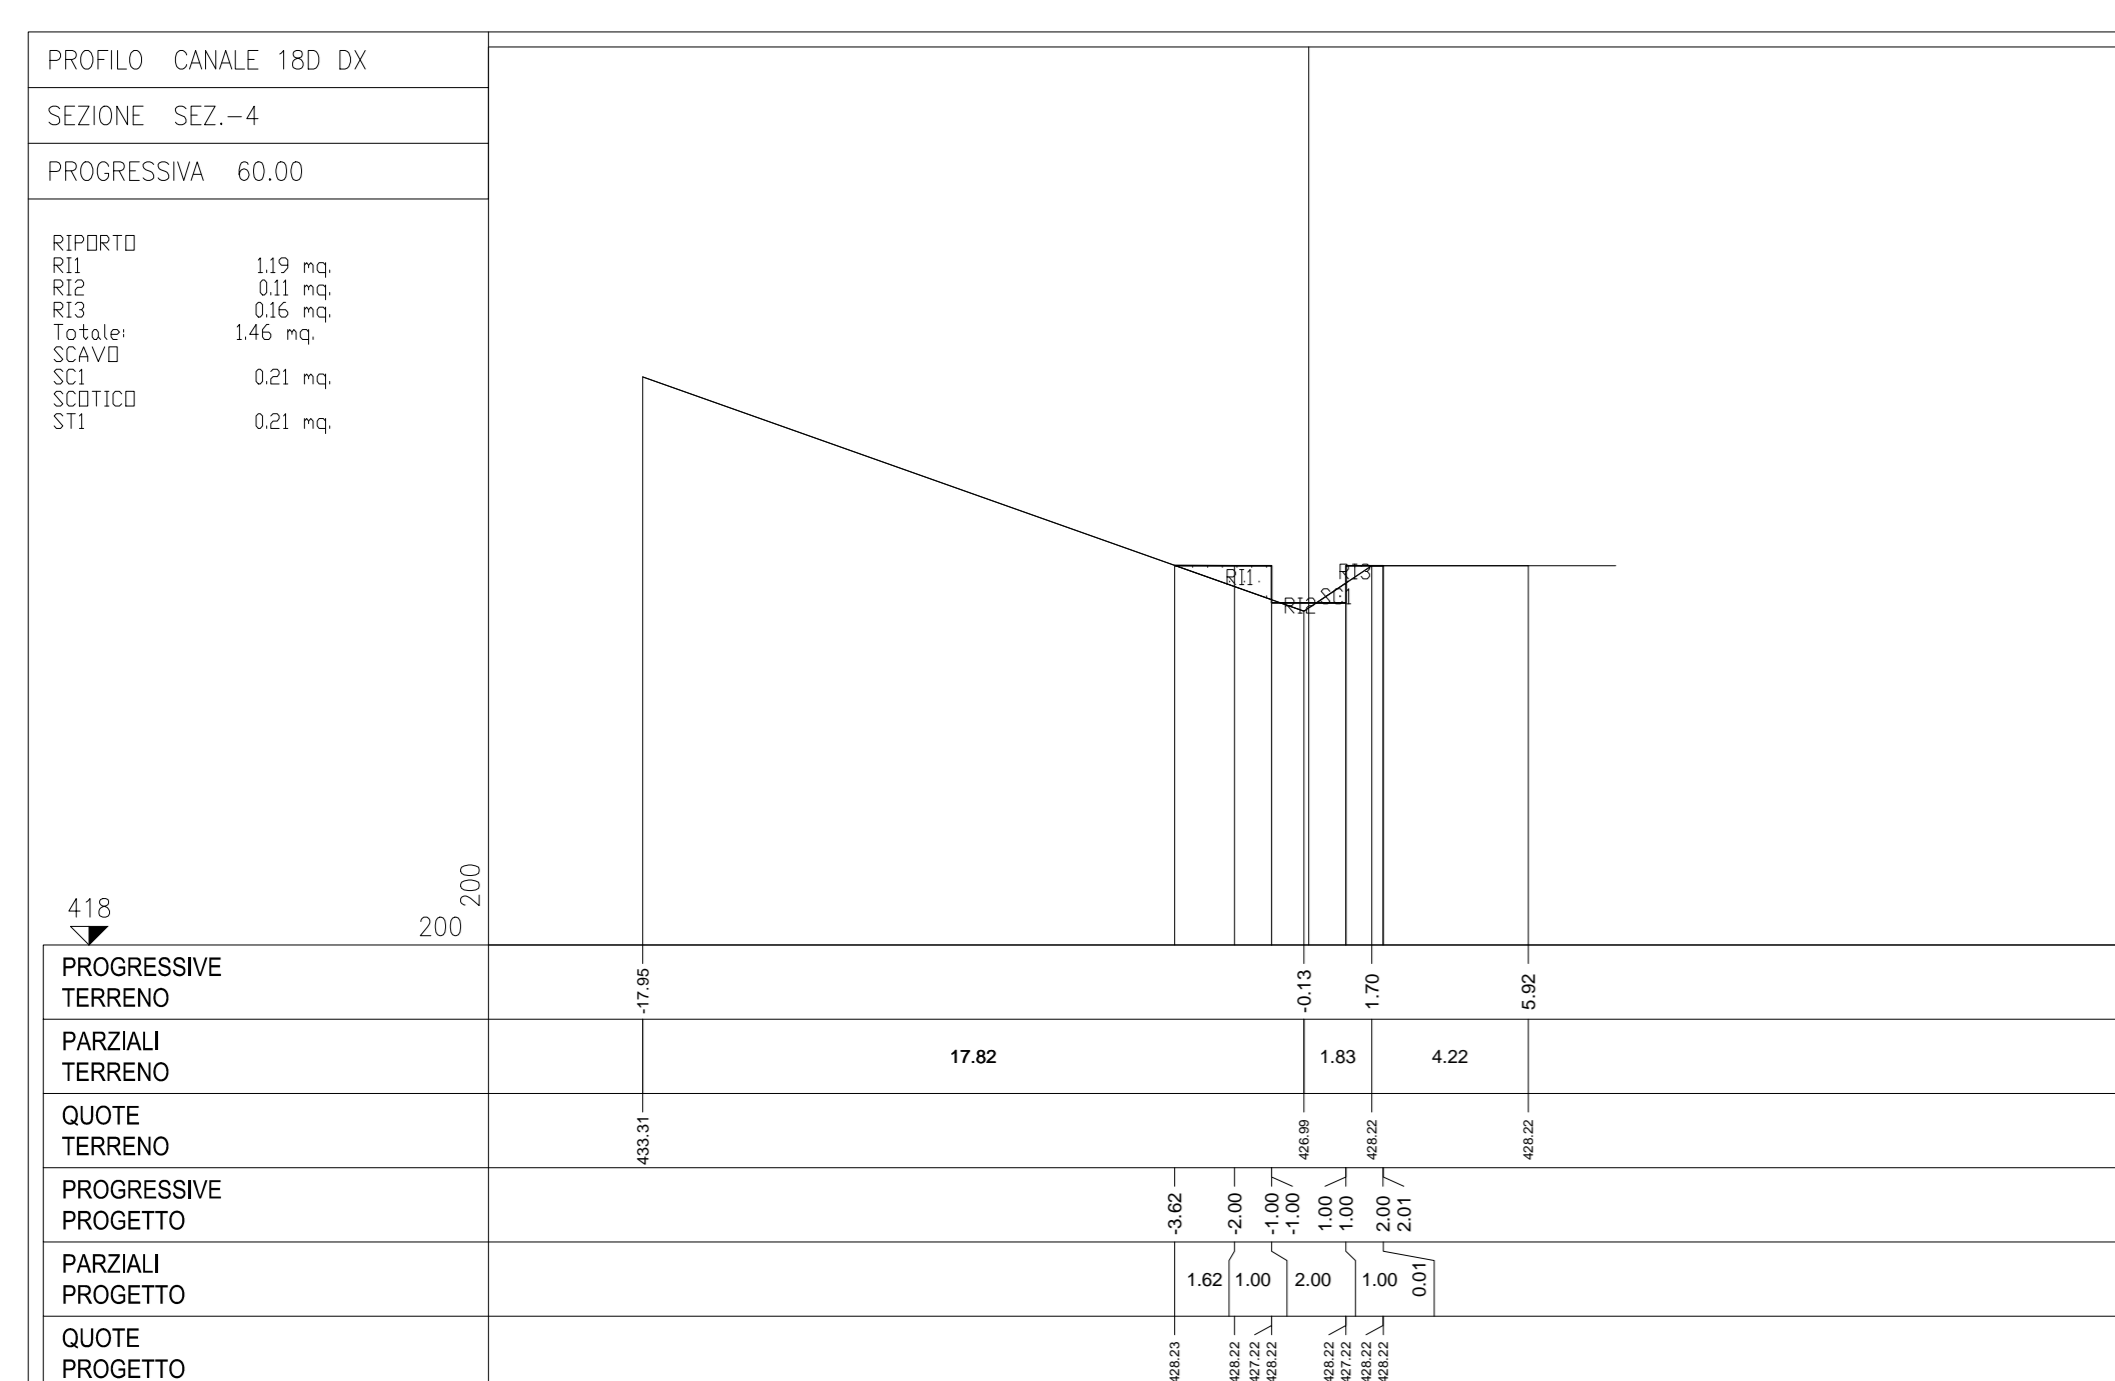
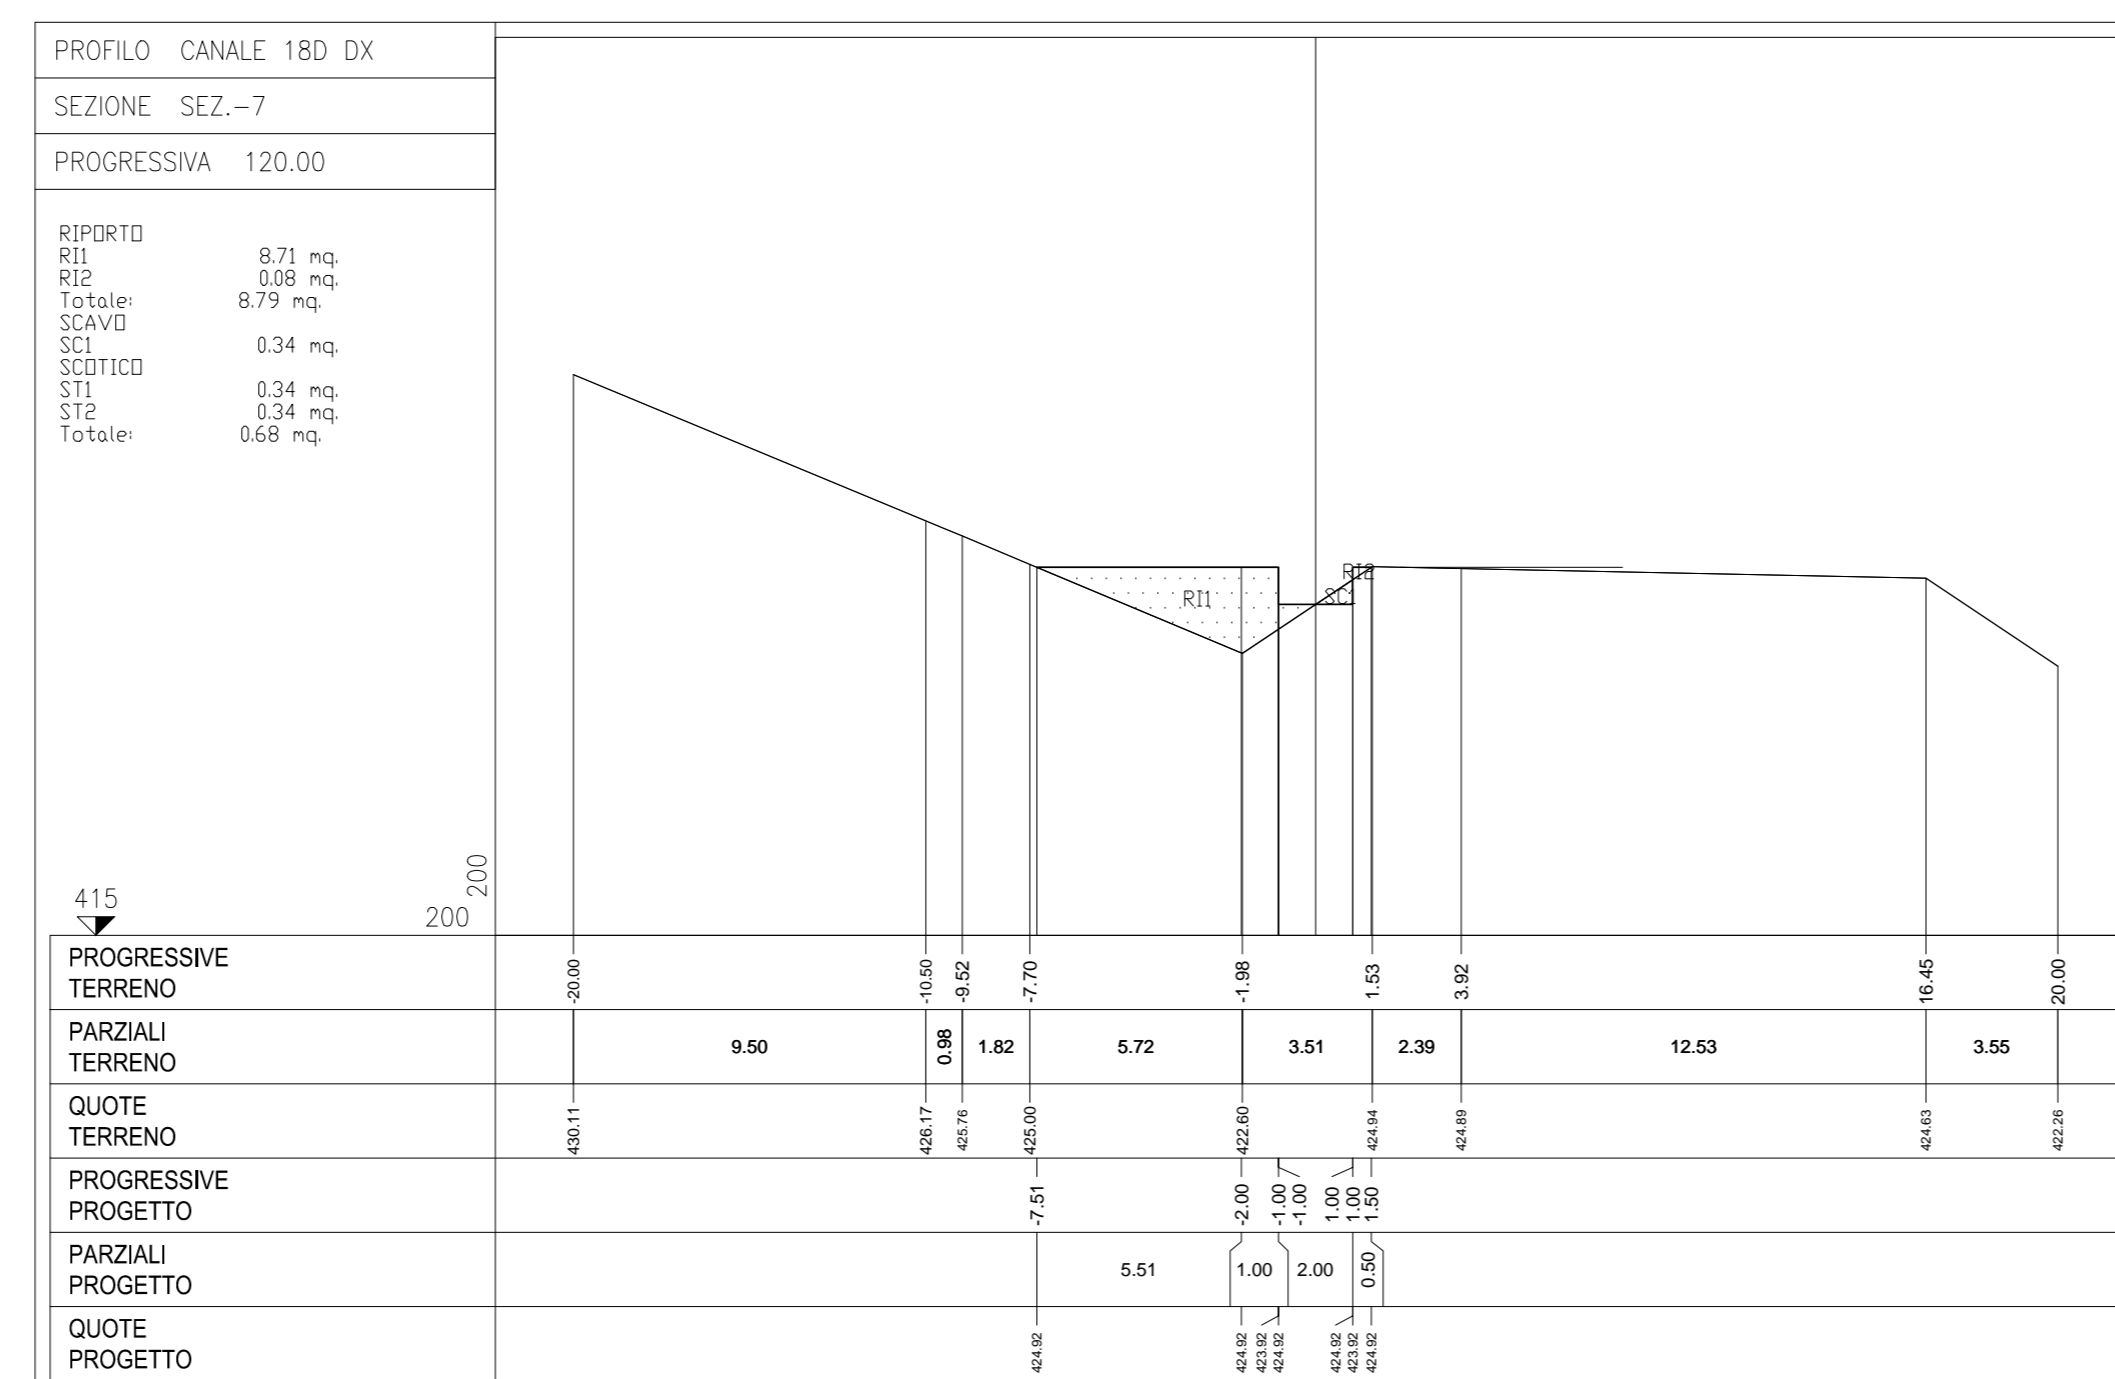
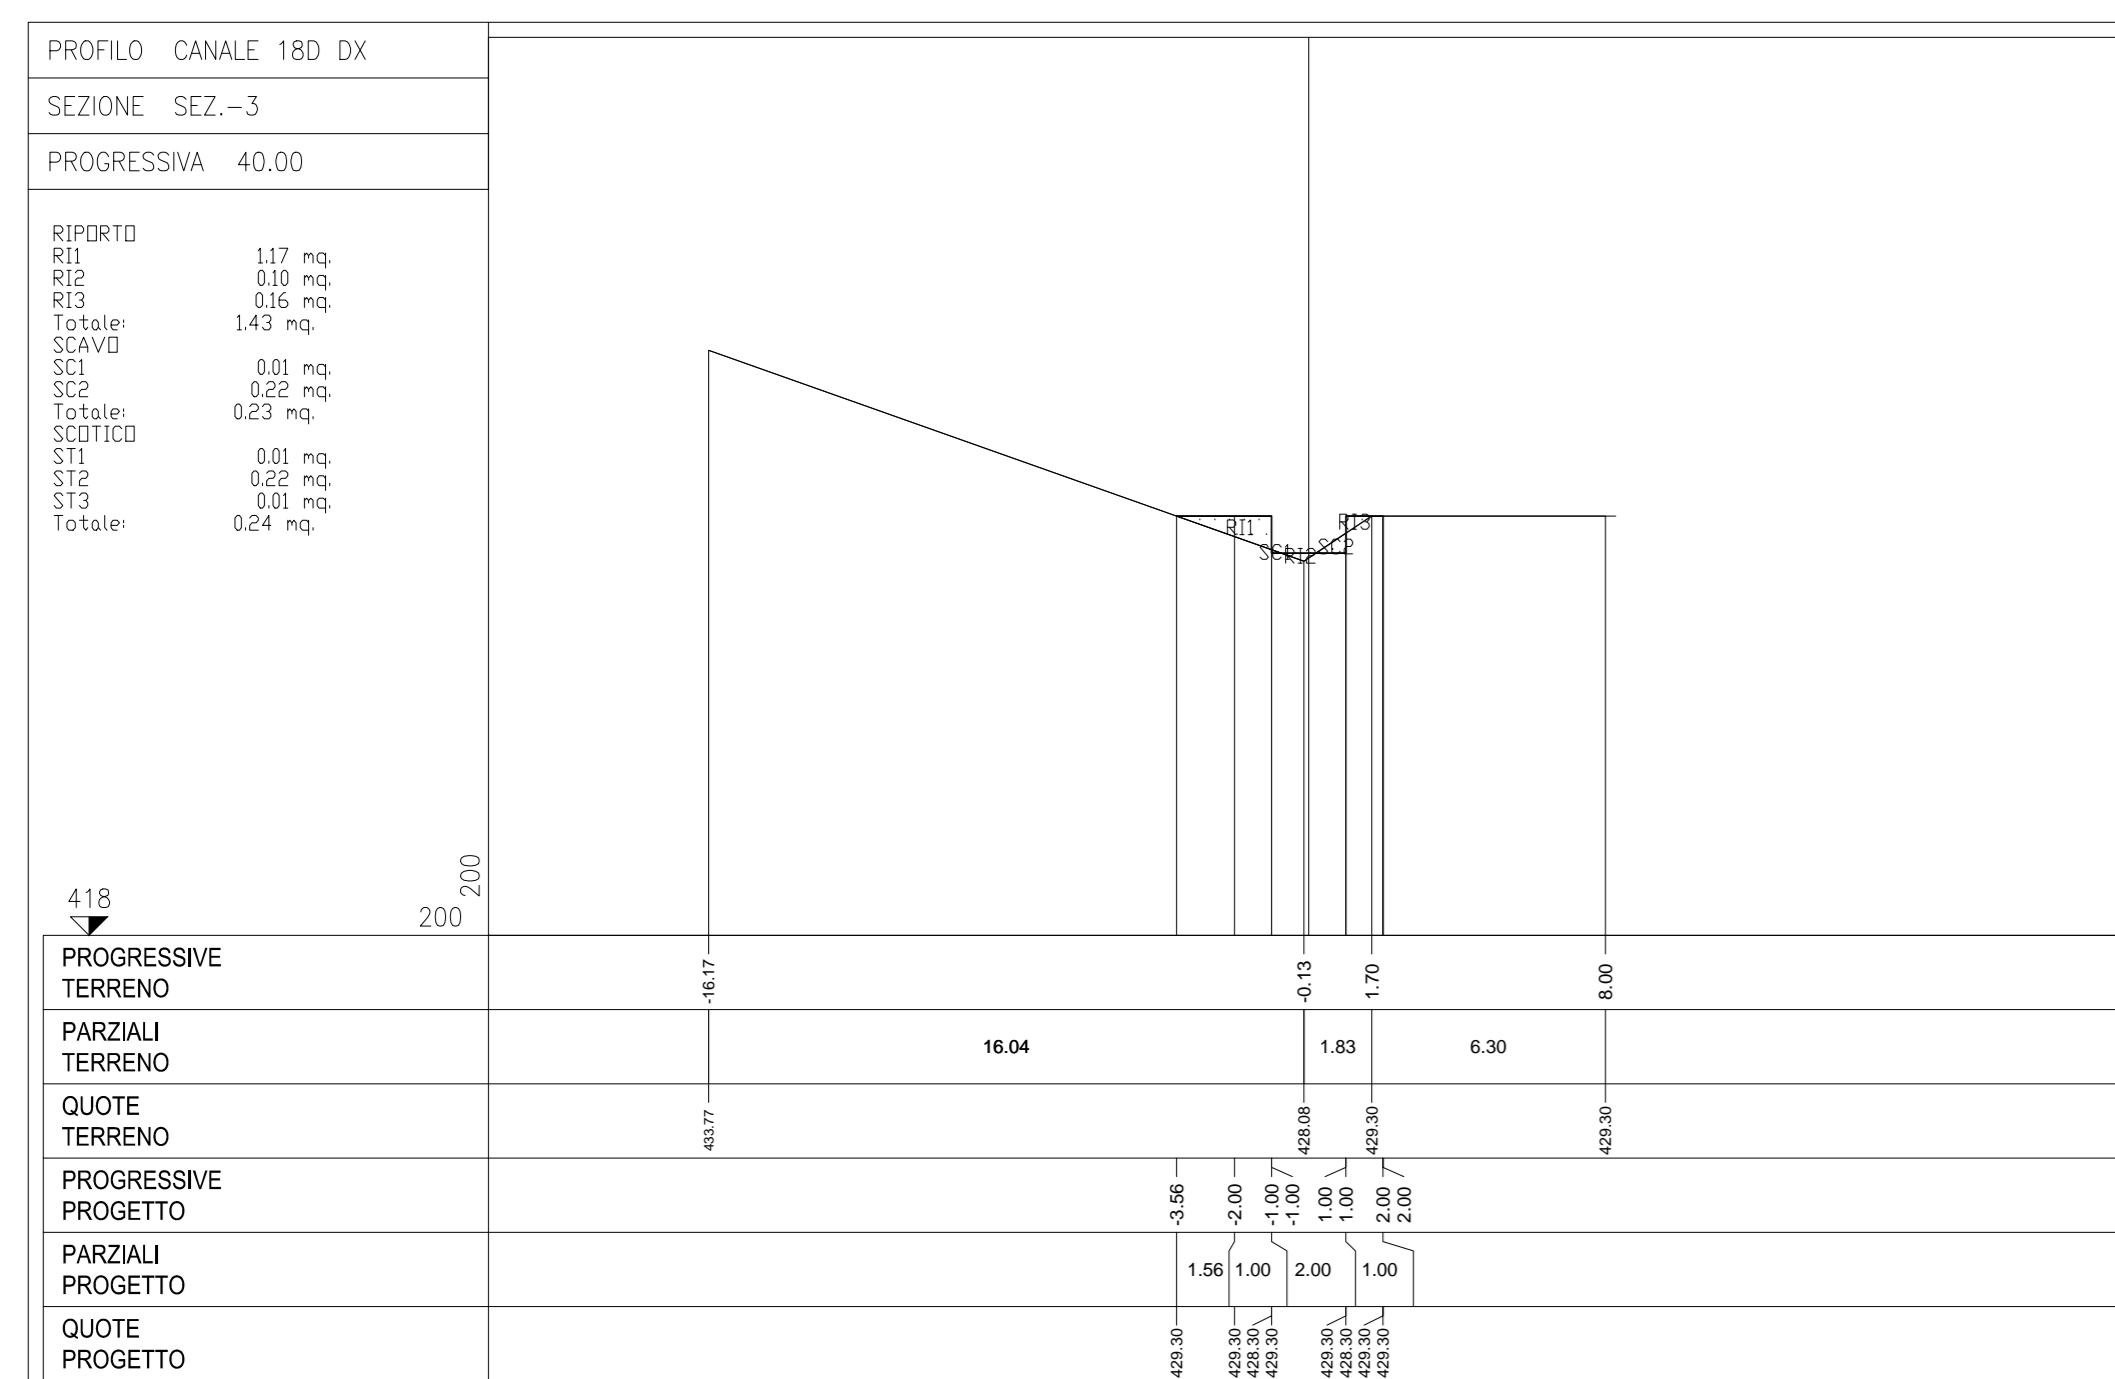
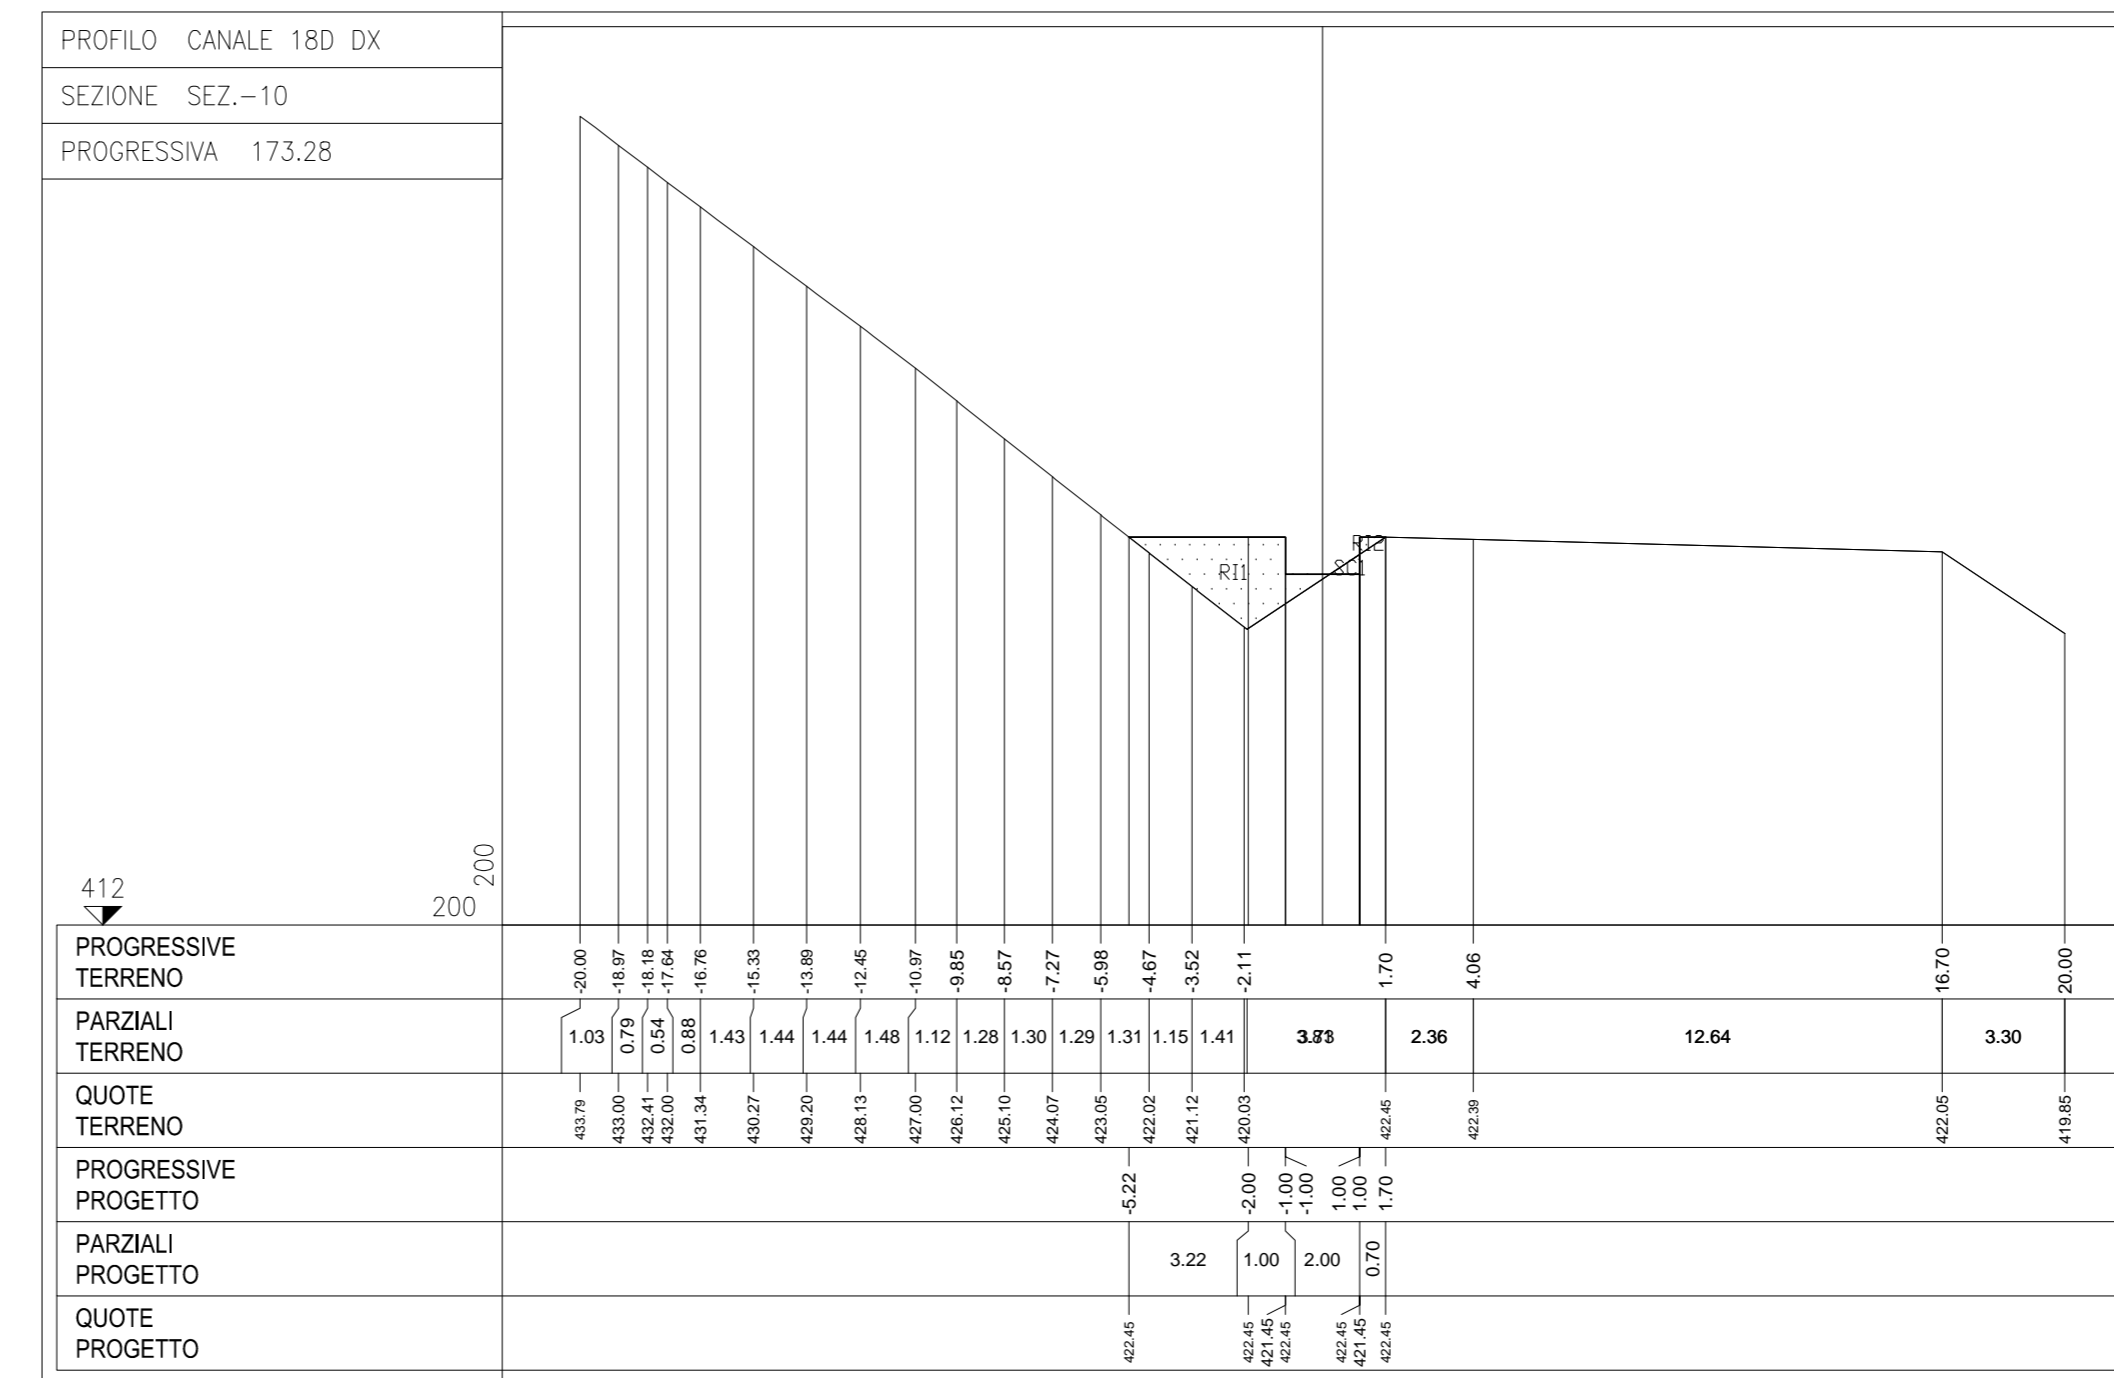
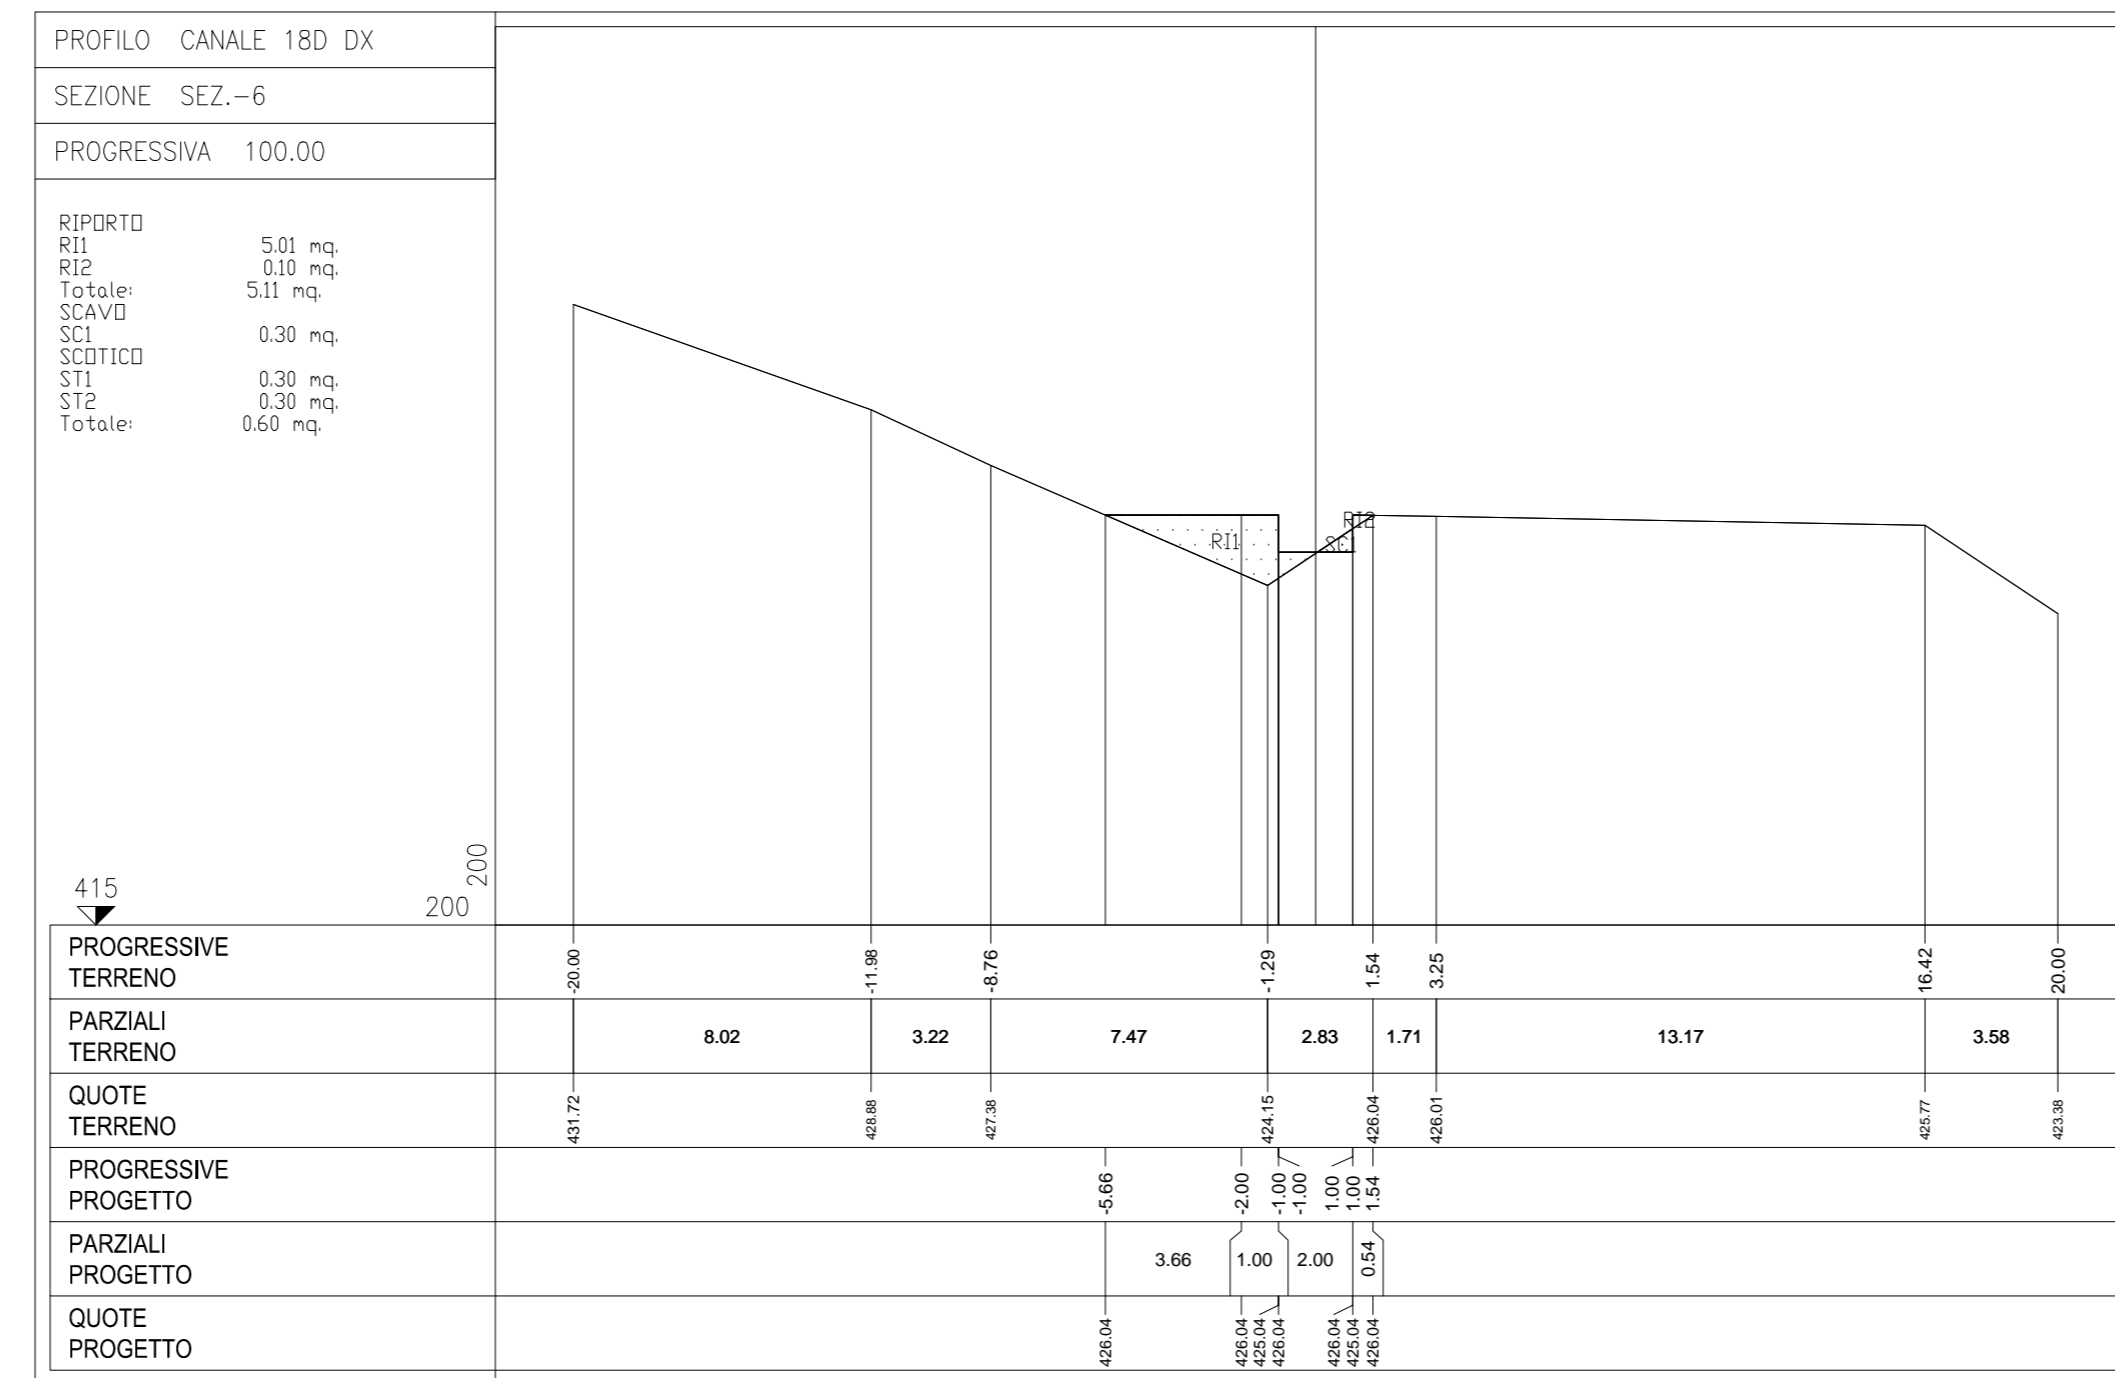
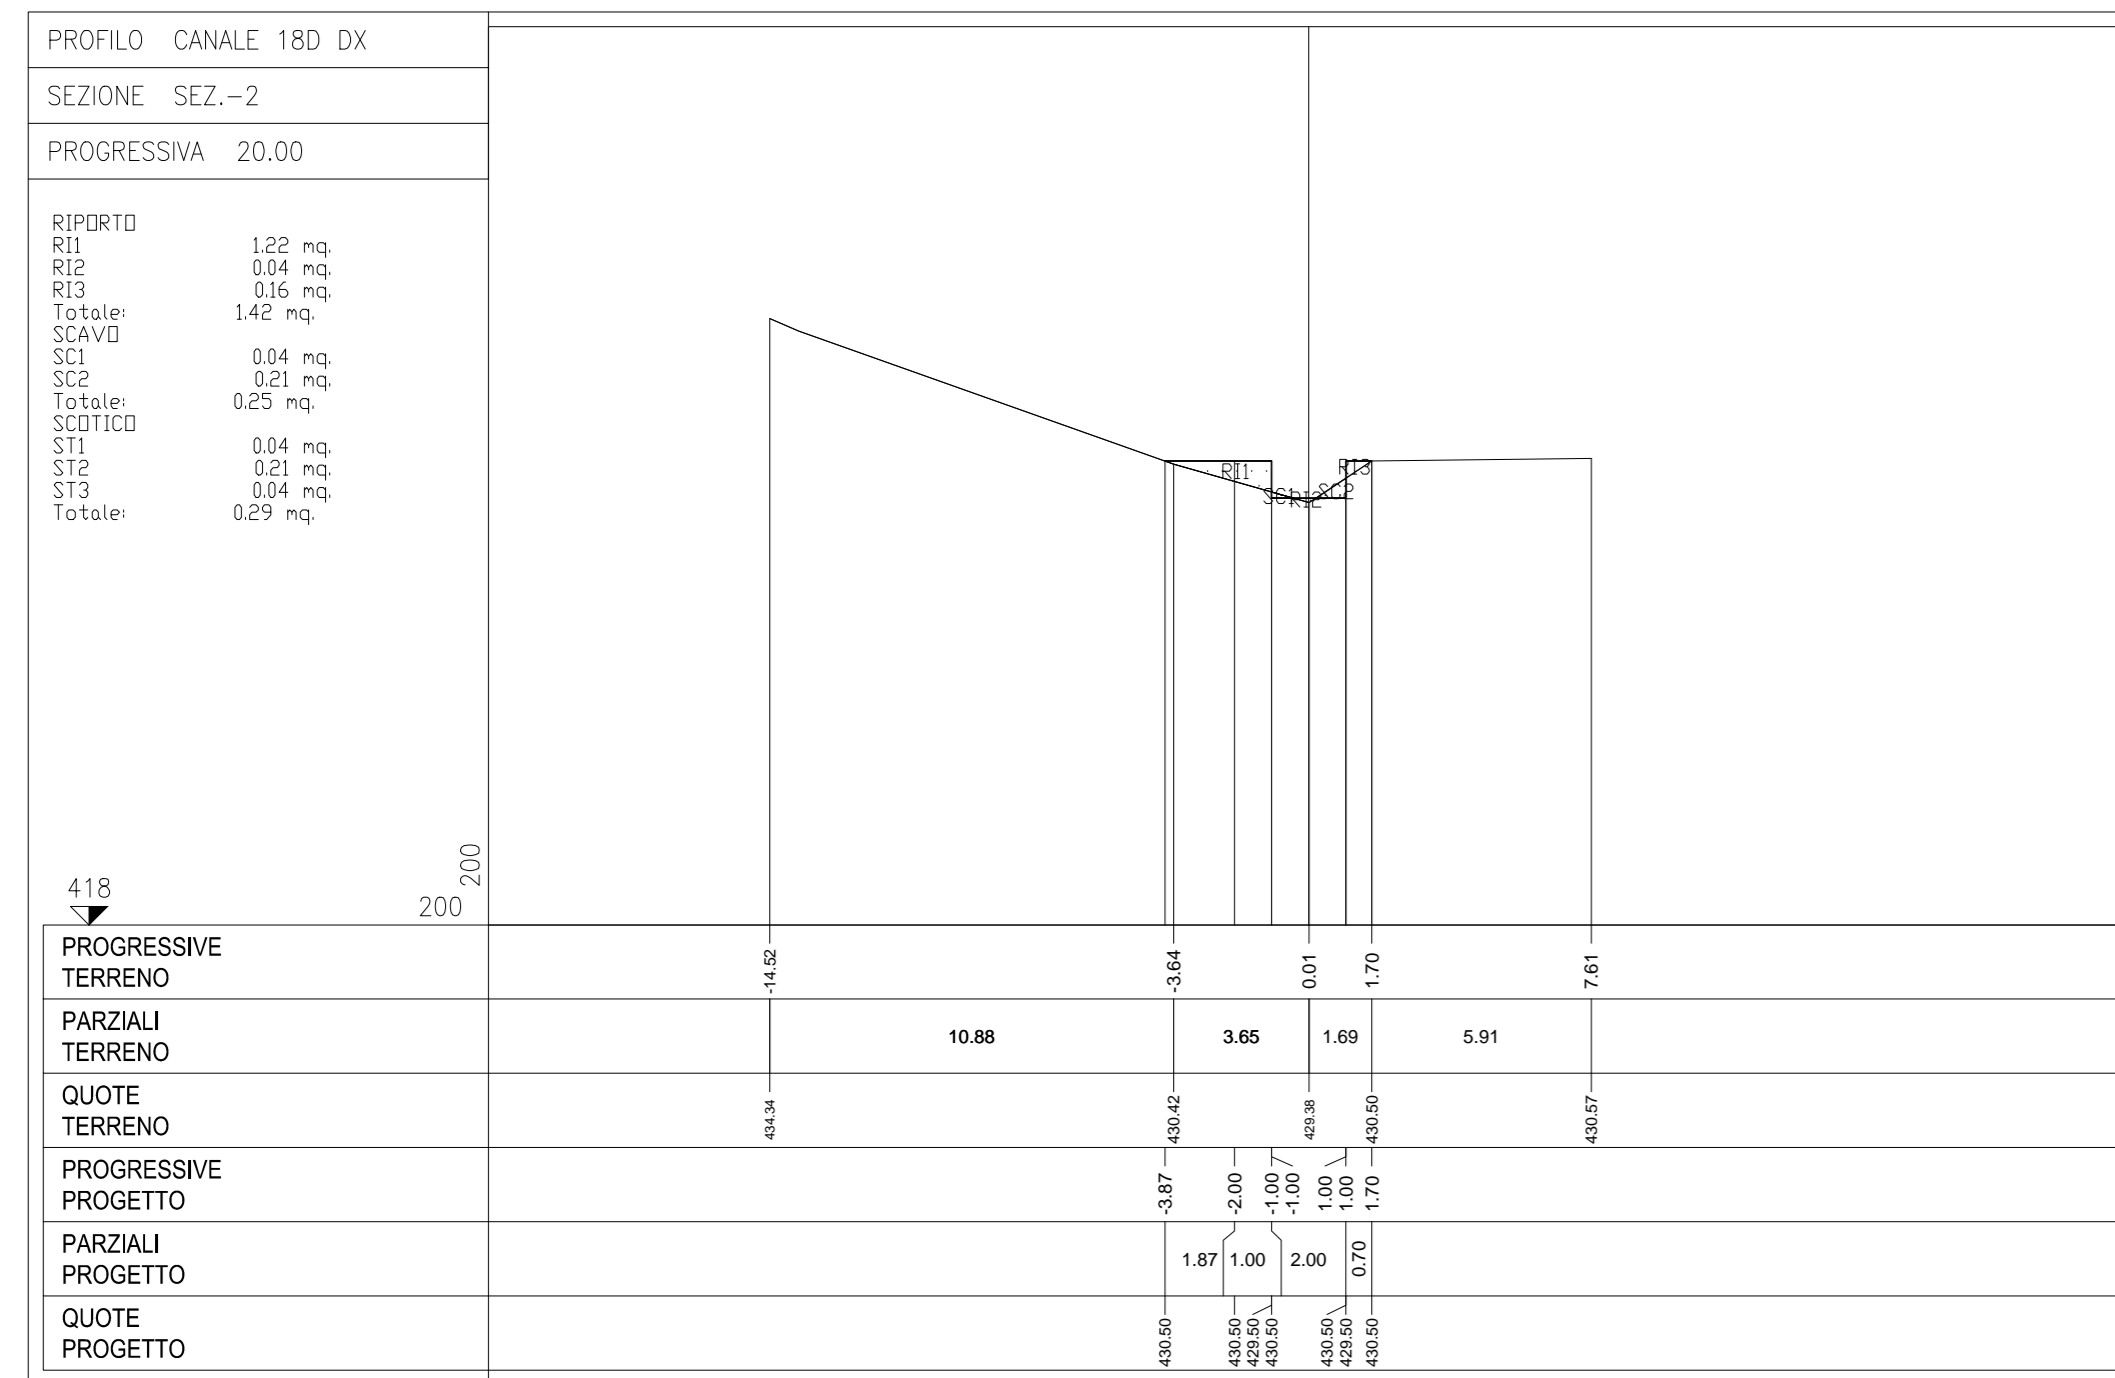
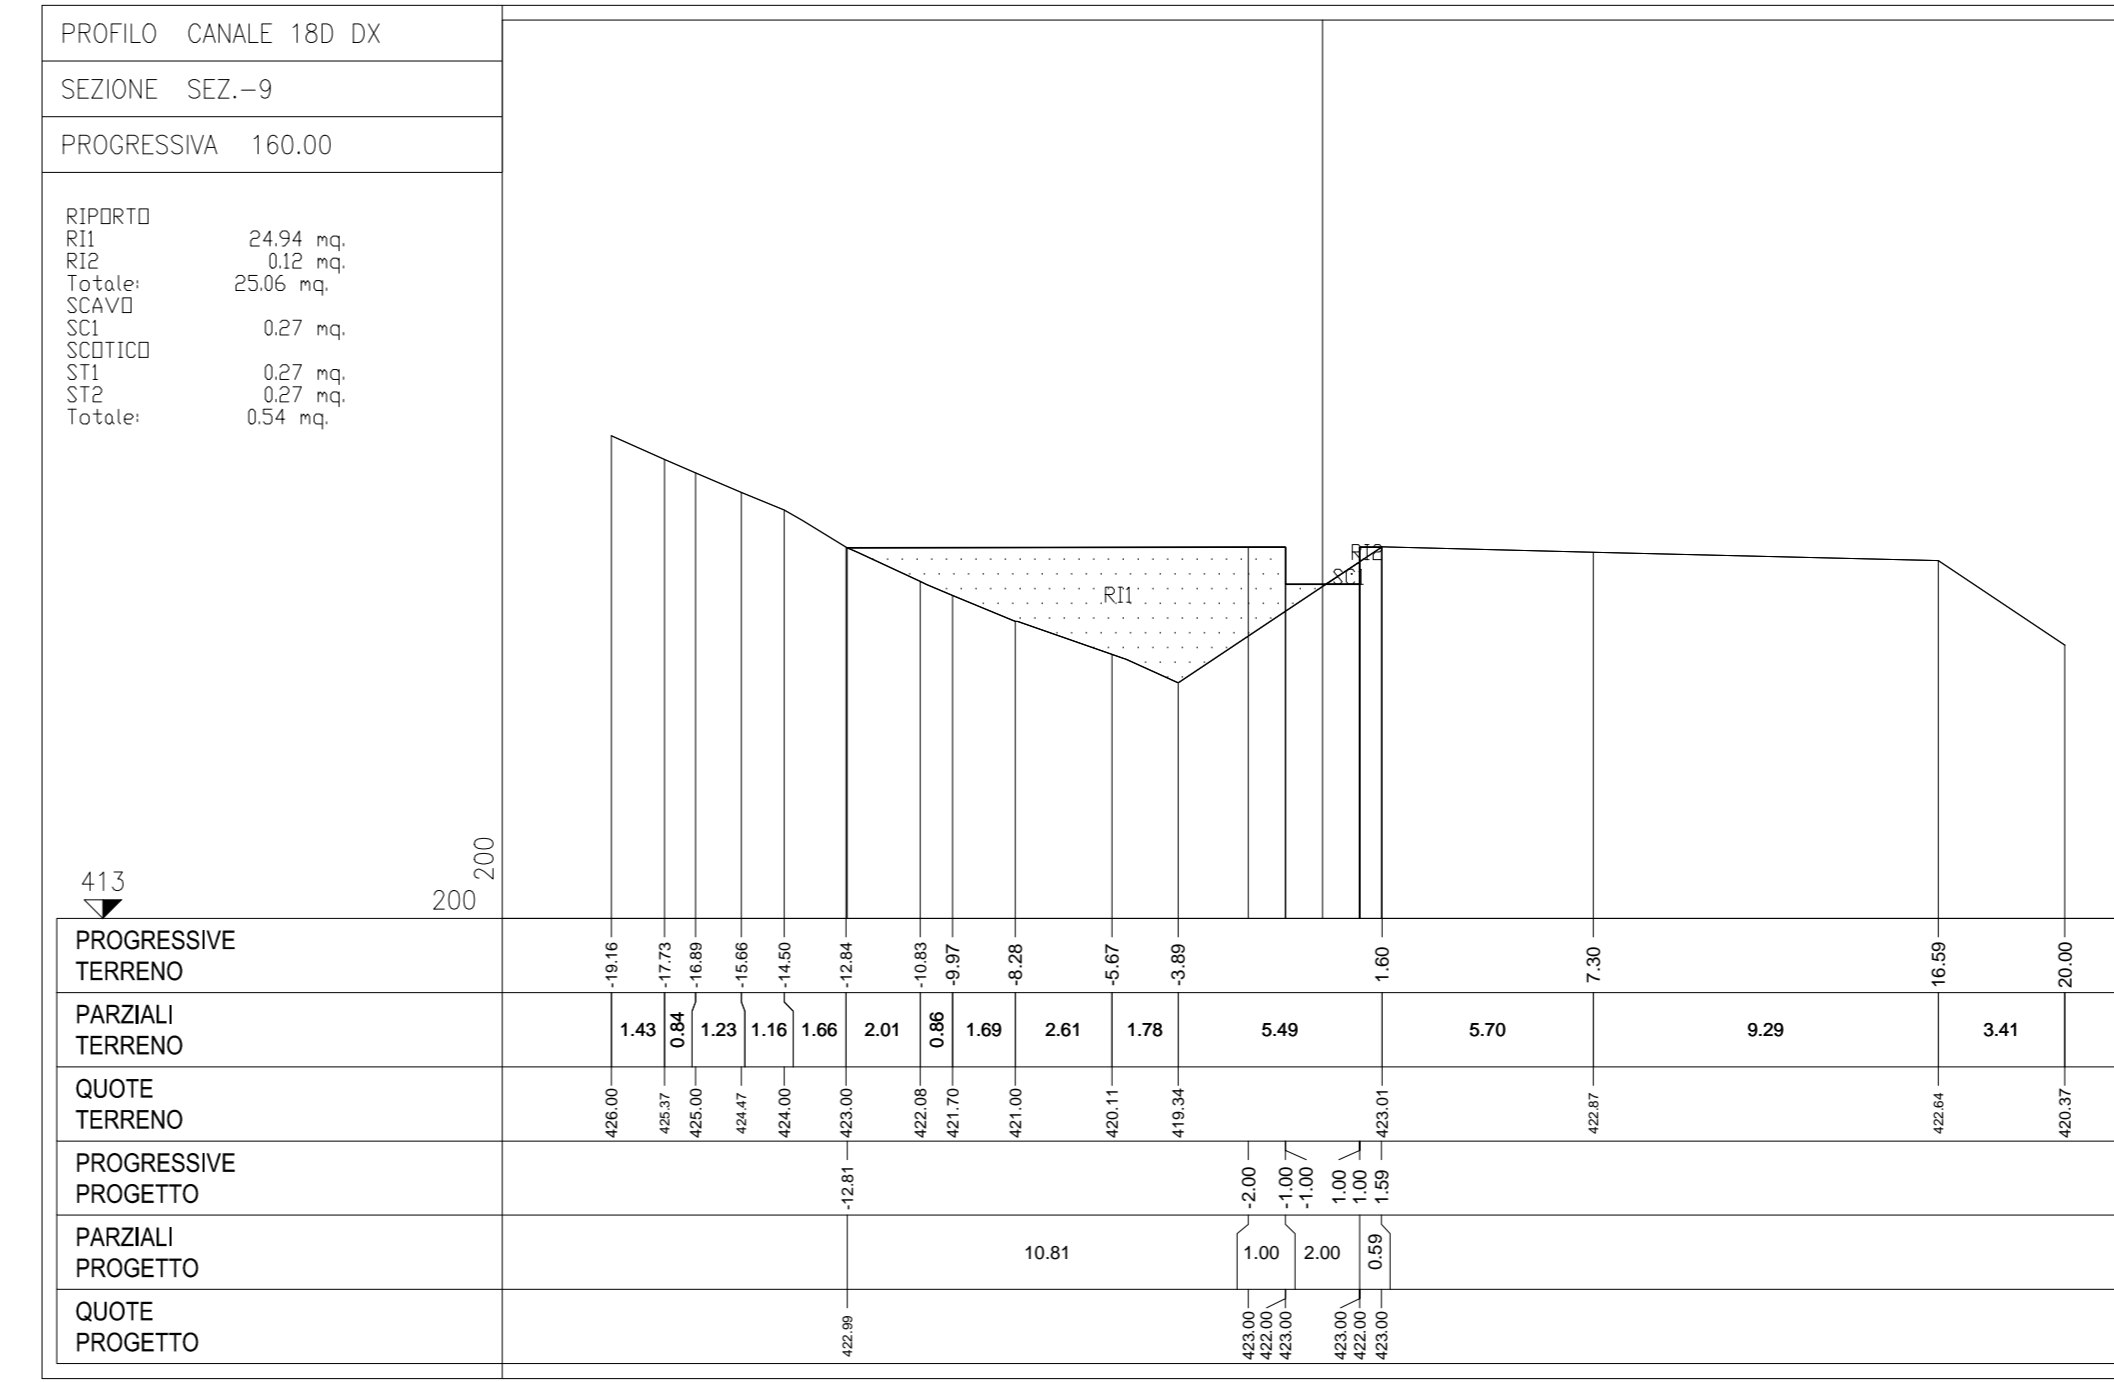
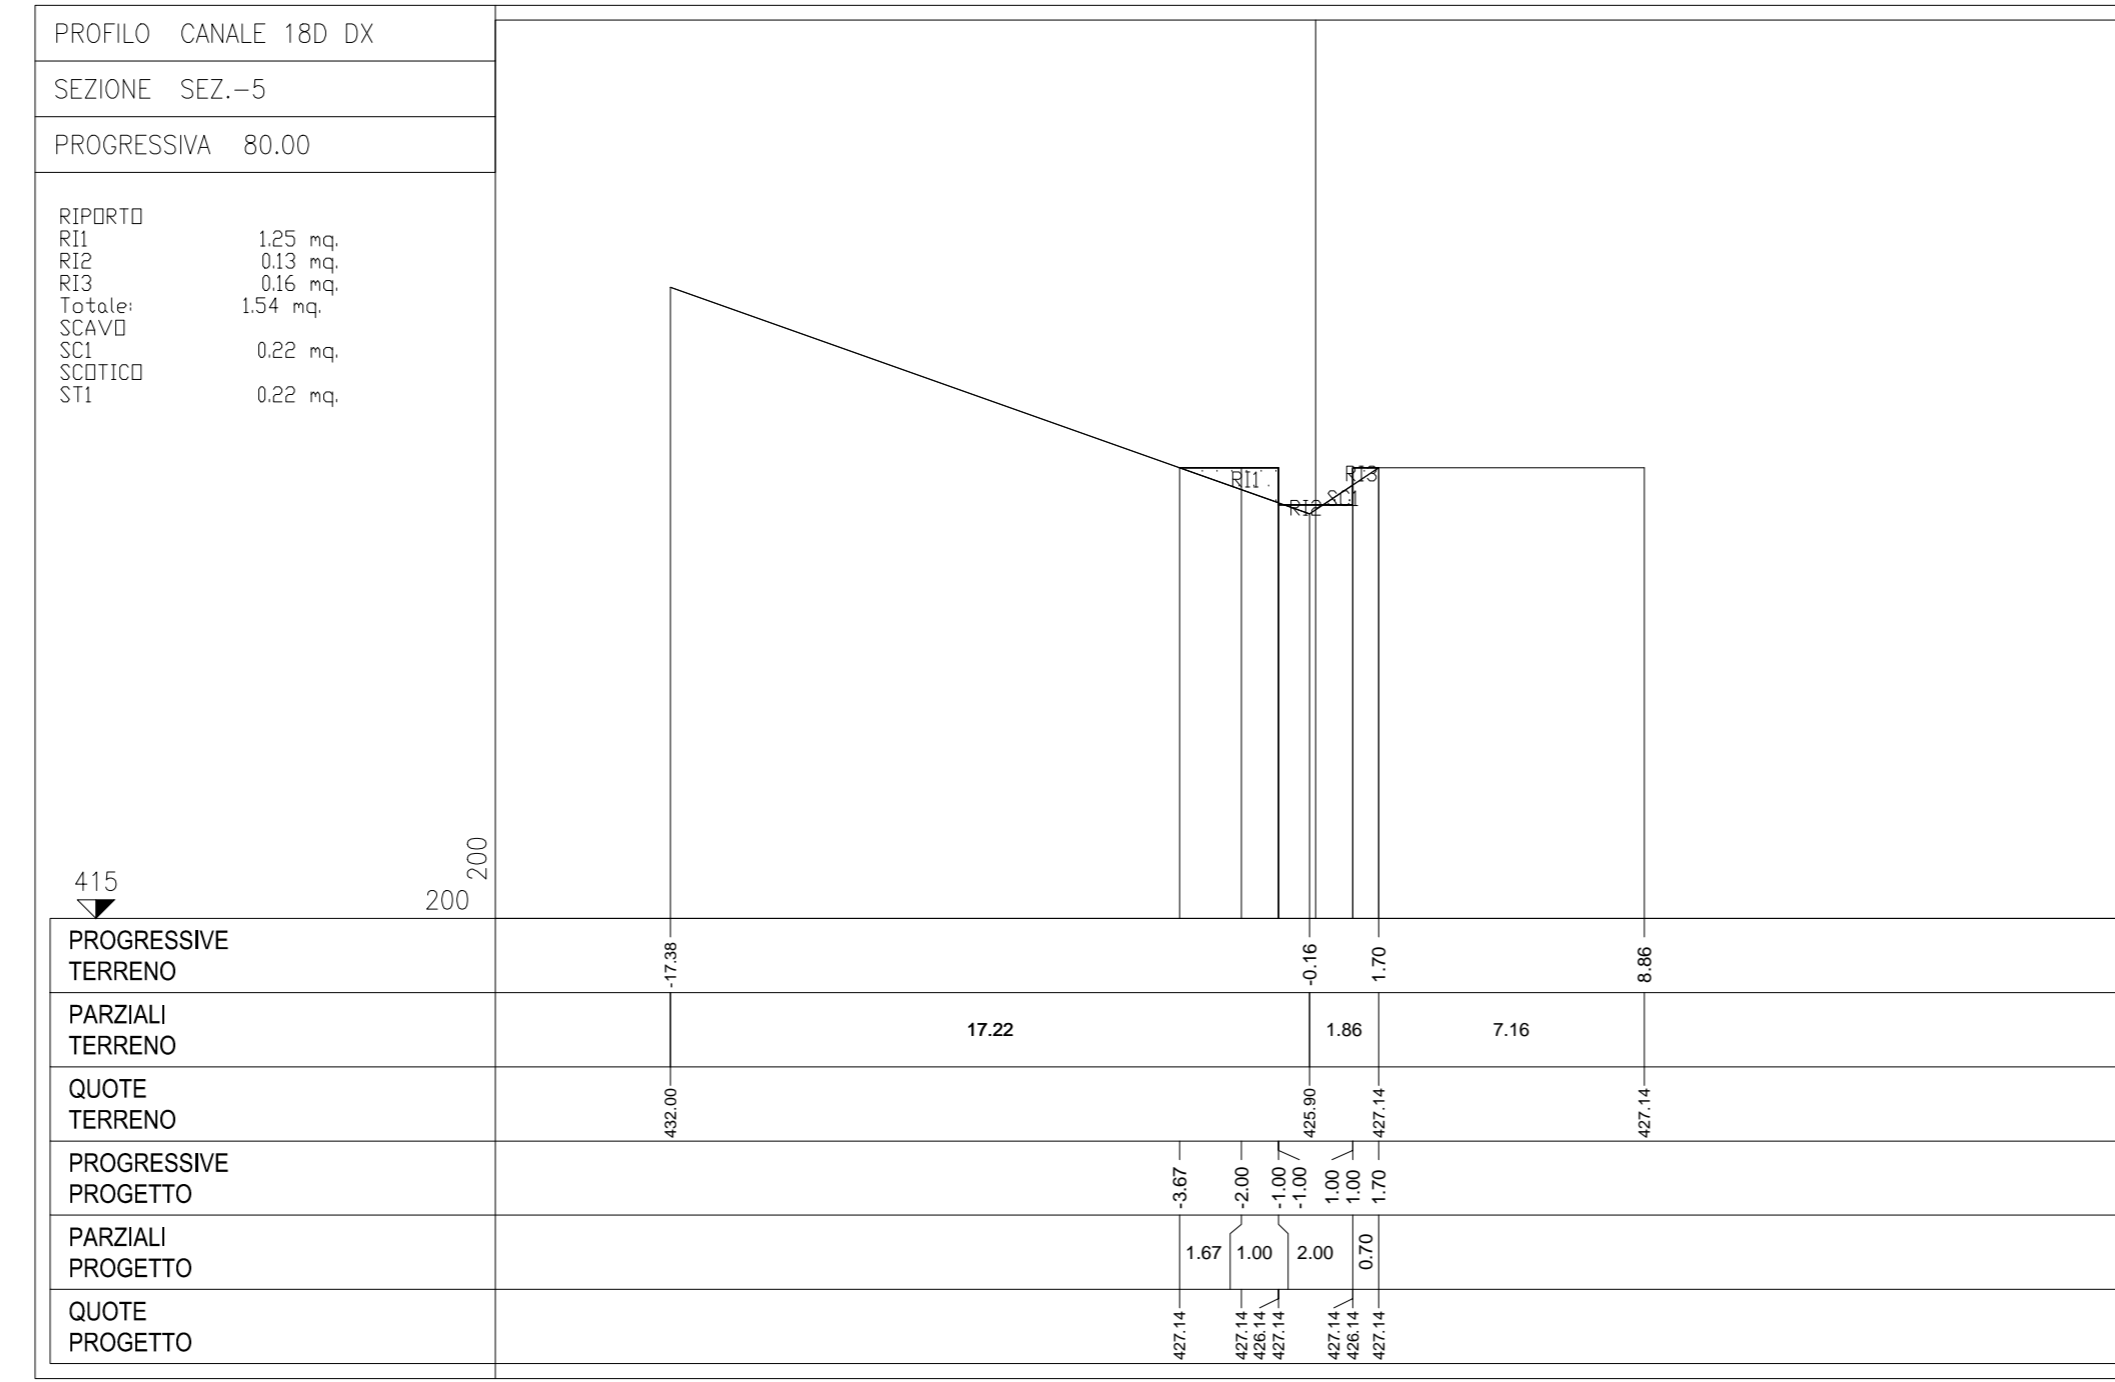


SEZIONI TRASVERSALI CANALE 18D DX
SCALA 1:200

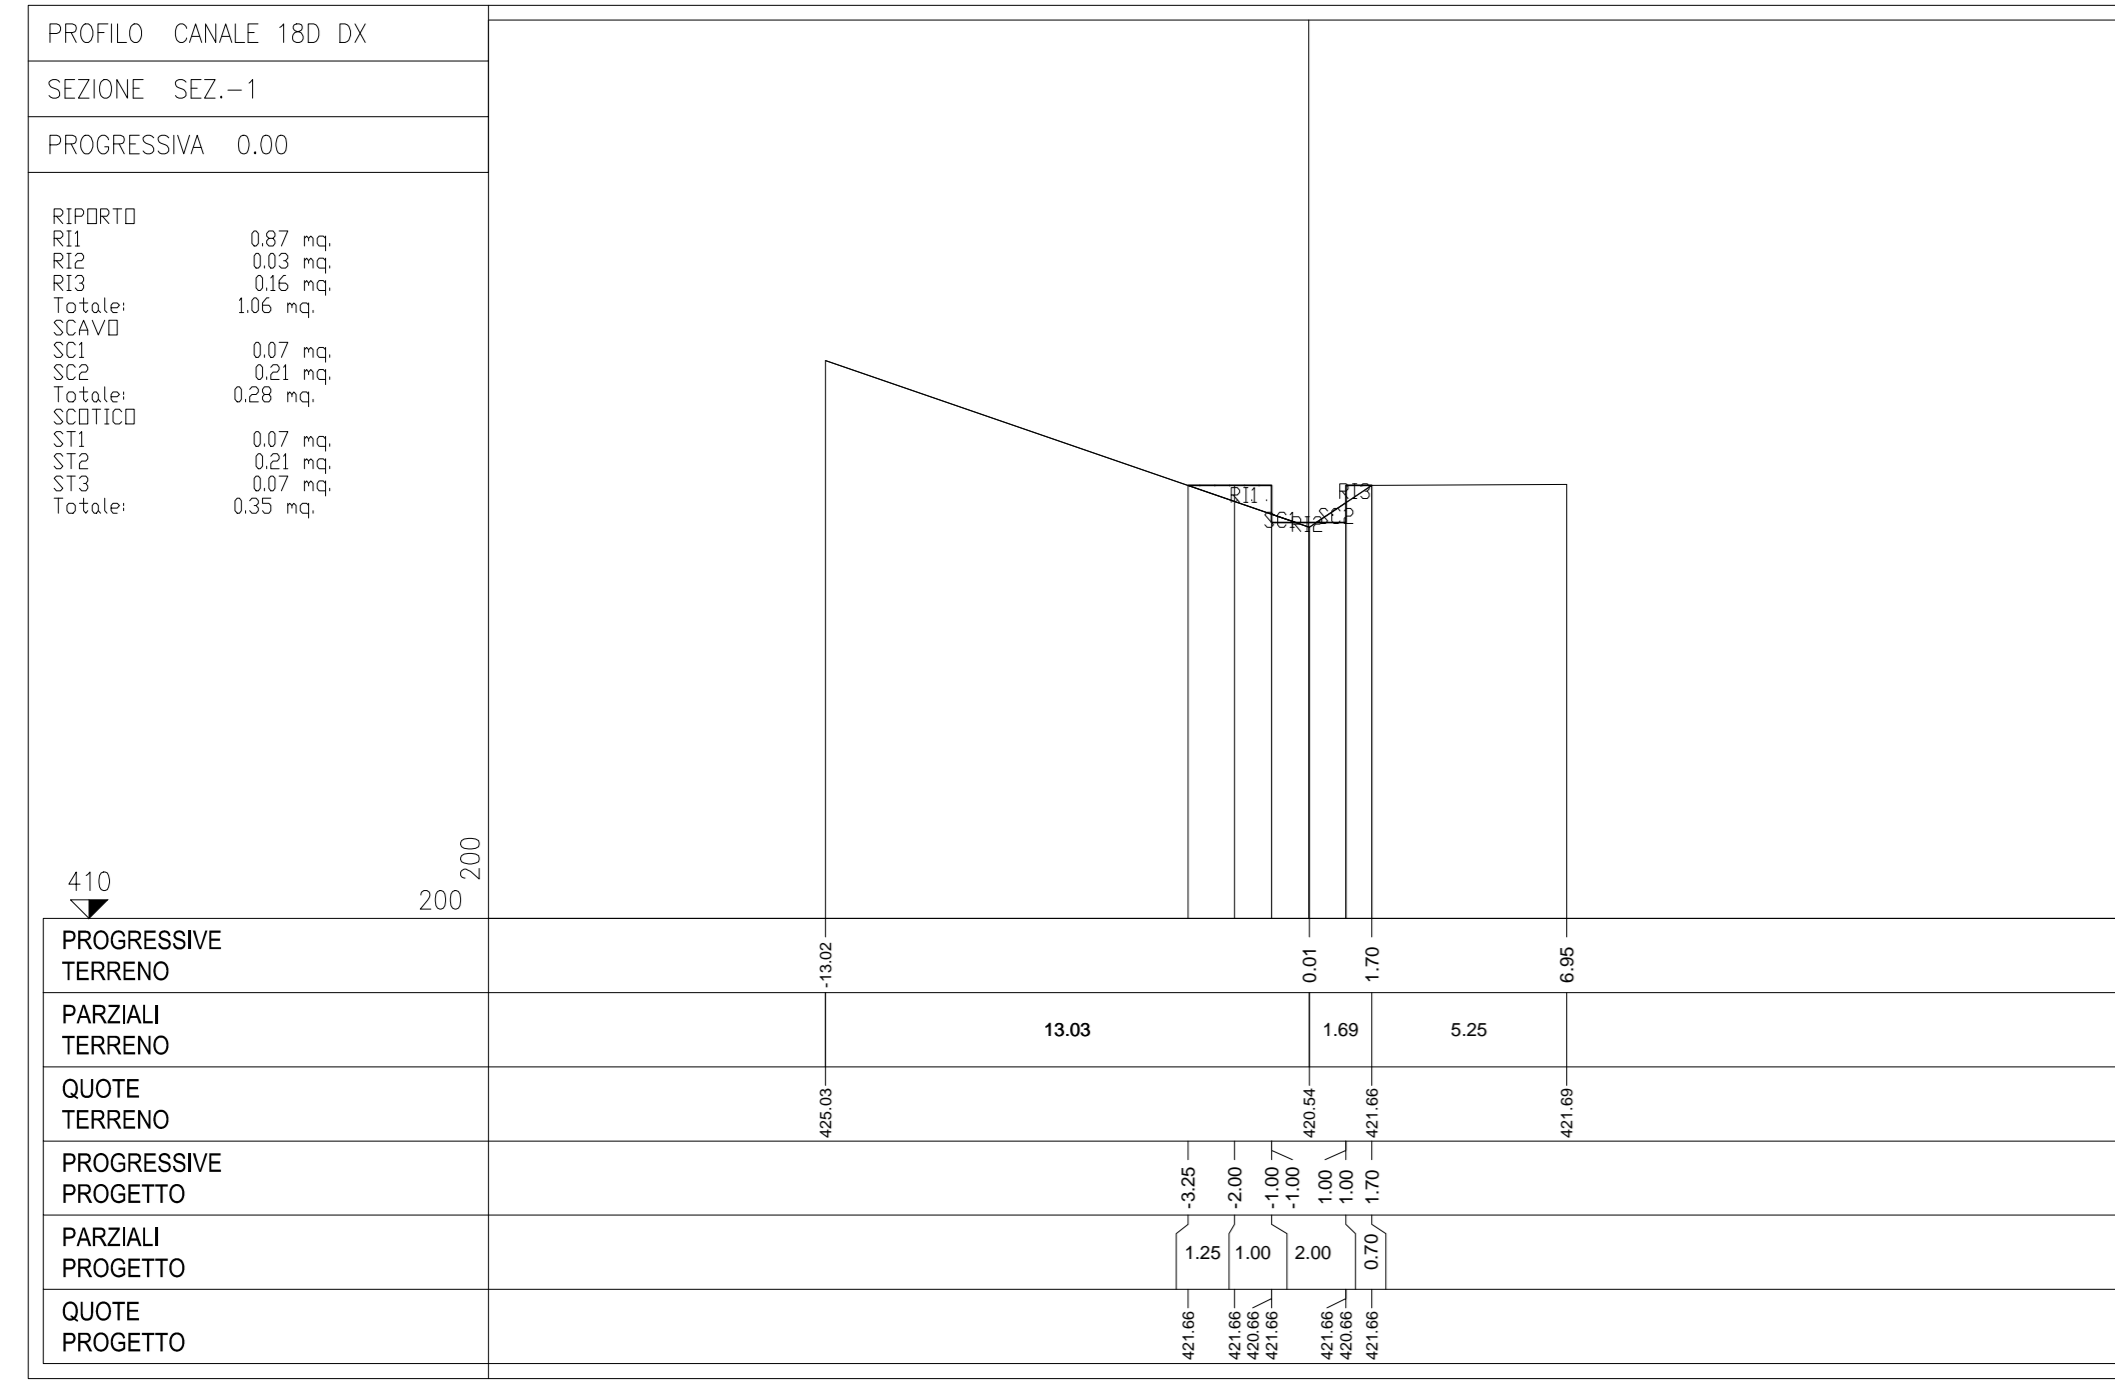

ANAS S.p.A.
Direzione Progettazione e Realizzazione Lavori

S.S. 38 - LOTTO 4: VARIANTE DI TIRANO DALLO SVINCOLO DI STAZIONA (COMPRESO) ALLO SVINCOLO DI LORETO (CON COLLEGAMENTO ALLA DOGANA DI POSCHIAVO)

S.S. 38 - LOTTO 4: NODO DI TIRANO - TRATTA "A" (SVINCOLO DI BIANZONE - SVINCOLO LA GANDA) E TRATTA "B" (SVINCOLO LA GANDA - CAMPONE IN TIRANO)

PROGETTO ESECUTIVO

| | | | |
|-----------------------------|------------------------------|---------------------------------|------------------------------|
| STUDIO CORONA | ING. RENATO DEL PRETE | ECOPLAN | EE |
| ING. VITOrio BIANCHI | ING. RENATO DEL PRETE | ING. NICOLA FERRARI | ING. GIANFRANCO MONTI |
| ING. TIZIANA VARRA | ING. VITOrio BIANCHI | ING. GIOVANNI ARGENTIERI | ING. GIUSEPPE RAMERI |

VISTO IL RESPONSABILE DEL PROCEDIMENTO: **Dot. Ing. Giancarlo LUONGO**

RESPONSABILE DELL'INTEGRAZIONE DELLE PREVISIONI STRUTTURATIVE: **Ing. Vito BAILETTI**

GEOLOGO: **ING. VITO BAILETTI**

IL COORDINATORE DELLA SICUREZZA IN FASE DI PROGETTAZIONE: **Ing. Giacomo RAMERI**

FB98

F - PROGETTO IDRAULICO
FB - RETICOLO IDROGRAFICO
SEZIONI - CANALE 18D SX, 18D DX - TAV. 2 DI 2

| | | | |
|-----------------|----------------------|-----------|--------------|
| CODICE PROGETTO | NOME FILE | REVISIONE | SCALA: |
| PROGETTO | FB98-T002DRS26_A.dwg | | |
| UV. PROG. | N. PROG. | | |
| M1324 | E 1801 | | |
| CODICE ELAB. | T001D021DRS255 | | |
| | A | | 1:200 |

| | | | | |
|----------|-------------|--------------|------------------------|------------------------|
| C | | | | |
| B | | | | |
| A | EMISSIONE | GENNAIO 2018 | ING. GEORGIA INGEGNERI | ING. FABRIZIO BAILETTI |
| REV. | DESCRIZIONE | DATA | REDATTO | VERIFICATO |
| | | | | ING. VALERIO BAILETTI |