
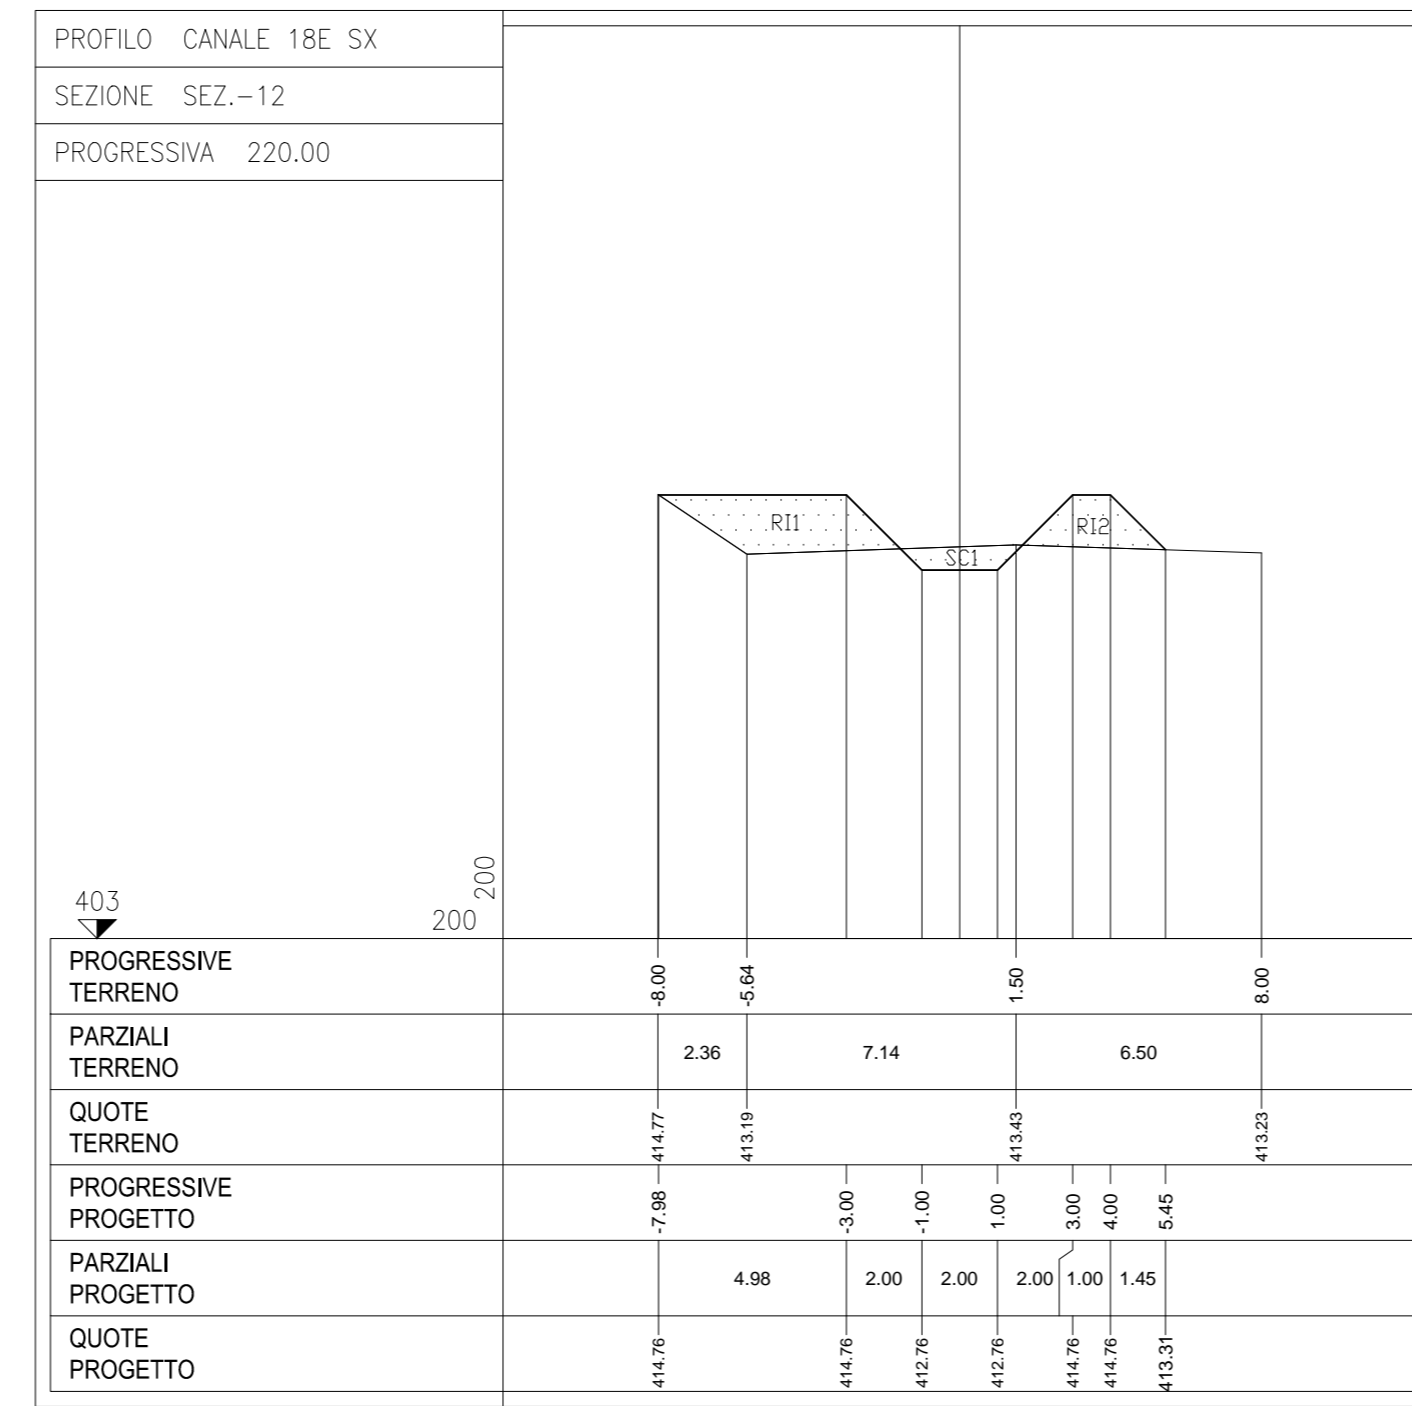
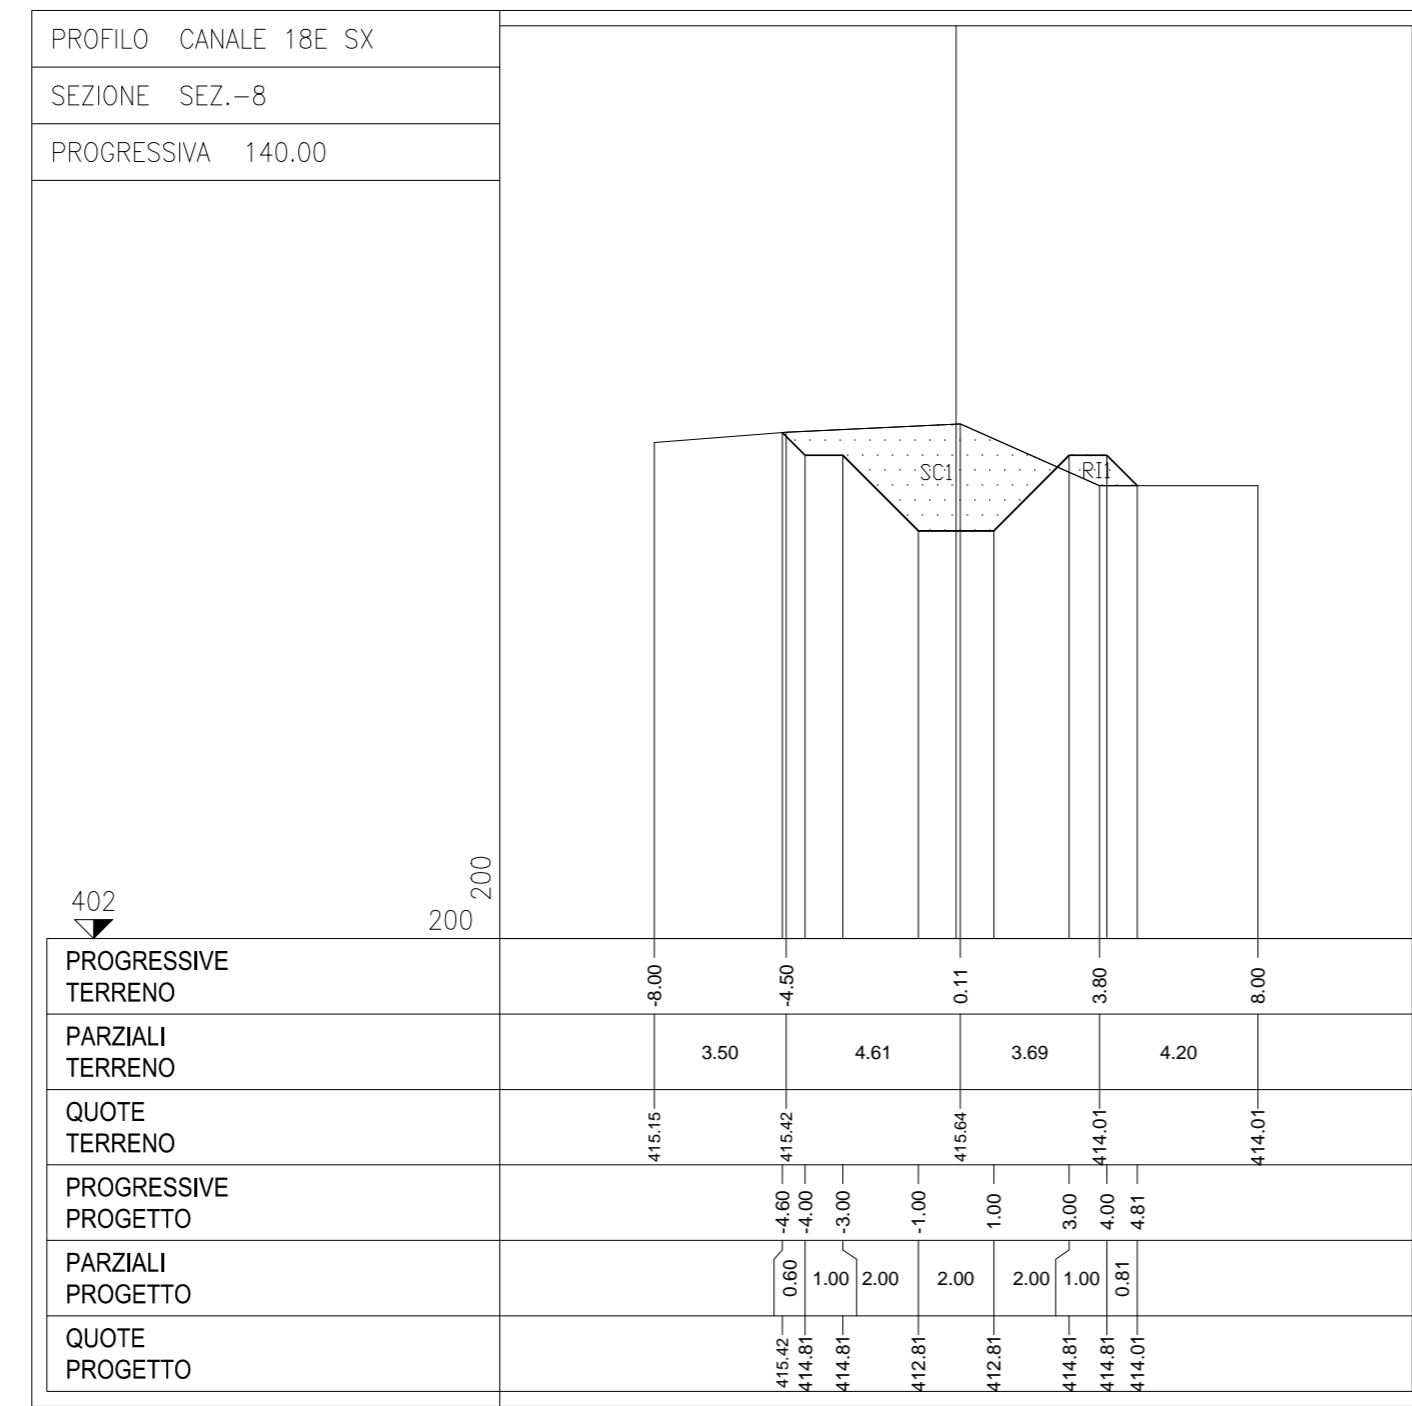
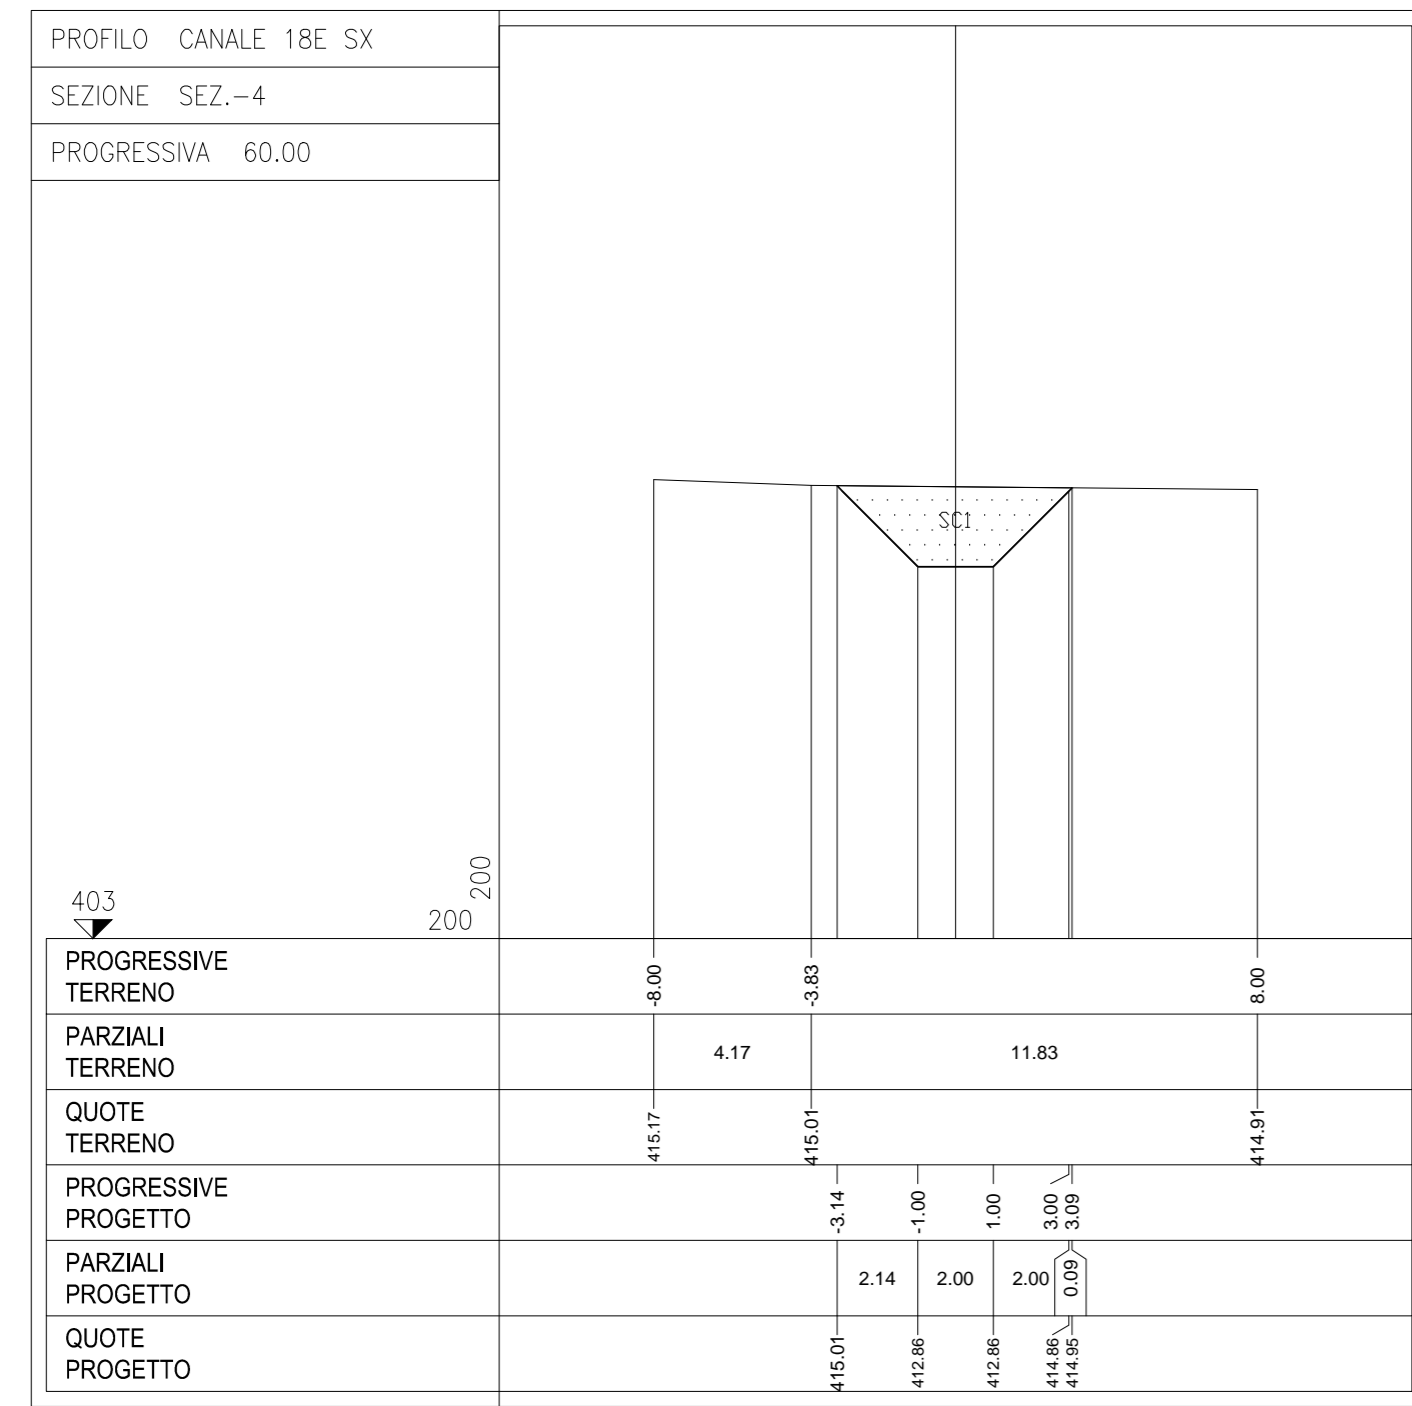
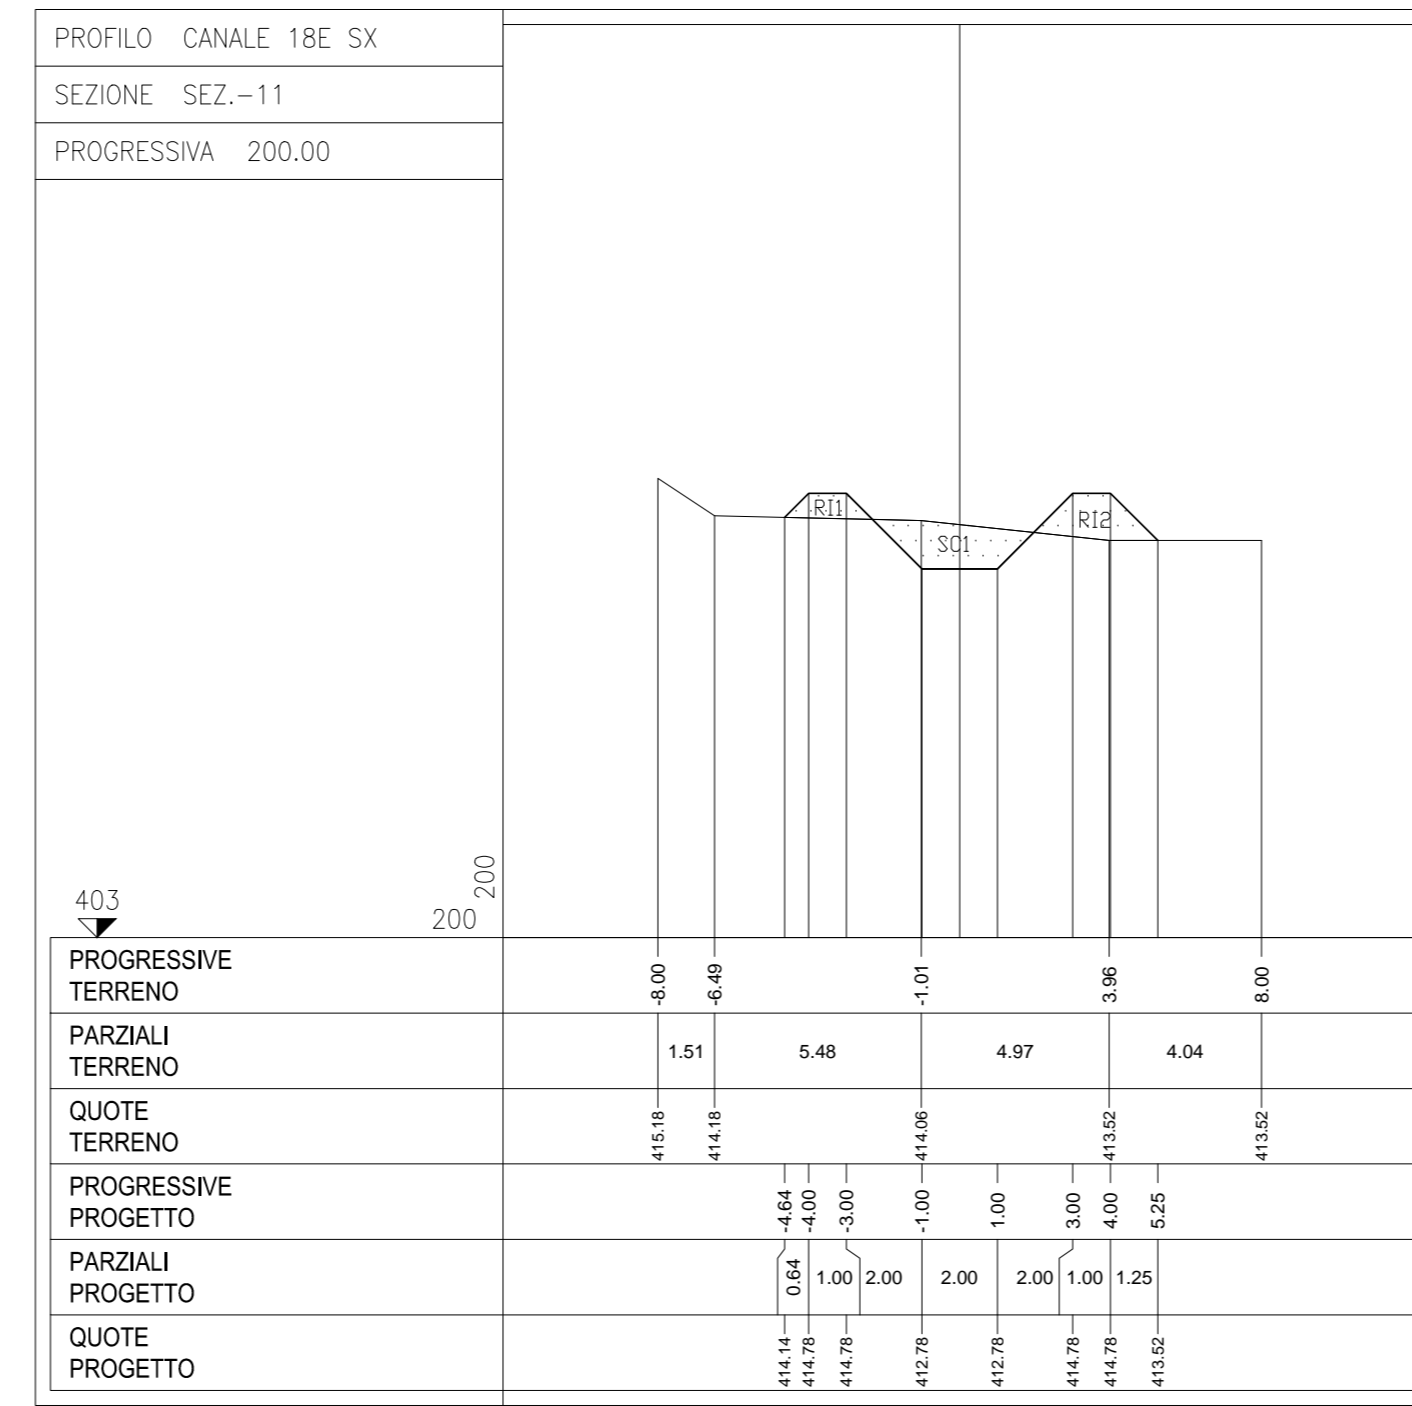
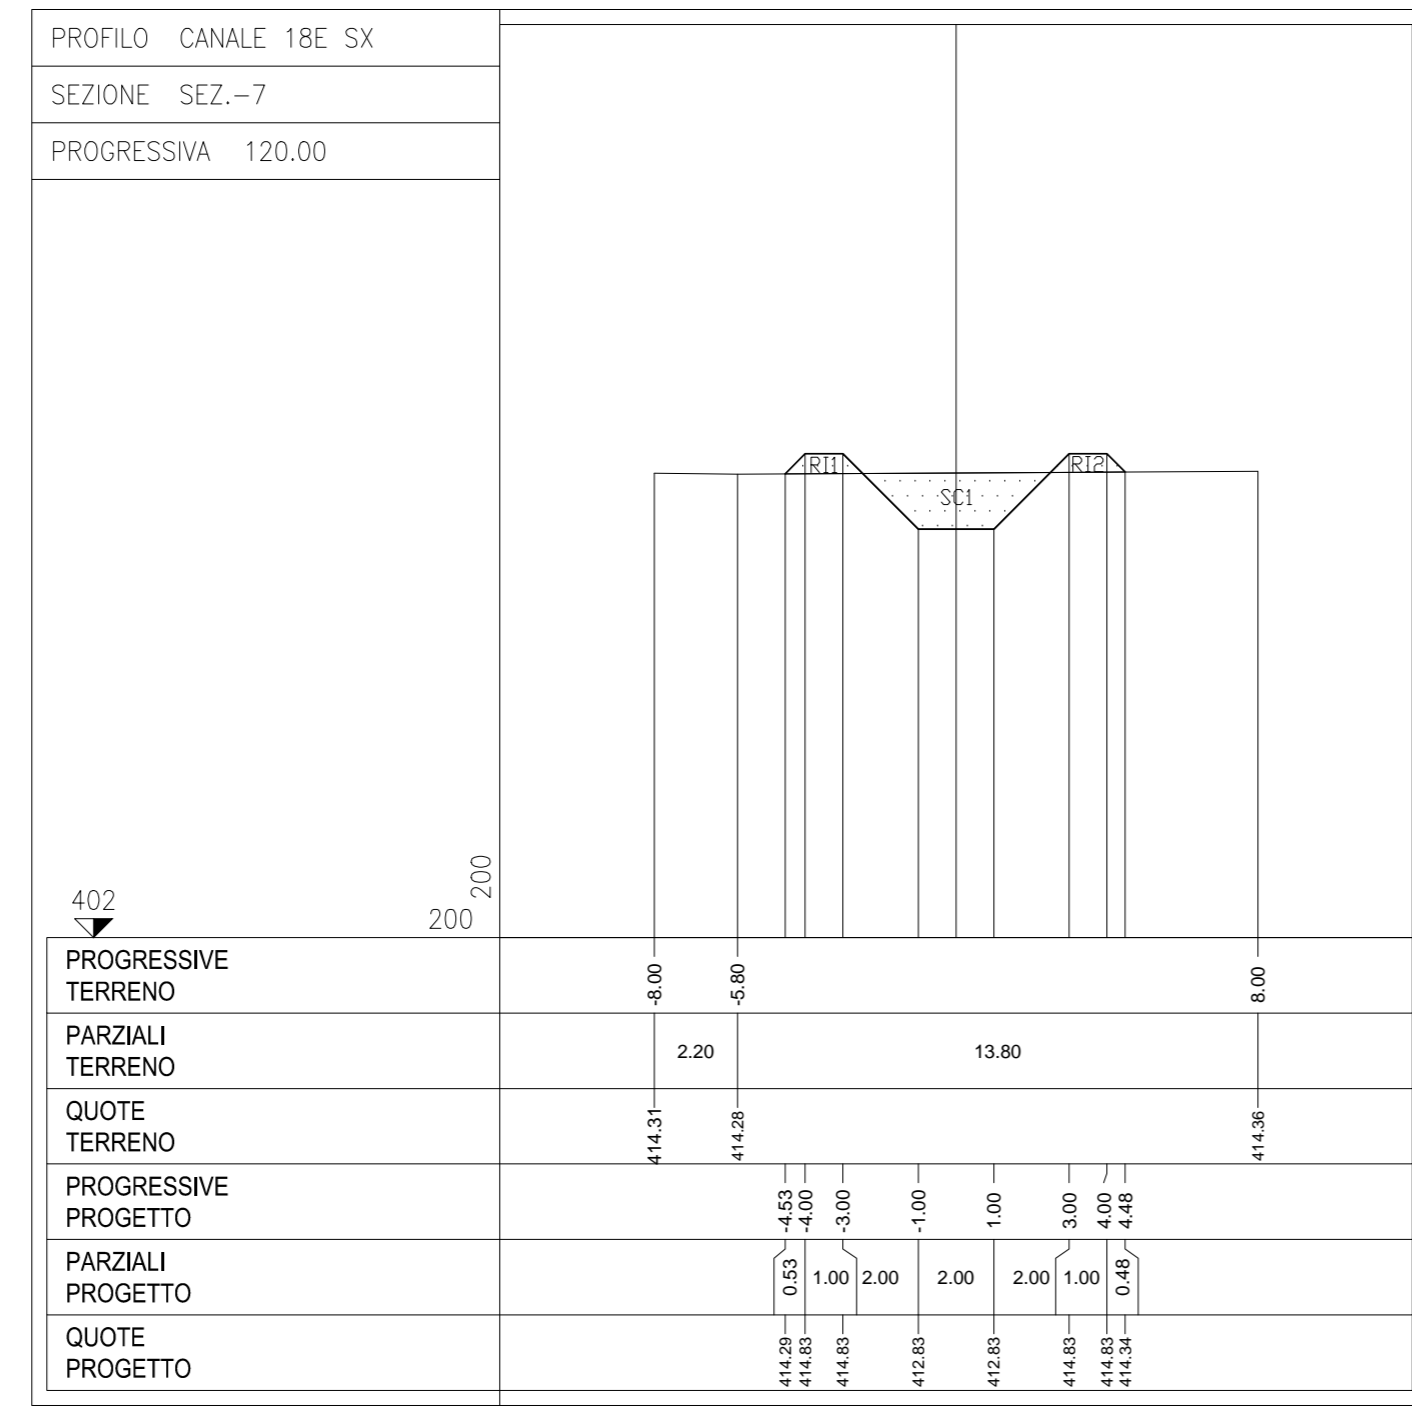
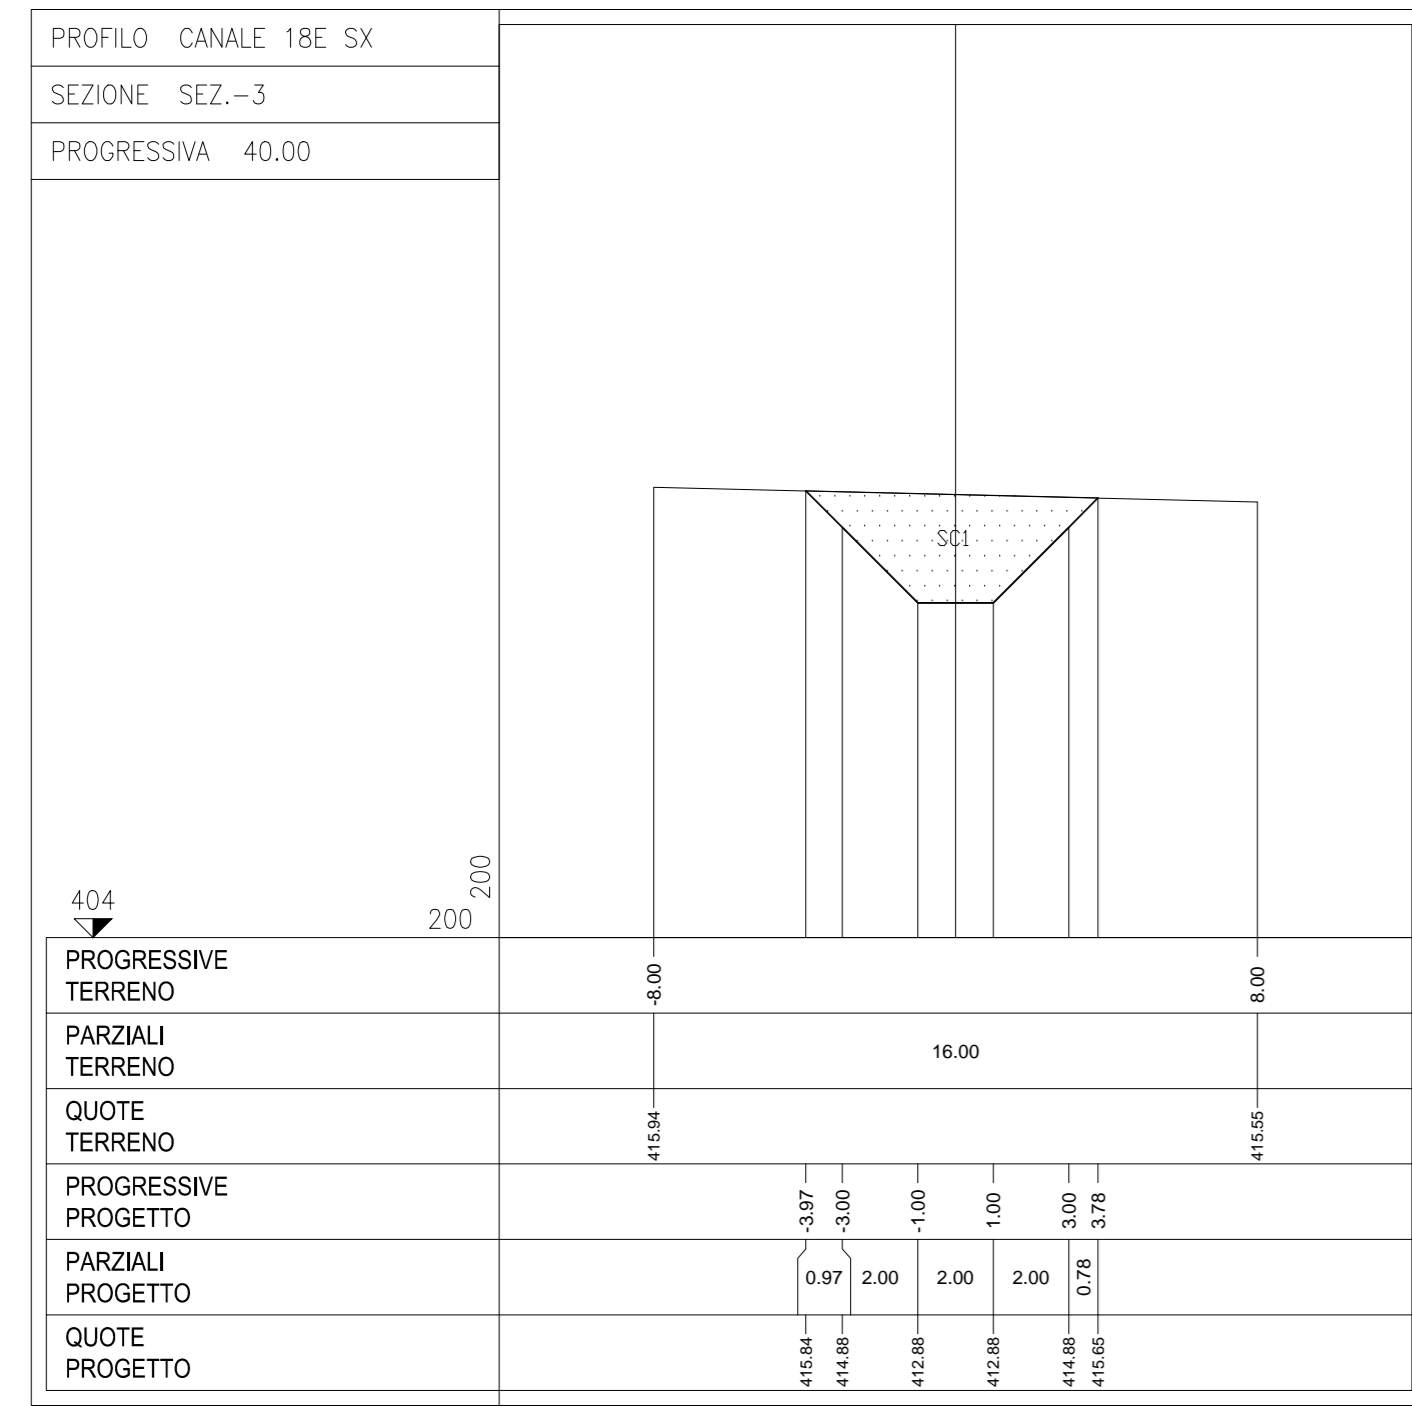
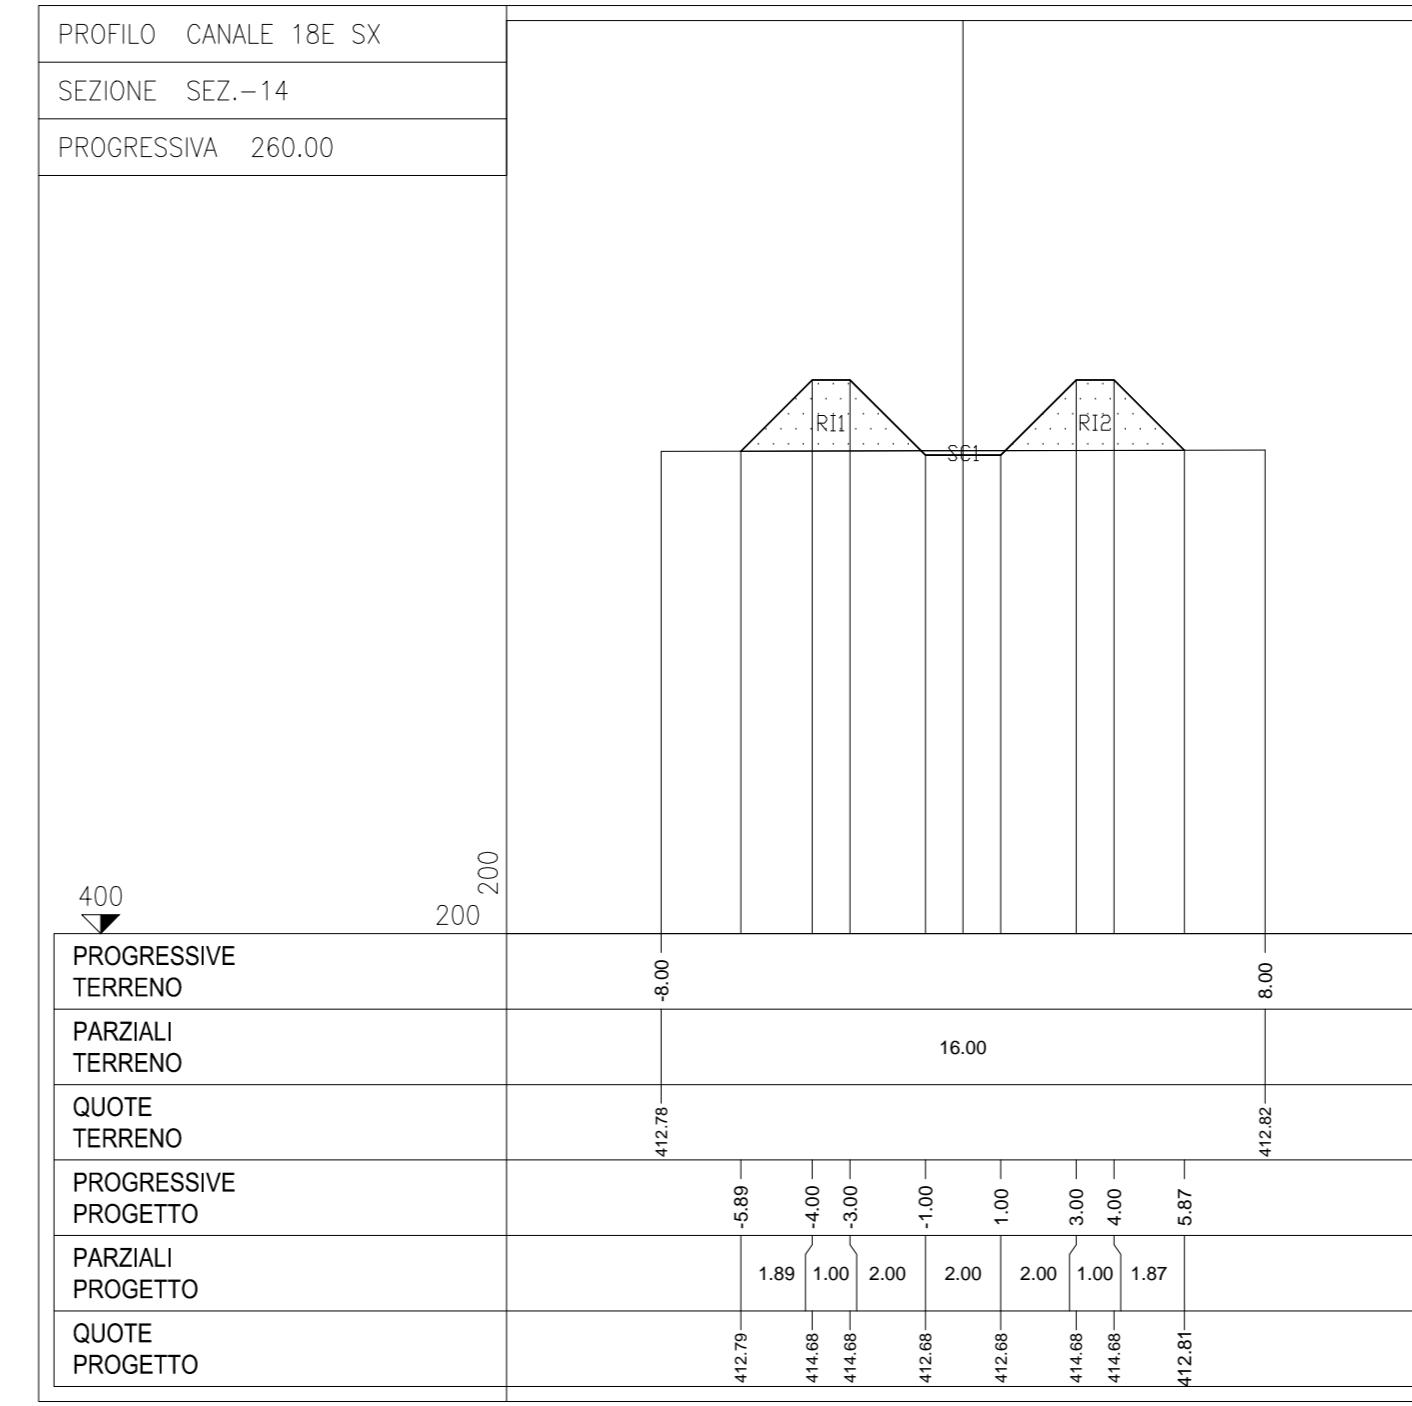
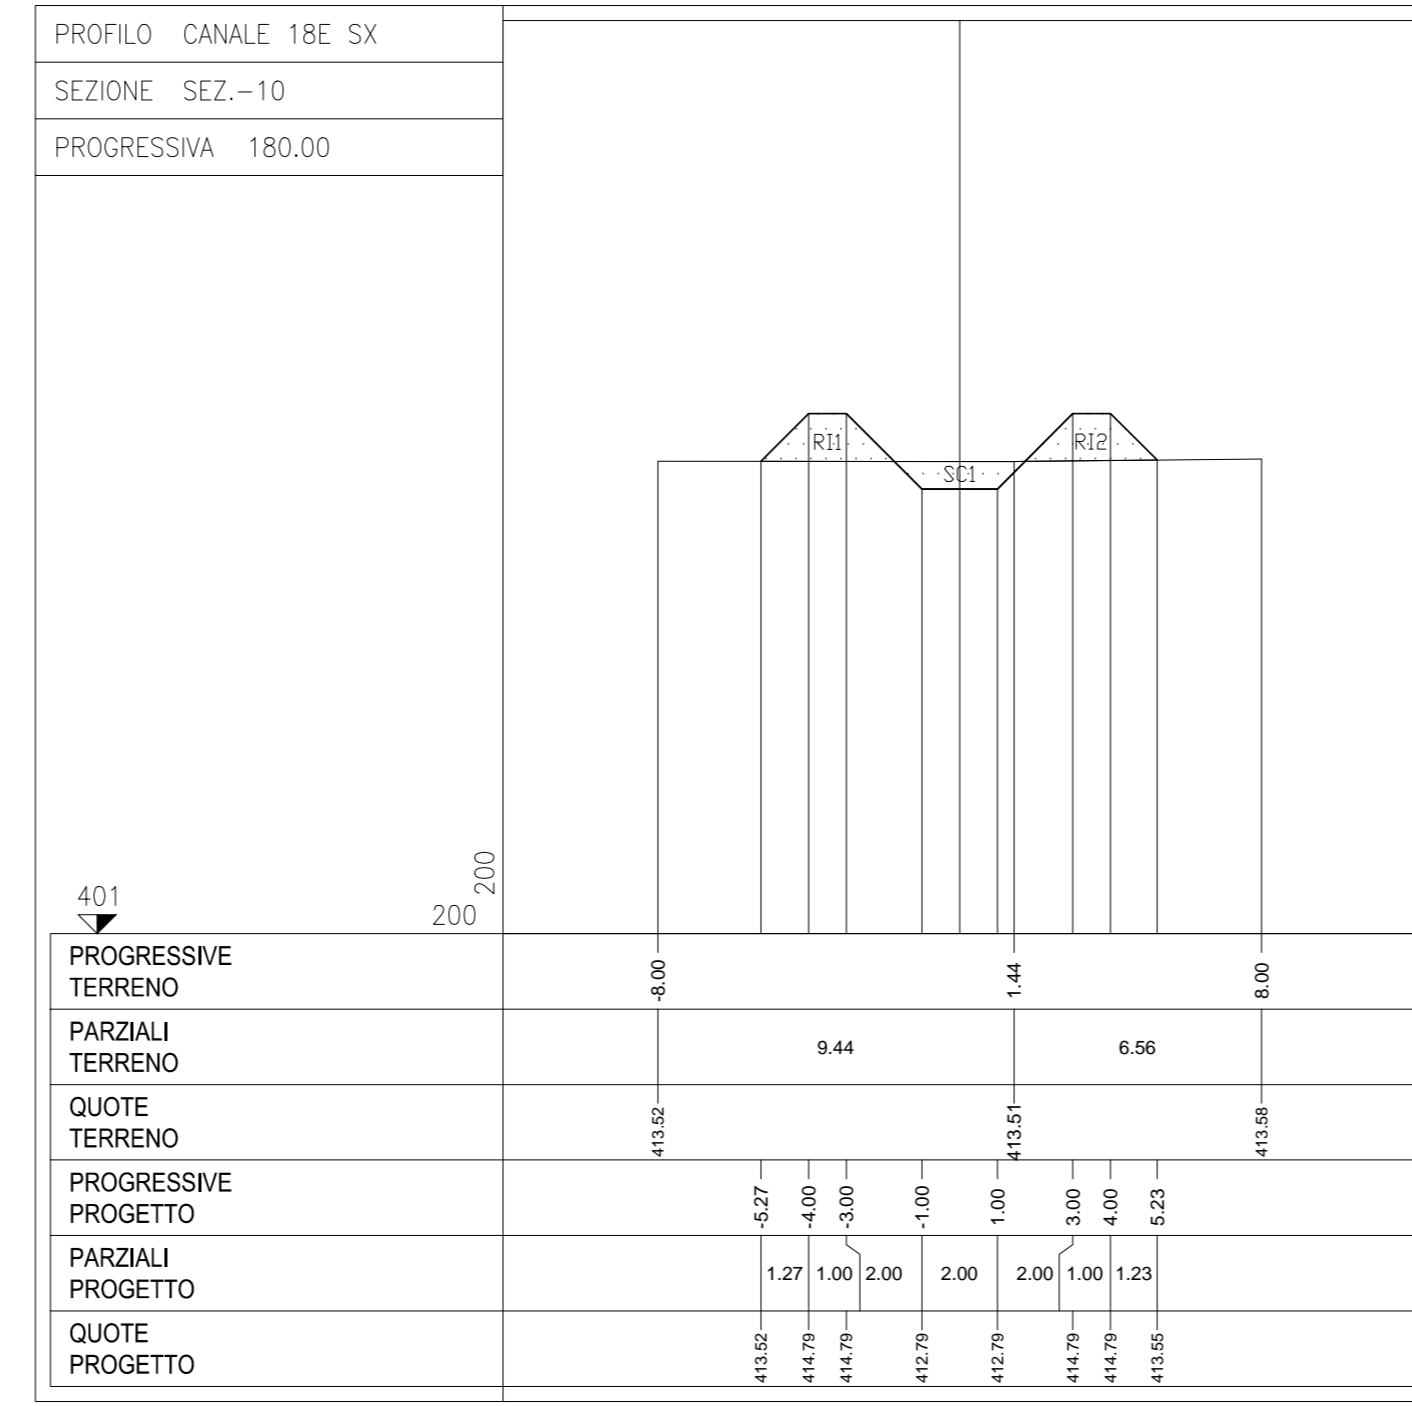
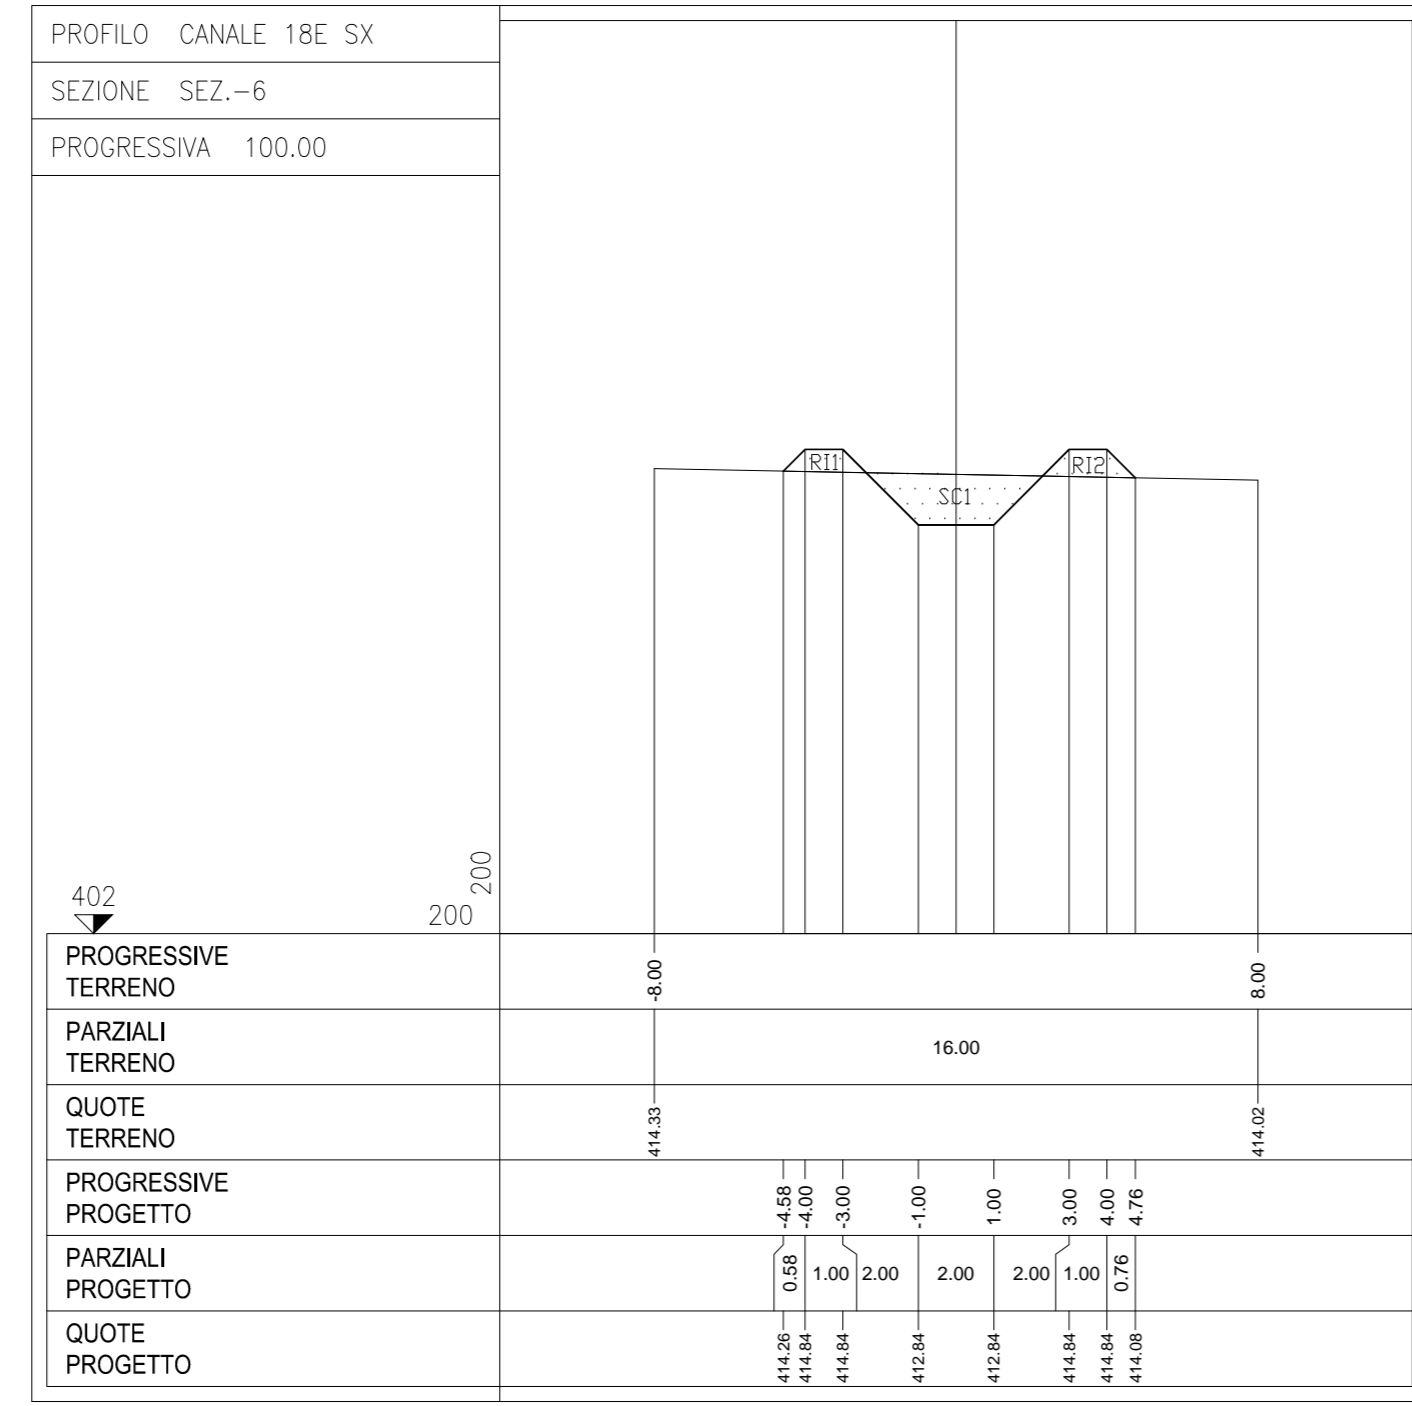
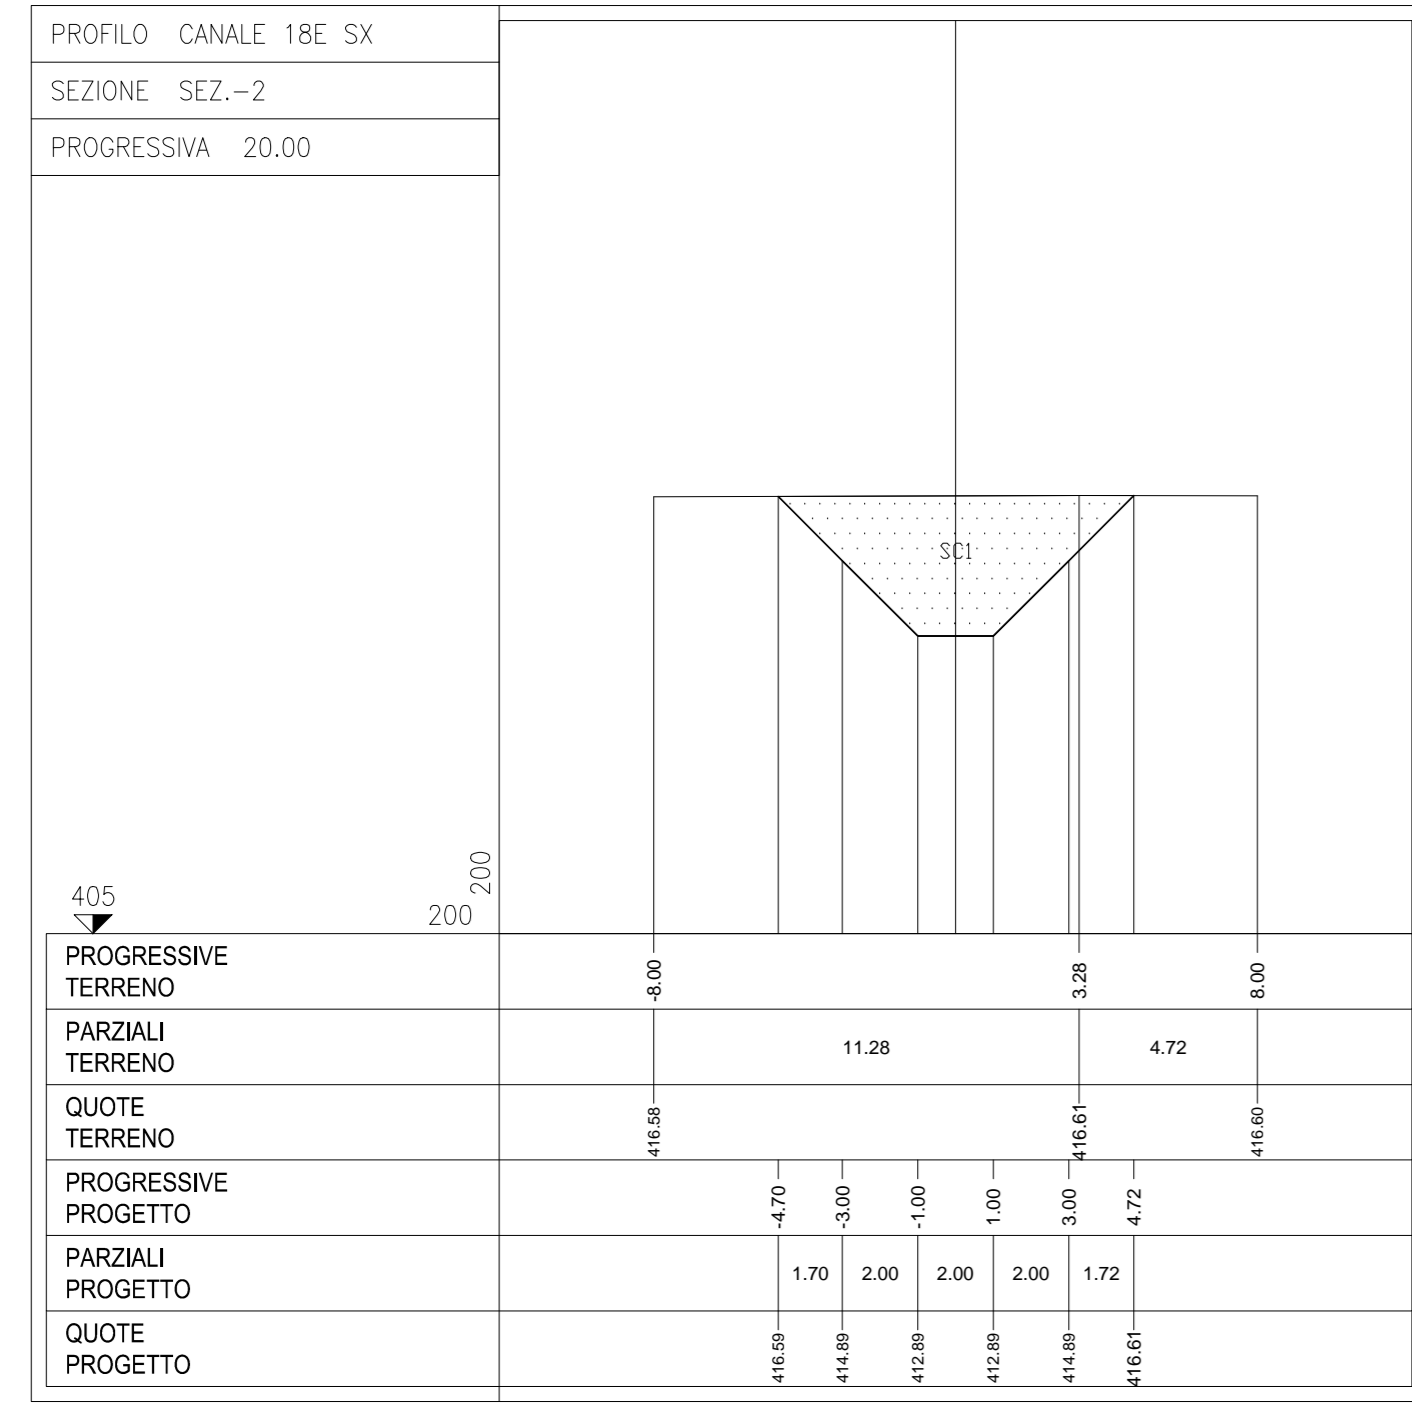
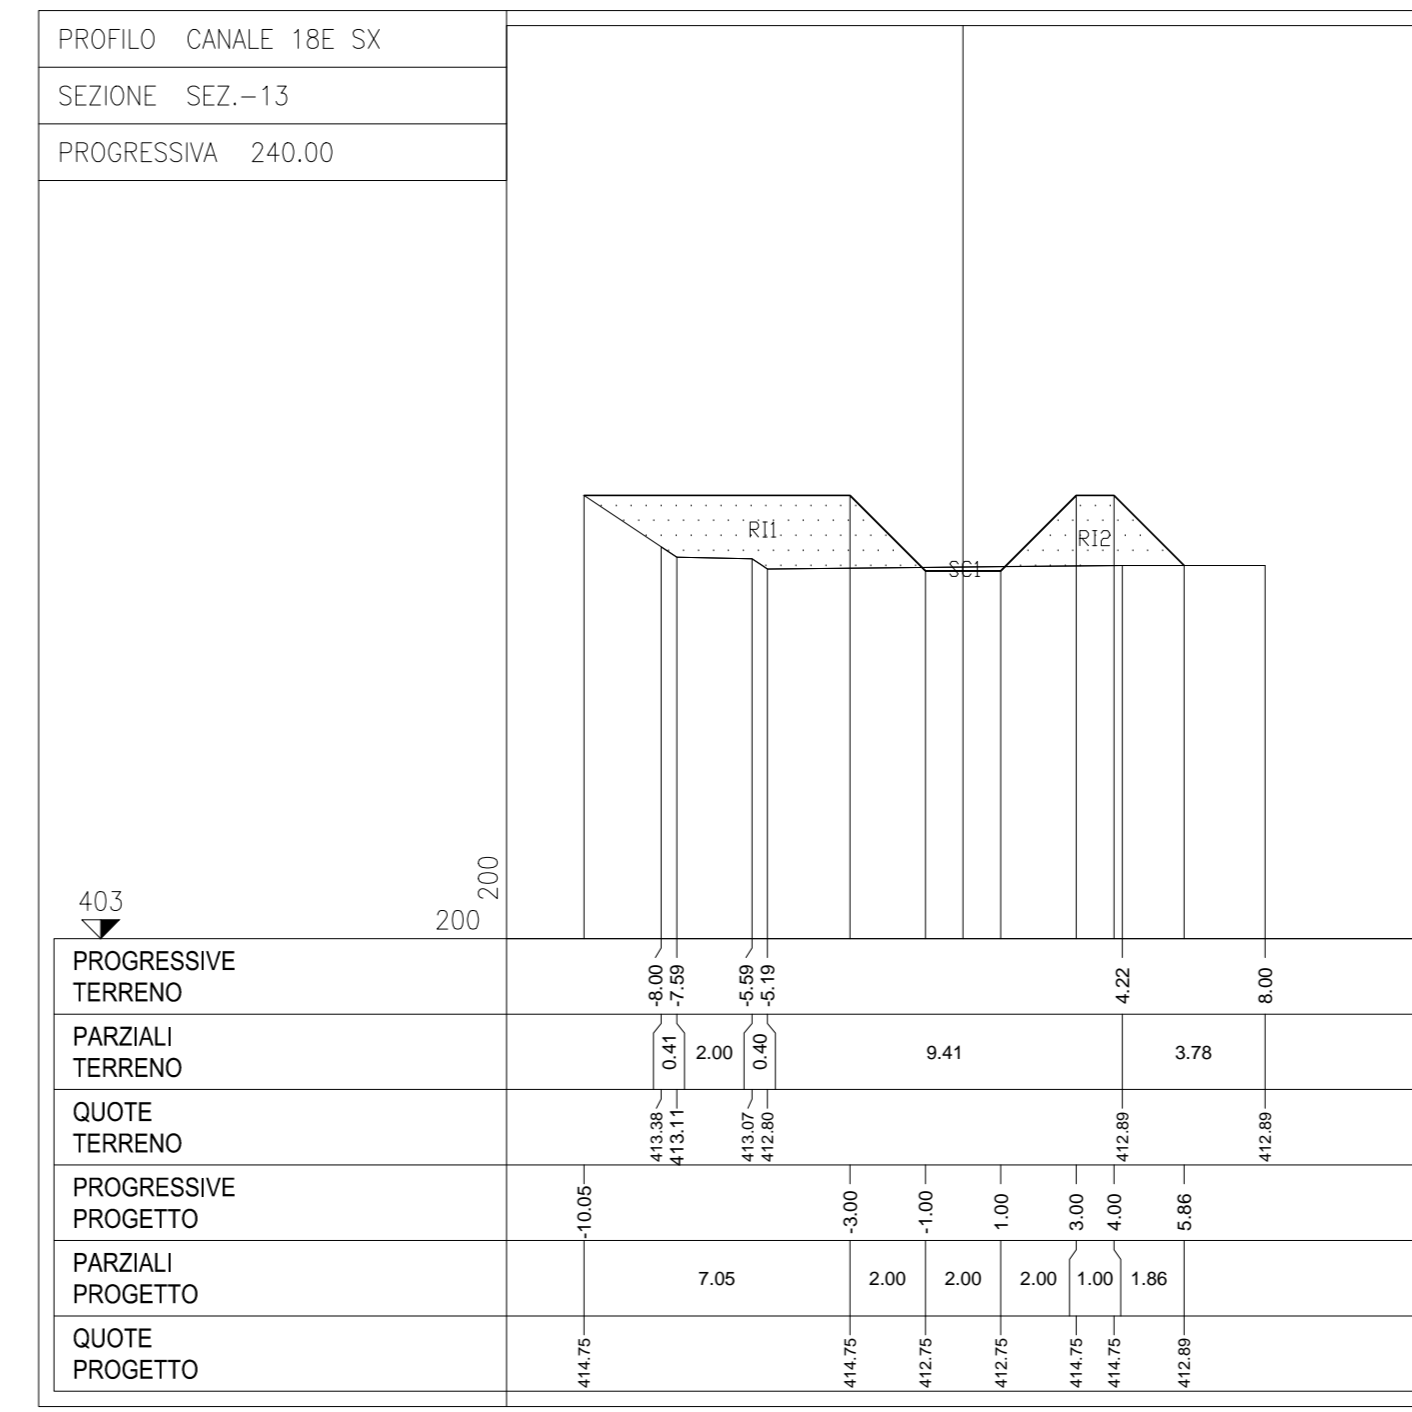
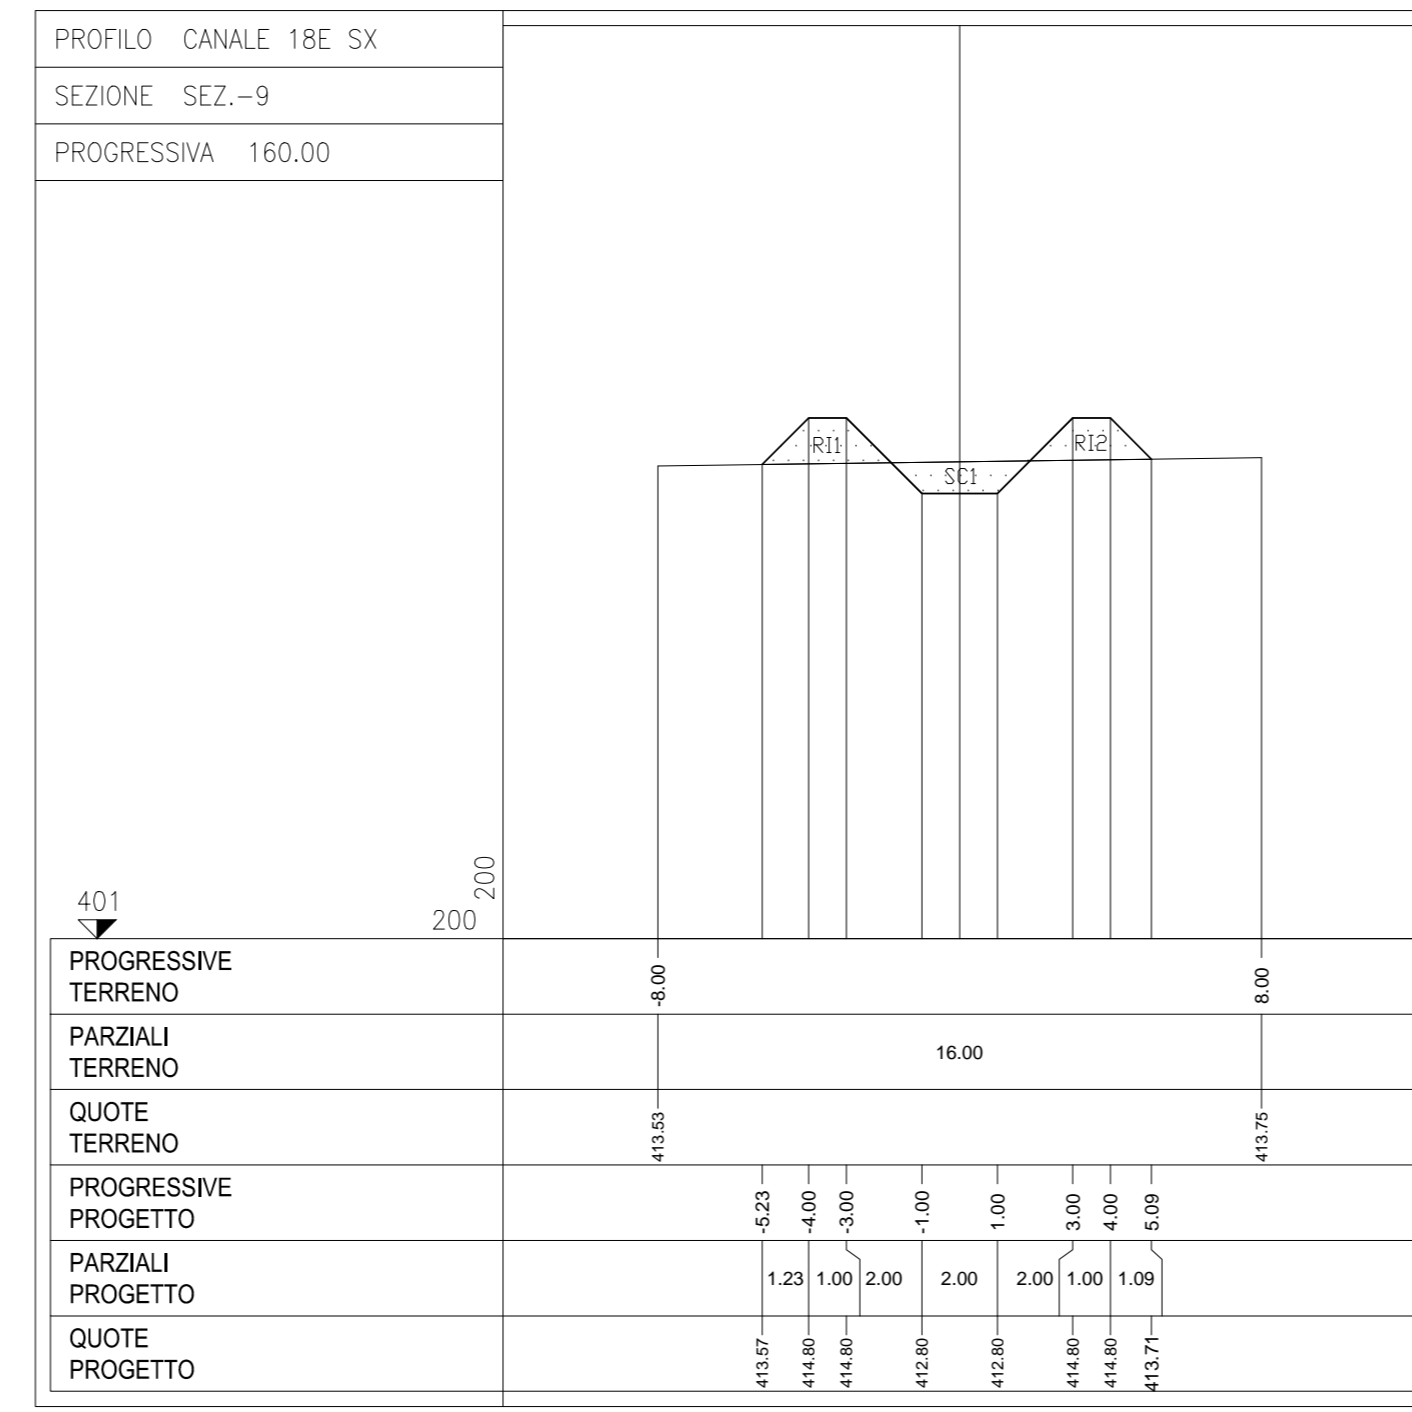
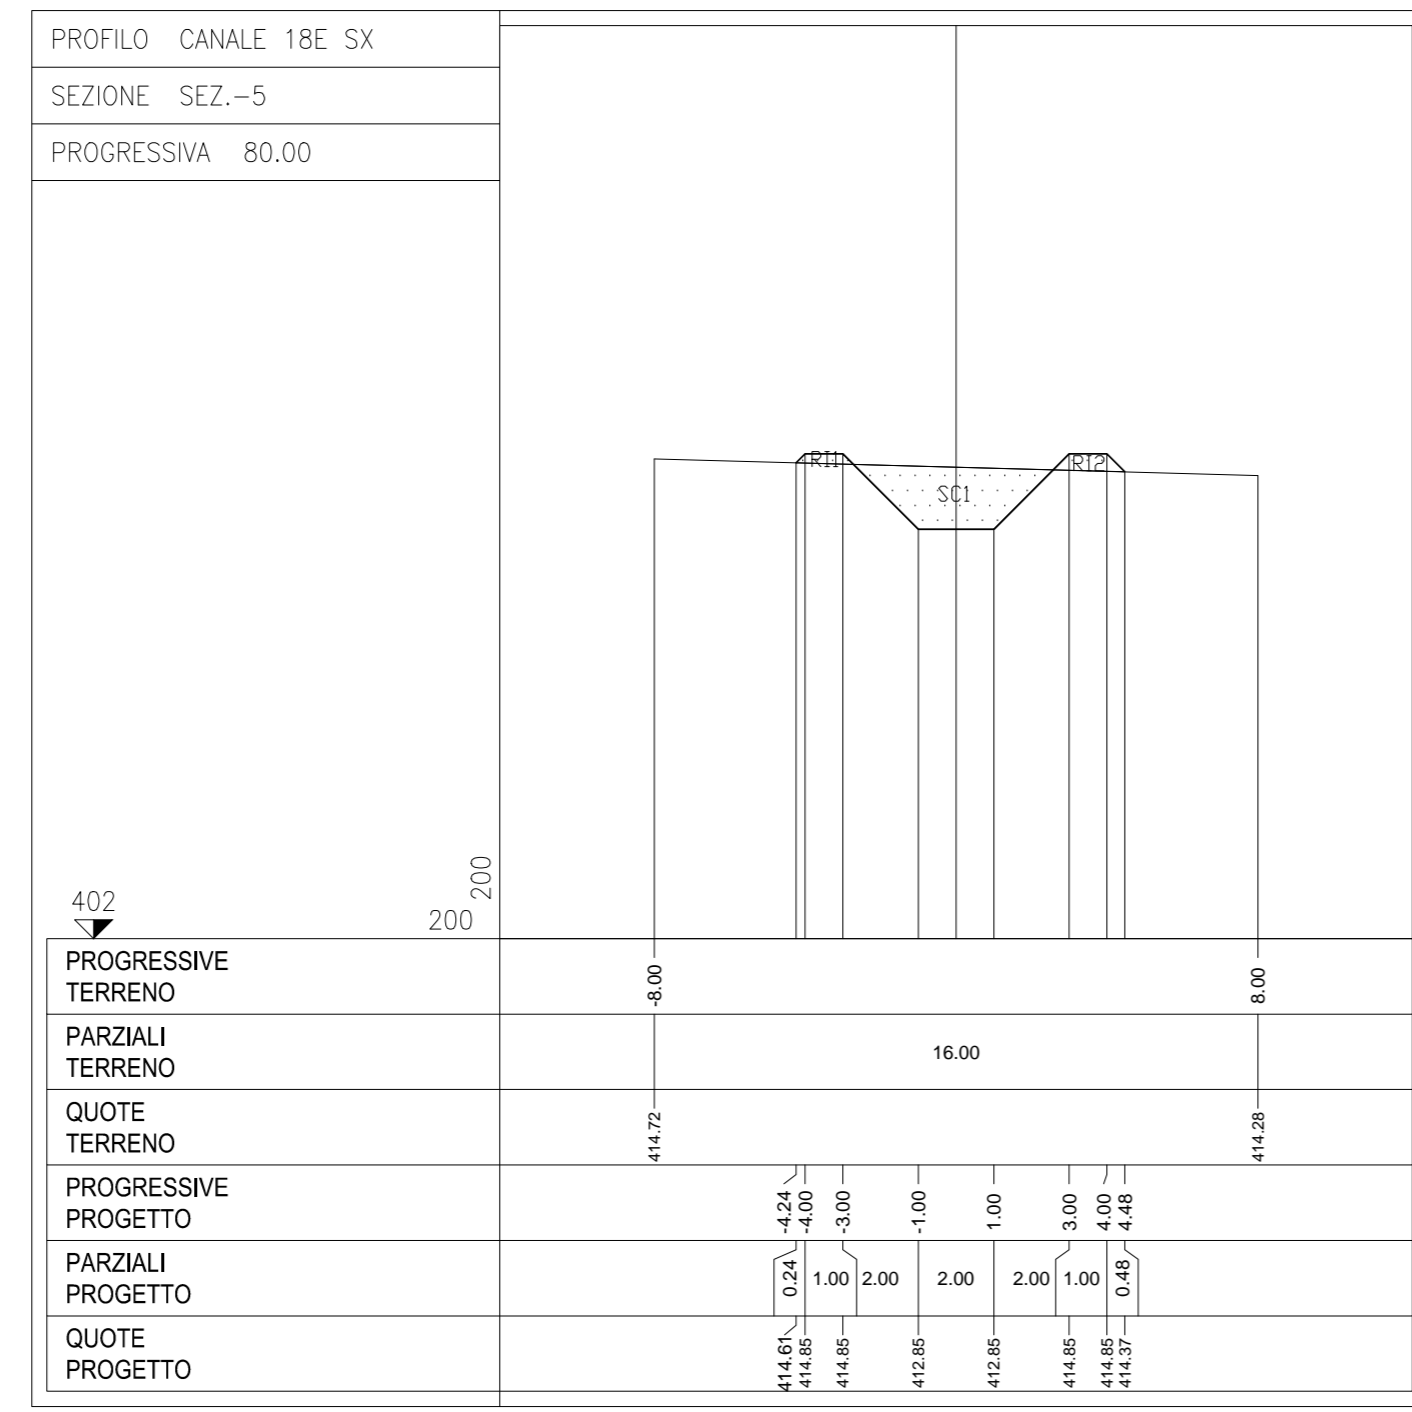


SEZIONI TRASVERSALI CANALE 18E SX  
SCALA 1:200

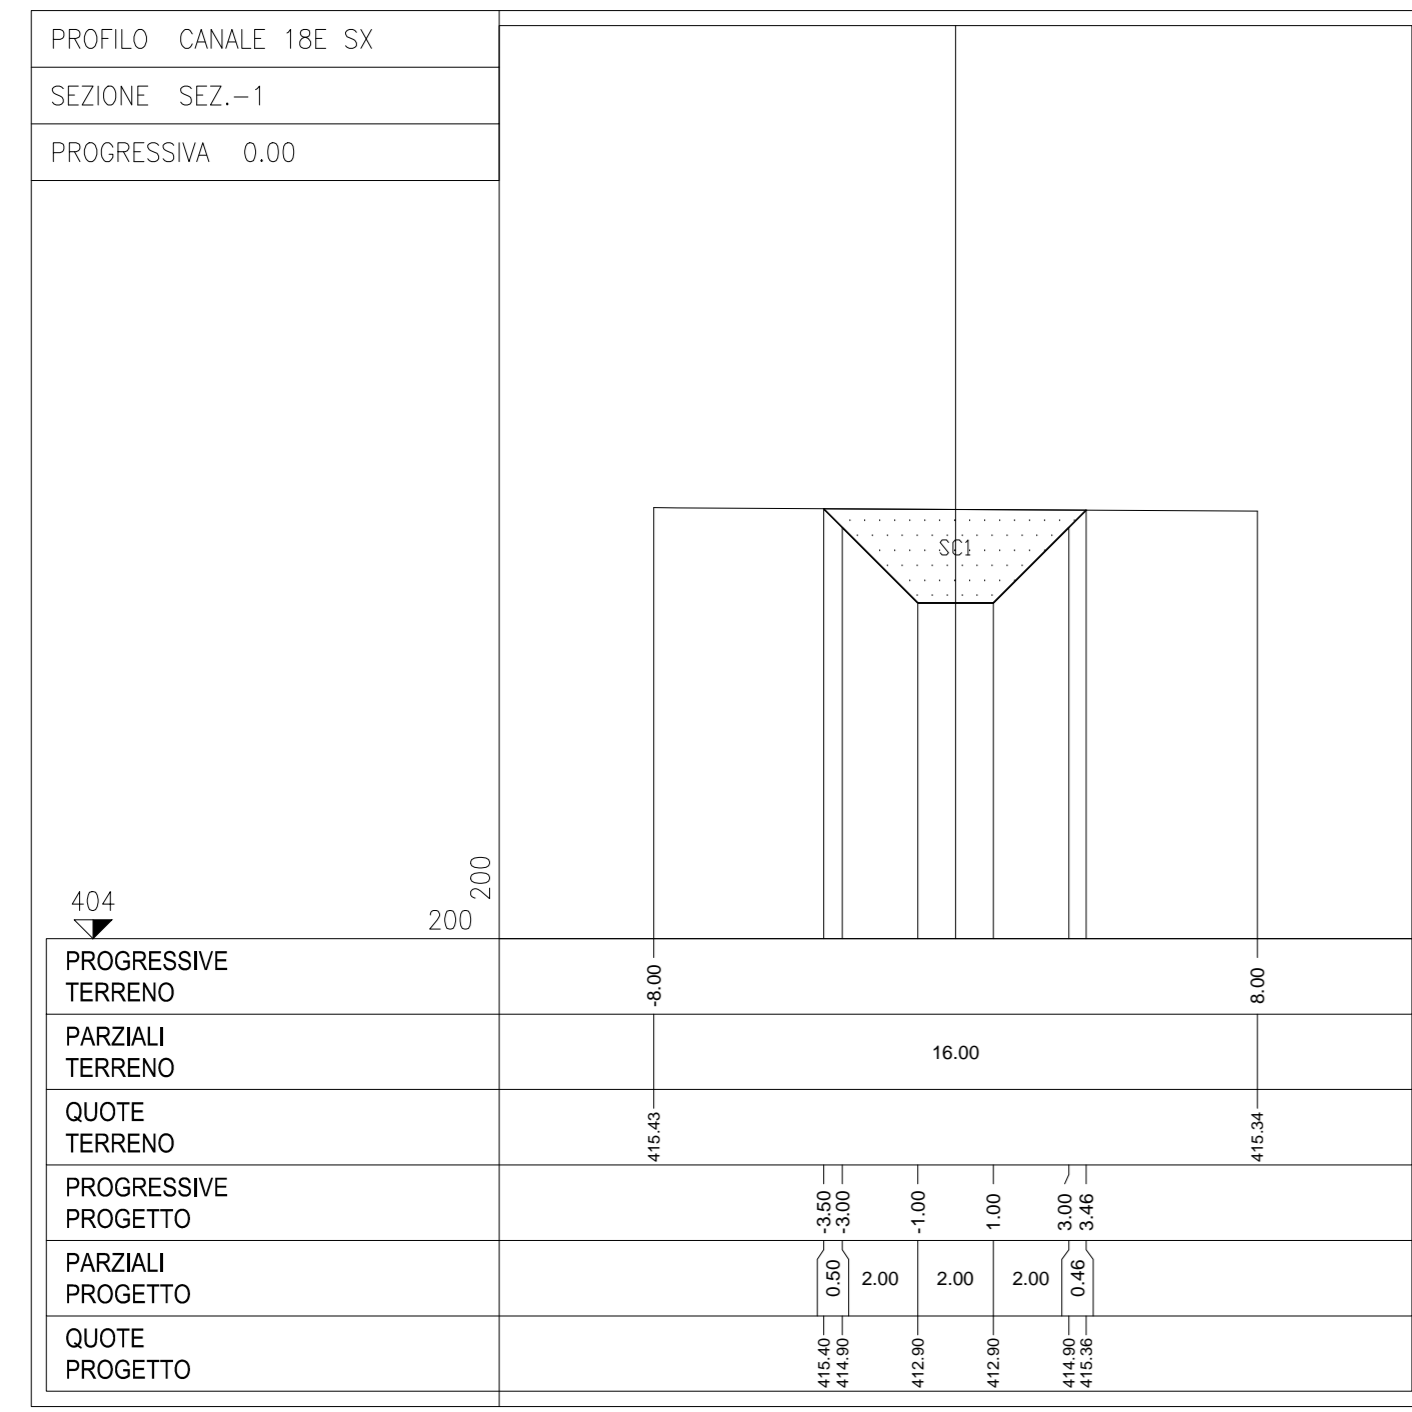

**ANAS S.p.A.**  
Direzione Progettazione e Realizzazione Lavori

S.S. 38 - LOTTO 4: VARIANTE DI TIRANO DALLO SVINCOLO DI STAZIONA (COMPRESO) ALLO SVINCOLO DI LORETO (CON COLLEGAMENTO ALLA DOGANA DI POSCHIAVO)

S.S. 38 - LOTTO 4: NODO DI TIRANO - TRATTA "A" (SVINCOLO DI BIANZONE - SVINCOLO LA GANDA) E TRATTA "B" (SVINCOLO LA GANDA - CAMPONE IN TIRANO)

**PROGETTO ESECUTIVO**

<b>STUDIO CORONA</b> Ing. Gianni Vanni Tirano (TN)	<b>ING. RENATO DEL PRETE</b> Ing. Renato Del Prete Tirano (TN)	<b>ECOPLAN</b> Arch. Nicola Frattini Tirano (TN)	<b>GG</b> Ing. Gabriele Giacomini Tirano (TN)
<b>UNING</b> Prof. Ing. Matteo Saverio Tirano (TN)	<b>SETAC</b> Prof. Ing. Luigi Moriconi Tirano (TN)	<b>ARKE</b> Ing. Giancarlo Anzani Tirano (TN)	<b>DOT. GIORGIO GALLI</b> Dot. Gioro Galli Tirano (TN)

VISTO IL RESPONSABILE DEL PROCEDIMENTO: **Dot. Ing. Giancarlo LUONGO**

RESPONSABILE DELL'INTEGRAZIONE DELLE PRESTAZIONI SPECIALISTICHE: **Ing. Matteo BAUETTI**

GEOLOGO: **Ing. Giancarlo ANZANI**

IL COORDINATORE DELLA SICUREZZA IN FASE DI PROGETTAZIONE: **Ing. Giancarlo RANERI**

**FB100**

**F - PROGETTO IDRAULICO**  
FB - RETICOLO IDROGRAFICO  
SEZIONI - CANALE 18E SX

CODICE PROGETTO	NOME FILE	REVISIONE	SCALA:
PROGETTO	FB100-T0002IDRSZ56_A.dwg		
LIV. PROG.	AL. PROG.		
<b>M1324</b>	<b>E 1801</b>		
CODICE ELAB.	<b>T001D02IDRSZ56</b>	<b>A</b>	<b>1:200</b>

<b>C</b>			
<b>B</b>			
<b>A</b>	EMISSIONE	GENNAIO 2019	ING. GIORGIO INGEGNERE
REV.	DESCRIZIONE	DATA	REDATTO VERIFICATO APPROVATO
			ING. FABRIZIO BAUETTI ING. VALERIO BAUETTI