



PROFILO CANALE 22A SX
SCALA 1:1.000 / 100


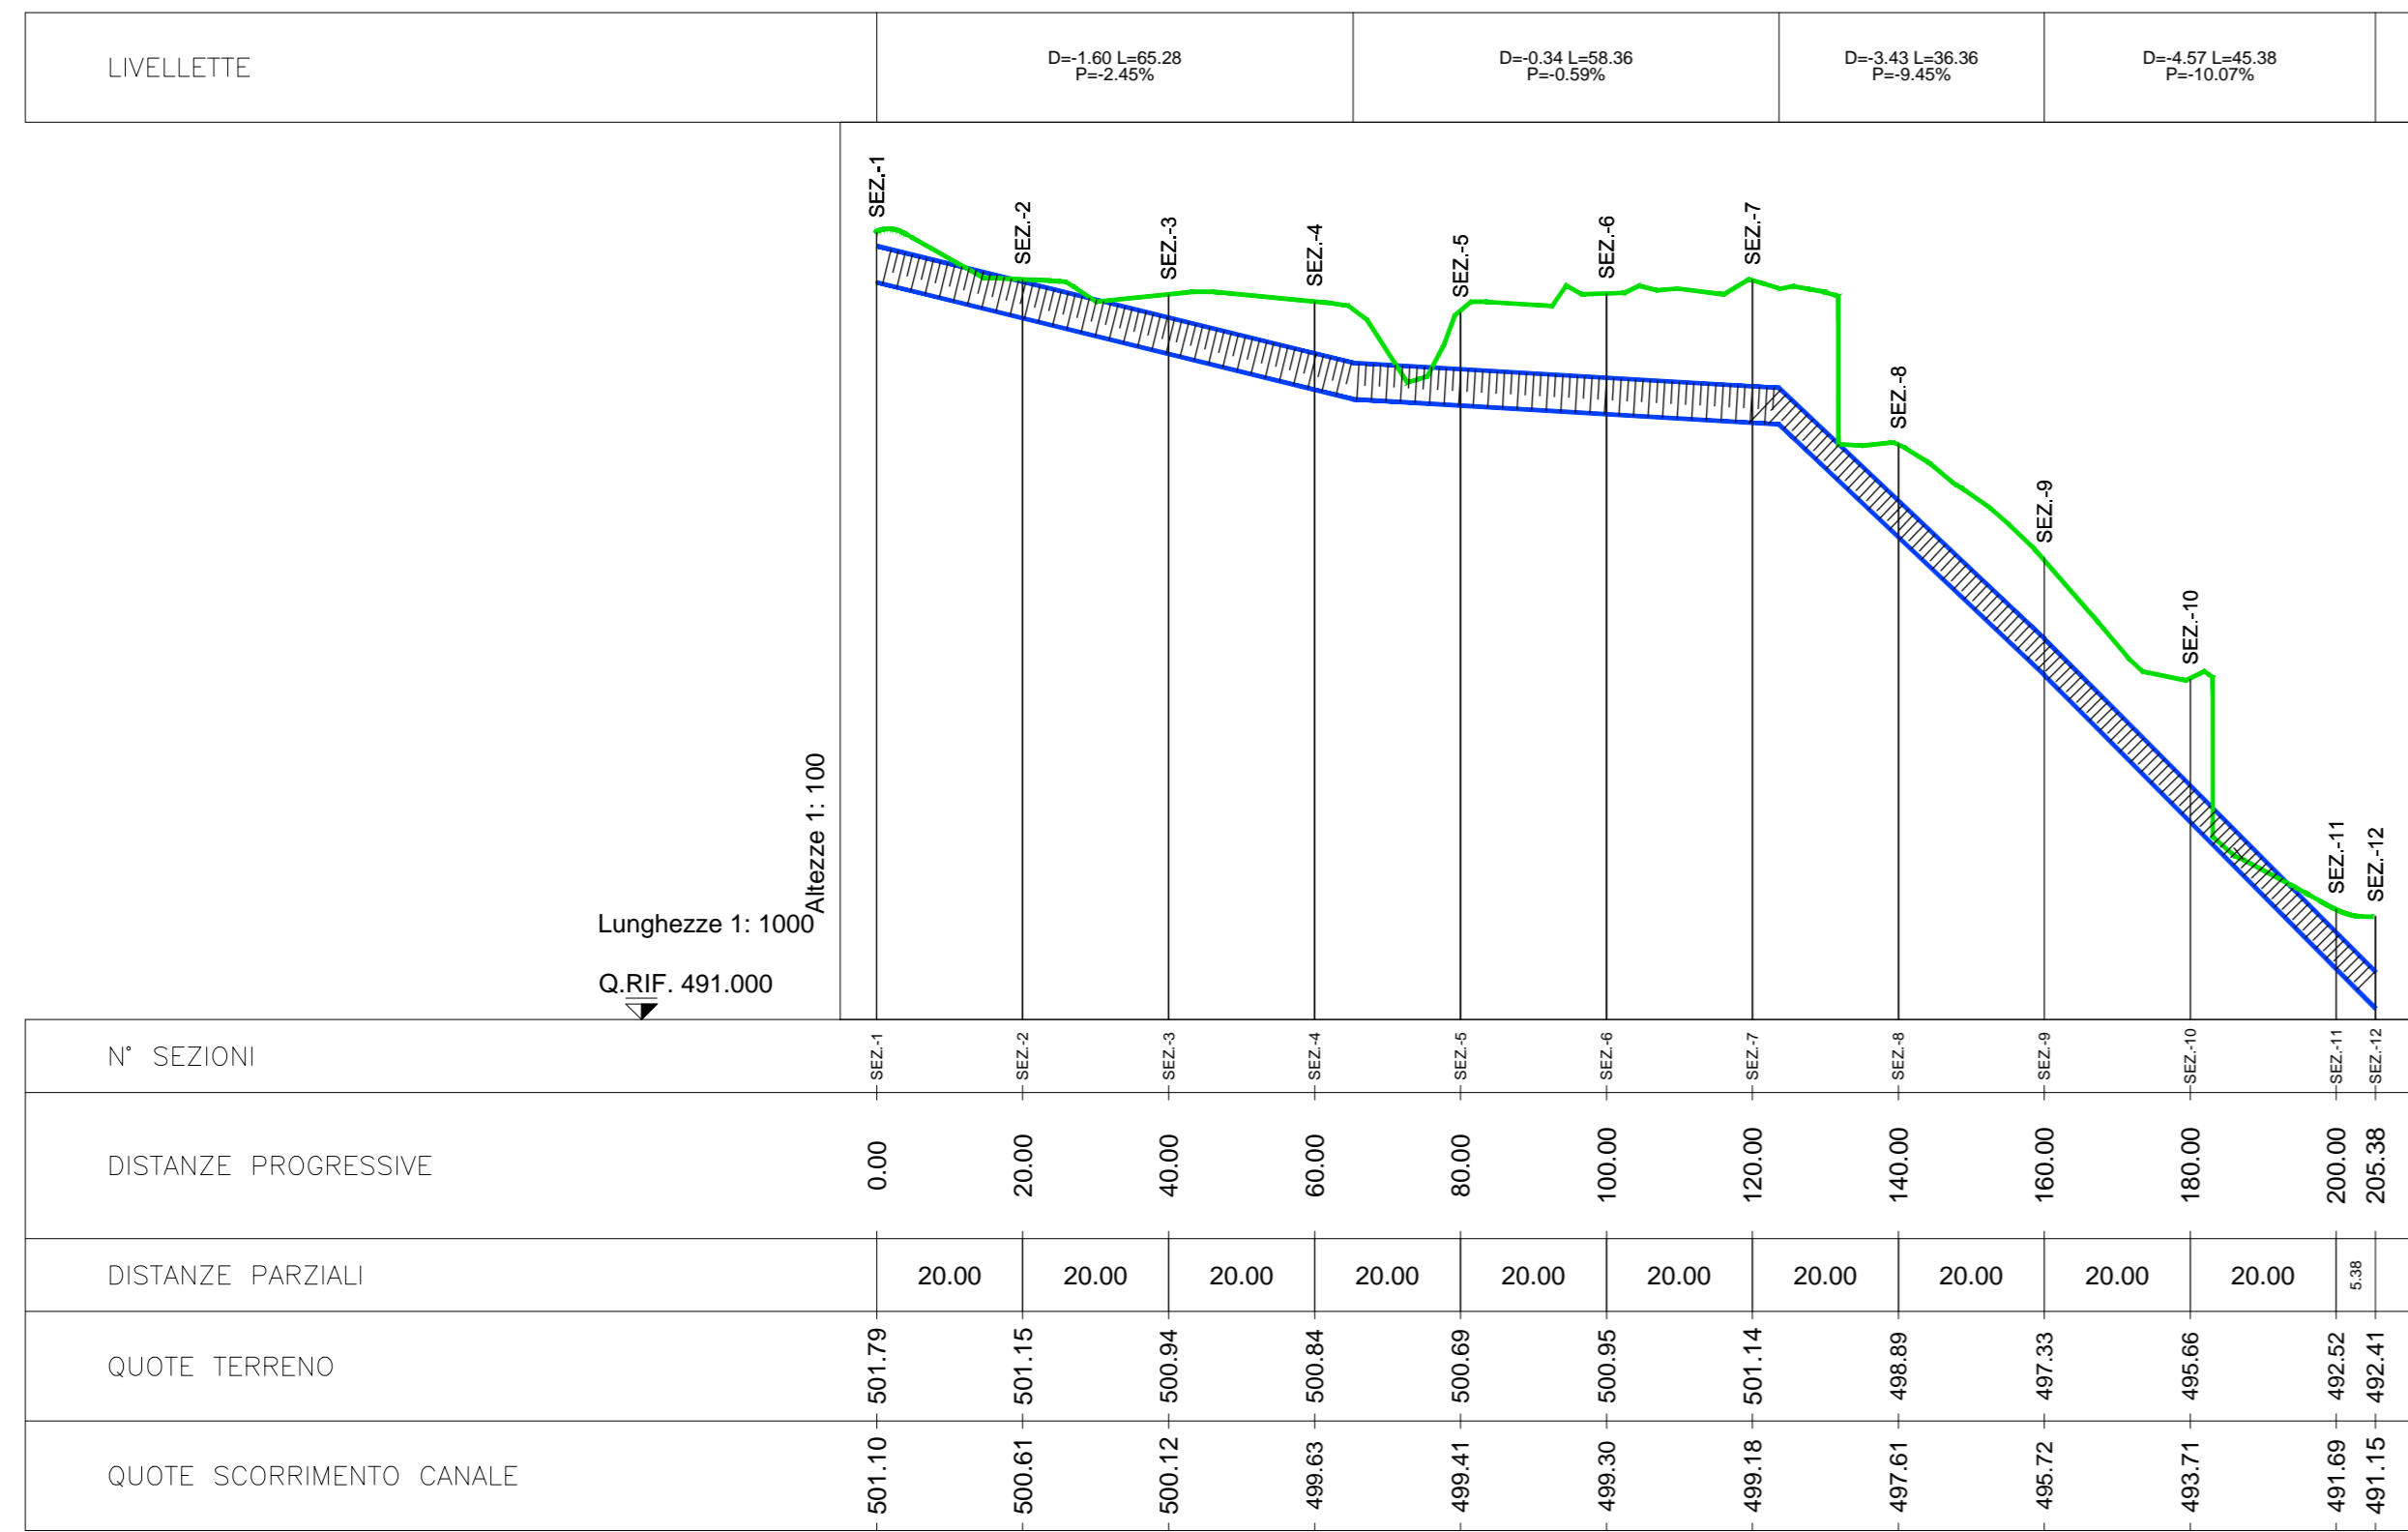


PROFILO CANALE 22B SX
SCALA 1:1.000 / 100

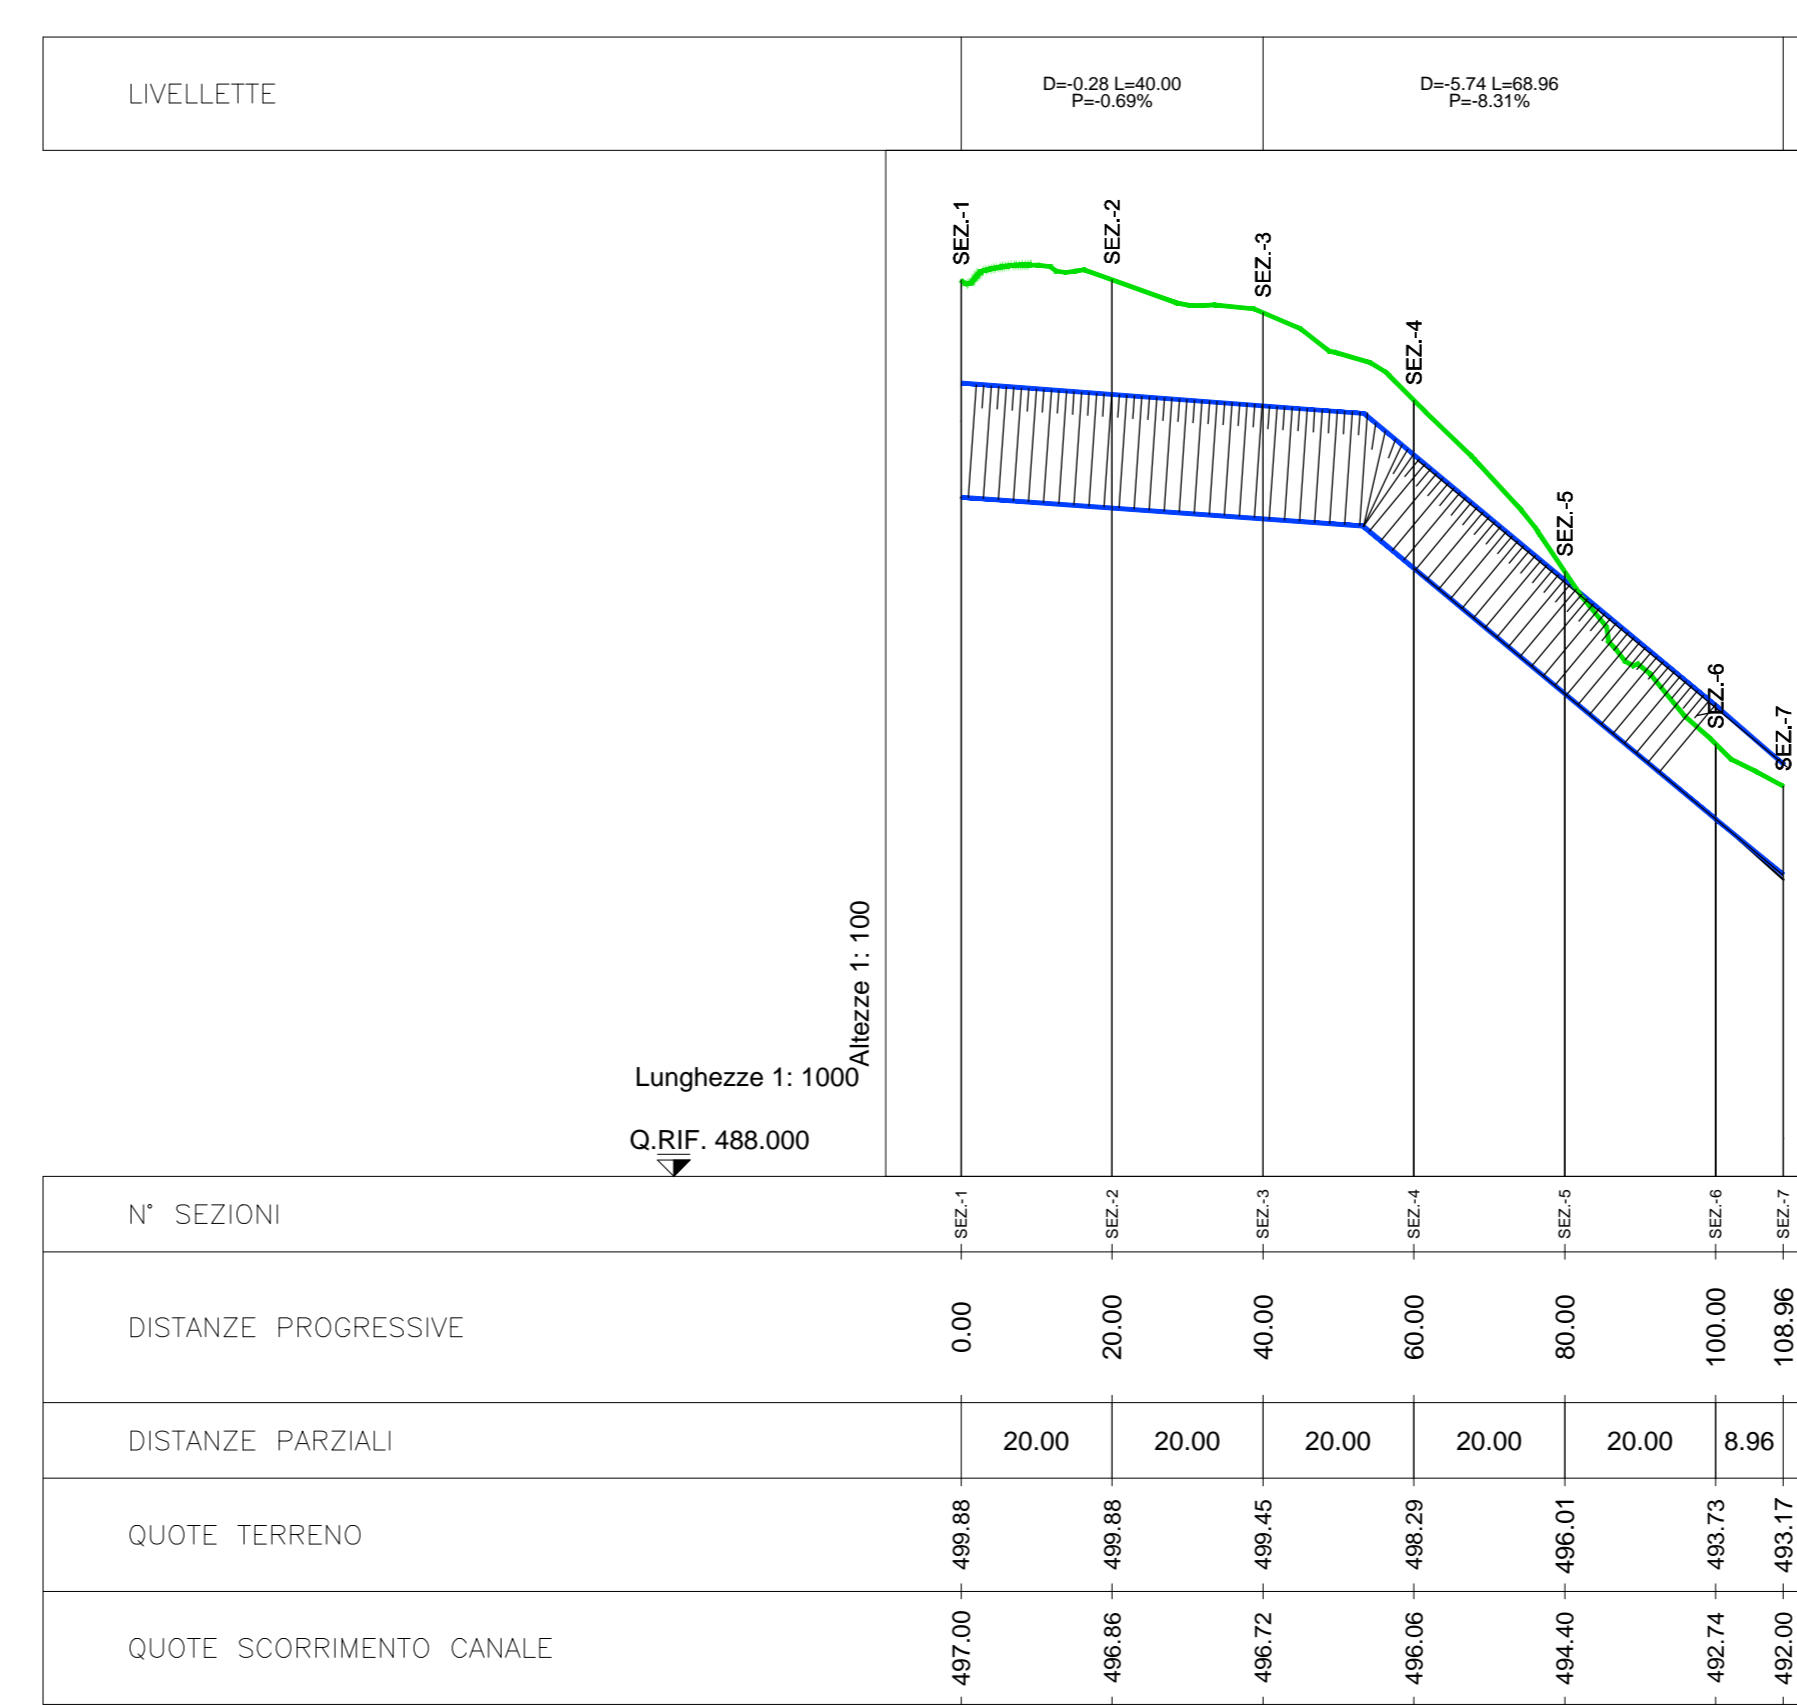

LEGENDA
— TERRENO
— CANALE

SEZIONE TIPO CANALE
SCALA 1:100

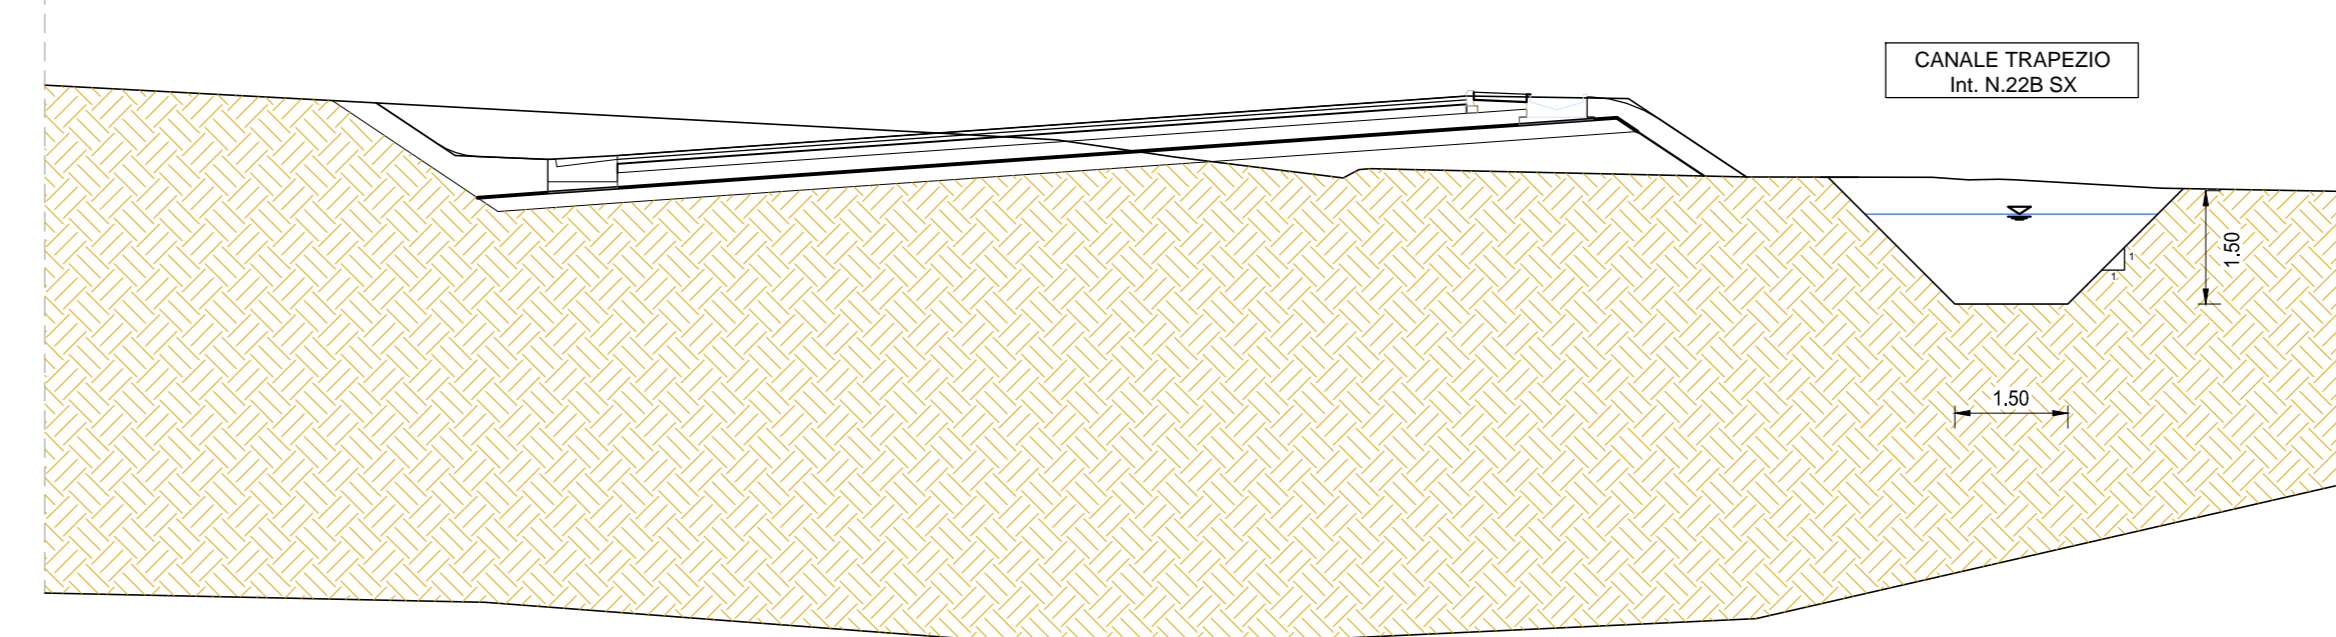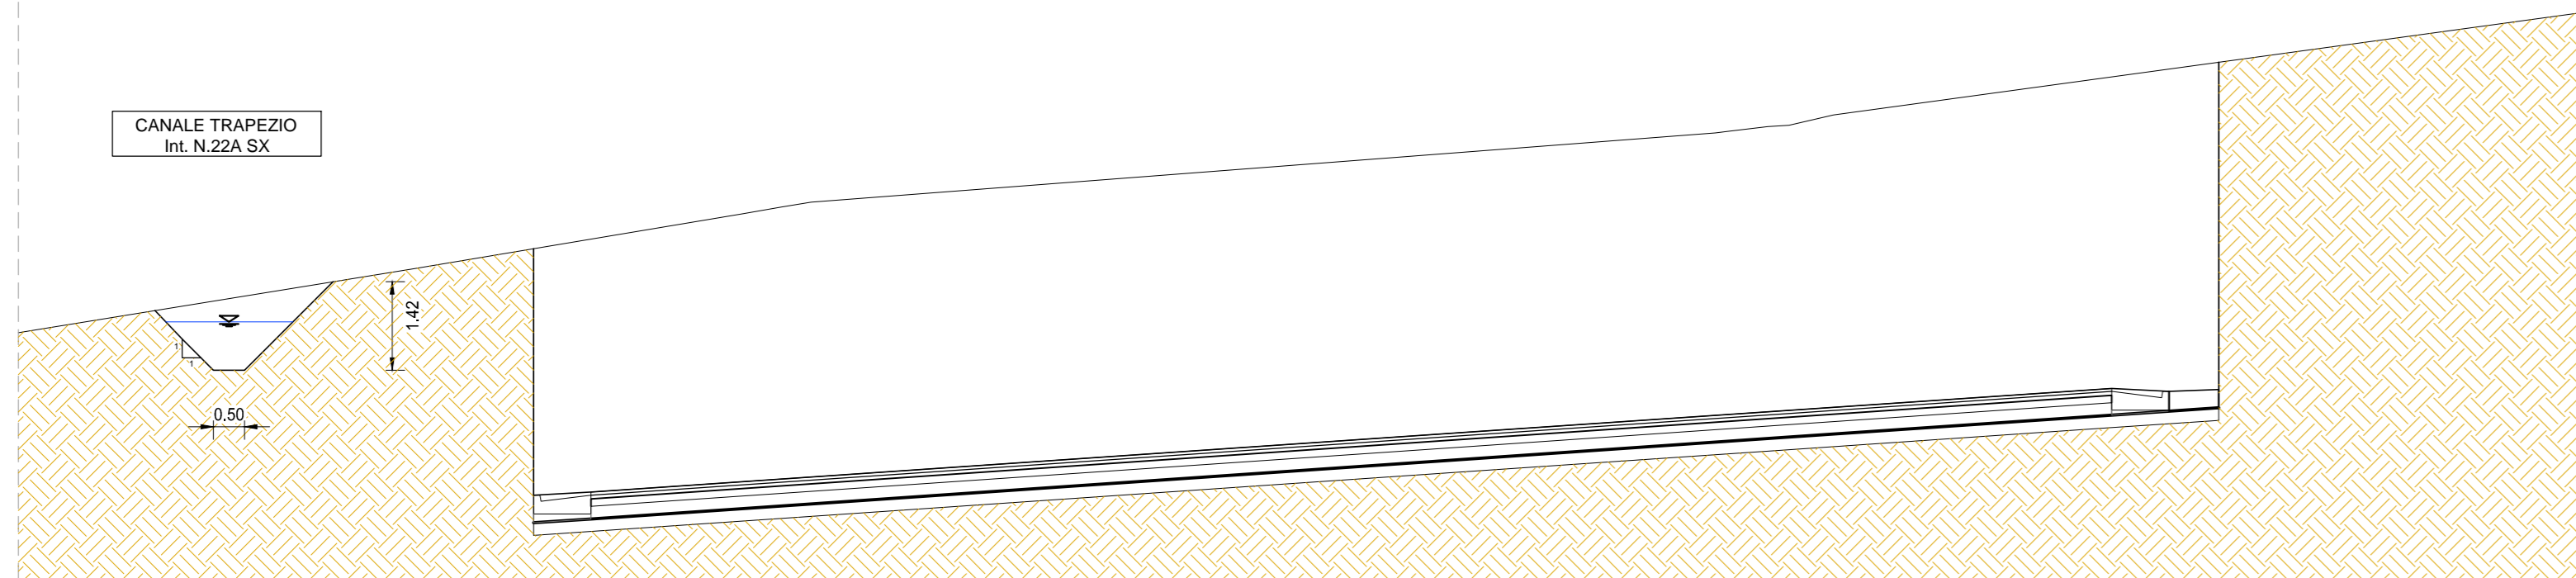

ANAS S.p.A.
Direzione Progettazione e Realizzazione Lavori

S.S. 38 - LOTTO 4: VARIANTE DI TIRANO DALLO SVINCOLO DI STAZIONA (COMPRESO) ALLO SVINCOLO DI LORETO (CON COLLEGAMENTO ALLA DOGANA DI POSCHIAVO)

S.S. 38 - LOTTO 4: NODO DI TIRANO - TRATTA "A" (SVINCOLO DI BIANZONE - SVINCOLO LA GANDA) E TRATTA "B" (SVINCOLO LA GANDA - CAMPONE IN TIRANO)

PROGETTO ESECUTIVO

STUDIO CORONA	ING. VALERIO BAIETTI	ING. RENATO DEL PRATE	ECOPLAN	GE
ING. TIZIANO VERRI	ING. VALERIO BAIETTI	ING. RENATO DEL PRATE	ING. GIULIO FRATELLI	ING. GABRIELE TOSCANI
ING. FABRIZIO BAIETTI	ING. VALERIO BAIETTI	ING. RENATO DEL PRATE	ING. GIULIO FRATELLI	ING. GABRIELE TOSCANI
ING. FABRIZIO BAIETTI	ING. VALERIO BAIETTI	ING. RENATO DEL PRATE	ING. GIULIO FRATELLI	ING. GABRIELE TOSCANI

VISTO IL RESPONSABILE DEL PROCEDIMENTO

RESPONSABILE DELL'INTERAZIONE DELLE PRESTAZIONI SPECIALISTICHE

GEOLOGO

IL COORDINATORE DELLA SICUREZZA IN FASE DI PROGETTAZIONE

FB108

F - PROGETTO IDRAULICO

PLANIMETRIA, PROFILO E SEZIONE TIPOLOGICA
CANALE 22A SX, 22B SX

CODICE PROGETTO	PROGETTO	NUM. FILE	REVISIONE	SCALA
FB108-T00020DR003_A.dwg	M1324	E 1801	A	VARIE
GENNAIO 2019	ING. GEORGIA INGONERI	ING. FABRIZIO BAIETTI	ING. VALERIO BAIETTI	
REDAITTO	VERIFICATO	APPROVATO		