PLANIMETRIA IDRAULICA DI SMALTIMENTO ACQUE DI PIATTAFORMA

SCALA 1:1.000

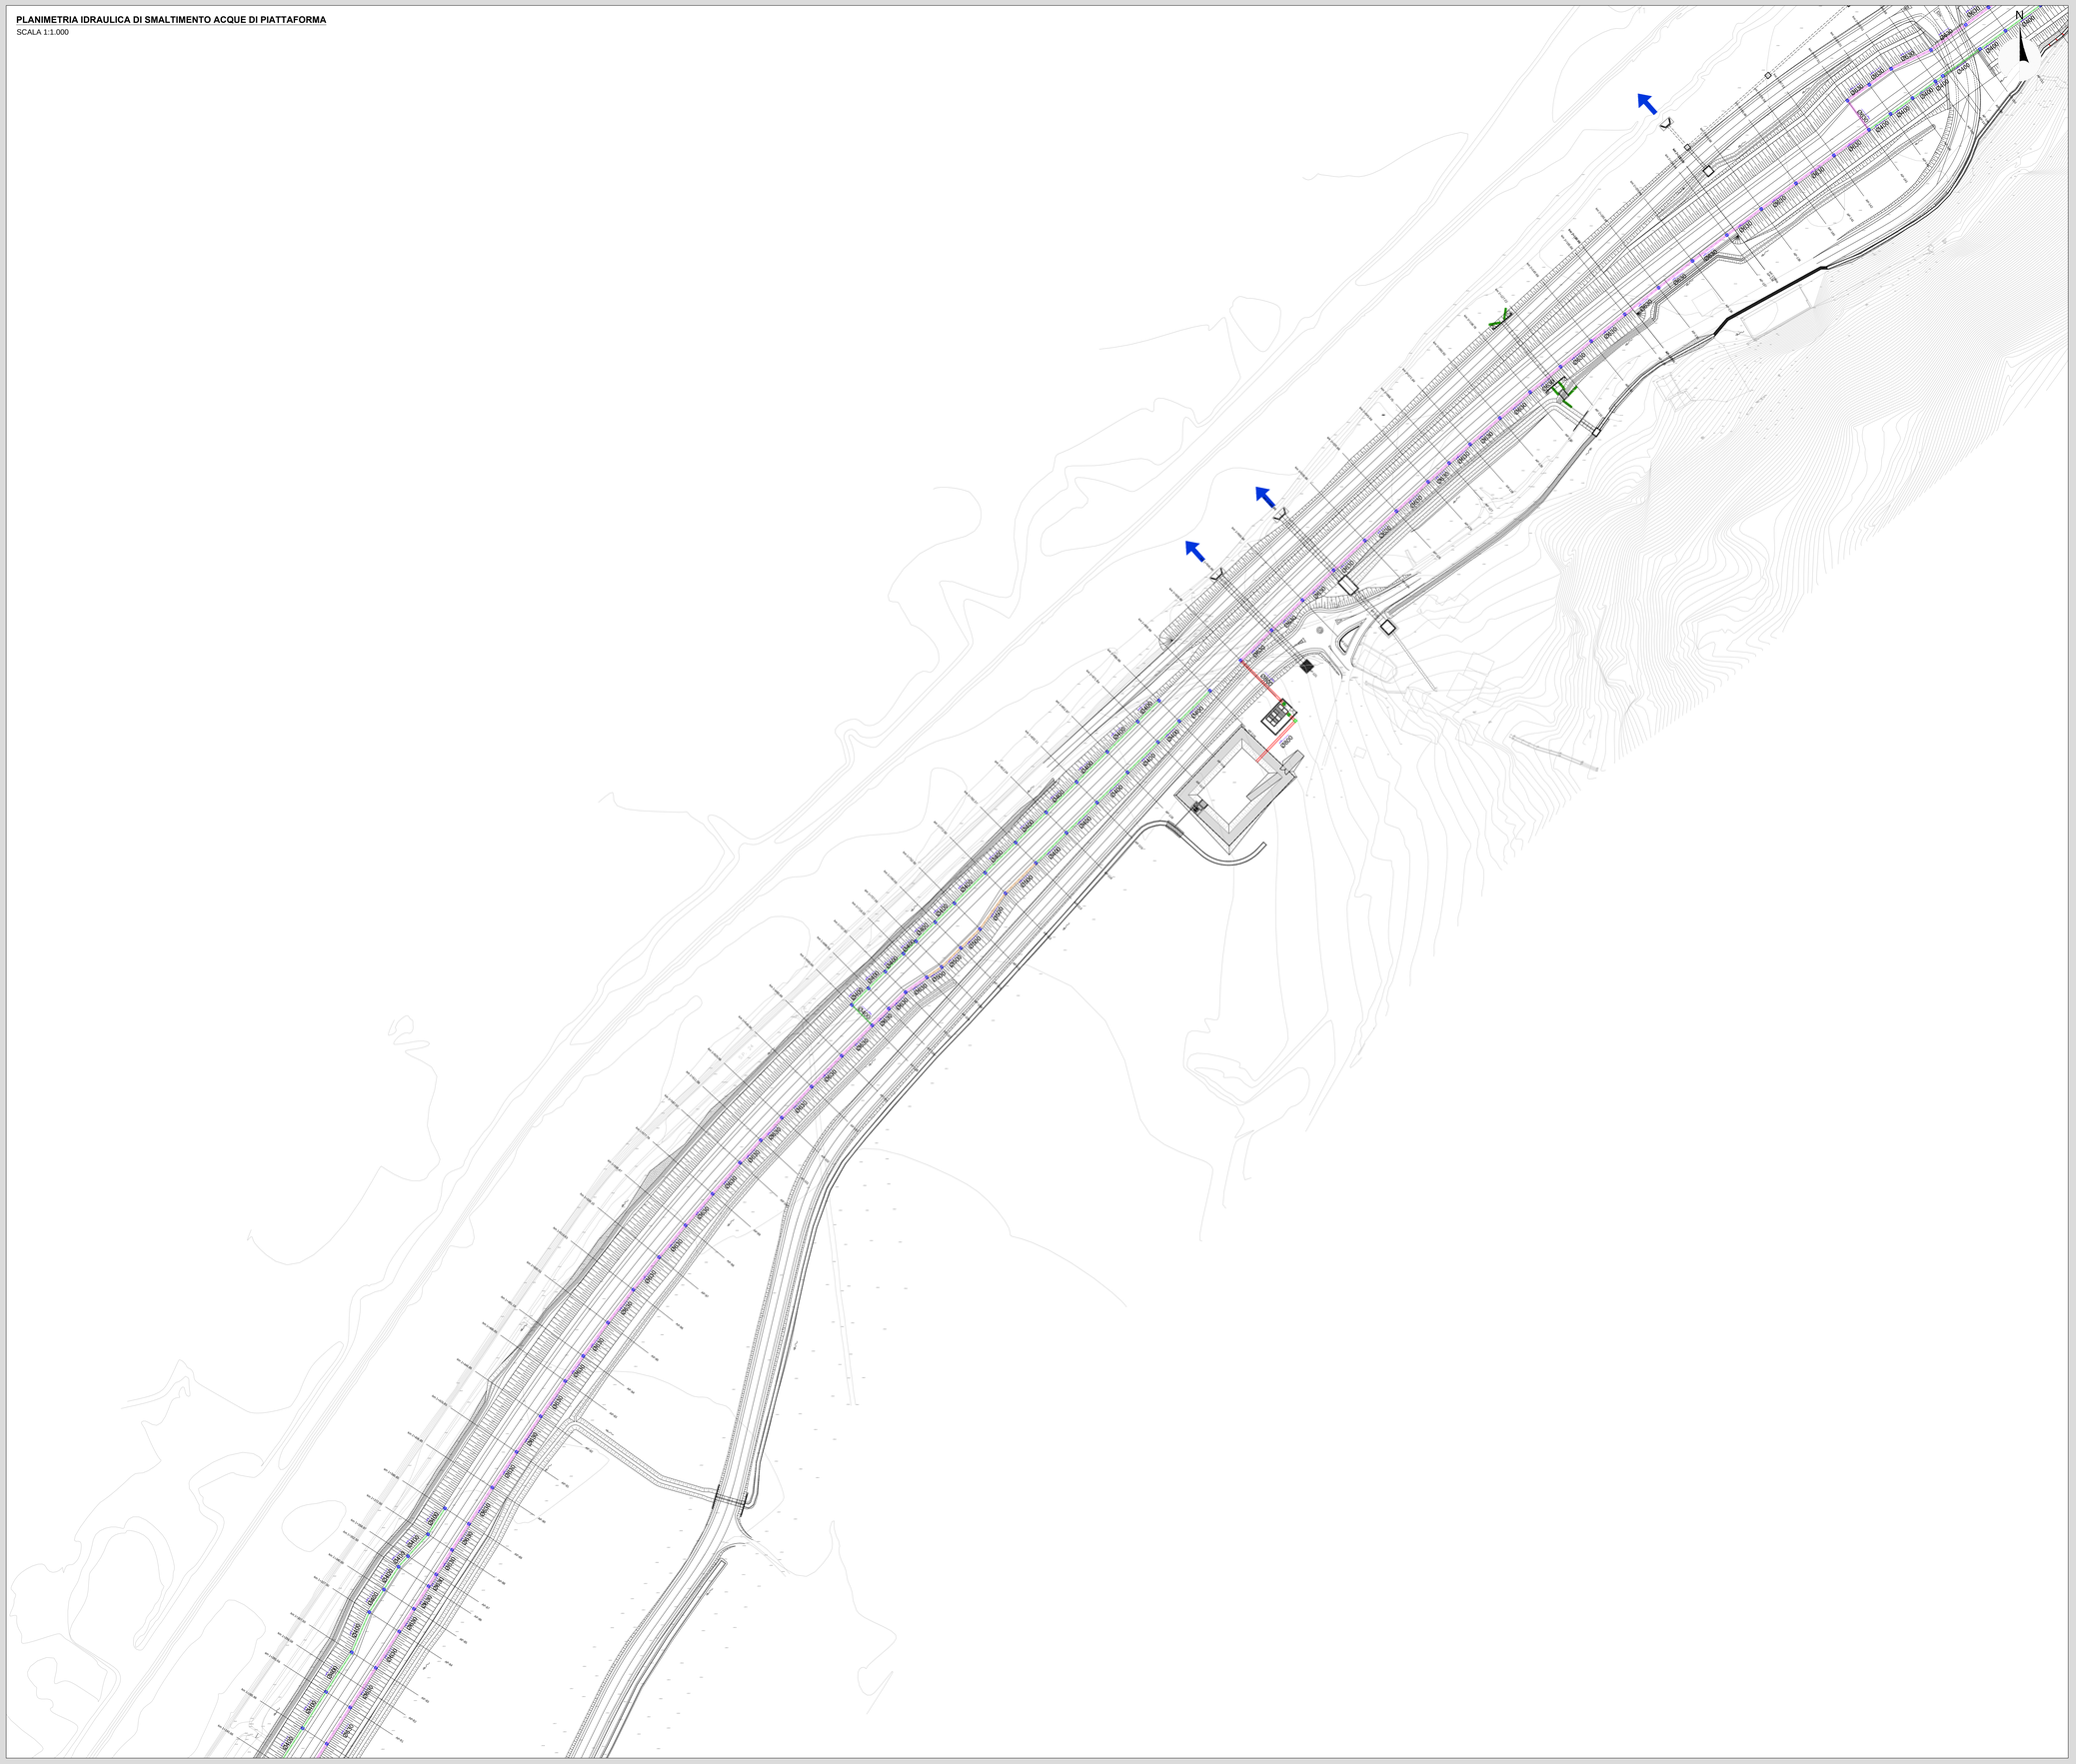

KEYPLAN

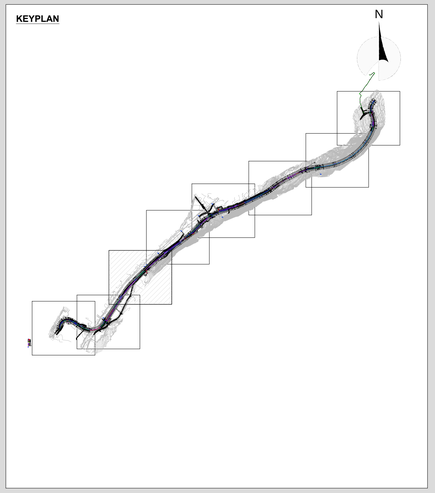

LEGENDA

- DIREZIONE DEFLUSSO FOSSI
- DIREZIONE DEFLUSSO COLLETTORI
- COLLETTORE IN ACCIAIO Ø200 mm
- COLLETTORE IN ACCIAIO Ø300 mm
- COLLETTORE IN PEAD Ø315 mm
- COLLETTORE IN PEAD Ø400 mm
- COLLETTORE IN PEAD Ø500 mm
- COLLETTORE IN PEAD Ø630 mm
- COLLETTORE IN PEAD Ø800 mm
- CANALETTA CON FESSURA CONTINUA IN CLS POLIMERICO 0.30 m x 0.36 m
- POZZETTO PREFABBRICATO IN C.A.
- CADITOIA VIADOTTO
- POZZETTO TAGLIAFUOCO GALLERIA NATURALE
- POZZETTO TAGLIAFUOCO GALLERIA ARTIFICIALE

ANAS S.p.A.

Direzione Progettazione e Realizzazione Lavori

S.S. 38 - LOTTO 4: VARIANTE DI TIRANO DALLO SVINCOLO DI STAZZONA (COMPRESO) ALLO SVINCOLO DI LORETO (CON COLLEGAMENTO ALLA DOGANA DI POSCHIAVO)

S.S. 38 - LOTTO 4: NODO DI TIRANO -
TRATTA "A" (SVINCOLO DI BIANZONE - SVINCOLO LA GANDA)
E TRATTA "B" (SVINCOLO LA GANDA - CAMPONE IN TIRANO)

PROGETTO ESECUTIVO

STUDIO CORONA Ing. Renato Viara Ordine degli Ingegneri Provincia di Sondrio n° 1882 IR	Ingegneria del Territorio s.r.l. Ing. Valerio Bajetti Ordine degli Ingegneri Provincia di Roma n° 20.997	ING. RENATO DEL PRETE Ing. Renato Del Prete Ordine degli Ingegneri Provincia di Bari n° 5972	ECOPLAN Arch. Nicoletta Fratini Ordine degli Architetti, P.P.C. Provincia di Roma n° A 21922	GEA Engineering & Graphics S.r.l. Ing. Gabriele Incocciati Ordine degli Ingegneri Provincia di Roma n° A 27122
	CONSORZIO UNING Società di Ingegneria GA&M Prof. Ing. Matteo Ranieri Ordine degli Ingegneri Provincia di Bari n° 4100 - A	SETAC SR Service & Engineering Trasporti Ambiente Costruzioni Prof. Ing. Luigi Montanino Ordine degli Ingegneri Provincia di Roma n° 4751	ARKE' INGEGNERIA S.r.l. Consulenza e Servizi - Ricerca e Sviluppo Ing. Gioacchino Angarano Ordine degli Ingegneri Provincia di Bari n° 3970	DOTT. GEOL. DANILO GALLO Dott. Geol. Danilo Gallo Ordine dei Geologi della Regione Puglia n° 196

VISTO: IL RESPONSABILE DEL PROCEDIMENTO	RESPONSABILE DELL'INTEGRAZIONE DELLE PRESTAZIONI SPECIALISTICHE	GEOLOGO	IL COORDINATORE DELLA SICUREZZA IN FASE DI PROGETTAZIONE
Dott. Ing. Giancarlo LUONGO	Ing. Valerio BAJETTI	PROGETTO ESECUTIVO - TRATTA "A" - LOTTO 4	Ing. Gaetano RANIERI

FC04	**F - PROGETTO IDRAULICO** **FC - RACCOLTA ACQUE DI PIATTAFORMA** PLANIMETRIA IDRAULICA DI SMALTIMENTO ACQUE DI PIATTAFORMA - TAVOLA 03 DI 08

CODICE PROGETTO			NOME FILE	REVISIONE	SCALA:
PROGETTO	LIV. PROG.	N. PROG.	FC04-P00OI00IDRPP03_A.dwg		
MI324	E	1801	CODICE ELAB. P00OI00IDRPP03	A	1:1.000

REV.	DESCRIZIONE	DATA	REDATTO	VERIFICATO	APPROVATO
C					
B					
A	EMISSIONE	GENNAIO 2019	ING. GIORGIA INGEGNERI	ING. FABRIZIO BAJETTI	ING. VALERIO BAJETTI