PLANIMETRIA IDRAULICA DI SMALTIMENTO ACQUE DI PIATTAFORMA

SCALA 1:1.000

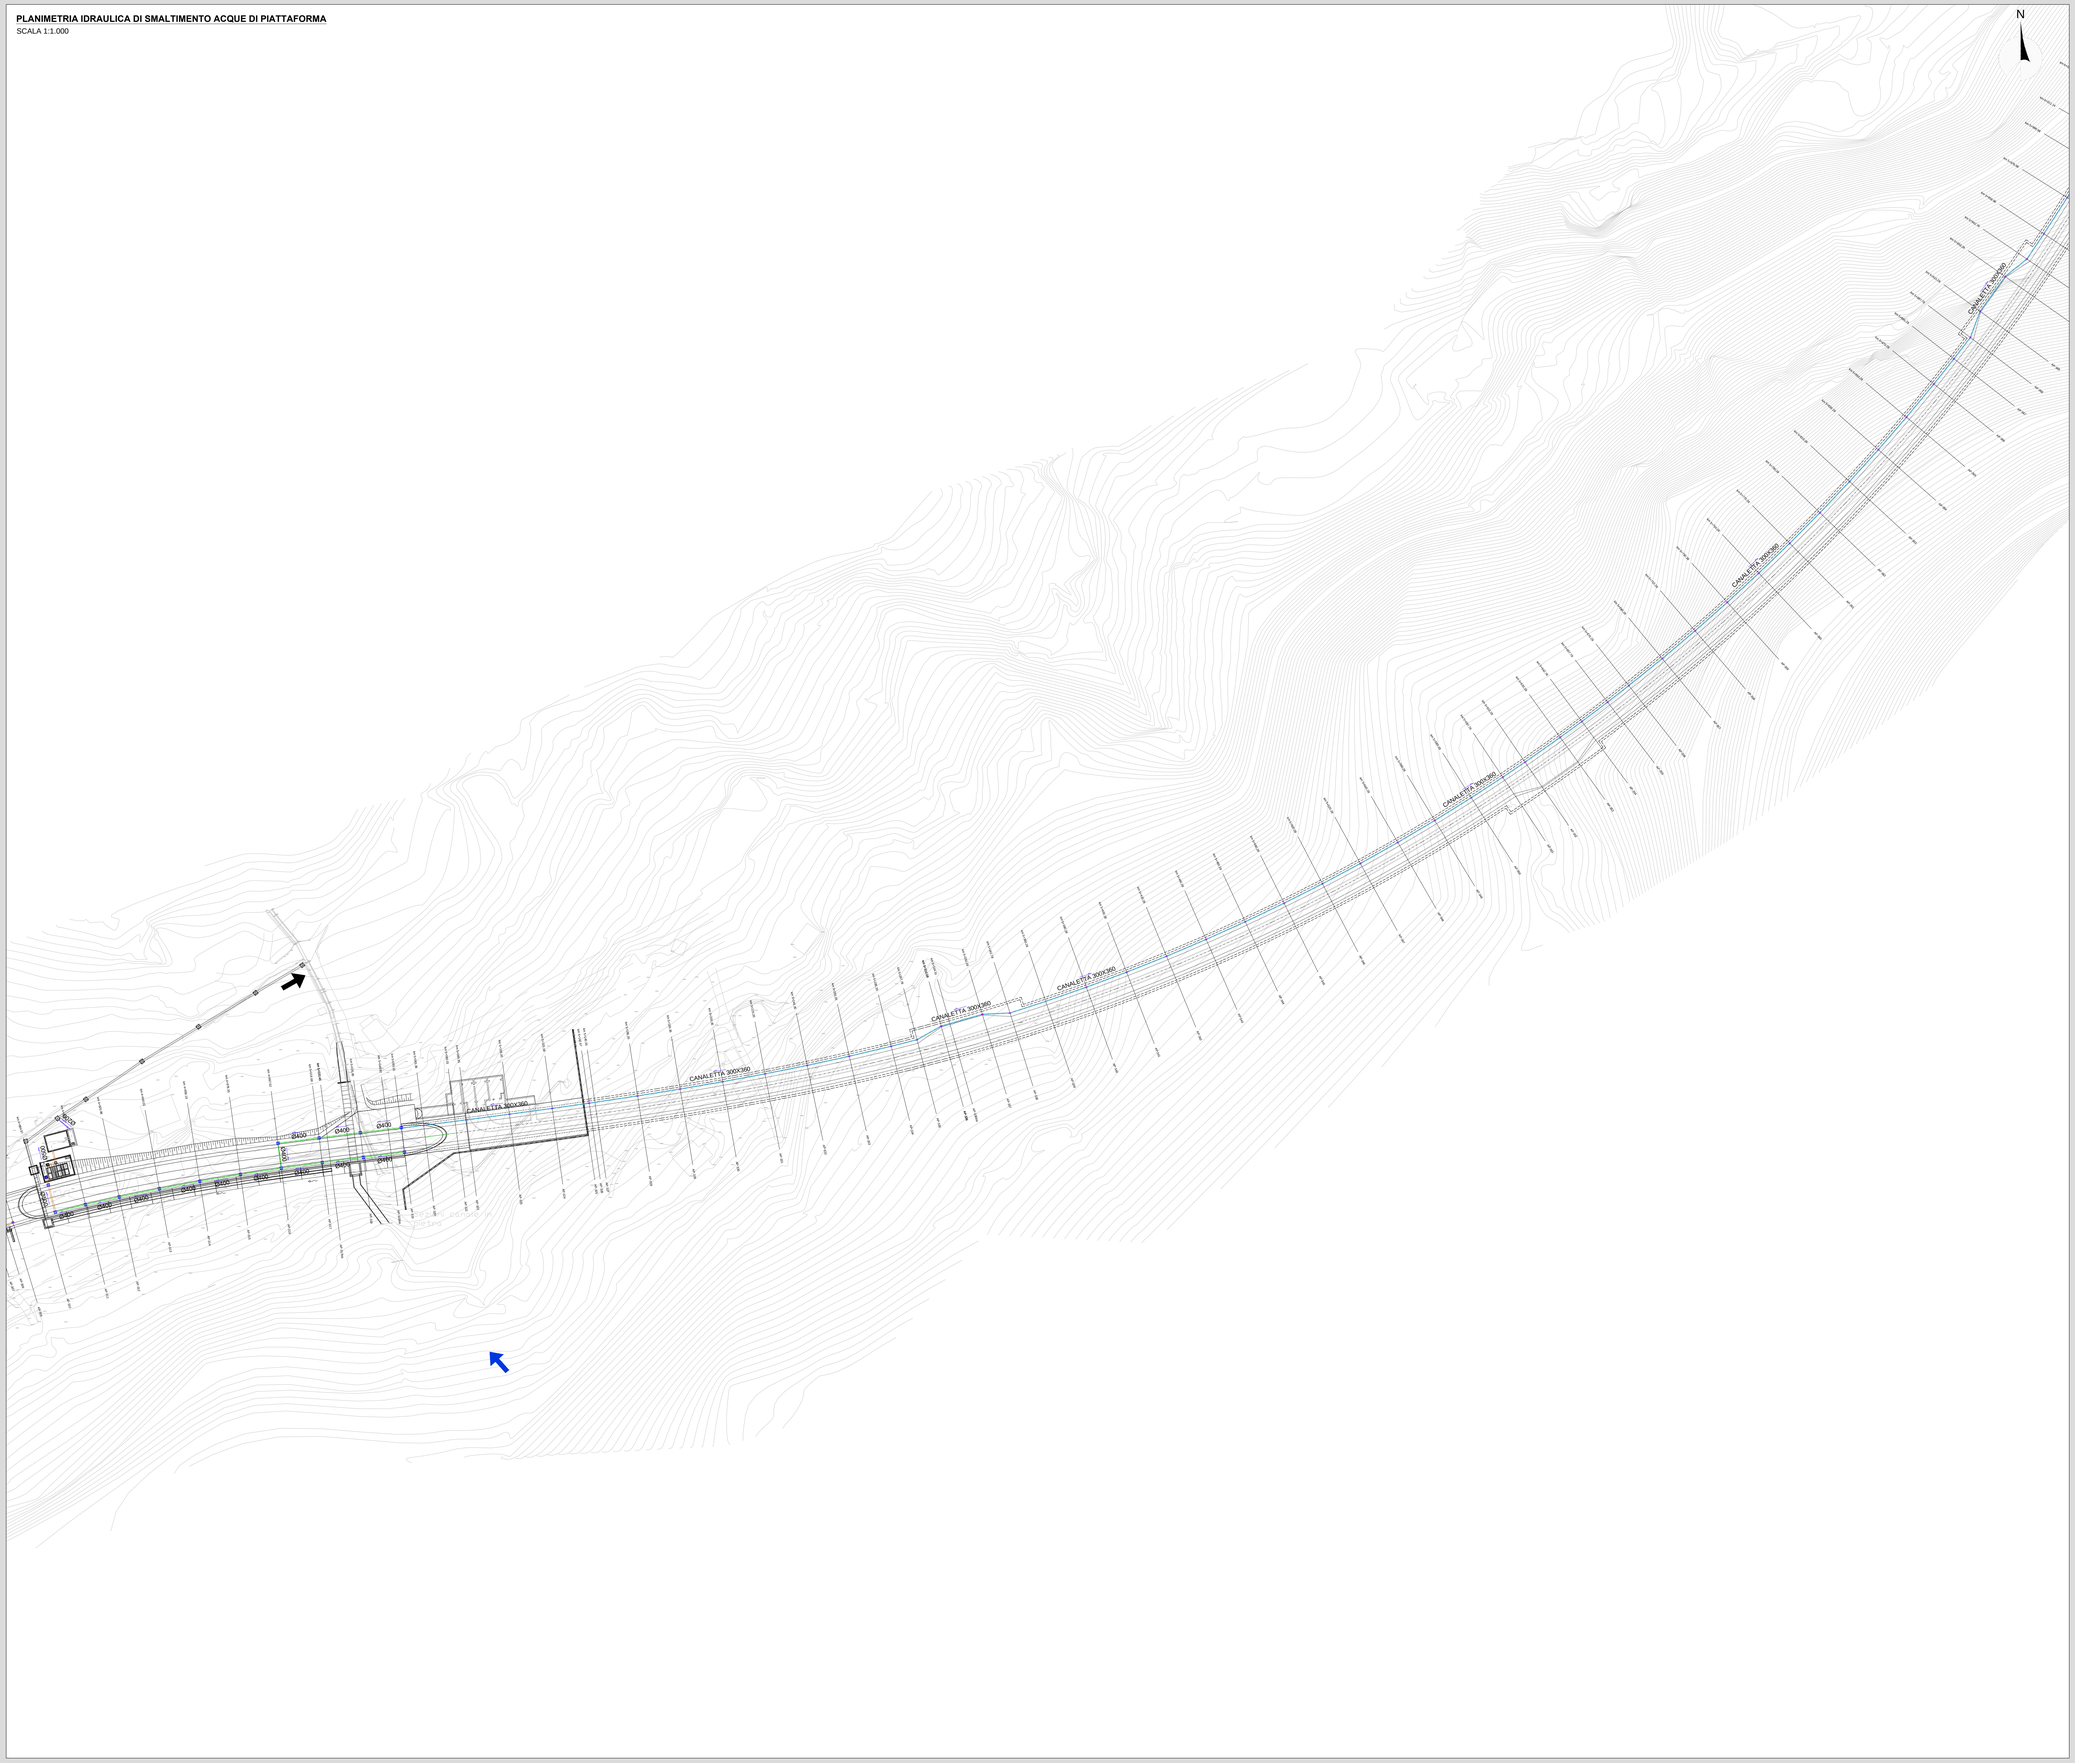

KEYPLAN

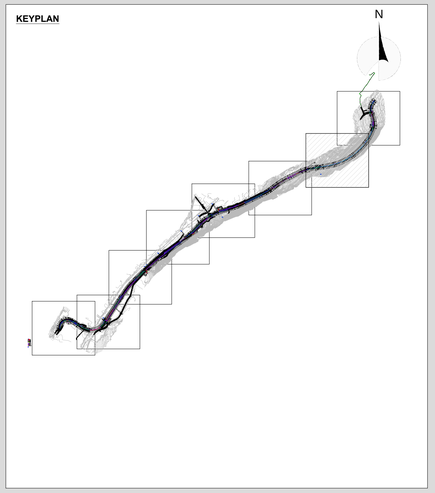

LEGENDA

- DIREZIONE DEFLUSSO FOSSI
- DIREZIONE DEFLUSSO COLLETTORI
- COLLETTORE IN ACCIAIO Ø200 mm
- COLLETTORE IN ACCIAIO Ø300 mm
- COLLETTORE IN PEAD Ø315 mm
- COLLETTORE IN PEAD Ø400 mm
- COLLETTORE IN PEAD Ø500 mm
- COLLETTORE IN PEAD Ø630 mm
- COLLETTORE IN PEAD Ø800 mm
- CANALETTA CON FESSURA CONTINUA IN CLS POLIMERICO 0.30 m x 0.36 m
- POZZETTO PREFABBRICATO IN C.A.
- CADITOIA VIADOTTO
- POZZETTO TAGLIAFUOCO GALLERIA NATURALE
- POZZETTO TAGLIAFUOCO GALLERIA ARTIFICIALE

ANAS S.p.A.

Direzione Progettazione e Realizzazione Lavori

S.S. 38 - LOTTO 4: VARIANTE DI TIRANO DALLO SVINCOLO DI STAZZONA (COMPRESO) ALLO SVINCOLO DI LORETO (CON COLLEGAMENTO ALLA DOGANA DI POSCHIAVO)

**S.S. 38 - LOTTO 4: NODO DI TIRANO -
TRATTA "A" (SVINCOLO DI BIANZONE - SVINCOLO LA GANDA)
E TRATTA "B" (SVINCOLO LA GANDA - CAMPONE IN TIRANO)**

PROGETTO ESECUTIVO

STUDIO CORONA Ing. Renato Vanni Ordine degli Ingg. di Sondrio n° 400/A	Ing. Valerio Bajetti Ordine degli Ingg. di Sondrio n° 317	ING. RENATO DEL PRETE Ing. Renato Del Prete Ordine degli Ingg. di Sondrio n° 402/A	ECOPLAN Arch. Nicoletta Fratini Ordine degli Architetti P.P.C. di Sondrio n° 84/B	GEI Engineering & Graphics S.r.l. Ing. Gabriele Inoecchi Ordine degli Ingg. di Sondrio n° 317
	CONSORZIO UNING Società di Ingegneria GA&M Prof. Ing. Matteo Ranieri Ordine degli Ingg. di Bari provincia n° 7197	SETAC SrI Servizi & Ingegneria Trasporti Ambiente Costruzioni Prof. Ing. Luigi Montanto Ordine degli Ingg. di Sondrio n° 470	ARKE' INGEGNERIA S.r.l. Ing. Graziochino Angiarano Ordine degli Ingg. di Bari n° 6277	DOTT. GEOL. DANILO GALLO Dott. Geol. Danilo Gallo Ordine dei Geologi della Regione Puglia n° 196

VISTO: IL RESPONSABILE DEL PROCEDIMENTO	RESPONSABILE DELL'INTEGRAZIONE DELLE PRESTAZIONI SPECIALISTICHE	GEOLOGO	IL COORDINATORE DELLA SICUREZZA IN FASE DI PROGETTAZIONE
Dott. Ing. Giancarlo LUONGO	Ing. Valerio BAJETTI	Dott. Geol. Danilo GALLO	Ing. Gaetano RANIERI

FC08	**F - PROGETTO IDRAULICO** **FC - RACCOLTA ACQUE DI PIATTAFORMA** PLANIMETRIA IDRAULICA DI SMALTIMENTO ACQUE DI PIATTAFORMA - TAVOLA 07 DI 08

CODICE PROGETTO			NOME FILE	REVISIONE	SCALA:
PROGETTO	LIV. PROG.	N. PROG.	FC08-P00OI00IDRPP07_A.dwg		
MI324	E	1801	CODICE ELAB. P00OI00IDRPP07	A	1:1.000

REV.	DESCRIZIONE	DATA	REDATTO	VERIFICATO	APPROVATO
C					
B					
A	EMISSIONE	GENNAIO 2019	ING. GIORGIA INGEGNERI	ING. FABRIZIO BAJETTI	ING. VALERIO BAJETTI