




**PIANTA COPERTURA**  
SCALA 1:50

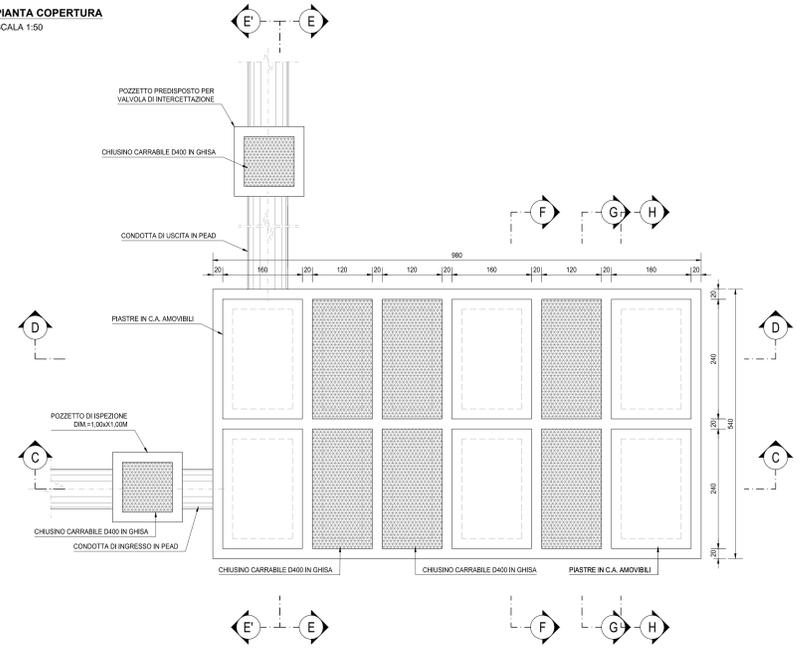


**SEZIONE C-C**  
SCALA 1:50

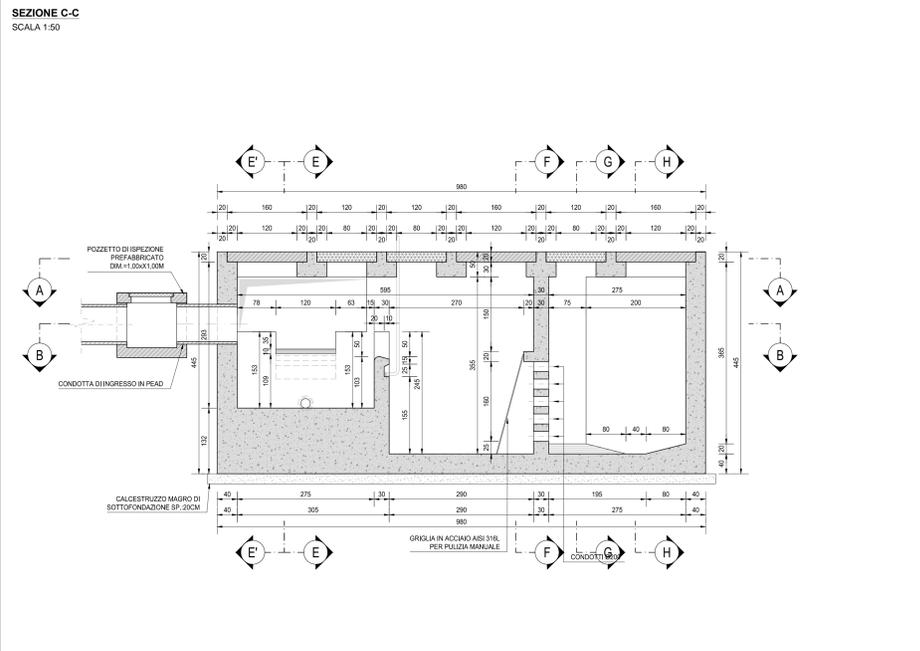


**SEZIONE F-F**  
SCALA 1:50

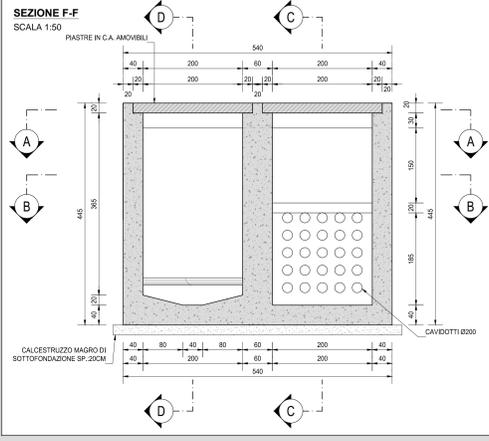


**SEZIONE G-G**  
SCALA 1:50

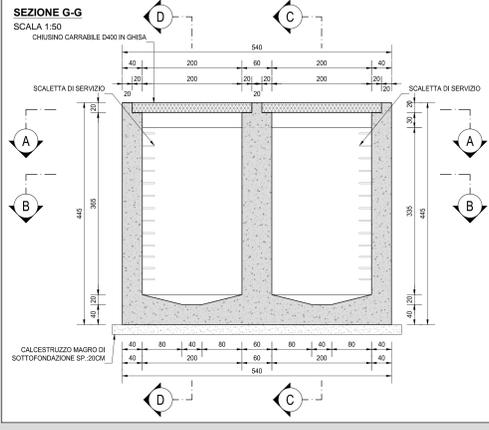


**SEZIONE H-H**  
SCALA 1:50

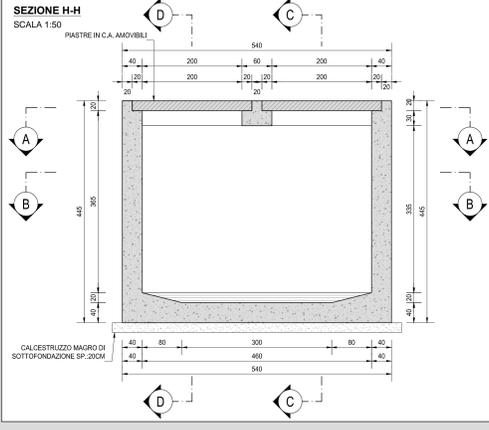


**SEZIONE A-A**  
SCALA 1:50

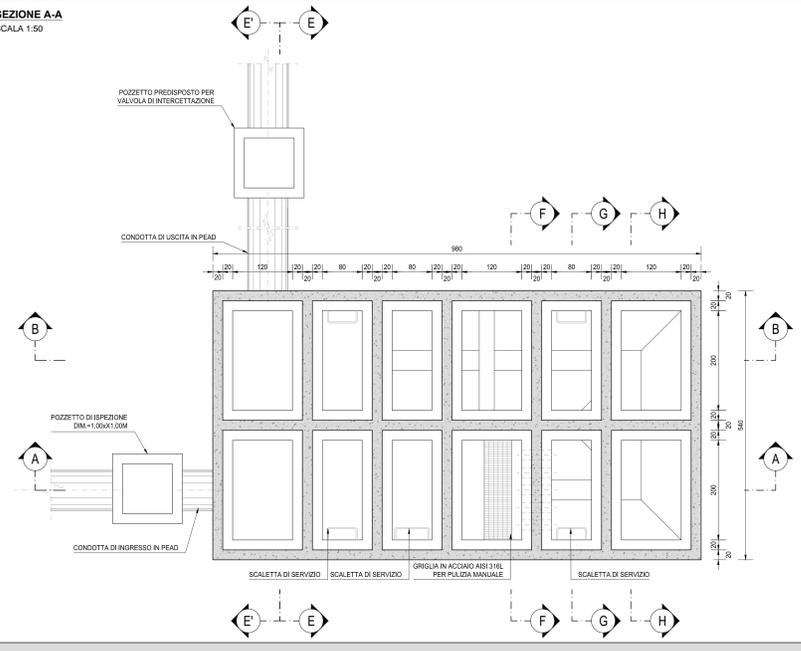


**SEZIONE D-D**  
SCALA 1:50

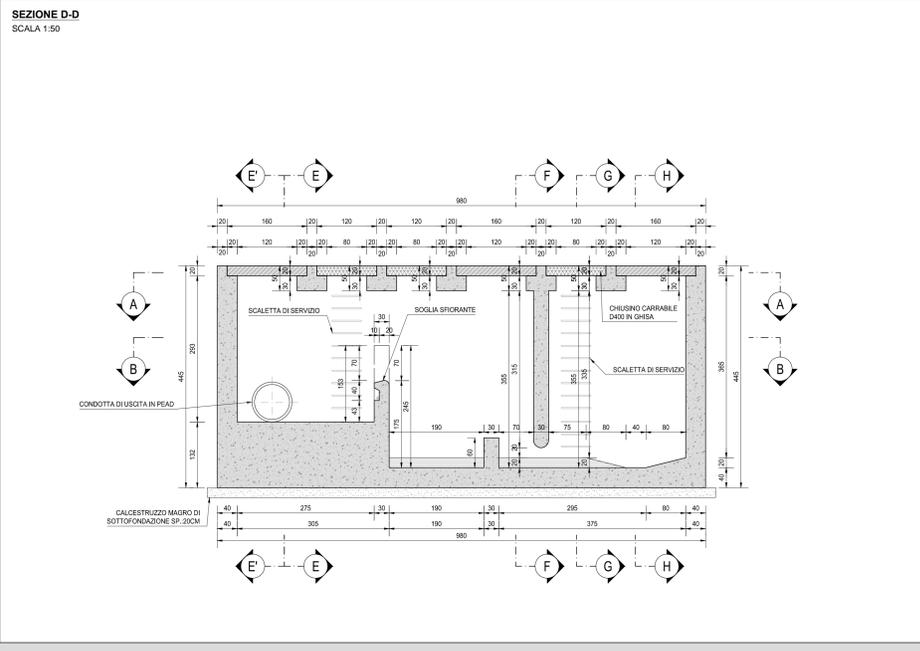


**SEZIONE B-B**  
SCALA 1:50

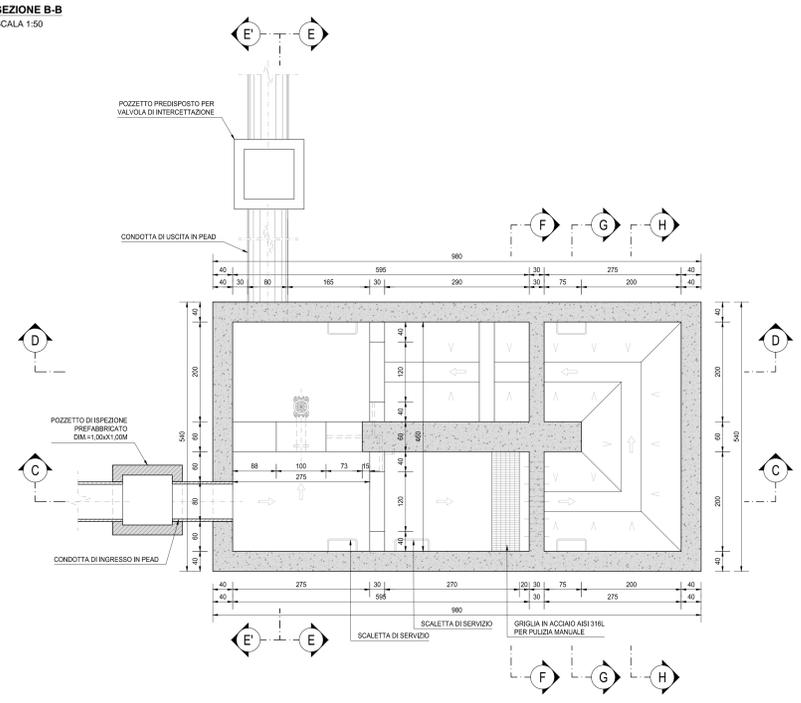

**SEZIONE E-E**  
SCALA 1:50

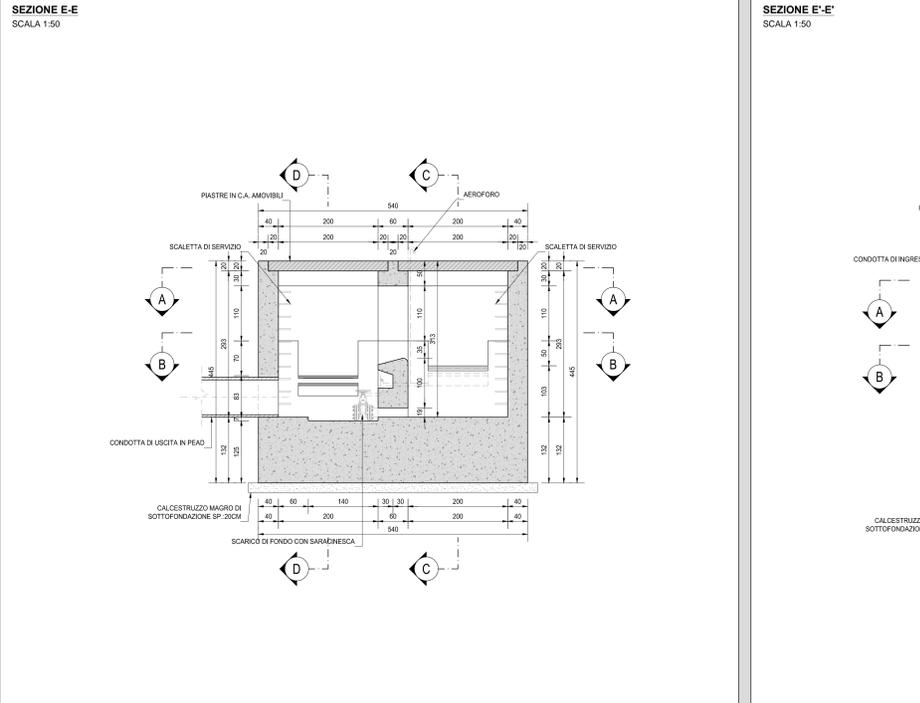

**SEZIONE E'-E'**  
SCALA 1:50

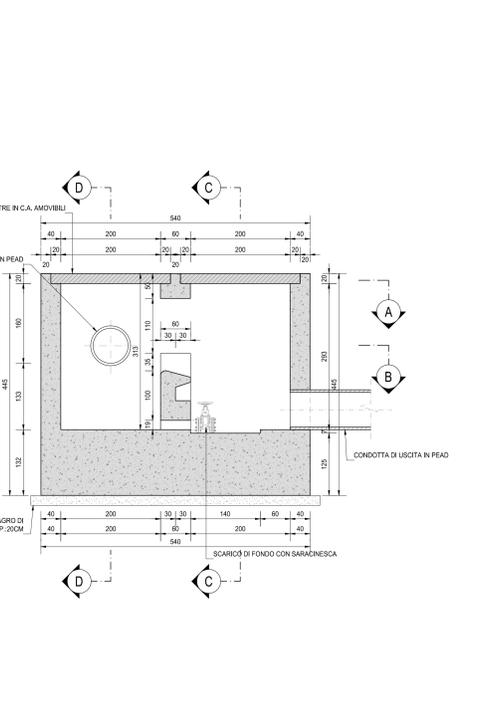

**NOTE**  
TUTTE LE MISURE, SALVO CONTRARIA INDICAZIONE, SONO ESPRESSE IN CM

**RICHIAMI AD ALTRI ELABORATI**  
PER LA DEFINIZIONE DELLE CARATTERISTICHE DEI MATERIALI **FC01.1-P000I00IDRSC01**

**ANAS S.p.A.**  
Direzione Progettazione e Realizzazione Lavori

S.S. 38 - LOTTO 4: VARIANTE DI TIRANO DALLO SVINCOLO DI STAZIONA (COMPRESO) ALLO SVINCOLO DI LORETO (CON COLLEGAMENTO ALLA DOGANA DI POSCHIAVO)

S.S. 38 - LOTTO 4: NODO DI TIRANO - TRATTA "A" (SVINCOLO DI BIANZONE - SVINCOLO LA GANDA) E TRATTA "B" (SVINCOLO LA GANDA - CAMPONE IN TIRANO)

**PROGETTO ESECUTIVO**

<b>STUDIO CORONA</b>	<b>ING. RENATO DEL PRETE</b>	<b>ECOPLAN</b>	<b>ING. GIUSEPPE CRESPI</b>
<b>ING. VALERIO BAIETTI</b>	<b>ING. MARCO FRATELLI</b>	<b>ING. GIUSEPPE CRESPI</b>	<b>ING. FABRIZIO BAIETTI</b>
<b>ING. MARCO FRATELLI</b>	<b>ING. GIUSEPPE CRESPI</b>	<b>ING. FABRIZIO BAIETTI</b>	<b>ING. VALERIO BAIETTI</b>
<b>ING. MARCO FRATELLI</b>	<b>ING. GIUSEPPE CRESPI</b>	<b>ING. FABRIZIO BAIETTI</b>	<b>ING. VALERIO BAIETTI</b>

VISTO: IL RESPONSABILE DEL PROCEDIMENTO  
RESPONSABILE DELL'ELABORAZIONE DELLE PRESTAZIONI SPECIALISTICHE  
GEOLOGO  
IL COORDINATORE DELLA SICUREZZA IN FASE DI PROGETTAZIONE

**FC18**  
**F - PROGETTO IDRAULICO**  
**FC - RACCOLTA ACQUE DI PIATTAFORMA**  
**CARPENTERIA STRUTTURALE VASCHE DI PRIMA PIOGGIA TIPO A**

CODICE PROGETTO	NOME FILE	REVISIONE	SCALA
FC18-P000I00IDRCP01_A.dwg			1:50
PROGETTO	LIV. PROG.	N. PROG.	
M1324	E	1801	
ELAB.			
P000I00IDRCP01			
A			

C			
B			
A	EMISSIONE	GENNAIO 2019	ING. GIUSEPPE CRESPI
REV.	DESCRIZIONE	DATA	REDAITTO
			VERIFICATO
			APPROVATO