




**PIANTA COPERTURA**  
SCALA 1:50

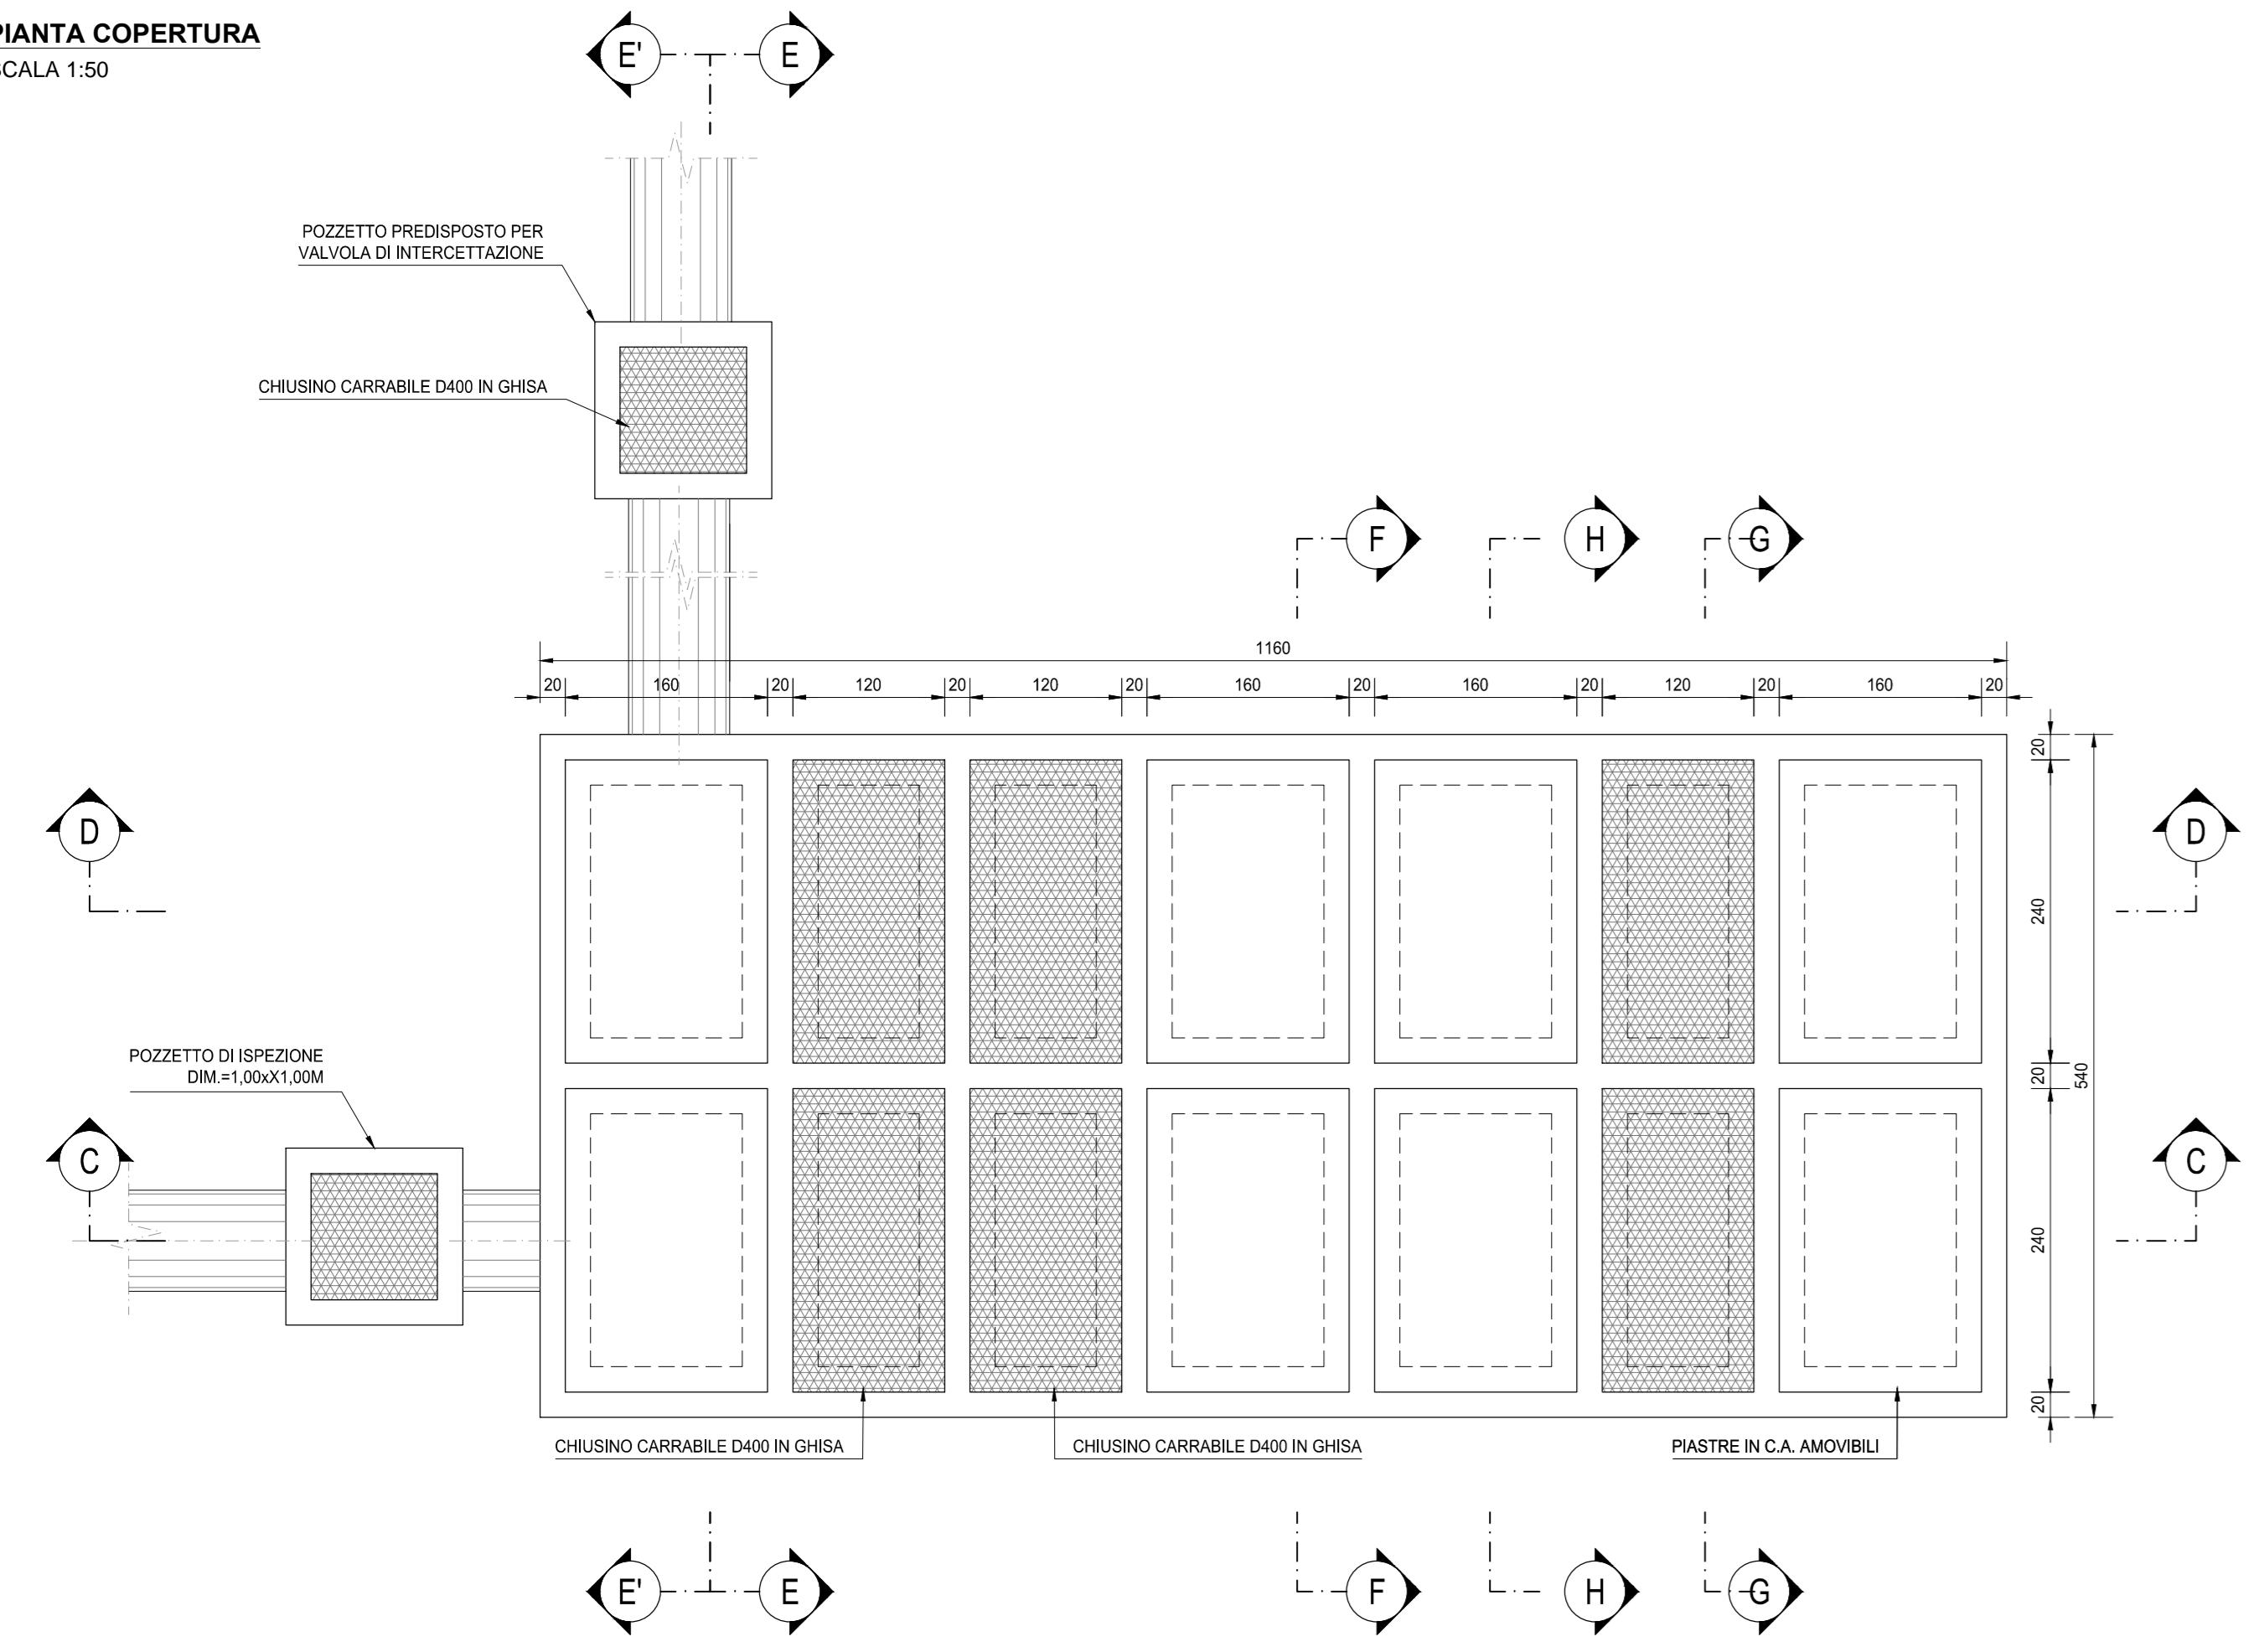


**SEZIONE C-C**  
SCALA 1:50

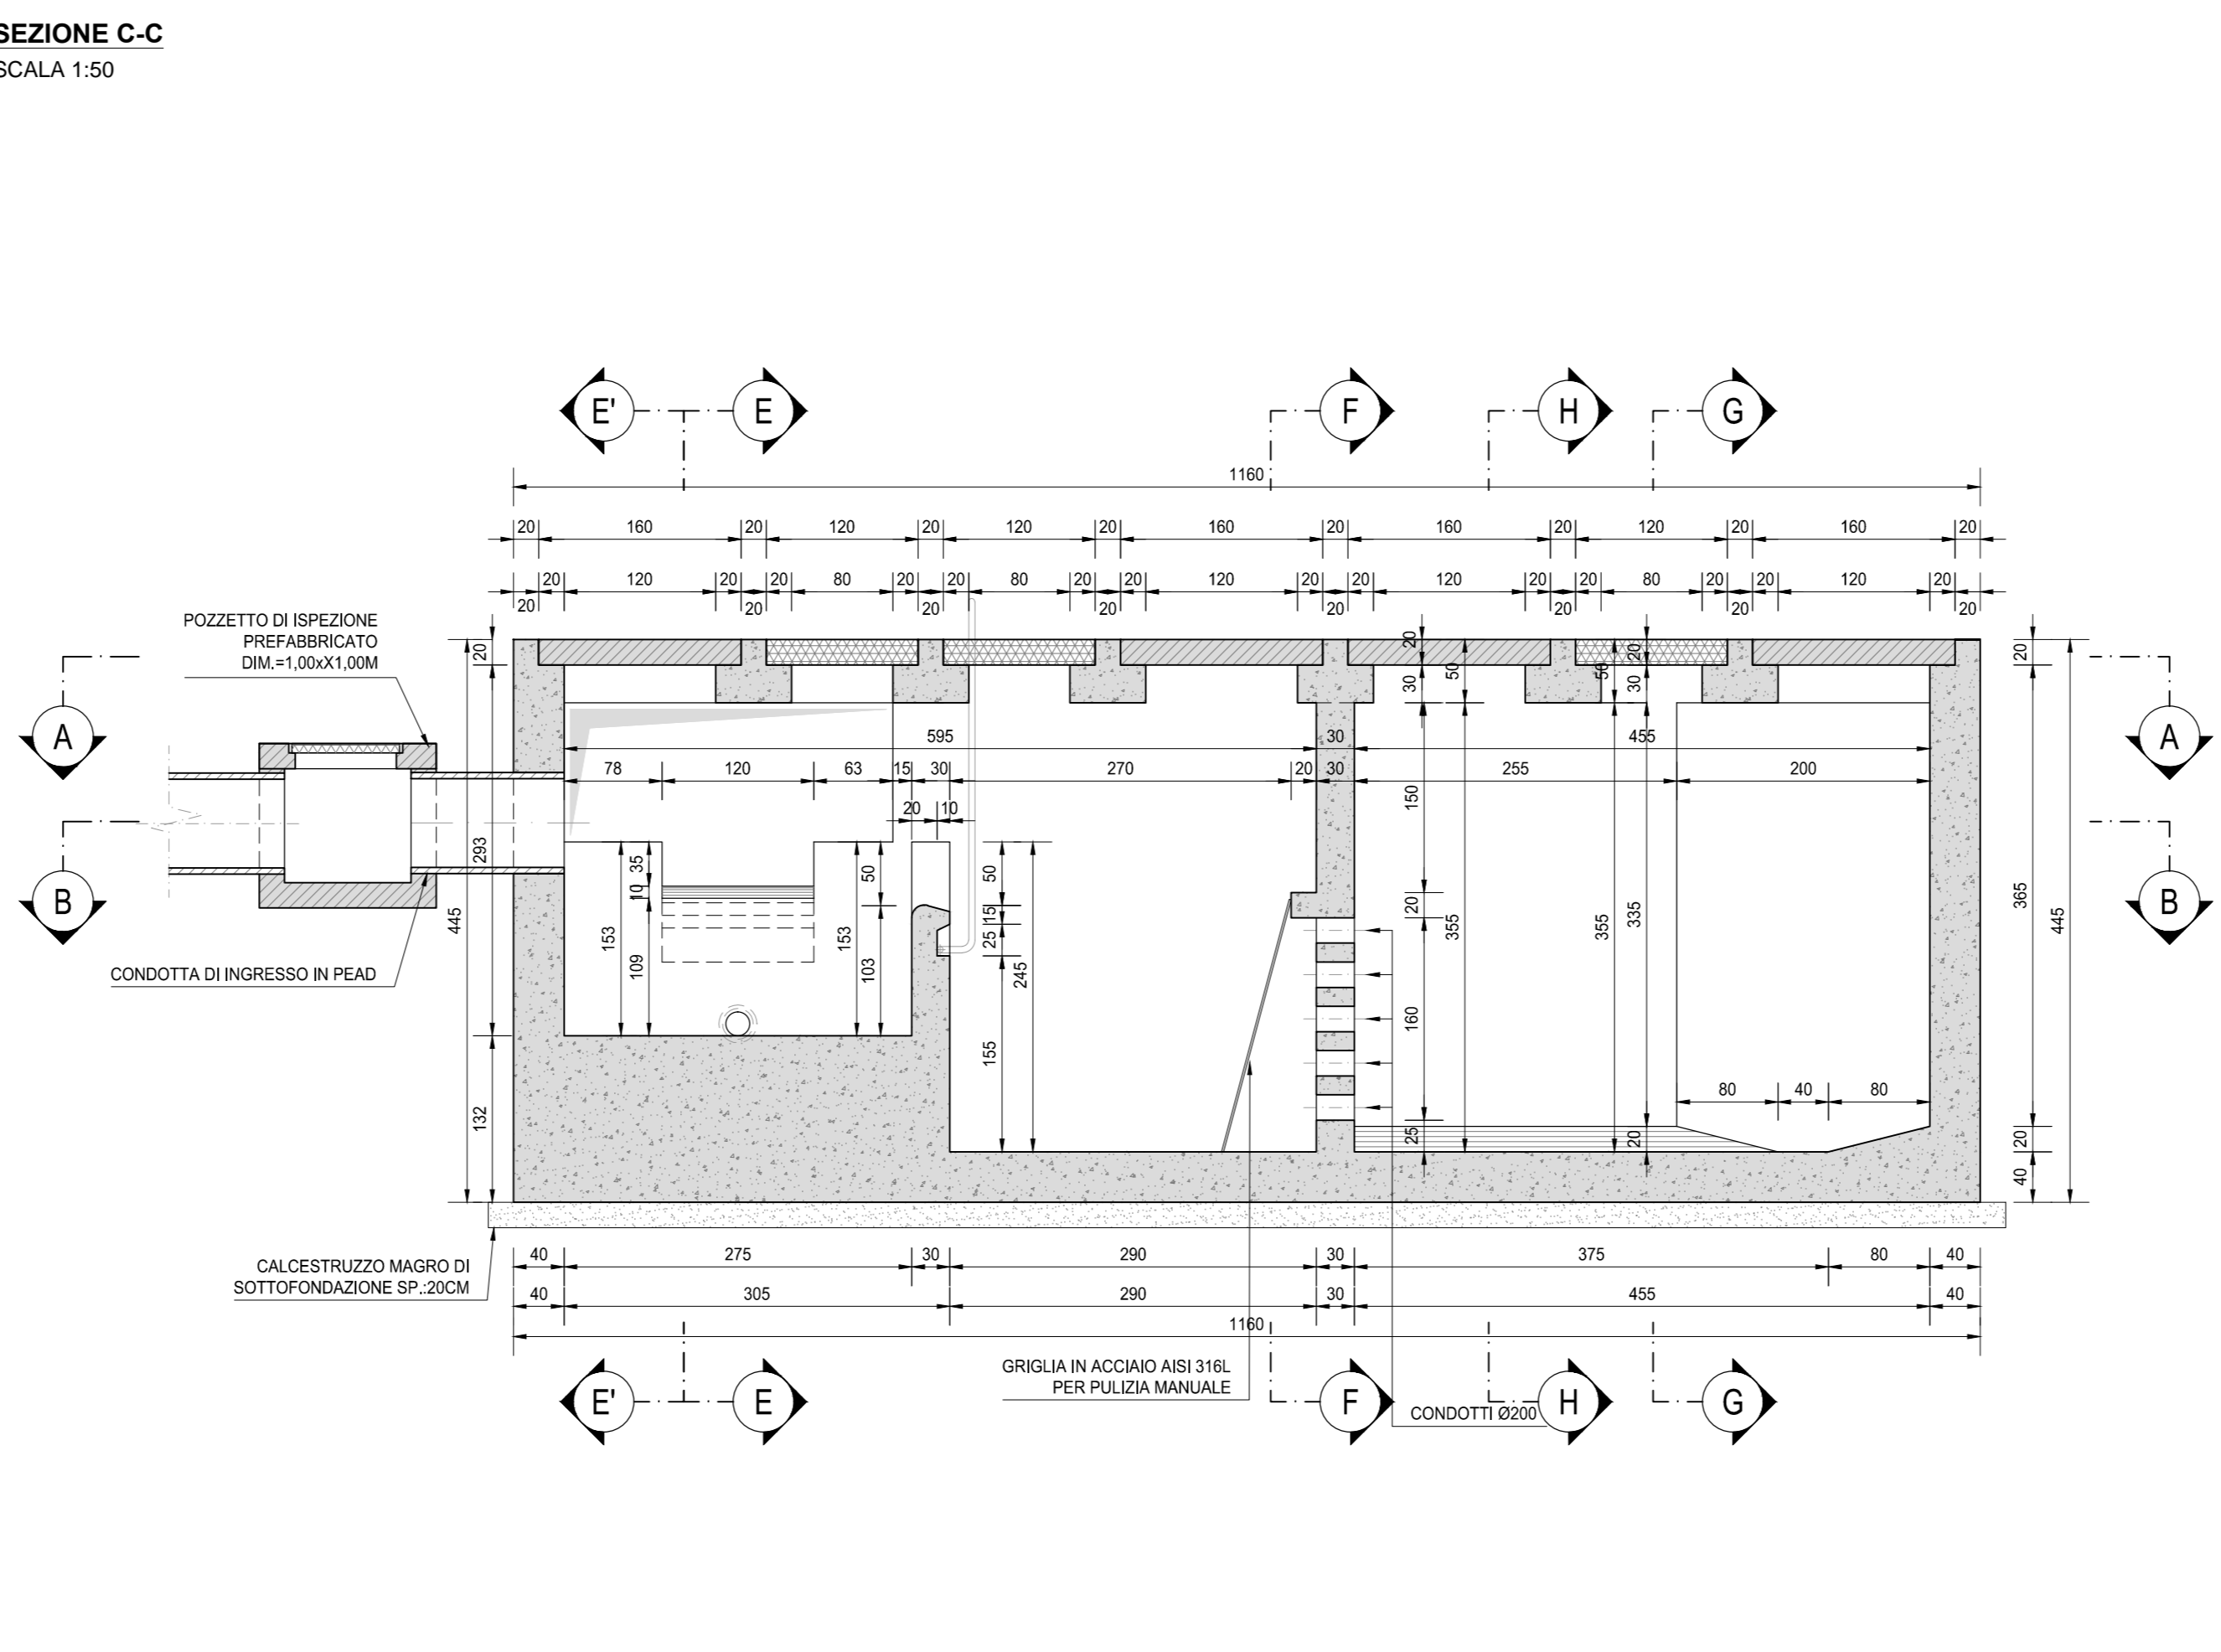


**SEZIONE F-F**  
SCALA 1:50

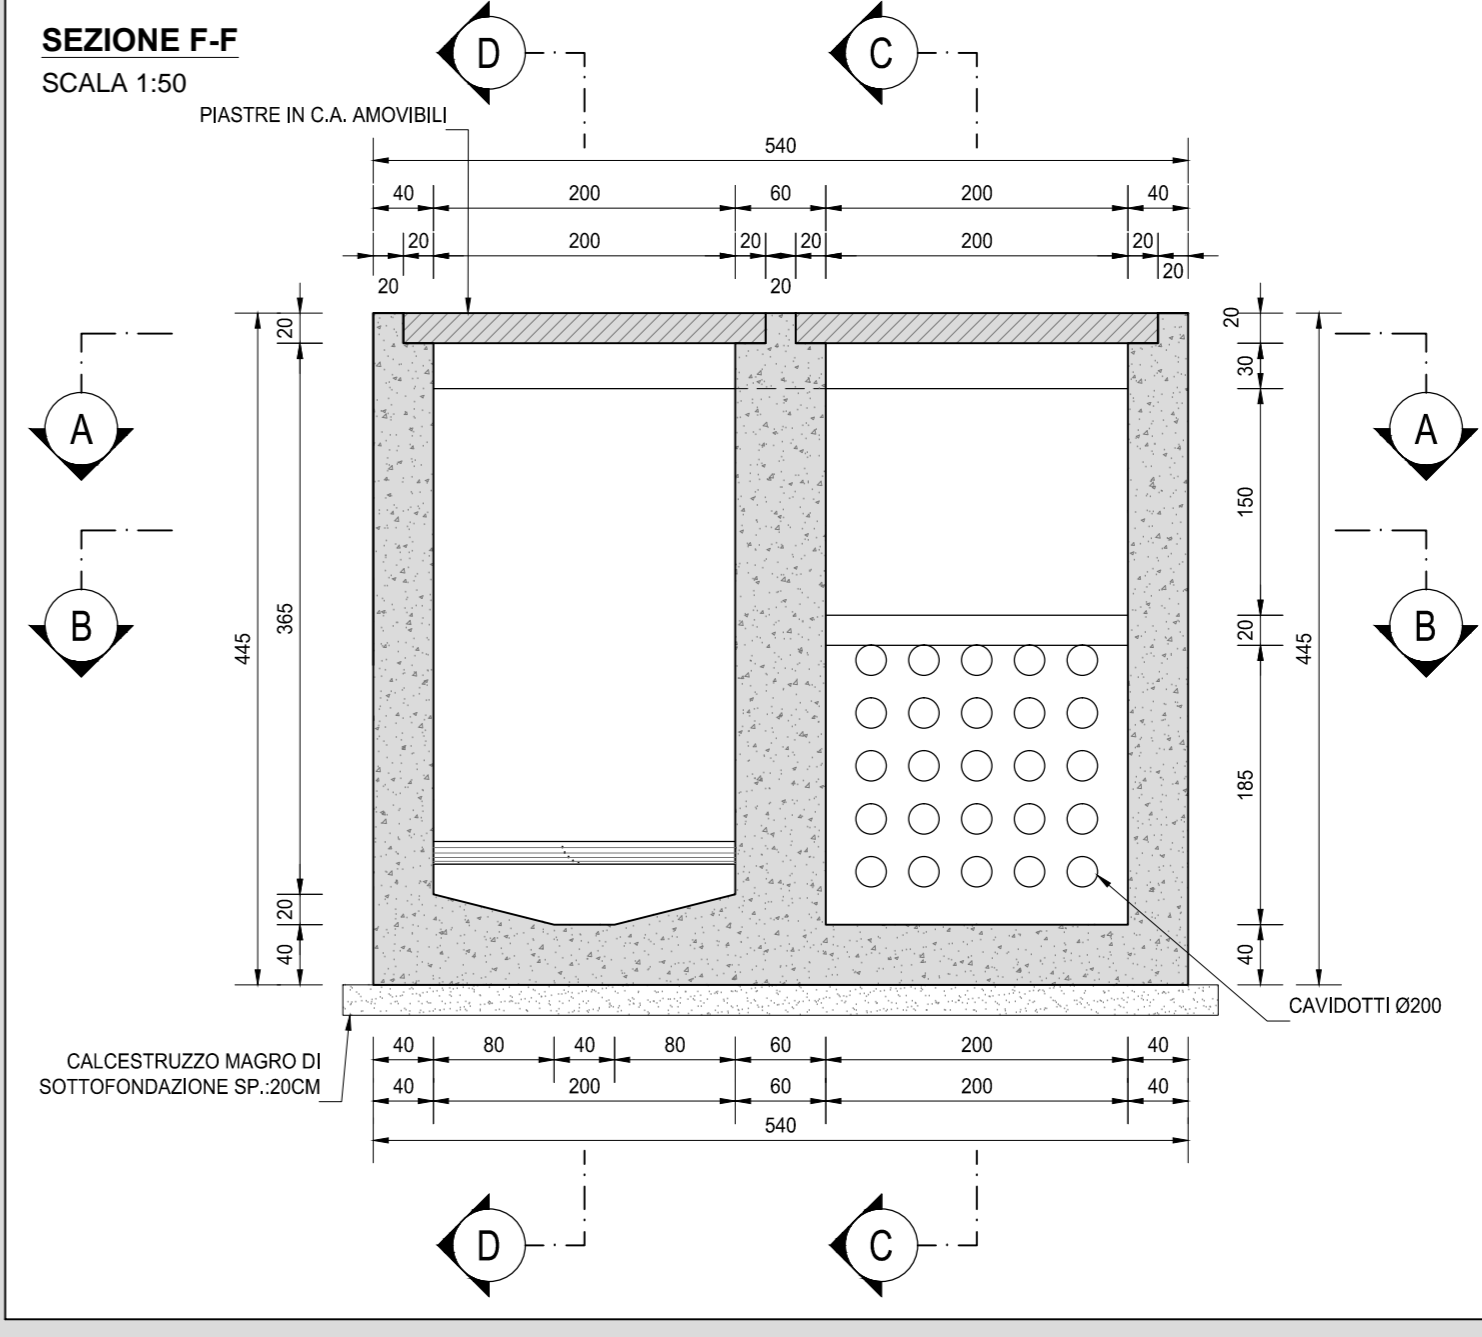


**SEZIONE G-G**  
SCALA 1:50

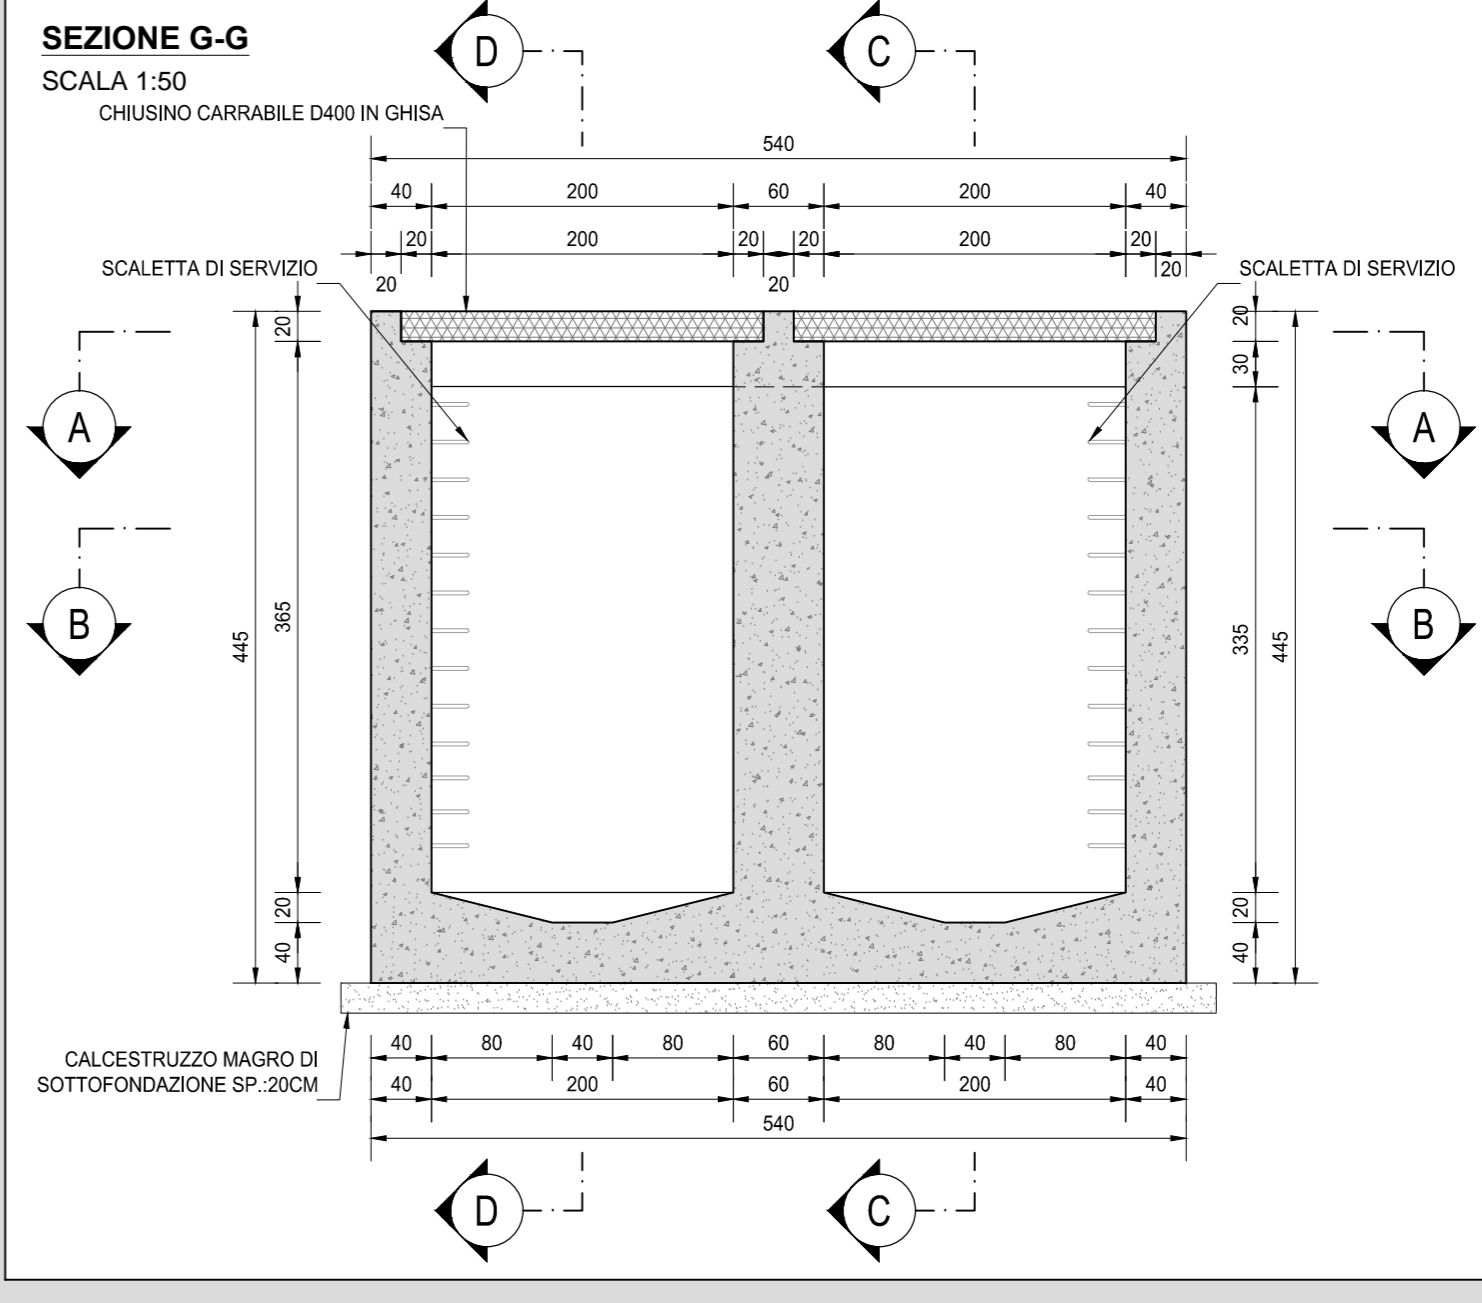


**SEZIONE H-H**  
SCALA 1:50

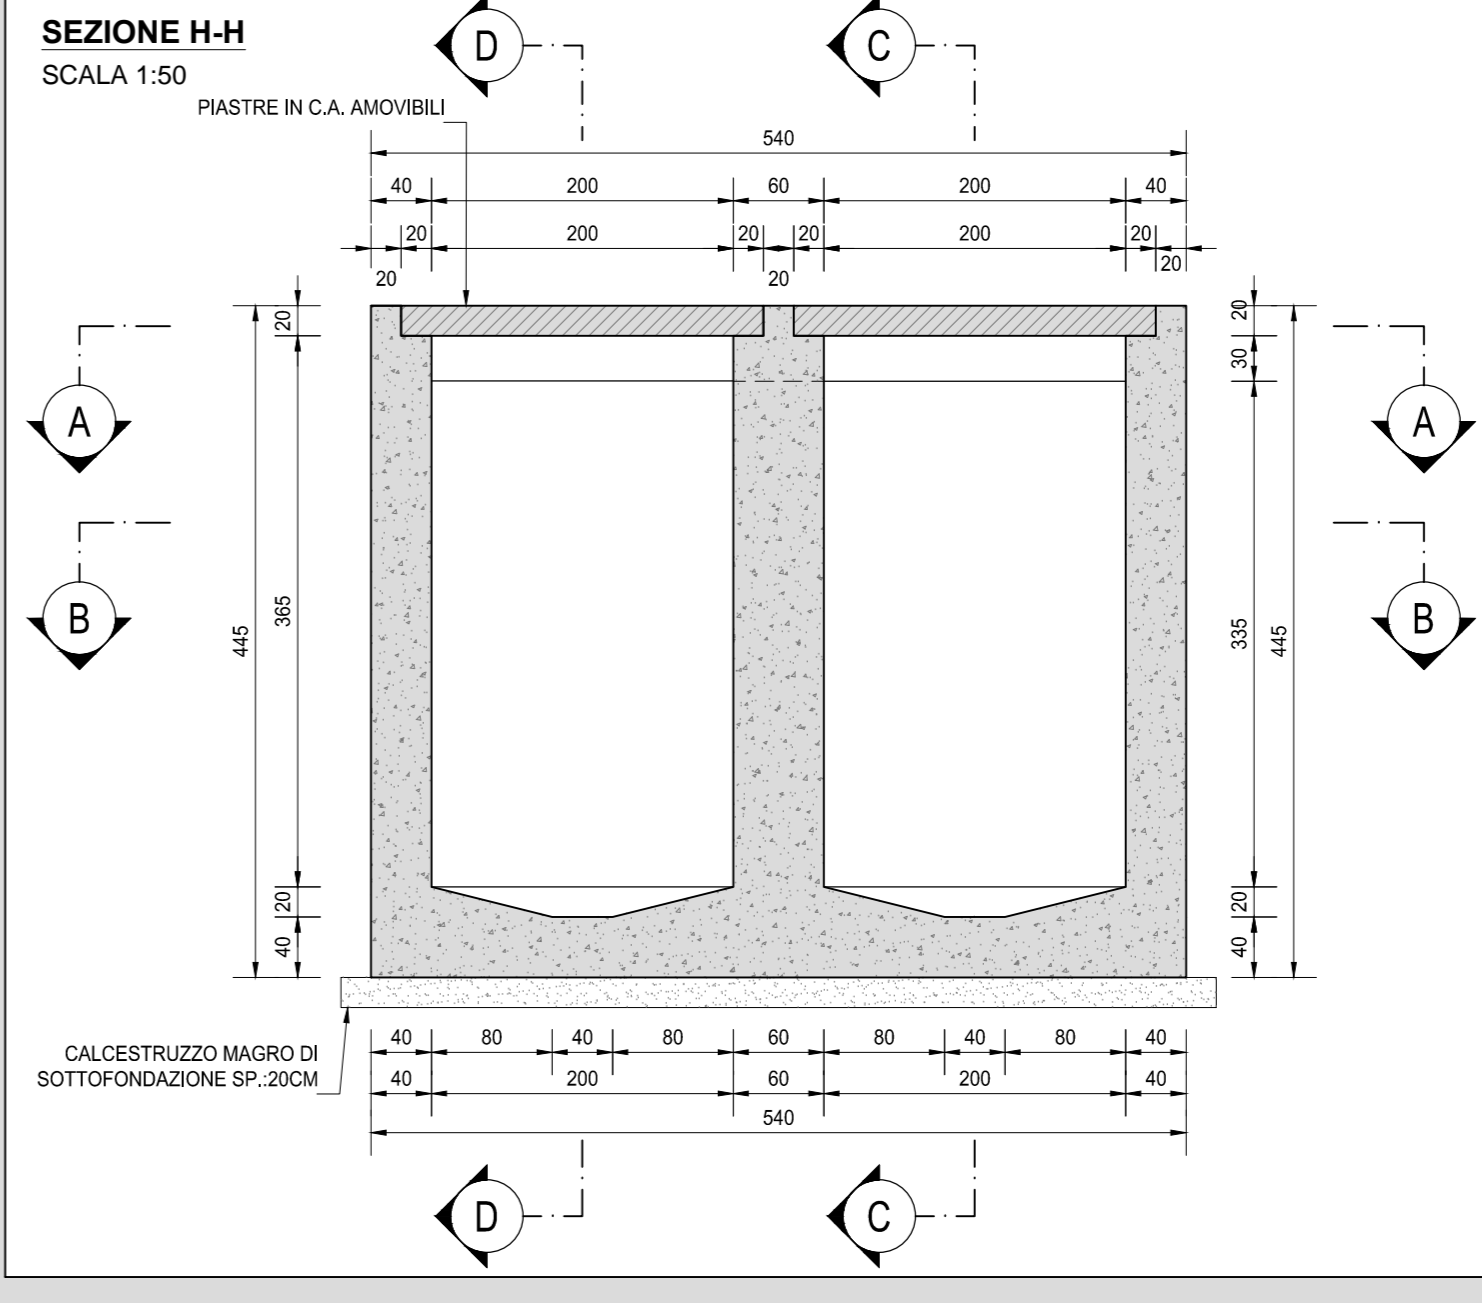


**SEZIONE A-A**  
SCALA 1:50

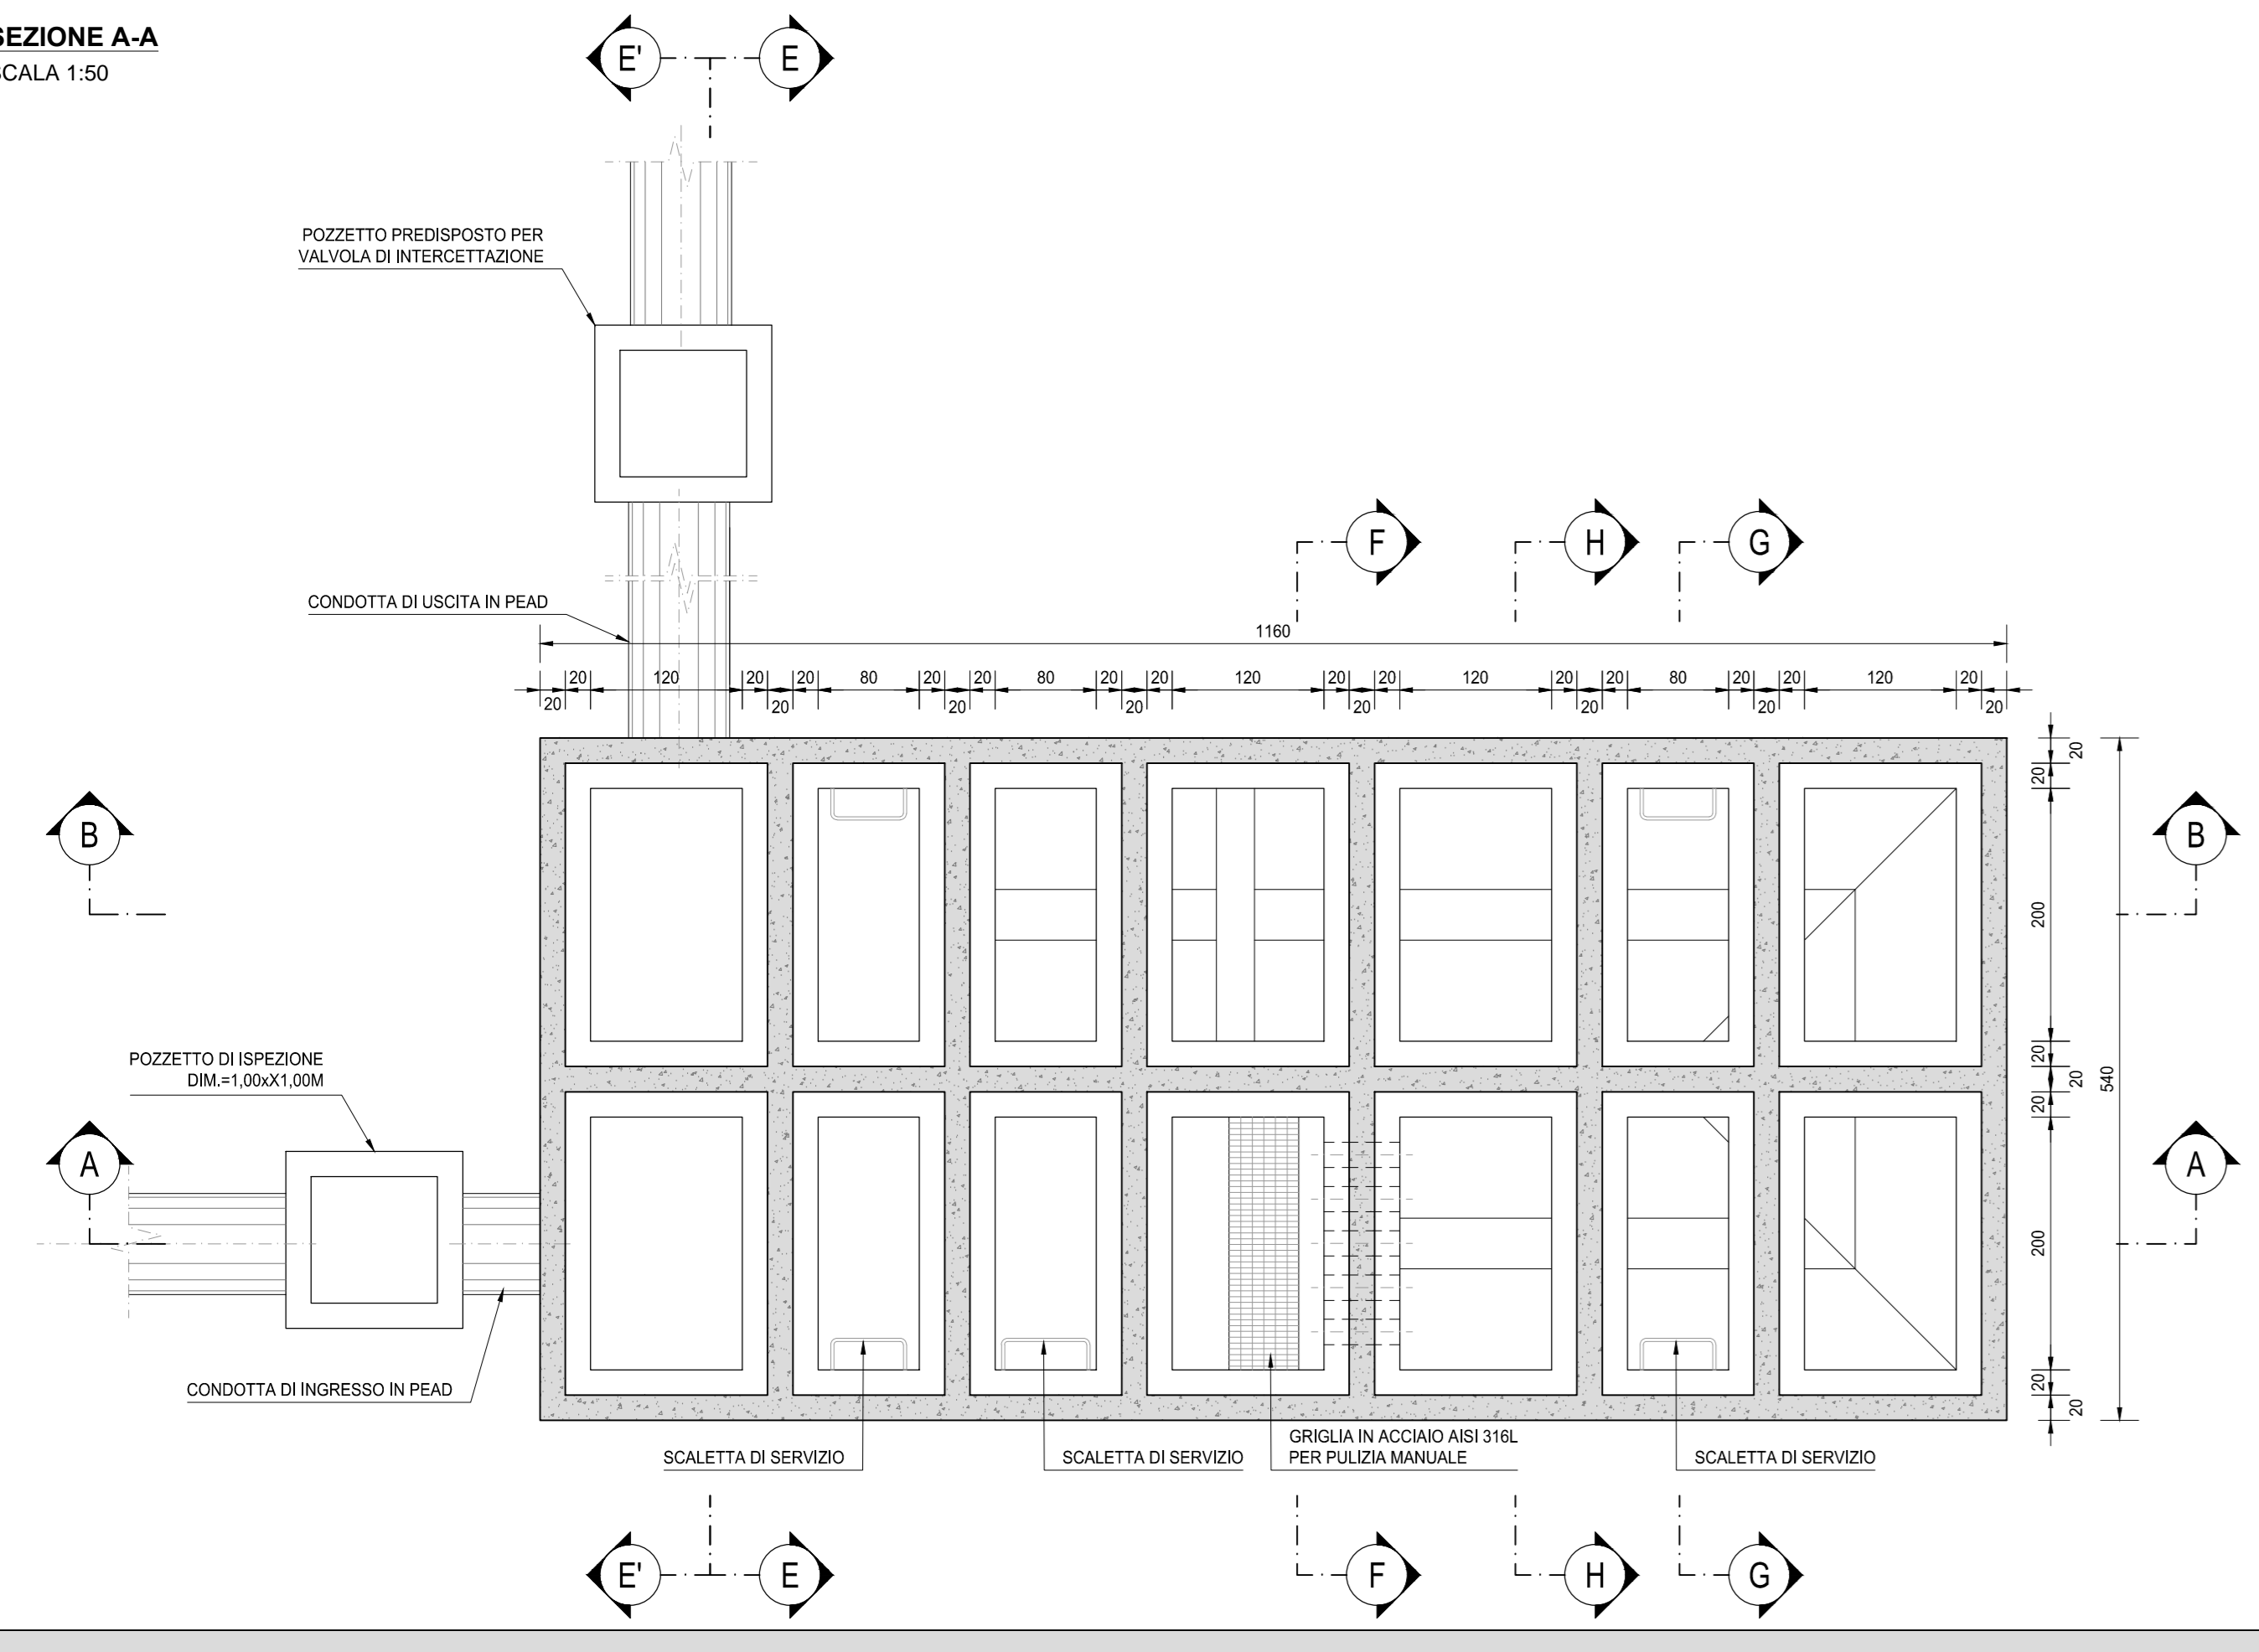


**SEZIONE D-D**  
SCALA 1:50

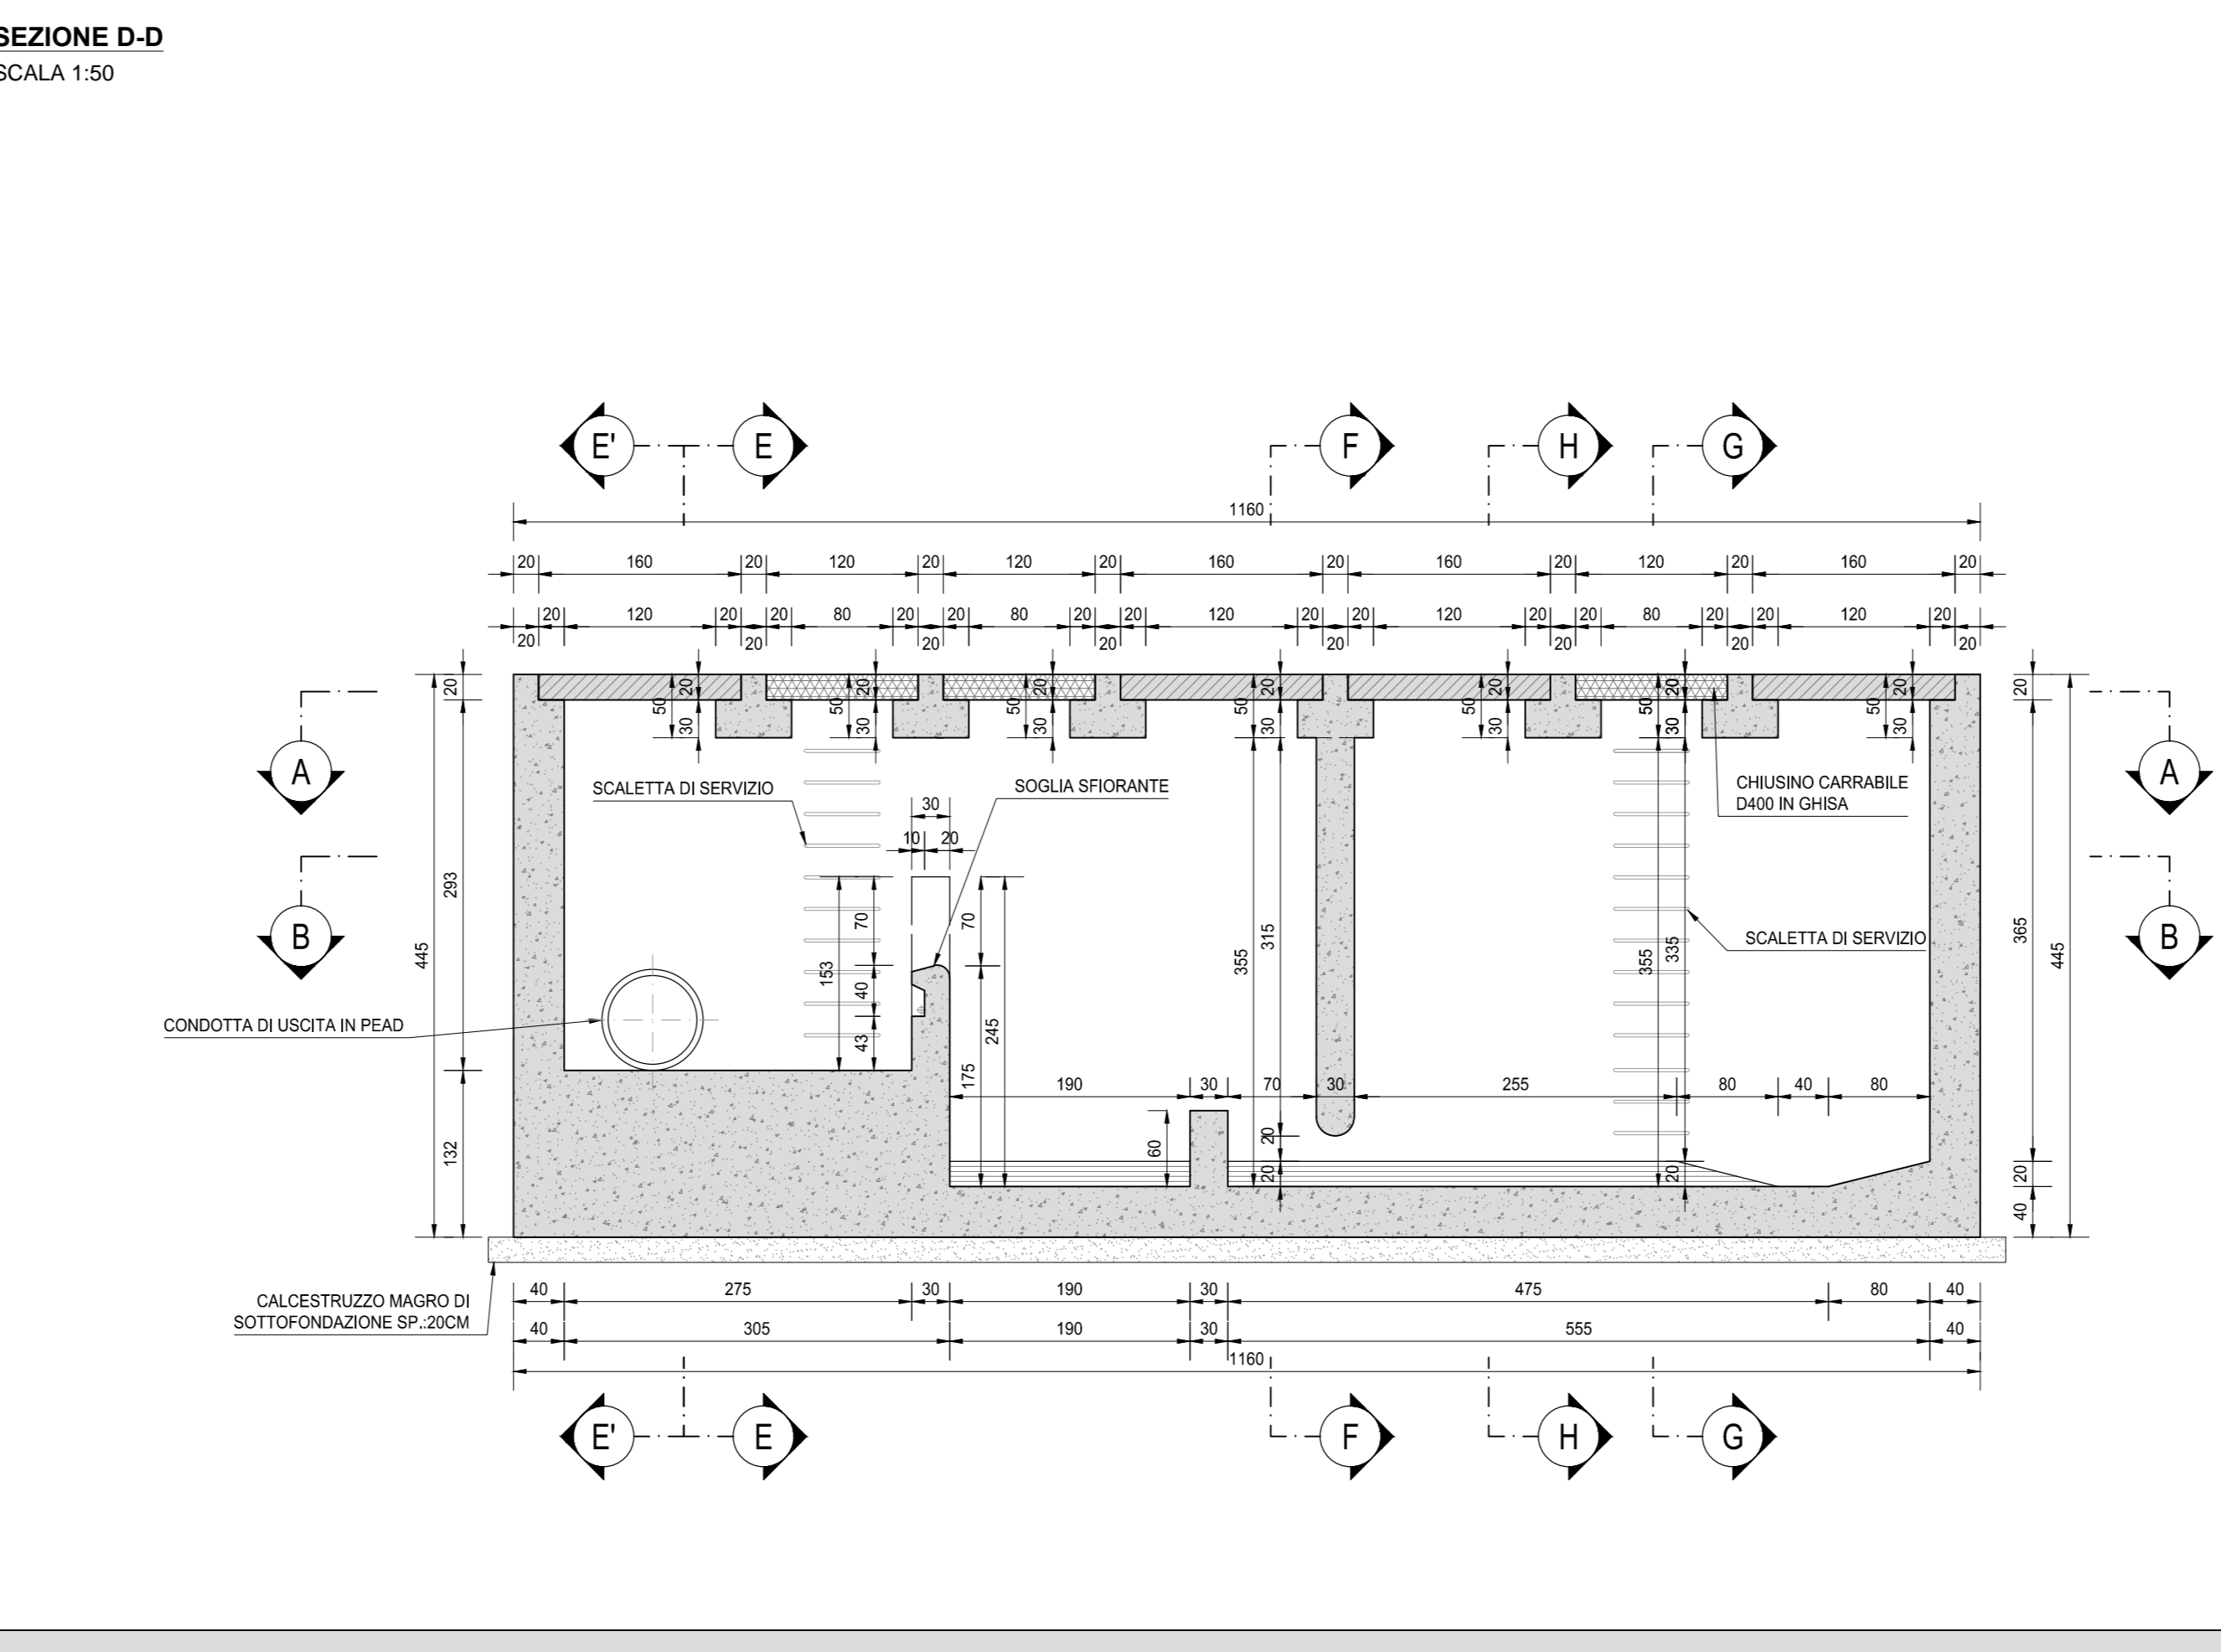


**SEZIONE B-B**  
SCALA 1:50

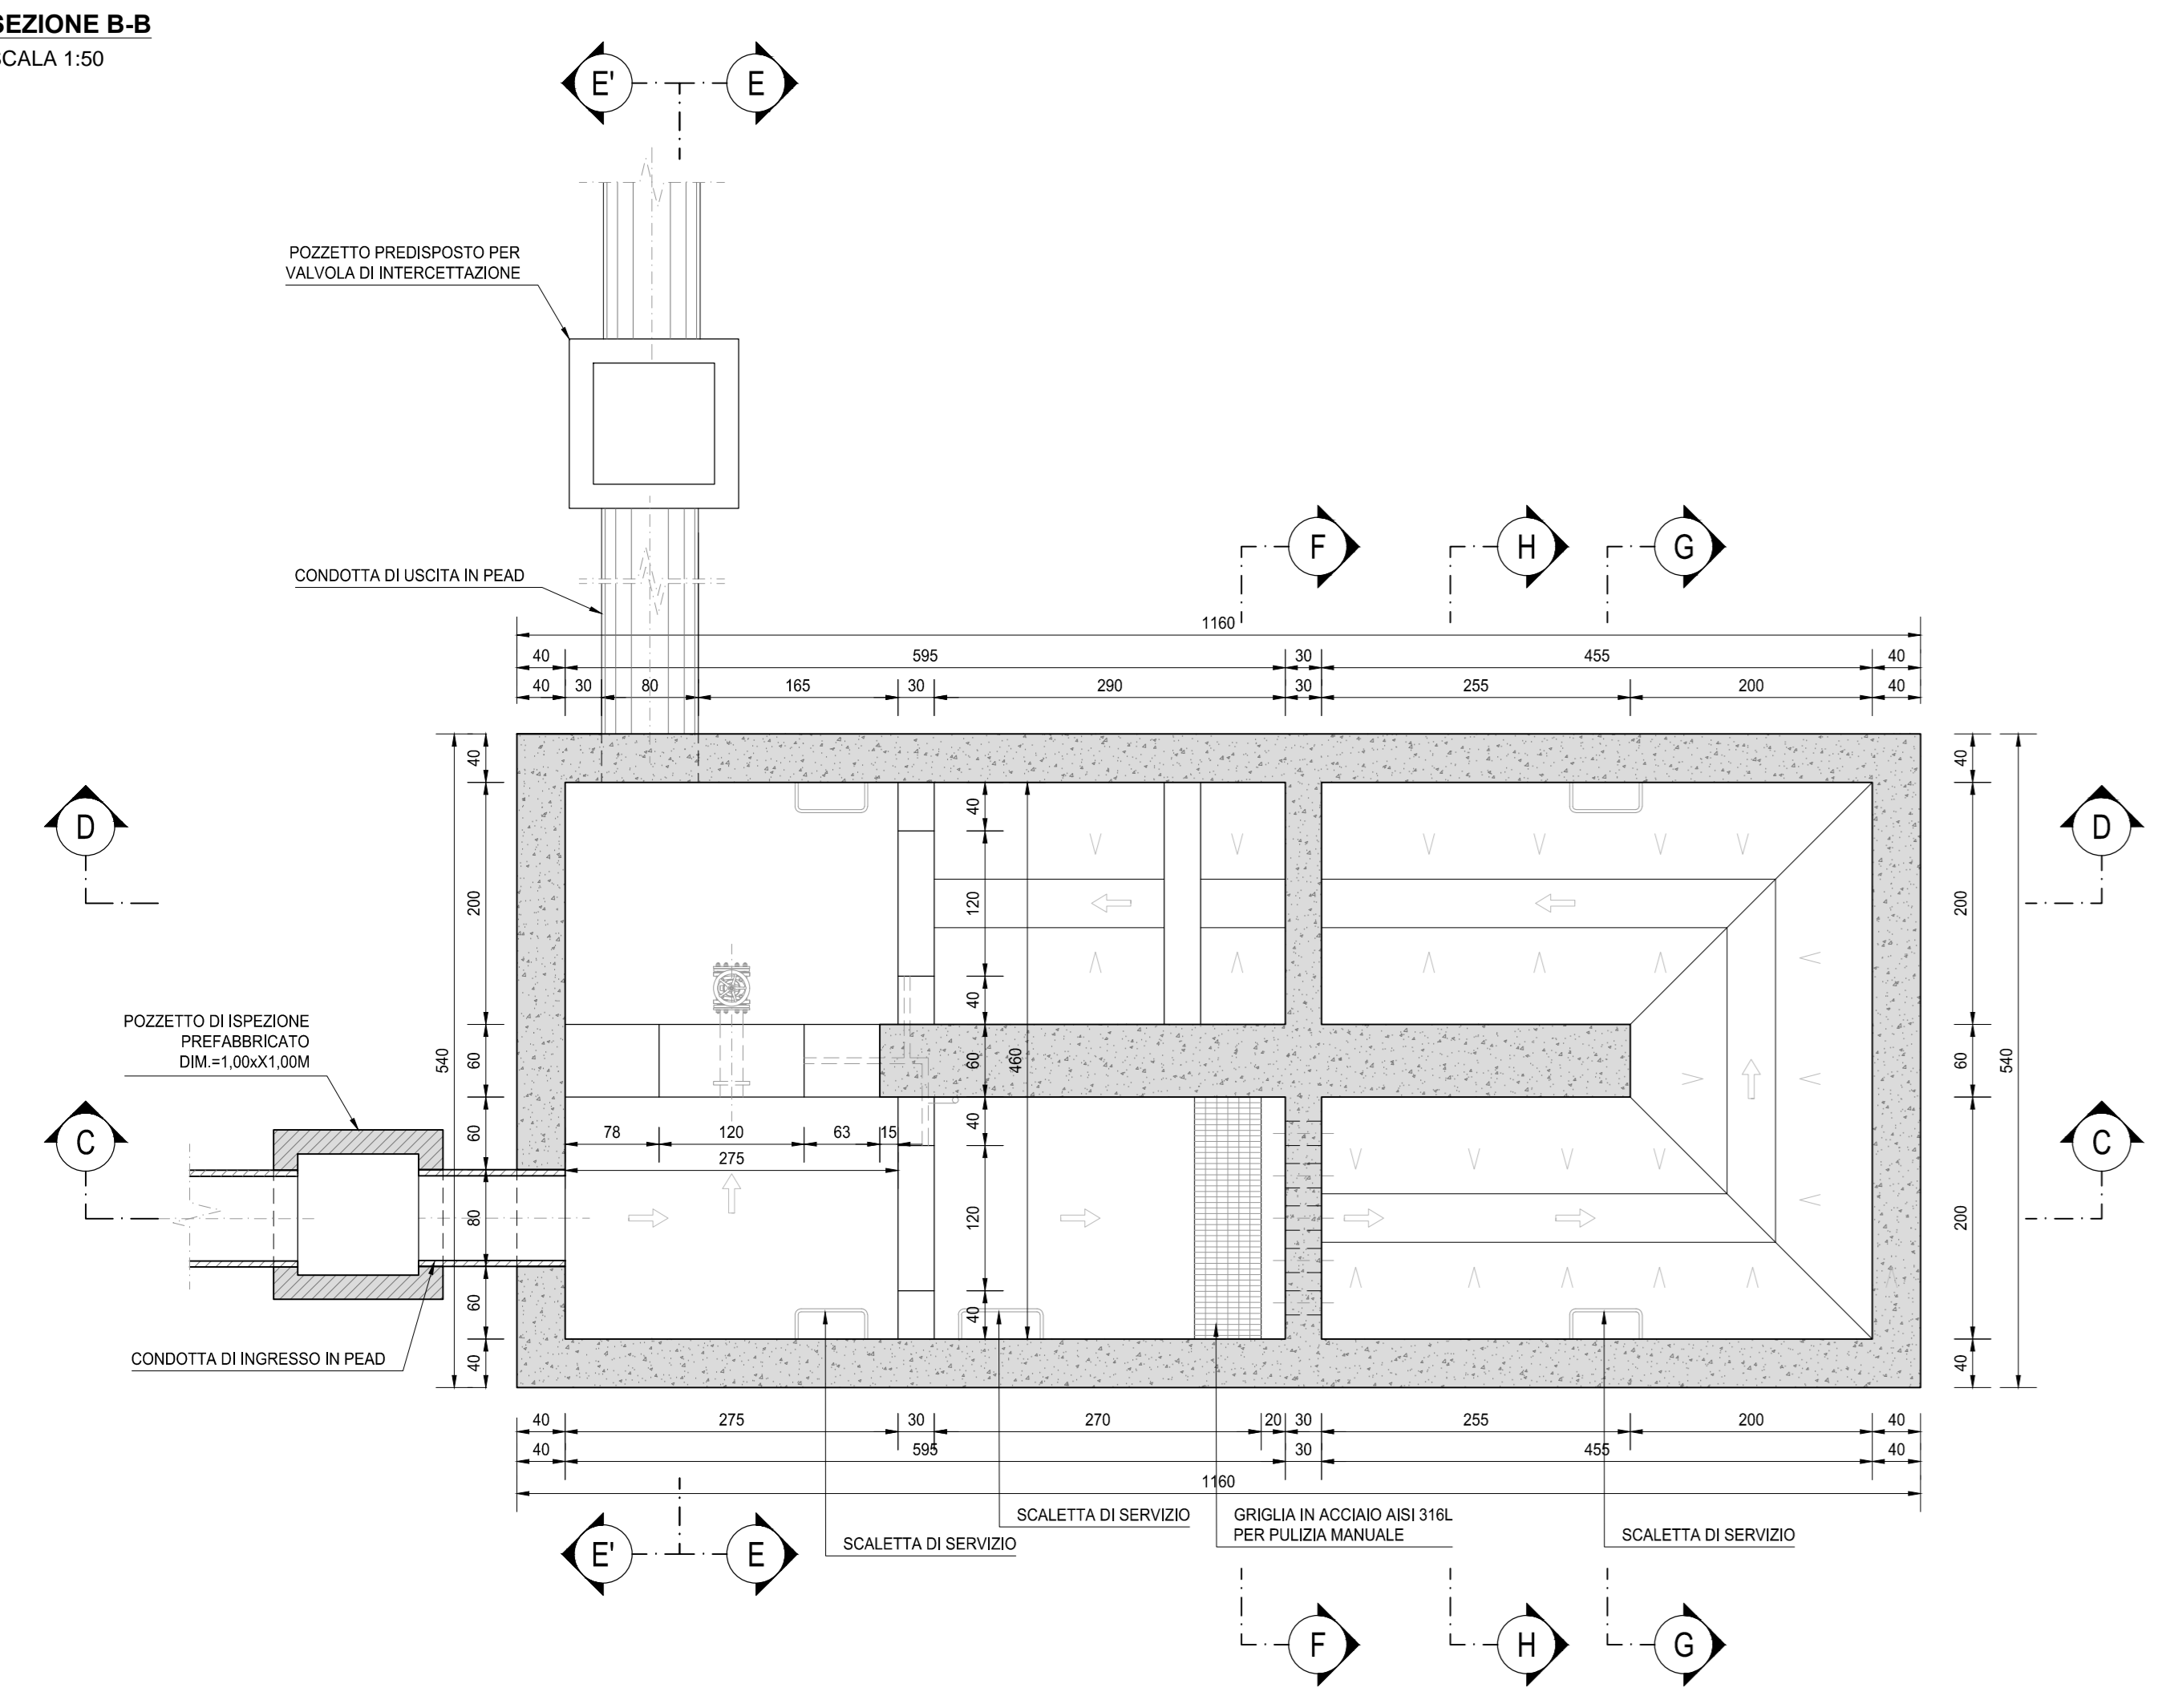

**SEZIONE E-E**  
SCALA 1:50

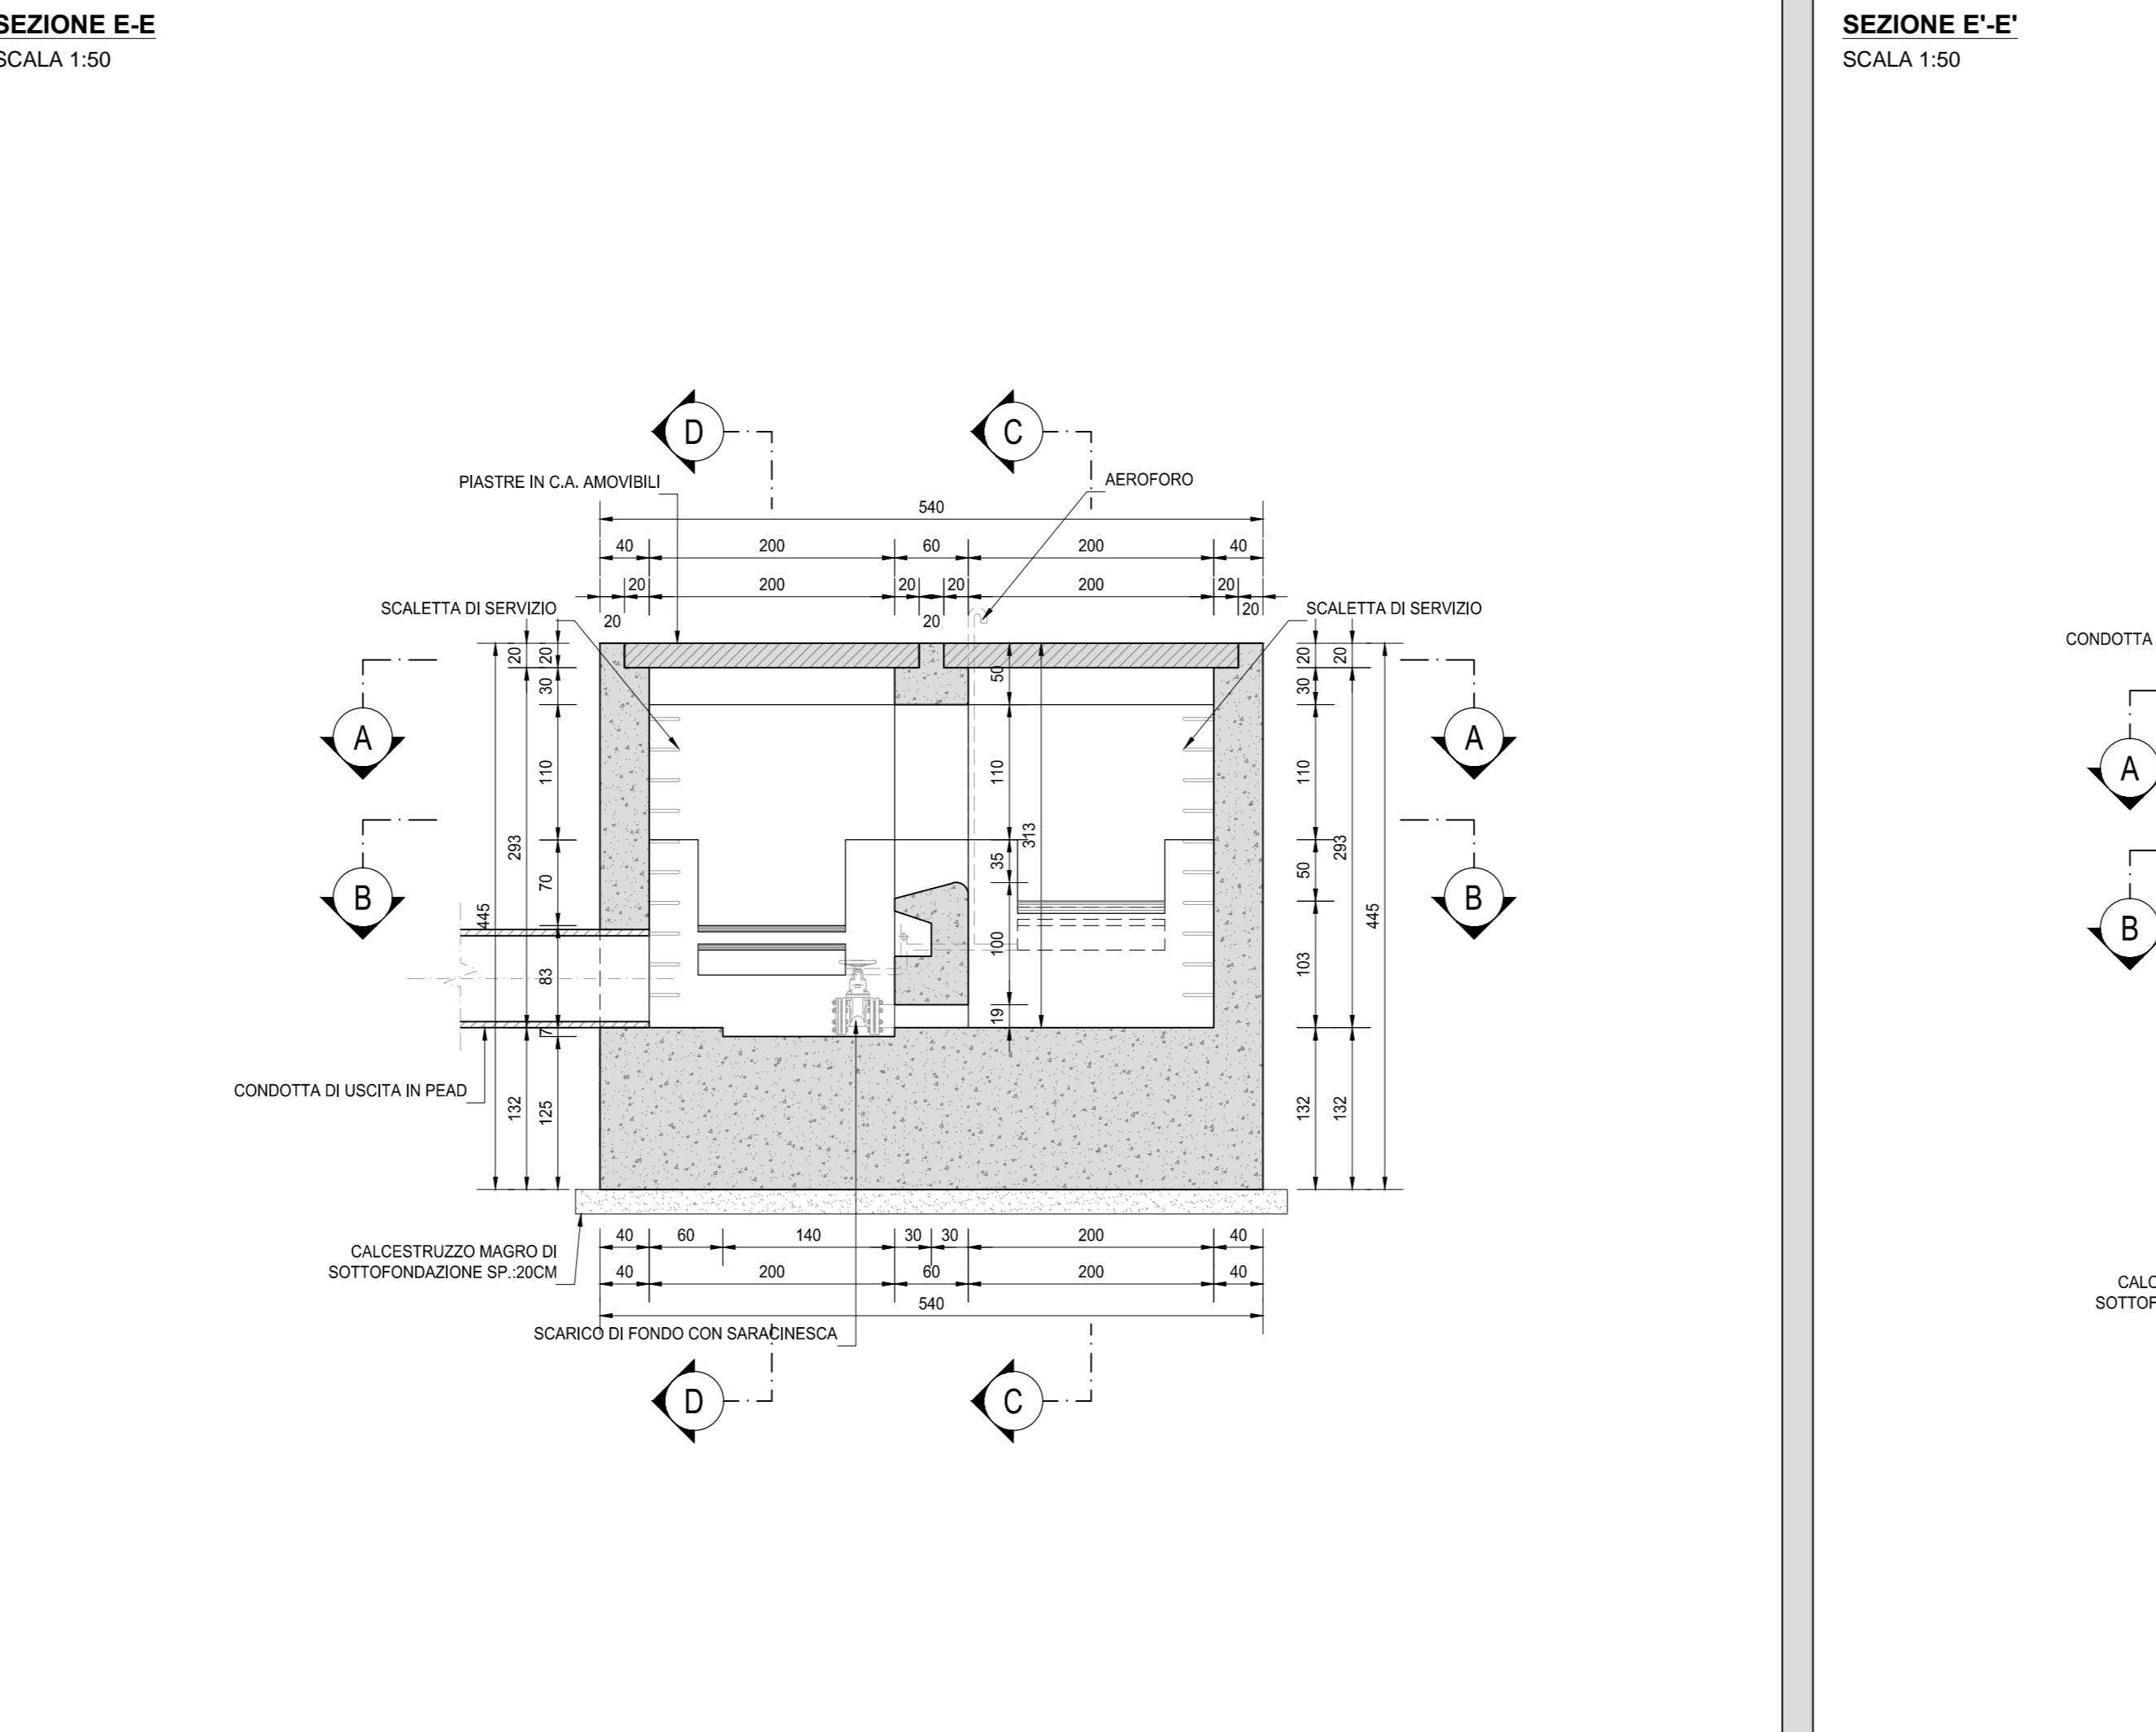

**SEZIONE E'-E'**  
SCALA 1:50

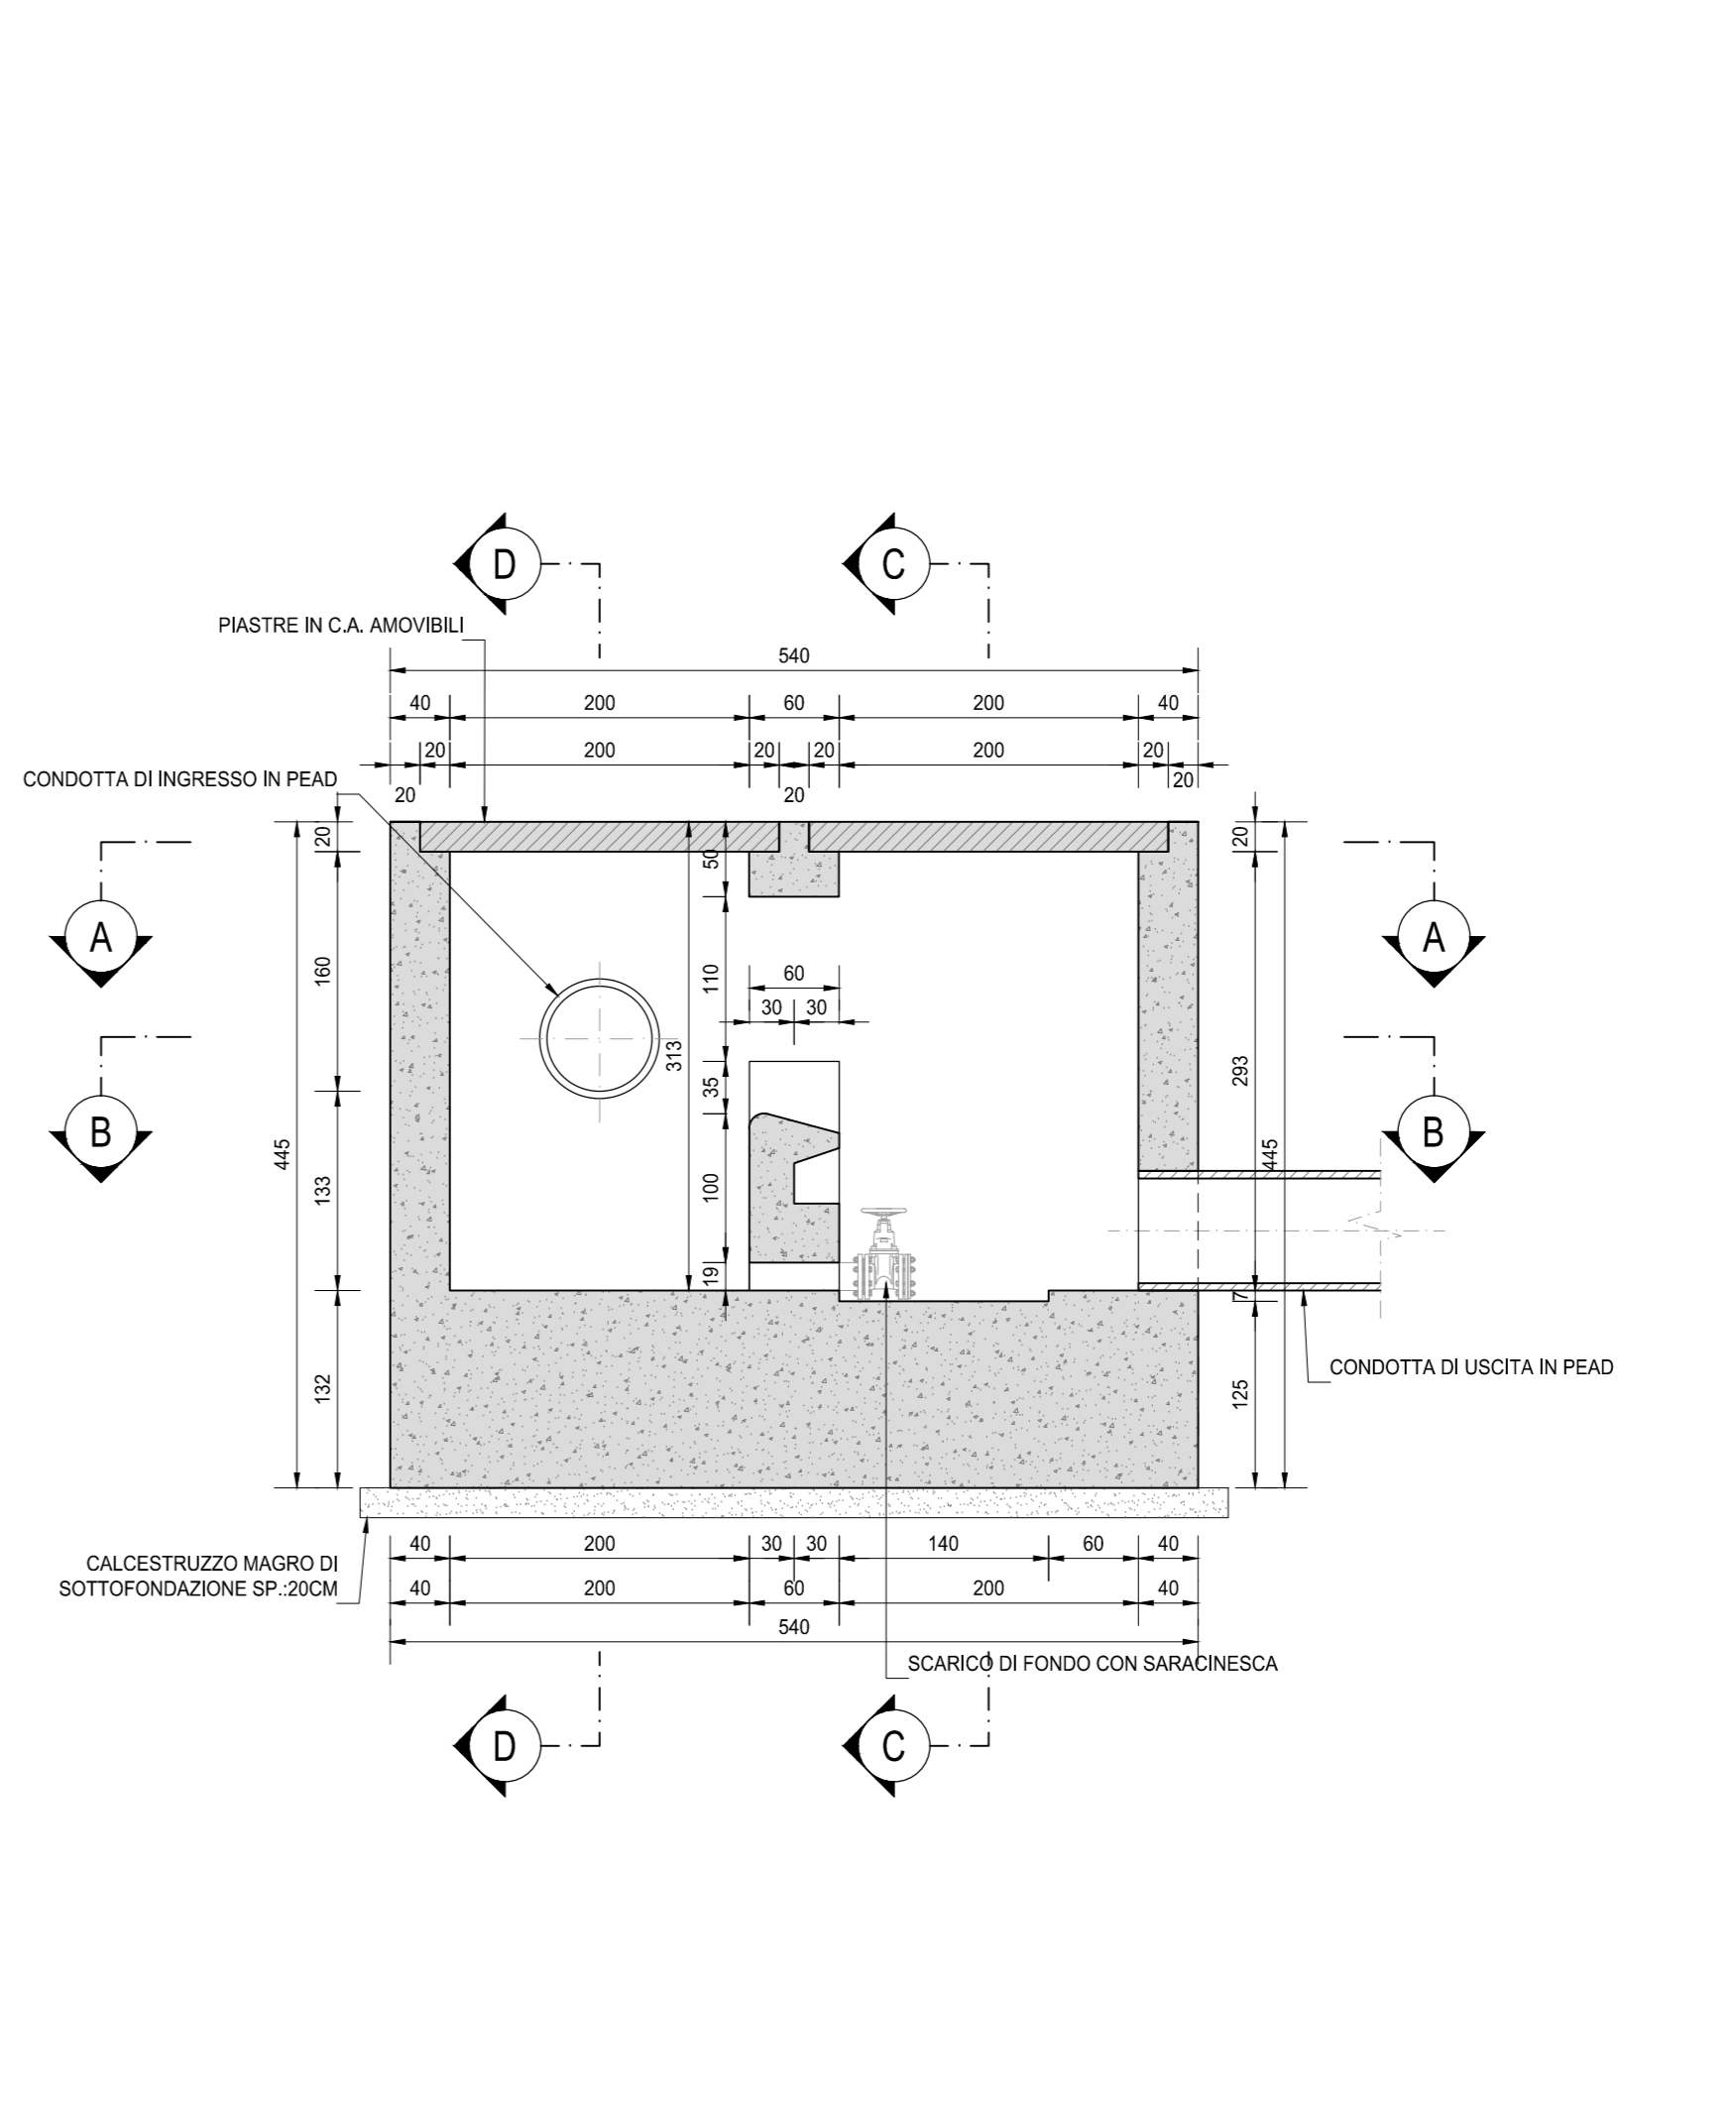

**NOTE**  
TUTTE LE MISURE, SALVO CONTRARIA INDICAZIONE, SONO ESPRESSE IN CM

**RICHIAMI AD ALTRI ELABORATI**  
PER LA DEFINIZIONE DELLE CARATTERISTICHE DEI MATERIALI **FC01.4-P000I00IDRSC01**

**ANAS S.p.A.**  
Direzione Progettazione e Realizzazione Lavori

**S.S. 38 - LOTTO 4: VARIANTE DI TIRANO DALLO SVINCOLO DI STAZIONA (COMPRESO) ALLO SVINCOLO DI LORETO (CON COLLEGAMENTO ALLA DOGANA DI POSCHIAVO)**

**S.S. 38 - LOTTO 4: NODO DI TIRANO - TRATTA "A" (SVINCOLO DI BIANZONE - SVINCOLO LA GANDA) E TRATTA "B" (SVINCOLO LA GANDA - CAMPONE IN TIRANO)**

**PROGETTO ESECUTIVO**

<b>STUDIO CORONA</b>	ING. VALERIO BAIETTI	ING. RENATO DEL PRETE	<b>ECOPLAN</b>	<b>EC</b>
ING. TIZIANO VERRI	ING. VALERIO BAIETTI	ING. RENATO DEL PRETE	ING. GIUSEPPE CRISIA	ING. FABRIZIO BAIETTI
<b>UNING</b>	<b>GA&amp;M</b>	<b>SETAC</b>	<b>ARIKE</b>	<b>DOT. GIO. BIANCO GALLO</b>
ING. TIZIANO VERRI	ING. VALERIO BAIETTI	ING. RENATO DEL PRETE	ING. GIUSEPPE CRISIA	ING. FABRIZIO BAIETTI

VISTO: IL RESPONSABILE DEL PROCEDIMENTO

RESPONSABILE DELL'ELABORAZIONE DELLE PRESTAZIONI SPECIALISTICHE

GEOLOGO

IL COORDINATORE DELLA SICUREZZA IN FASE DI PROGETTAZIONE

Ing. Giancarlo LUONGO

Ing. Valerio BAIETTI

Ing. Renato DEL PRETE

Ing. Fabrizio BAIETTI

**FC19**

**F - PROGETTO IDRAULICO**  
FC - RACCOLTA ACQUE DI PIATTAFORMA  
CARPENTERIA STRUTTURALE VASCHE DI PRIMA PIOGGIA TIPO B

CODICE PROGETTO: M1324 E 1801

NOME FILE: FC19-P000I00IDRCP02\_A.dwg

REVISIONE: A

SCALA: 1:50

PROGETTO	LIV. PROG.	N. PROG.	REVISIONE	SCALA
M1324	E	1801	A	1:50

C				
B				
A	EMISSIONE	GENNAIO 2019	ING. GIUSEPPE CRISIA	ING. FABRIZIO BAIETTI
REV.	DESCRIZIONE	DATA	REDATTO	VERIFICATO
				APPROVATO