**STRADA EXTRAURBANA PRINCIPALE TIPO C1 - DM 05/11/2001**
**SEZIONE TIPO IN GALLERIA ARTIFICIALE**
SCALA 1:50

PIANTA




SEZIONE B-B

**STRADA EXTRAURBANA PRINCIPALE TIPO C1 - DM 05/11/2001**
**SEZIONE TIPO IN GALLERIA NATURALE**
SCALA 1:50

PIANTA

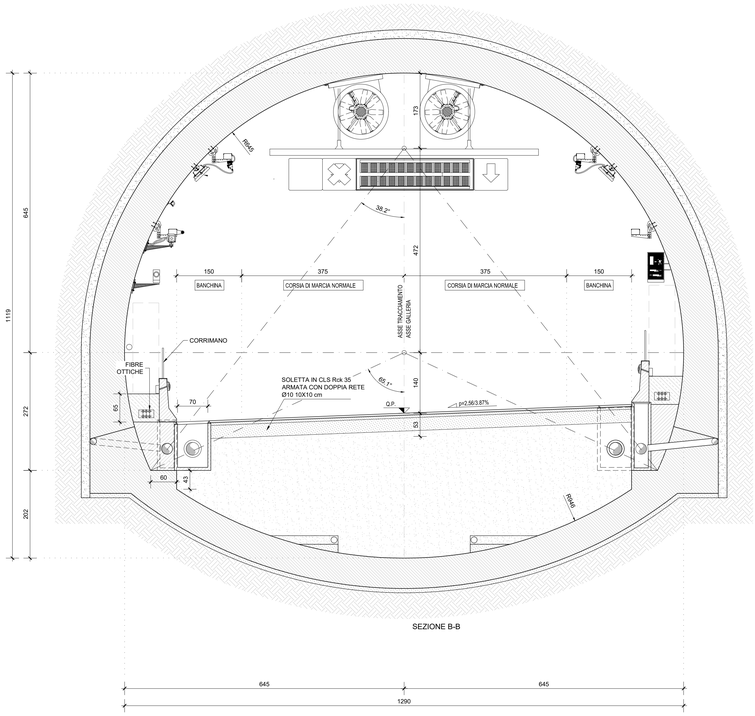


SEZIONE B-B

**ELEMENTO DI RACCOLTA MARGINE ESTERNO**
**PARTICOLARE IN GALLERIA ARTIFICIALE**
SCALA 1:20




**ELEMENTO DI RACCOLTA MARGINE ESTERNO**
**PARTICOLARE IN GALLERIA NATURALE**
SCALA 1:20

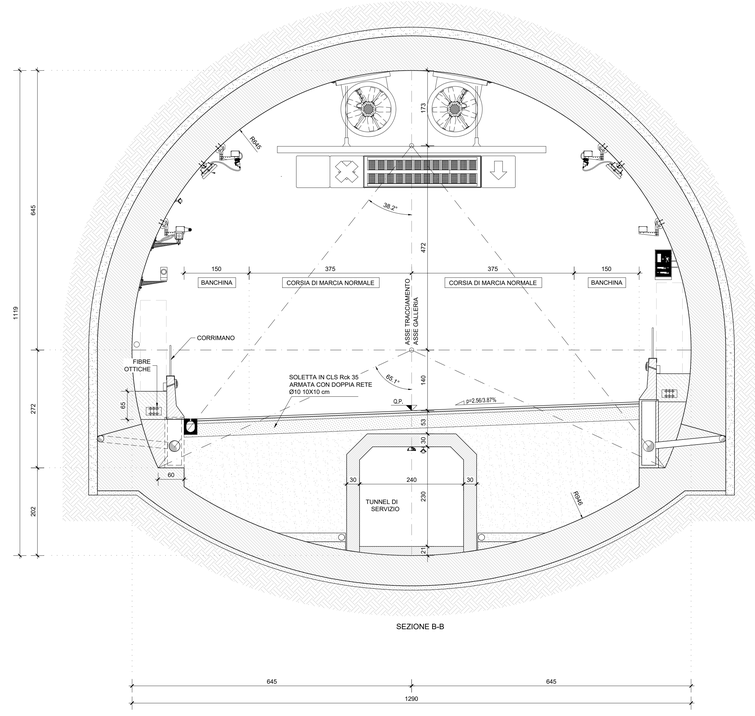


**ELEMENTO DI RACCOLTA MARGINE ESTERNO**
**PARTICOLARE POZZETTO SIFONATO**
SCALA 1:20

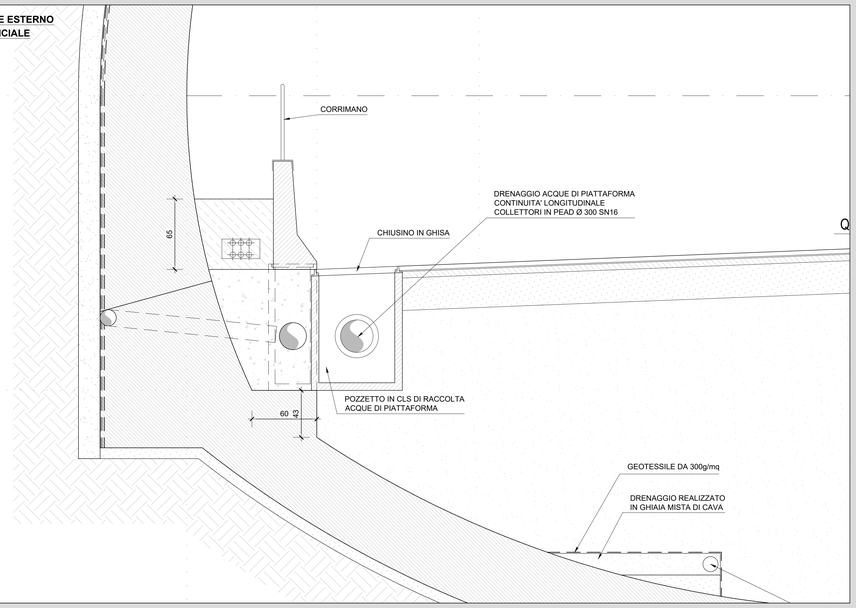


**ELEMENTO DI RACCOLTA MARGINE ESTERNO**
**PARTICOLARE POZZETTO SIFONATO**
SCALA 1:20

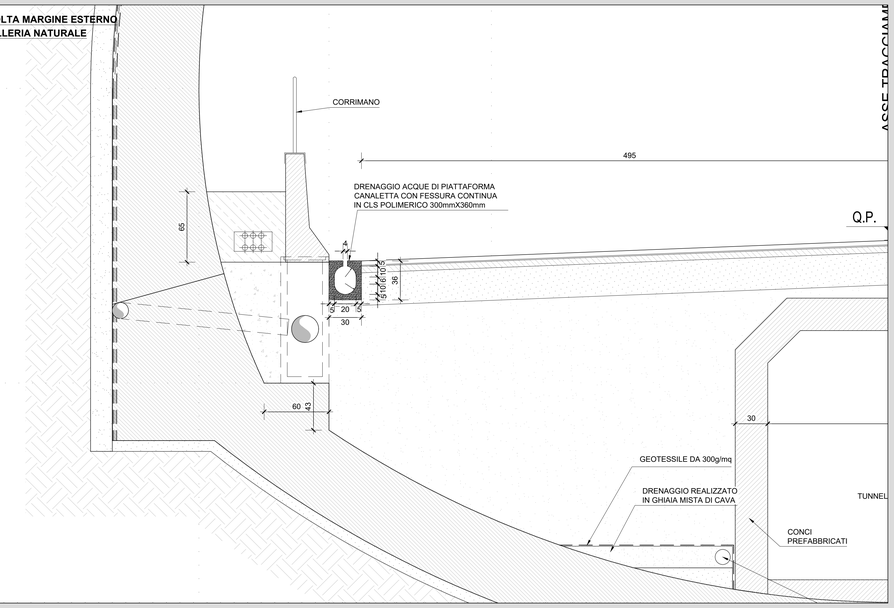


ANAS S.p.A.
Direzione Progettazione e Realizzazione Lavori

S.S. 38 - LOTTO 4: VARIANTE DI TIRANO DALLO SVINCOLO DI STAZZONA (COMPRESO) ALLO SVINCOLO DI LORETO (CON COLLEGAMENTO ALLA DOGANA DI POSCHIAVO)

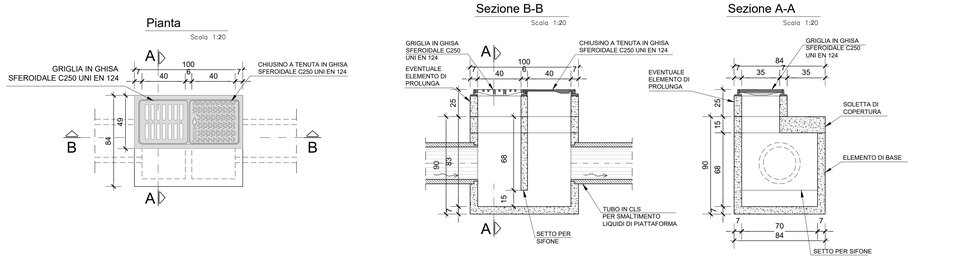S.S. 38 - LOTTO 4: NODO DI TIRANO -
TRATTA "A" (SVINCOLO DI BIANZONE - SVINCOLO LA GANDA)
E TRATTA "B" (SVINCOLO LA GANDA - CAMPONE IN TIRANO)

## PROGETTO ESECUTIVO

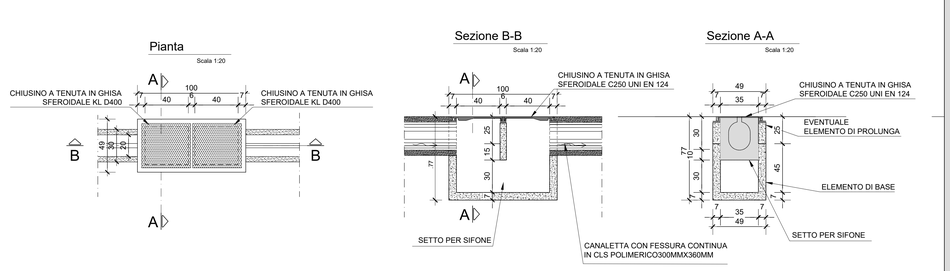
STUDIO CORONA — Ing. Renato Vaira, Ordine degli Ingg. di Roma e provincia n° 4903
ING. RENATO DEL PRETE — Ing. Renato Del Prete, Ordine degli Ingg. di Bari e provincia n° 3833
ECOPLAN — Arch. Nicoletta Fattirolo, Ordine degli Arch. Pian. e Cons. di Trento e provincia n° A-643
CEG Engineering & Graphics S.r.l. — Ing. Gabriele Innocenti, Ordine degli Ingg. di Roma e provincia n° A-31536
CONSORZIO UNING — Prof. Ing. Matteo Ranieri, Ordine degli Ingg. di Bari e provincia n° 1197
SETAC srl — Prof. Ing. Luigi Monterisi, Ordine degli Ingg. di Bari e provincia n° 2744
ARKE' INGEGNERIA S.r.l. — Ing. Gioacchino Algarano, Ordine degli Ingg. di Bari e provincia n° 6994
DOTT. GEOL. DANILO GALLO — Dott. Geol. Danilo Gallo, Ordine dei Geologi della Puglia n° 296


| VISTO: IL RESPONSABILE DEL PROCEDIMENTO | RESPONSABILE DELL'INTEGRAZIONE DELLE PRESTAZIONI SPECIALISTICHE | GEOLOGO | IL COORDINATORE DELLA SICUREZZA IN FASE DI PROGETTAZIONE |
|---|---|---|---|
| Dott. Ing. Giancarlo LUONGO | Ing. Valerio BAIETTI | Dott. Geol. Gianvito MANTA ACQUAZ | Ing. Gaetano RANIERI |

FC30

**F - PROGETTO IDRAULICO**
FC - RACCOLTA ACQUE PIATTAFORMA
SEZIONE TIPO E PARTICOLARI COSTRUTTIVI - TAVOLA 04 DI 05

| CODICE PROGETTO | | | | | NOME FILE | REVISIONE | SCALA: |
|---|---|---|---|---|---|---|---|
| PROGETTO | LIV. PROG. | N. PROG. | | | FC30-P00IO00IDRDC05_A.dwg | | |
| MI324 | E | 1801 | | | CODICE ELAB. P000I00IDRDC05 | A | VARIE |

| REV. | DESCRIZIONE | DATA | REDATTO | VERIFICATO | APPROVATO |
|---|---|---|---|---|---|
| C | | | | | |
| B | | | | | |
| A | EMISSIONE | GENNAIO 2019 | ING. GIUSEPPE CRISA' | ING. FABRIZIO BAIETTI | ING. VALERIO BAIETTI |