




SEZIONE A-A VASCA N.1
SCALA 1:100

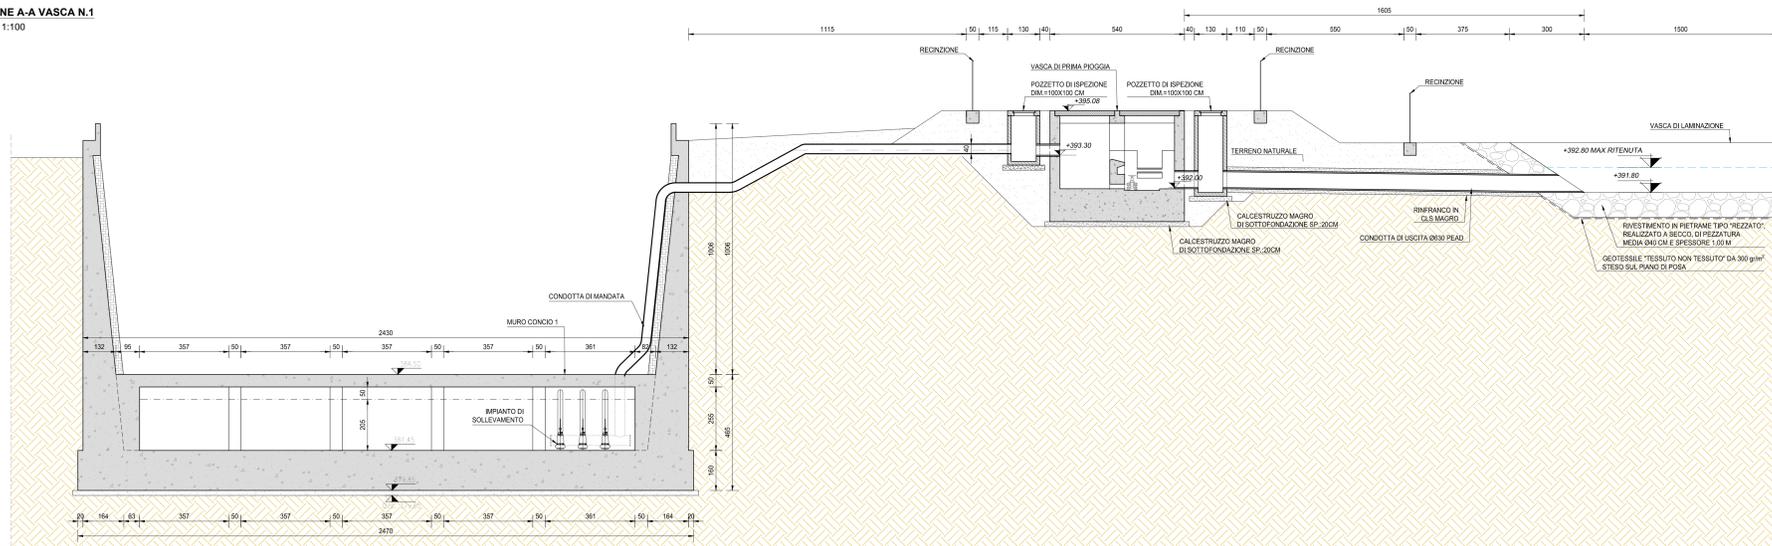


PARTICOLARE IMPIANTO DI SOLLEVAMENTO
SCALA 1:50

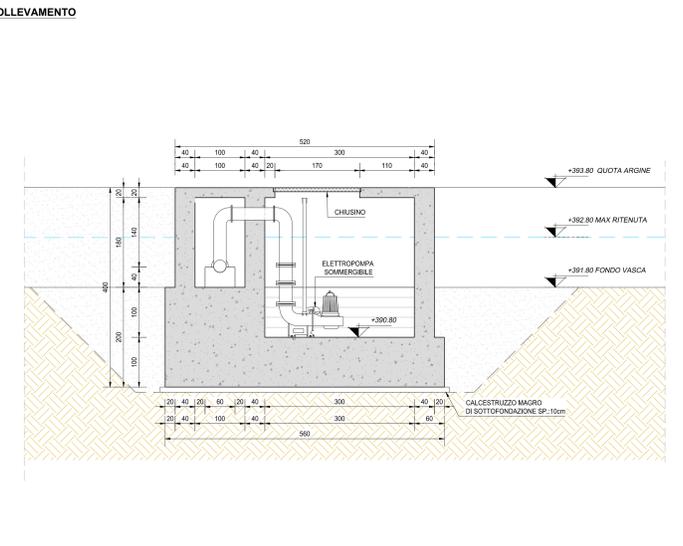


SEZIONE B-B VASCA N.1
SCALA 1:100

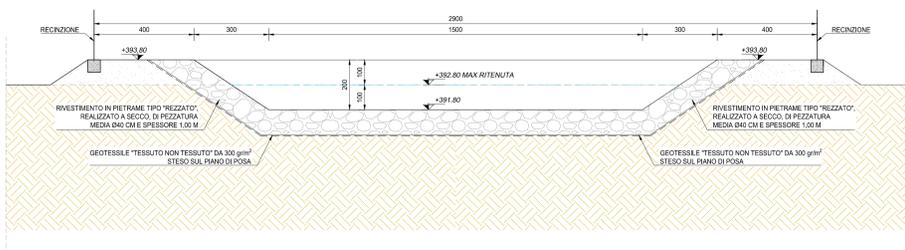


SEZIONE C-C VASCA N.1
SCALA 1:100

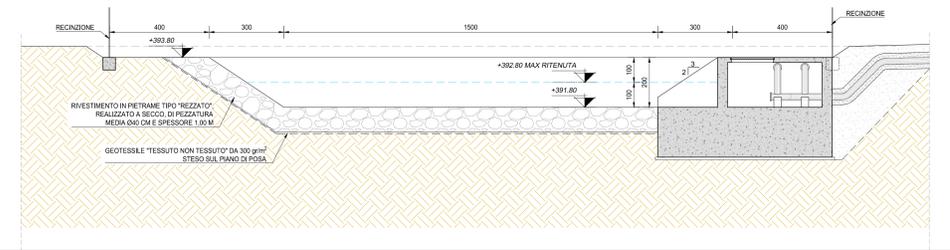

SEZIONE F-F LONGITUDINALE OPERA SOLLEVAMENTO TERMINALE
E CONDOTTA DI SCARICO DN 200 mm PEAD SN 8
SCALA 1:50

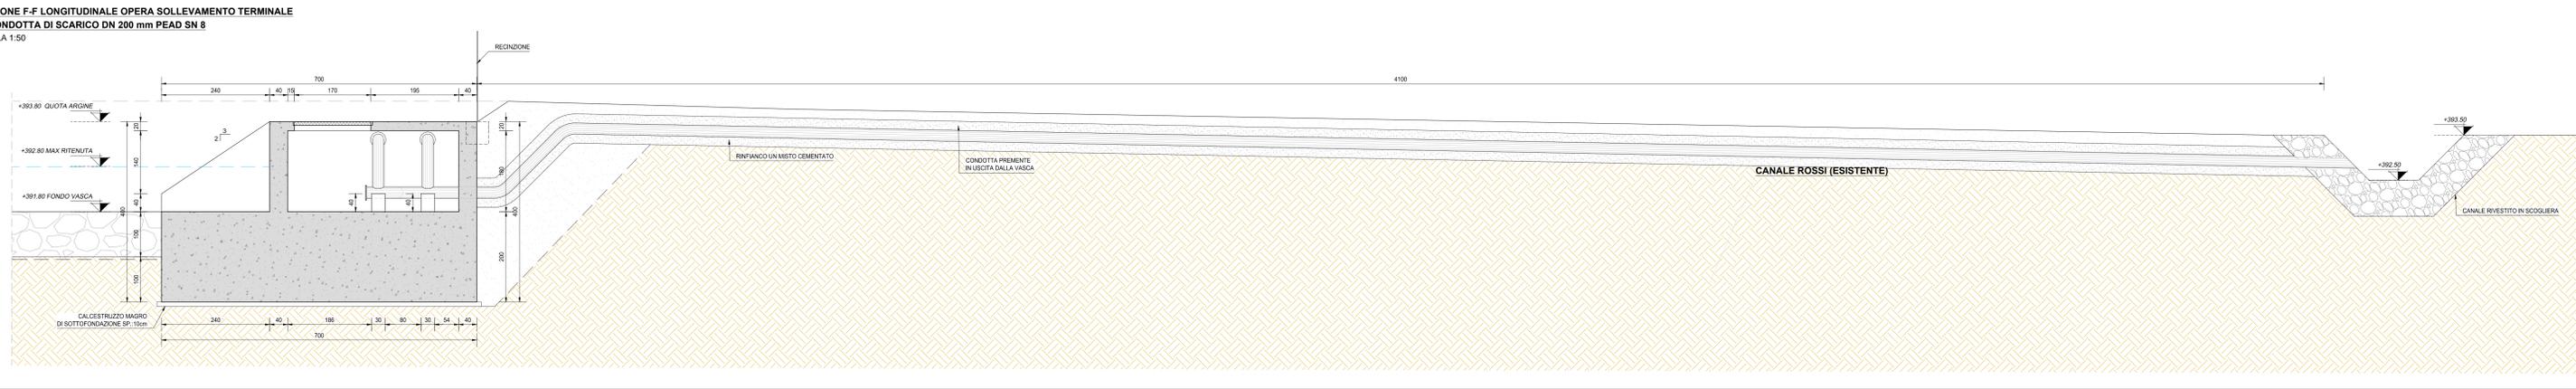

PIANTA IMPIANTO DI SOLLEVAMENTO
SCALA 1:50

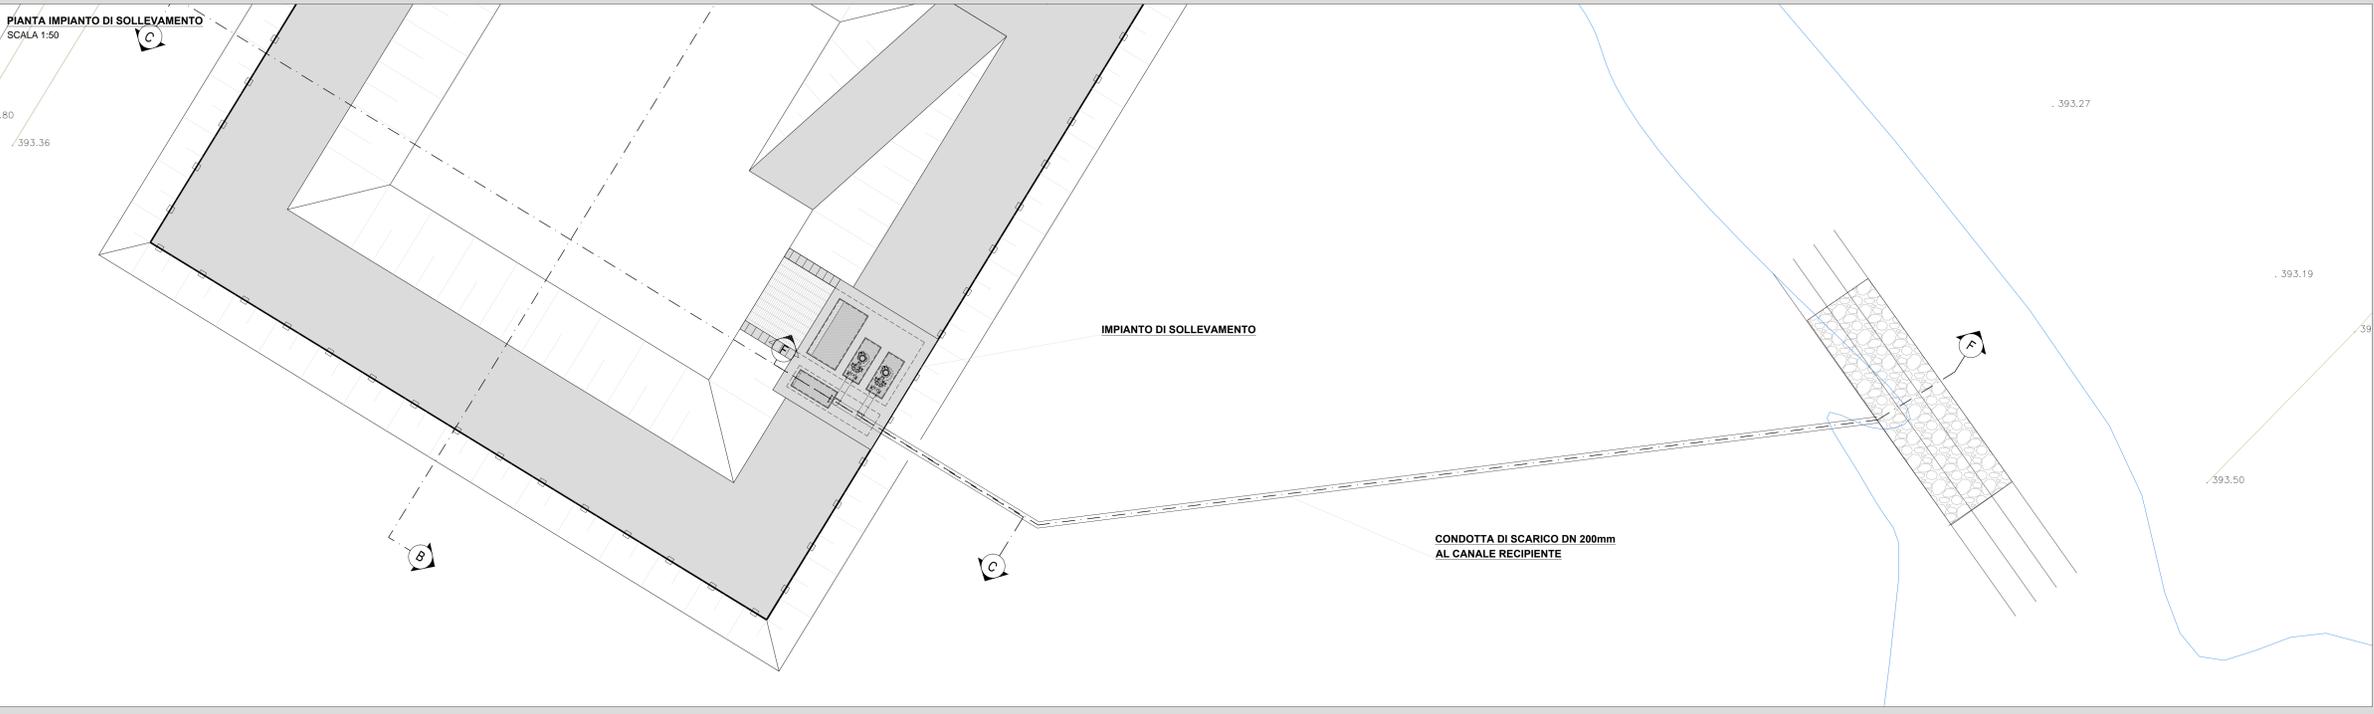

ANAS S.p.A.
Direzione Progettazione e Realizzazione Lavori

S.S. 38 - LOTTO 4: VARIANTE DI TIRANO DALLO SVINCOLO DI STAZIONA (COMPRESO) ALLO SVINCOLO DI LORETO (CON COLLEGAMENTO ALLA DOGANA DI POSCHIAVO)

S.S. 38 - LOTTO 4: NODO DI TIRANO - TRATTA "A" (SVINCOLO DI BIANZONE - SVINCOLO LA GANDA) E TRATTA "B" (SVINCOLO LA GANDA - CAMPONE IN TIRANO)

PROGETTO ESECUTIVO

STUDIO CORONA	ING. VITTORIO BAIETTI	ING. RENATO DEL PRATE	ECOPLAN	GG
ING. TIZIANO VERRI	ING. VITTORIO BAIETTI	ING. RENATO DEL PRATE	ING. GIUSEPPE CRISAFI	ING. GIANLUIGI BAIETTI
ING. TIZIANO VERRI	ING. VITTORIO BAIETTI	ING. RENATO DEL PRATE	ING. GIUSEPPE CRISAFI	ING. GIANLUIGI BAIETTI
ING. TIZIANO VERRI	ING. VITTORIO BAIETTI	ING. RENATO DEL PRATE	ING. GIUSEPPE CRISAFI	ING. GIANLUIGI BAIETTI

VISTO IL RESPONSABILE DEL PROCEDIMENTO: **ING. GIANCARLO LUONGO**

RESPONSABILE DELL'OPERAZIONE DELLE PRESTAZIONI SPECIALISTICHE: **ING. VITTORIO BAIETTI**

GEOLOGO: **ING. RENATO DEL PRATE**

IL COORDINATORE DELLA SICUREZZA IN FASE DI PROGETTAZIONE: **ING. GIANLUIGI BAIETTI**

FC32

F - PROGETTO IDRAULICO
FC - RACCOLTA ACQUE DI PIATTAFORMA
VASCA VL01 - SEZIONI

CODICE PROGETTO: **FC32-PO001010R02_A.dwg**

PROGETTO: **M1324** | LIV. PROG.: **E** | N. PROG.: **1801**

REVISIONE: **A** | SCALA: **VARIE**

CODICE ELAB.: **P00101001DRD102**

C				
B				
A	EMMISSIONE	GENNAIO 2019	ING. GIUSEPPE CRISAFI	ING. FABRIZIO BAIETTI
REV.	DESCRIZIONE	DATA	REDATTO	VERIFICATO