SEZIONE A-A VASCA N.2
SCALA 1:100

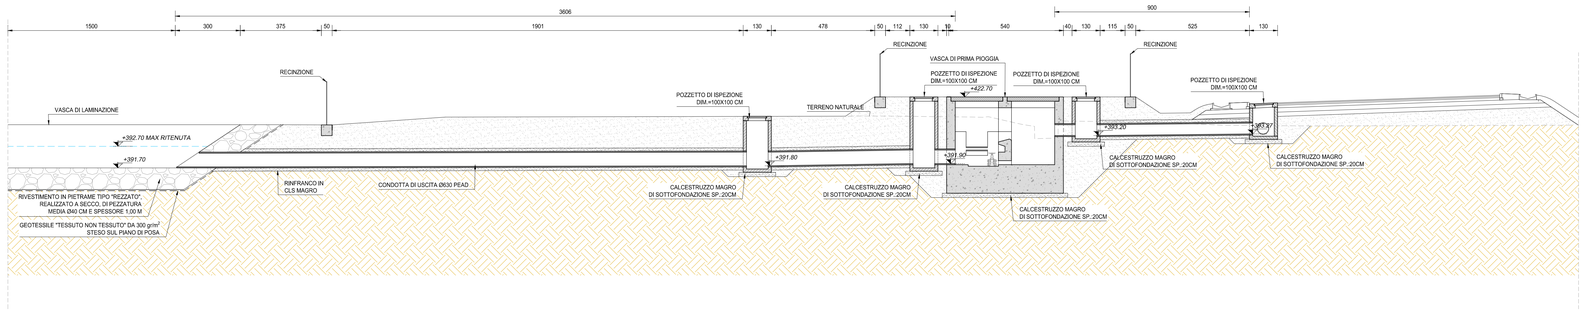

SEZIONE C-C VASCA N.2
SCALA 1:100

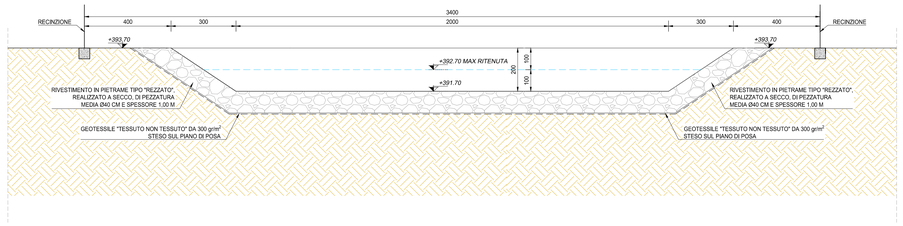

SEZIONE C-C VASCA N.2
SCALA 1:100

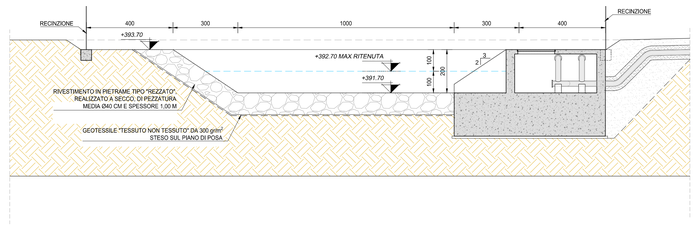

PIANTA IMPIANTO DI SOLLEVAMENTO
SCALA 1:100

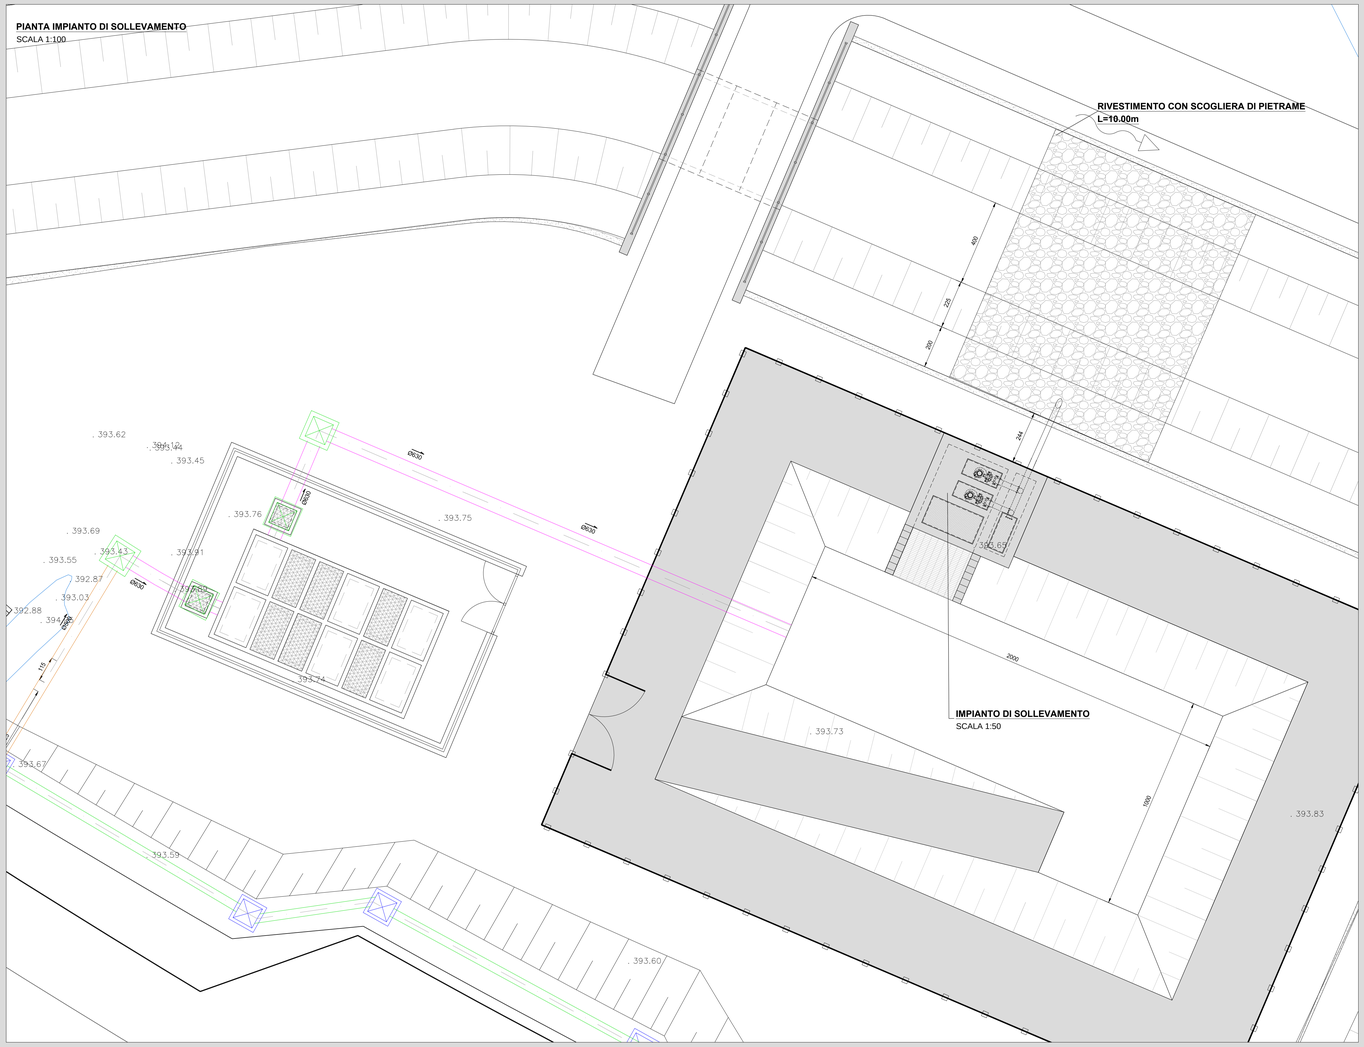
RIVESTIMENTO CON SCOGLIERA DI PIETRAME
L=10.00m
450
225
200
244
3000
1000
IMPIANTO DI SOLLEVAMENTO
SCALA 1:50
393.62
393.45
393.76
393.75
393.69
393.43
393.55
393.41
392.87
393.03
392.88
393.67
393.74
393.73
393.83
393.59
393.60
GROUND
GROUND
GROUND