SEZIONE A-A VASCA N.3
SCALA 1:100

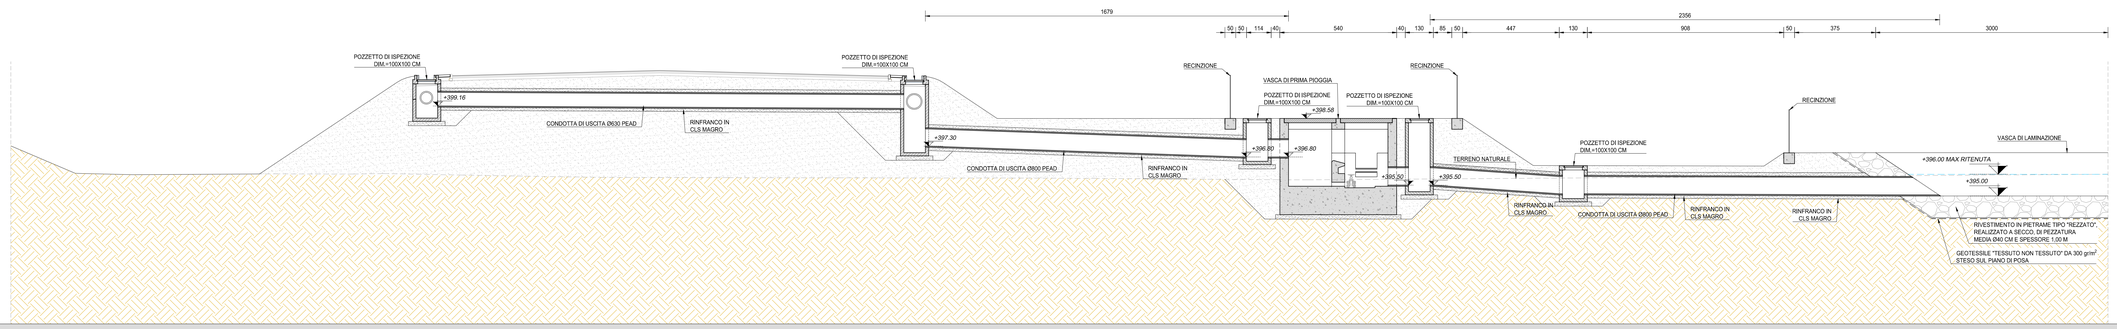

SEZIONE B-B VASCA N.3
SCALA 1:100

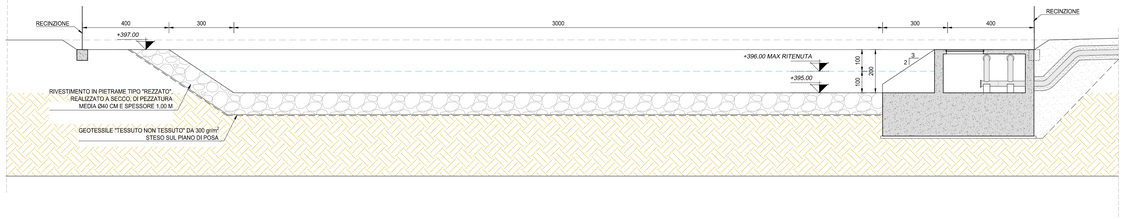

SEZIONE C-C VASCA N.3
SCALA 1:100

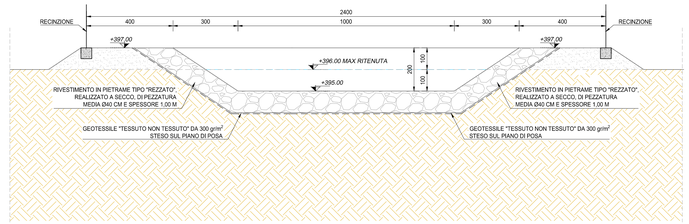

PIANTA OPERA PARATOIA
SCALA 1:100

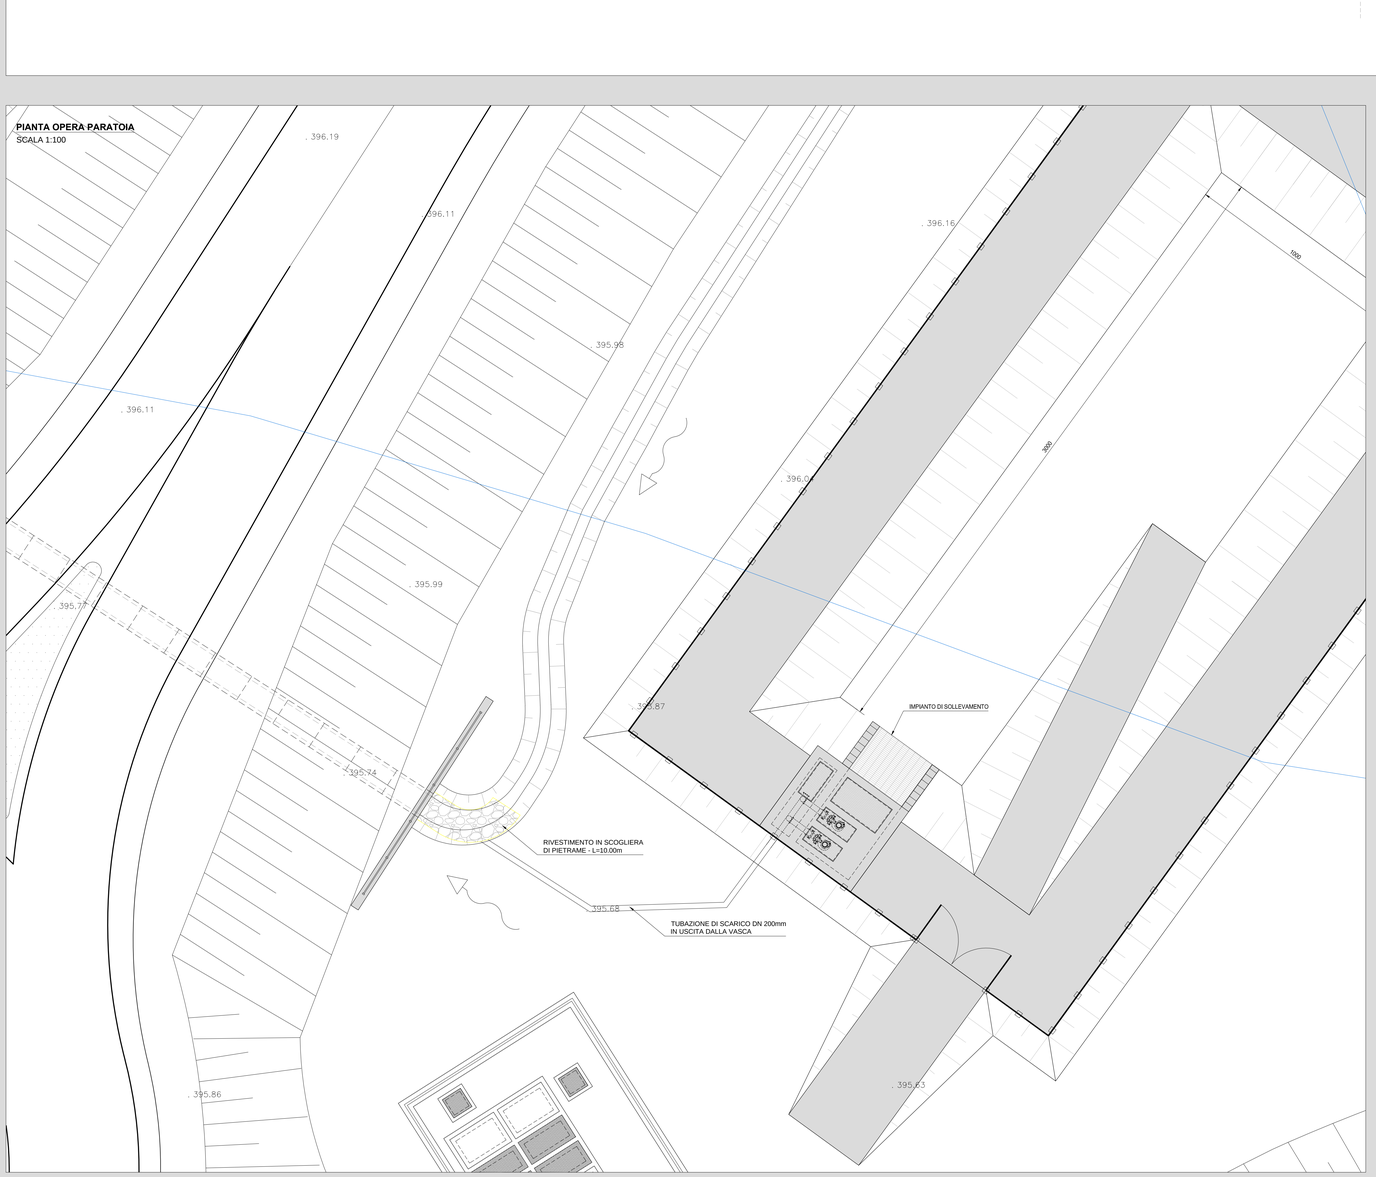

SEZIONE IMPIANTO DI SOLLEVAMENTO E CONDOTTA DI SCARICO DN 200mm
SCALA 1:50

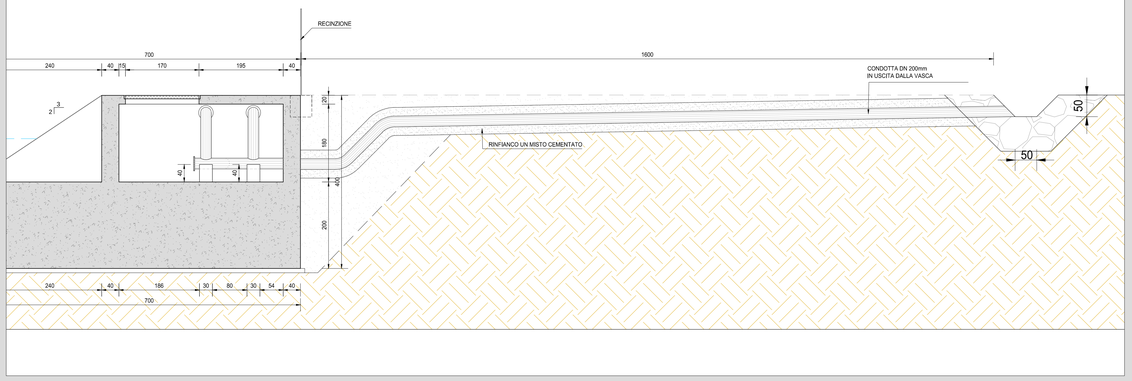

SEZIONE IMPIANTO DI SOLLEVAMENTO
SCALA 1:50

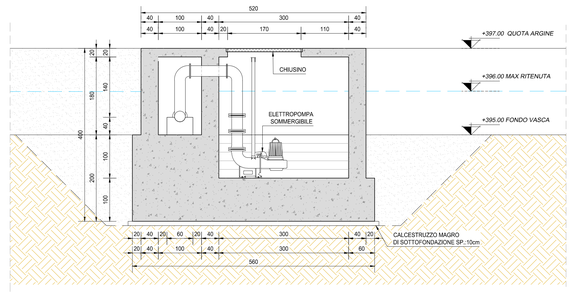

anas — ANAS S.p.A.
Direzione Progettazione e Realizzazione Lavori

S.S. 38 - LOTTO 4: VARIANTE DI TIRANO DALLO SVINCOLO DI STAZZONA (COMPRESO) ALLO SVINCOLO DI LORETO (CON COLLEGAMENTO ALLA DOGANA DI POSCHIAVO)

S.S. 38 - LOTTO 4: NODO DI TIRANO - TRATTA "A" (SVINCOLO DI BIANZONE - SVINCOLO LA GANDA) E TRATTA "B" (SVINCOLO LA GANDA - CAMPONE IN TIRANO)

PROGETTO ESECUTIVO

STUDIO CORONA — Ing. Renato Vara, Ordine degli Ingegneri della Provincia di Varese n° 4800
Ing. Valerio Bajetti, Ordine degli Ingegneri della Provincia di Torino n° 10977
Ing. Renato Del Prete, Ordine degli Ingegneri della Provincia di Torino n° 4833
Arch. Nicoletta Frattini, Ordine degli Ordini A della Provincia di Torino n° A 6262
Ing. Gabriele Inocsoli, Ordine degli Ingegneri della Provincia di Roma n° A 27002
UNING — Ing. Matteo Ramieri, Ordine degli Ingegneri della Provincia di Lodi n° 1147
SETAC — Prof. Ing. Luigi Monterisi, Ordine degli Ingegneri della Provincia di Bari n° 4975
ARKE' — Ing. Giacchino Angarano, Ordine degli Ingegneri della Provincia di Bari n° 3976
DOTT. GEOL. DANILO GALLO — Dott. Geol. Danilo Gallo, Ordine dei Geologi della Regione Puglia n° 396

VISTO: IL RESPONSABILE DEL PROCEDIMENTO	RESPONSABILE DELL'INTEGRAZIONE DELLE PRESTAZIONI SPECIALISTICHE	GEOLOGO	IL COORDINATORE DELLA SICUREZZA IN FASE DI PROGETTAZIONE
Dott. Ing. Giancarlo LUONGO	Ing. Valerio BAJETTI	Dott. Geol. Danilo GALLO	Ing. Gaetano RANIERI

FC37

F - PROGETTO IDRAULICO

FC - RACCOLTA ACQUE DI PIATTAFORMA

VASCA VL03 - SEZIONI

CODICE PROGETTO				NOME FILE	REVISIONE	SCALA:
PROGETTO	LIV. PROG.	N. PROG.		FC37-P00OI00IDRD07_A.dwg		
MI324	E	1801	CODICE ELAB.	P00OI00IDRD07	A	VARIE

REV.	DESCRIZIONE	DATA	REDATTO	VERIFICATO	APPROVATO
C					
B					
A	EMISSIONE	GENNAIO 2019	ING. GIUSEPPE CRISA'	ING. FABRIZIO BAJETTI	ING. VALERIO BAJETTI