




SEZIONE A-A VASCA N.4  
SCALA 1:100

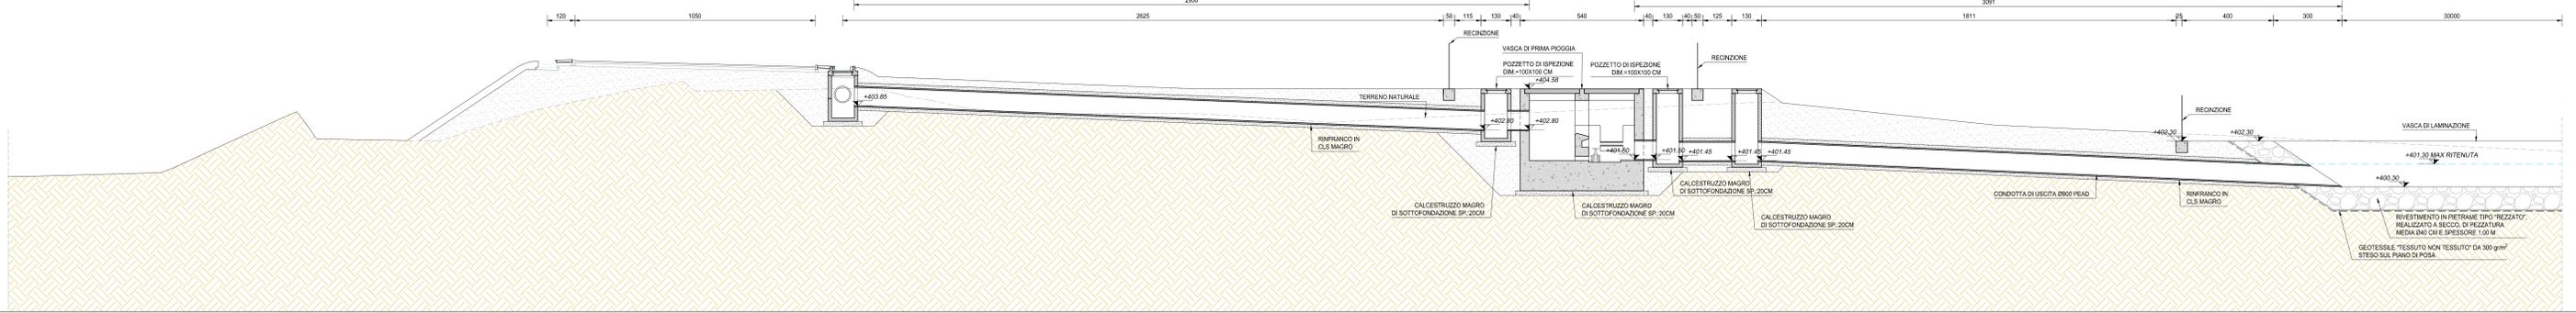


SEZIONE C-C VASCA N.4  
SCALA 1:100

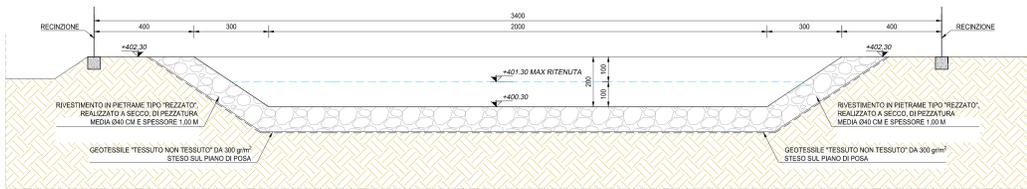


SEZIONE B-B VASCA N.4  
SCALA 1:100

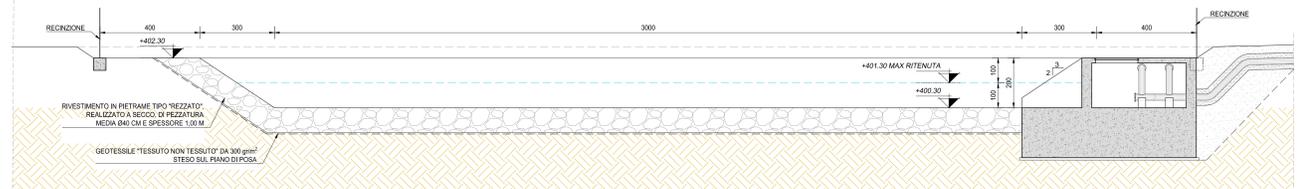


PIANTA IMPIANTO DI SOLLEVAMENTO  
E CONDOTTA DI SCARICO DN 200mm  
SCALA 1:100

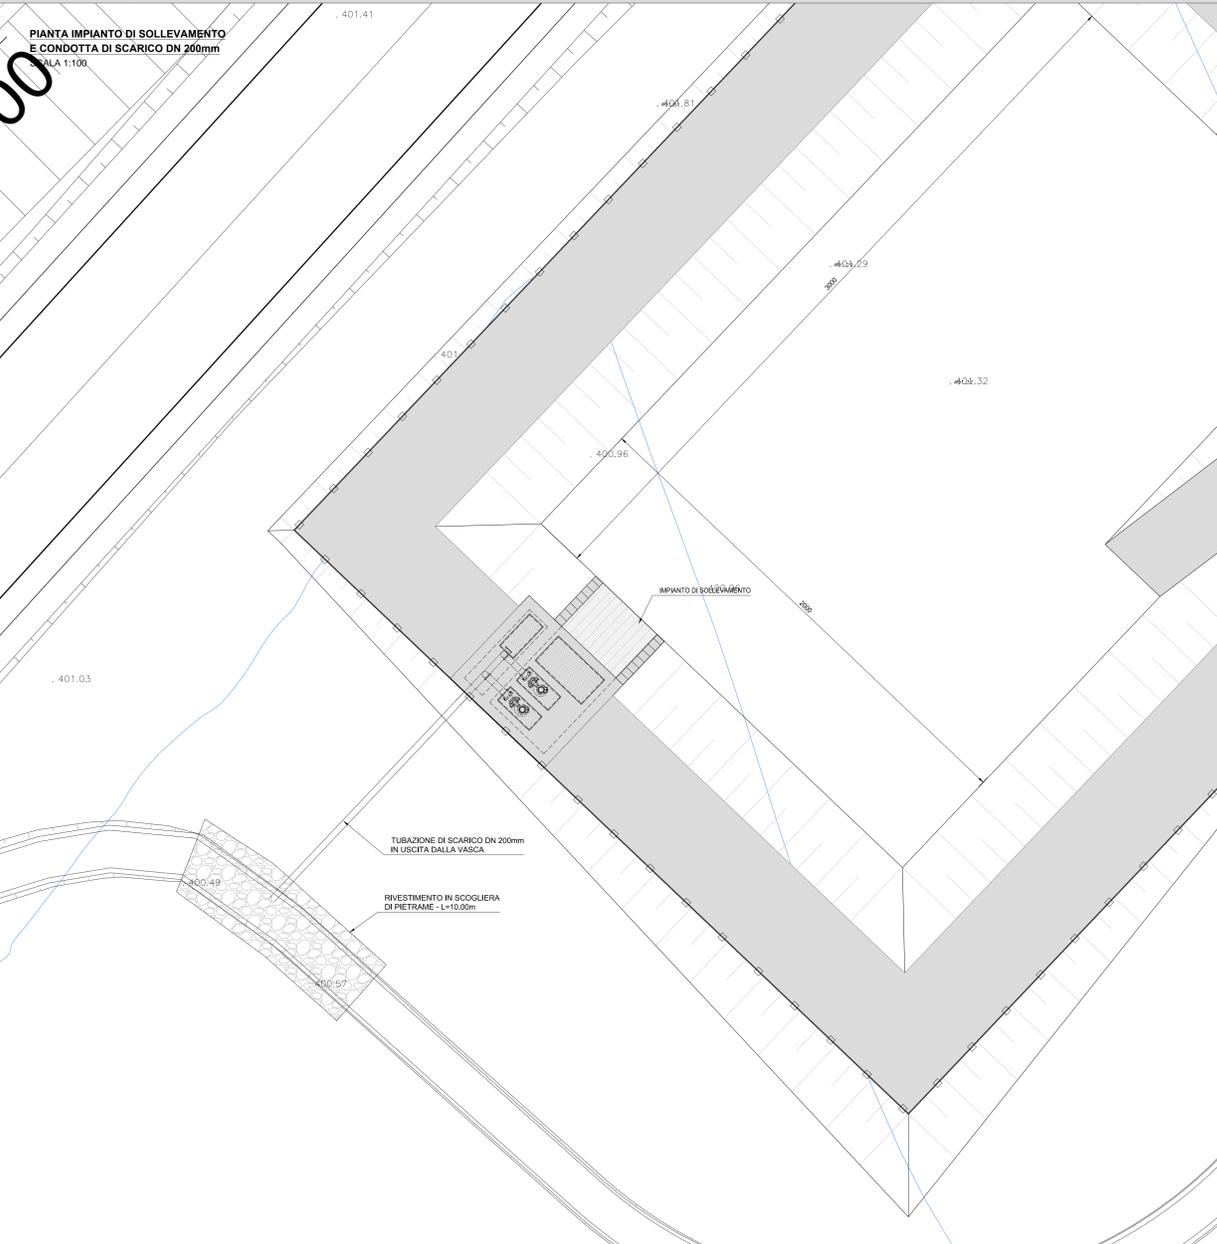

SEZIONE LONGITUDINALE CONDOTTA DI SCARICO  
SCALA 1:50

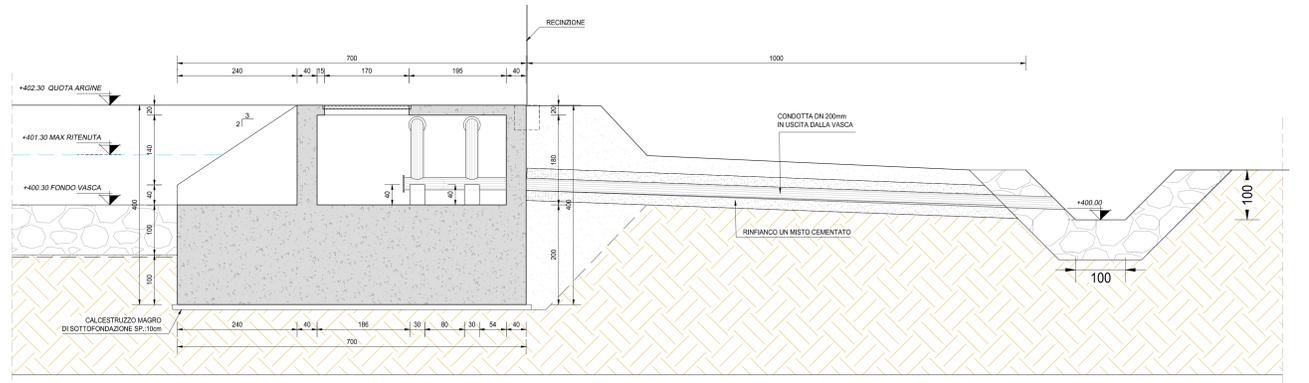

SEZIONE TRASVERSALE IMPIANTO DI  
SOLLEVAMENTO  
SCALA 1:50

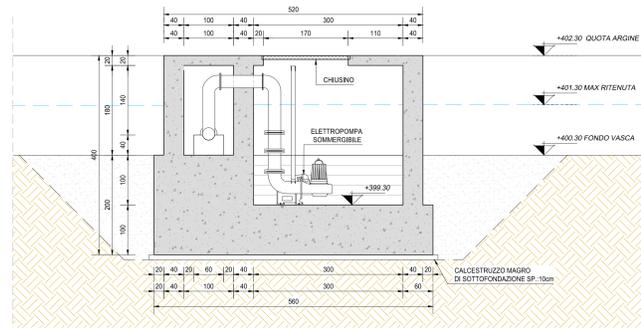

**ANAS S.p.A.**  
Direzione Progettazione e Realizzazione Lavori

S.S. 38 - LOTTO 4: VARIANTE DI TIRANO DALLO SVINCOLO DI STAZIONA (COMPRESO) ALLO SVINCOLO DI LORETO (CON COLLEGAMENTO ALLA DOGANA DI POSCHIAVO)  
S.S. 38 - LOTTO 4: NODO DI TIRANO - TRATTA "A" (SVINCOLO DI BIANZONE - SVINCOLO LA GANDA) E TRATTA "B" (SVINCOLO LA GANDA - CAMPONE IN TIRANO)

PROGETTO ESECUTIVO

<b>STUDIO CORONA</b> Ing. Renato Vanni Arch. Roberto Vanni	<b>UNING</b> Ing. Roberto Vanni Arch. Roberto Vanni	<b>GA&amp;M</b> Ing. Roberto Vanni Arch. Roberto Vanni	<b>SETAC</b> Ing. Roberto Vanni Arch. Roberto Vanni	<b>ARKE</b> Ing. Roberto Vanni Arch. Roberto Vanni	<b>ECOPLAN</b> Ing. Roberto Vanni Arch. Roberto Vanni	<b>GC</b> Ing. Roberto Vanni Arch. Roberto Vanni	
VISTO IL RESPONSABILE DEL PROCEDIMENTO		RESPONSABILE DELL'INTERPRETAZIONE DELLE PRESTAZIONI SPECIALISTICHE		GEOLOGO		IL COORDINATORE DELLA SICUREZZA IN FASE DI PROGETTAZIONE	
Dott. Ing. Giancarlo LUONGO		Ing. Roberto BAETTI		Dott. Ing. Roberto BAETTI		Ing. Roberto BAETTI	

FC39

F - PROGETTO IDRAULICO  
FC - RACCOLTA ACQUE DI PIATTAFORMA  
VASCA VL04 - SEZIONI

CODICE PROGETTO	NOME FILE	REVISIONE	SCALA
PROGETTO M1324	FC39-P0000000009_A.dwg	A	VARIE
ELAB. E 1801	CODICE ELAB. P00001001DRD109		
C			
B			
A	EMMISSIONE	GENNAIO 2019	ING. GIUSEPPE CRISAFI
REV.	DESCRIZIONE	DATA	REDAITTO
			ING. FABRIZIO BAETTI
			ING. VALERIO BAETTI
			APPROVATO