




SEZIONE A-A VASCA N.6  
SCALA 1:100

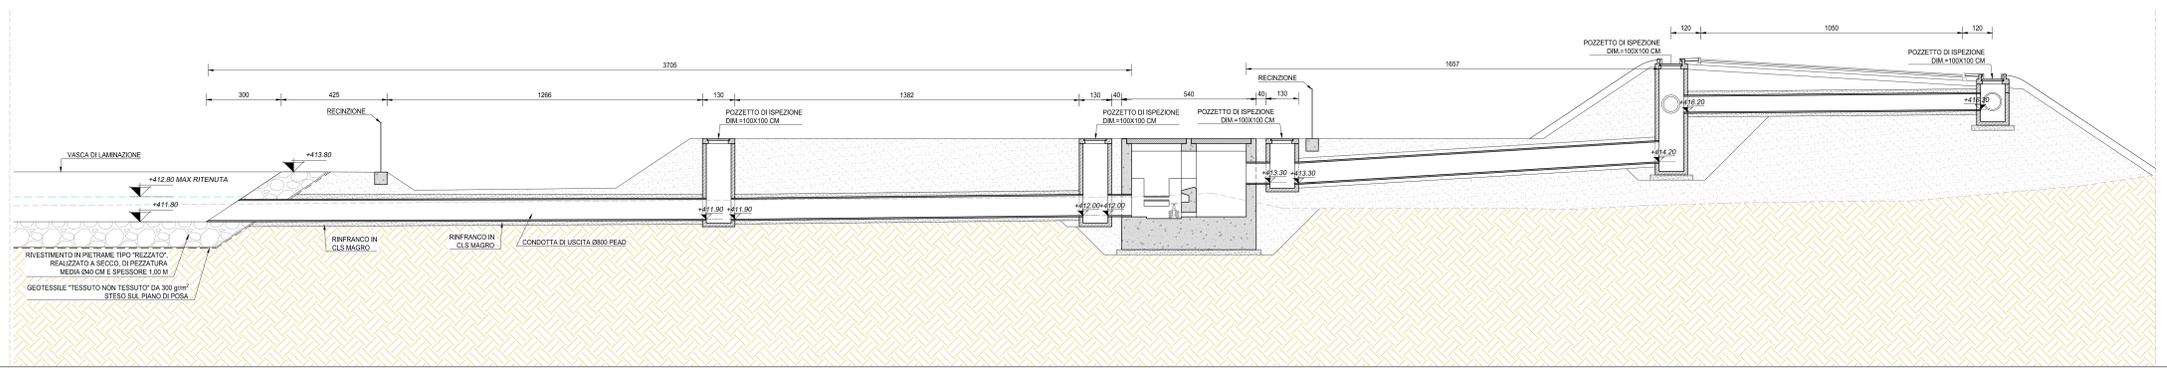


SEZIONE B-B VASCA N.6  
SCALA 1:100

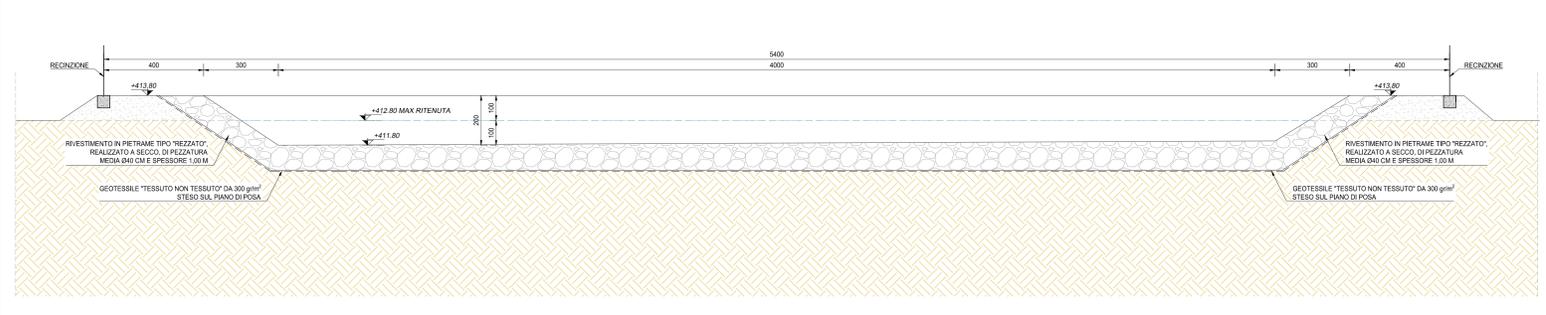


SEZIONE C-C VASCA N.6  
SCALA 1:100

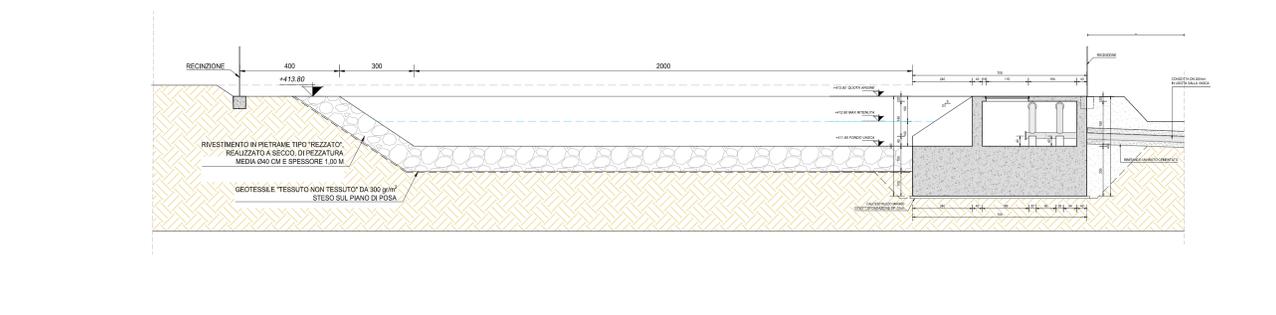


PIANTA IMPIANTO DI SOLLEVAMENTO  
E CONDOTTA DI SCARICO DN 200 mm  
SCALA 1:50

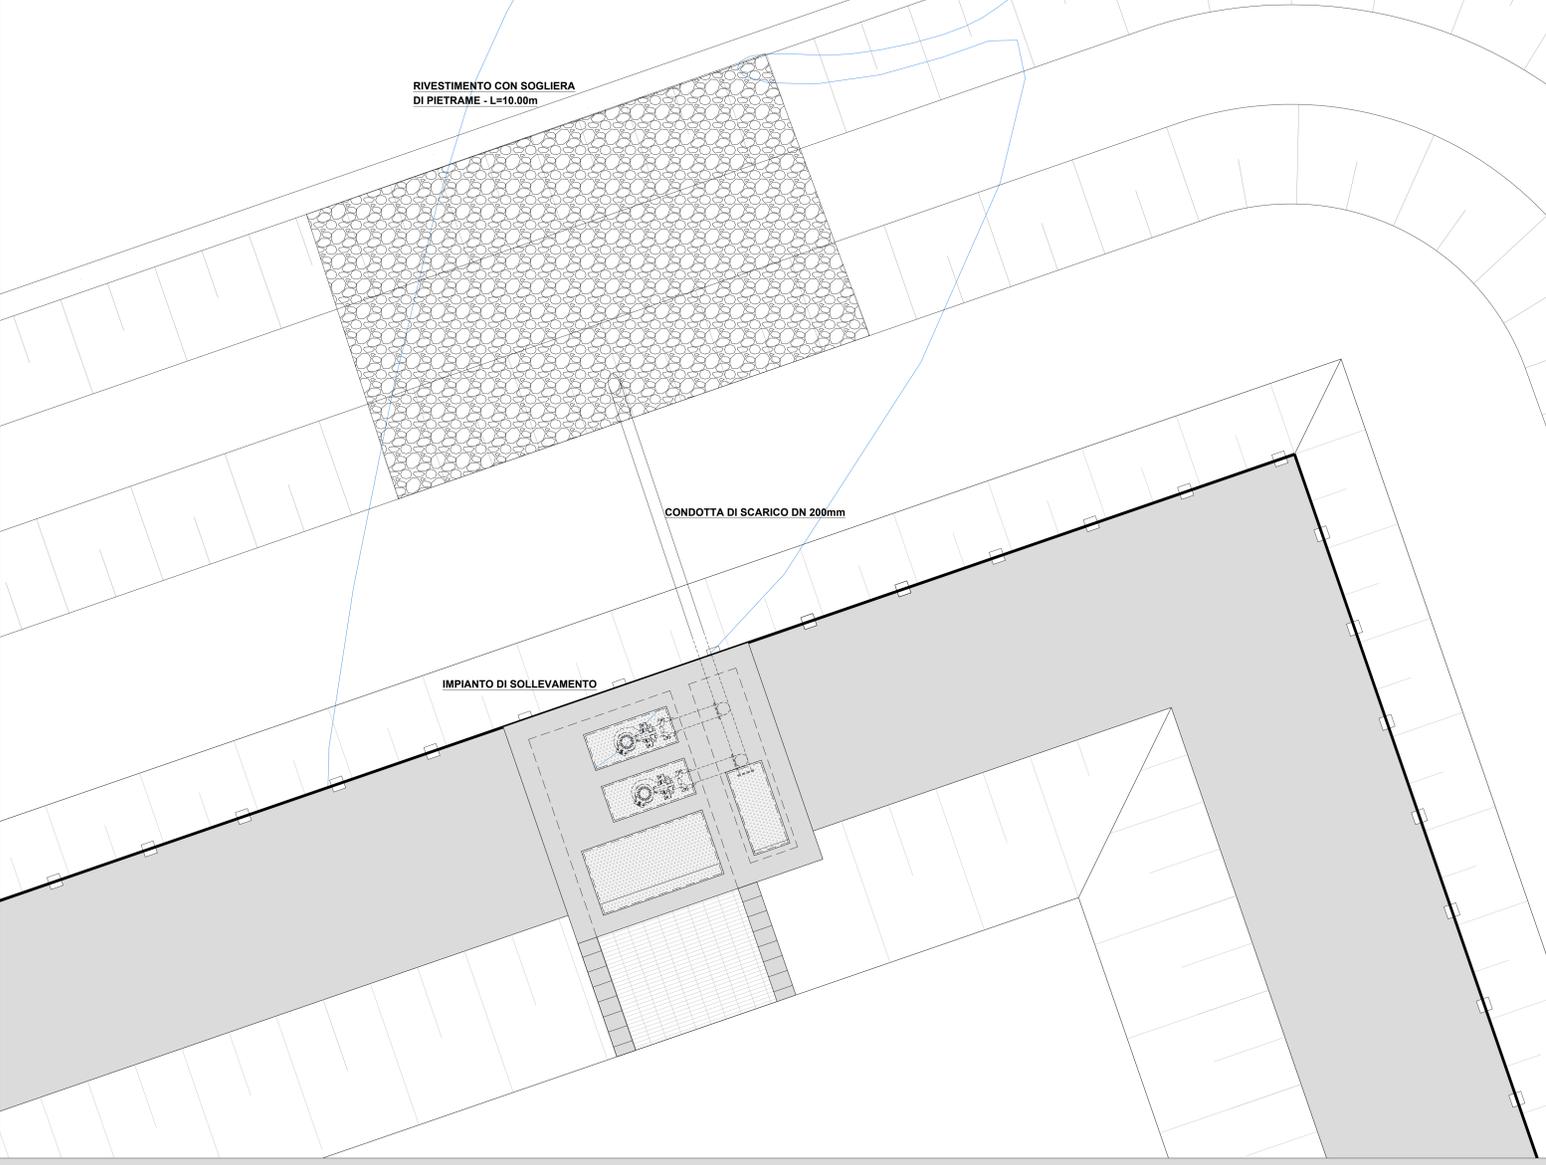

SEZIONE CONDOTTA DI SCARICO DN 200 mm  
SCALA 1:50

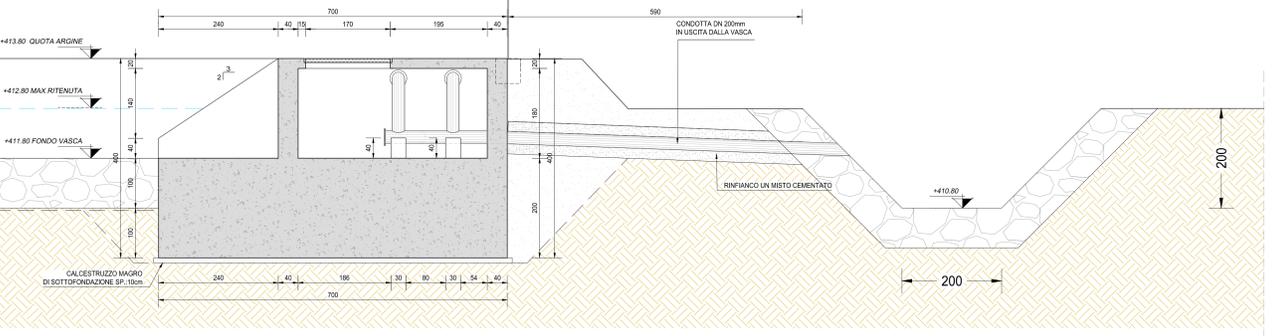

SEZIONE IMPIANTO DI SOLLEVAMENTO  
SCALA 1:50

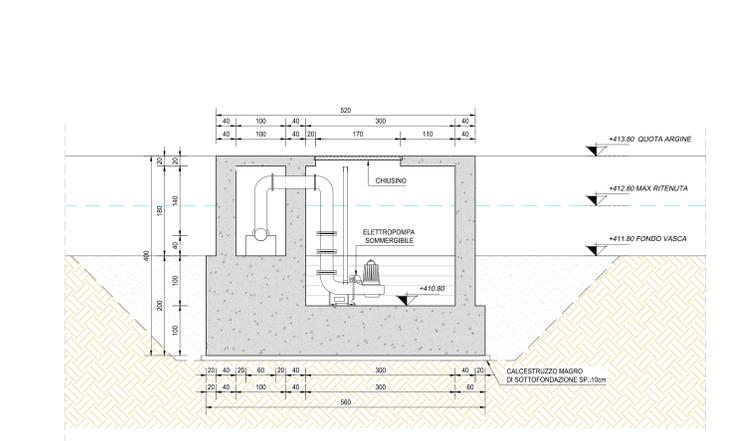

**ANAS S.p.A.**  
Direzione Progettazione e Realizzazione Lavori

S.S. 38 - LOTTO 4: VARIANTE DI TIRANO DALLO SVINCOLO DI STAZIONA (COMPRESO) ALLO SVINCOLO DI LORETO (CON COLLEGAMENTO ALLA DOGANA DI POSCHIAVO)

S.S. 38 - LOTTO 4: NODO DI TIRANO - TRATTA "A" (SVINCOLO DI BIANZONE - SVINCOLO LA GANDA) E TRATTA "B" (SVINCOLO LA GANDA - CAMPONE IN TIRANO)

**PROGETTO ESECUTIVO**

<b>STUDIO CORONA</b>	Ing. Valerio Baetti	Ing. Renato Del Prete	<b>ECOPLAN</b>	<b>GC</b>
Ing. Renato Vero	Ing. Roberto Frattini	Arch. Riccardo Frattini	Ing. Gabriele Bassani	Ing. Gabriele Bassani
<b>UNING</b>	<b>SETAC</b>	<b>ARKE</b>	<b>DOTI. GIO. DANNO GALLO</b>	<b>DOTI. GIO. DANNO GALLO</b>
Ing. Roberto Vero	Ing. Roberto Frattini	Arch. Riccardo Frattini	Ing. Gabriele Bassani	Ing. Gabriele Bassani
Prof. Ing. Matteo Saverio	Prof. Ing. Luigi Masetti	Ing. Giancarlo Argenteo	Ing. Giancarlo Argenteo	Ing. Giancarlo Argenteo

VISTO IL RESPONSABILE DEL PROCEDIMENTO

RESPONSABILE DELL'INTERPRETAZIONE DELLE PRESTAZIONI SPECIALI

GEOLOGO

IL COORDINATORE DELLA SICUREZZA INFRASTRUTTURE DI PROGETTAZIONE

Dot. Ing. Giancarlo LUONGO

Ing. Valerio BAETTI

Prof. Ing. Giancarlo ARGENTEO

Ing. Giancarlo RAMERI

**FC43**

**F - PROGETTO IDRAULICO**  
**FC - RACCOLTA ACQUE DI PIATTAFORMA**  
**VASCA VL06 - SEZIONI**

CODICE PROGETTO	NOME FILE	REVISIONE	SCALA
PROGETTO	FC43-P00000DRD13_A.dwg		
1324	1801	A	VARIE
REV.	DESCRIZIONE	DATA	REDDITO
C			
B			
A	EMISSIONE	GENNAIO 2019	ING. GIUSEPPE CRISA
			ING. FABRIZIO BAETTI
			ING. VALERIO BAETTI
			APPROVATO