SEZIONE F-F
SCALA 1:50

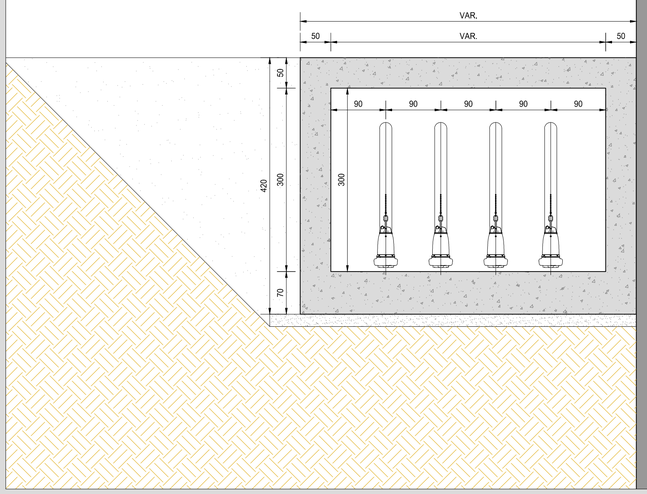

SEZIONE E-E
SCALA 1:50

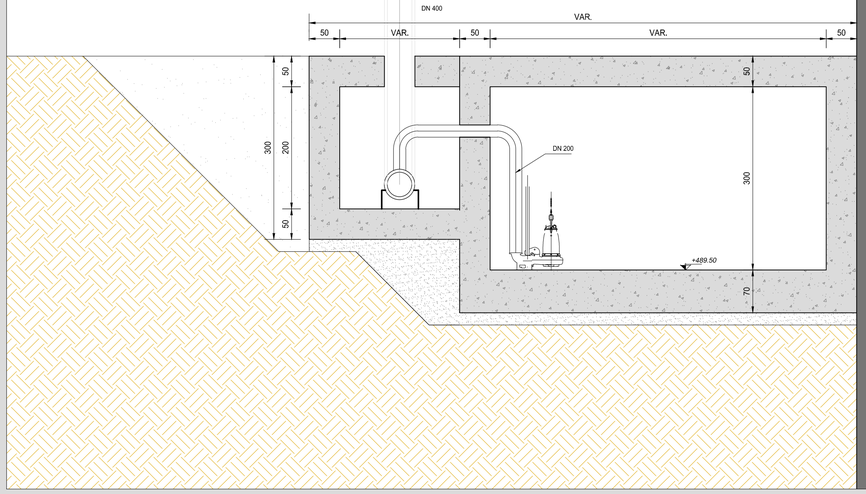

CURVA CARATTERISITCA POMPA
SCALA ---

Curva caratteristica

Pompa

DN mandata	200 mm
Suction Flange Diameter	250 mm
Impeller diameter	376 mm
Number of blades	2

Motor

Motore #	N3202.180 30-18-6AA-W 22KW
Variante statore	1
Frequenza	50 Hz
Rated voltage	400 V
Numero di poli	6
Fasi	3~
Potenza nominale	22 kW
Corrente nominale	43 A
Corrente di spunto	238 A
Velocità nominale	970 rpm

Fattore di potenza	
1/1 Load	0,84
3/4 Load	0,80
1/2 Load	0,70

Rendimento motore	
1/1 Load	88,5 %
3/4 Load	89,5 %
1/2 Load	89,0 %

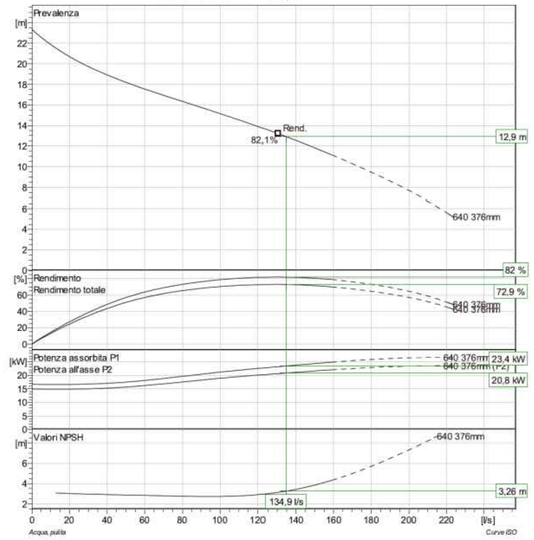

PIANTA IMPIANTO DI SOLLEVAMENTO
SCALA 1:50

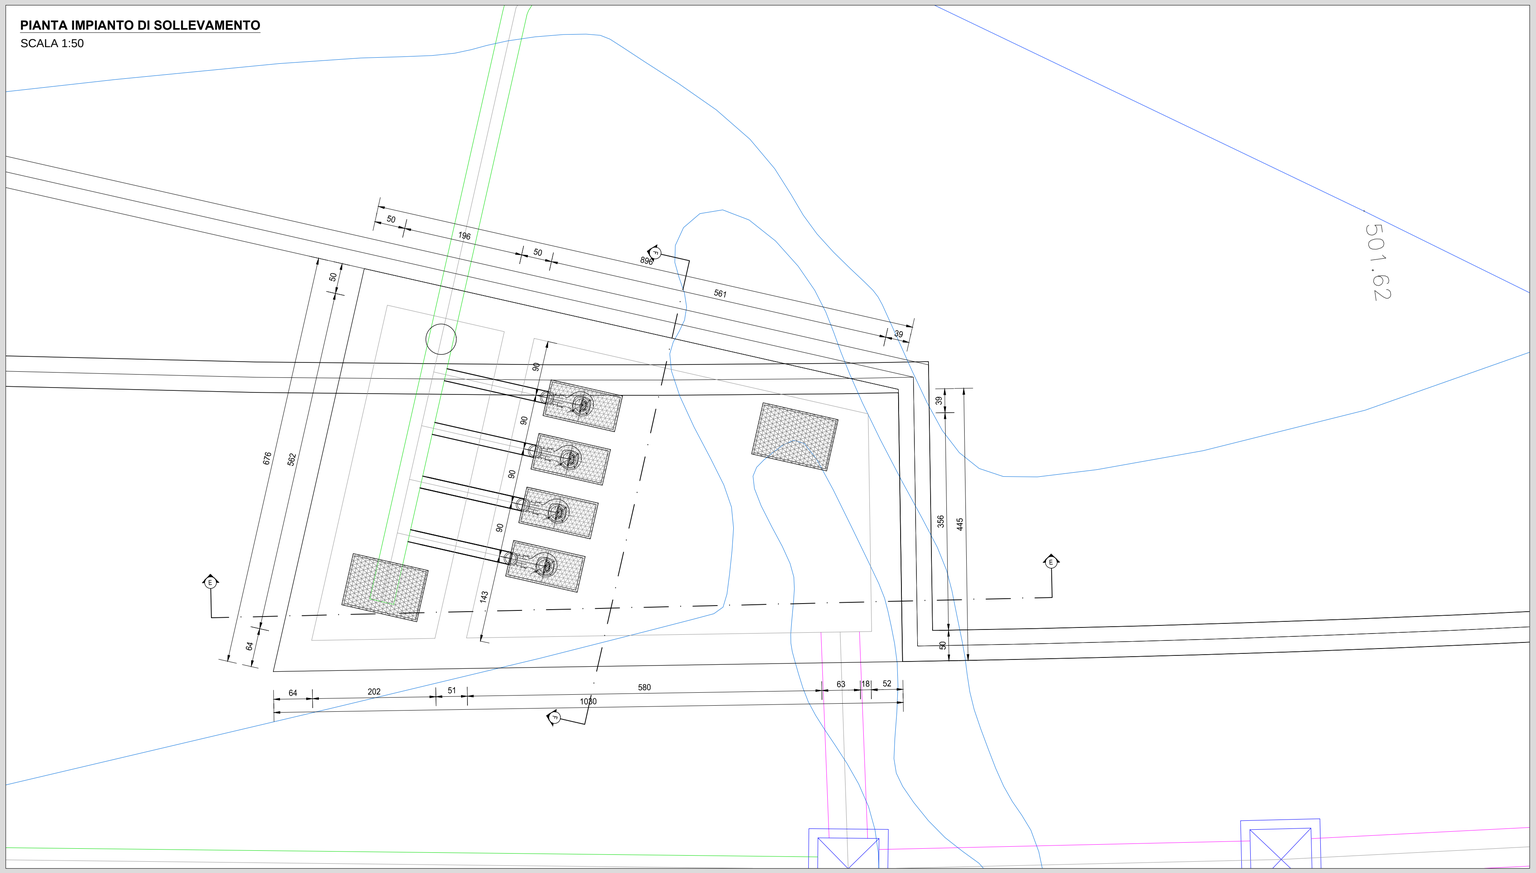

PARTICOLARE POMPA
SCALA ---

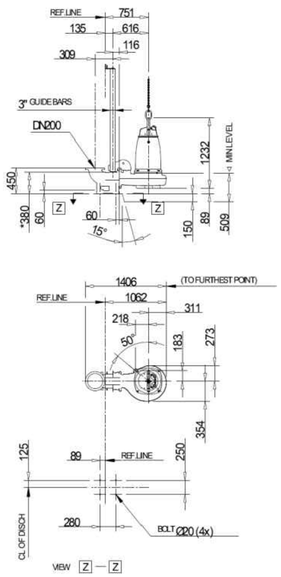

ANAS S.p.A.
Direzione Progettazione e Realizzazione Lavori

S.S. 38 - LOTTO 4: VARIANTE DI TIRANO DALLO SVINCOLO DI STAZZONA (COMPRESO) ALLO SVINCOLO DI LORETO (CON COLLEGAMENTO ALLA DOGANA DI POSCHIAVO)

S.S. 38 - LOTTO 4: NODO DI TIRANO - TRATTA "A" (SVINCOLO DI BIANZONE - SVINCOLO LA GANDA) E TRATTA "B" (SVINCOLO LA GANDA - CAMPONE IN TIRANO)

PROGETTO ESECUTIVO

STUDIO CORONA Ing. Renato Vaira Ordine degli Ingg. di Torino e Provincia n° 4463 W	Ingegneria del Territorio s.r.l. Ing. Valerio Bajetti Ordine degli Ingg. di Roma e provincia n° A-28211	ING. RENATO DEL PRETE Ing. Renato Del Prete Ordine degli Ingg. di Bari e provincia n° 5073	ECOPLAN Arch. Nicoletta Frattini Ordine degli Arch. di Torino e provincia n° A-4433	E&G Engineering & Graphics S.r.l. Ing. Gabriele Incecchi Ordine degli Ingg. di Roma e provincia n° A-12192
	CONSORZIO UNING Società designata: GA&M Prof. Ing. Matteo Ranieri Ordine degli Ingg. di Bari e provincia n° 1137	SETAC srl Service & Engineering Trasporti Ambiente Costruzioni Prof. Ing. Luigi Monterisi Ordine degli Ingg. di Bari e provincia n° 1777	ARKE' INGEGNERIA s.r.l. Ing. Gioacchino Angarano Ordine degli Ingg. di Bari e provincia n° 3870	DOTT. GEOL. DANILO GALLO Dott. Geol. Danilo Gallo Ordine dei Geologi della Regione Puglia n° 30/0

VISTO: IL RESPONSABILE DEL PROCEDIMENTO	RESPONSABILE DELL'INTEGRAZIONE DELLE PRESTAZIONI SPECIALISTICHE	GEOLOGO	IL COORDINATORE DELLA SICUREZZA IN FASE DI PROGETTAZIONE
Dott. Ing. Giancarlo LUONGO	Ing. Valerio BAJETTI	Dott. Geol. Francesco AMANTIA SCUTERI	Ing. Gaetano RANIERI

FC50	**F - PROGETTO IDRAULICO** **FC - RACCOLTA ACQUE DI PIATTAFORMA** VASCA VL08 - IMPIANTO DI SOLLEVAMENTO

CODICE PROGETTO	NOME FILE	REVISIONE	SCALA:
PROGETTO M324 · LIV. PROG. E · N. PROG. 1801	CODICE ELAB. P000OI00IDRDI20	A	VARIE

REV.	DESCRIZIONE	DATA	REDATTO	VERIFICATO	APPROVATO
C					
B					
A	EMISSIONE	GENNAIO 2019	ING. GIUSEPPE CRISA'	ING. FABRIZIO BAJETTI	ING. VALERIO BAJETTI