




VISTA DALL'ALTO  
SCALA 1:50

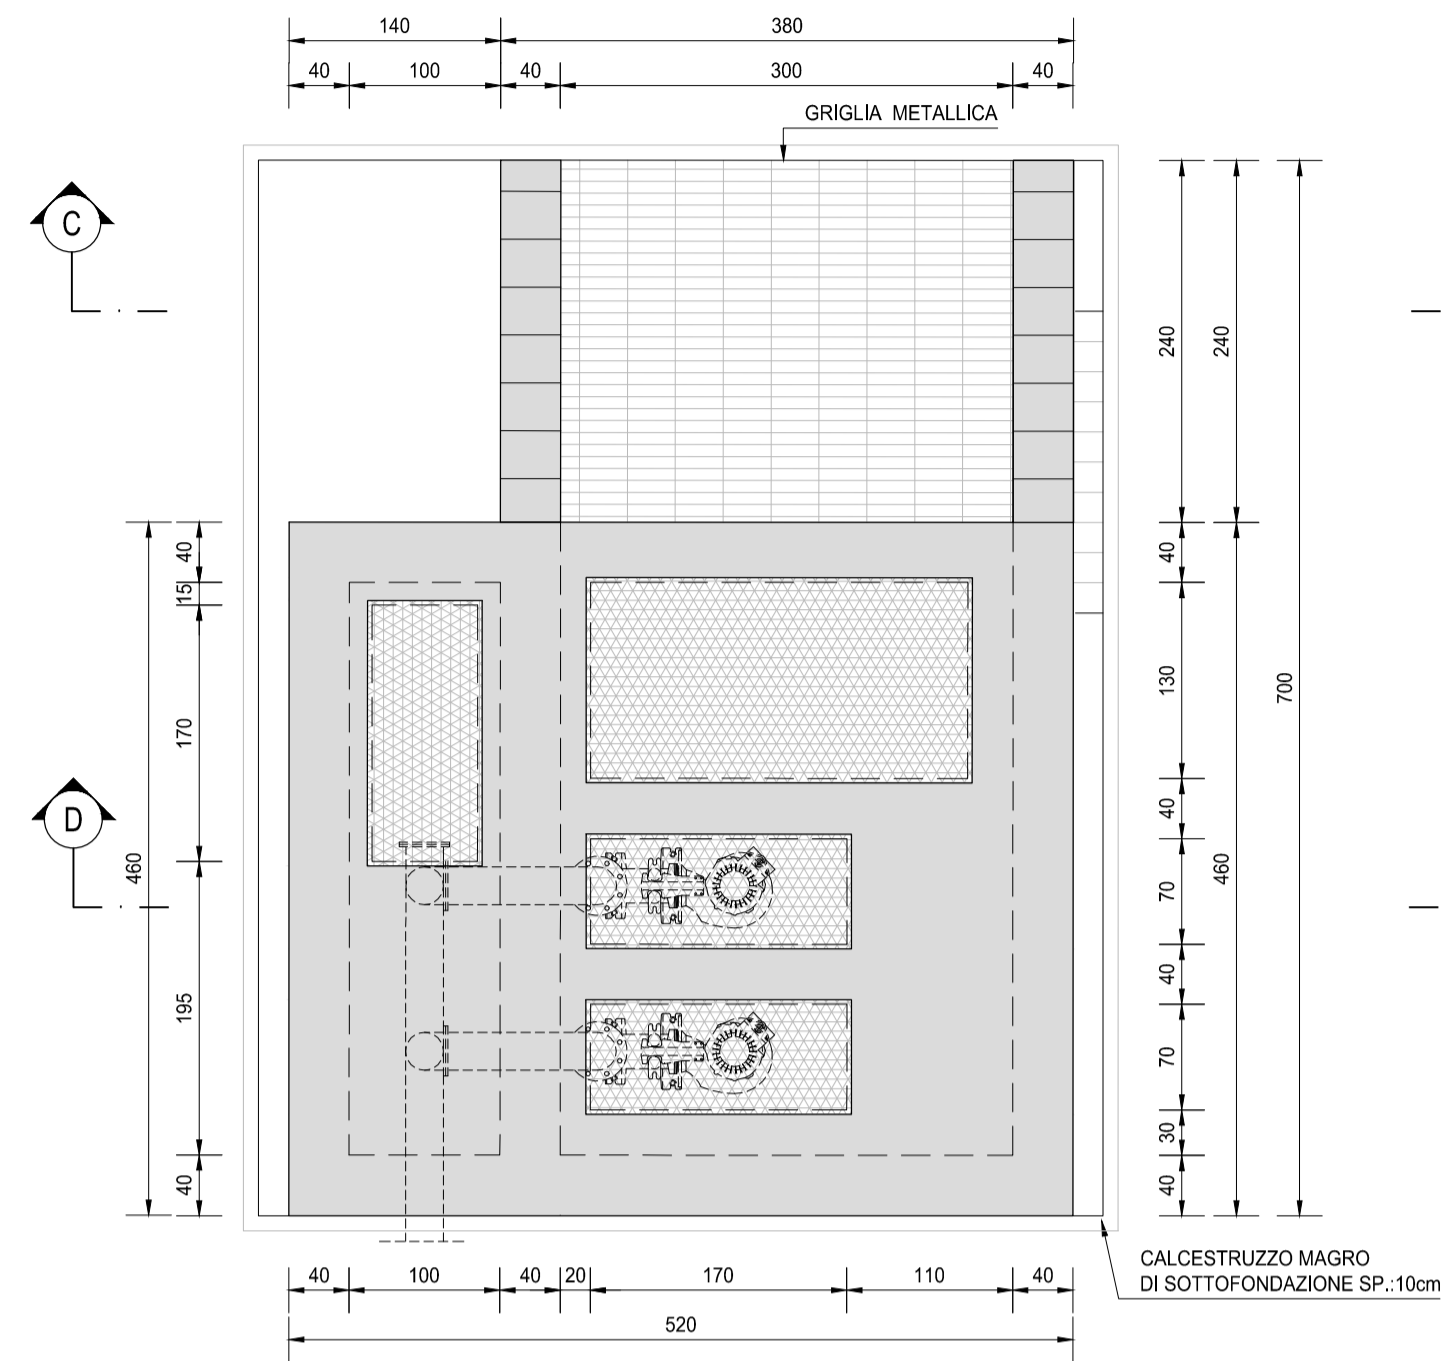


SEZIONE E-E  
SCALA 1:50

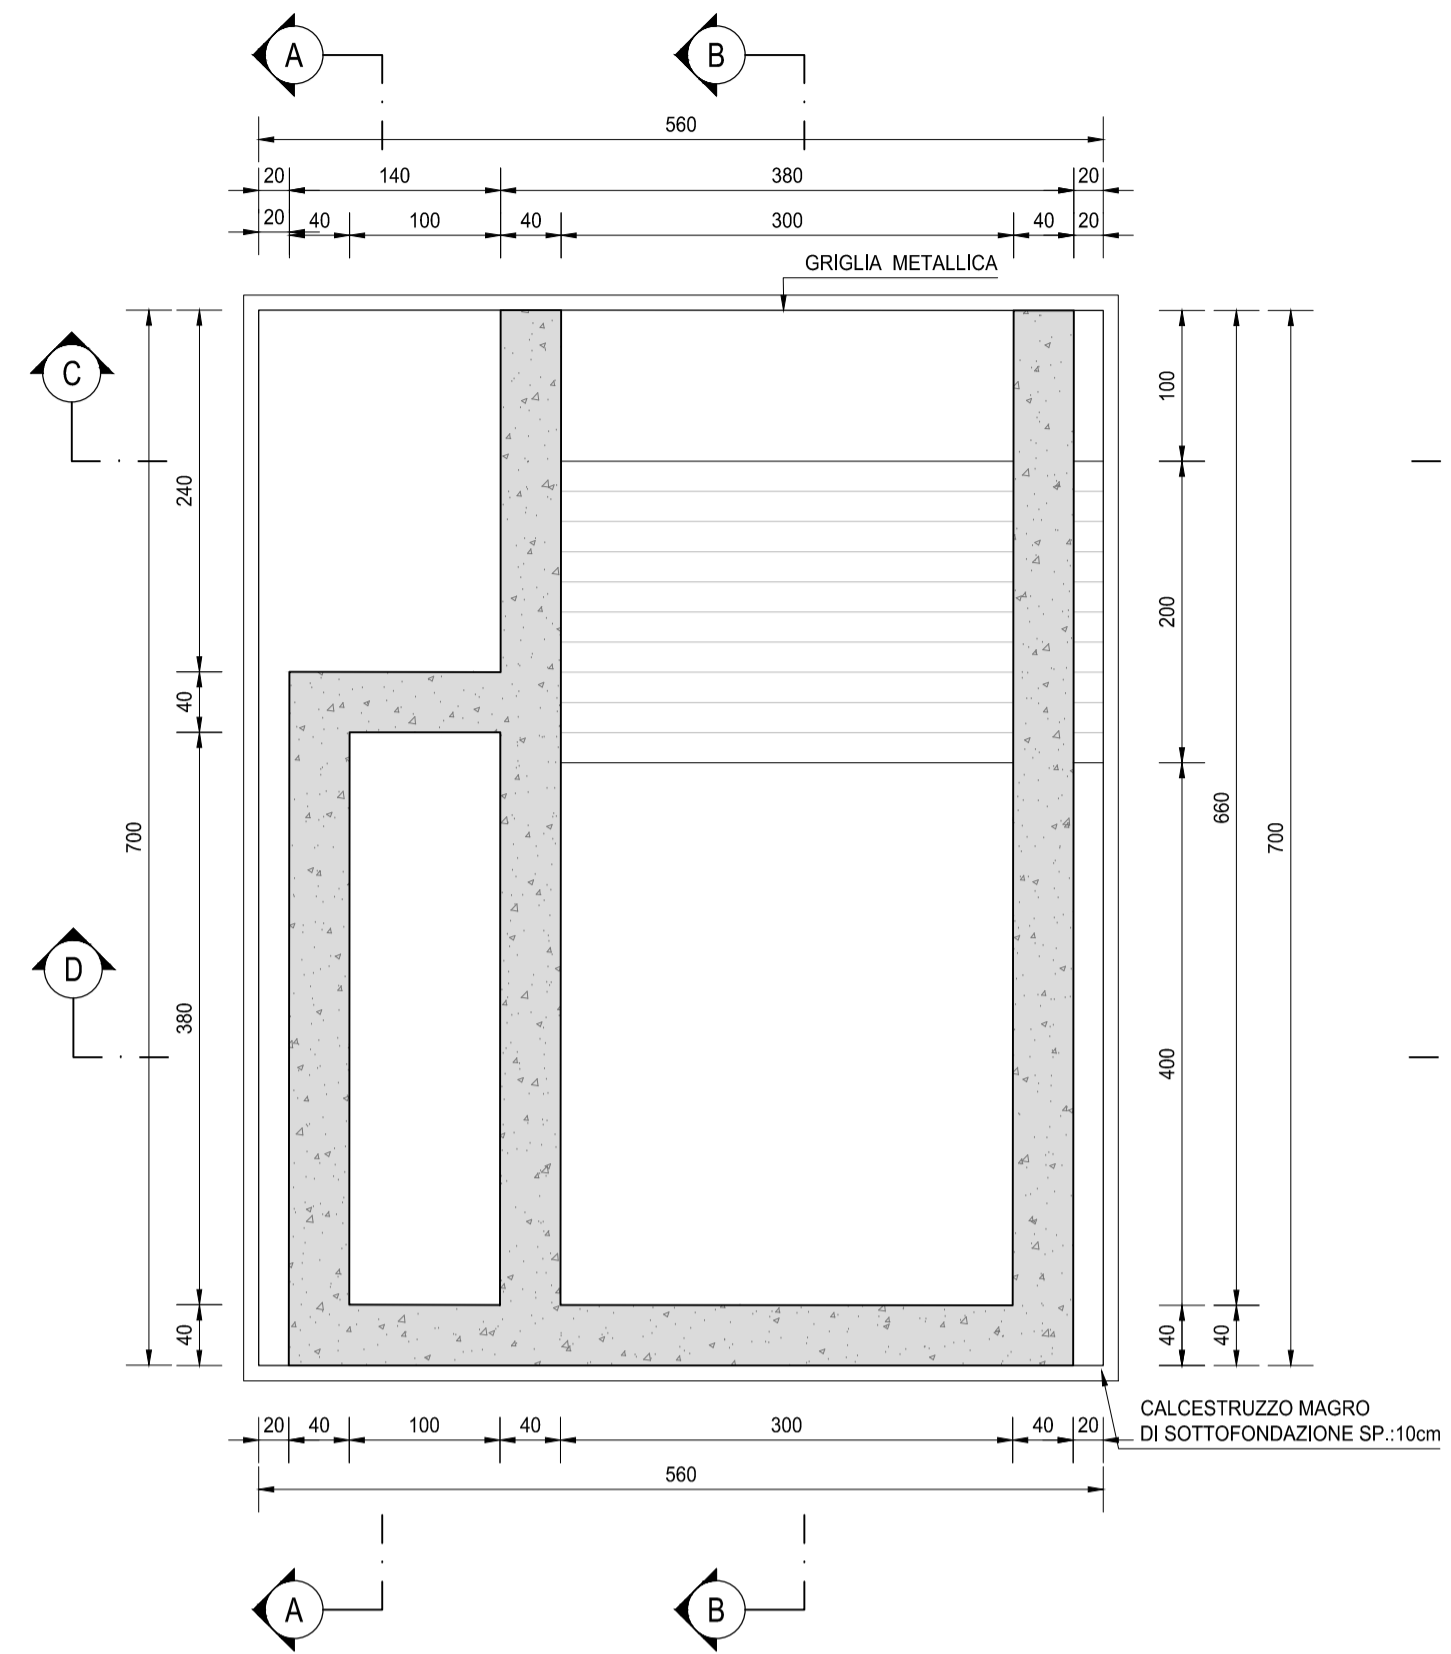


SEZIONE A-A  
SCALA 1:50

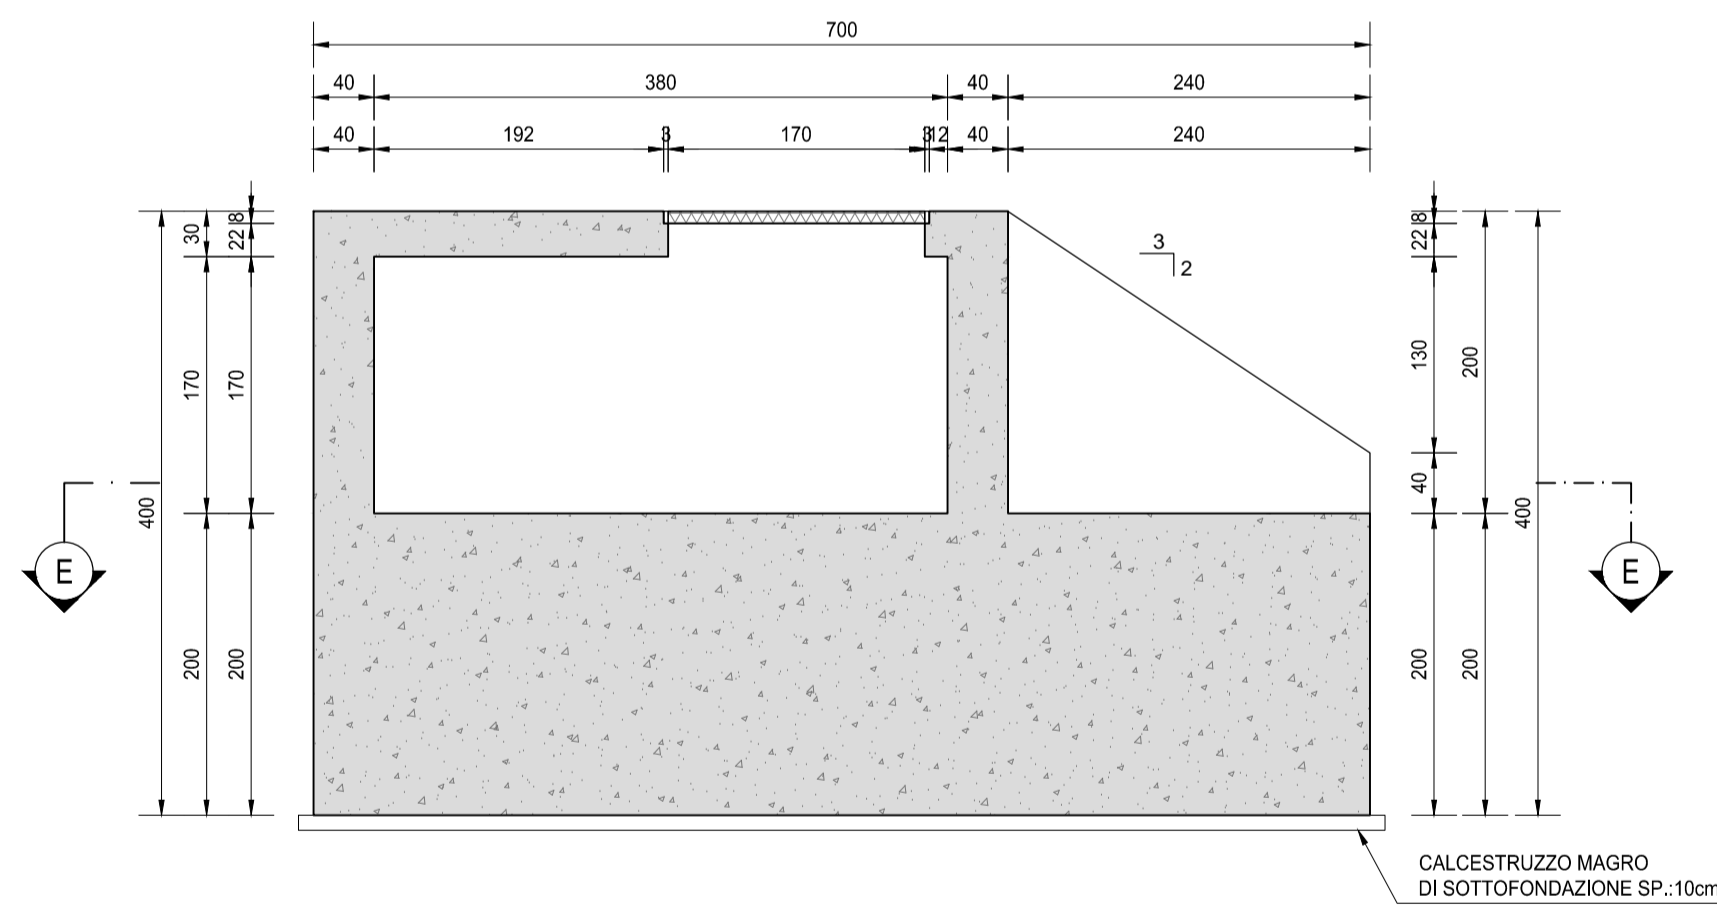


SEZIONE B-B  
SCALA 1:50

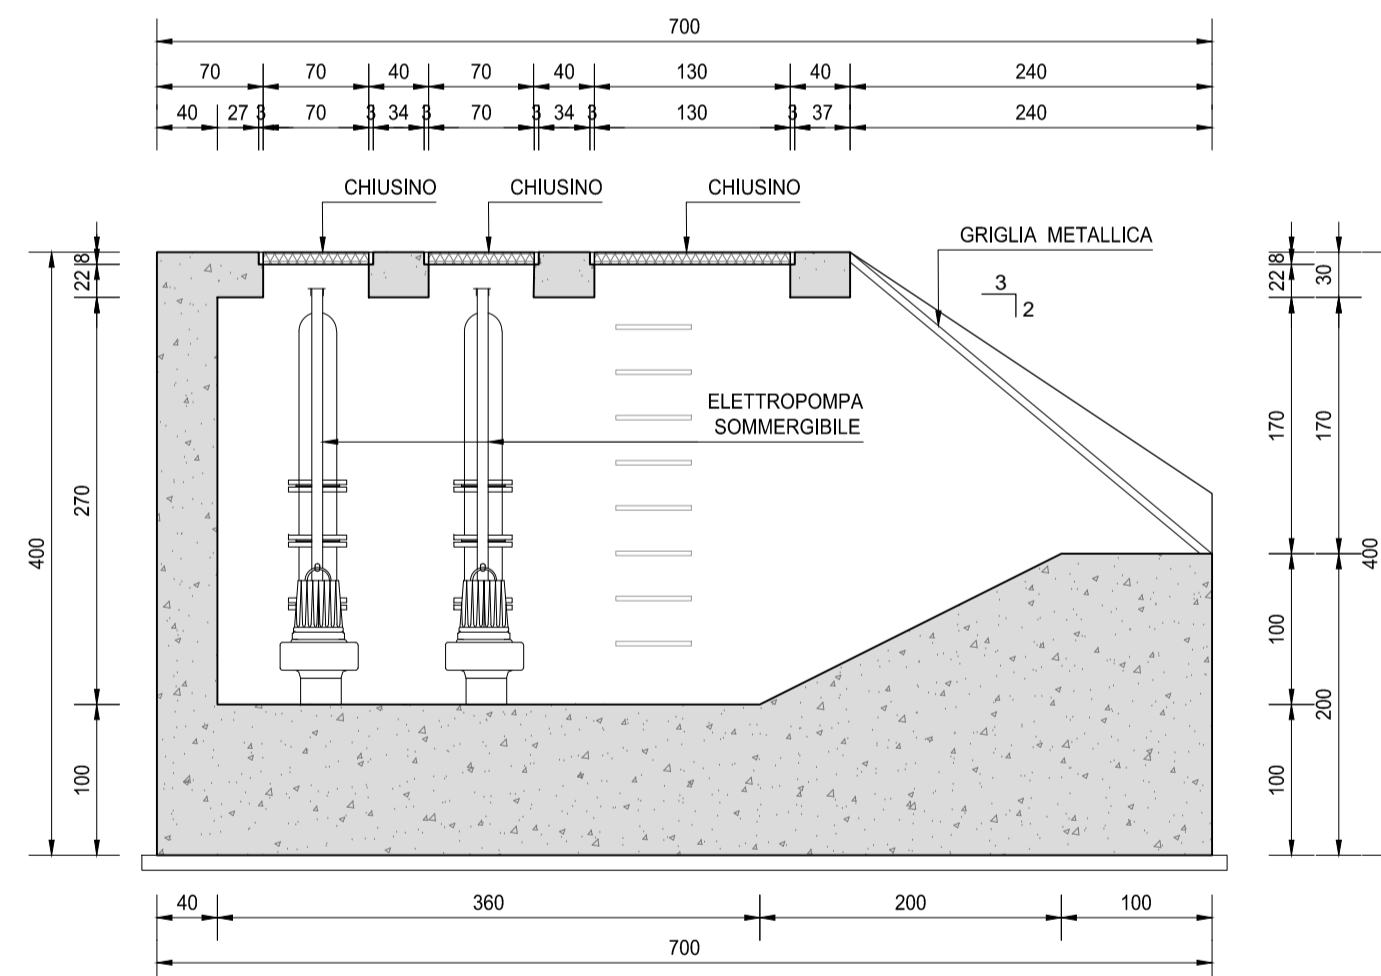

SEZIONE C-C  
SCALA 1:50

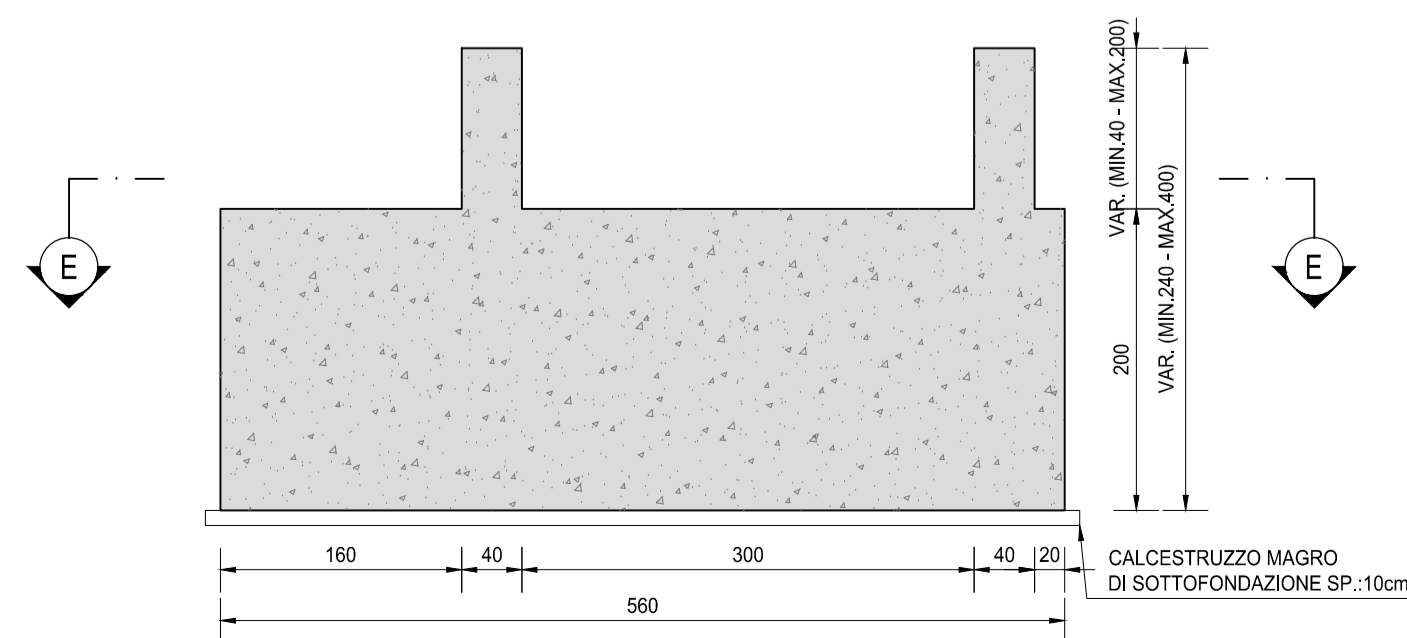

SEZIONE D-D  
SCALA 1:50

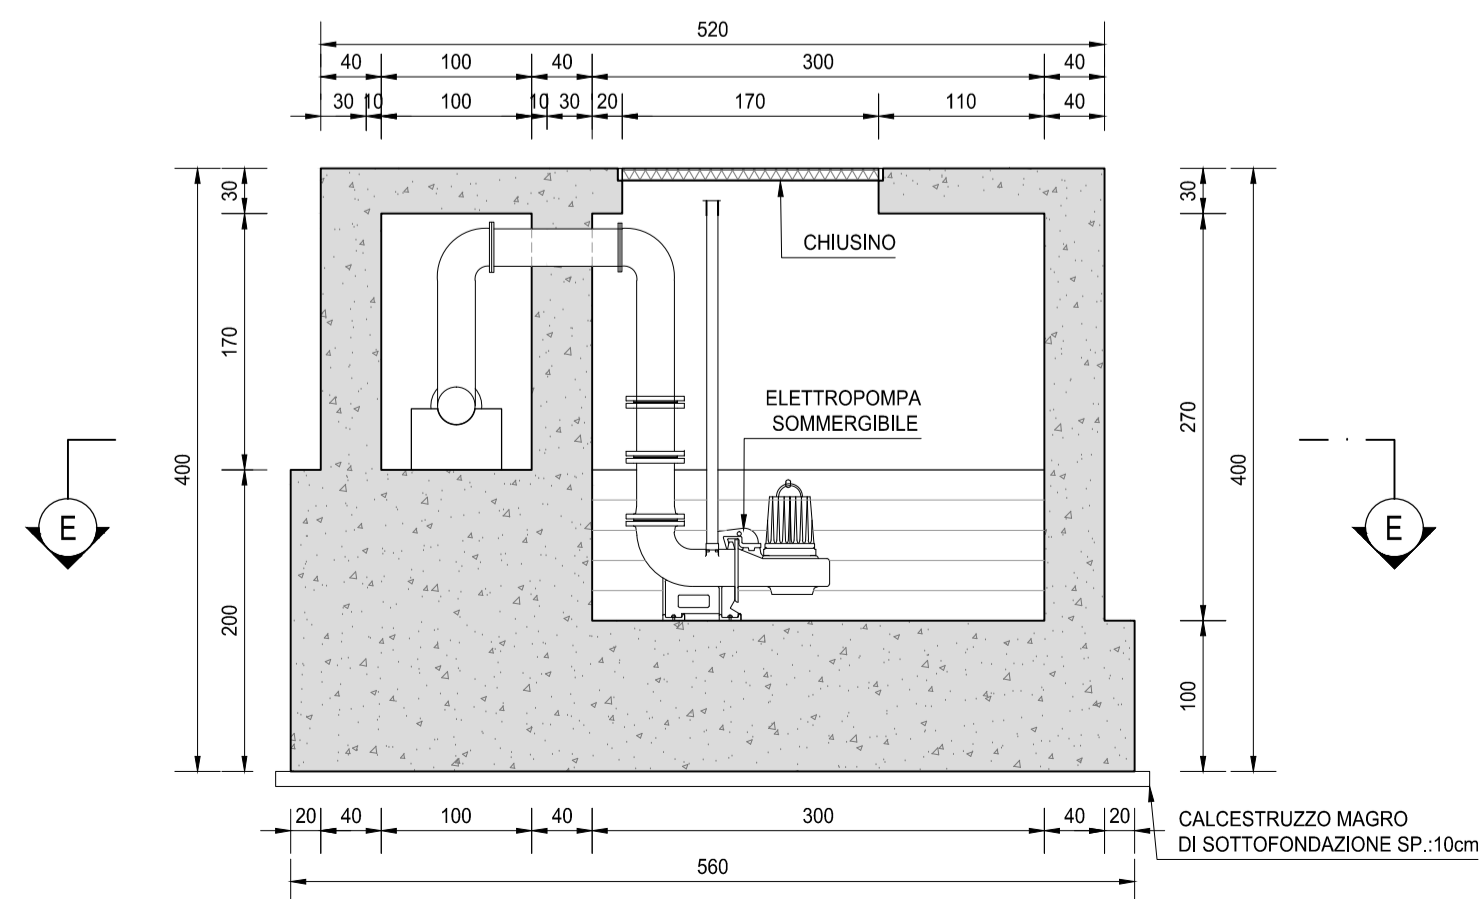

NOTE

TUTTE LE MISURE, SALVO CONTRARIA INDICAZIONE, SONO ESPRESSE IN CM

RICHIAMI AD ALTRI ELABORATI

PER LA DEFINIZIONE DELLE CARATTERISTICHE DEI MATERIALI **FC01.1-P00I00IDRSC01**



S.S. 38 - LOTTO 4: VARIANTE DI TIRANO DALLO SVINCOLO DI STAZZONA (COMPRESO) ALLO SVINCOLO DI LORETO (CON COLLEGAMENTO ALLA DOGANA DI POSCHIAVO)

S.S. 38 - LOTTO 4: NODO DI TIRANO - TRATTA "A" (SVINCOLO DI BIANZONE - SVINCOLO LA GANDA) E TRATTA "B" (SVINCOLO LA GANDA - CAMPONE IN TIRANO)

PROGETTO ESECUTIVO

<b>STUDIO CORONA</b> Ing. Renato Vaira Pavia e Province 1988	<b>ING. RENATO DEL PRETE</b> Ing. Valerio Bajetti Ordine Ingeg. 29 Brescia e provincia 17/08/2011	<b>ECOPLAN</b> Arch. Nicoletta Fratini Ordine Arch. 8 Brescia e provincia 17/08/2011	<b>EC</b> E&C Engineering & Consulting S.r.l.
<b>UNING</b> Società specializzata GA&M Prof. Ing. Matteo Ranieri Ordine Ingeg. 29 Brescia e provincia 17/11/2011	<b>SETAC</b> Società specializzata Trasporti Ambiente Contratti Prof. Ing. Luigi Montarisi Ordine Ingeg. 29 Brescia e provincia 17/11/2011	<b>ARKE</b> INGEGNERIA S.r.l. Ing. Gioacchino Angarano Ordine Ingeg. 29 Brescia e provincia 17/08/2011	<b>DOTT. GEOL. DANLO GALLO</b> Dott. Geol. Danilo Gallo Ordine Geol. 619 Reggio Emilia 17/08/2011

VISTO: IL RESPONSABILE DEL PROCEDIMENTO Dott. Ing. Giancarlo LUONGO	RESPONSABILE DELL'INTEGRAZIONE DELLE PRESTAZIONI SPECIALISTICHE Ing. Valerio BAJETTI	GEOLOGO Dott. Geol. Giancarlo DANLO GALLO	IL COORDINATORE DELLA SICUREZZA IN FASE DI PROGETTAZIONE Ing. Gaetano RANIERI
--	---	--	--

<b>FC53</b>		<b>F - PROGETTO IDRAULICO</b>	
<b>FC - RACCOLTA ACQUE DI PIATTAFORMA</b>		<b>CARPENTERIA IMPIANTO DI SOLLEVAMENTO</b>	
<b>VASCA DI LAMINAZIONE</b>			
CODICE PROGETTO	NOME FILE	REVISIONE	SCALA:
PROGETTO LIV. PROG. N. PROG.	FC53-P00I00IDRCP03_A.dwg		
<b>M 324</b>	<b>E 1801</b>	<b>P00I00IDRCP03</b>	<b>A 1:50</b>
CODICE ELAB.			
C			
B			
A	EMISSIONE	GENNAIO 2019	ING. GIUSEPPE CRISA
REV.	DESCRIZIONE	DATA	REDDATTO VERIFICATO APPROVATO
			ING. FABRIZIO BAJETTI
			ING. VALERIO BAJETTI