




VISTA DALL'ALTO  
VASCA DI LAMINAZIONE N.7  
SCALA 1:50

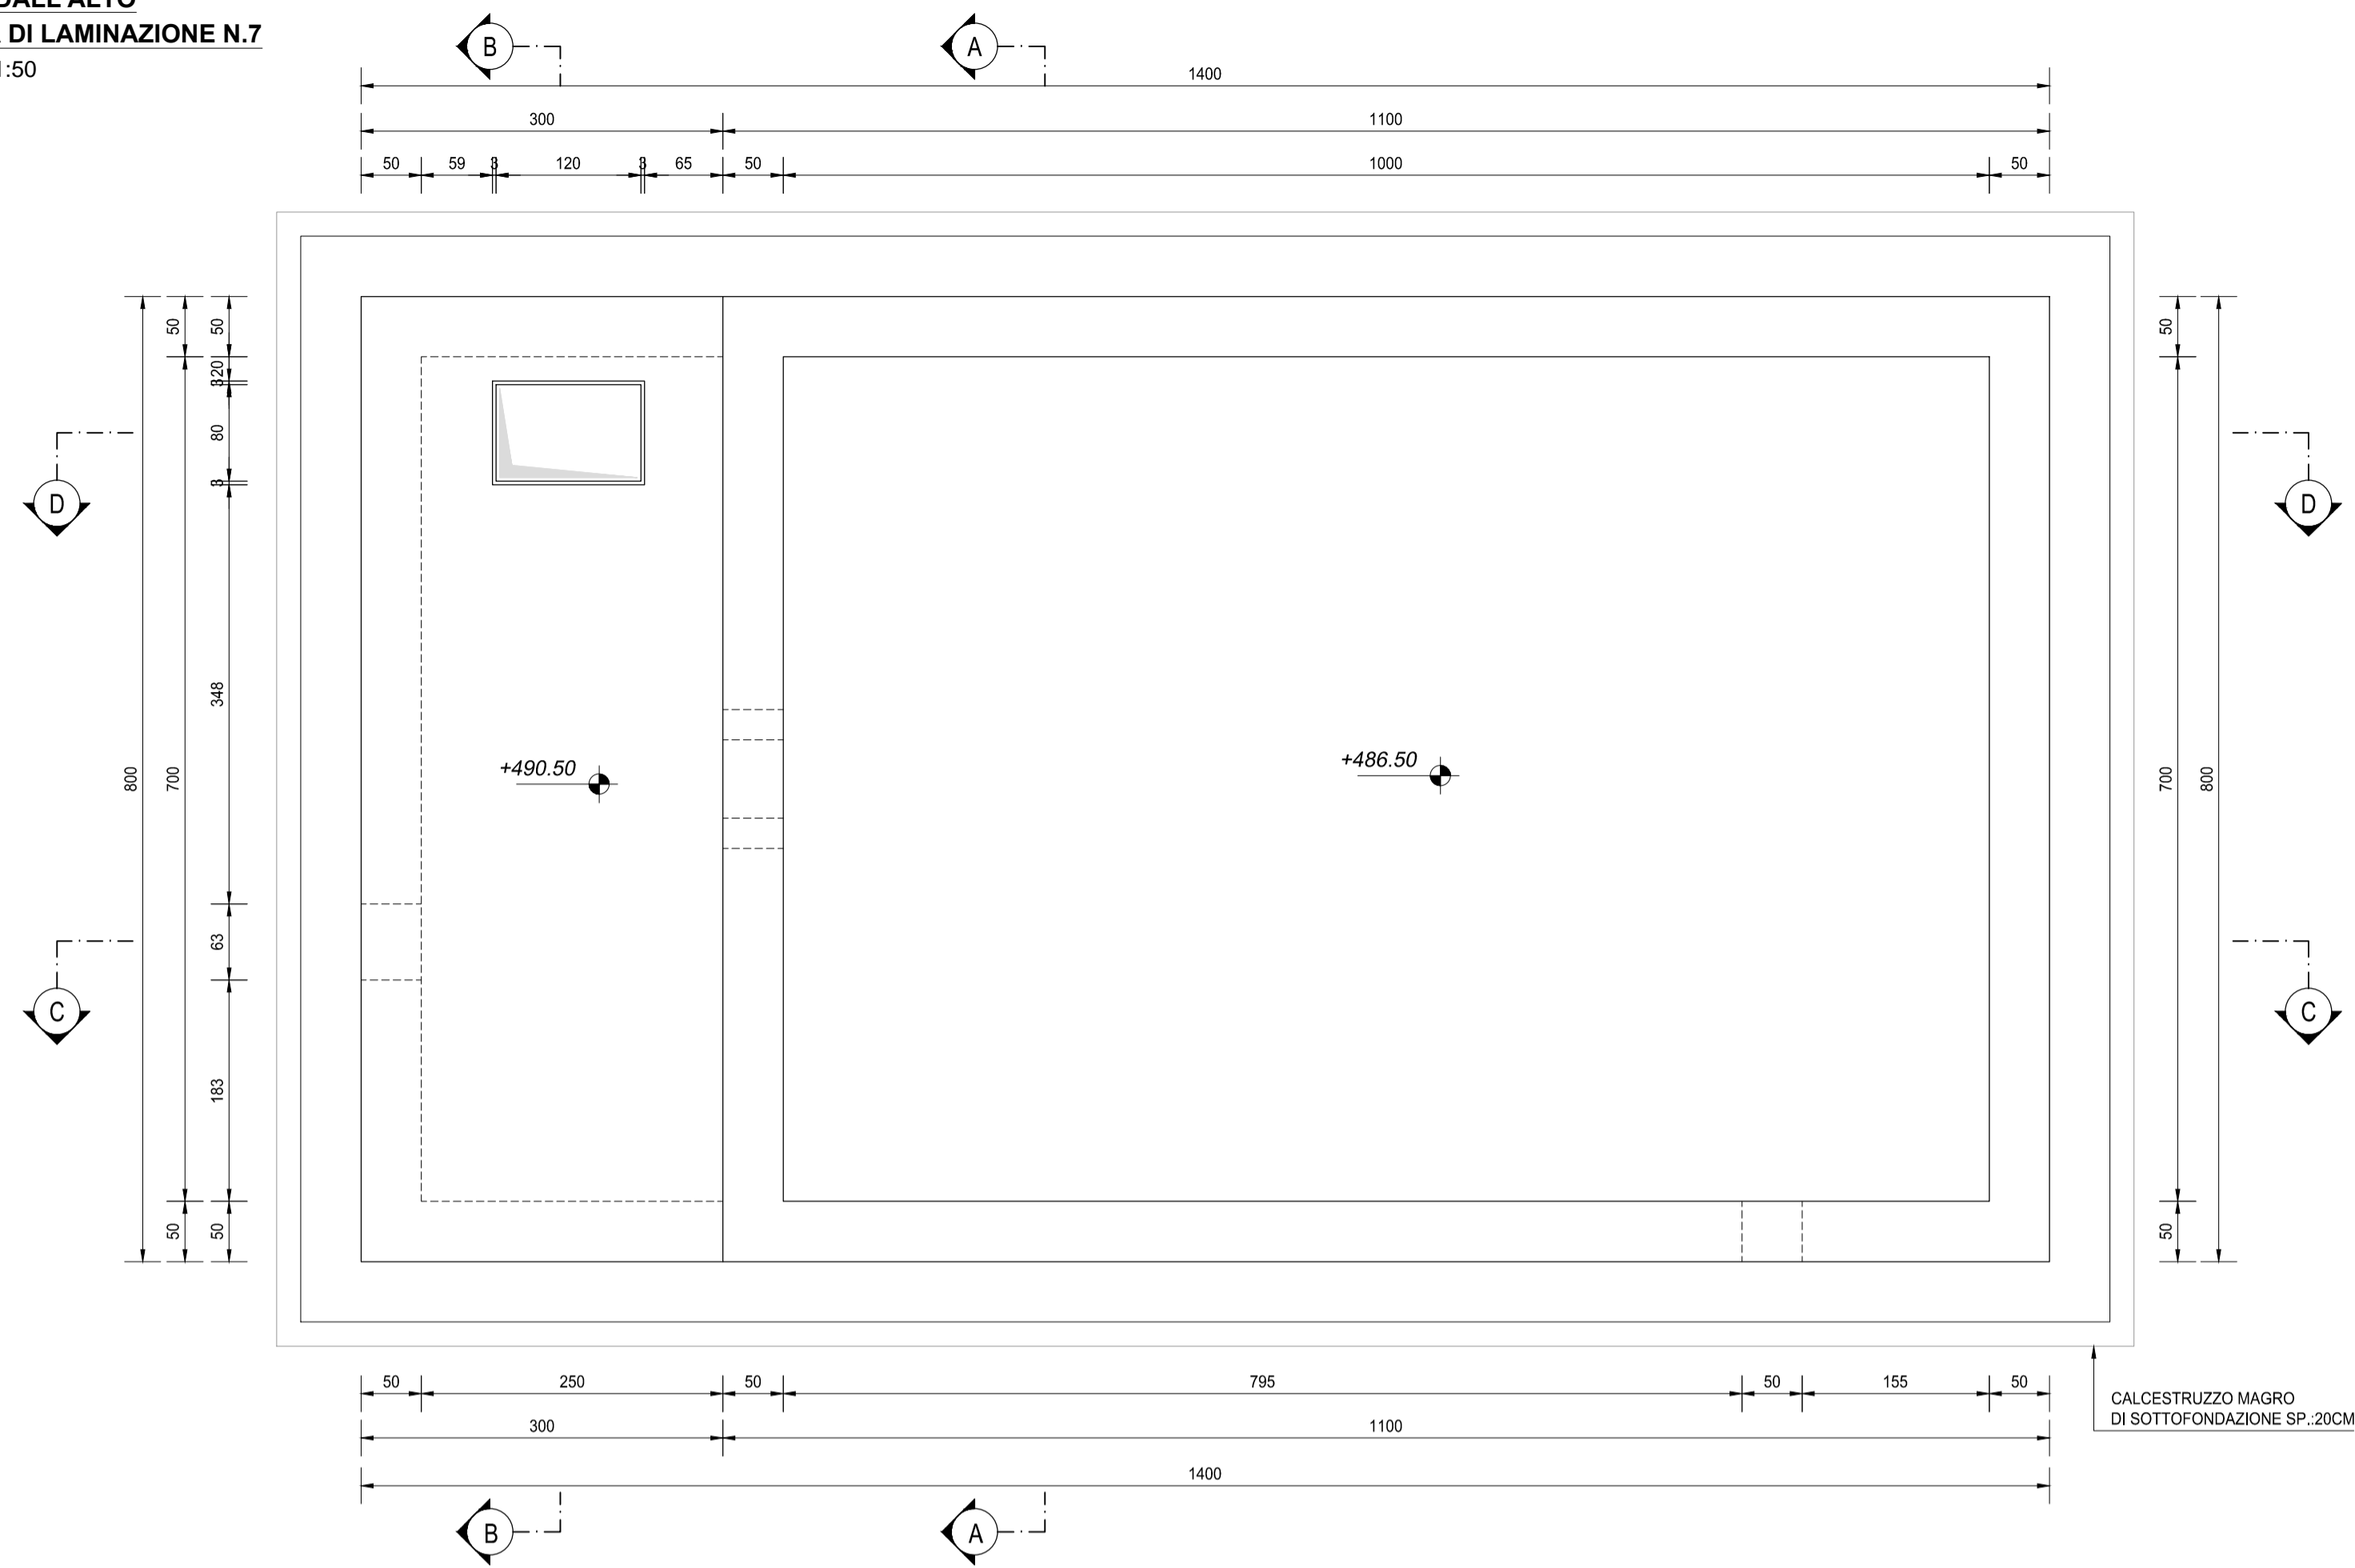


SEZIONE A-A  
SCALA 1:50

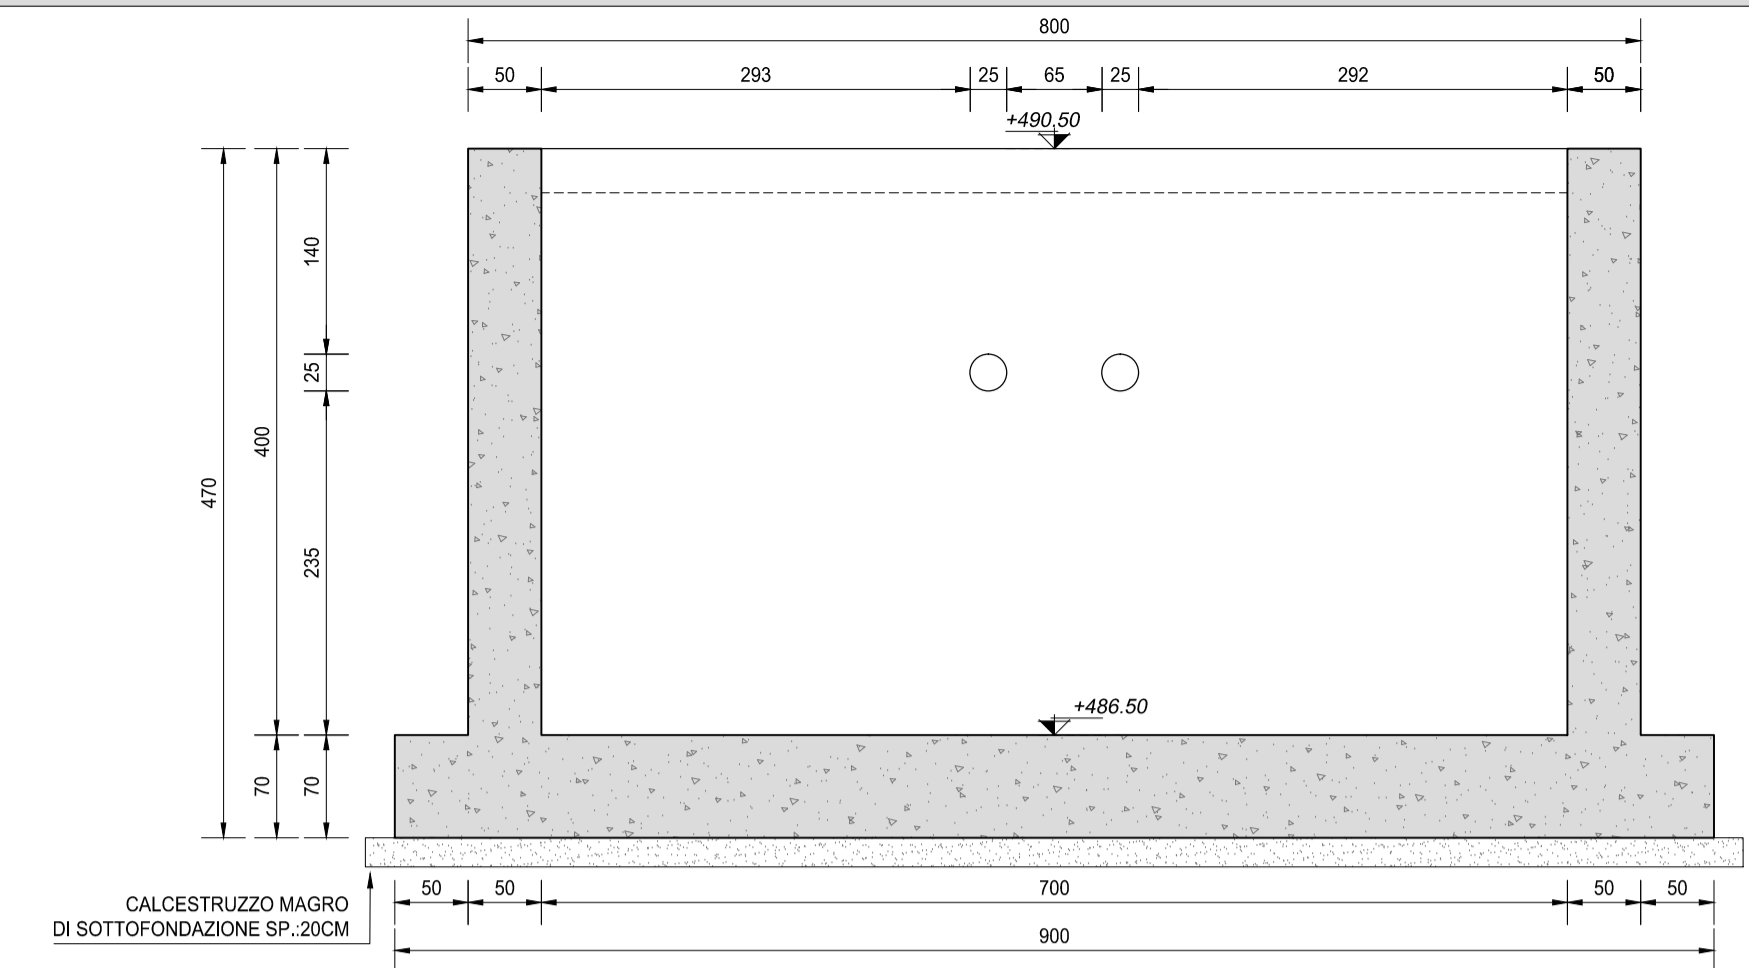


SEZIONE B-B  
SCALA 1:50

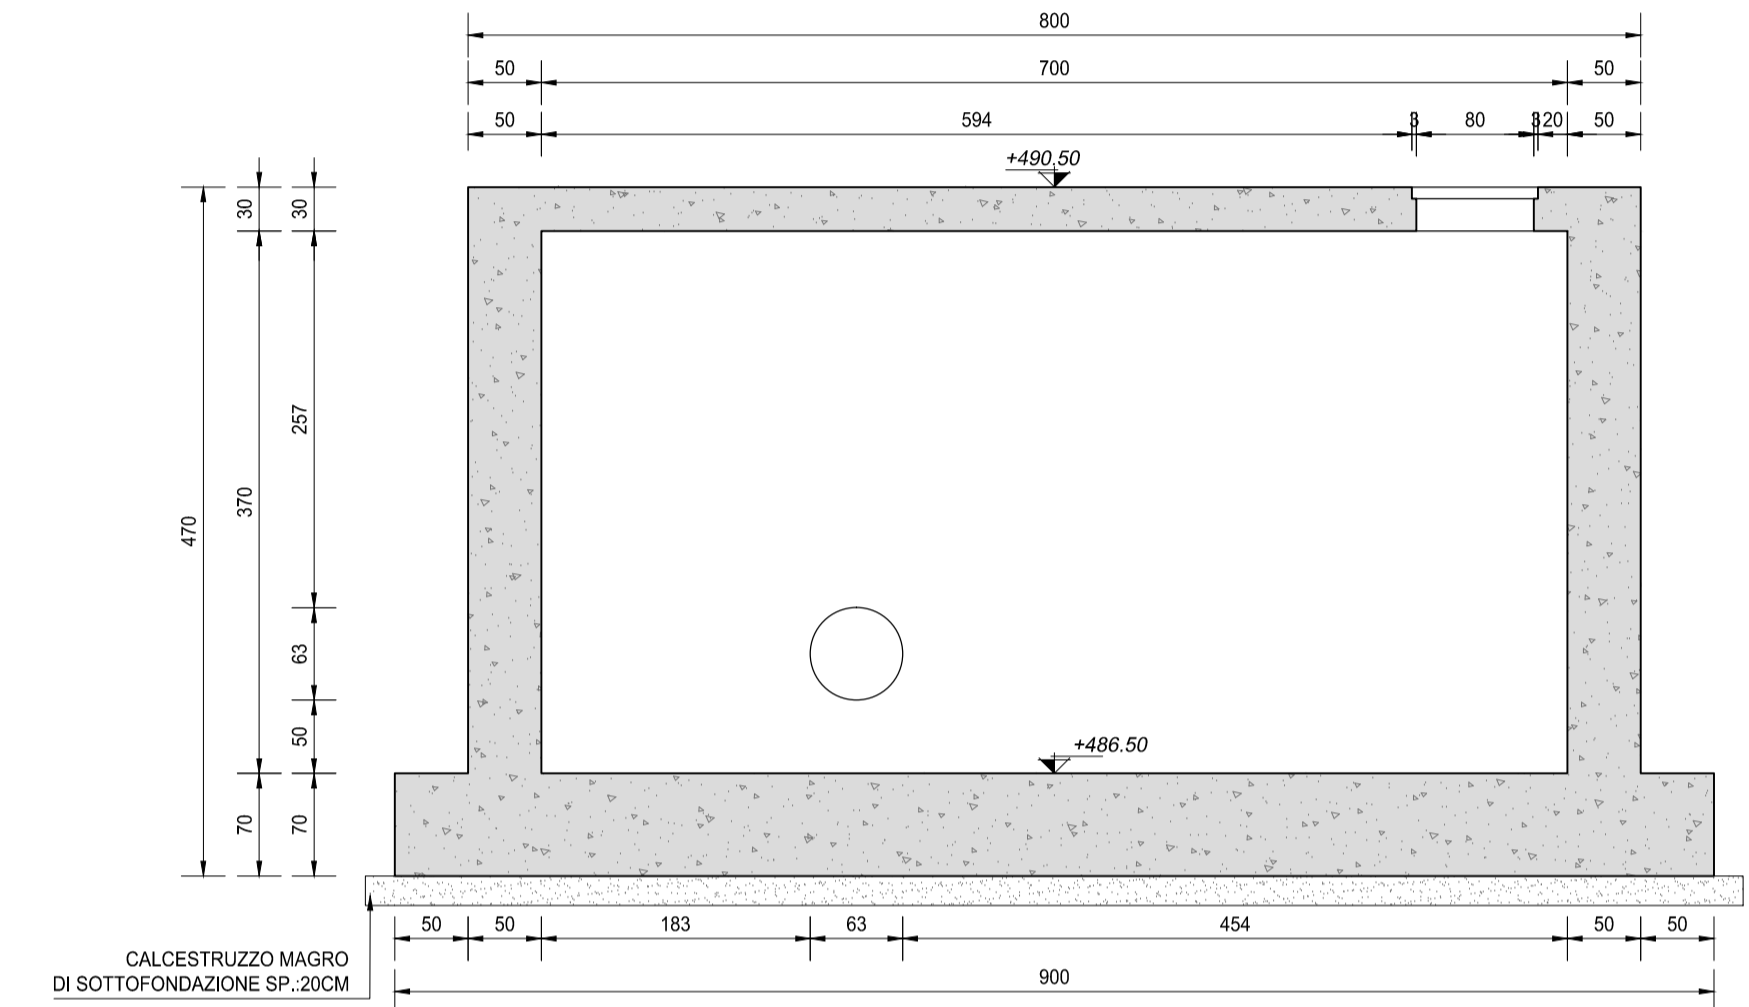

SEZIONE C-C  
SCALA 1:50

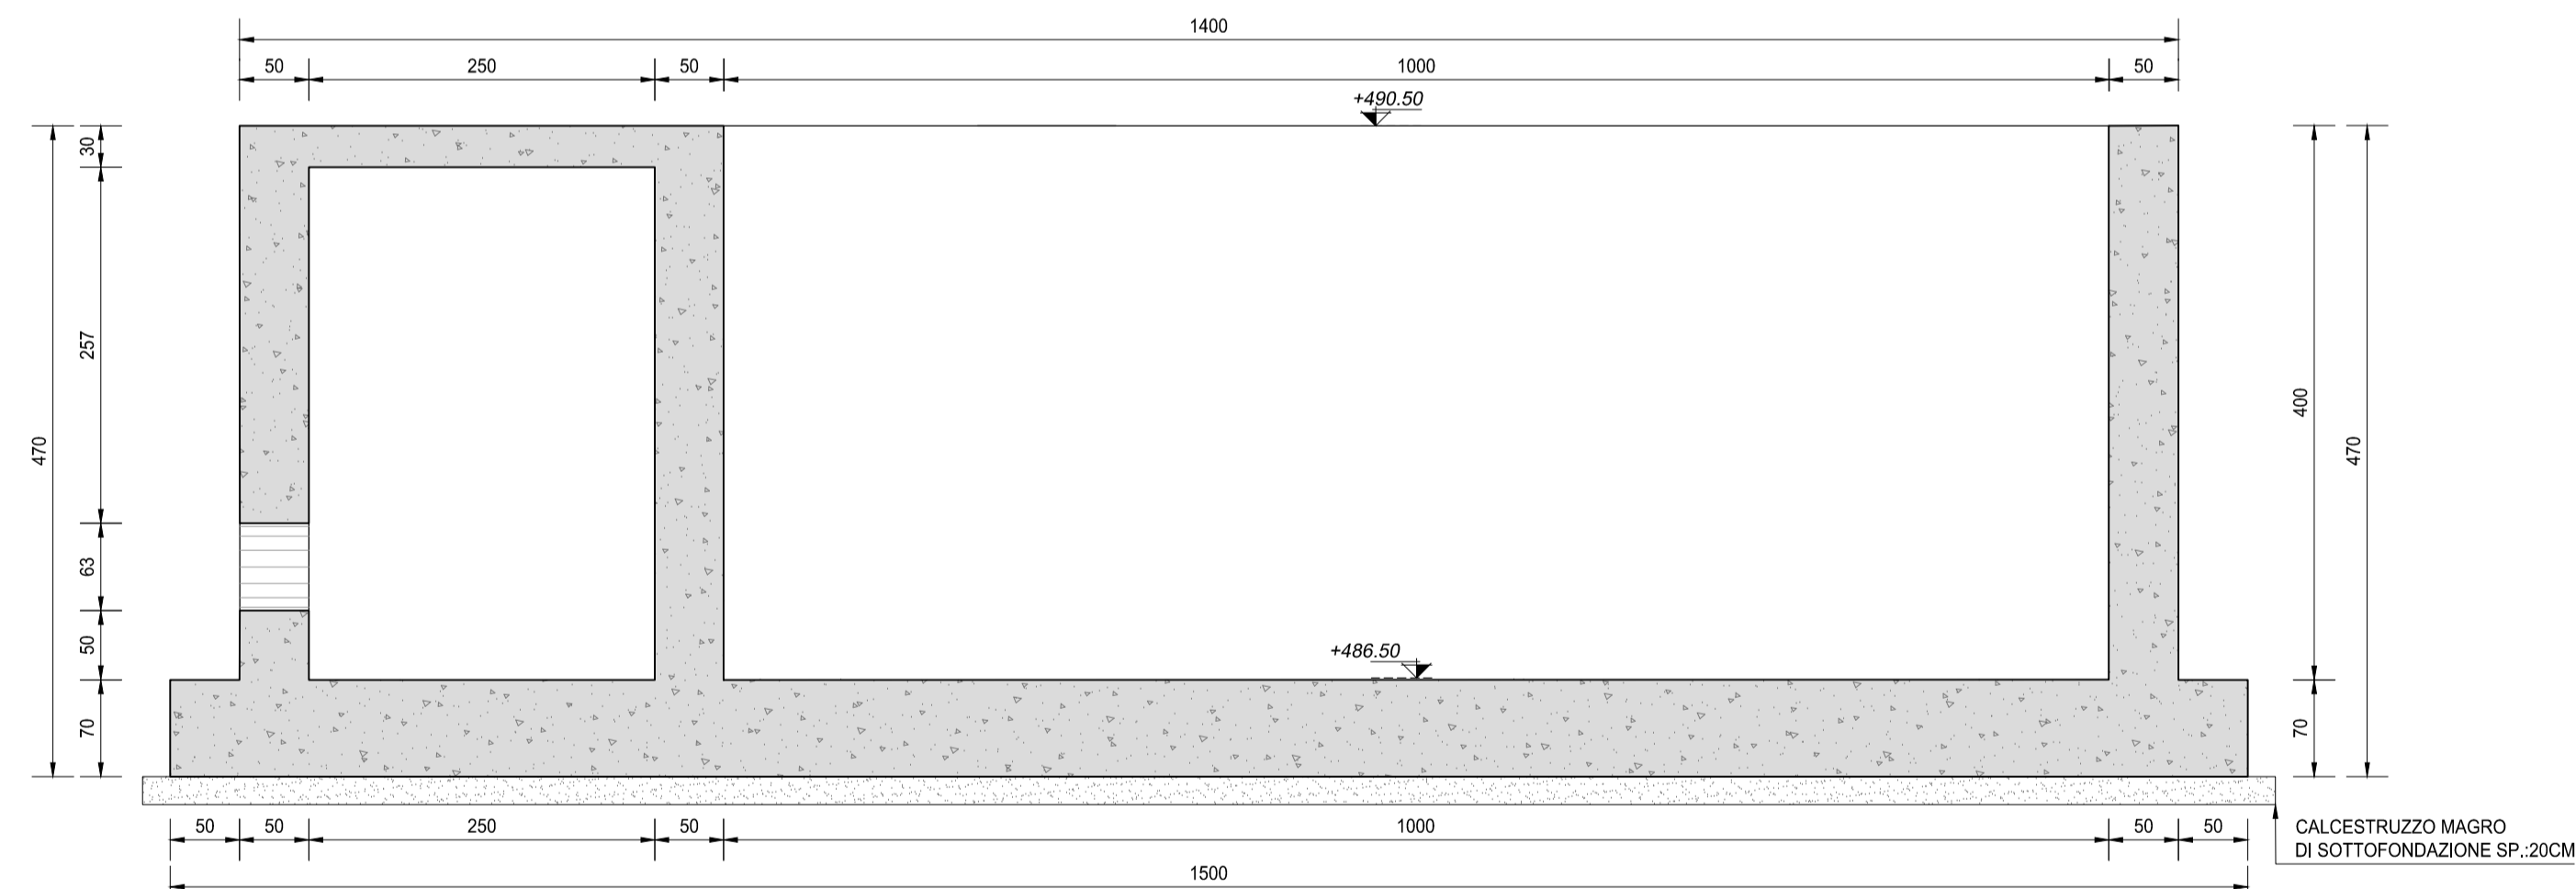

SEZIONE D-D  
SCALA 1:50

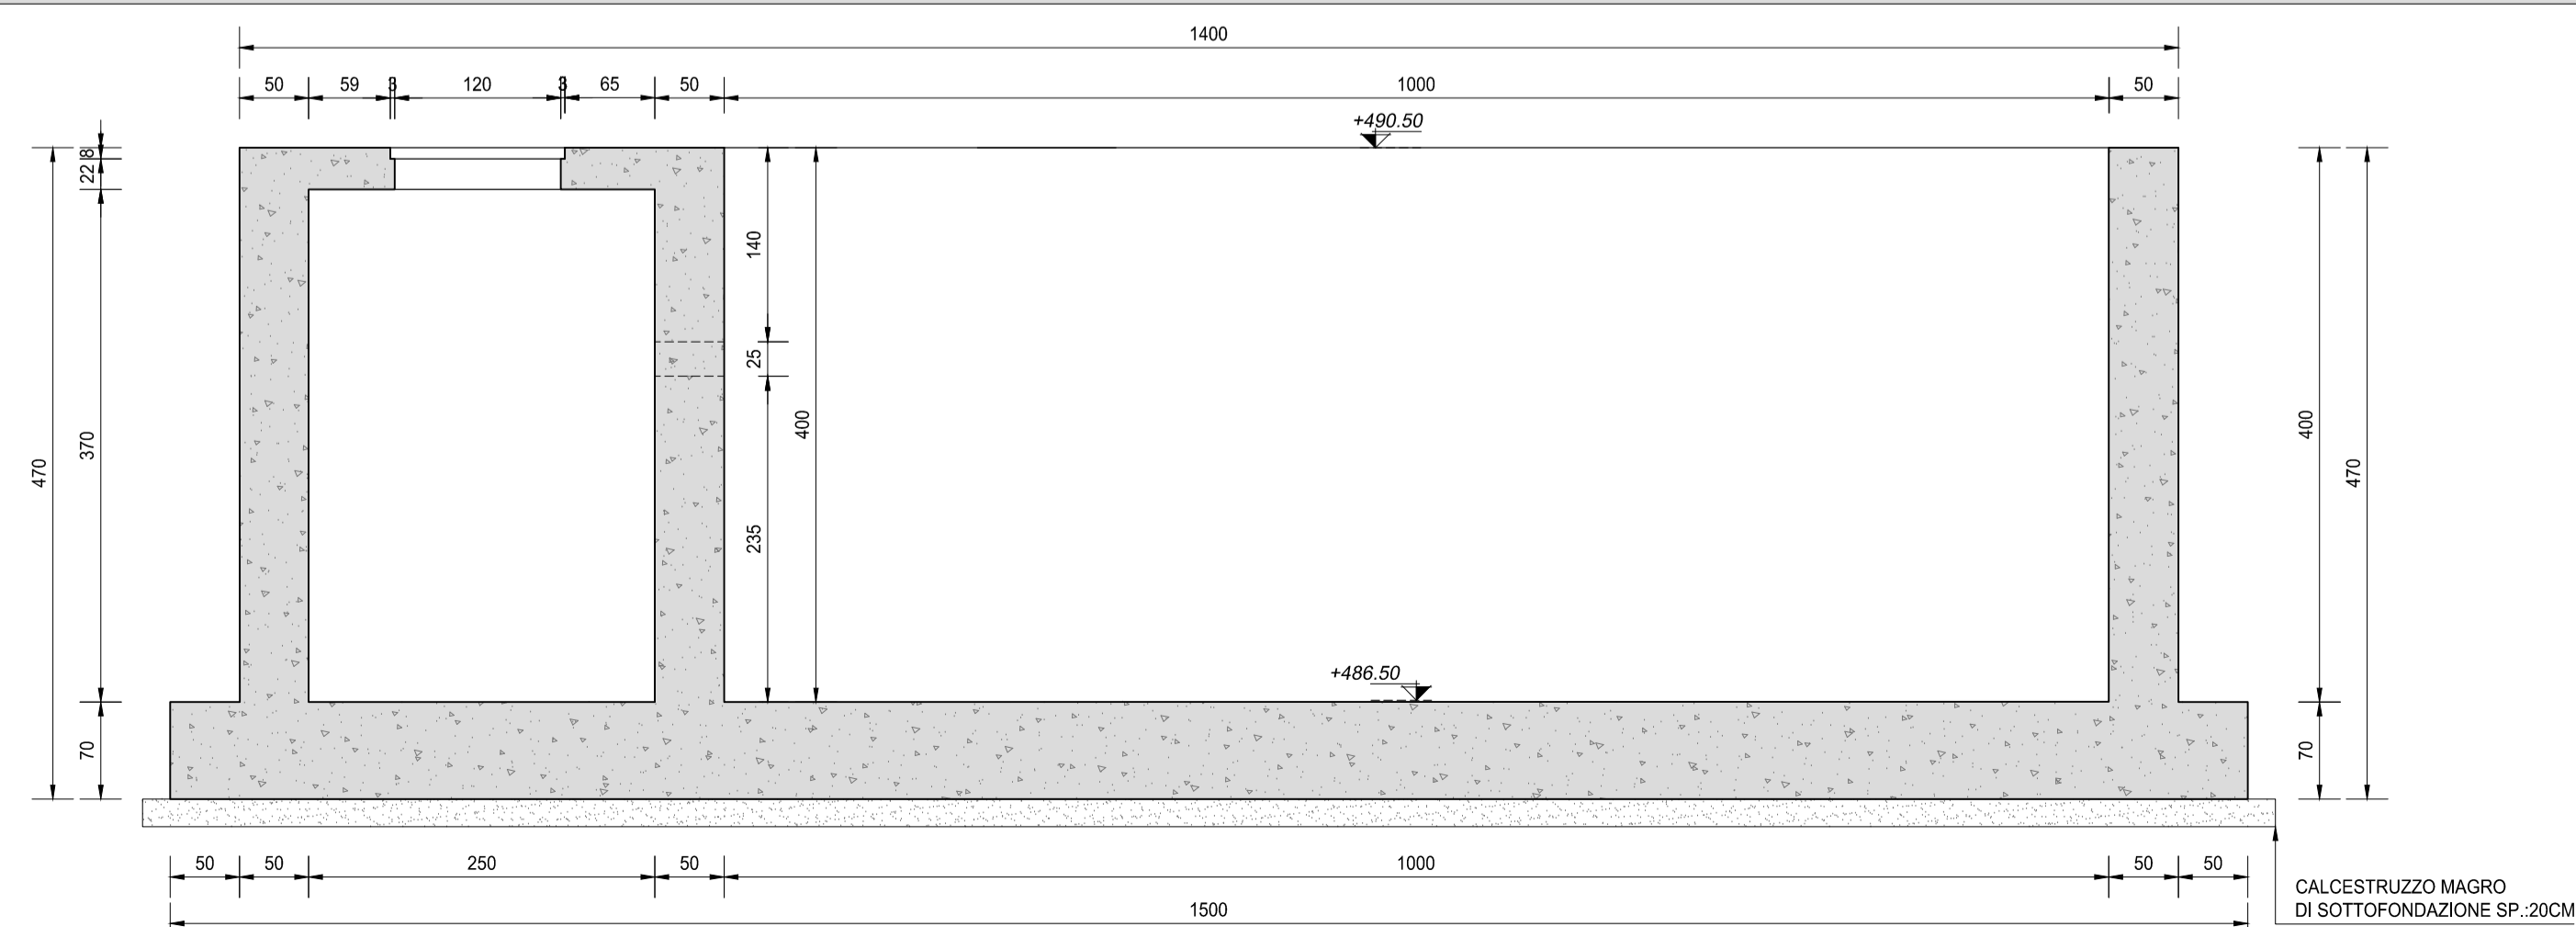

S.S. 38 - LOTTO 4: VARIANTE DI TIRANO DALLO SVINCOLO DI STAZZONA (COMPRESO) ALLO SVINCOLO DI LORETO (CON COLLEGAMENTO ALLA DOGANA DI POSCHIAVO)

S.S. 38 - LOTTO 4: NODO DI TIRANO - TRATTA "A" (SVINCOLO DI BIANZONE - SVINCOLO LA GANDA) E TRATTA "B" (SVINCOLO LA GANDA - CAMPONE IN TIRANO)

PROGETTO ESECUTIVO

<b>STUDIO CORONA</b> Ing. Renato Vaira Piazzale degli Alpini, 4 Torino e Province 10121	<b>UNING</b> Ingegneria CA&M Prof. Ing. Matteo Ranieri Ordine degli Ingeg. di Torino e Province N° 4883/04	<b>ING. RENATO DEL PRETE</b> Ing. Renato Del Prete Ordine degli Ingeg. di Bari e Province N° 6073	<b>ING. GIUSEPPE CRISA'</b> Ing. Giuseppe Crisa' Ordine degli Ingeg. di Bari e Province N° 6073	<b>ING. FABRIZIO BAJETTI</b> Ing. Fabrizio Bajetti Ordine degli Ingeg. di Bari e Province N° 6073	<b>ING. VALERIO BAJETTI</b> Ing. Valerio Bajetti Ordine degli Ingeg. di Bari e Province N° 6073	<b>ING. GIANCARLO LUONGO</b> Ing. Giancarlo Luongo Ordine degli Ingeg. di Bari e Province N° 6073	<b>ING. GABRIELE INOCENTI</b> Ing. Gabriele Inocenti Ordine degli Ingeg. di Bari e Province N° 6073	<b>ING. DANILLO GALLO</b> Ing. Danilo Gallo Ordine degli Ingeg. di Bari e Province N° 6073
---	---	--	--	--	--	--	--	---

VISTO: IL RESPONSABILE DEL PROCEDIMENTO Dott. Ing. Giancarlo LUONGO	RESPONSABILE DELL'INTEGRAZIONE DELLE PRESTAZIONI SPECIALISTICHE Ing. Valerio BAJETTI	GEOLOGO Dott. Carlo SANCIANO ALBERTINI	IL COORDINATORE DELLA SICUREZZA IN FASE DI PROGETTAZIONE Ing. Gaetano RANIERI
--	---	---	--

<b>FC57</b>		<b>F - PROGETTO IDRAULICO</b>	
<b>FC - RACCOLTA ACQUE DI PIATTAFORMA</b>		<b>CARPENTERIA VASCA DI LAMINAZIONE N°7</b>	
CODICE PROGETTO	NOME FILE	REVISIONE	SCALA:
PROGETTO: LIV. PROG. N. PROG.	FC57-P000I00IDRCP05_A.dwg	A	1:50
CODICE ELAB.	P000I00IDRCP05		
C			
B			
A	EMISSIONE	GENNAIO 2019	ING. GIUSEPPE CRISA' / ING. FABRIZIO BAJETTI / ING. VALERIO BAJETTI
REV.	DESCRIZIONE	DATA	REDATTO / VERIFICATO / APPROVATO