




VISTA DALL'ALTO
VASCA DI LAMINAZIONE N.8
SCALA 1:50

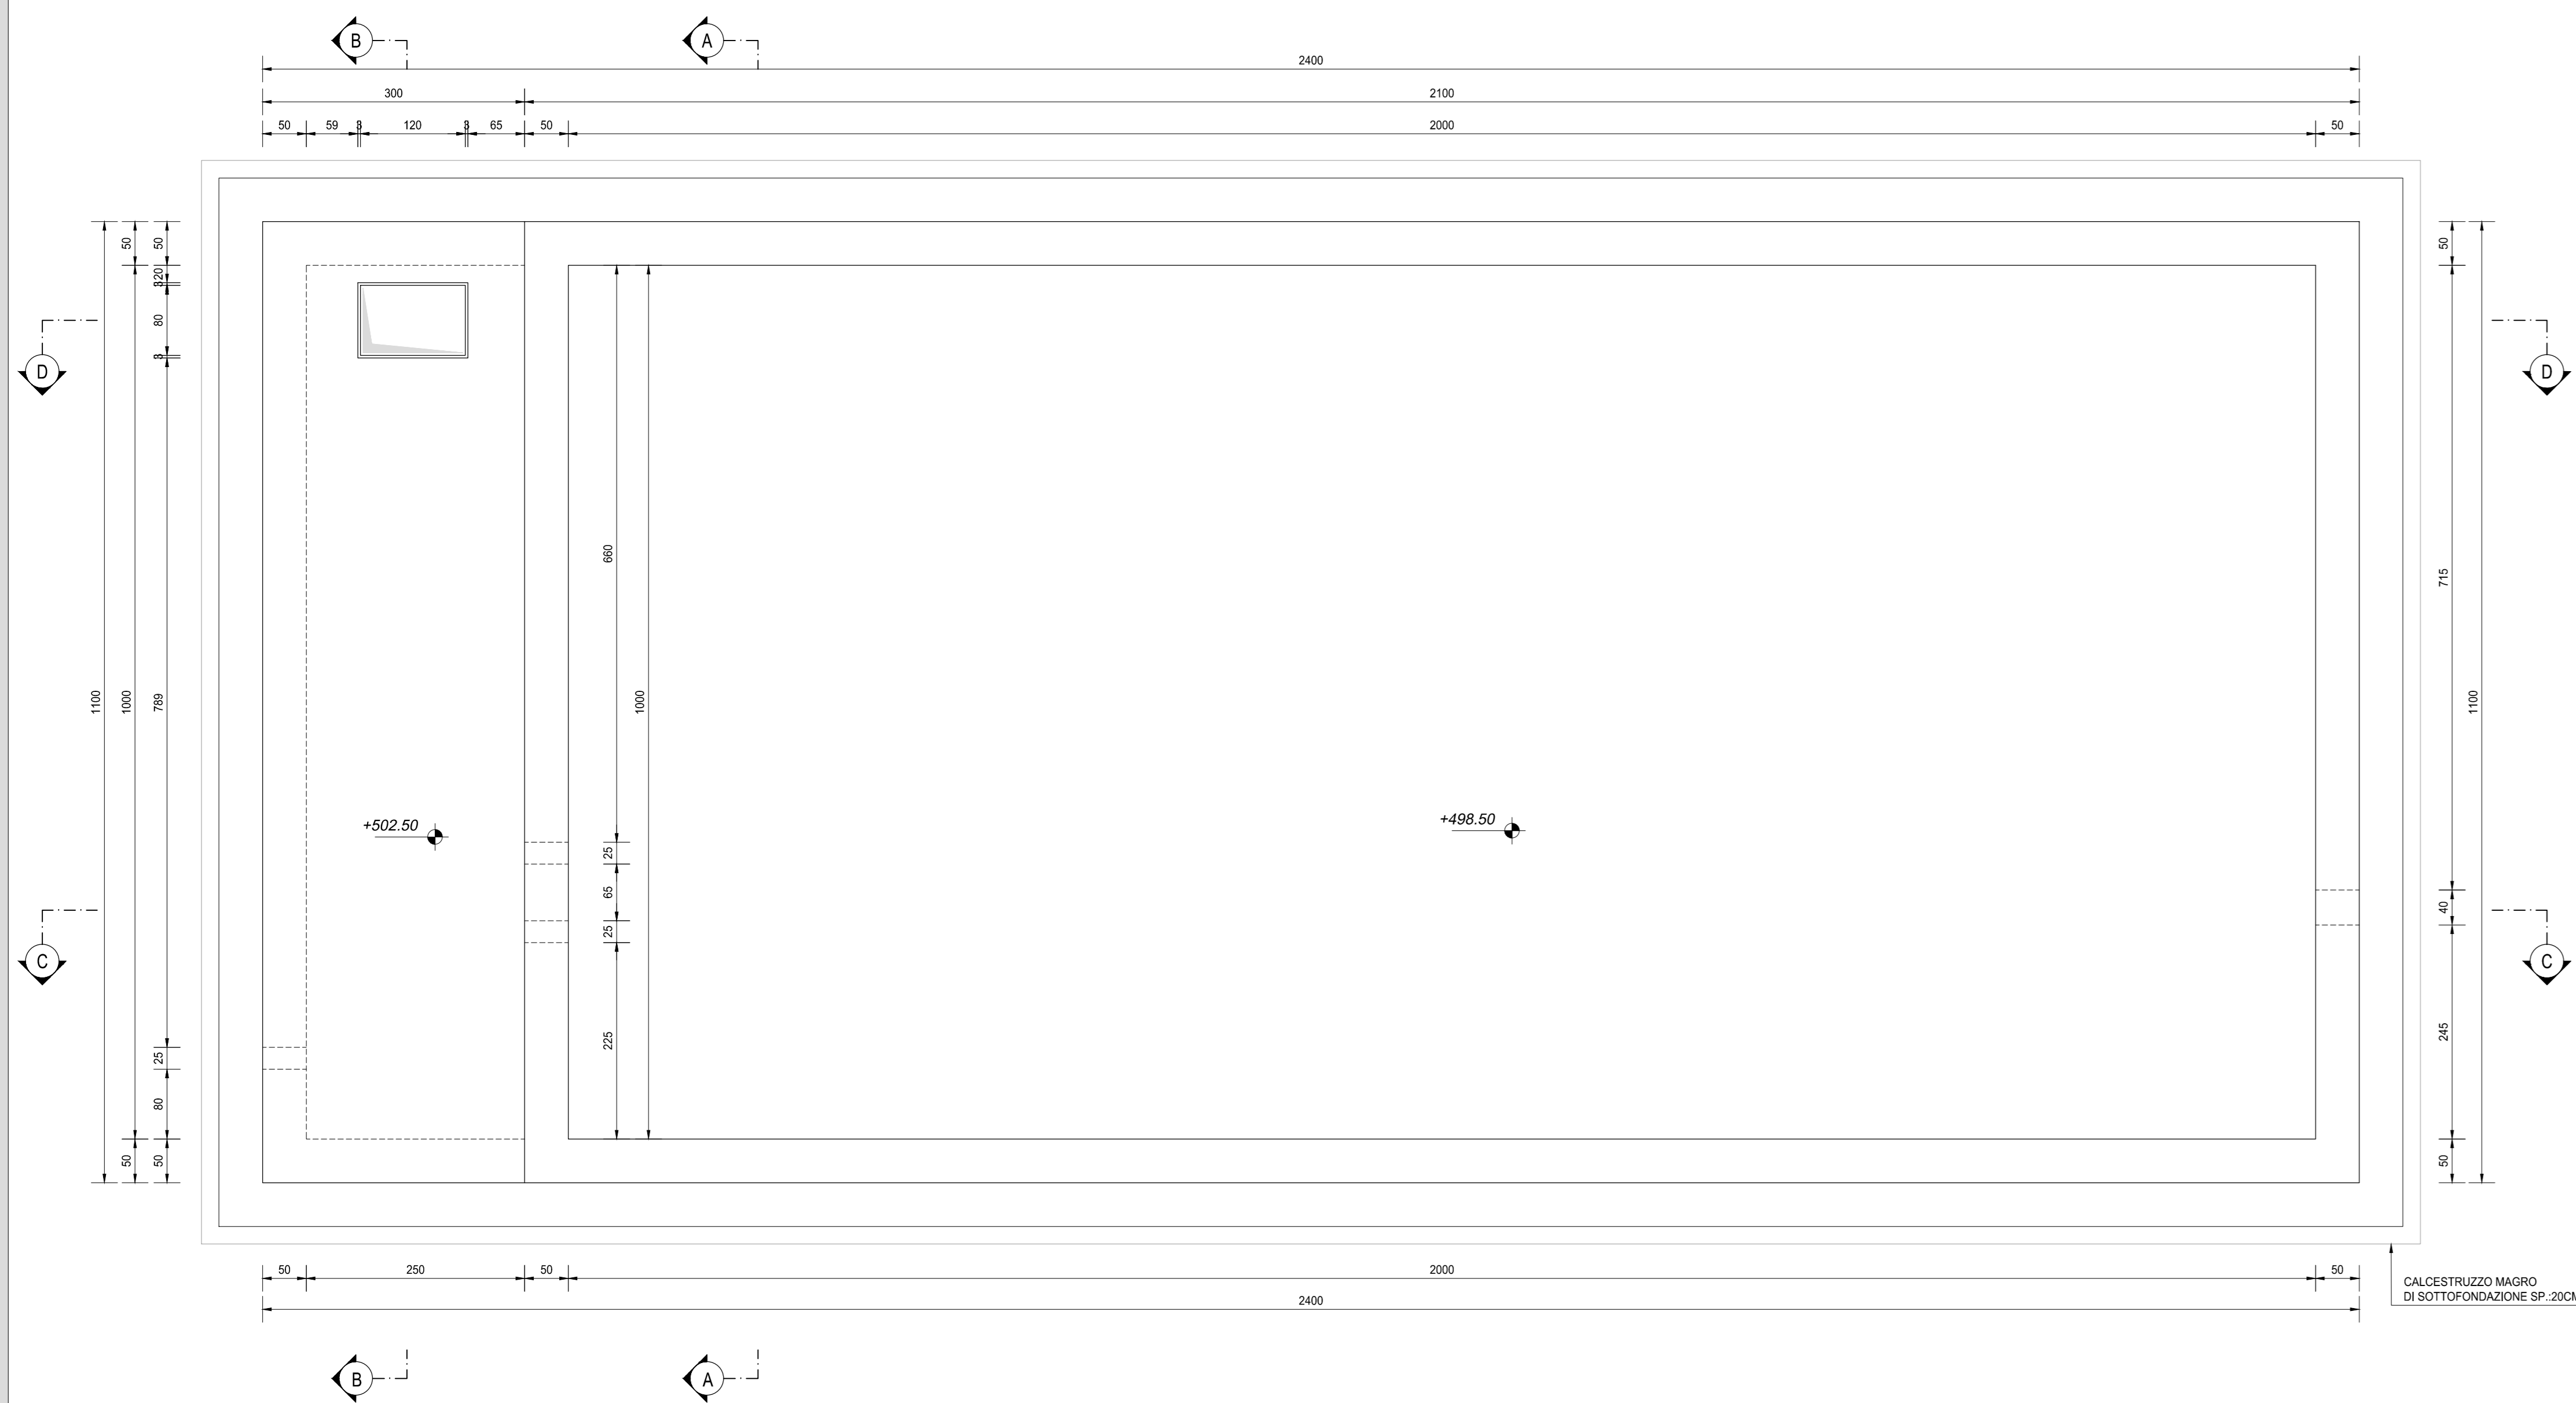


SEZIONE A-A
SCALA 1:50

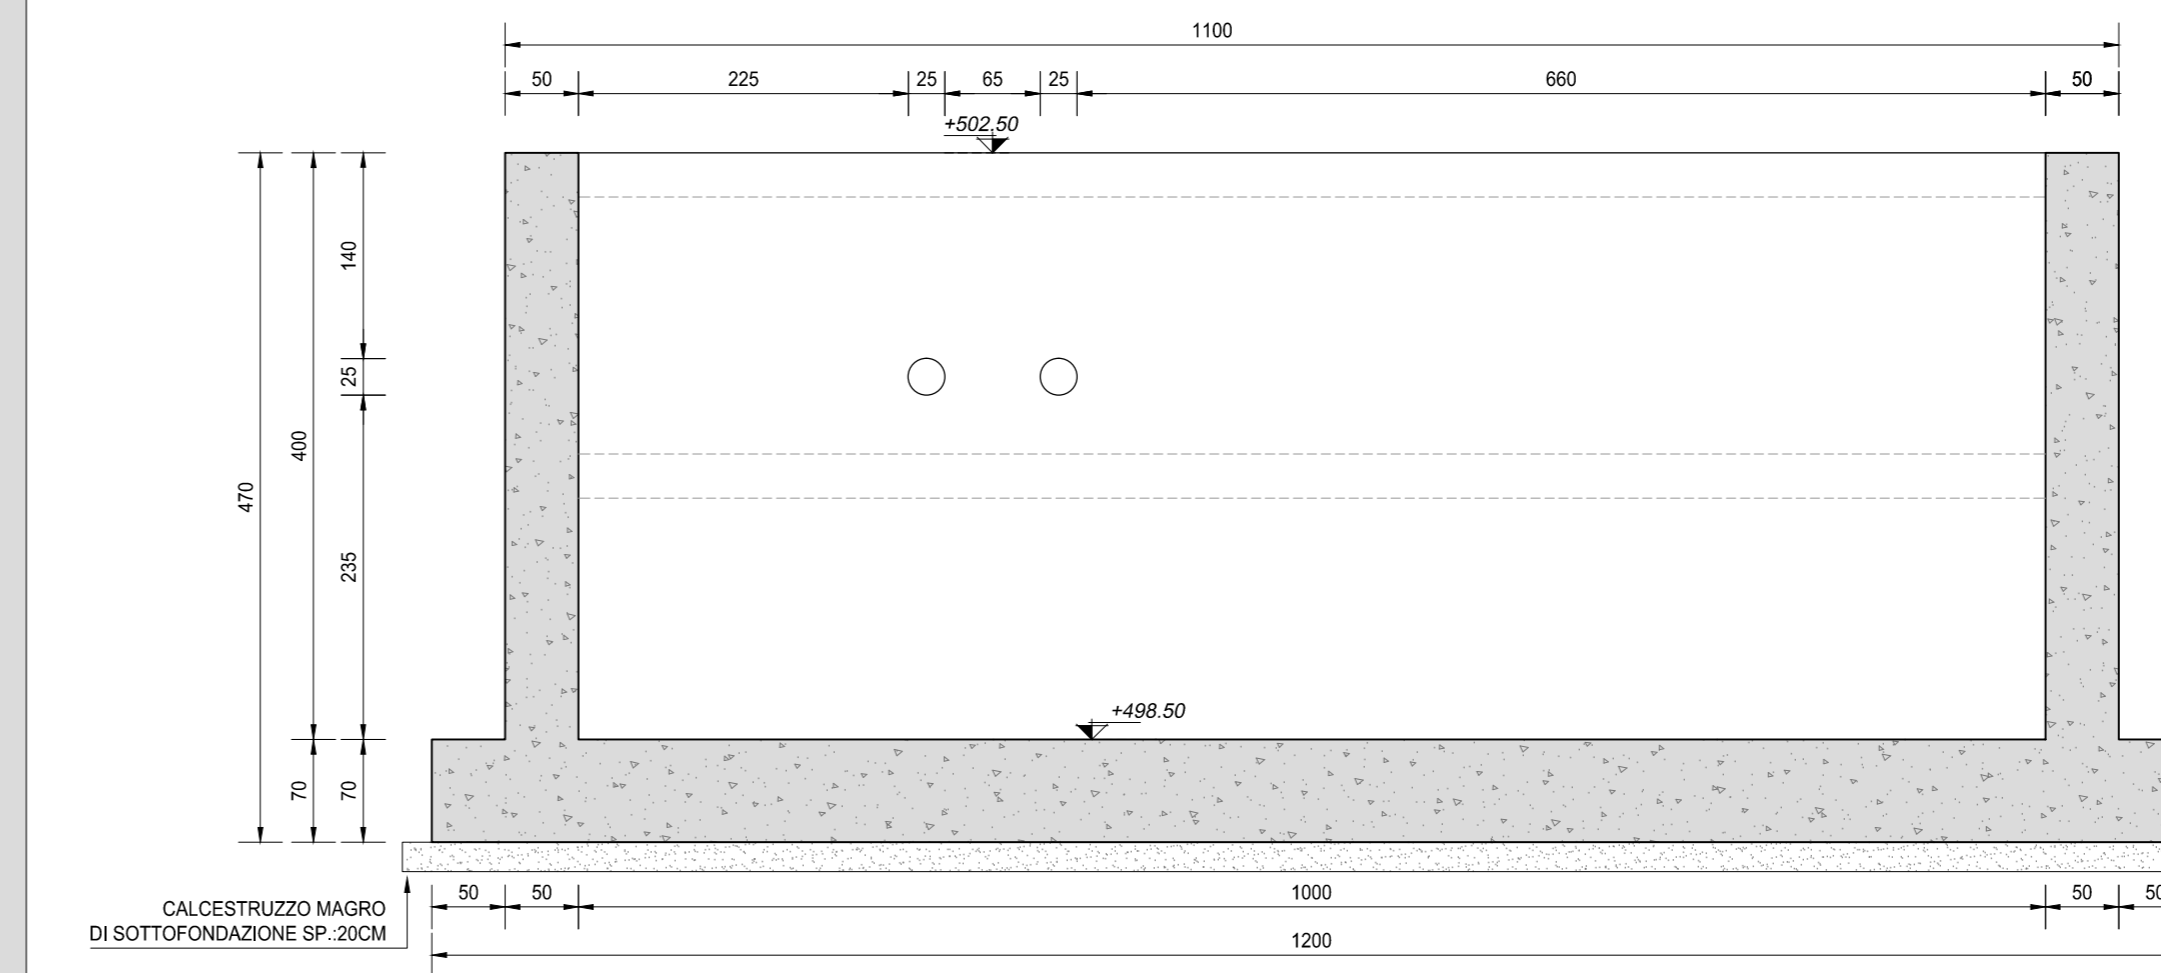


SEZIONE B-B
SCALA 1:50

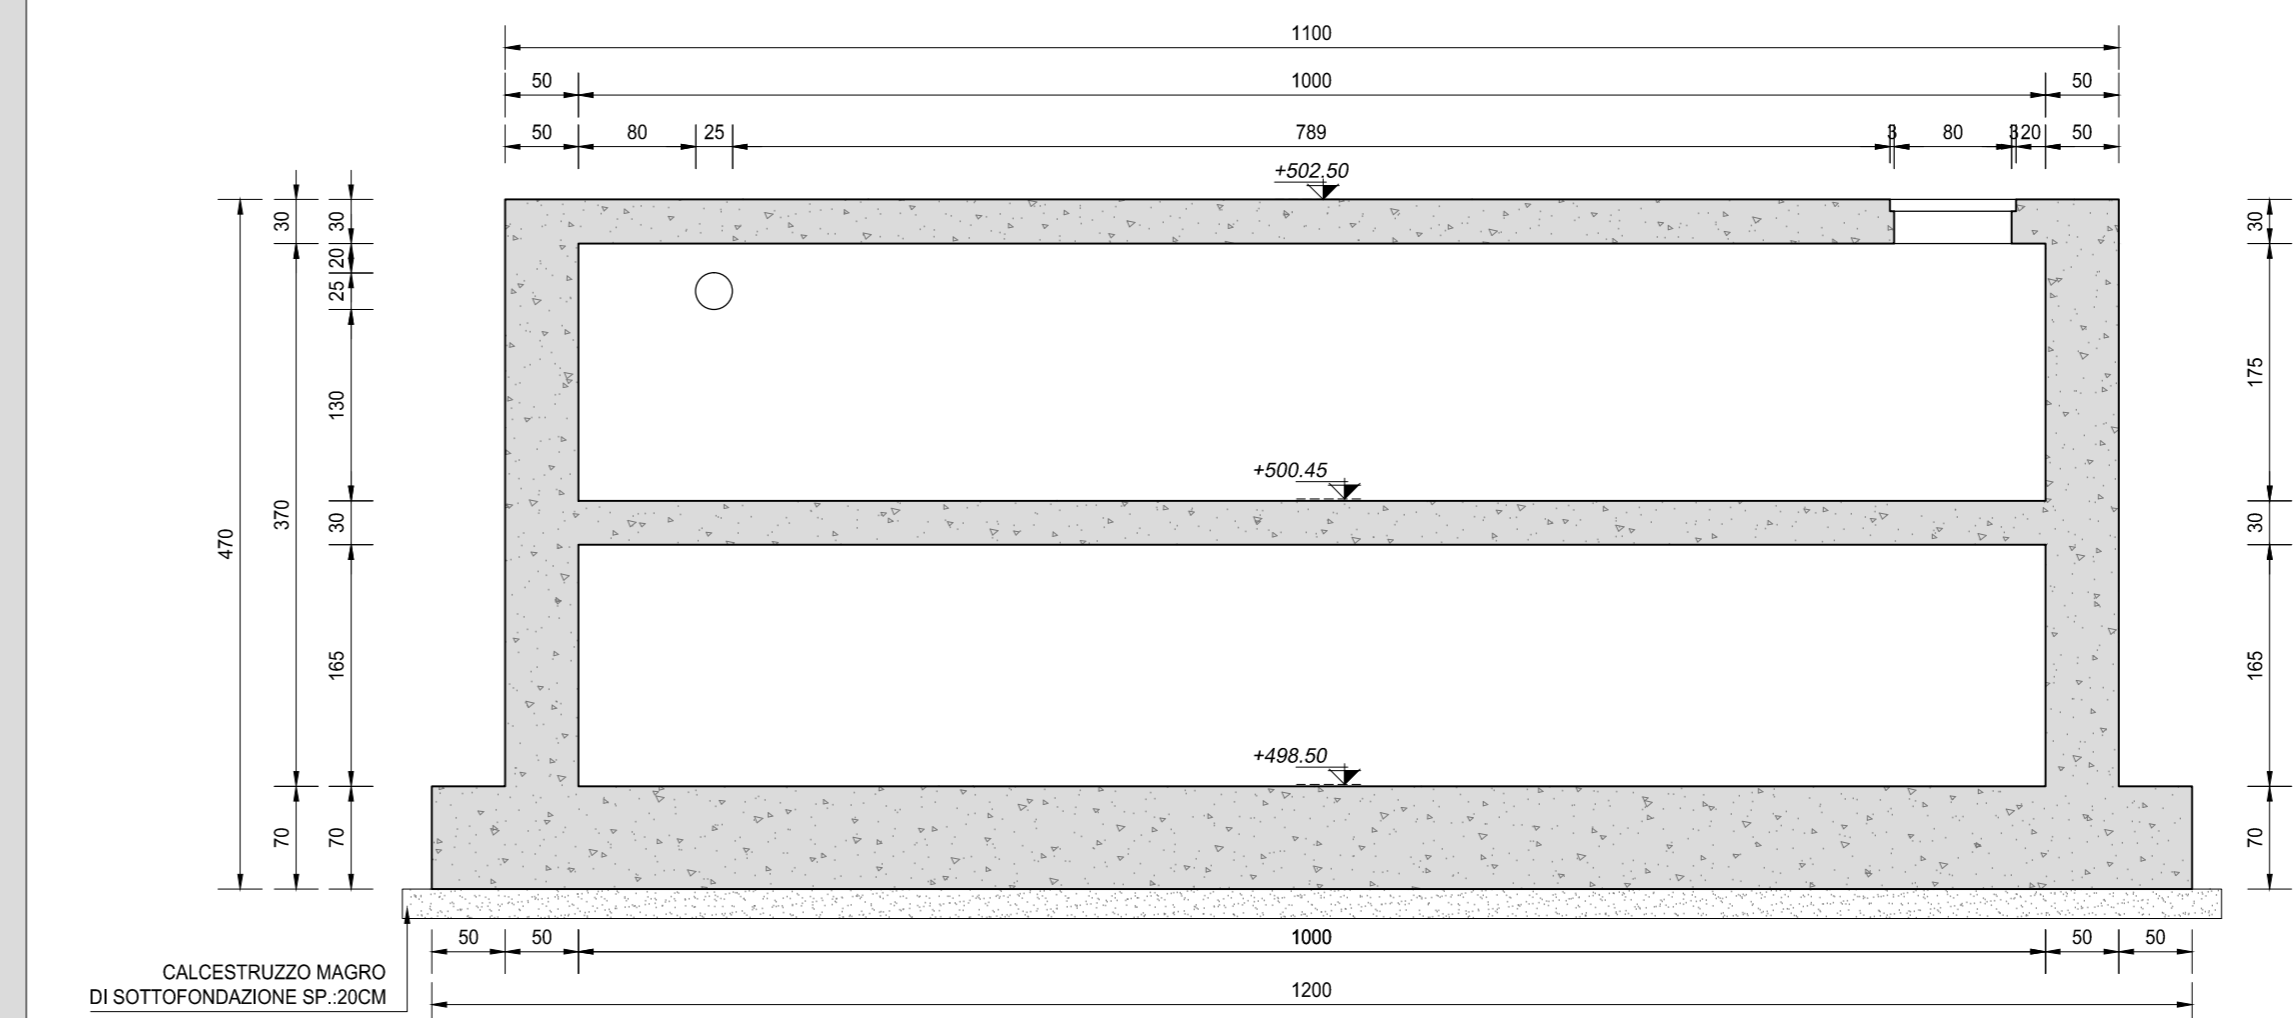

SEZIONE C-C
SCALA 1:50

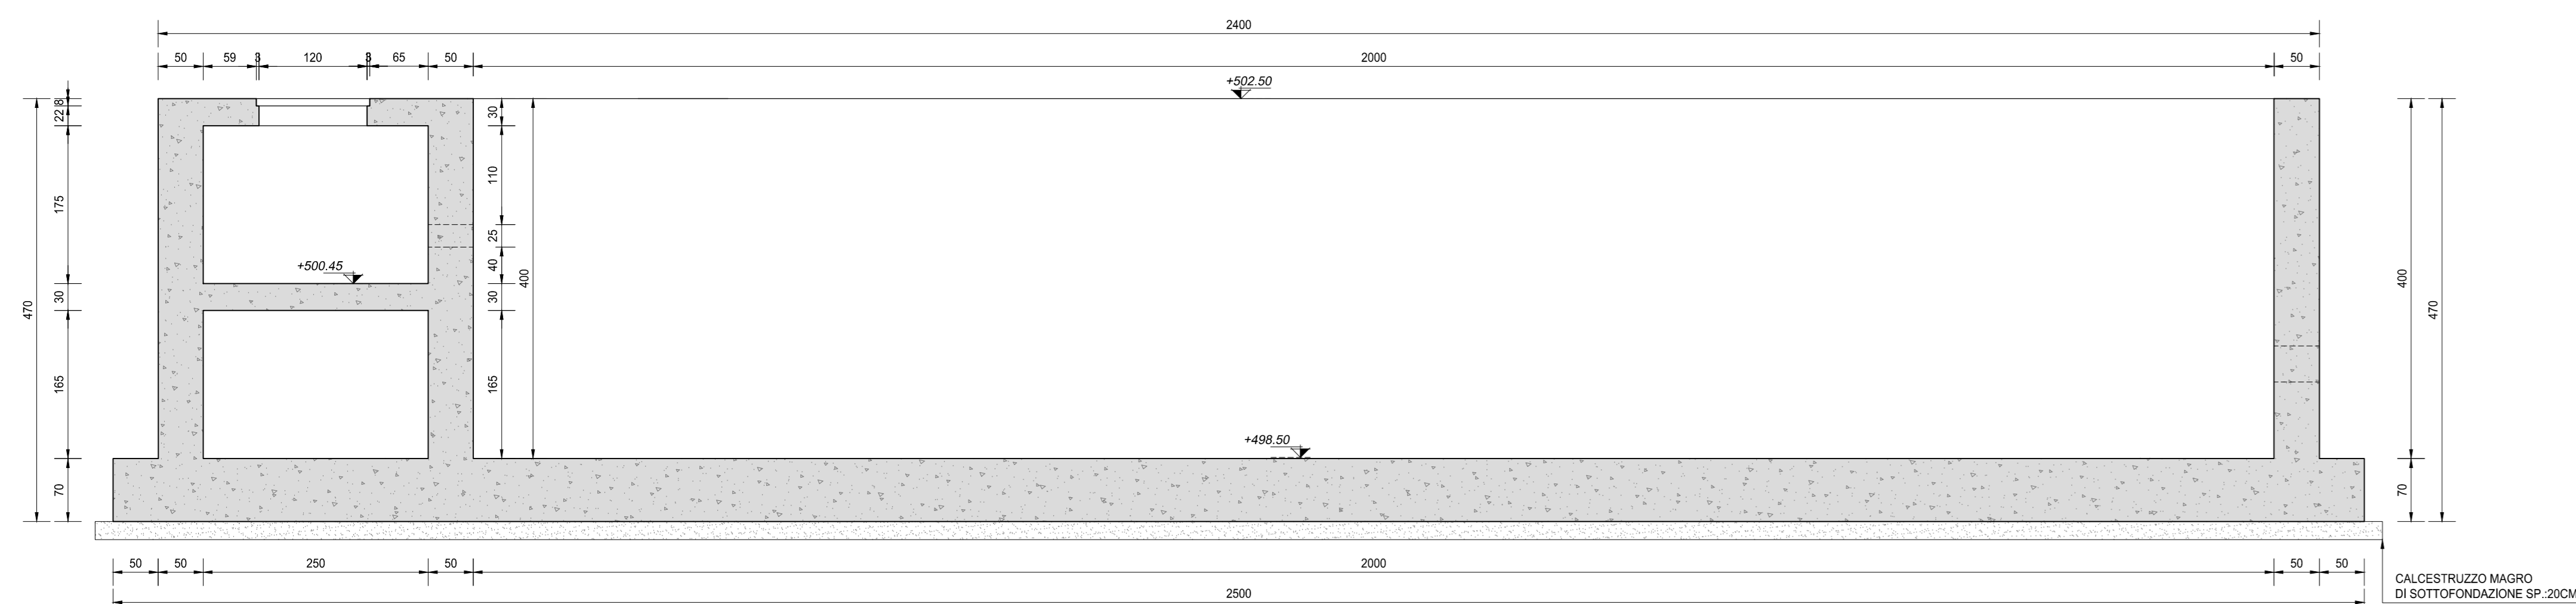

SEZIONE D-D
SCALA 1:50

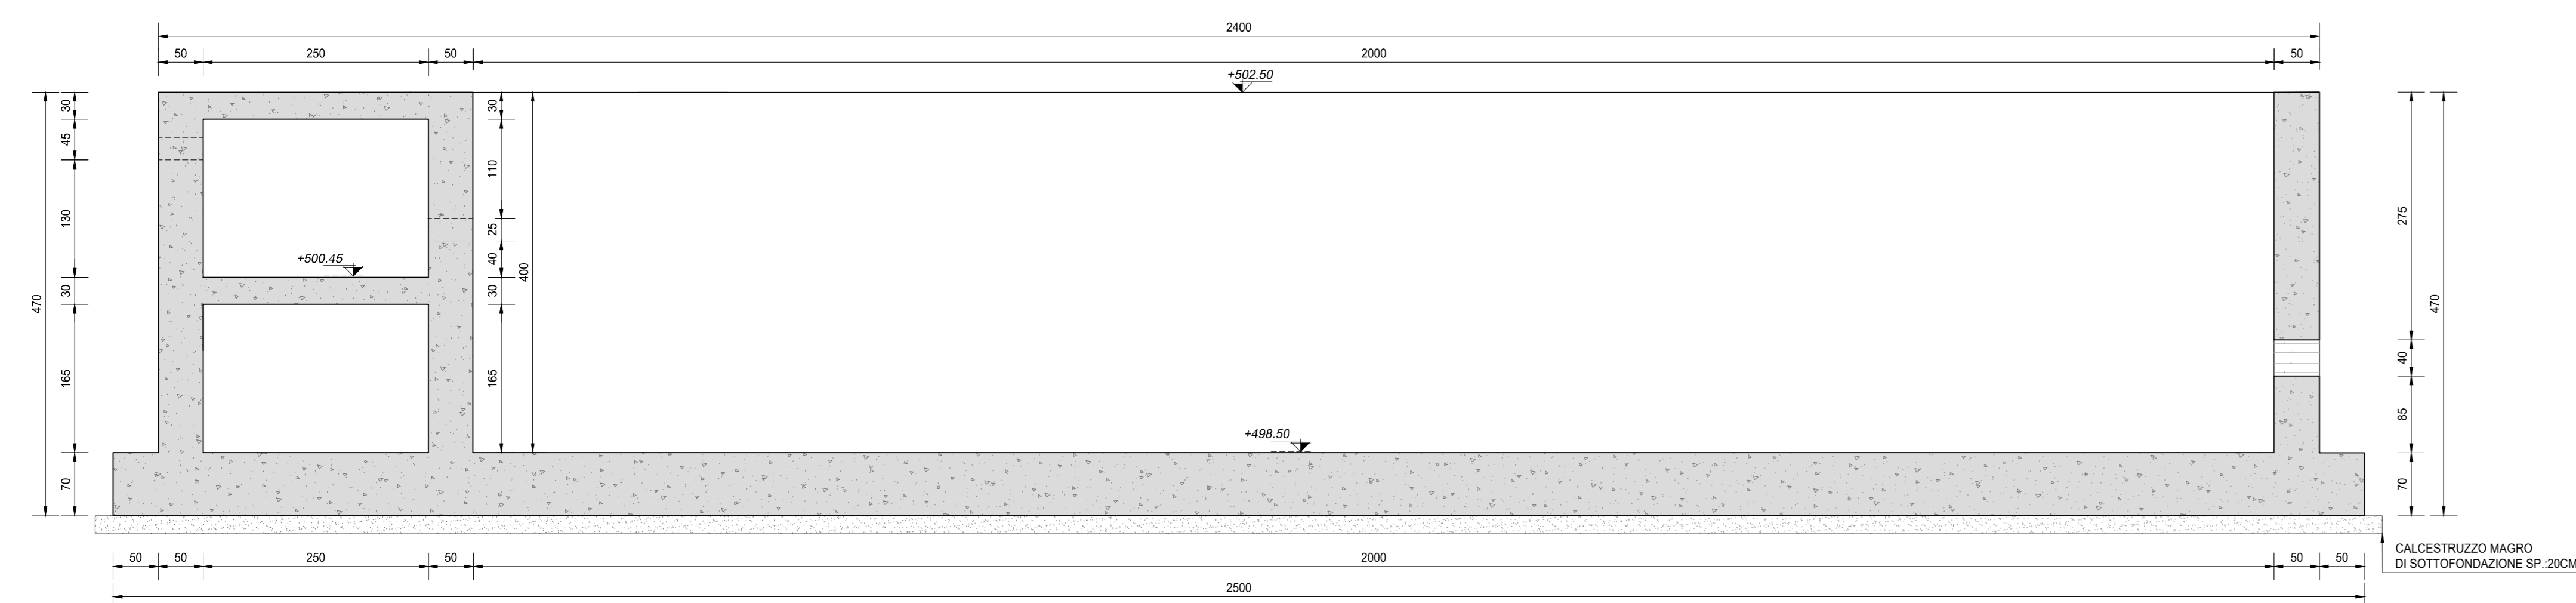

 **ANAS S.p.A.**
Direzione Progettazione e Realizzazione Lavori

S.S. 38 - LOTTO 4: VARIANTE DI TIRANO DALLO SVINCOLO DI STAZZONA (COMPRESO) ALLO SVINCOLO DI LORETO (CON COLLEGAMENTO ALLA DOGANA DI POSCHIAVO)

S.S. 38 - LOTTO 4: NODO DI TIRANO - TRATTA "A" (SVINCOLO DI BIANZONE - SVINCOLO LA GANDA) E TRATTA "B" (SVINCOLO LA GANDA - CAMPONE IN TIRANO)

PROGETTO ESECUTIVO

VISTO IL RESPONSABILE DEL PROCEDIMENTO Dott. Ing. Giancarlo LUONGO	RESPONSABILE DELL'INTERPRETAZIONE DELLE PRESTAZIONI SPECIALISTICHE Ing. Valerio BAIETTI	GEOLOGO Dott. Ing. Marco FRATELLI	IL COORDINATORE DELLA SICUREZZA IN FASE DI PROGETTAZIONE Ing. Roberto RAMERI
---	--	--------------------------------------	---

FC61

F - PROGETTO IDRAULICO
FC - RACCOLTA ACQUE DI PIATTAFORMA
CARPENTERIA VASCA DI LAMINAZIONE N°8

CODICE PROGETTO M1324	NOME FILE FC61-P000MIDRCPI7_A.dwg	REVISIONE A	SCALA 1:50
LIV. PROG. E	N. PROG. 1801	CODICE ELAB. P00001001DRCP07	

REV.	DESCRIZIONE	DATA	REDAITTO	VERIFICATO	APPROVATO
A	EMMISSIONE	GENNAIO 2019	ING. GIUSEPPE CRESA	ING. FABRIZIO BAIETTI	ING. VALENTINO BAIETTI