




**SEZIONE LONGITUDINALE FASE TRANSITORIA DI SCAVO E REALIZZAZIONE DELLE FONDAZIONI**  
SCALA 1:200

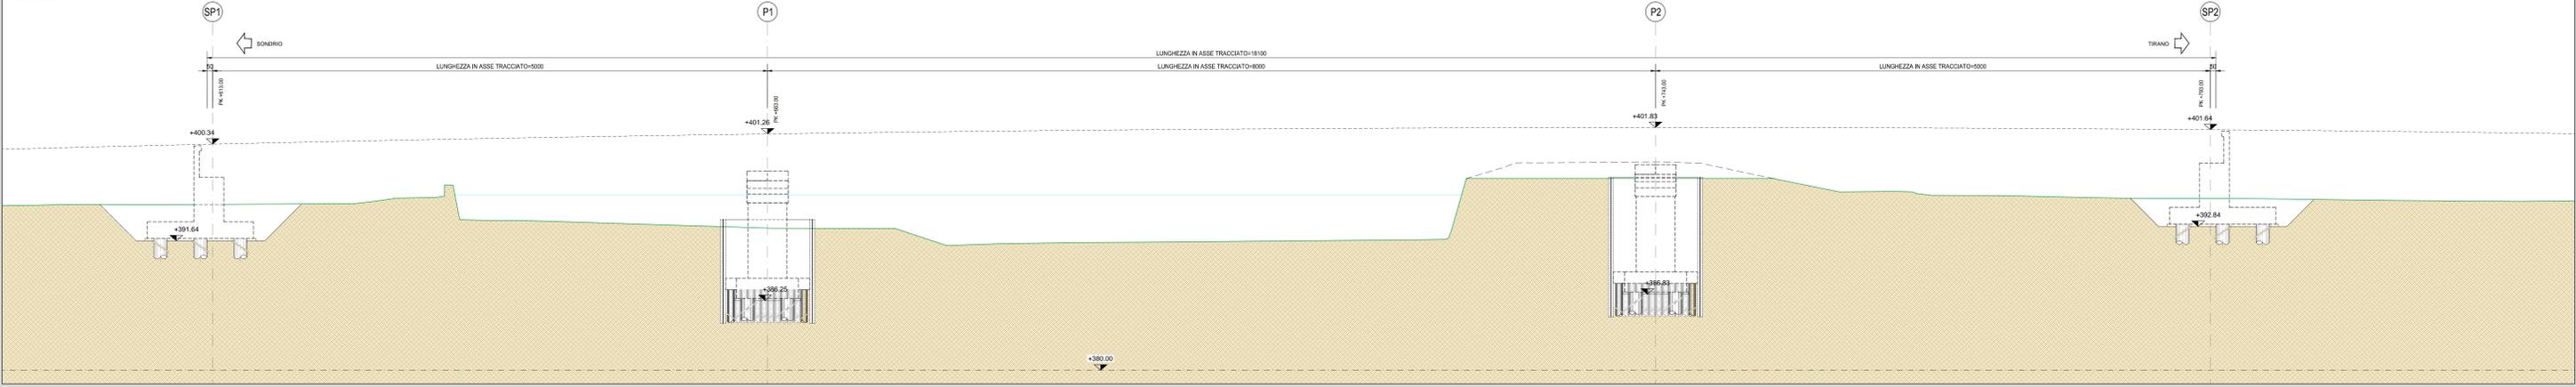


**SEZIONE LONGITUDINALE IN ASSE TRACCIATO**  
SCALA 1:200

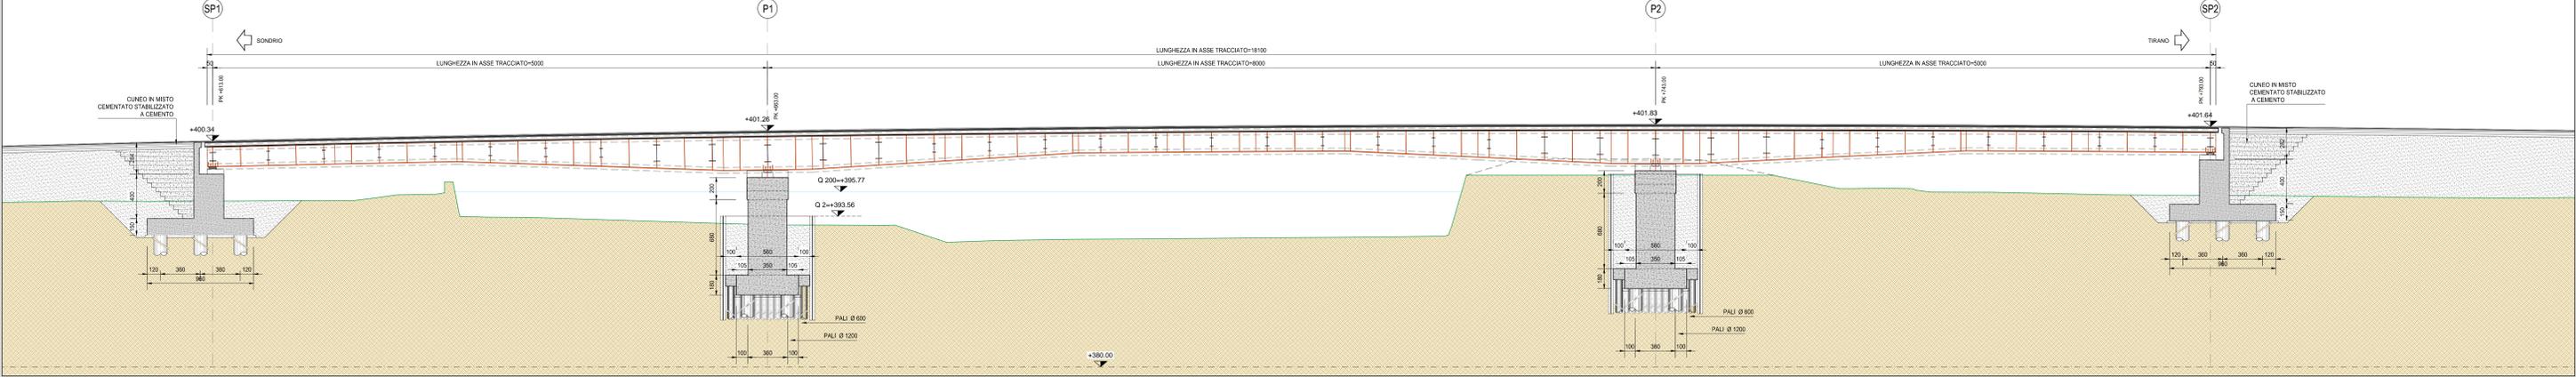

**PIANTA FONDAZIONI - PARTE 1**  
SCALA 1:200

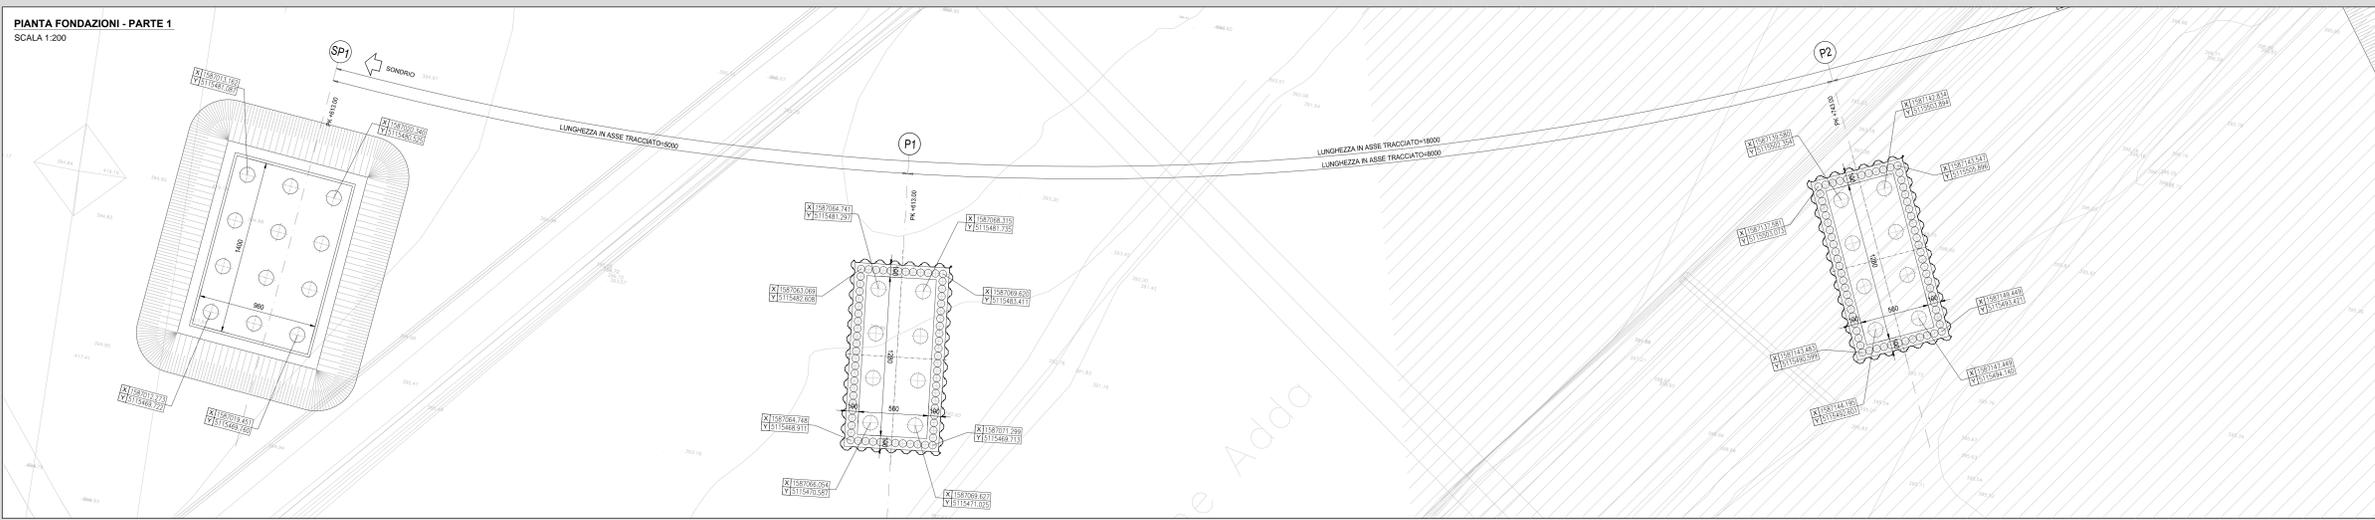

**PIANTA FONDAZIONI - PARTE 2**  
SCALA 1:200

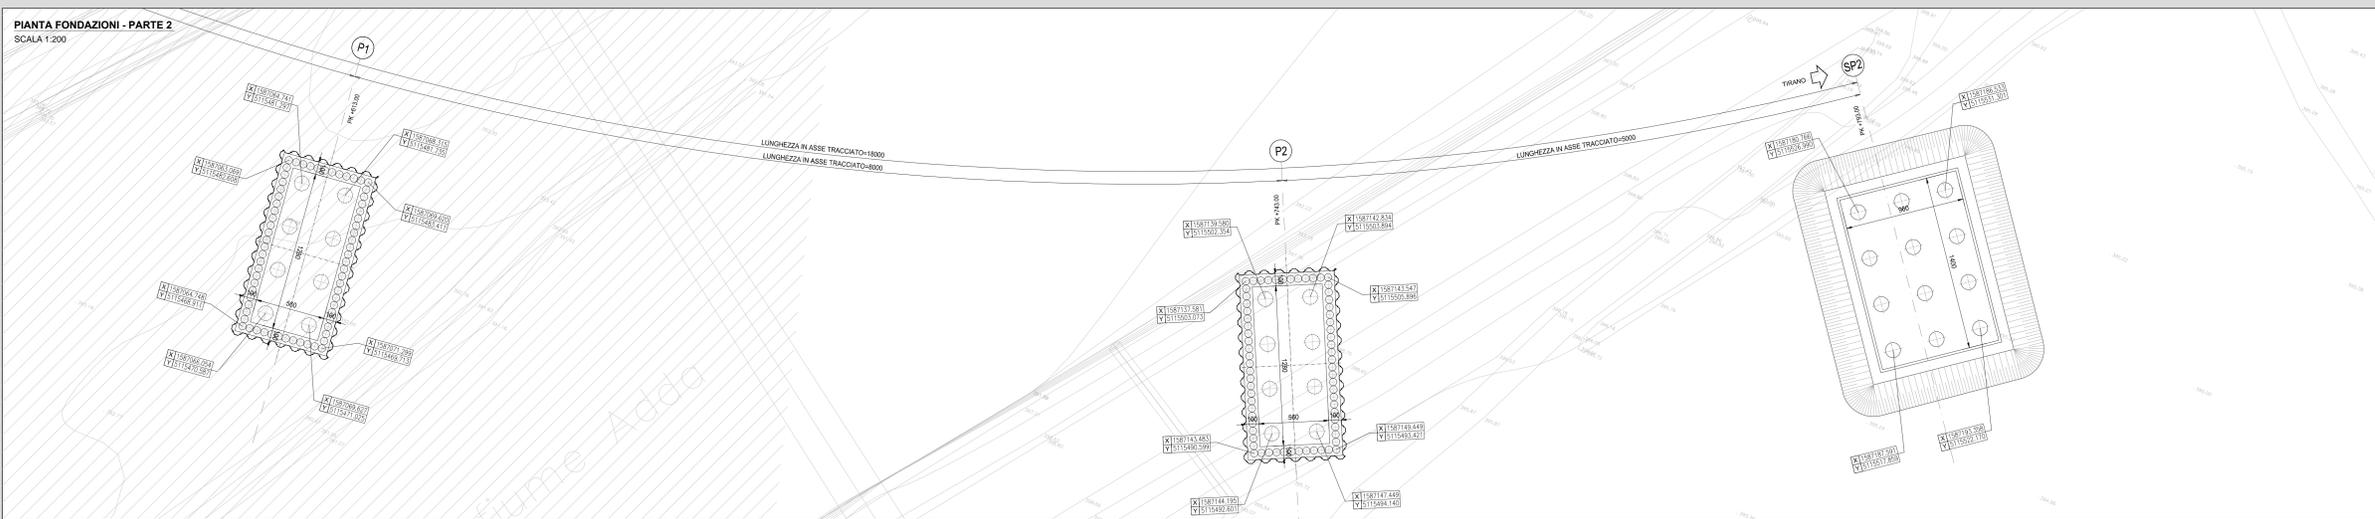

**RICHIAMI AD ALTRI ELABORATI**  
PER LA DEFINIZIONE DELLE CARATTERISTICHE DEI MATERIALI **HA06 - P00V101STRSC01**

**ANAS S.p.A.**  
Direzione Progettazione e Realizzazione Lavori

**S.S. 38 - LOTTO 4: VARIANTE DI TIRANO DALLO SVINCOLO DI STAZIONA (COMPRESO) ALLO SVINCOLO DI LORETO (CON COLLEGAMENTO ALLA DOGANA DI POSCHIAVO)**

**S.S. 38 - LOTTO 4: NODO DI TIRANO - TRATTA "A" (SVINCOLO DI BIANZONE - SVINCOLO LA GANDA) E TRATTA "B" (SVINCOLO LA GANDA - CAMPONE IN TIRANO)**

**PROGETTO ESECUTIVO**

<b>STUDIO CORONA</b> Ing. Renato Vanni Ing. Roberto Vanni	<b>ING. RENATO DEL PRETE</b> Ing. Renato Del Prete	<b>ECOPLAN</b> Arch. Renzo Falleri	<b>EG</b> Ing. Gabriele Ercolani
<b>UNING</b> Ing. Roberto Vanni Ing. Roberto Vanni	<b>SETAC</b> Prof. Ing. Luigi Neri	<b>ARKE</b> Ing. Giuseppe Agostini	<b>DOTI GEOL. DANIO SPILIO</b> Dott. Geol. Danilo Gotti
<b>VISTO IL RESPONSABILE DEL PROCEDIMENTO</b> Dott. Ing. Giancarlo LUONGO	<b>RESPONSABILE DELL'INTEGRAZIONE DELLE PREVISIONI TECNICHE DEL PROGETTO</b> Ing. Valerio BARETTI	<b>GEOLOGO</b> Dott. Geol. Danilo GOTTI	<b>IL COORDINATORE DELLA SICUREZZA IN FASE DI PROGETTAZIONE</b> Ing. Giancarlo LUONGO

**HA09 H - PROGETTO STRUTTURALE OPERE PRINCIPALI**  
HA - V101 PONTE SULL'ADDA DI STAZIONA  
PIANTA SCAVI E SEZIONI LONGITUDINALI

CODICE PROGETTO	NOME FILE	REVISIONE	SCALA
PROGETTO	HA09-P00V101STRSC01_A.dwg		
LIV. PROG.	N. PROG.		
M1324	E 1801		
CODICE ELAB.	P00V101STRDI03	A	1:200

C				
B				
A	EMISSIONE	FEBBRAIO 2018	ARCH. MAURO SASSO	ING. FABRIZIO BIANETTI
REV.	DESCRIZIONE	DATA	REDATTO	VERIFICATO
				ING. VALERIO BIANETTI