PIANTA FONDAZIONI
SCALA 1:50

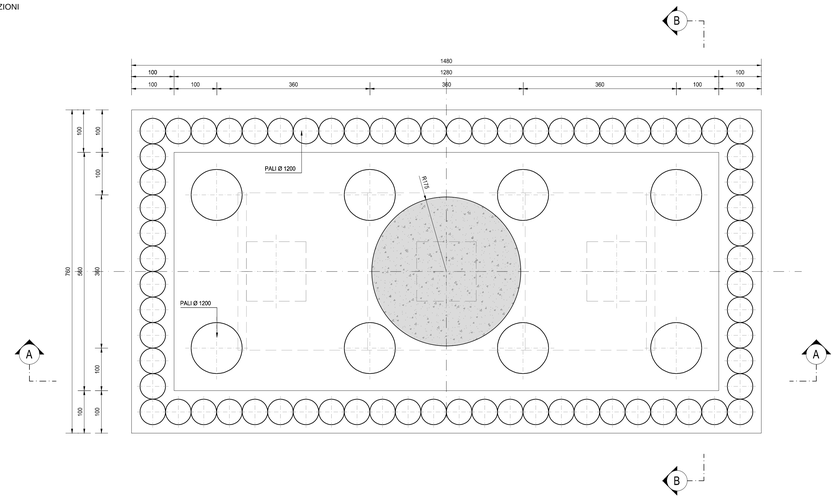

VISTA DALL'ALTO
SCALA 1:50

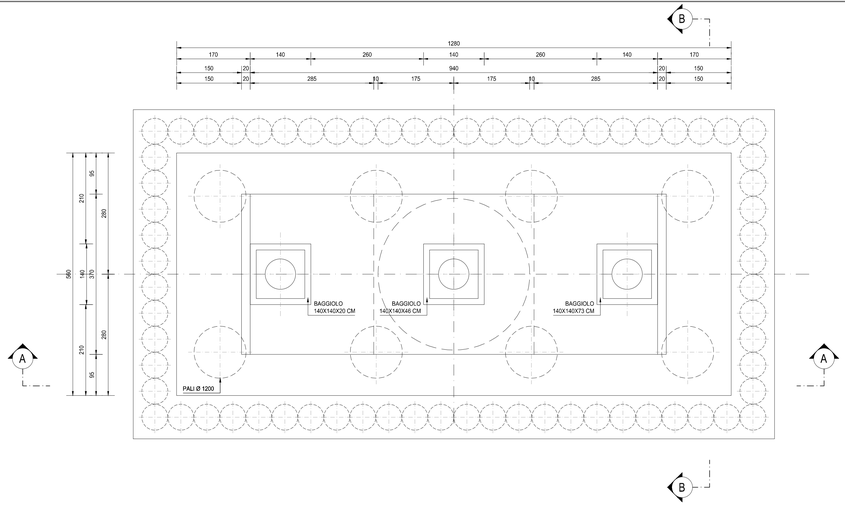

SEZIONE TRASVERSALE A-A
SCALA 1:50

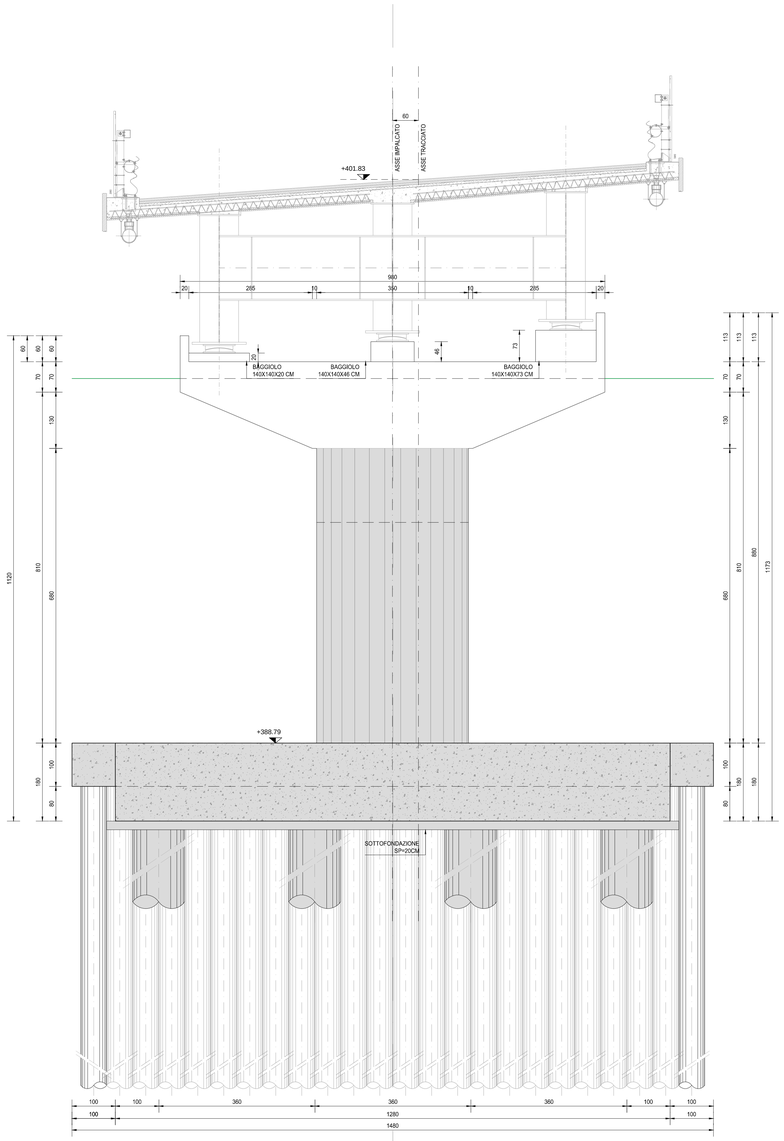

SEZIONE TRASVERSALE B-B
SCALA 1:50

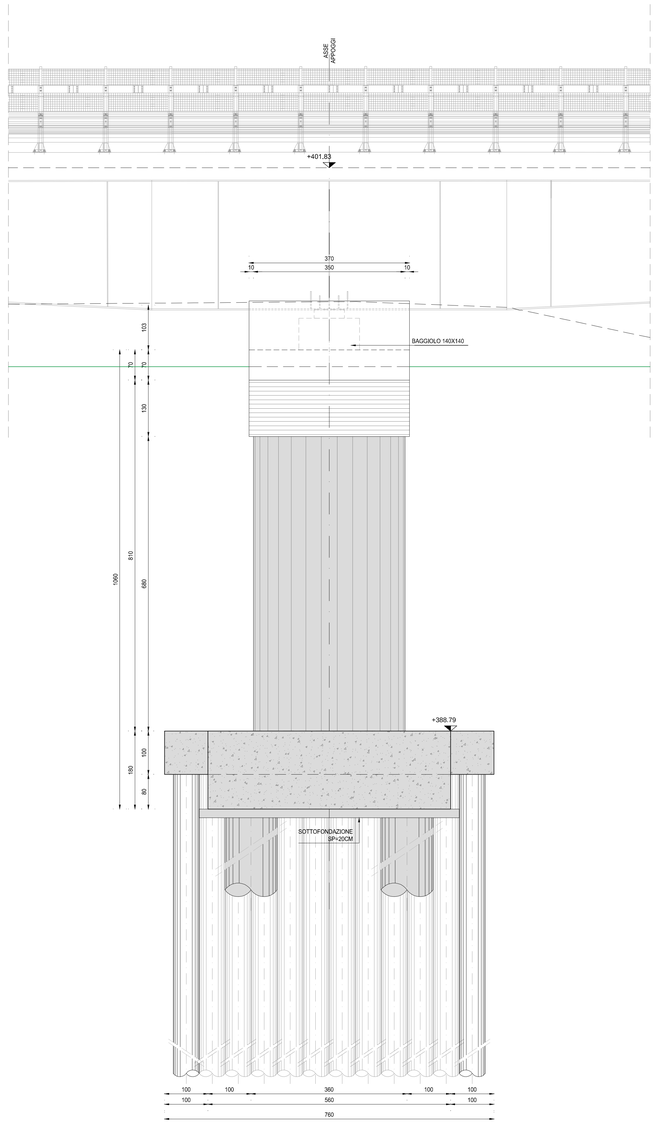

RICHIAMI AD ALTRI ELABORATI	
PER LA DEFINIZIONE DELLE CARATTERISTICHE DEI MATERIALI	**HA06 - P00VI01STRSC01**

ANAS S.p.A.
Direzione Progettazione e Realizzazione Lavori

S.S. 38 - LOTTO 4: VARIANTE DI TIRANO DALLO SVINCOLO DI STAZZONA (COMPRESO) ALLO SVINCOLO DI LORETO (CON COLLEGAMENTO ALLA DOGANA DI POSCHIAVO)

**S.S. 38 - LOTTO 4: NODO DI TIRANO -
TRATTA "A" (SVINCOLO DI BIANZONE - SVINCOLO LA GANDA)
E TRATTA "B" (SVINCOLO LA GANDA - CAMPONE IN TIRANO)**

PROGETTO ESECUTIVO

STUDIO CORONA — Ing. Renato Vaira, Ordine degli Ingg. di Sondrio e Provincia n° 450
Ingegneria del Territorio s.r.l. — Ing. Valerio Bajetti, Ordine degli Ingg. di Sondrio e Provincia n° 450
ING. RENATO DEL PRETE — Ing. Renato Del Prete, Ordine degli Ingg. di Sondrio e Provincia n° 451
ECOPLAN — Arch. Nicoletta Fratini, Ordine degli Ordini di Sondrio e Provincia n° 410
CEE Engineering & Graphics S.r.l. — Ing. Gabriele Inoecchi, Ordine degli Ingg. di Sondrio e Provincia n° 414
CONSORZIO UNING — Società Mandataria GA&M — Prof. Ing. Matteo Ramari, Ordine degli Ingg. di Bari e provincia n° 1137
SETAC — Studio di Ingegneria Trasporti Ambiente Sicurezza — Prof. Ing. Luigi Monteleone, Ordine degli Ingg. di Bari e provincia n° 2
ARKE' INGEGNERIA S.r.l. — Ingegneria e Servizi n° 2370 Bari — Ing. Gioacchino Angarano, Ordine degli Ingg. di Bari e provincia n° 2780
DOTT. GEOL. DANILO GALLO — Dott. Geol. Danilo Gallo, Ordine dei Geologi della Puglia n° 30

VISTO: IL RESPONSABILE DEL PROCEDIMENTO
Dott. Ing. Giancarlo LUONGO

RESPONSABILE DELL'INTEGRAZIONE DELLE PRESTAZIONI SPECIALISTICHE
Ing. Valerio BAJETTI

GEOLOGO
Dott. Geologo Danilo GALLO

IL COORDINATORE DELLA SICUREZZA IN FASE DI PROGETTAZIONE
Ing. Gaetano RANIERI

HA23

H - PROGETTO STRUTTURALE OPERE PRINCIPALI

HA – VI01 PONTE SULL'ADDA DI STAZZONA

CARPENTERIA PILA 01

CODICE PROGETTO (PROGETTO / LIV. PROG. / N. PROG.)	NOME FILE	REVISIONE	SCALA:
MI324 E 1801	HA23-P00VI01STRCP09_A.dwg		
	CODICE ELAB.: P00VI01STRCP09	A	1:50

REV.	DESCRIZIONE	DATA	REDATTO	VERIFICATO	APPROVATO
C					
B					
A	EMISSIONE	FEBBRAIO 2019	**ARCH. MAURO SASSO**	ING. FABRIZIO BAJETTI	ING. VALERIO BAJETTI