PIANTA - ARMATURA DI ATTESA

SCALA 1:50

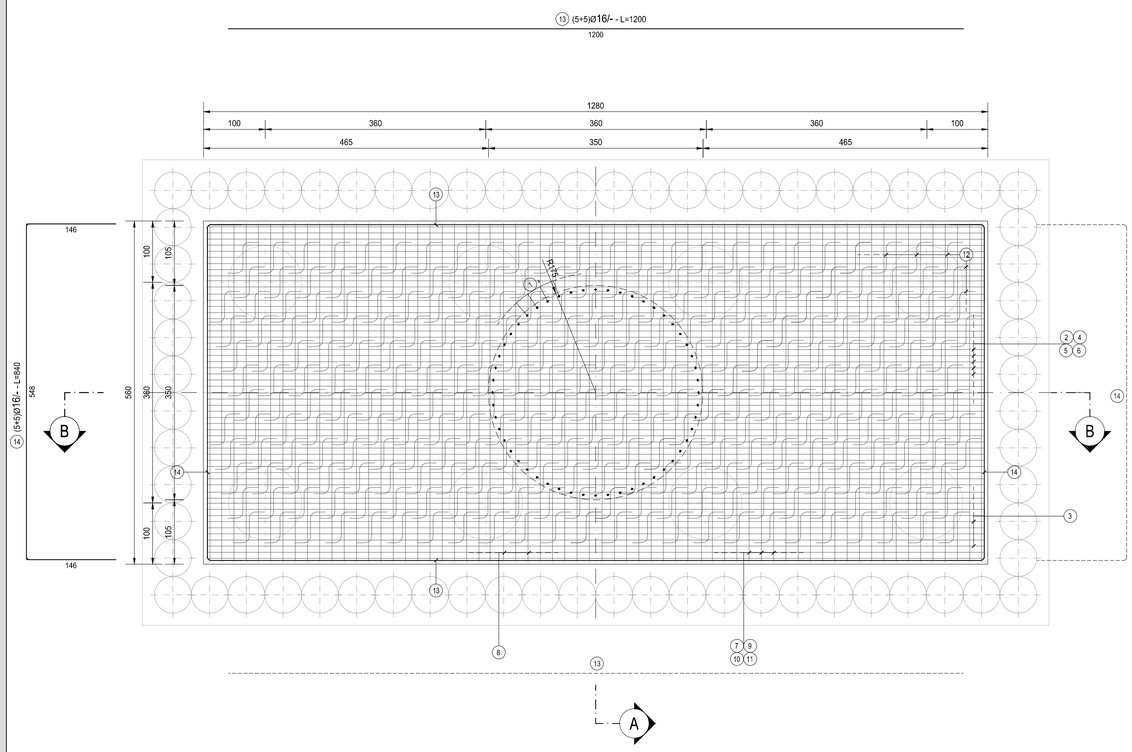

FERRI TIPO A

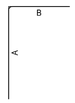

FERRI TIPO B

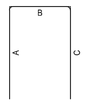

FERRI TIPO C

FERRI TIPO D

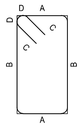

FERRI TIPO E

FERRI TIPO F

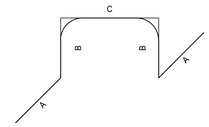

PLINTO PILA

TIPO	POS	NOTA	ϕ [mm]	PASSO [cm]	A [cm]	B [cm]	C [cm]	D [cm]	L. [cm]	N. Bar.	L.TOT [cm]	KG
A	1		52	26	-	30	320	-	-	350	52	18200	758.15
C	2		1	26	10	1200	-	-	-	1200	55	66000	2 749.35
A	3		1+1	20	40	30	700	-	-	730	26	18980	467.84
C	4	a	1+1	26	10	400	-	-	-	700	110	77000	3 207.57
C	4	b	1+1	26	10	400	-	-	-	700	110	77000	3 207.57
C	5		1	26	10	1200	-	-	-	1200	55	66000	2 749.35
B	6		1+1	26	10	182	166	182	-	530	110	58300	2 428.59
C	7		1	26	20	550	-	-	-	550	64	35200	1 466.32
B	8		1	26	20	29	552	29	-	610	32	19520	813.14
C	9	a	1	20	40	550	-	-	-	550	32	17600	433.82
C	9	b	1	20	40	550	-	-	-	550	32	17600	433.82
C	10		1	26	20	550	-	-	-	550	64	35200	1 466.32
B	11		1+1	26	20	64	172	144	-	380	128	48640	2 026.19
F	12		1	26	80x40	25	165	50	-	430	306	131580	5 481.20
C	13		6+6	16	-	1200	-	-	-	1200	12	14400	227.17
B	14		6+6	16	-	146	548	146	-	840	12	10080	159.02
PESO TOTALE ARMATURA [kg]													**28 075.43**

TABELLA RIEPILOGATIVA

ϕ [mm]	L.TOT [cm]	KG
12	0	0.00
16	24480	386.18
20	54180	1 335.48
26	632640	26 353.76
TOT (KG)		**28 075.43**

RICHIAMI AD ALTRI ELABORATI

PER LA DEFINIZIONE DELLE CARATTERISTICHE DEI MATERIALI	**HA06 - P00VI01STRSC01**

SEZIONE B-B

SCALA 1:50

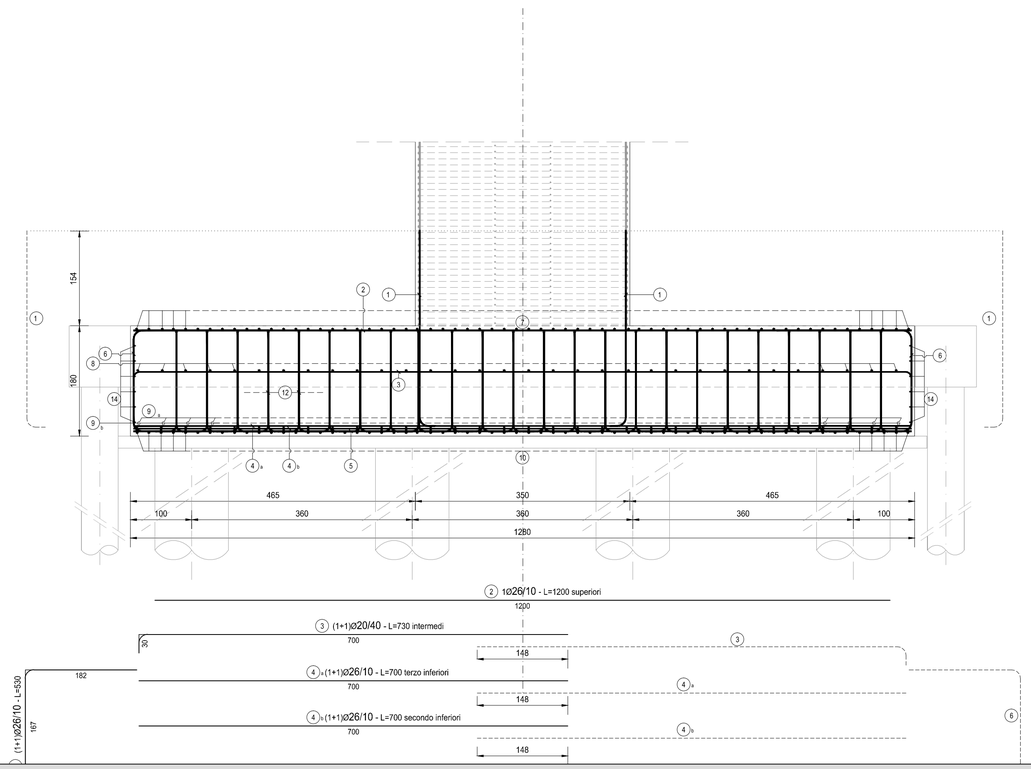

SEZIONE A-A

SCALA 1:50

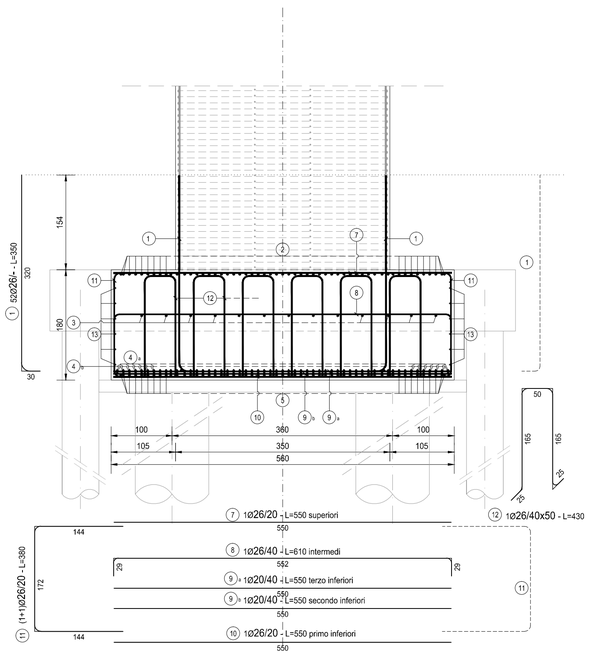

anas *ANAS S.p.A.*

Direzione Progettazione e Realizzazione Lavori

S.S. 38 - LOTTO 4: VARIANTE DI TIRANO DALLO SVINCOLO DI STAZZONA (COMPRESO) ALLO SVINCOLO DI LORETO (CON COLLEGAMENTO ALLA DOGANA DI POSCHIAVO)

S.S. 38 - LOTTO 4: NODO DI TIRANO - TRATTA "A" (SVINCOLO DI BIANZONE - SVINCOLO LA GANDA) E TRATTA "B" (SVINCOLO LA GANDA - CAMPONE IN TIRANO)

PROGETTO ESECUTIVO

STUDIO CORONA — Ing. Renato Vaira, Ordine degli Ingg. di Torino e Provincia n° 4653 sez. A

Ingegneria del Territorio s.r.l. — Ing. Valerio Bajetti, Ordine degli Ingg. di Roma e provincia n° A 29291

ING. RENATO DEL PRETE — Ing. Renato Del Prete, Ordine degli Ingg. di Bari e provincia n° 5073

ECOPLAN — Arch. Nicoletta Frattini, Ordine degli Arch. di Torino e provincia n° A 2432

E&G Engineering & Graphics S.r.l. — Ing. Gabriele Incecchi, Ordine degli Ingg. di Roma e provincia n° A 21742

CONSORZIO UNING — Società designata GA&M — Prof. Ing. Matteo Ranieri, Ordine degli Ingg. di Bari e provincia n° 1137

SETAC Srl, Servizi & Ingegneria, Trasporti Ambiente Costruzioni — Prof. Ing. Luigi Monterisi, Ordine degli Ingg. di Bari e provincia n° 1771

ARKE' INGEGNERIA s.r.l. — Ing. Gioacchino Angarano, Ordine degli Ingg. di Bari e provincia n° 5915

DOTT. GEOL. DANILO GALLO — Dott. Geol. Danilo Gallo, Ordine dei Geologi della Regione Puglia n° 566

VISTO: IL RESPONSABILE DEL PROCEDIMENTO	RESPONSABILE DELL'INTEGRAZIONE DELLE PRESTAZIONI SPECIALISTICHE	GEOLOGO	IL COORDINATORE DELLA SICUREZZA IN FASE DI PROGETTAZIONE
Dott. Ing. Giancarlo LUONGO	Ing. Valerio BAJETTI	Dott. Geol. Francesco SAVATTA (RTP)	Ing. Gaetano RANIERI

HA24

H - PROGETTO STRUTTURALE OPERE PRINCIPALI

HA – VI01 PONTE SULL'ADDA DI STAZZONA

ARMATURA PILA - FONDAZIONE

CODICE PROGETTO			NOME FILE	REVISIONE	SCALA:
PROGETTO	LIV. PROG.	N. PROG.	HA24-P00VI01STRAR06_A.dwg		
MI324	E	1801	CODICE ELAB. P00VI01STRAR06	A	1:50

REV.	DESCRIZIONE	DATA	REDATTO	VERIFICATO	APPROVATO
C					
B					
A	EMISSIONE	FEBBRAIO 2019	ARCH. MAURO SASSO	ING. FABRIZIO BAJETTI	ING. VALERIO BAJETTI