PIANTA FONDAZIONI
SCALA 1:200

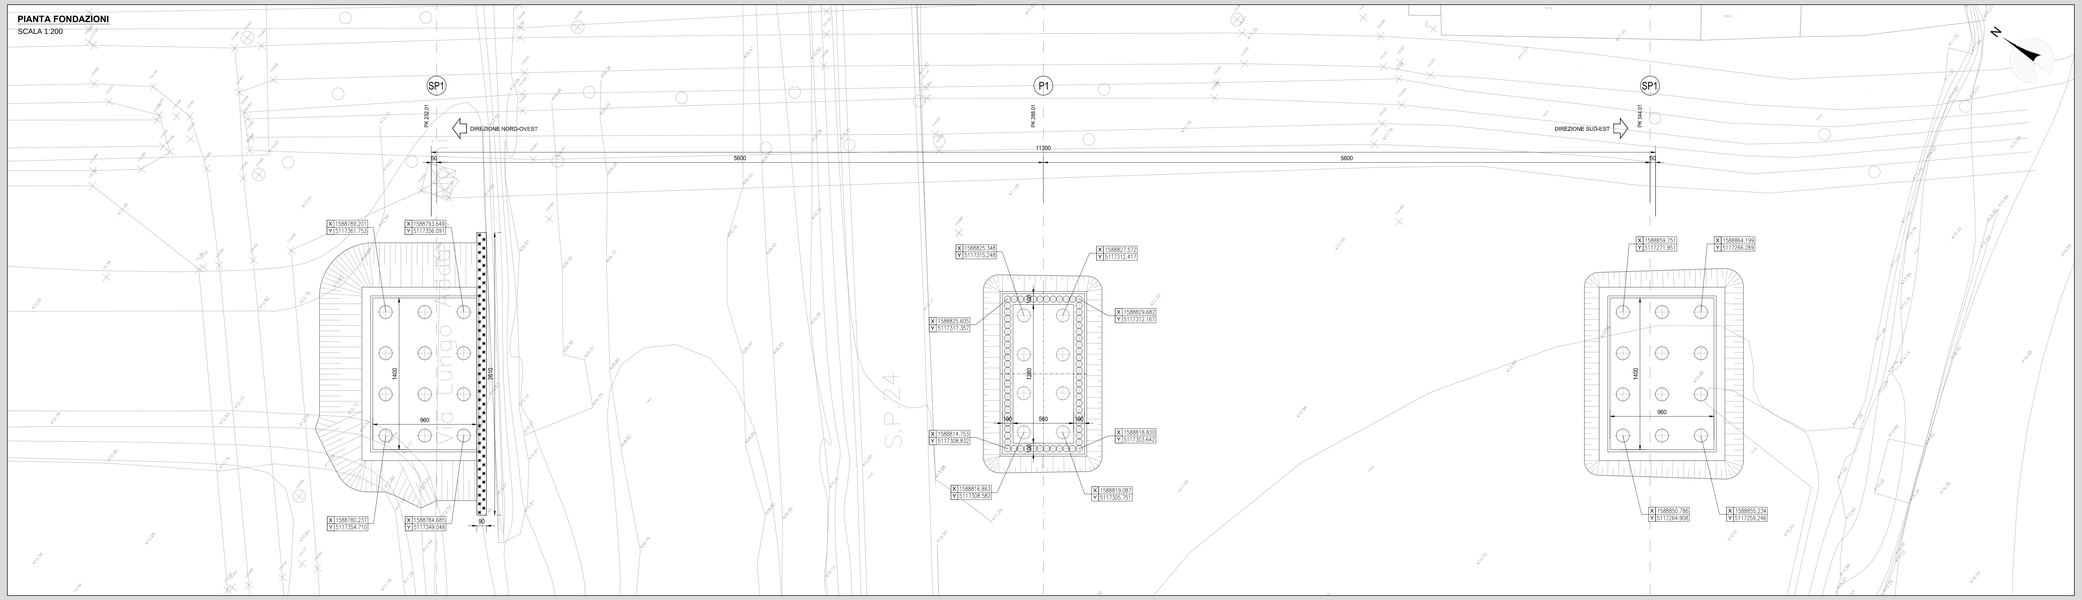

PARTICOLARE PARATIA ARMATURA CORDOLO
SCALA 1:10

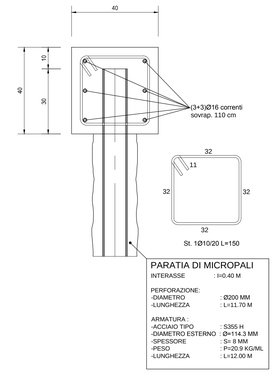

PARATIA DI MICROPALI

INTERASSE	: i=0.40 M
PERFORAZIONE:	
-DIAMETRO	: Ø200 MM
-LUNGHEZZA	: L=11.70 M
ARMATURA :	
-ACCIAIO TIPO	: S355 H
-DIAMETRO ESTERNO	: Ø=114.3 MM
-SPESSORE	: S= 8 MM
-PESO	: P=20.9 KG/ML
-LUNGHEZZA	: L=12.00 M

SEZIONE LONGITUDINALE IN ASSE TRACCIATO
SCALA 1:200

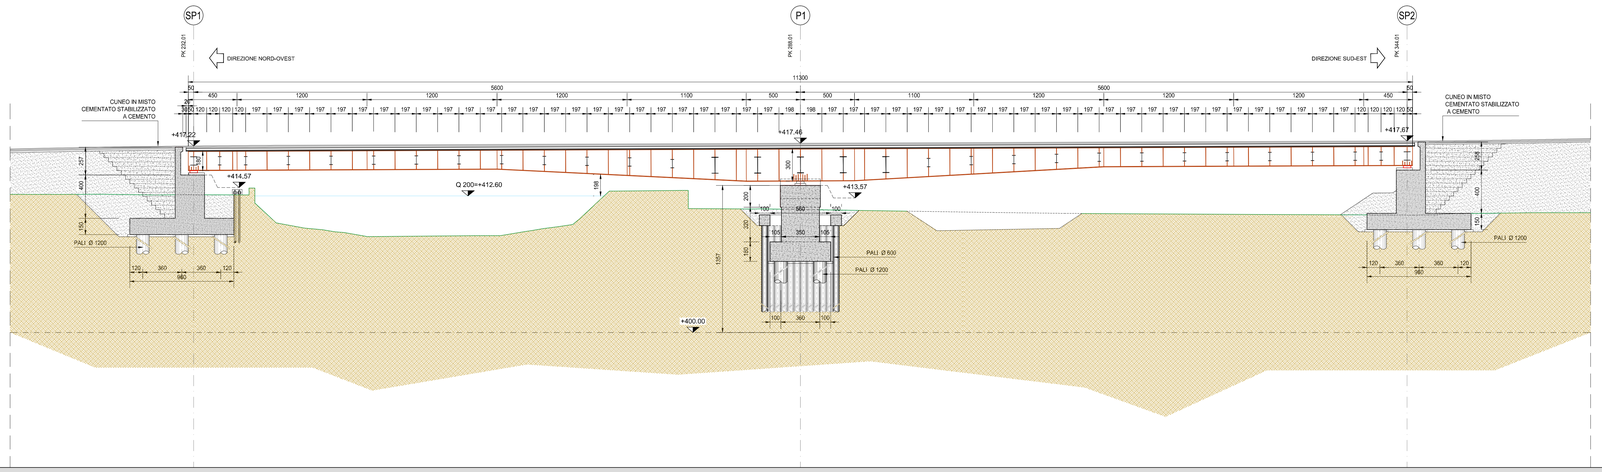

SEZIONE LONGITUDINALE FASE TRANSITORIA DI SCAVO E REALIZZAZIONE DELLE FONDAZIONI
SCALA 1:200

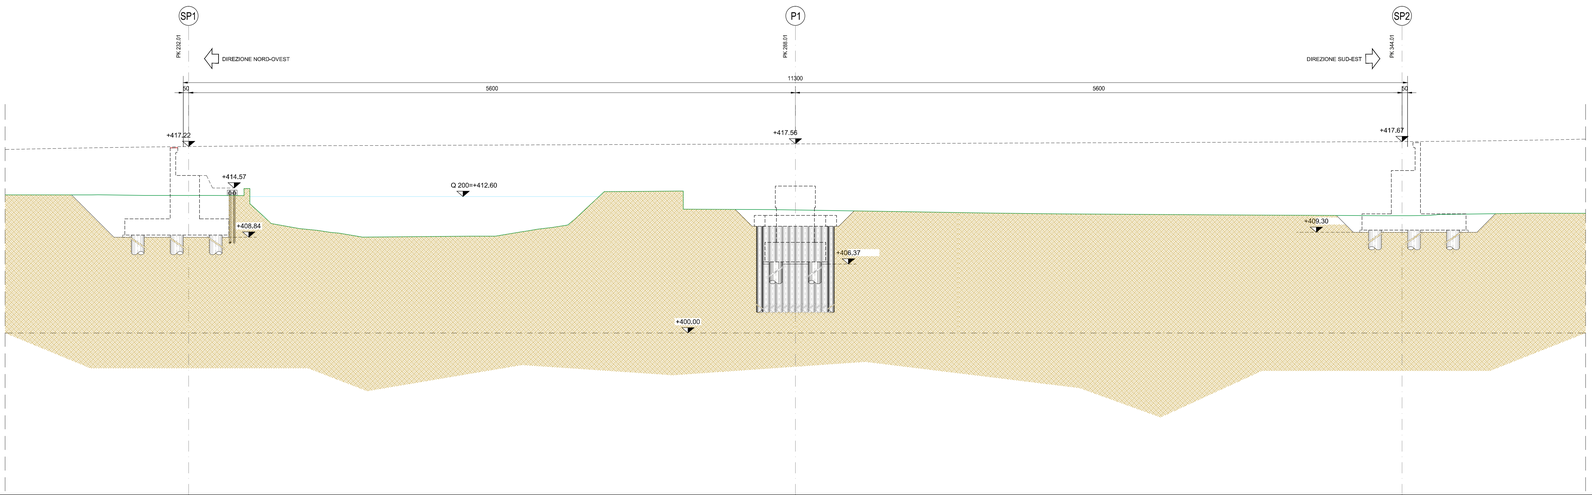

RICHIAMI AD ALTRI ELABORATI

PER LA DEFINIZIONE DELLE CARATTERISTICHE DEI MATERIALI	**HB06 - P00VI02STRSC01**

ANAS S.p.A.
Direzione Progettazione e Realizzazione Lavori

S.S. 38 - LOTTO 4: VARIANTE DI TIRANO DALLO SVINCOLO DI STAZZONA (COMPRESO) ALLO SVINCOLO DI LORETO (CON COLLEGAMENTO ALLA DOGANA DI POSCHIAVO)

S.S. 38 - LOTTO 4: NODO DI TIRANO -
TRATTA "A" (SVINCOLO DI BIANZONE - SVINCOLO LA GANDA)
E TRATTA "B" (SVINCOLO LA GANDA - CAMPONE IN TIRANO)

PROGETTO ESECUTIVO

STUDIO CORONA — Ing. Renato Viana, Ordine degli Ingegneri della Provincia di Milano n° 4902 sez. A
Consorzio Ter Engineering — Ing. Valerio Bajetti, Ordine degli Ingegneri della Provincia di Milano n° 24371
ING. RENATO DEL PRETE — Ing. Renato Del Prete, Ordine degli Ingegneri della Provincia di Bari n° 4833
ECOPLAN — Arch. Nicoletta Fratino, Ordine degli Ordini della Provincia di Trento n° 1/A/2472
CG Engineering & Graphics S.r.l. — Ing. Gabriele Inoncio, Ordine degli Ingegneri della Provincia di Bari n° 9
CONSORZIO UNING — Ing. Matteo Ramieri, Ordine degli Ingegneri della Provincia di Bari n° 11197
SETAC — Prof. Ing. Luigi Monteiro, Ordine degli Ingegneri della Provincia di Bari n° 4779
ARKE' INGEGNERIA — Ing. Gioacchino Angarano, Ordine degli Ingegneri della Provincia di Bari n° 10004
DOTT. GEOL. DANILO GALLO — Dott. Geol. Danilo Gallo, Ordine Geologi della Regione Puglia n° 367

VISTO: IL RESPONSABILE DEL PROCEDIMENTO — Dott. Ing. Giancarlo LUONGO

RESPONSABILE DELL'INTEGRAZIONE DELLE PRESTAZIONI SPECIALISTICHE — Ing. Valerio BAJETTI

GEOLOGO — Dott. Geol. Danilo GALLO

IL COORDINATORE DELLA SICUREZZA IN FASE DI PROGETTAZIONE — Ing. Gaetano RANIERI

HB09

H - PROGETTO STRUTTURALE OPERE PRINCIPALI

HB – VI02 PONTE SULL'ADDA DI TIRANO

PIANTA SCAVI E SEZIONI LONGITUDINALI

CODICE PROGETTO				NOME FILE	REVISIONE	SCALA:
PROGETTO	LIV. PROG.	N. PROG.		HB09-P00VI02STRDI03_A.dwg		
MI324	E	1801	CODICE ELAB.	P00VI02STRDI03	A	1:200

REV.	DESCRIZIONE	DATA	REDATTO	VERIFICATO	APPROVATO
C					
B					
A	EMISSIONE	DICEMBRE 2018	ARCH. MAURO SASSO	ING. FABRIZIO BAJETTI	ING. VALERIO BAJETTI