PIANTA PREDALLES
SCALA 1:100

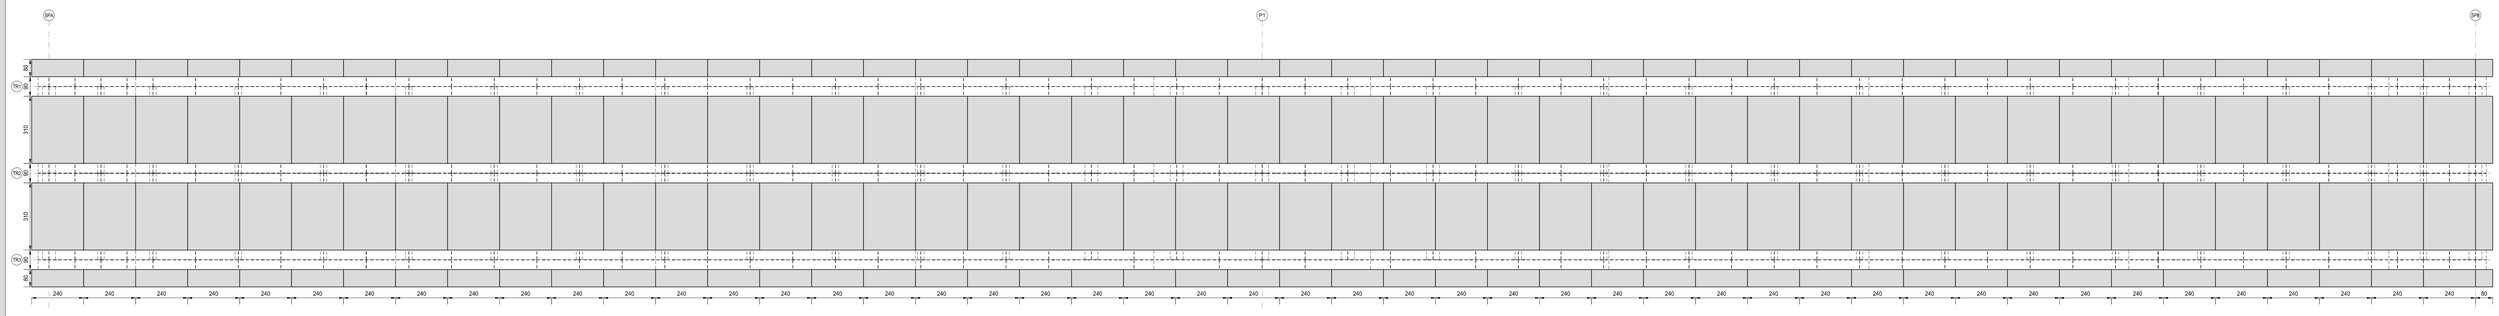

SEZIONE TRASVERSALE TIPO
SCALA 1:50

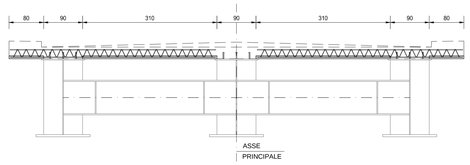

SEQUENZA OPERATIVA - SEZIONE TRASVERSALE PRIMA FASE
SCALA 1:100

PRIMA FASE:
a) POSA PREDALLES
b) POSIZIONARE L'ARMATURA AGGIUNTIVA
c) GETTO SOLETTA

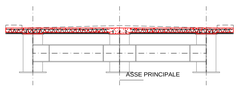

PIOLI ZONA CENTRALE DELLE CAMPATE
SCALA 1:5

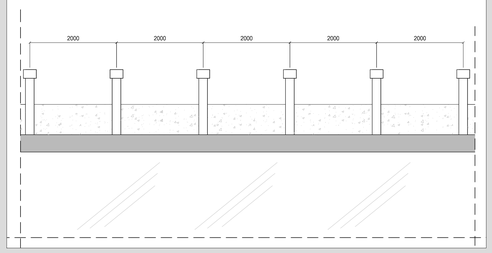

SCHEMI DI SOLLEVAMENTO
SCALA --------

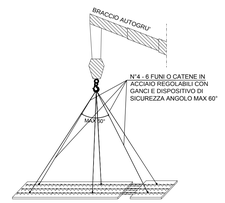

NOTA BENE

LE PREDALLE TRALICCIATE E LA SOLETTA SONO STATE PROGETTATE CON RIFERIMENTO A UN VARCO DI ESTREMITA' ALLE SPALLE DI LARGHEZZA PARI A 40CM. LO SBALZO NECESSARIO A RACCORDARE IL DENTE DELLA SPALLA AL REALE VARCO DI GIUNTO DOVRA' ESSERE DETERMINATO IN FUNZIONE DELLE CARATTERISTICHE DEL REALE GIUNTO DI DILATAZIONE FORNITO IN CANTIERE

SEZIONE TRASVERSALE IN CORRISPONDENZA DELLA PILA
SCALA 1:50

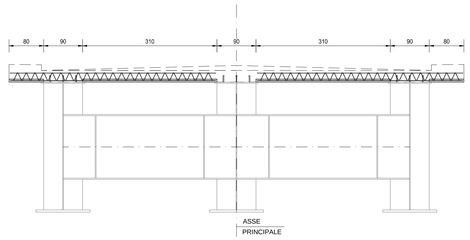

SEQUENZA OPERATIVA - SEZIONE TRASVERSALE SECONDA FASE
SCALA 1:100

SECONDA FASE:
GETTO CORDOLI PORTABARIERA

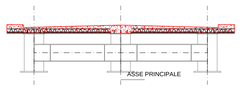

TRAVE DI BORDO T1 - CONTROMONTA					
PUNTO	ASCISSA [m]	CONTROMONTA [mm]			
		PESI PROPRI	PERMANENTI	TRAFFICO VEICOLARE	TOTALE [mm]
APPOGGIO SPALLA "A"	0.00	0.00	0.00	0.00	0.00
CAMPATA DA SPALLA "A" A PILA 1	20.58	98.53	28.32	90.58	149.49
APPOGGIO PILA 1	56.00	0.00	0.00	0.00	0.00
CAMPATA DA PILA 1 A SPALLA "B"	91.44	98.53	28.32	90.58	149.49
APPOGGIO SPALLA "B"	112.00	0.00	0.00	0.00	0.00

TRAVE CENTRALE T2 - CONTROMONTA					
PUNTO	ASCISSA [m]	CONTROMONTA [mm]			
		PESI PROPRI	PERMANENTI	TRAFFICO VEICOLARE	TOTALE [mm]
APPOGGIO SPALLA "A"	0.00	0.00	0.00	0.00	0.00
CAMPATA DA SPALLA "A" A PILA 1	20.58	99.06	28.12	66.05	143.69
APPOGGIO PILA 1	56.00	0.00	0.00	0.00	0.00
CAMPATA DA PILA 1 A SPALLA "B"	91.44	99.06	28.12	66.05	143.69
APPOGGIO SPALLA "B"	112.00	0.00	0.00	0.00	0.00

TRAVE DI BORDO T3 - CONTROMONTA					
PUNTO	ASCISSA [m]	CONTROMONTA [mm]			
		PESI PROPRI	PERMANENTI	TRAFFICO VEICOLARE	TOTALE [mm]
APPOGGIO SPALLA "A"	0.00	0.00	0.00	0.00	0.00
CAMPATA DA SPALLA "A" A PILA 1	20.58	98.53	28.32	90.58	149.49
APPOGGIO PILA 1	56.00	0.00	0.00	0.00	0.00
CAMPATA DA PILA 1 A SPALLA "B"	91.44	98.53	28.32	90.58	149.49
APPOGGIO SPALLA "B"	112.00	0.00	0.00	0.00	0.00

SCHEMA DI STOCCAGGIO
SCALA --------

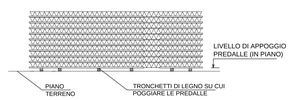

SCHEMA DI TRASPORTO
SCALA --------

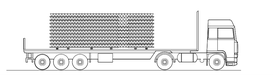

PARTICOLARE TRALICCIO
SCALA 1:5

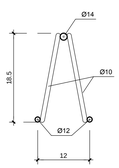

SEZIONE PREDALLES
SCALA 1:20

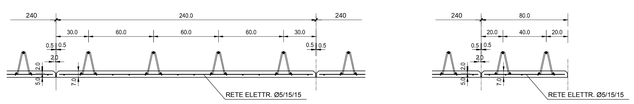

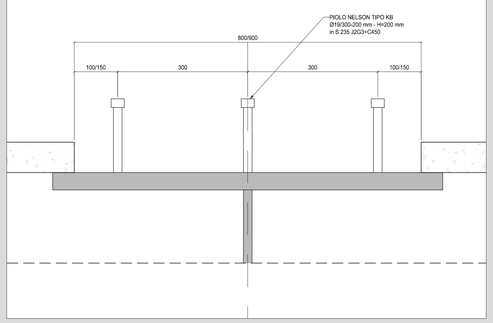

RICHIAMI AD ALTRI ELABORATI

PER LA DEFINIZIONE DELLE CARATTERISTICHE DEI MATERIALI	HB06 - P00VI02STRSC01

ANAS S.p.A.
Direzione Progettazione e Realizzazione Lavori

S.S. 38 - LOTTO 4: VARIANTE DI TIRANO DALLO SVINCOLO DI STAZZONA (COMPRESO) ALLO SVINCOLO DI LORETO (CON COLLEGAMENTO ALLA DOGANA DI POSCHIAVO)

S.S. 38 - LOTTO 4: NODO DI TIRANO - TRATTA "A" (SVINCOLO DI BIANZONE - SVINCOLO LA GANDA) E TRATTA "B" (SVINCOLO LA GANDA - CAMPONE IN TIRANO)

PROGETTO ESECUTIVO

STUDIO CORONA Ing. Renato Valle Ordine degli Ingg. di Torino e Provincia n° 4922 W	Ing. Valerio Bajetti Ordine degli Ingg. di Torino e provincia n° 9000	ING. RENATO DEL PRETE Ing. Renato Del Prete Ordine degli Ingg. di Bari e provincia n° 4000	ECOPLAN Arch. Nicoletta Frattini Ordine degli Arch. di Torino e provincia n° 1000	EGI Engineering & Engineering S.r.l. Ing. Gabriele Inoecchi Ordine degli Ingg. di Torino e provincia n° 9000
CONSORZIO UNING Società di Ingegneria GA&M Prof. Ing. Matteo Ranieri Ordine degli Ingg. di Bari e provincia n° 1120	SETAC SC Tecnica & Ambiente Associati Prof. Ing. Luigi Mantellar Ordine degli Ingg. di Bari e provincia n° 6111	ARKE' INGEGNERIA S.r.l. Ingegneria Architettura Servizi Ing. Gioacchino Angarano Ordine degli Ingg. di Bari e provincia n° 6409	DOTT. GEOL. DANILO GALLO Ordine dei Geologi della Puglia-Puglia Dott. Geol. Danilo Gallo Ordine dei Geologi della Puglia-Puglia n° 30	
VISTO: IL RESPONSABILE DEL PROCEDIMENTO Dott. Ing. Giancarlo LUONGO	RESPONSABILE DELL'INTEGRAZIONE DELLE PRESTAZIONI SPECIALISTICHE Ing. Valerio BAJETTI	GEOLOGO Dott. Geol. Danilo GALLO	IL COORDINATORE DELLA SICUREZZA IN FASE DI PROGETTAZIONE Ing. Gaetano RANIERI	

HB13

H - PROGETTO STRUTTURALE OPERE PRINCIPALI

HB – VI02 PONTE SULL'ADDA DI TIRANO

ARMATURA SOLETTA

CODICE PROGETTO			NOME FILE	REVISIONE	SCALA:
PROGETTO	LIV. PROG.	N. PROG.	HB13-P00VI02STRCP04_A.dwg		
M324	E	1801	CODICE ELAB. P00VI02STRCP04	A	VARIE

REV.	DESCRIZIONE	DATA	REDATTO	VERIFICATO	APPROVATO
C					
B					
A	EMISSIONE	FEBBRAIO 2019	ARCH. MAURO SASSO	ING. FABRIZIO BAJETTI	ING. VALERIO BAJETTI