SEZIONE TRASVERSALE ARMATURA
SEZIONE TIPO GD-C1
SCALA 1:50

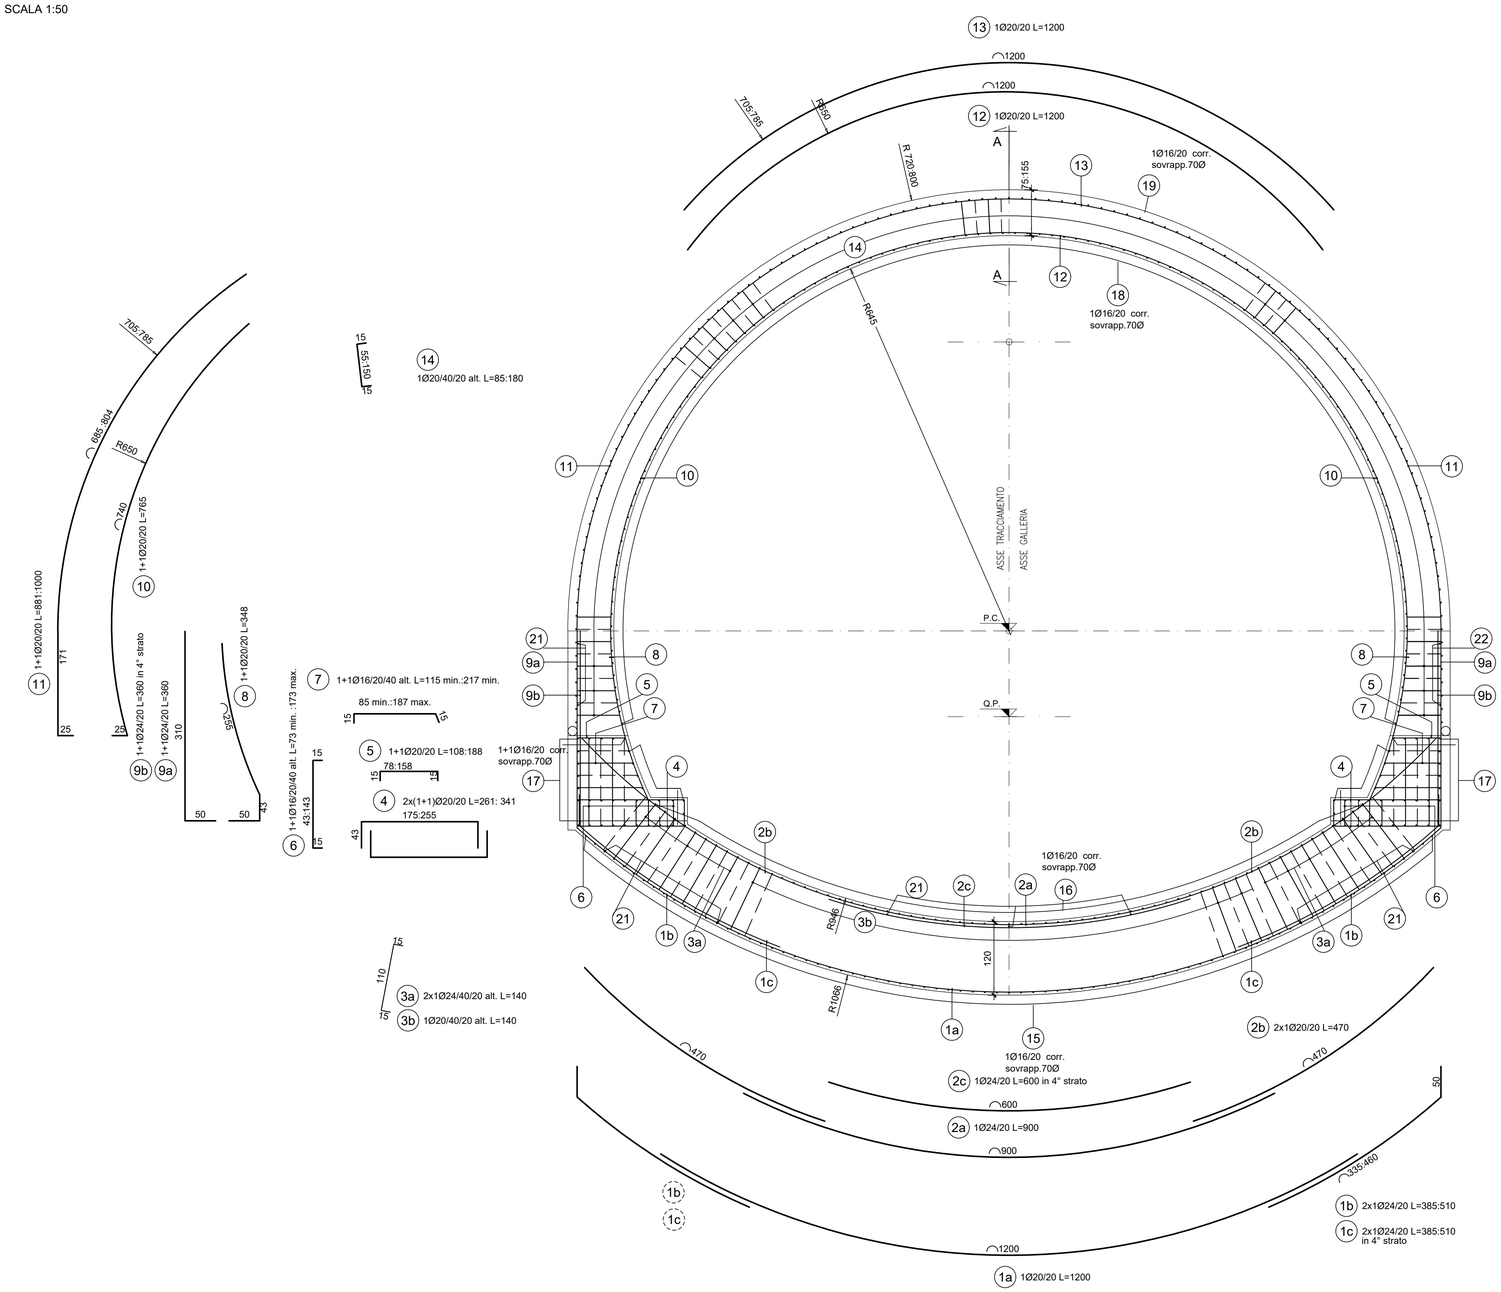

TABELLA FERRI

POS.	Num.	Ø [mm]	Lunghezza [cm]	TOTALE [m]	PESO [kg]
1a	5	20	1200	60.00	147.97
1b	10	24	448	44.80	159.10
1c	10	24	448	44.80	159.10
2a	5	24	900	45.00	159.81
2b	10	20	470	47.00	115.91
2c	5	24	600	30.00	106.54
3a	47	24	140	65.80	233.67
3b	111	20	140	155.40	383.24
4	20	20	301	60.20	148.46
5	10	20	148	14.80	36.50
6	34	16	123	41.82	66.01
7	15	16	166	24.90	39.30
8	10	20	348	34.80	85.82
9a	10	24	360	36.00	127.85
9b	10	24	360	36.00	127.85
10	10	20	765	76.50	188.66
11	10	20	940	94.00	231.82
12	5	20	1200	60.00	147.97
13	5	20	1200	60.00	147.97
14	370	16	140	518.00	817.58
15	77	16	110	84.70	133.69
16	63	16	110	69.30	109.38
17	70	16	110	77.00	121.53
18	118	16	110	129.80	204.87
19	118	16	110	129.80	204.87
20a	5	16	105	5.25	8.29
20b	5	16	184	9.20	14.52
21	11	24	110	12.10	42.97
				Totale Kg/ml =	4471.21

N.B.: IL COMPUTO DEI FERRI E' RIFERITO
AD 1.00 m DI PROFONDITA' STRUTTURA

SEZIONE A-A
SCALA 1:50

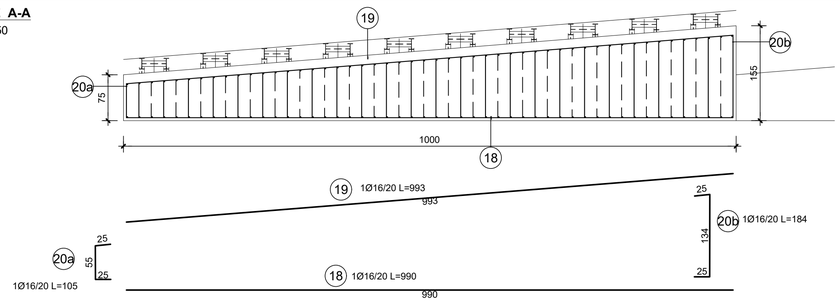

RICHIAMI AD ALTRI ELABORATI

PER LA DEFINIZIONE DELLE CARATTERISTICHE DEI MATERIALI	**HC58 - P01GN01OSTDI01_A**

ANAS S.p.A.
Direzione Progettazione e Realizzazione Lavori

S.S. 38 - LOTTO 4: VARIANTE DI TIRANO DALLO SVINCOLO DI STAZZONA (COMPRESO) ALLO SVINCOLO DI LORETO (CON COLLEGAMENTO ALLA DOGANA DI POSCHIAVO)

**S.S. 38 - LOTTO 4: NODO DI TIRANO -
TRATTA "A" (SVINCOLO DI BIANZONE - SVINCOLO LA GANDA)
E TRATTA "B" (SVINCOLO LA GANDA - CAMPONE IN TIRANO),
AI SENSI DEL PROTOCOLLO D'INTESA DEL 05/11/2007**

PROGETTO ESECUTIVO

STUDIO CORONA Ing. Renato Vaira Ordine degli Ingg. di Torino e Provincia n° 4863 W	Ingegneria del Territorio s.r.l. Ing. Valerio Bajetti Ordine degli Ingg. di Roma e provincia n° A-35211	ING. RENATO DEL PRETE Ing. Renato Del Prete Ordine degli Ingg. di Bari e provincia n° 5073	ECOPLAN Arch. Nicoletta Frattini Ordine degli Arch. di Torino e provincia n° A-4433	EEG Engineering & Graphics S.r.l. Ing. Gabriele Incecchi Ordine degli Ingg. di Roma e provincia n° A-12102
	CONSORZIO UNING Società designata GA&M Prof. Ing. Matteo Ranieri Ordine degli Ingg. di Bari e provincia n° 1137	SETAC Srl Servizi & Engineering Trasporti Ambiente Costruzioni Prof. Ing. Luigi Monterisi Ordine degli Ingg. di Bari e provincia n° 1371	ARKE' INGEGNERIA S.r.l. Ing. Gioacchino Angarano Ordine degli Ingg. di Bari e provincia n° 5870	DOTT. GEOL. DANILO GALLO Dott. Geol. Danilo Gallo Ordine dei Geologi della Regione Puglia n° 30

VISTO: IL RESPONSABILE DEL PROCEDIMENTO	RESPONSABILE DELL'INTEGRAZIONE DELLE PRESTAZIONI SPECIALISTICHE	GEOLOGO	IL COORDINATORE DELLA SICUREZZA IN FASE DI PROGETTAZIONE
Dott. Ing. Giancarlo LUONGO	Ing. Valerio BAJETTI	Dott. Geol. Francesco AMANTIA SCODERO	Ing. Gaetano RANIERI

HC44

OPERE D'ARTE MAGGIORI - GALLERIE NATURALI
GN01 - GALLERIA NATURALE IL DOSSO
Armature: sezione tipo GD-C1

CODICE PROGETTO	NOME FILE	REVISIONE	SCALA: 1:50
PROGETTO MI324 LIV. PROG. E N. PROG. 1801	HC44_P01GN01OSTAR06_A.dwg CODICE ELAB. P01GN01OSTAR06	A	

REV.	DESCRIZIONE	DATA	REDATTO	VERIFICATO	APPROVATO
C					
B					
A	EMISSIONE	FEBBRAIO 2019	ING. G. SODERO	PROF. ING. VITTORIO RANIERI	ING. VALERIO BAJETTI