
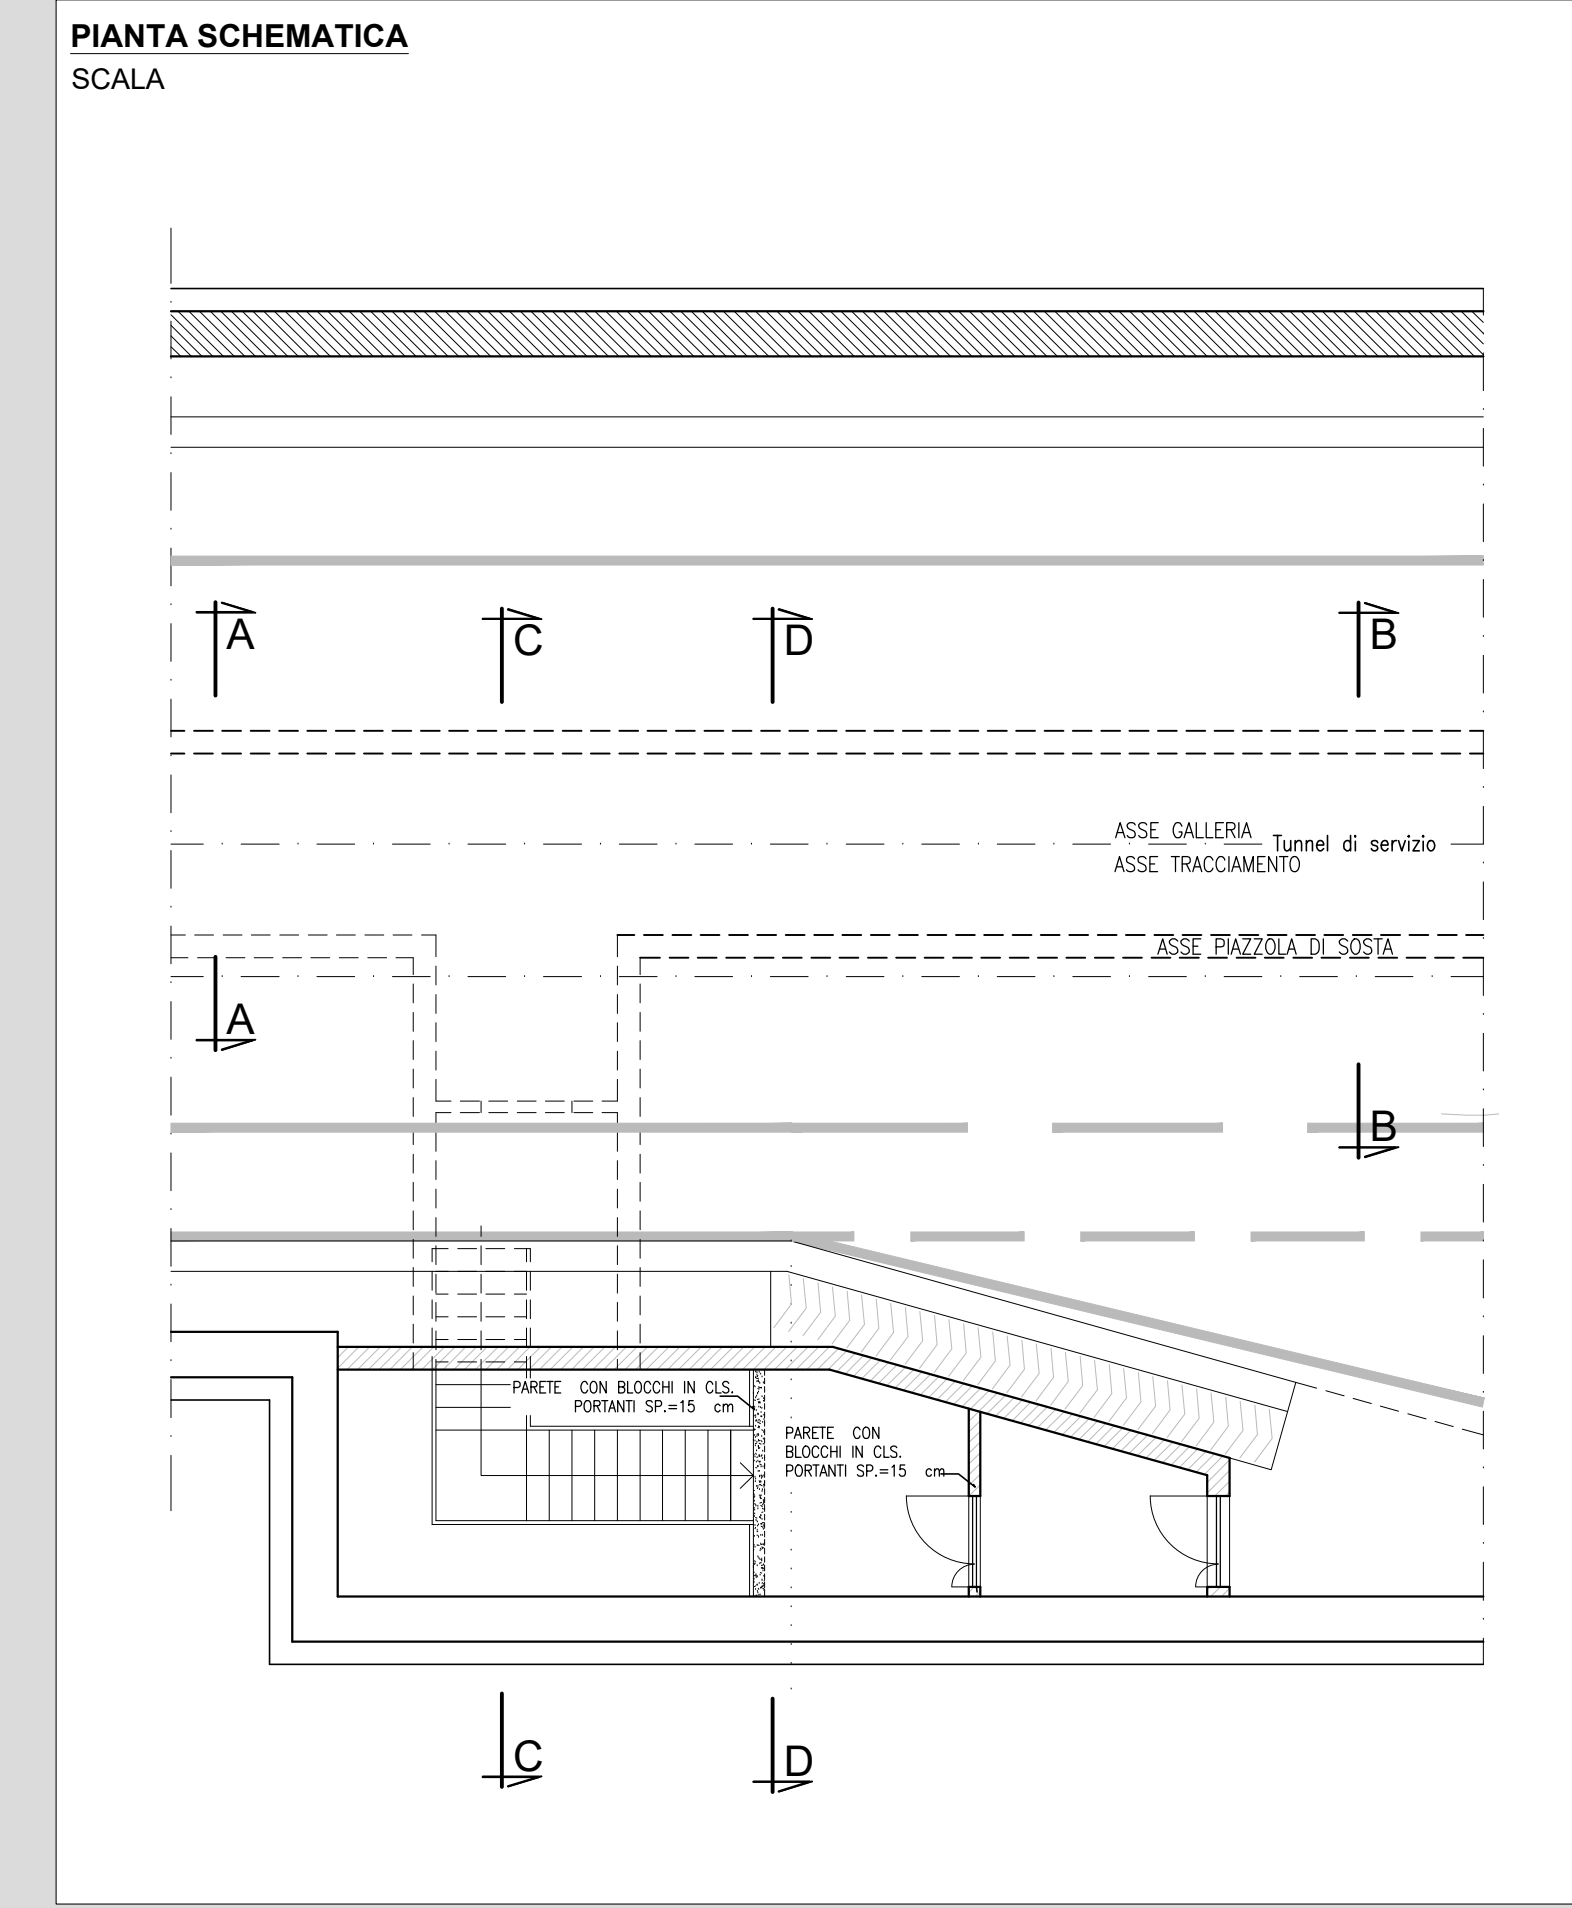


PARTICOLARE ARMATURA SETTO E SOLETTA LUOGO SICURO
SEZIONE D-D
 SCALA 1:20

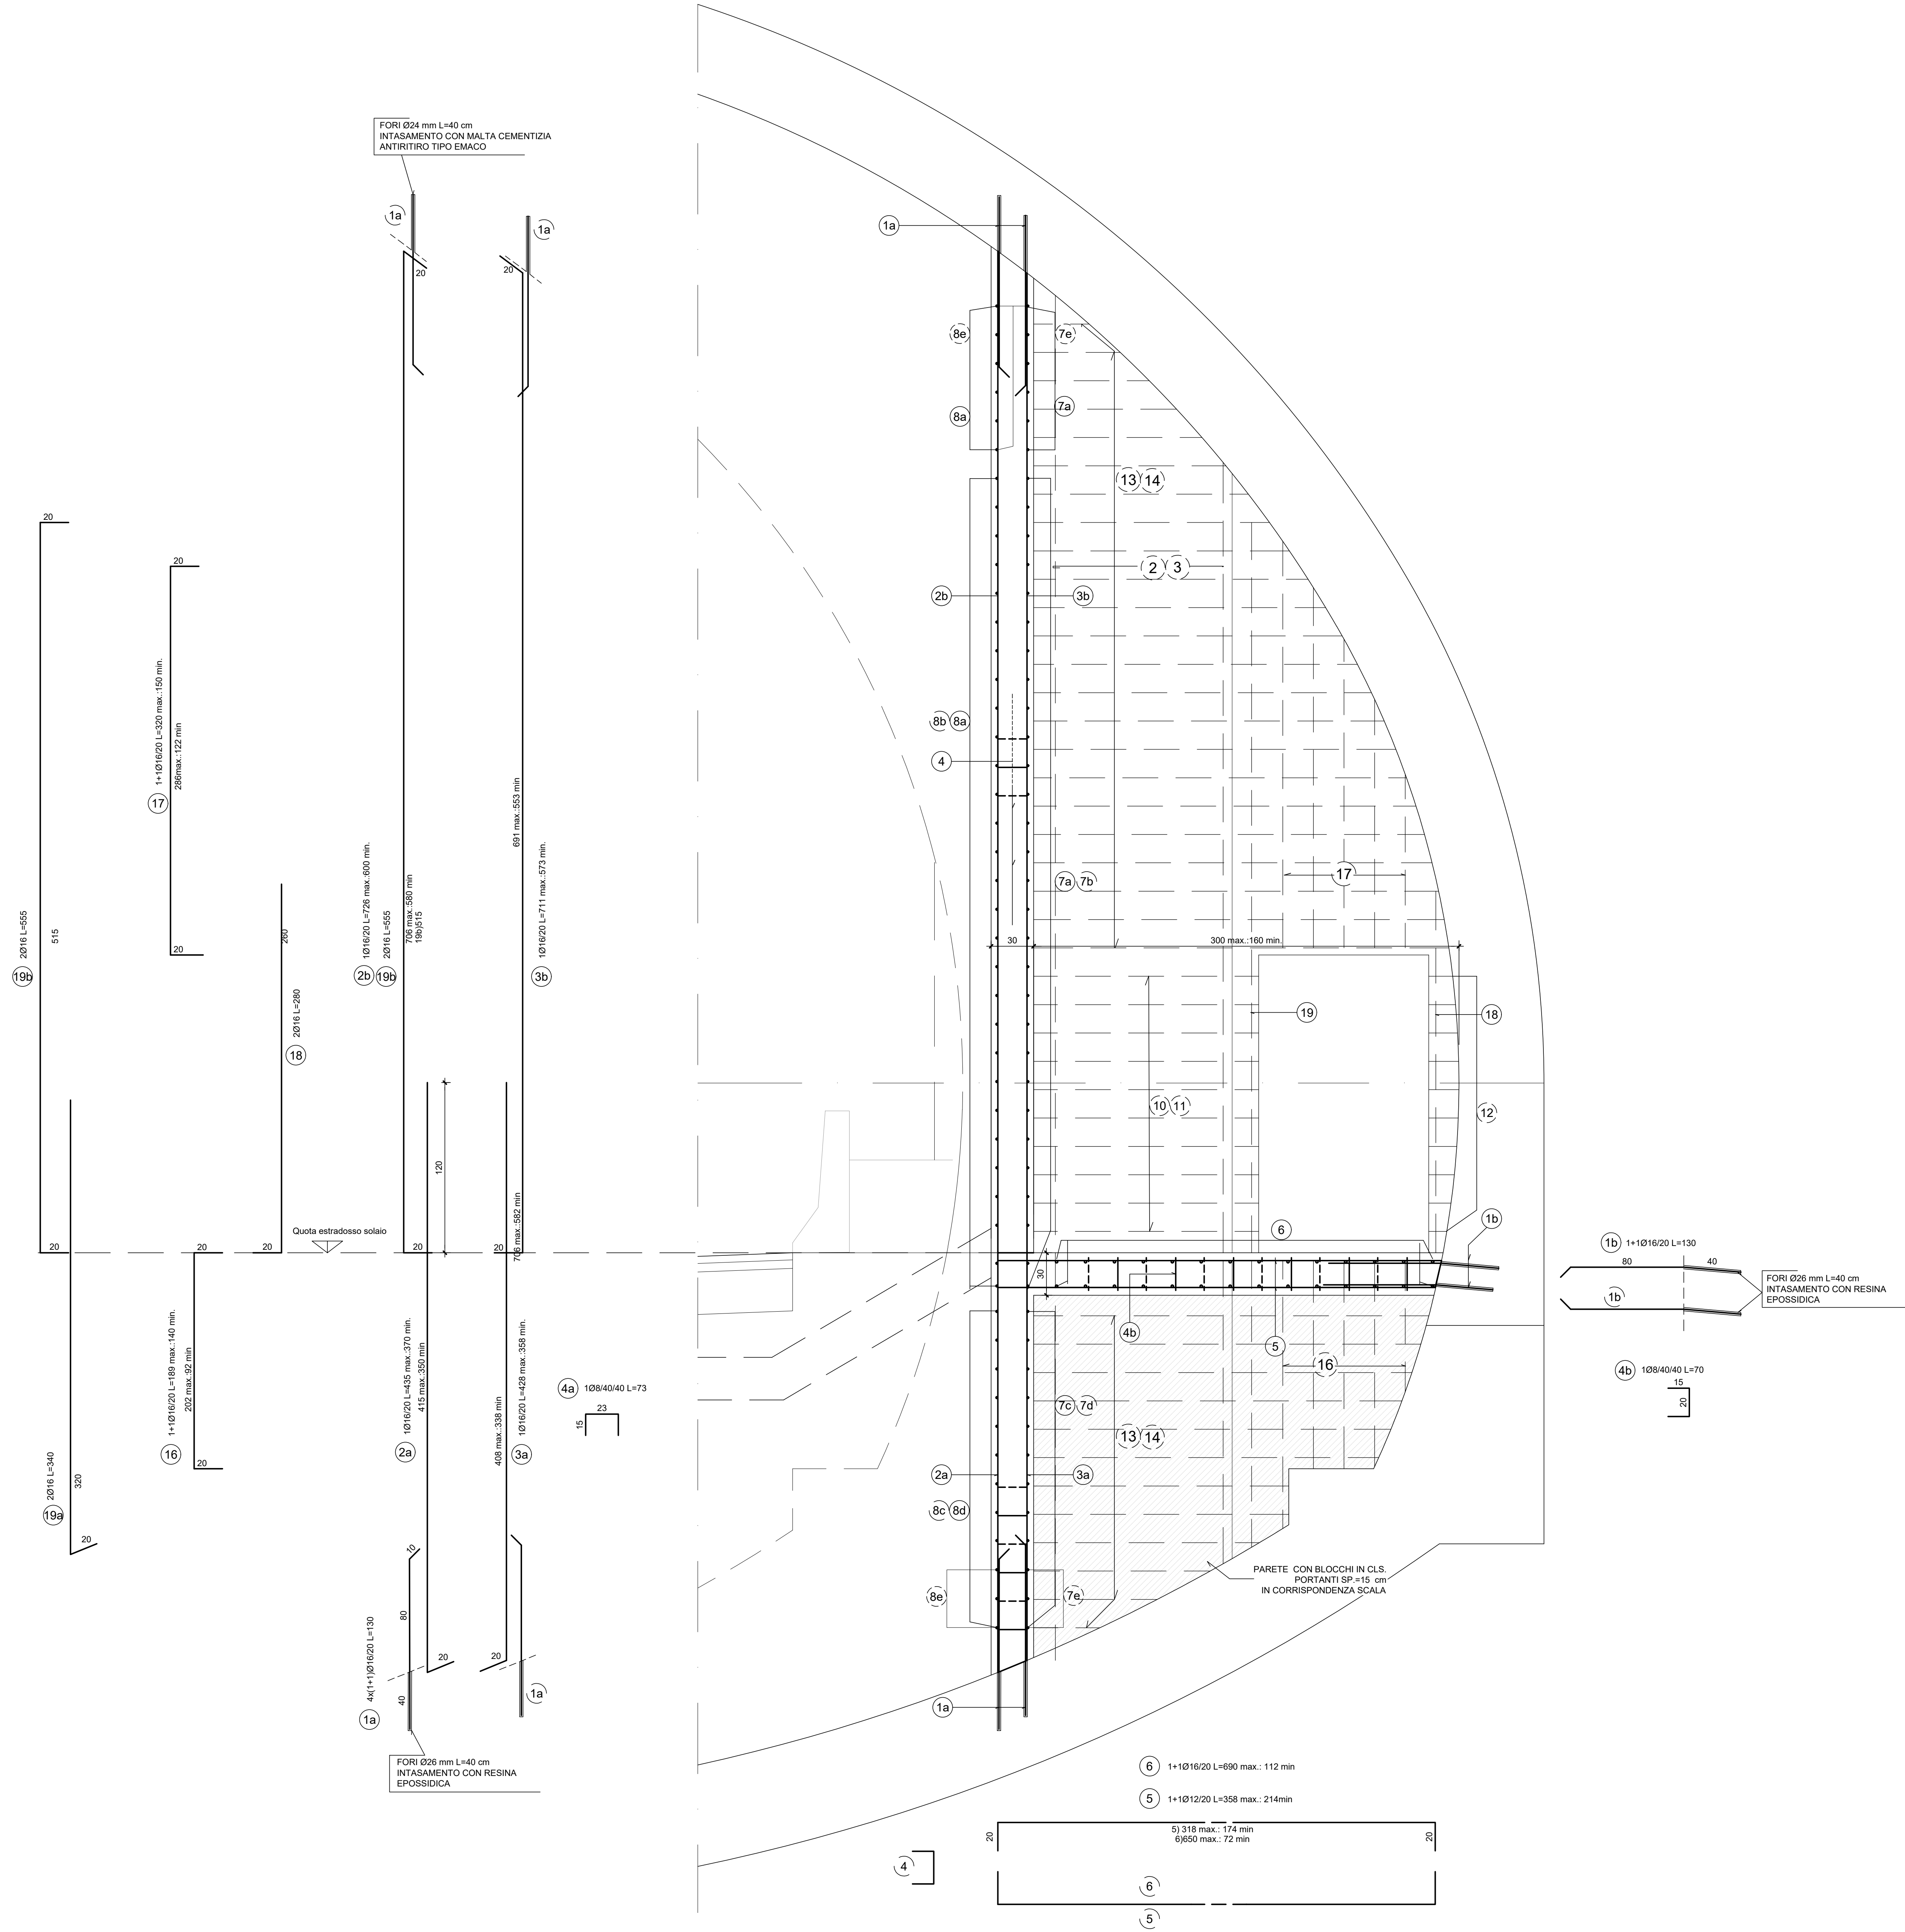

RICHIAMI AD ALTRI ELABORATI
 PER LA DEFINIZIONE DELLE CARATTERISTICHE DEI MATERIALI **HC58 - P01GN01OSTDI01_A**

ANAS S.p.A.
 Direzione Progettazione e Realizzazione Lavori

S.S. 38 - LOTTO 4: VARIANTE DI TIRANO DALLO SVINCOLO DI STAZZONA (COMPRESO) ALLO SVINCOLO DI LORETO (CON COLLEGAMENTO ALLA DOGANA DI POSCHIAVO)

S.S. 38 - LOTTO 4: NODO DI TIRANO - TRATTA "A" (SVINCOLO DI BIANZONE - SVINCOLO LA GANDA) E TRATTA "B" (SVINCOLO LA GANDA - CAMPONE IN TIRANO), AI SENSI DEL PROTOCOLLO D'INTESA DEL 05/11/2007

PROGETTO ESECUTIVO

STUDIO CORONA Ing. Renato Vanni Ing. Roberto Vanni	ING. RENATO DEL PRETE Ing. Valerio Sestini Ing. Stefano Del Prete	ECOPLAN Arch. Nicola Ferra Arch. Nicola Ferra	EG Ing. Gabriele Sestini Ing. Gabriele Sestini
UNING Prof. Ing. Valerio Sestini	SETAC Prof. Ing. Luigi Rossetti	ARKE Ing. Giuseppe Argente	DOTI. GEOL. DANLO SQUILLO Dott. Geol. Danilo Gelo

VISTO IL RESPONSABILE DEL PROCEDIMENTO: **Dott. Ing. Giancarlo LUONGO**

RESPONSABILE DELL'INTERAZIONE DELLE PRESSIONI SPECIFICAZIONI: **Ing. Valerio BARTI**

GEOLOGO: **Prof. Geol. Danilo Gelo**

IL COORDINATORE DELLA SICUREZZA IN FASE DI PROGETTAZIONE: **Ing. Giancarlo LUONGO**

HC52 **OPERE D'ARTE MAGGIORI - GALLERIE NATURALI**
 GN01 - GALLERIA NATURALE IL DOSSO
 Armature: Tunnel di servizio tav. 3/4

CODICE PROGETTO	NOME FILE	REVISIONE	SCALA
PROGETTO	HC52_P01GN01OSTAR14_A.dwg		1:20
ELAB.			

PROGETTO	LIV. PROJ.	N. PROJ.
M1324	E	1801

CODICE ELAB.	P01GN01OSTAR14
REVISIONE	A

C			
B			
A	EMISSIONE	FEBBRAIO 2019	ING. G. SQUILLO
REV.	DESCRIZIONE	DATA	REDAITTO
			VERIFICATO
			APPROVATO