


N.B. LA QUOTA DELL'ESTRADOSSO DELLA GALLERIA IDRAULICA DEVE ESSERE VERIFICATA IN CORSO D'OPERA

RICHIAMI AD ALTRI ELABORATI

PER LA DEFINIZIONE DELLE CARATTERISTICHE DEI MATERIALI

HD45 - P01GN02STRDI02

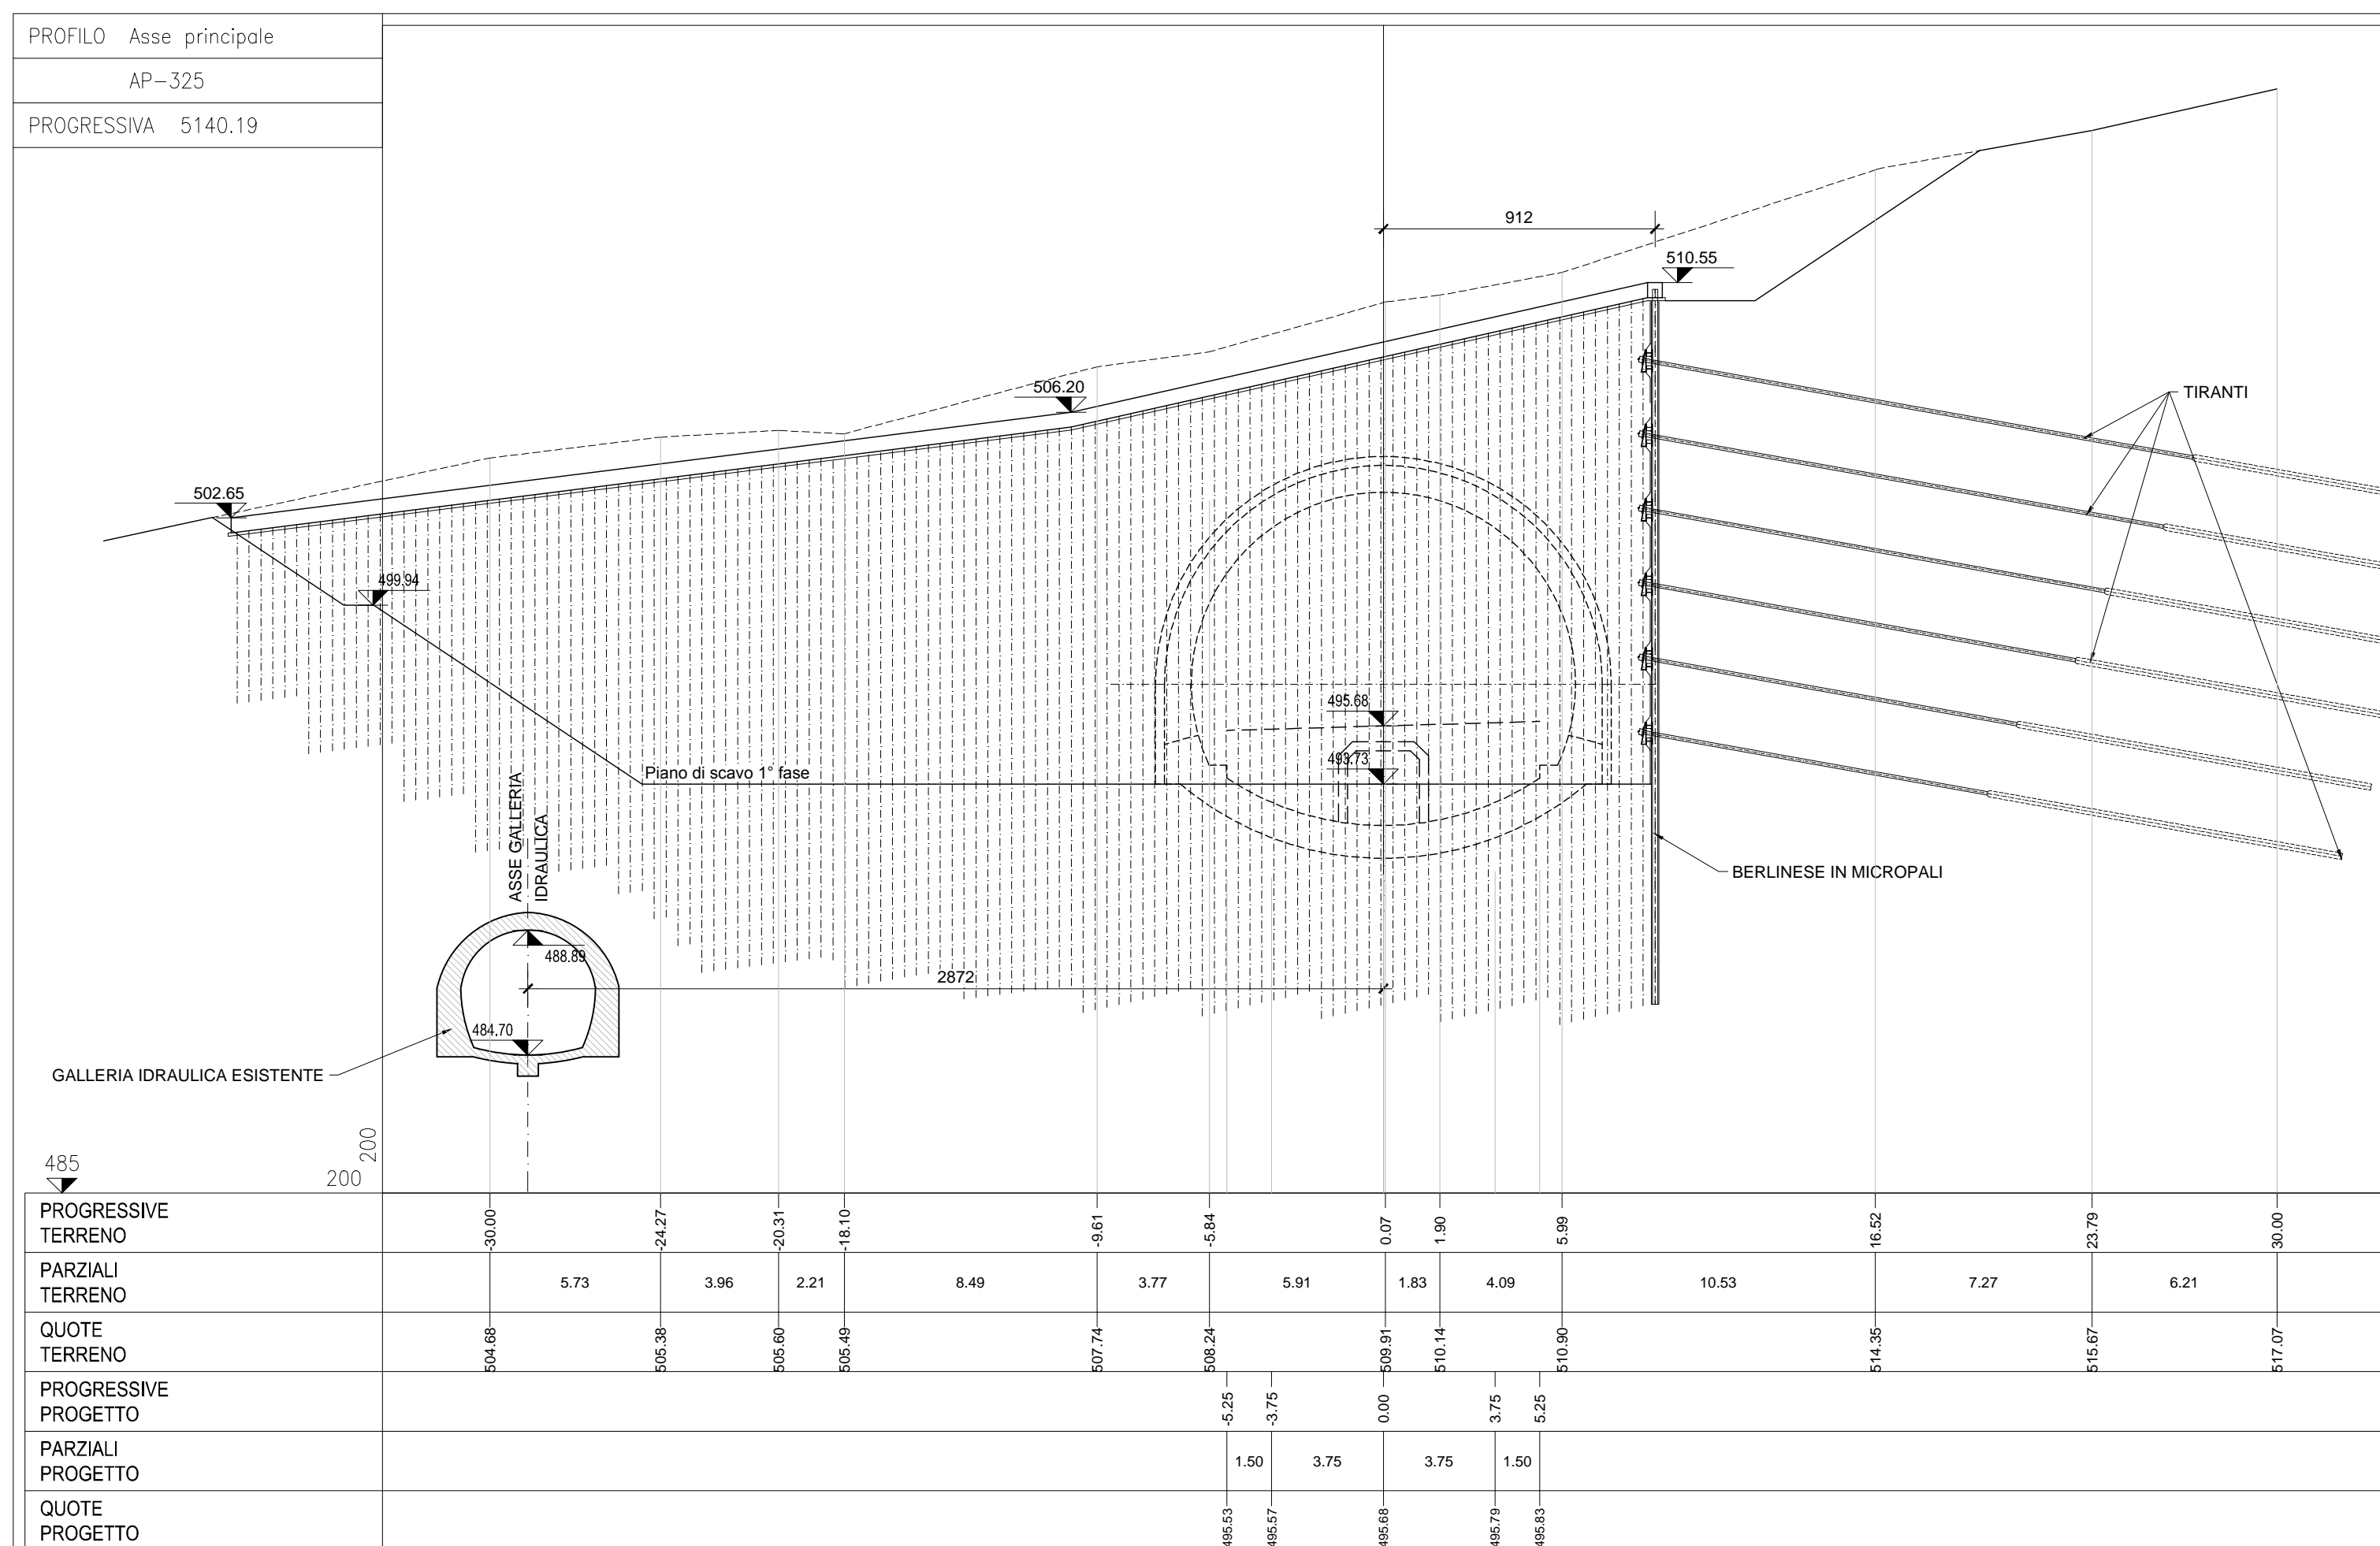

ANAS S.p.A.
Direzione Progettazione e Realizzazione Lavori

S.S. 38 - LOTTO 4: VARIANTE DI TIRANO DALLO SVINCOLO DI STAZZONA (COMPRESO) ALLO SVINCOLO DI LORETO (CON COLLEGAMENTO ALLA DOGANA DI POSCHIAVO)

S.S. 38 - LOTTO 4: NODO DI TIRANO - TRATTA "A" (SVINCOLO DI BIANZONE - SVINCOLO LA GANDA) E TRATTA "B" (SVINCOLO LA GANDA - CAMPONE IN TIRANO)

PROGETTO ESECUTIVO

STUDIO CORONA Ing. Renato Vaira Cofa del Reg. di Torino e Provincia P. 00030	UNING Cofa del Reg. di Torino e Provincia P. 00030 Prof. Ing. Matteo Ranieri	SETAC Trasporti Ambiente Contratti Prof. Ing. Luigi Montorsi Cofa del Reg. di Bari e provincia P. 00030	ARKE INGEGNERIA S.R.L. Ing. Giocchino Angerano Cofa del Reg. di Bari e provincia P. 00030	DOTT. GEOL. DANILLO GALLO Dott. Geol. Danilo Gallo Cofa del Reg. di Bari e provincia P. 00030
VISTO: IL RESPONSABILE DEL PROCEDIMENTO Dott. Ing. Giancarlo LUONGO	RESPONSABILE DELL'INTEGRAZIONE DELLE PRESTAZIONI SPECIALISTICHE Ing. Valerio BAJETTI	GEOLOGO Dott. Giancarlo ALBERTINI	IL COORDINATORE DELLA SICUREZZA IN FASE DI PROGETTAZIONE Ing. Gaetano RANIERI	

HD11

H - PROGETTO STRUTTURALE OPERE PRINCIPALI
HD - GN02 GALLERIA IL DOSSO: IMBOCCO LATO SONDRIO
FASE COSTRUTTIVA SEZIONI TRASVERSALI DI SCAVO TAV 2 DI 3

CODICE PROGETTO	NOME FILE	REVISIONE	SCALA:
PROGETTO M1324 E	HD11_P01GN02STRSZ03_A.dwg	A	1:200
LIV. PROG. N. PROG.	CODICE ELAB.		
1801	P01GN02STRSZ03		

C				
B				
A	EMISSIONE	FEBBRAIO 2019	ING. GIANFRANCO SODERO	ING. FABRIZIO BAJETTI
REV.	DESCRIZIONE	DATA	REDATTO	VERIFICATO
				ING. VALERIO BAJETTI
				APPROVATO