


PLANIMETRIA DI PROGETTO  
SCALA 1:200

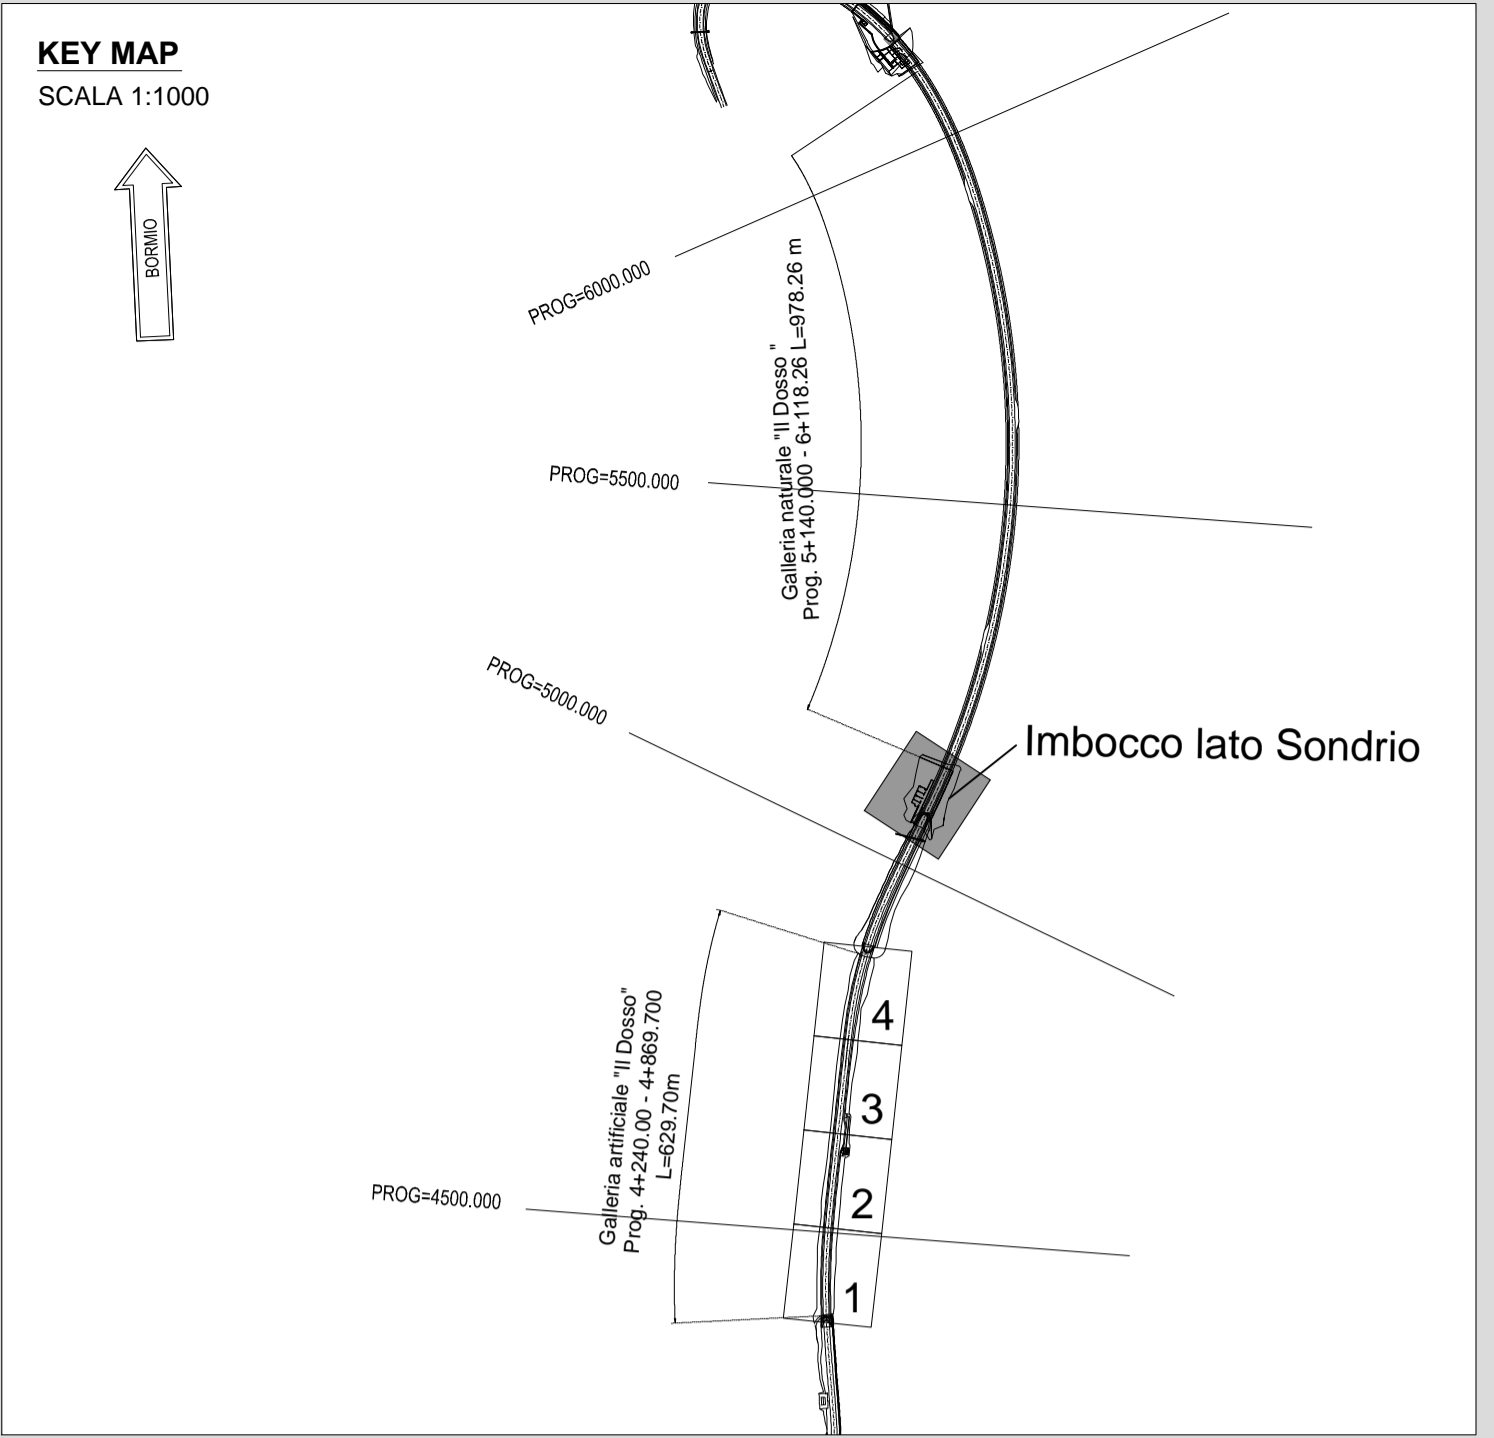

RICHIAMI AD ALTRI ELABORATI  
PER LA DEFINIZIONE DELLE CARATTERISTICHE DEI MATERIALI **HD45 - P01GN02STRDI02**

**ANAS S.p.A.**  
Direzione Progettazione e Realizzazione Lavori

S.S. 38 - LOTTO 4: VARIANTE DI TIRANO DALLO SVINCOLO DI STAZZONA (COMPRESO) ALLO SVINCOLO DI LORETO (CON COLLEGAMENTO ALLA DOGANA DI POSCHIAVO)  
**S.S. 38 - LOTTO 4: NODO DI TIRANO - TRATTA "A" (SVINCOLO DI BIANZONE - SVINCOLO LA GANDA) E TRATTA "B" (SVINCOLO LA GANDA - CAMPONE IN TIRANO)**

**PROGETTO ESECUTIVO**

<b>STUDIO CORONA</b> Ing. Renato Vaira Coordinatore P. 011/01	<b>UNING</b> Coordinatore Ing. Matteo Ranieri Coordinatore P. 011/01	<b>SETAC</b> Trasporti Ambiente Costruzioni Prof. Ing. Luigi Montorsi Coordinatore P. 011/01	<b>ARKE</b> INGEGNERIA S.R.L. Ing. Giacchino Argerano Coordinatore P. 011/01	<b>ECOPLAN</b> Arch. Nicoletta Fratini Coordinatore P. 011/01	<b>GE</b> GGI Engineering & Costruzioni S.r.l. Ing. Gabriele Invernizzi Coordinatore P. 011/01
<b>RESPONSABILE DEL PROCEDIMENTO</b> Dott. Ing. Giancarlo LUONGO	<b>RESPONSABILE DELL'INTEGRAZIONE DELLE PRESTAZIONI SPECIALISTICHE</b> Ing. Valerio BAIETTI	<b>GEOLOGO</b> Dott. Geol. Giancarlo LUONGO	<b>IL COORDINATORE DELLA SICUREZZA IN FASE DI PROGETTAZIONE</b> Dott. Geol. Danilo GALLO		

**HD21 H - PROGETTO STRUTTURALE OPERE PRINCIPALI**  
**HD - GN02 GALLERIA IL DOSSO: IMBOCCO LATO SONDRIO**  
**FASE FINALE PLANIMETRIA DI PROGETTO**

CODICE PROGETTO	NOME FILE	REVISIONE	SCALA:
PROGETTO	HD21_P01GN02STRPP03_A.dwg		
LIV. PROG.	N. PROG.		
<b>M1324</b>	<b>E 1801</b>		
CODICE ELAB.	P01GN02STRPP03	A	1:200
C			
B			
A	EMISSIONE	FEBBRAIO 2019	ING. GIANFRANCO SODERCO
REV.	DESCRIZIONE	DATA	REDDATTO
			ING. FABRIZIO BAIETTI
			ING. VALERIO BAIETTI
			ING. GAIETANO RANIERI