


N.B. LA QUOTA DELL'ESTRADOSSO DELLA GALLERIA IDRAULICA DEVE ESSERE VERIFICATA IN CORSO D'OPERA

RICHIAMI AD ALTRI ELABORATI

PER LA DEFINIZIONE DELLE CARATTERISTICHE DEI MATERIALI

HD45 - P01GN02STRDI02

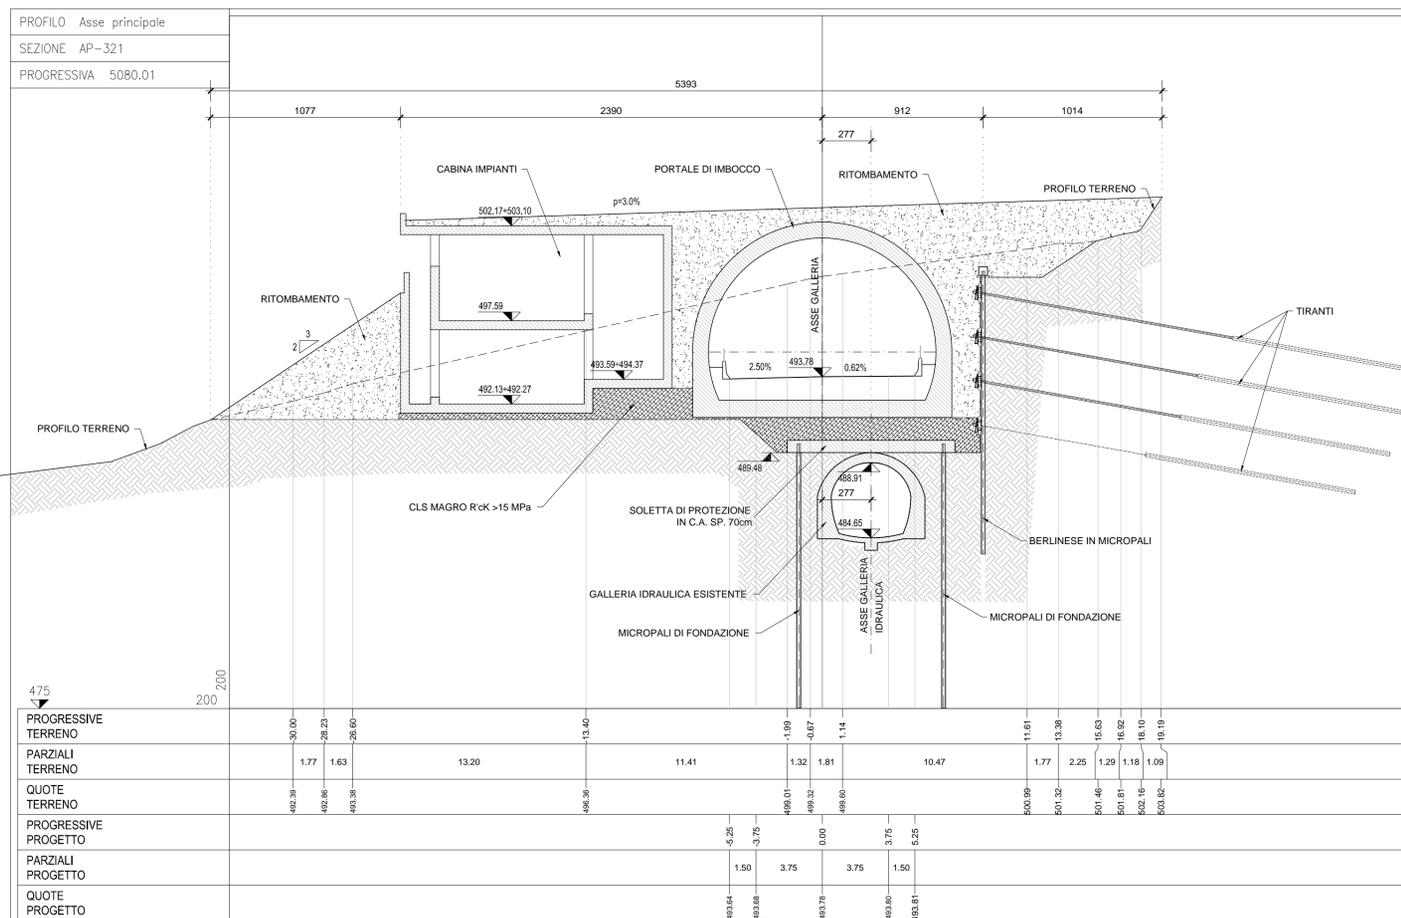

ANAS S.p.A.
Direzione Progettazione e Realizzazione Lavori

S.S. 38 - LOTTO 4: VARIANTE DI TIRANO DALLO SVINCOLO DI STAZZONA (COMPRESO) ALLO SVINCOLO DI LORETO (CON COLLEGAMENTO ALLA DOGANA DI POSCHIAVO)

S.S. 38 - LOTTO 4: NODO DI TIRANO - TRATTA "A" (SVINCOLO DI BIANZONE - SVINCOLO LA GANDA) E TRATTA "B" (SVINCOLO LA GANDA - CAMPONE IN TIRANO)

PROGETTO ESECUTIVO

STUDIO CORONA Ing. Renato Vaira Cof. Ing. Esp. di Tavola e Provenza P. 493/30	UNING Cof. Ing. Esp. di Tavola e Provenza P. 493/30	SETAC S.p.A. Servizi e Ingegneria Trasporti Ambiente Costruzioni Prof. Ing. Luigi Montorsi Cof. Ing. Esp. di Tavola e Provenza P. 493/30	ARKE INGEGNERIA S.p.A. Via S. Maria Maddalena, 115 00187 Roma Ing. Giacomino Angerano Cof. Ing. Esp. di Tavola e Provenza P. 493/30	ING. RENATO DEL PRETE Cof. Ing. Esp. di Tavola e Provenza P. 493/30	ECOPLAN Arch. Nicoletta Frattini Cof. Ing. Esp. di Tavola e Provenza P. 493/30	ING. VALERIO BAIJETTI Cof. Ing. Esp. di Tavola e Provenza P. 493/30	ING. GABRIELE INCONCHI Cof. Ing. Esp. di Tavola e Provenza P. 493/30
--	---	--	---	---	---	---	--

VISTO IL RESPONSABILE DEL PROCEDIMENTO Ing. Giancarlo LUONGO	RESPONSABILE DELL'INTEGRAZIONE DELLE PRESTAZIONI SPECIALISTICHE Ing. Valerio BAIJETTI	GEOLOGO Dott. Geol. Giuseppe SALVATI P. 115	IL COORDINATORE DELLA SICUREZZA IN FASE DI PROGETTAZIONE Dott. Geol. Danilo GALLO
---	--	---	--

HD23

H - PROGETTO STRUTTURALE OPERE PRINCIPALI
HD - GN02 GALLERIA IL DOSSO: IMBOCCO LATO SONDRIO
FASE FINALE SEZIONI TRASVERSALI TAV 1 DI 3

CODICE PROGETTO	NOME FILE	REVISIONE	SCALA:
PROGETTO	HD23_P01GN02STRSZ04_A.dwg		
LIV. PROG.	N. PROG.		
M1324	E 1801		
CODICE ELAB.	P01GN02STRSZ04	A	1:200

C					
B					
A	EMISSIONE	FEBBRAIO 2019	ING. GIANFRANCO SODERCO	ING. FABRIZIO BAIJETTI	ING. VALERIO BAIJETTI
REV.	DESCRIZIONE	DATA	REDATTO	VERIFICATO	APPROVATO