




SEZIONE C-C
SCALA 1:50

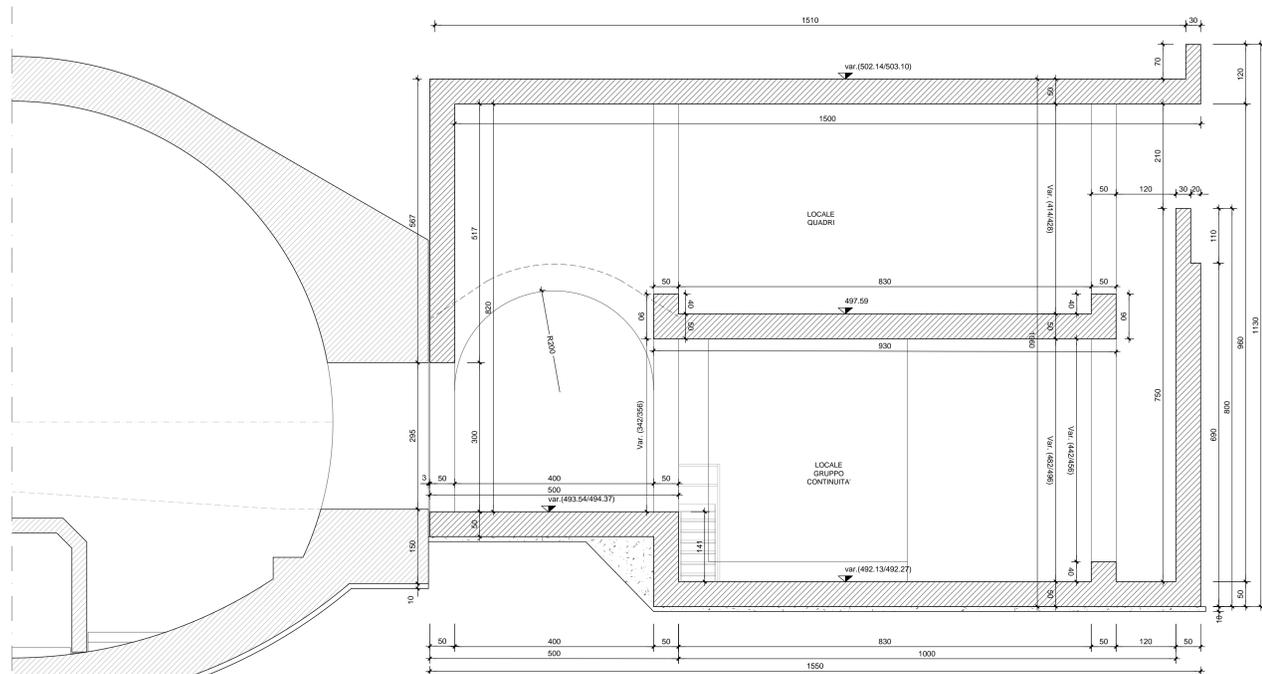

SEZIONE D-D
SCALA 1:50

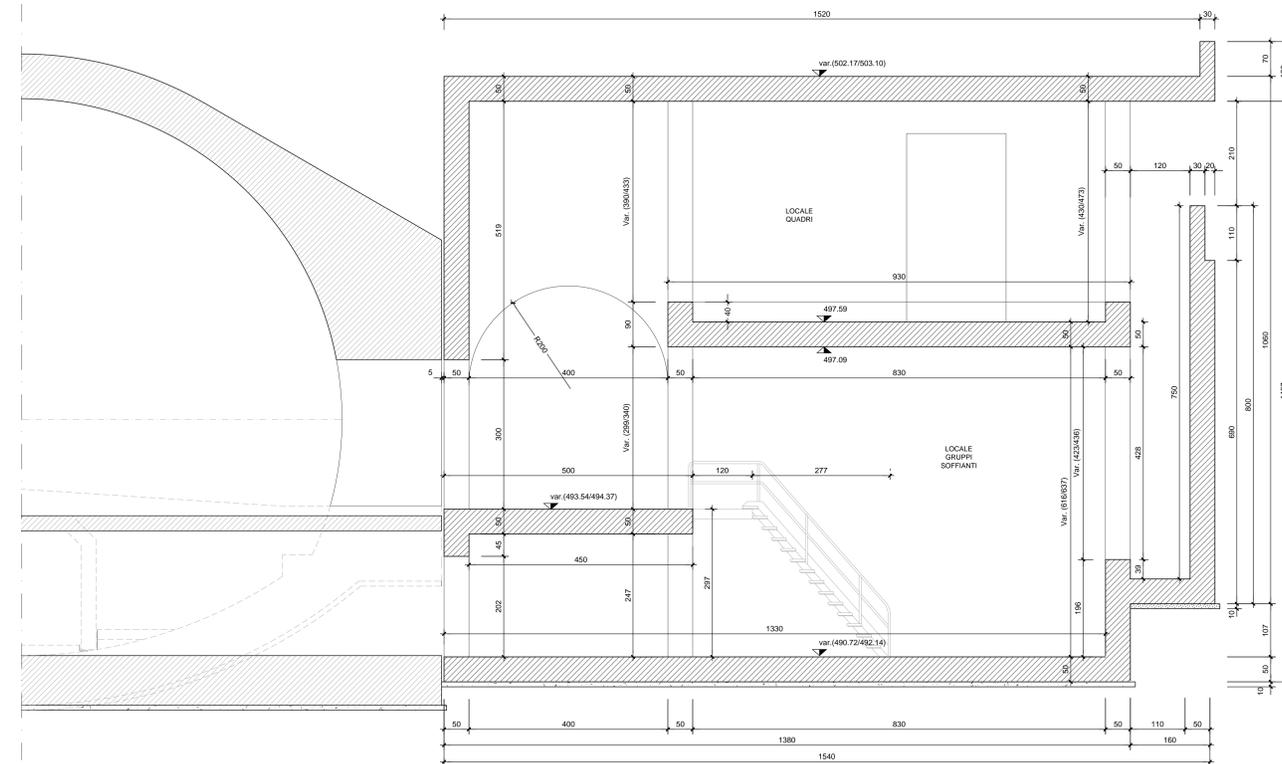

SEZIONE E-E
SCALA 1:50

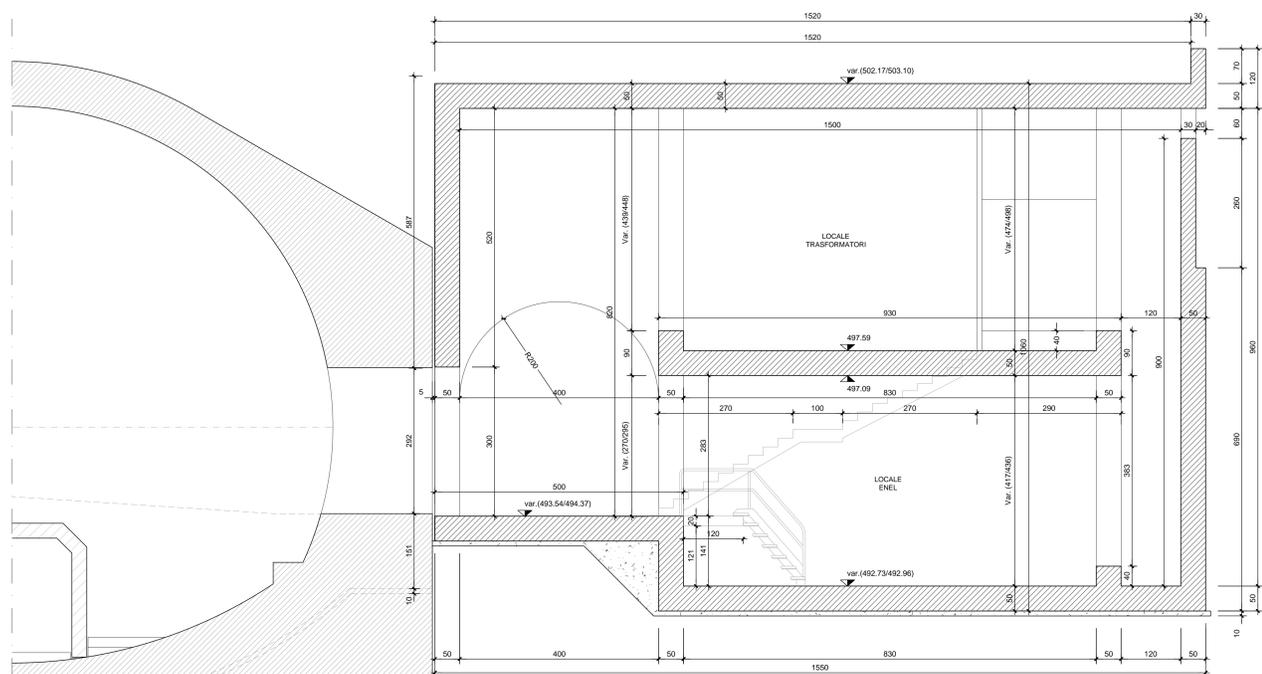

RICHIAMI AD ALTRI ELABORATI
PER LA DEFINIZIONE DELLE CARATTERISTICHE DEI MATERIALI HD45 - P01GN02STRD102

ANAS S.p.A.
Direzione Progettazione e Realizzazione Lavori

S.S. 38 - LOTTO 4: VARIANTE DI TIRANO DALLO SVINCOLO DI STAZIONA (COMPRESO) ALLO SVINCOLO DI LORETO (CON COLLEGAMENTO ALLA DOGANA DI POSCHIAVO)
S.S. 38 - LOTTO 4: NODO DI TIRANO - TRATTA "A" (SVINCOLO DI BIANZONE - SVINCOLO LA GANDA) E TRATTA "B" (SVINCOLO LA GANDA - CAMPONE IN TIRANO)

PROGETTO ESECUTIVO

| | | | |
|---|---|--|---|
| STUDIO CORONA Ing. Stefano Viani | UNING Ing. Roberto Di Paolo | SETAC Prof. Ing. Luigi Marzulli | ARKE Dott. Geol. Paolo Gallo |
| ING. RENATO DEL PRETE Ing. Renato Del Prete | ECOPLAN Arch. Massimo Pizzani | GA&M Prof. Ing. Luigi Marzulli | ING. GIANLUIGI BAIETTI Ing. Gianluigi Baietti |

VISTO IL RESPONSABILE DEL PROCEDIMENTO
 RESPONSABILE DELL'INTEGRAZIONE DELLE PRESTAZIONI SPECIFICHE
 GEOLOGO
 IL COORDINATORE DELLA SICUREZZA IN FASE DI PROGETTAZIONE

HD39
H - PROGETTO STRUTTURALE OPERE PRINCIPALI
 HD - GN02 GALLERIA IL DOSSO: IMBOCCO LATO SONDRIO
 CABINE IMPIANTI - CARPENTERIA - SEZIONE 2 DI 2

| | | | |
|----------------------------|-----------------------------|---------------|-------------------------|
| CODICE PROGETTO | NOME FILE | REVISIONE | SCALA |
| PROGETTO: M1324 | HD39_P01GN02STRCP11_A.dwg | A | 1:50 |
| LAV. PROG. N. PROG. E 1801 | CODICE ELAB. P01GN02STRCP11 | | |
| C | | | |
| B | | | |
| A | EMISSIONE | FEBBRAIO 2015 | ING. GIANFRANCO SOGGERO |
| REV. | DESCRIZIONE | DATA | REDDATTO |
| | | | ING. FABRIZIO BAIETTI |
| | | | ING. VALERIO BAIETTI |
| | | | APPROVATO |