




SEZIONE TIPO CENTINA DIMA D'IMBOCCO
(Quote in millimetri)
SCALA 1:10

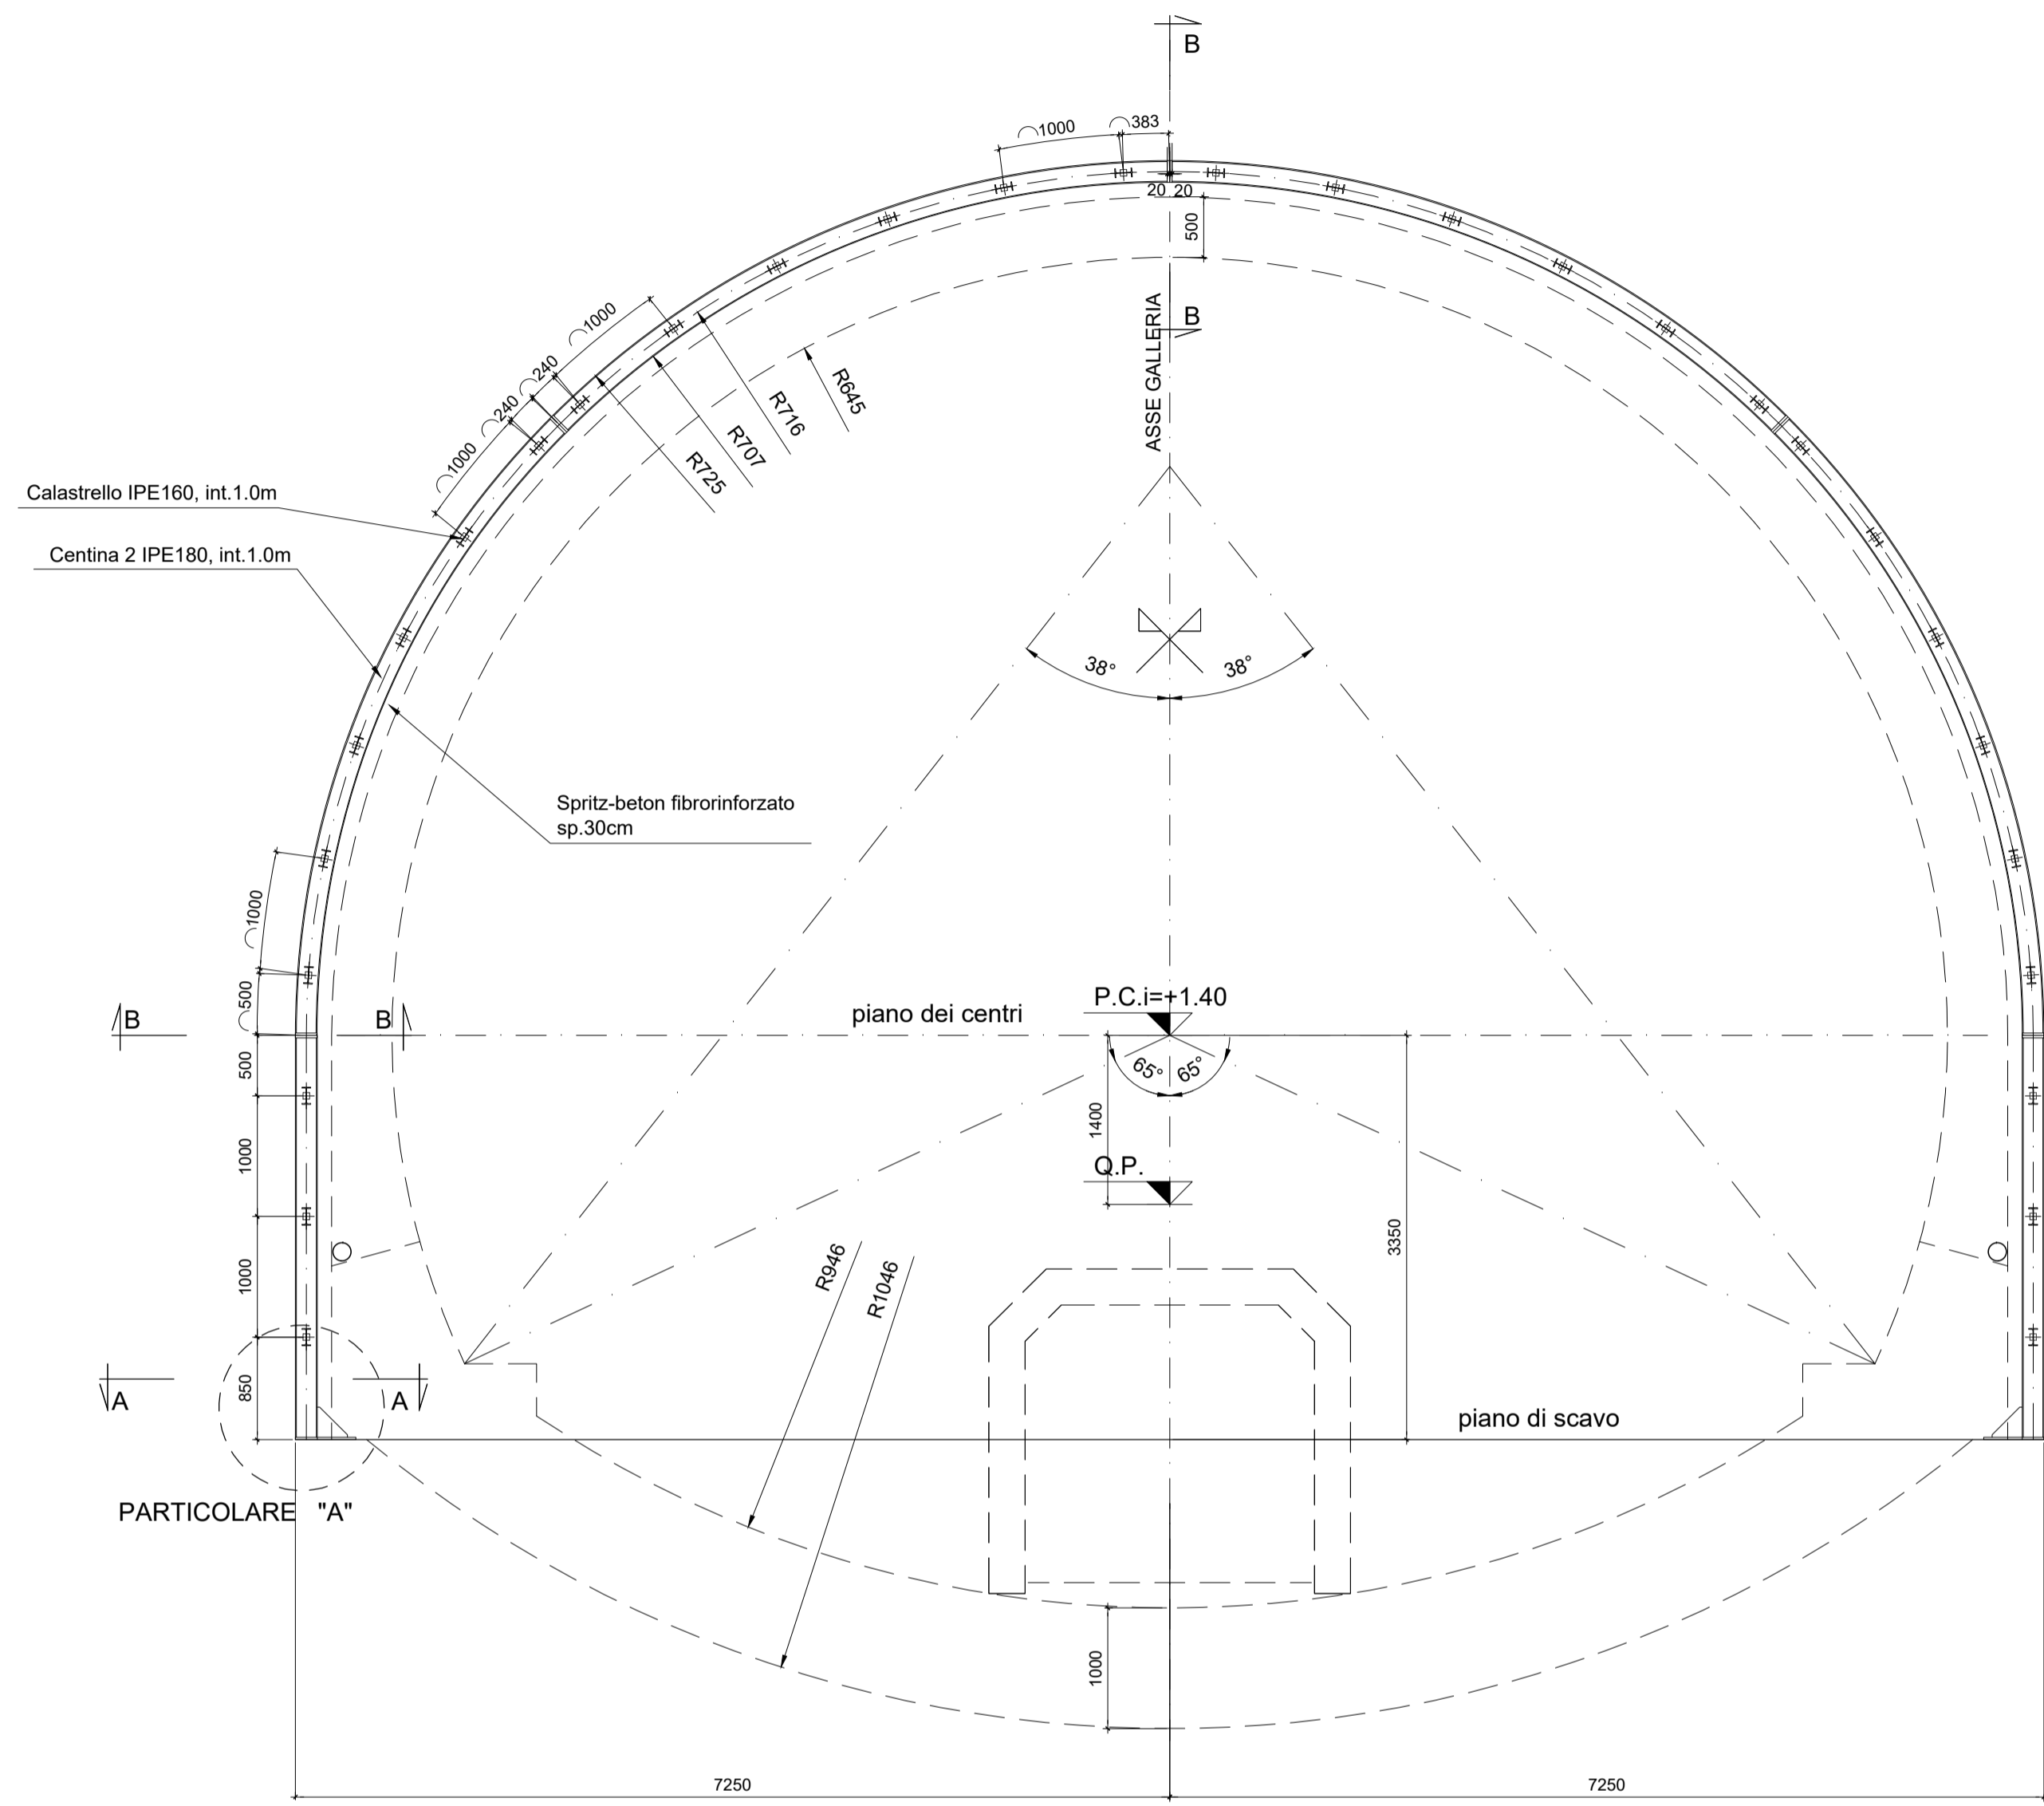


PARTICOLARE "A"
(Quote in millimetri)
SCALA 1:10

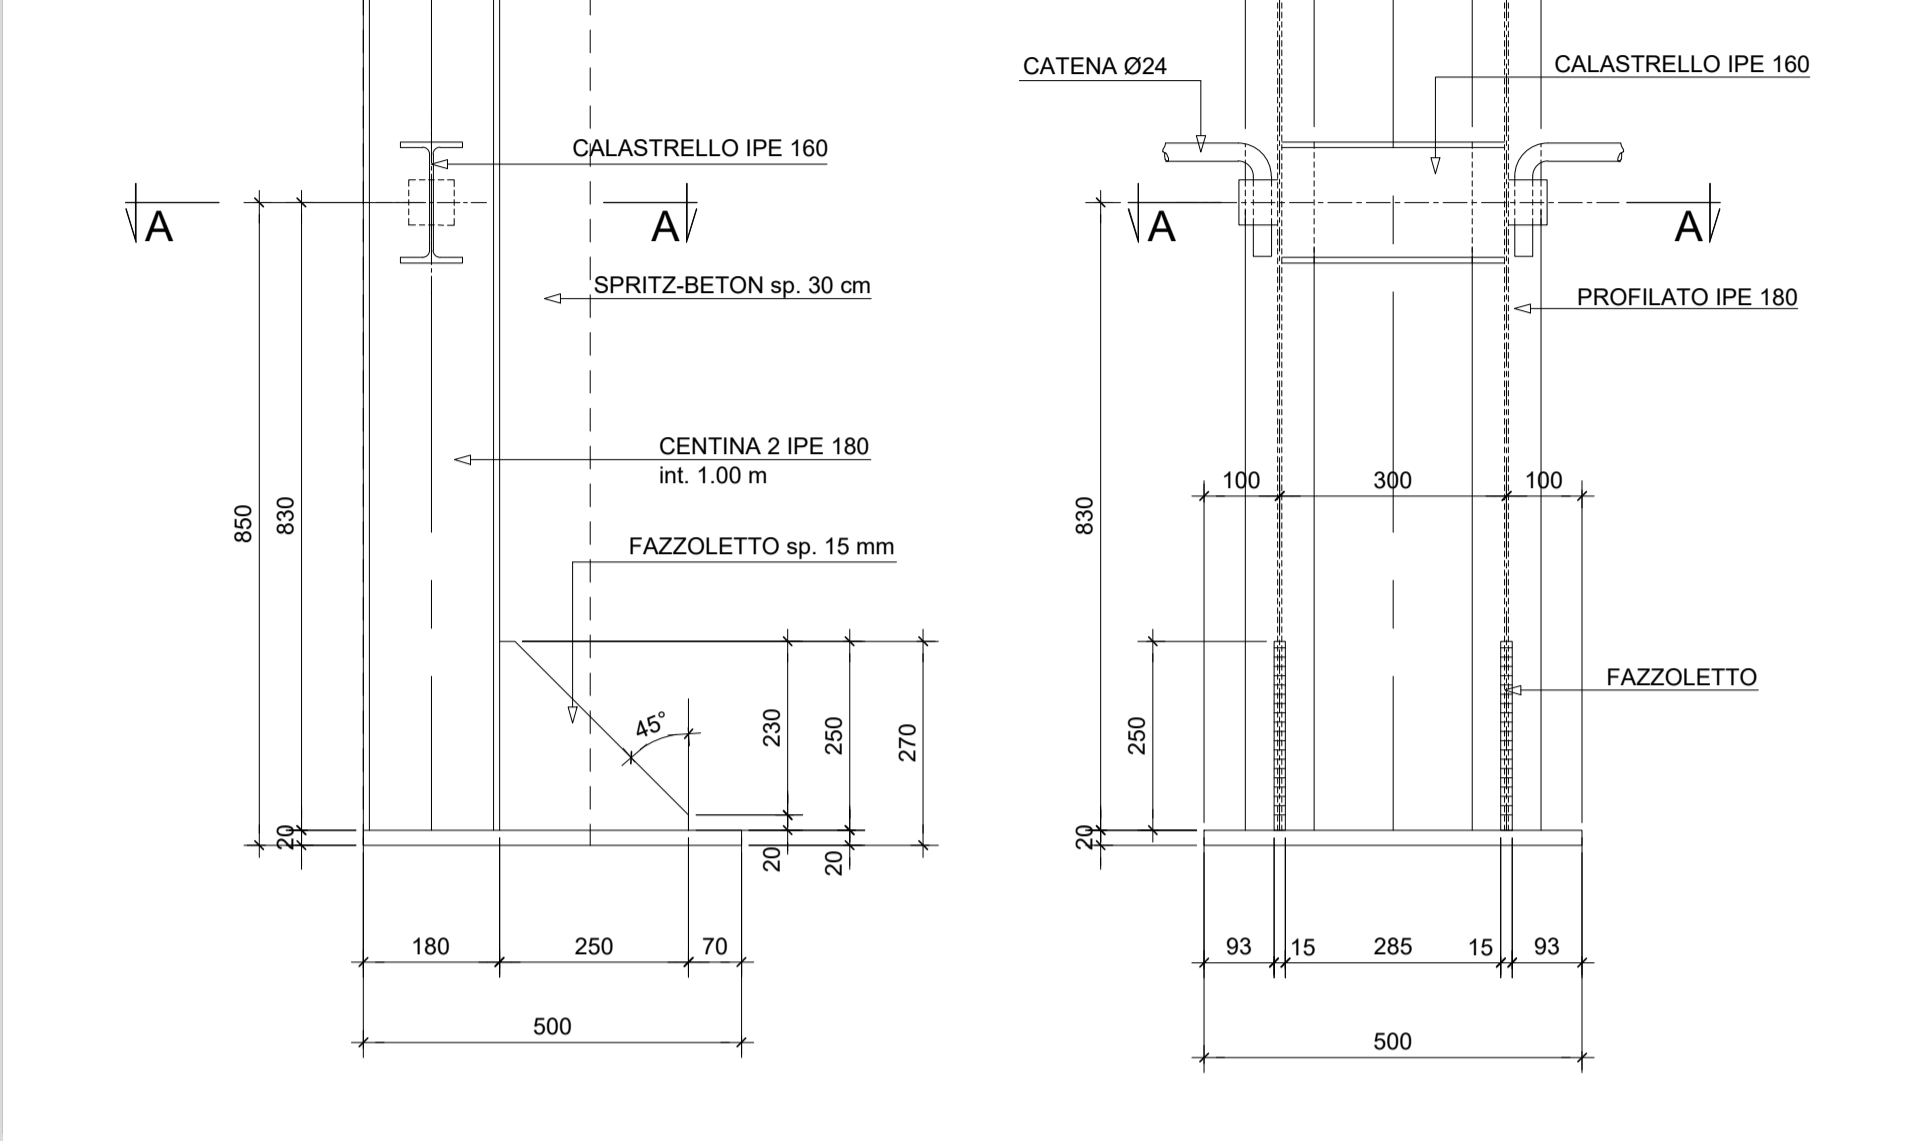


PARTICOLARE CENTINA
(Quote in millimetri)
SCALA 1:10

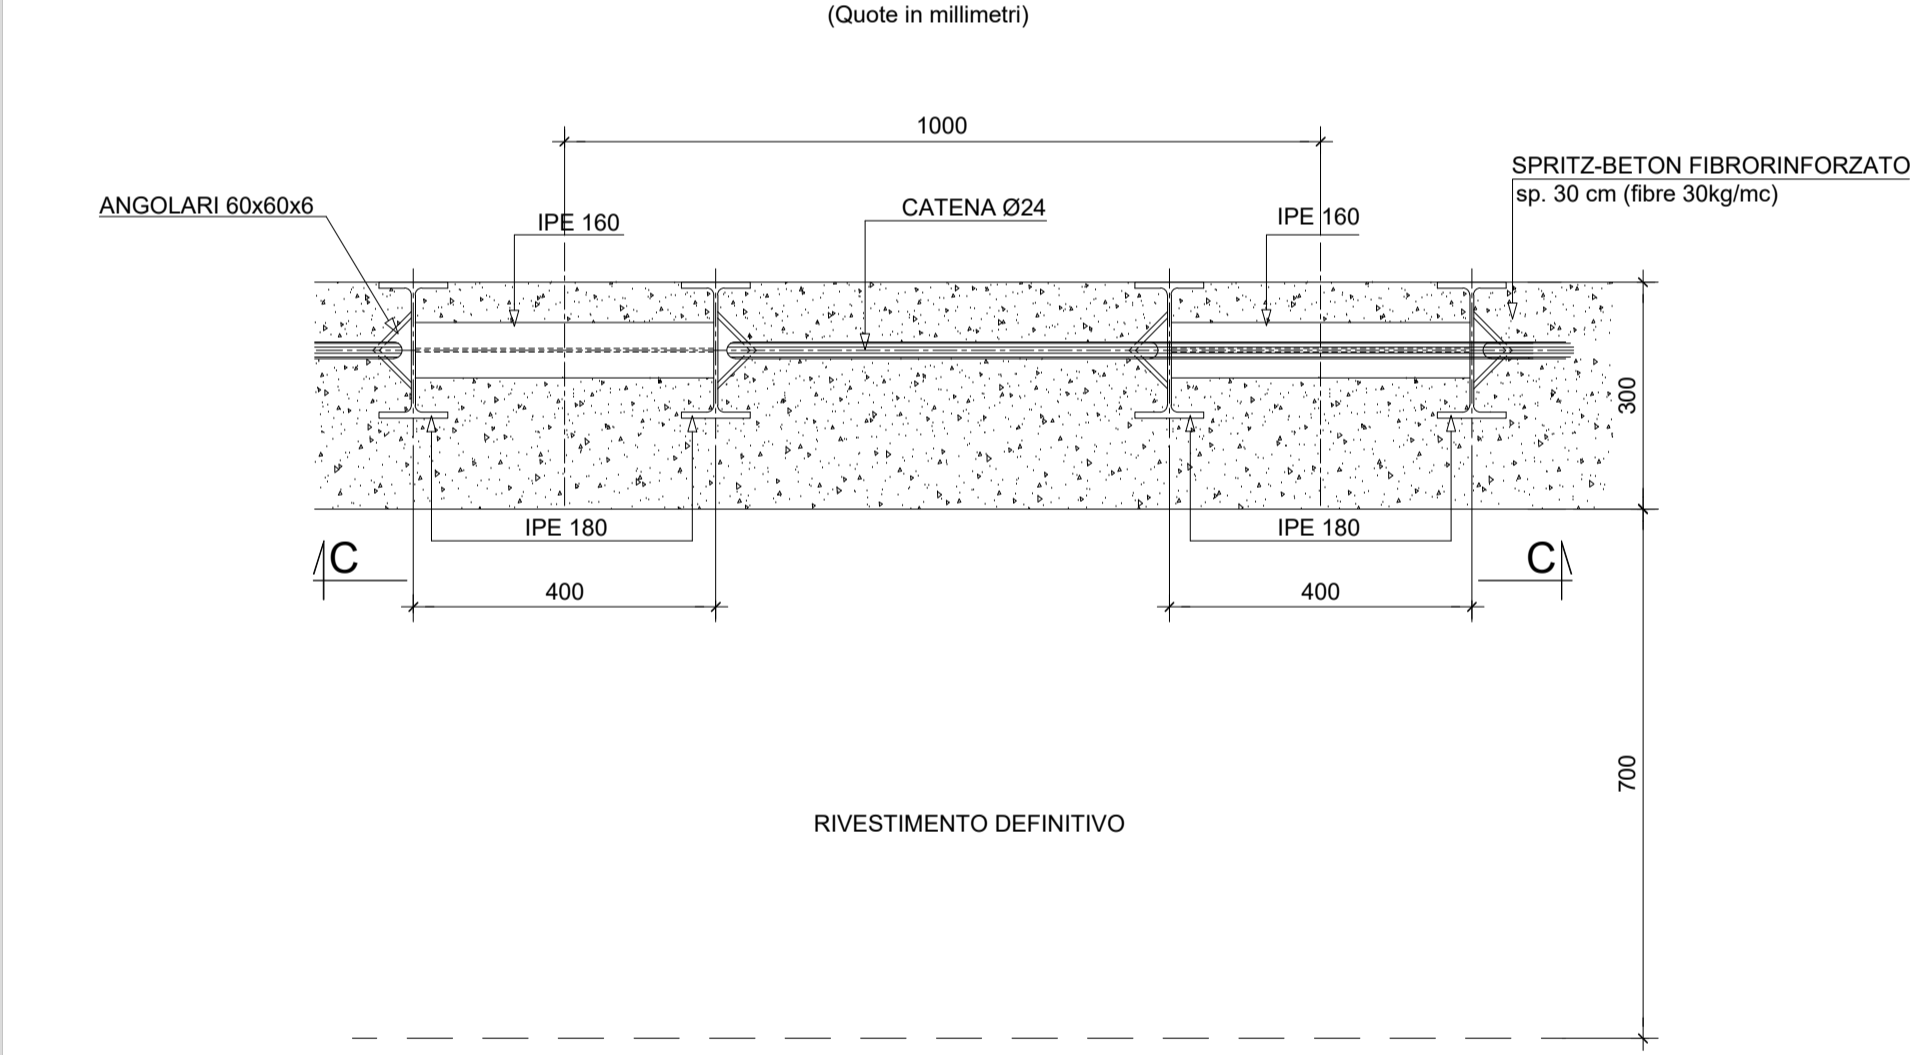


SEZIONE A-A
(Quote in millimetri)
SCALA 1:10

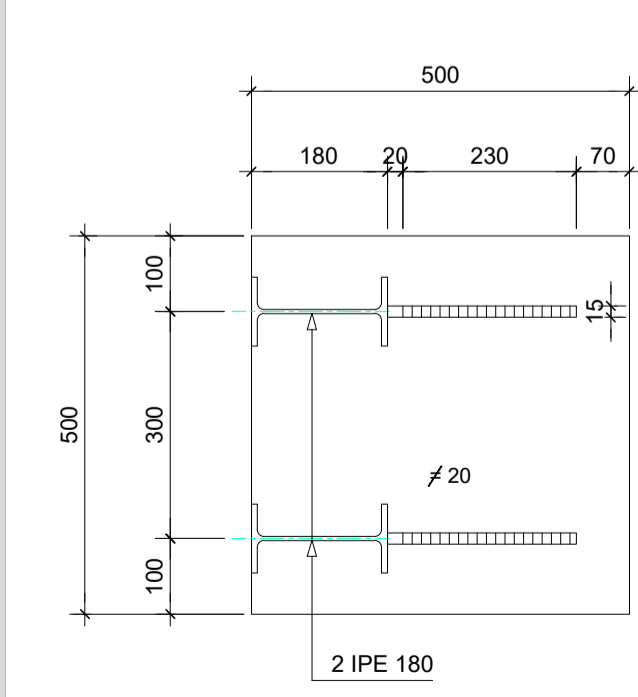

SEZIONE B-B
(Quote in millimetri)
SCALA 1:10

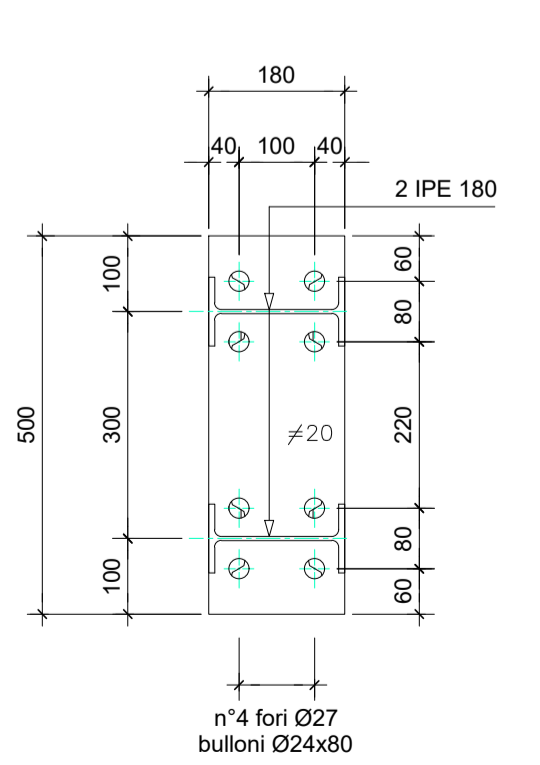

SEZIONE C-C
(Quote in millimetri)
SCALA 1:10

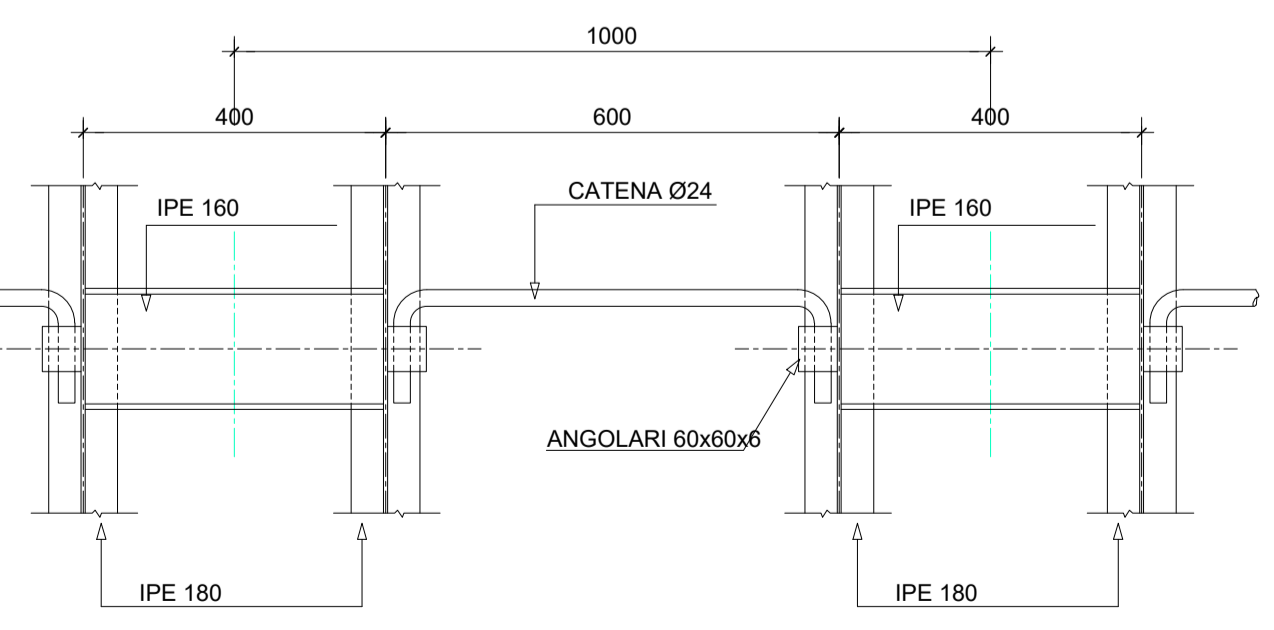

RICHIAMI AD ALTRI ELABORATI

PER LA DEFINIZIONE DELLE CARATTERISTICHE DEI MATERIALI **HE45 - P01GN03STRDI03**



S.S. 38 - LOTTO 4: VARIANTE DI TIRANO DALLO SVINCOLO DI STAZZONA (COMPRESO) ALLO SVINCOLO DI LORETO (CON COLLEGAMENTO ALLA DOGANA DI POSCHIAVO)

S.S. 38 - LOTTO 4: NODO DI TIRANO - TRATTA "A" (SVINCOLO DI BIANZONE - SVINCOLO LA GANDA) E TRATTA "B" (SVINCOLO LA GANDA - CAMPONE IN TIRANO), AI SENSI DEL PROTOCOLLO D'INTESA DEL 05/11/2007

PROGETTO ESECUTIVO

STUDIO CORONA Ing. Renato Vaira Cof. Ing. 2/10/1978 Tovena e Pinerolo P. 01101	UNING CONSOB Ing. Valerio Bajetti Cof. Ing. 2/10/1978 P. A. 02011	SETAC srl Società di Ingegneria, Trasporti Ambiente Costruzioni Prof. Ing. Luigi Monterisi Cof. Ing. 2/10/1978 Bari e provincia P. A. 027	ARKE ARCECAPIENA s.r.l. Ing. Giacomino Angerano Cof. Ing. 2/10/1978 Bari e provincia P. A. 020	ING. REMATO DEL PRETE ECOPLAN AAI Engineering & Consulting S.r.l.	ING. GABRIELE INCONCHI Cof. Ing. 2/10/1978 Bari e provincia P. A. 020
DOTT. ING. GIANCARLO LUONGO	RESPONSABILE DELL'INTEGRAZIONE DELLE PRESTAZIONI SPECIALISTICHE Ing. Valerio BAJETTI	GEOLOGO Dott. Geol. Gaetano DANILLO GALLO	IL COORDINATORE DELLA SICUREZZA IN FASE DI PROGETTAZIONE Dott. Geol. DANILLO GALLO		

HE17

OPERE D'ARTE MAGGIORI - GALLERIE NATURALI
HE - GN03 - GALLERIA IL DOSSO: IMBOCCO LATO BORMIO
Dima d'imbocco: Centina

CODICE PROGETTO HE17_P01GN03STRCP02_A.dwg	NOME FILE	REVISIONE	SCALA : varie
PROGETTO M1324	LIV. PROG. E	N. PROG. 1801	CODICE ELAB. P01GN03STRCP02
REV.	DESCRIZIONE	DATA	REDDATTO ING. G. SODERO
C			VERIFICATO PROF. ING. VITTORIO RANIERI
B			APPROVATO ING. VALERIO BAJETTI
A	EMISSIONE	FEBBRAIO 2019	