
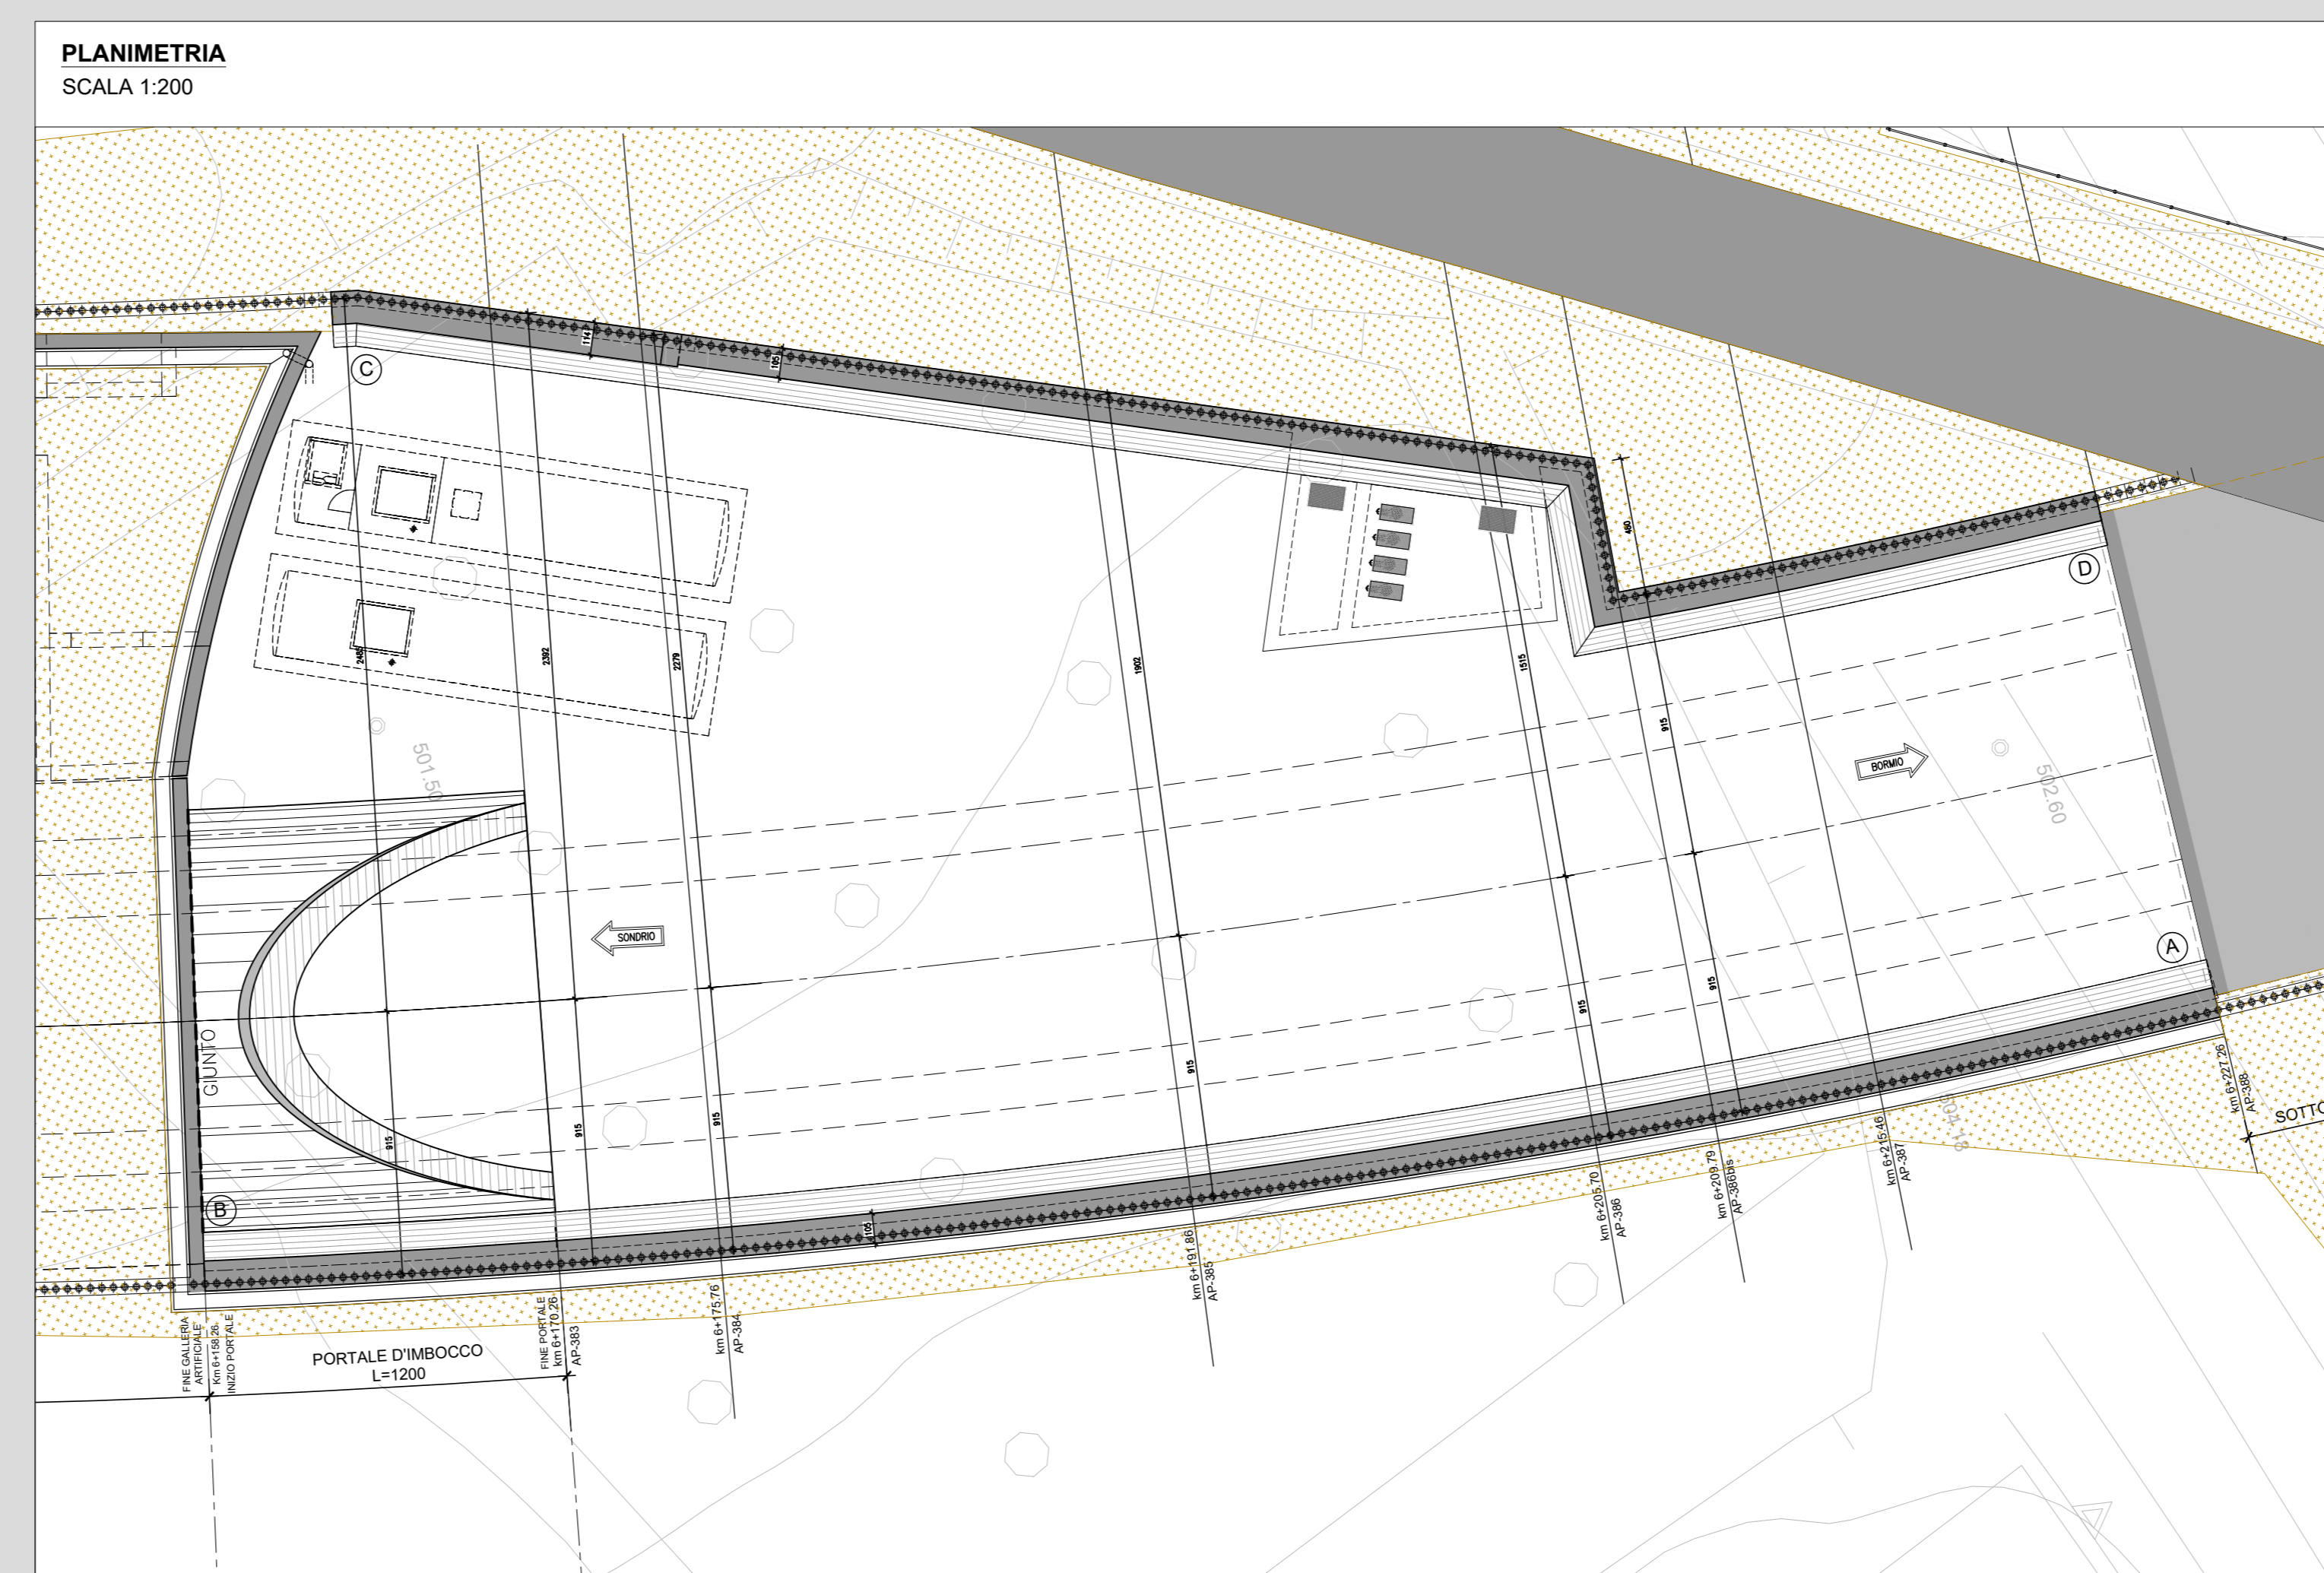
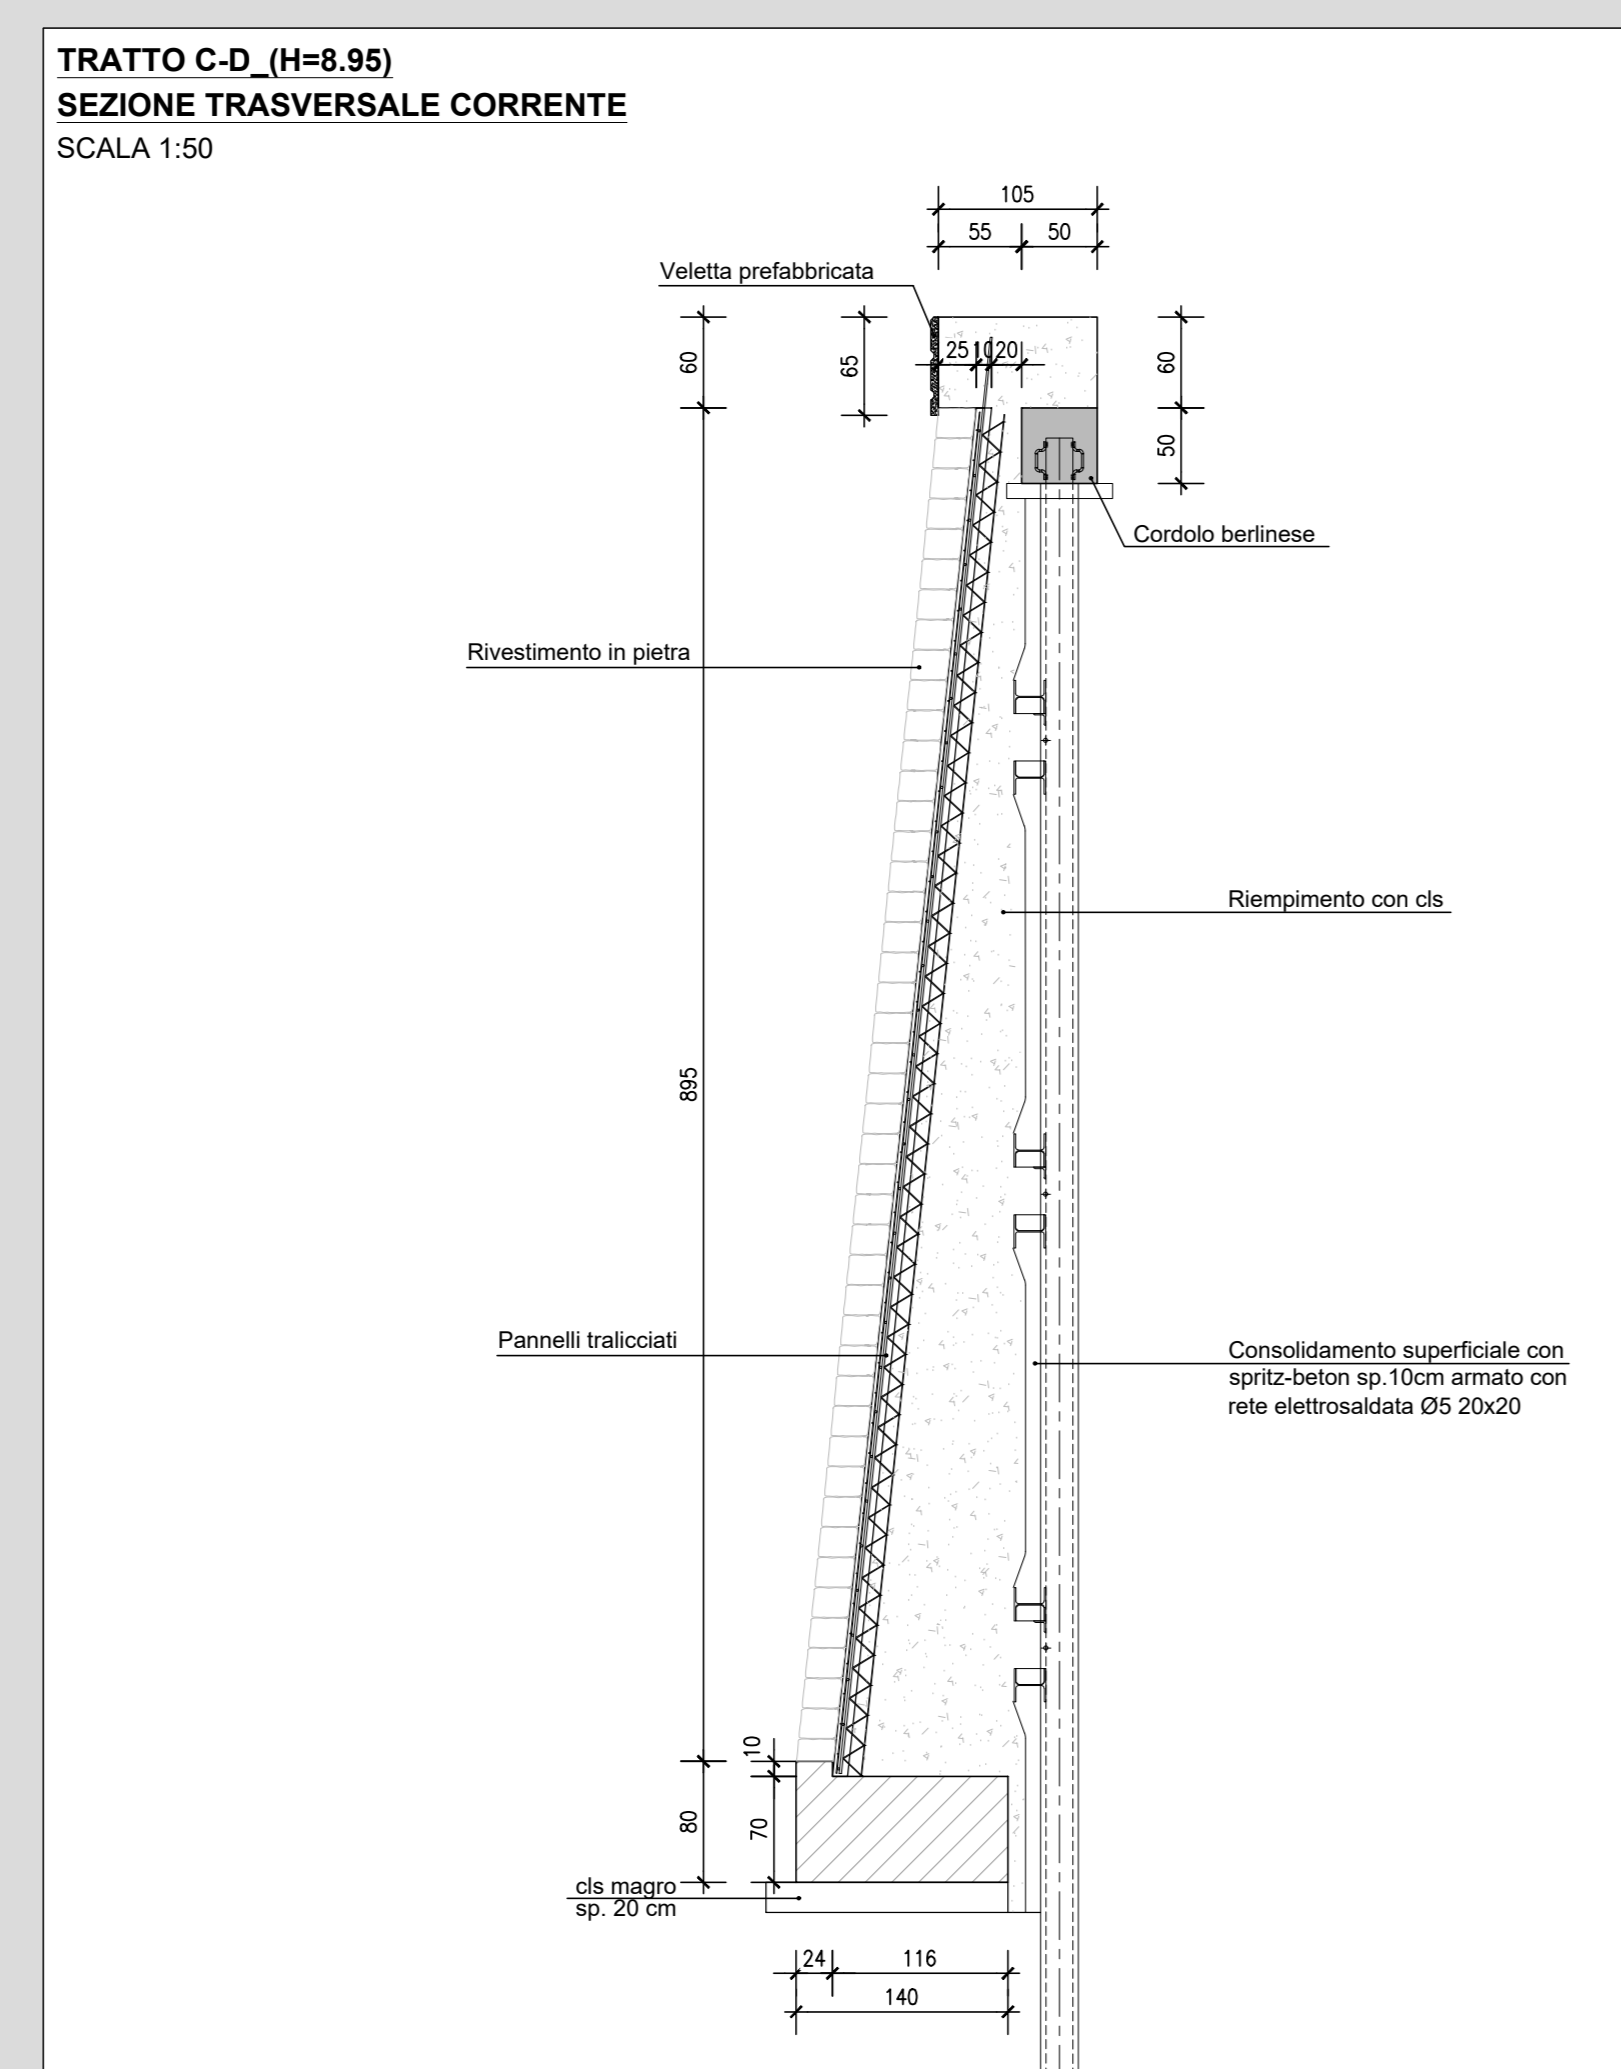


**TABELLA FERRI CORDOLO DI TESTA E CORDOLO FONDAZIONE TRATTO C-D**

POS.	Num.	Ø [mm]	Lunghezza [cm]	TOTALE [m]	PESO [kg]
1a	288	16	280	806.40	1272.77
1b	288	16	160	460.80	727.30
1c	144	12	93	133.92	118.90
2	288	12	163	469.44	416.78
3	432	12	93	401.76	356.69
4a	28	16	725	203.00	320.40
4b	28	16	1200	336.00	530.32
4c	14	16	800	112.00	176.77
4d	14	16	1200	168.00	265.16
4e	14	16	940	131.60	207.71
5a	16	12	635	101.60	90.20
5b	16	12	1200	192.00	170.46
5c	8	12	710	56.80	50.43
5d	8	12	1200	96.00	85.23
5e	8	12	815	65.20	57.89
6a	4	12	680	27.20	24.15
6b	4	12	1200	48.00	42.62
6c	2	12	800	16.00	14.21
6d	2	12	1200	24.00	21.31
6e	2	12	860	17.20	15.27
7a	331	16	230	761.30	1201.59
7b	331	16	130	430.30	679.16
8	166	12	133	220.78	196.01
9	331	16	240	794.40	1253.83
10	498	12	83	413.34	386.97
11a	10	16	1200	120.00	189.40
11b	10	16	275	27.50	43.40
11c	10	16	240	24.00	37.88
11d	20	16	1200	240.00	378.80
11e	10	16	1200	120.00	189.40
11f	10	16	668	66.80	105.43
11g	10	16	1200	120.00	189.40
11h	10	16	1200	120.00	189.40
12a	2	12	1200	24.00	21.31
12b	2	12	145	2.90	2.57
12c	4	12	1200	48.00	42.62
12d	2	12	1200	24.00	21.31
12e	2	12	618	12.36	10.97
12f	2	12	1200	24.00	21.31
12g	2	12	725	14.50	12.87
Totale Kg =					10118.18

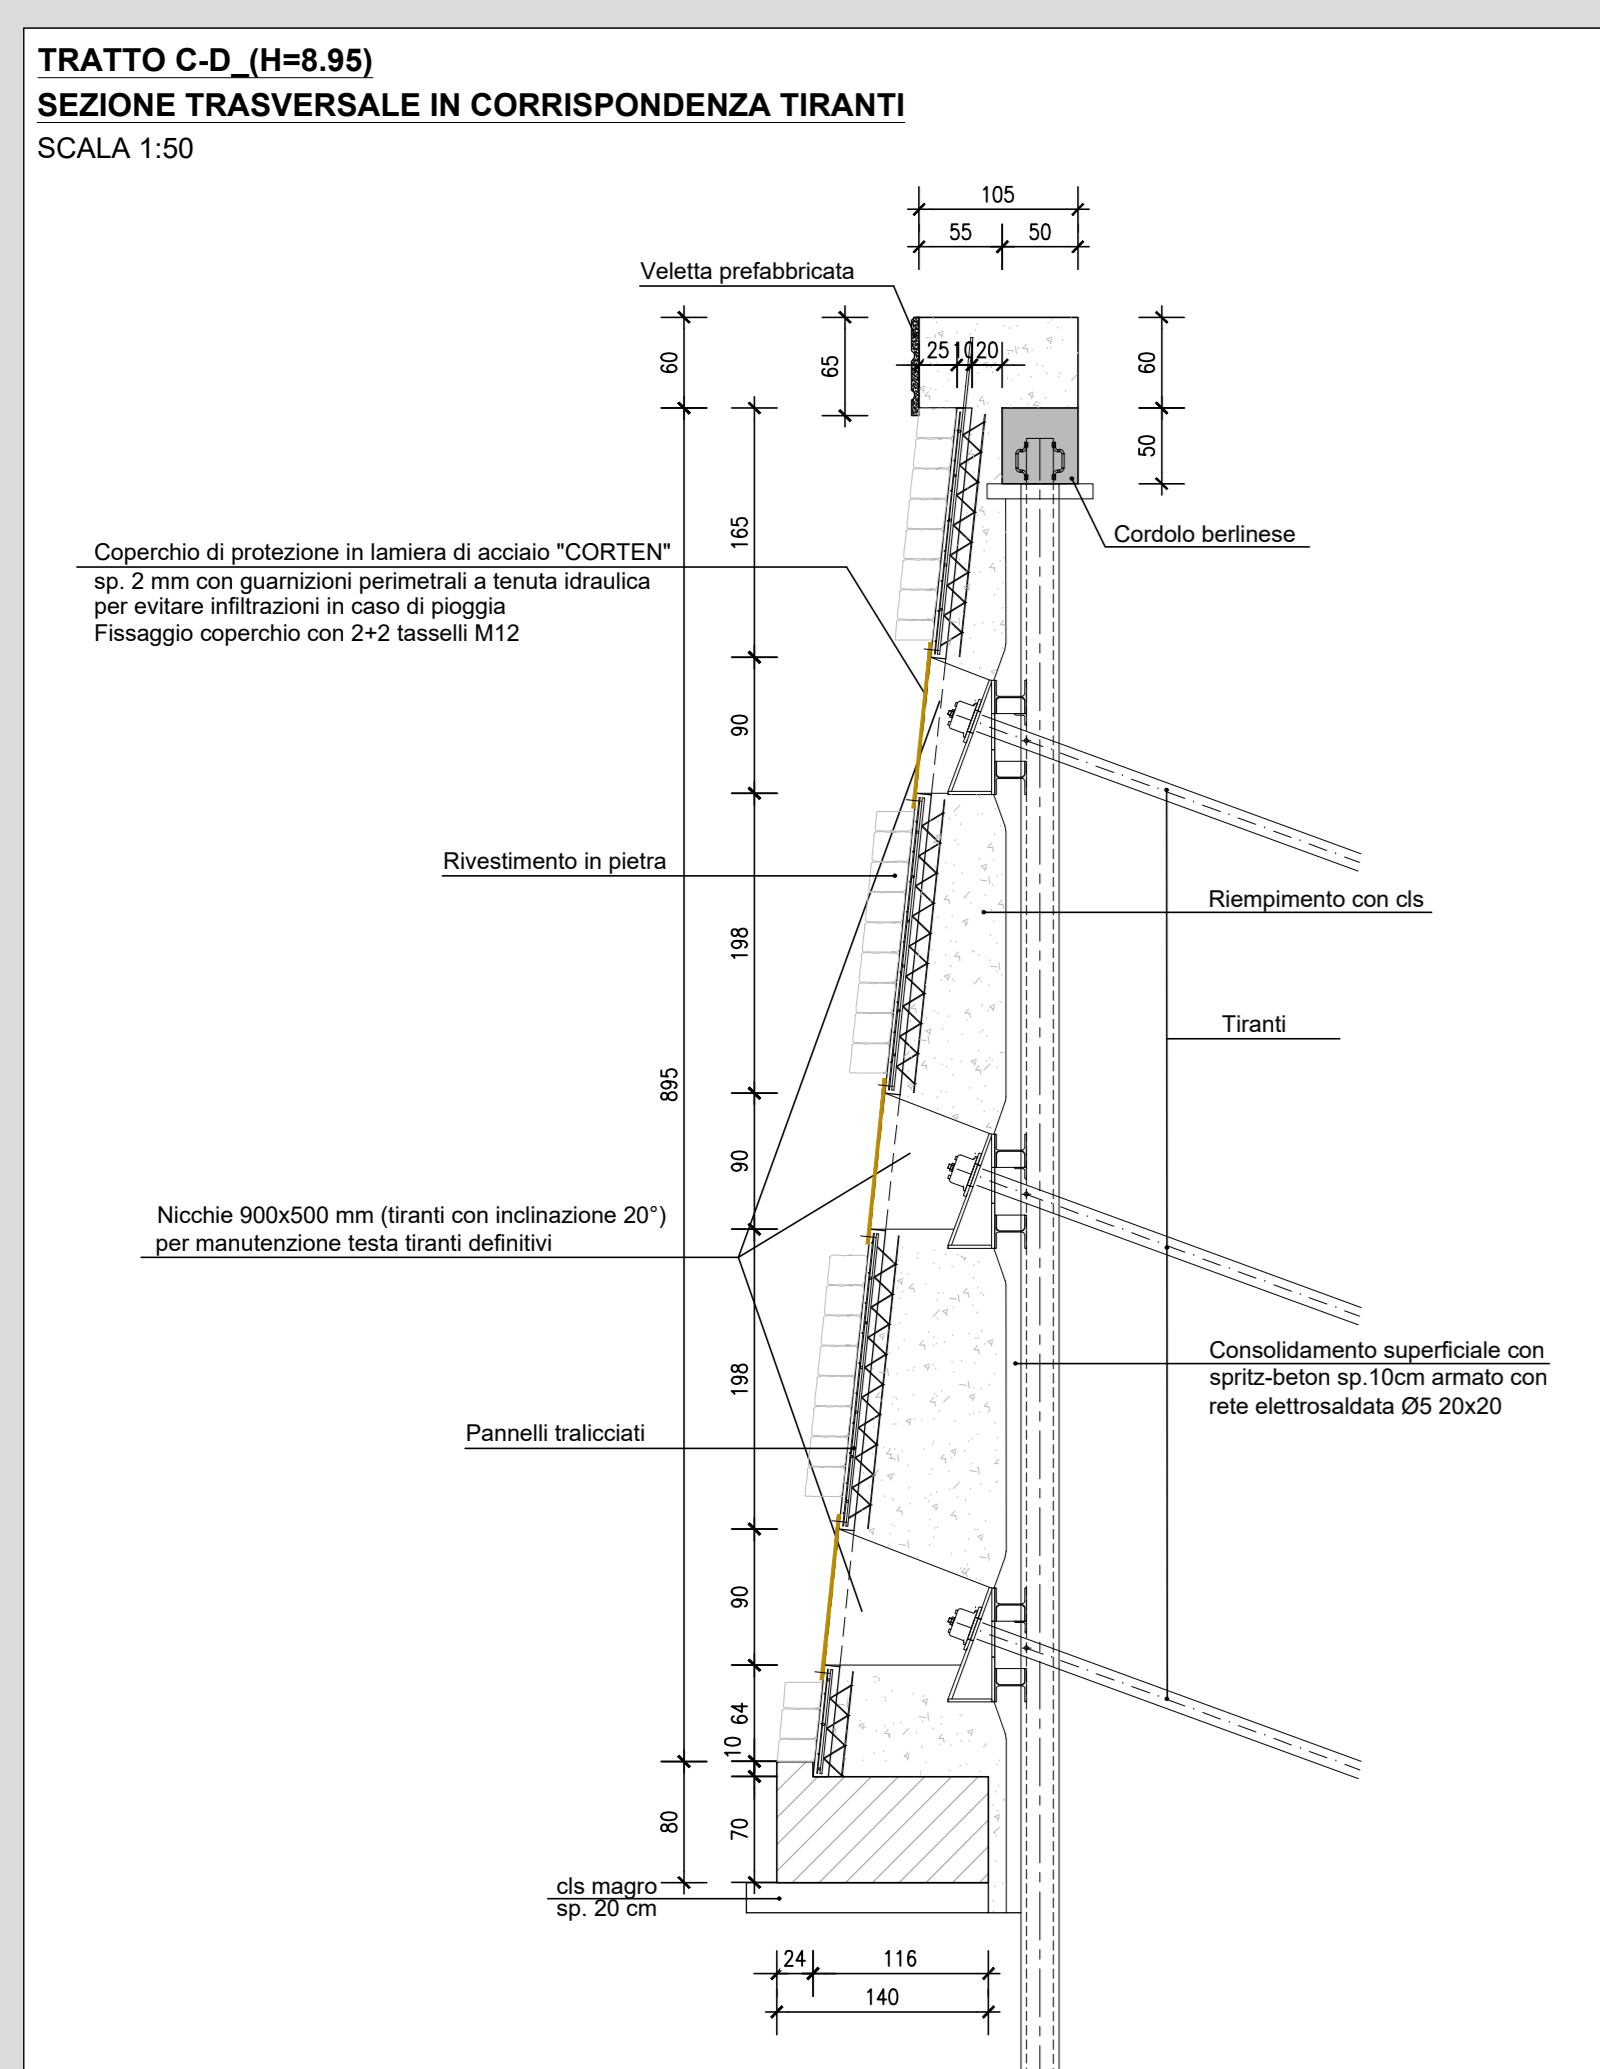

RICHIAMI AD ALTRI ELABORATI  
PER LA DEFINIZIONE DELLE CARATTERISTICHE DEI MATERIALI **HE45 - P01GN03STRDIO3**

**ANAS S.p.A.**  
Direzione Progettazione e Realizzazione Lavori

**S.S. 38 - LOTTO 4: VARIANTE DI TIRANO DALLO SVINCOLO DI STAZZONA (COMPRESO) ALLO SVINCOLO DI LORETO (CON COLLEGAMENTO ALLA DOGANA DI POSCHIAVO)**

**S. S. 38 - LOTTO 4: NODO DI TIRANO - TRATTA "A" (SVINCOLO DI BIANZONE - SVINCOLO LA GANDA) E TRATTA "B" (SVINCOLO LA GANDA - CAMPONE IN TIRANO), AI SENSI DEL PROTOCOLLO D'INTESA DEL 05/11/2007**

**PROGETTO ESECUTIVO**

**STUDIO CORONA** (Ing. Renato Del Prete)  
**UNING** (Ing. Valerio Sogari)  
**SETAC** (Prof. Ing. Luigi Sestini)  
**ARKE** (Ing. Giuseppe Agostini)  
**DOTI. G.OL. GAMBOSI** (Dott. G. G. Gambosi)

**HE42**  
OPERE D'ARTE MAGGIORI - GALLERIE NATURALI  
HE - GN03 - GALLERIA IL DOSSO: IMBOCCO LATO BORMIO  
Opere provvisoria: Rivestimento paratia - Carpenteria e armatura tratto B-C

CODICE PROGETTO: HE42\_P01GN03STRAR12\_A.dwg  
PRODOTTO: M13/24  
ELABORATO: E 18/01  
REVISIONE: A  
SCALA: VARIE

C  
B  
A  
EMISSIONE  
REV. DESCRIZIONE  
FEBBRAIO 2019  
ING. G. SOGARI  
DATA  
PROF. ING. VITTORIO RANERI  
VERIFICATO  
ING. VALERIO SUETTI  
APPROVATO