PLANIMETRIA DI PROGETTO
SCALA 1:200

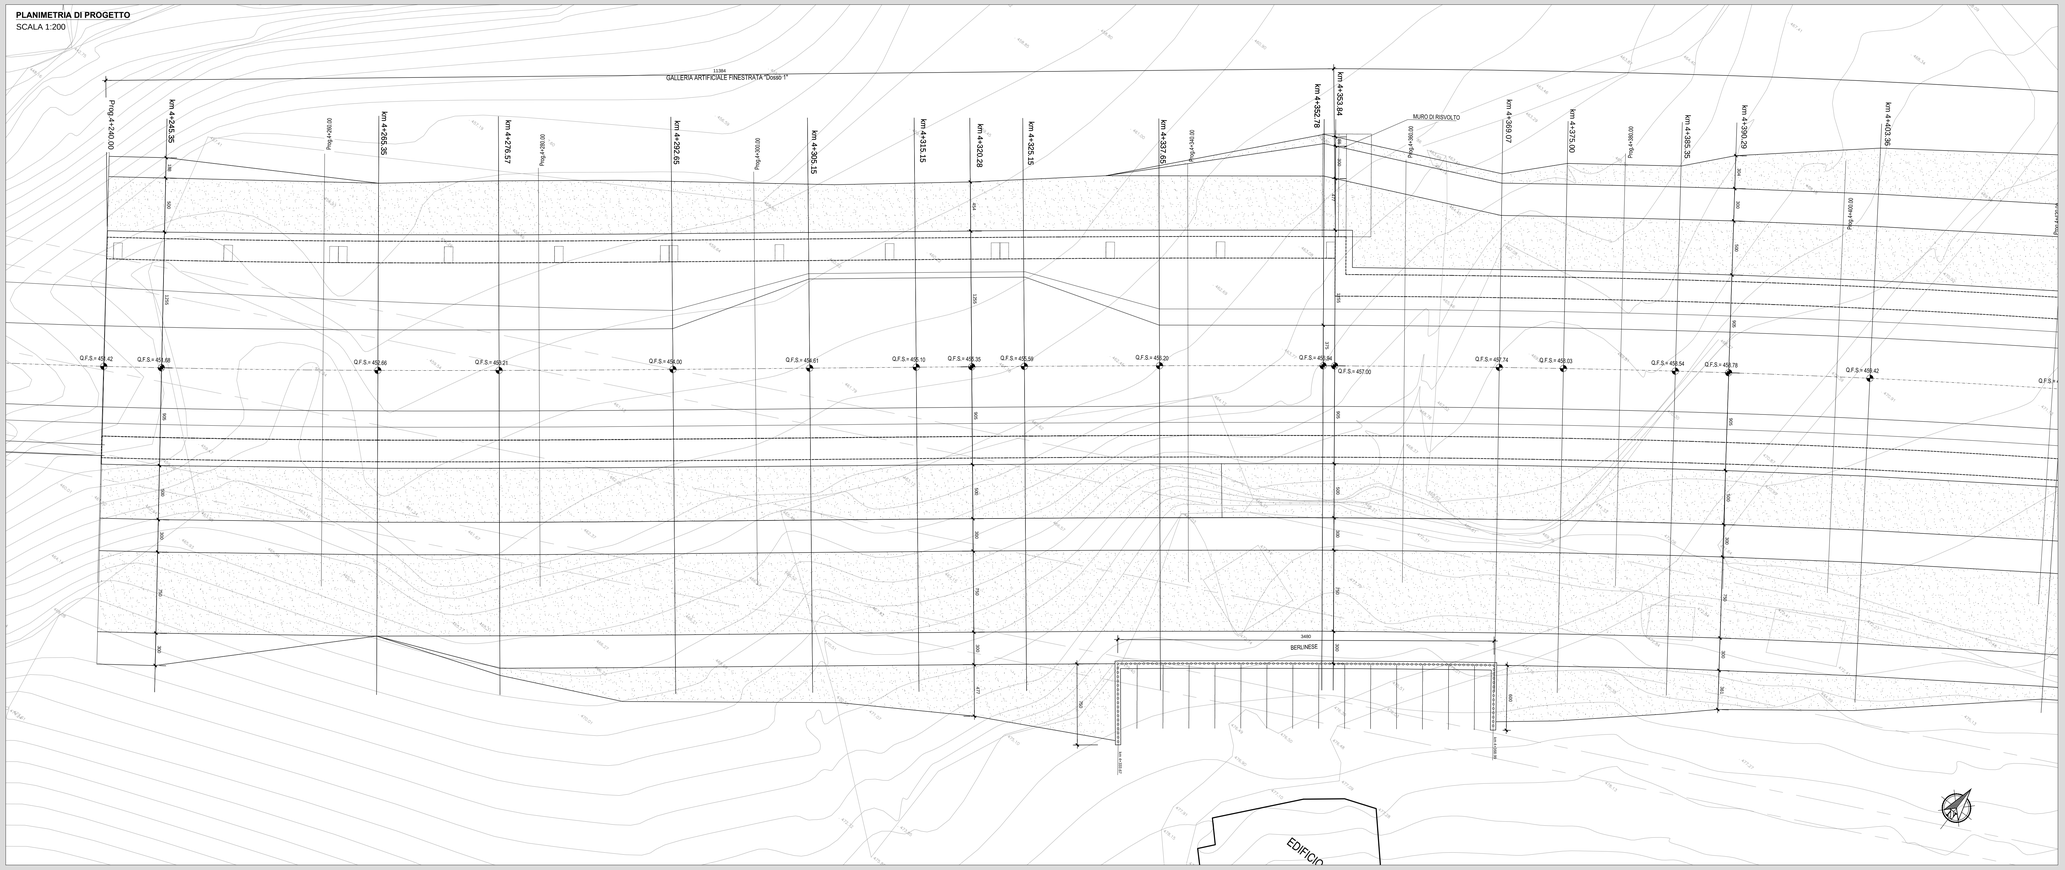

KEY MAP
SCALA 1:10.000

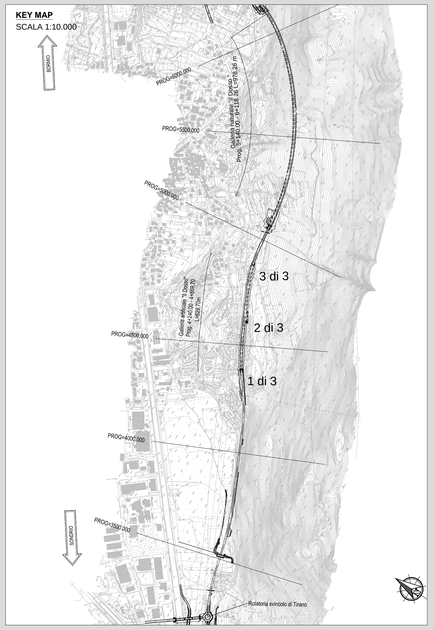

PLANIMETRIA DI PROGETTO
SCALA 1:200

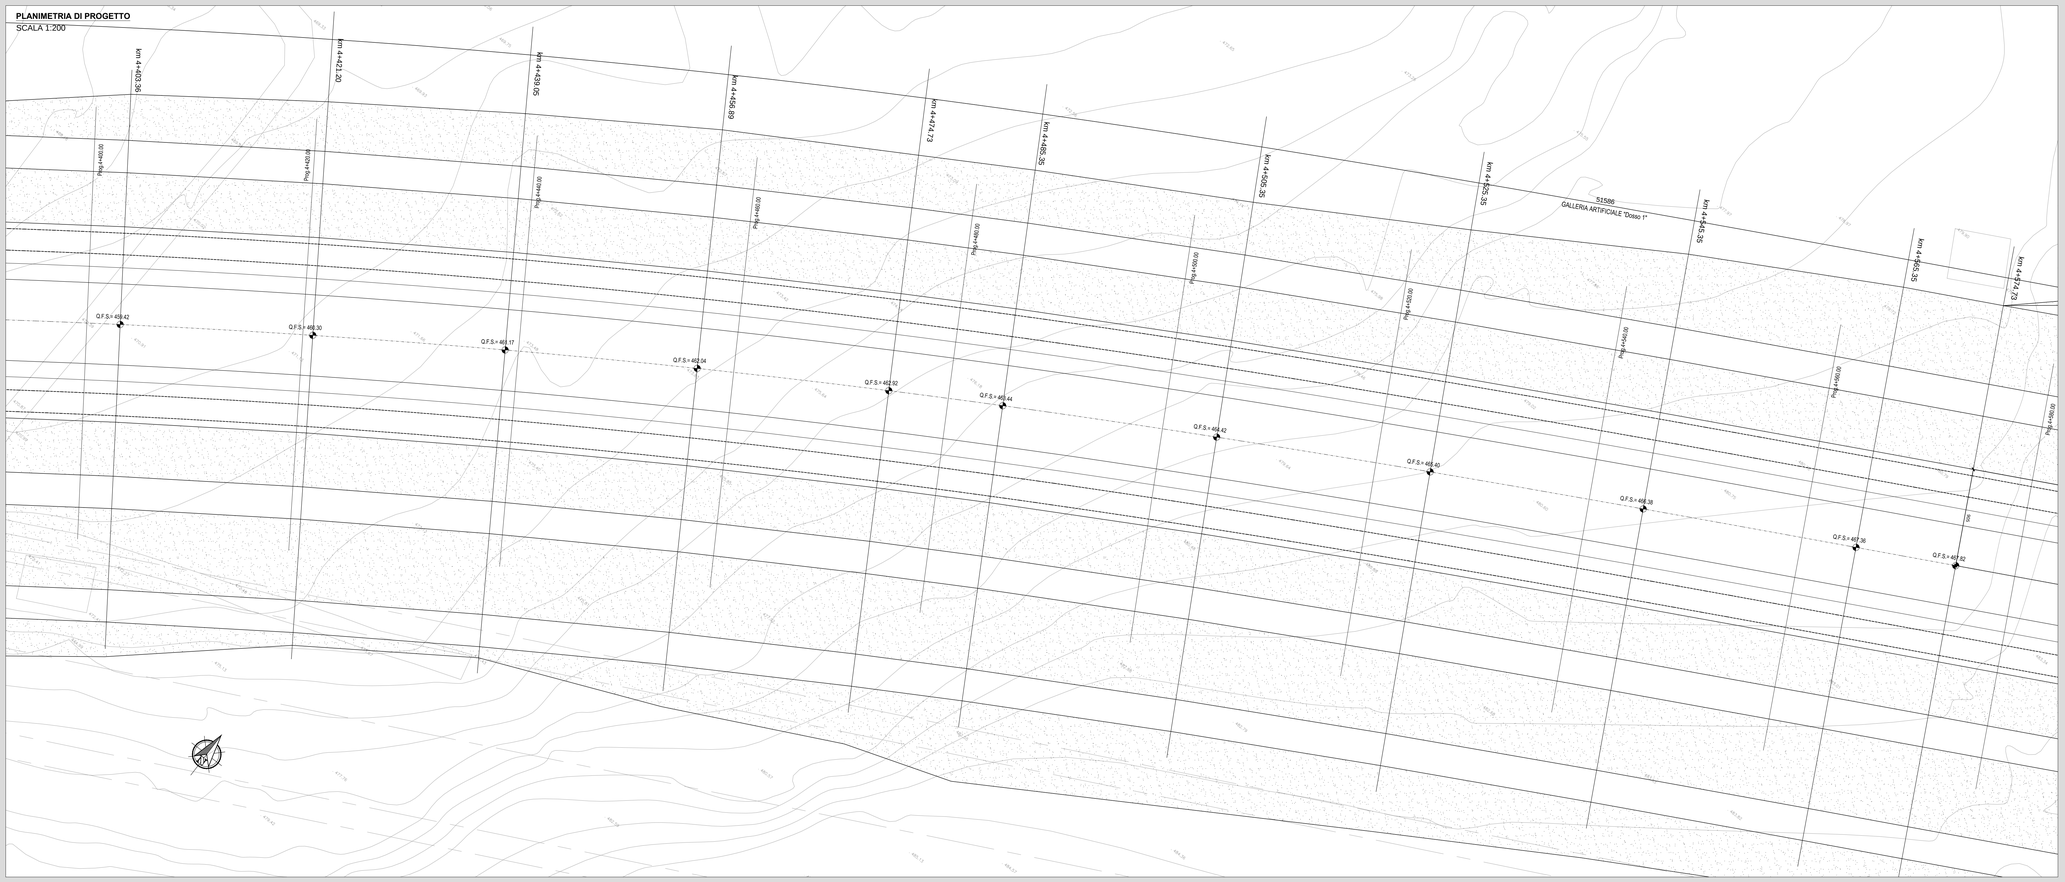

RICHIAMI AD ALTRI ELABORATI	
PER LA DEFINIZIONE DELLE CARATTERISTICHE DEI MATERIALI	**HF48 - P01GA01STRDI03**

anas — *ANAS S.p.A.*
Direzione Progettazione e Realizzazione Lavori

S.S. 38 - LOTTO 4: VARIANTE DI TIRANO DALLO SVINCOLO DI STAZZONA (COMPRESO) ALLO SVINCOLO DI LORETO (CON COLLEGAMENTO ALLA DOGANA DI POSCHIAVO)

**S.S. 38 - LOTTO 4: NODO DI TIRANO -
TRATTA "A" (SVINCOLO DI BIANZONE - SVINCOLO LA GANDA)
E TRATTA "B" (SVINCOLO LA GANDA - CAMPONE IN TIRANO)**

PROGETTO ESECUTIVO

STUDIO CORONA Ing. Renato Viara Ordine degli Ingg. di Sondrio n° 468/ PI	Ing. Valerio Bajetti Ordine degli Ingg. di Roma e provincia n° 24287/ A	ING. RENATO DEL PRETE Ing. Renato Del Prete Ordine degli Ingg. di Bari e provincia n° 5972/	ECOPLAN Arch. Nicoletta Fratini Ordine degli Archi. di Torino e provincia n° 4240/B
	CONSORZIO UNING Società Ing. GA&M	SETAC S.r.l. Servizi & Ingegneria Trasporti Ambiente Costruzioni Prof. Ing. Matteo Ranieri Ordine degli Ingg. di Bari e provincia n° 11187	ARKE' INGEGNERIA S.r.l. Prof. Ing. Luigi Monteriso Ordine degli Ingg. di Bari e provincia n° 4275	EEG Engineering & Graphics S.r.l. Ing. Gianpietro Angiarano Ordine degli Ingg. di Bari e provincia n° 2000
			DOTT. GEOL. DANILO GALLO Dott. Geol. Danilo Gallo Ordine dei Geologi della Puglia n° 105

VISTO: IL RESPONSABILE DEL PROCEDIMENTO	RESPONSABILE DELL'INTEGRAZIONE DELLE PRESTAZIONI SPECIALISTICHE	GEOLOGO	IL COORDINATORE DELLA SICUREZZA IN FASE DI PROGETTAZIONE
Dott. Ing. Giancarlo LUONGO	Ing. Valerio BAJETTI	Dott. Geol. Danilo GALLO	Ing. Gaetano RANIERI

HF06	**H - PROGETTO STRUTTURALE OPERE PRINCIPALI** **HF – GA01 GALLERIA ARTIFICIALE: IL DOSSO 1** FASE COSTRUTTIVA: PLANIMETRIA DI PROGETTO E PIANTA SCAVI TAVOLA 01 DI 02

CODICE PROGETTO	NOME FILE	REVISIONE	SCALA:
PROGETTO M I 3 2 4 · LIV. PROG. E · N. PROG. 1 8 0 1	HF06_P01GA01STRPP01_A.dwg CODICE ELAB. P 0 1 G A 0 1 S T R P P 0 1	A	1:200

REV.	DESCRIZIONE	DATA	REDATTO	VERIFICATO	APPROVATO
C					
B					
A	EMISSIONE	FEBBRAIO 2019	ARCH. MAURO SASSO	ING. FABRIZIO BAJETTI	ING. VALERIO BAJETTI