

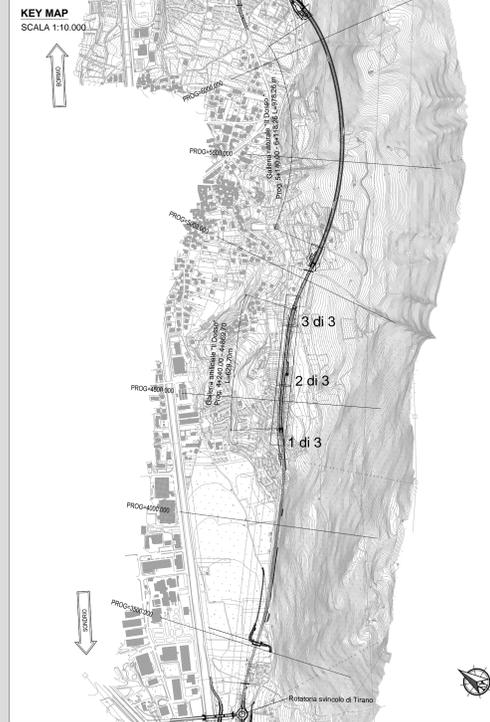


PROFILO LONGITUDINALE GALLERIA ARTIFICIALE
SCALA 1:200

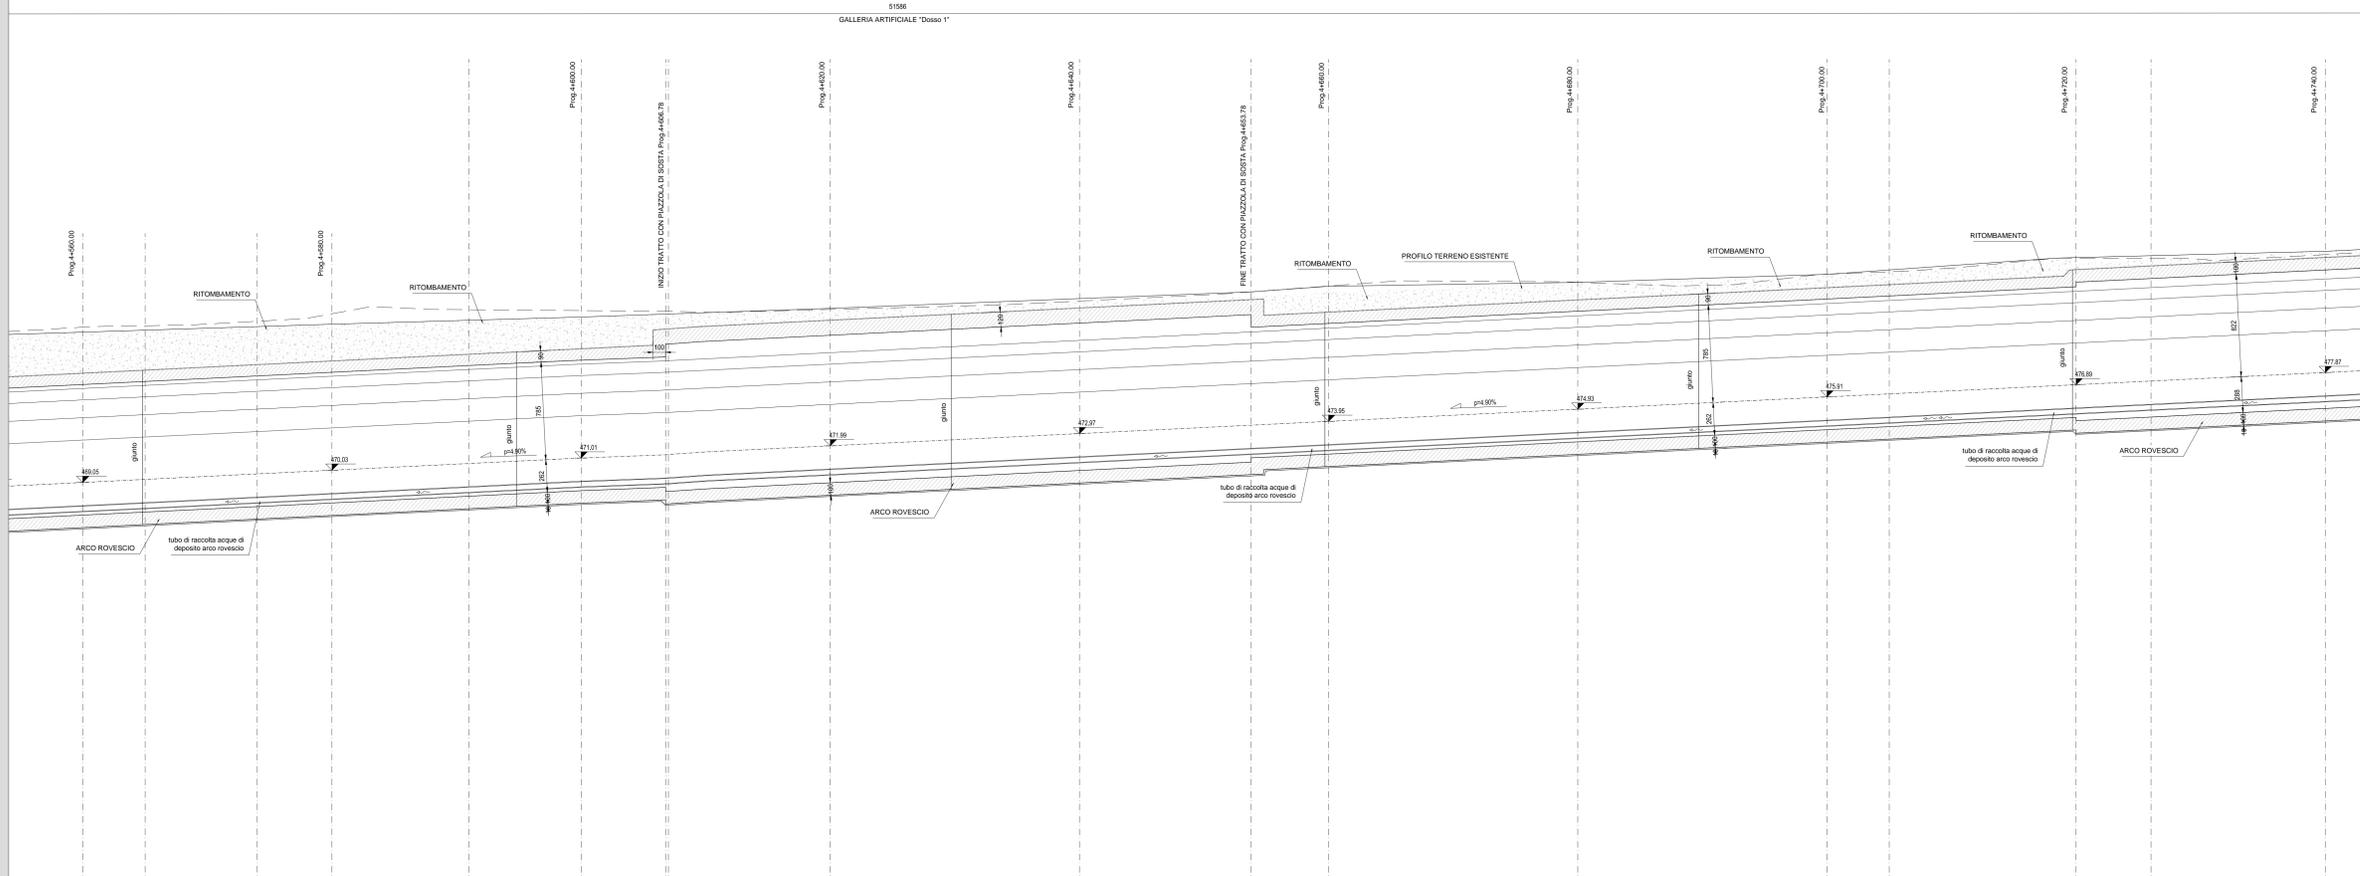

PROFILO LONGITUDINALE GALLERIA ARTIFICIALE
SCALA 1:200

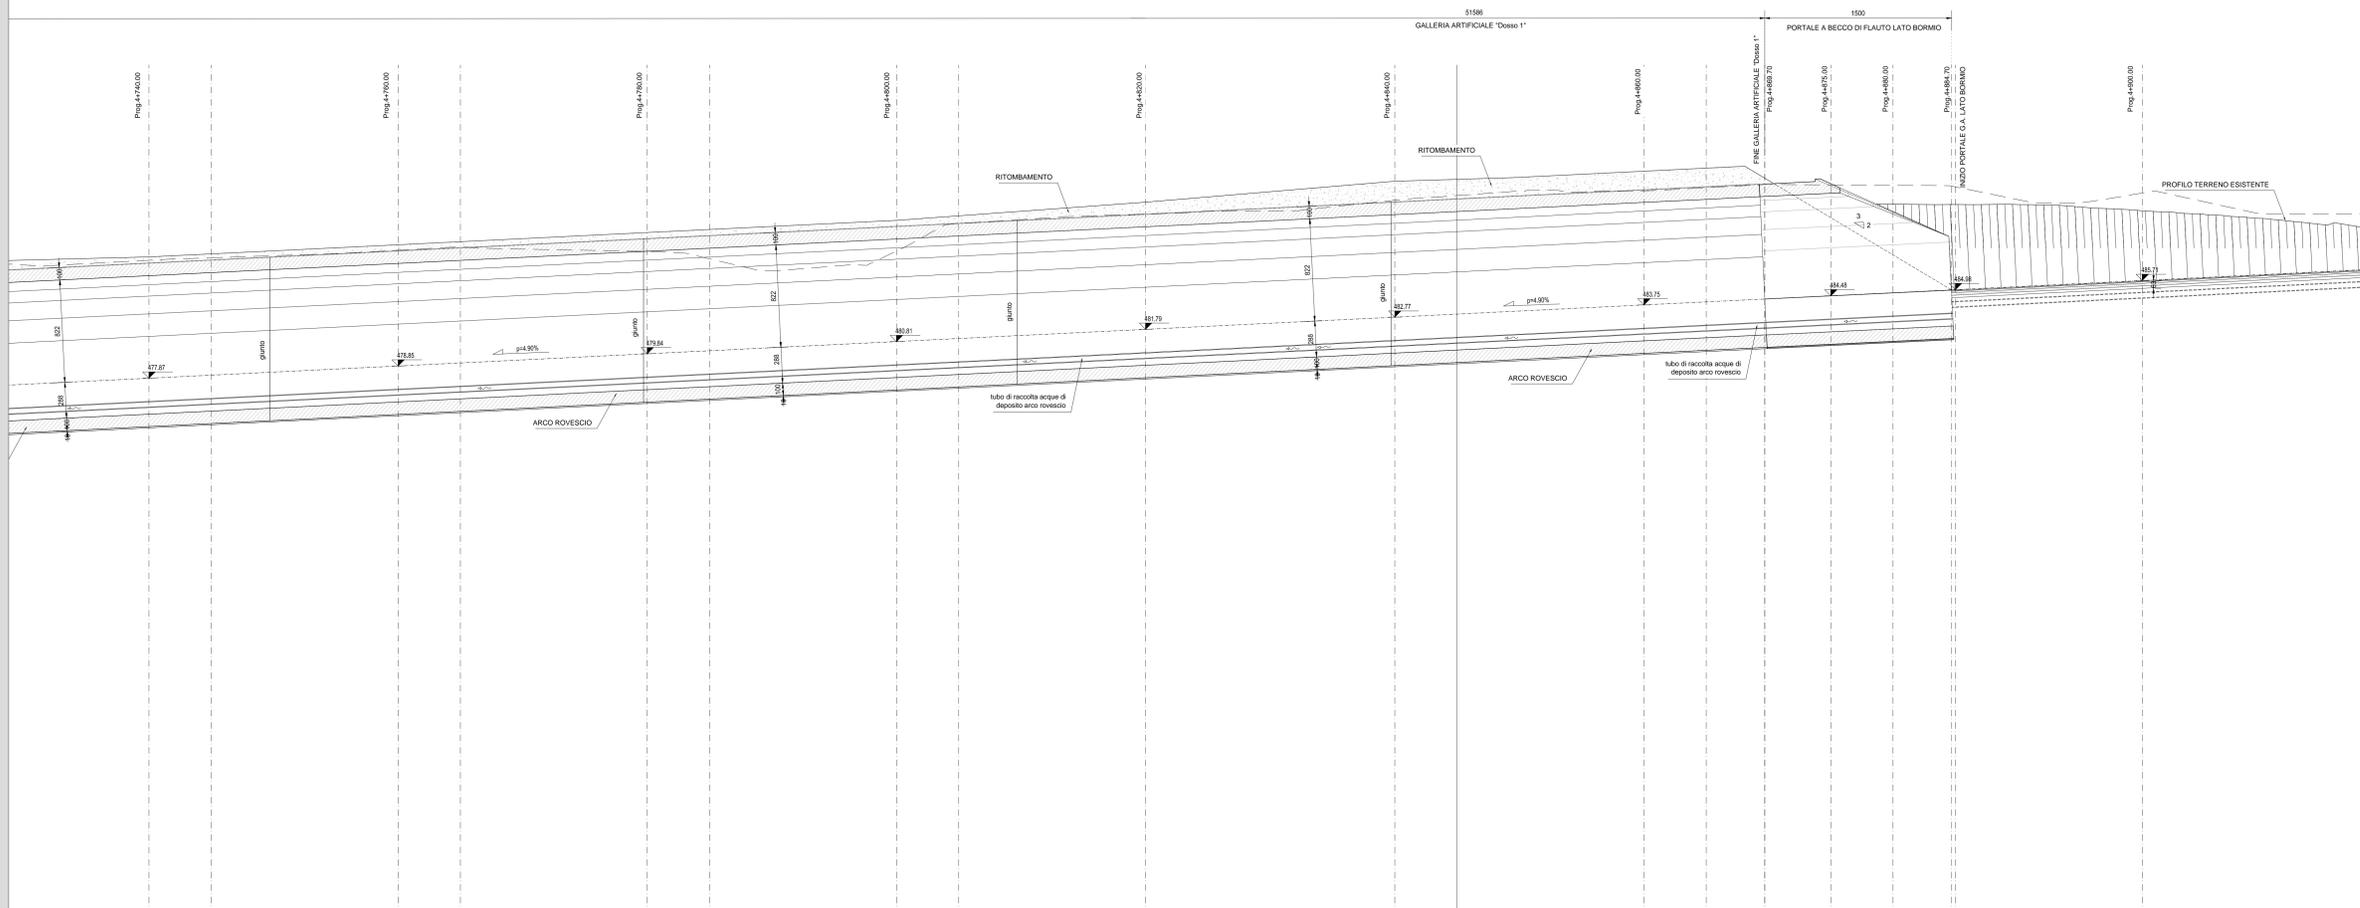

RICHIAMI AD ALTRI ELABORATI
PER LA DEFINIZIONE DELLE CARATTERISTICHE DEI MATERIALI **HF48 - P01GA01STRDI03**

ANAS S.p.A.
Direzione Progettazione e Realizzazione Lavori

S.S. 38 - LOTTO 4: VARIANTE DI TIRANO DALLO SVINCOLO DI STAZZONA (COMPRESO) ALLO SVINCOLO DI LORETO (CON COLLEGAMENTO ALLA DOGANA DI POSCHIAVO)

S.S. 38 - LOTTO 4: NODO DI TIRANO - TRATTA "A" (SVINCOLO DI BIANZONE - SVINCOLO LA GANDA) E TRATTA "B" (SVINCOLO LA GANDA - CAMPONE IN TIRANO)

PROGETTO ESECUTIVO

STUDIO CORONA	ING. RENATO DEL PRETE	ECOPLAN	EG
CONSORZIO UNING GA&M	SETAC	ARKE	DOT. GIORGIO SALLIO

VISTO IL RESPONSABILE DEL PROCEDIMENTO: **Dot. Ing. Giancarlo LUONGO**

RESPONSABILE DELL'INTEGRAZIONE DELLE PRESTAZIONI SPECIALISTICHE: **Ing. Valerio BAUETTI**

GEOLOGO: **Dot. Ing. Roberto MATHIACCI**

IL COORDINATORE DELLA SICUREZZA IN FASE DI PROGETTAZIONE: **Ing. Giancarlo PANERI**

HF23

H - PROGETTO STRUTTURALE OPERE PRINCIPALI
HF - GA01 GALLERIA ARTIFICIALE: IL DOSSO 1
FASE FINALE: PROFILO LONGITUDINALE IN ASSE TAV 2 DI 2

CODICE PROGETTO	NOME FILE	REVISIONE	SCALA:
PROGETTO: M1324 E 1801	HF23_P01GA01STRFP04_A.dwg	A	1:200
ELAB: P01GA01STRFP04			

C			
B			
A	EMMISSIONE	FEBBRAIO 2019	ING. FABRIZIO BAUETTI
REV.	DESCRIZIONE	DATA	VERIFICATO APPROVATO