


CARPENTERIA GALLERIA ARTIFICIALE CON ALLARGAMENTO A DX DI 130CM  
 IN CORRISPONDENZA DELLA BERLINESE  
 (LATO BORMIO)  
 SCALA 1:50

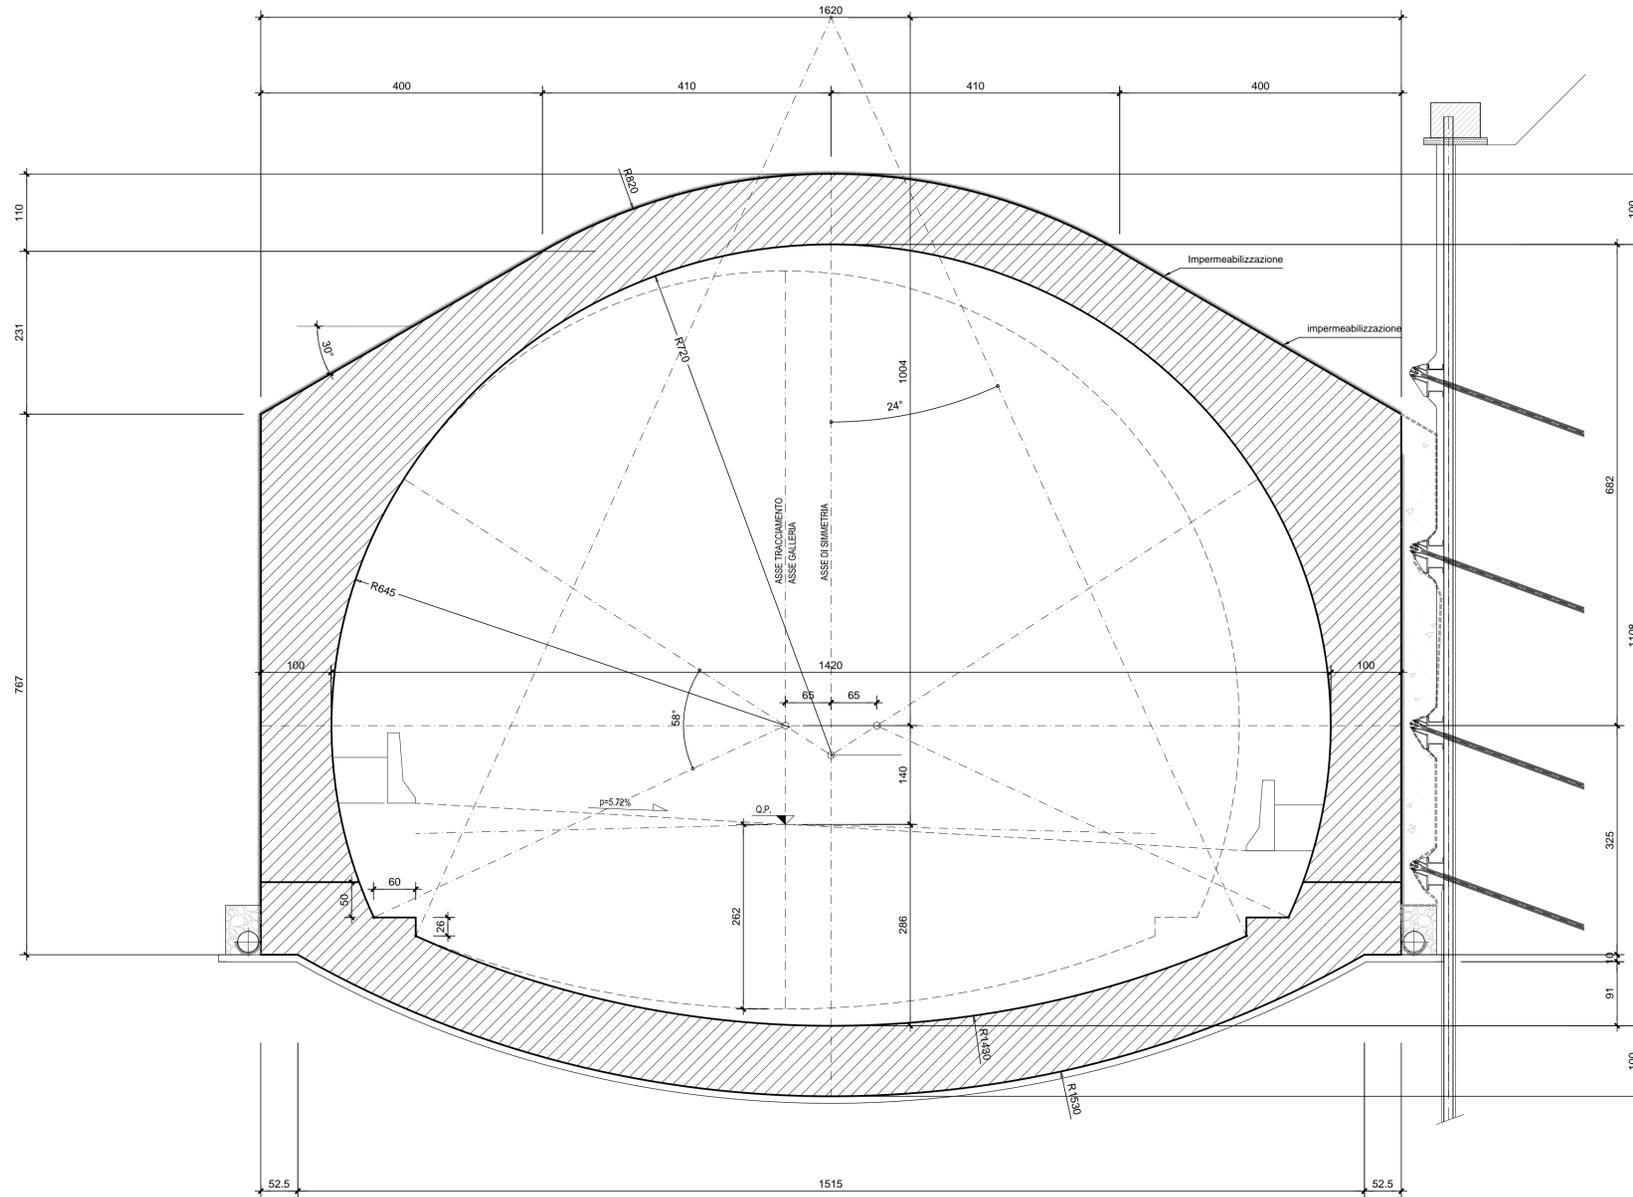

RICHIAMI AD ALTRI ELABORATI  
 PER LA DEFINIZIONE DELLE CARATTERISTICHE DEI MATERIALI **HF48 - P01GA01STRDI03**

**ANAS S.p.A.**  
 Direzione Progettazione e Realizzazione Lavori

S.S. 38 - LOTTO 4: VARIANTE DI TIRANO DALLO SVINCOLO DI STAZZONA (COMPRESO) ALLO SVINCOLO DI LORETO (CON COLLEGAMENTO ALLA DOGANA DI POSCHIAVO)  
 S.S. 38 - LOTTO 4: NODO DI TIRANO - TRATTA "A" (SVINCOLO DI BIANZONE - SVINCOLO LA GANDA) E TRATTA "B" (SVINCOLO LA GANDA - CAMPONE IN TIRANO)

**PROGETTO ESECUTIVO**

<b>STUDIO CORONA</b> Ing. Renato Vaira Tirano (PC) - 0462/99111	<b>ING. RENATO DEL PRETE</b> Ing. Renato Del Prete Civile Ing. Esp. 9 Brescia (BS) - 030/221111	<b>ECOPLAN</b> Arch. Nicoletta Frattini Civile Arch. 46 Tirano (PC) - 0462/99111	<b>EC</b> E&O Engineering & Graphic S.r.l. Ing. Gabriele Inocenti Civile Ing. 46 Tirano (PC) - 0462/99111
<b>UNING</b> Ing. Renato Vaira Tirano (PC) - 0462/99111	<b>SETAC</b> Prof. Ing. Luigi Montersil Civile Ing. Esp. 9 Brescia (BS) - 030/221111	<b>ARKE</b> INGEGNERIA S.r.l. Ing. Gioacchino Angarano Civile Ing. 46 Tirano (PC) - 0462/99111	<b>DOTT. GEOL. DANILLO GALLO</b> Dott. Geol. Danilo Gallo Civile Ing. 46 Tirano (PC) - 0462/99111
VISTO: IL RESPONSABILE DEL PROCEDIMENTO Dott. Ing. Giancarlo LUCNGO	RESPONSABILE DELL'INTEGRAZIONE DELLE PRESTAZIONI SPECIALISTICHE Ing. Valerio Bajetti	GEOLOGO Dott. Geol. Danilo Gallo	IL COORDINATORE DELLA SICUREZZA IN FASE DI PROGETTAZIONE Ing. Gaetano Ranieri

**HF33**  
**H - PROGETTO STRUTTURALE OPERE PRINCIPALI**  
 HF - GA01 GALLERIA ARTIFICIALE: IL DOSSO 1  
 CARPENTERIA  
 TAVOLA 04 DI 06

CODICE PROGETTO	NOME FILE	REVISIONE	SCALA:
PROGETTO LIV. PROG. N. PROG.	HF33_P01GA01STRCP04_A.dwg		
CODICE ELAB.	P01GA01STRCP04	A	1:50

C					
B					
A	EMISSIONE	FEBBRAIO 2019	ING. GIANFRANCO SODERO	ING. FABRIZIO BAJETTI	ING. VALERIO BAJETTI
REV.	DESCRIZIONE	DATA	REDATTO	VERIFICATO	APPROVATO