




**PIANTA**  
SCALA 1:200

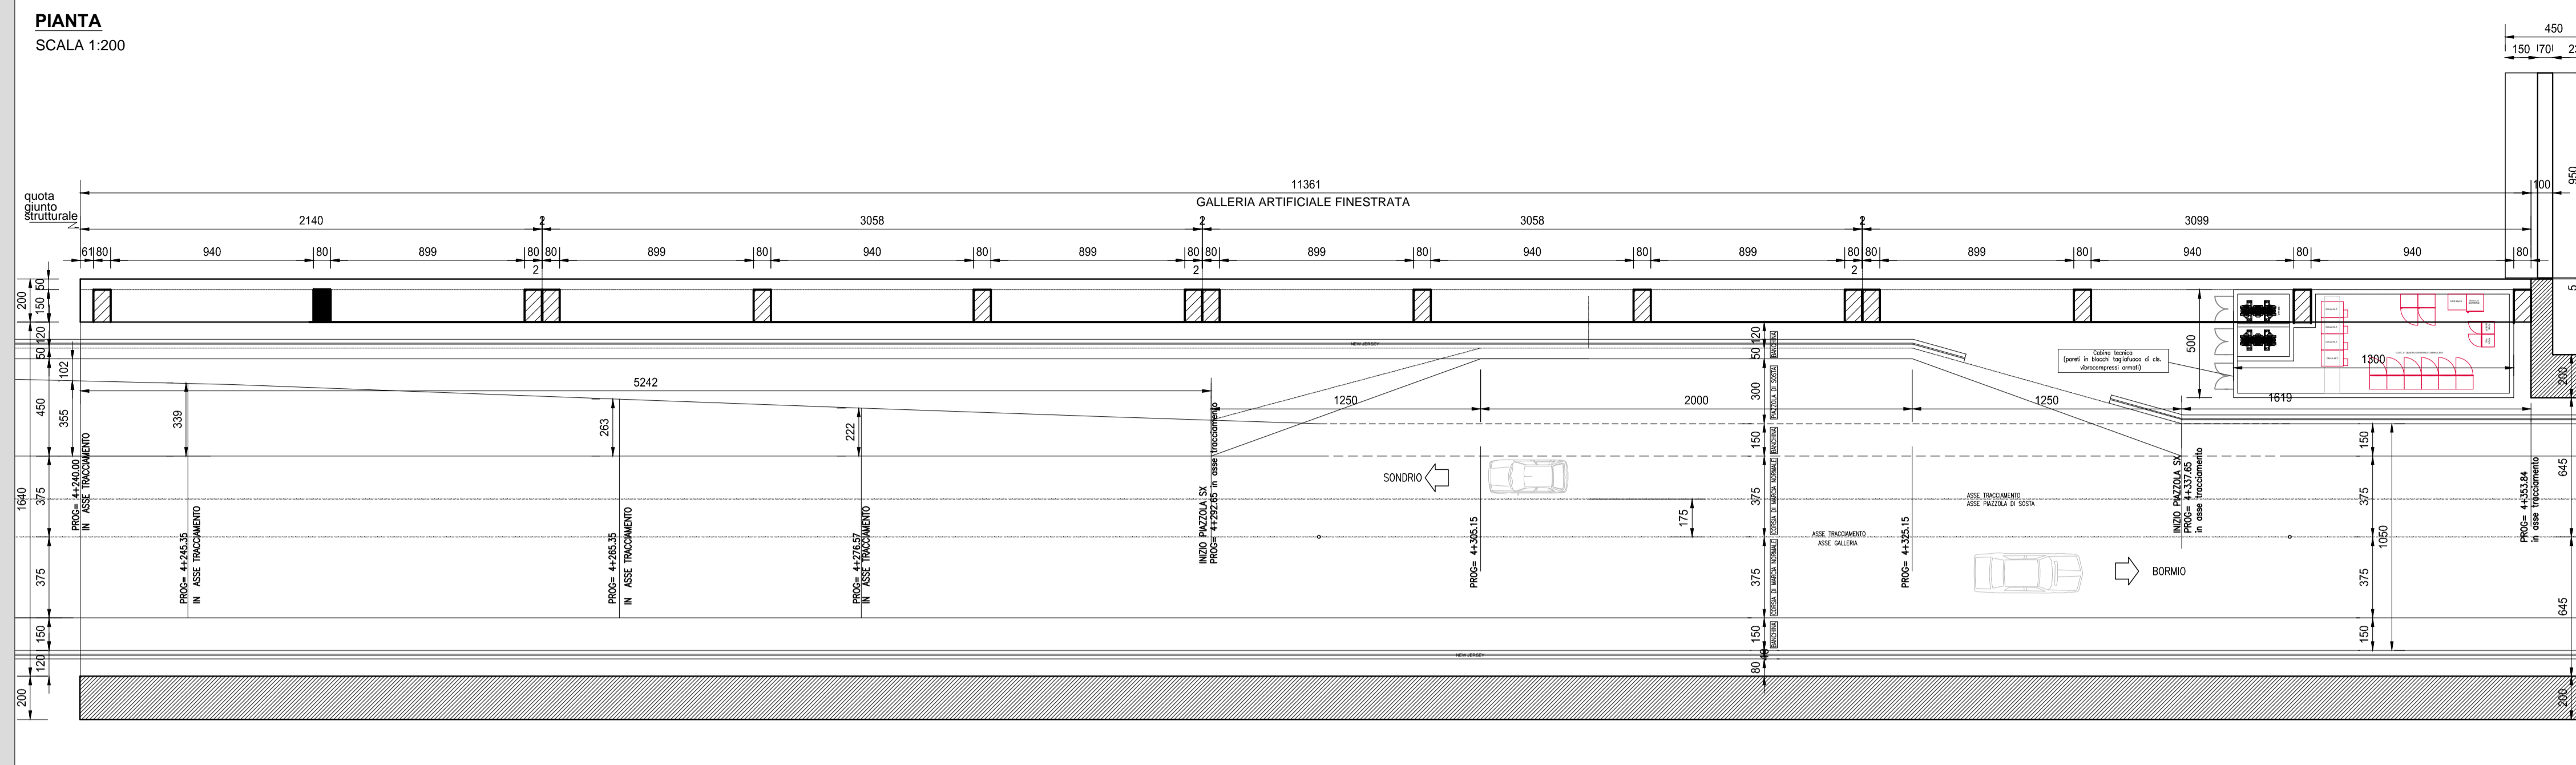


**PROSPETTO LONGITUDINALE**  
SCALA 1:200

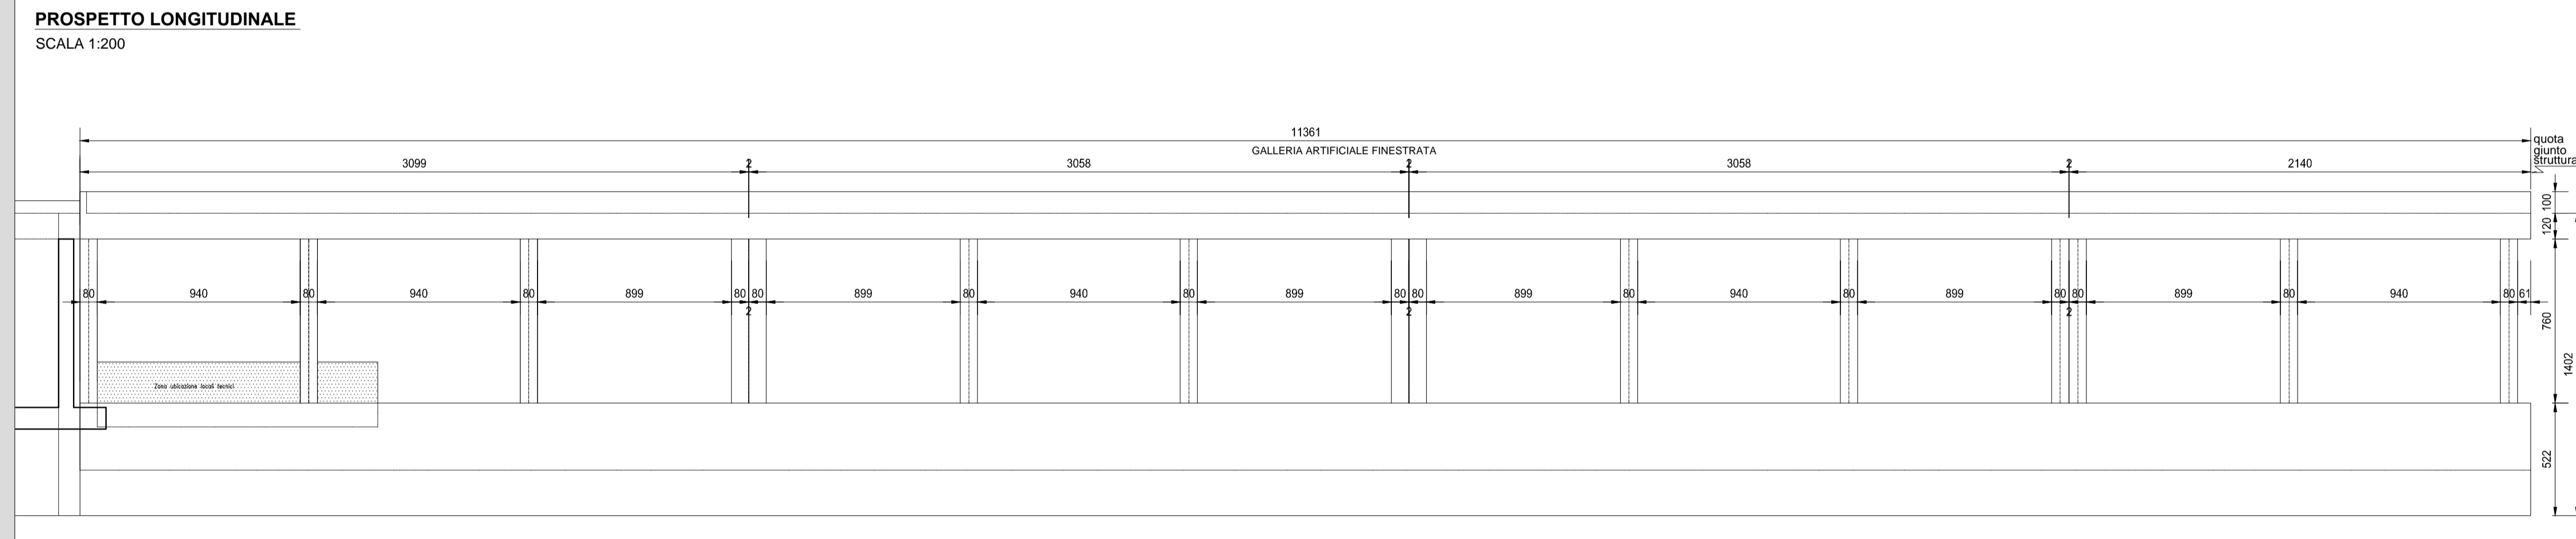

**CARPENTERIA GALLERIA ARTIFICIALE**  
SCALA 1:100

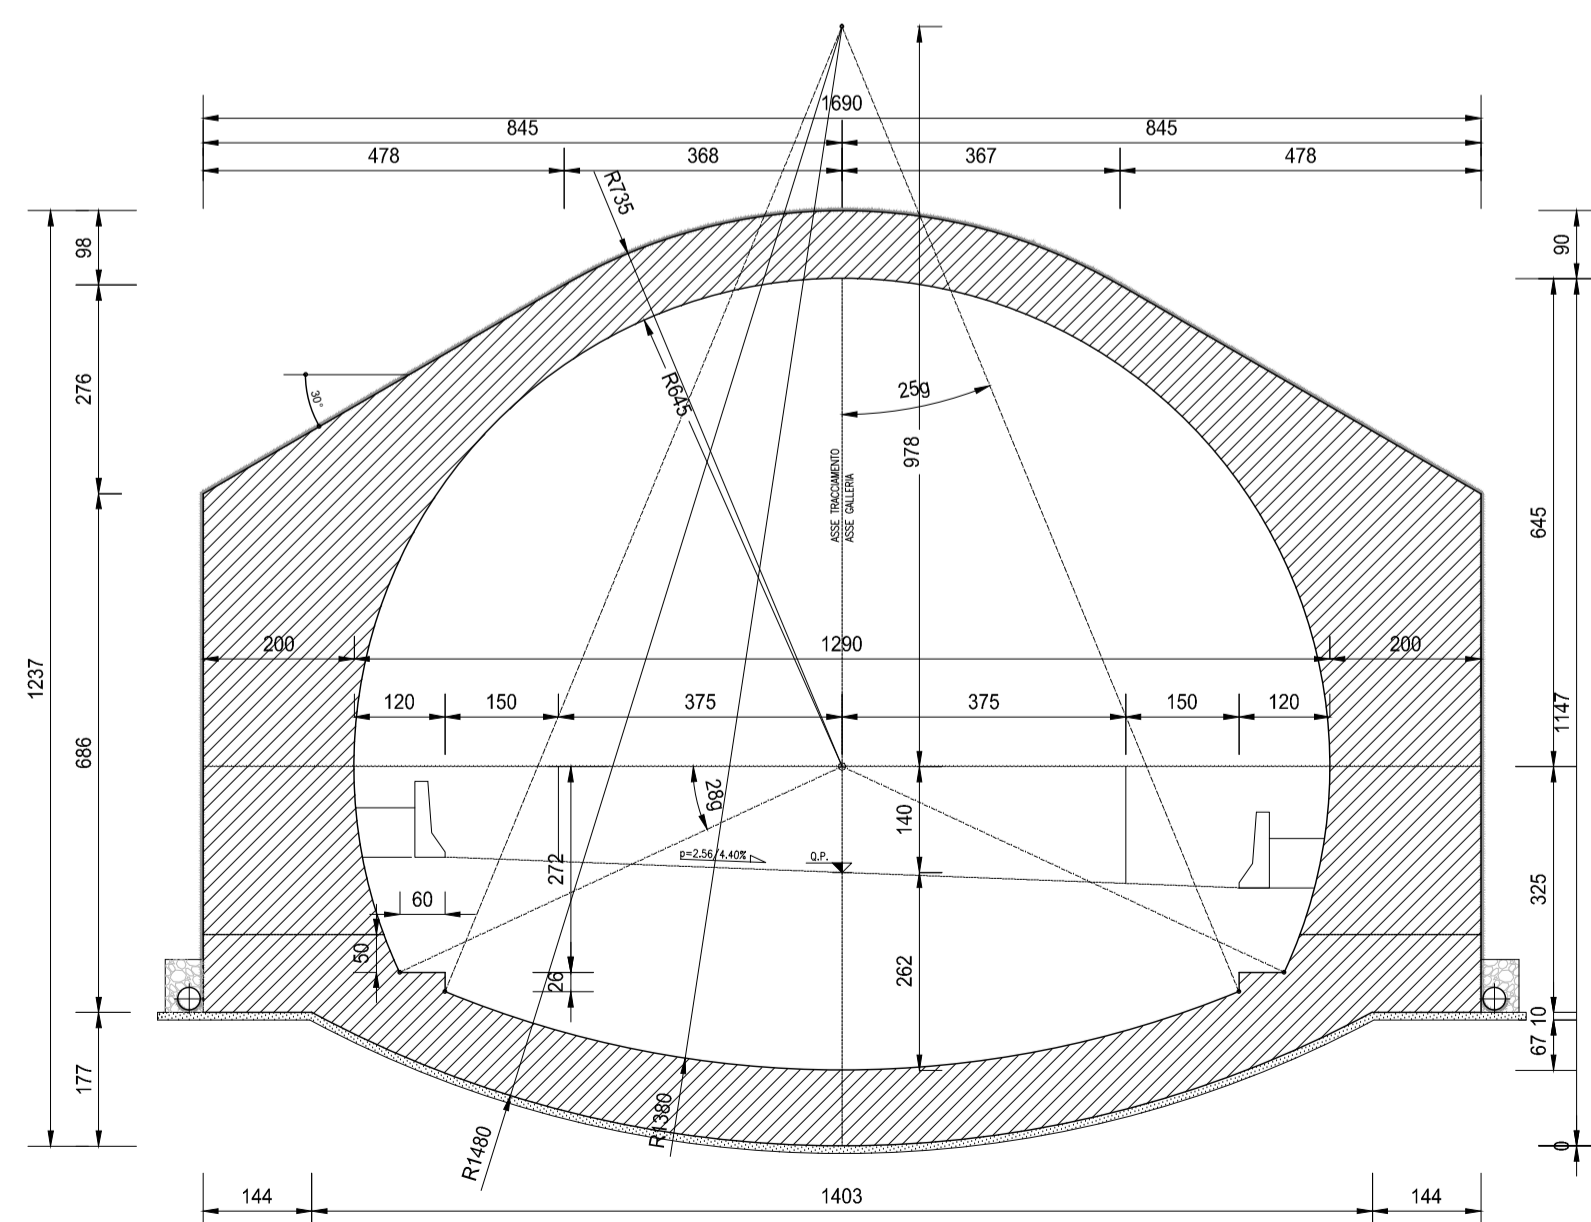

**GALLERIA ARTIFICIALE FINESTRATA**  
SCALA 1:100

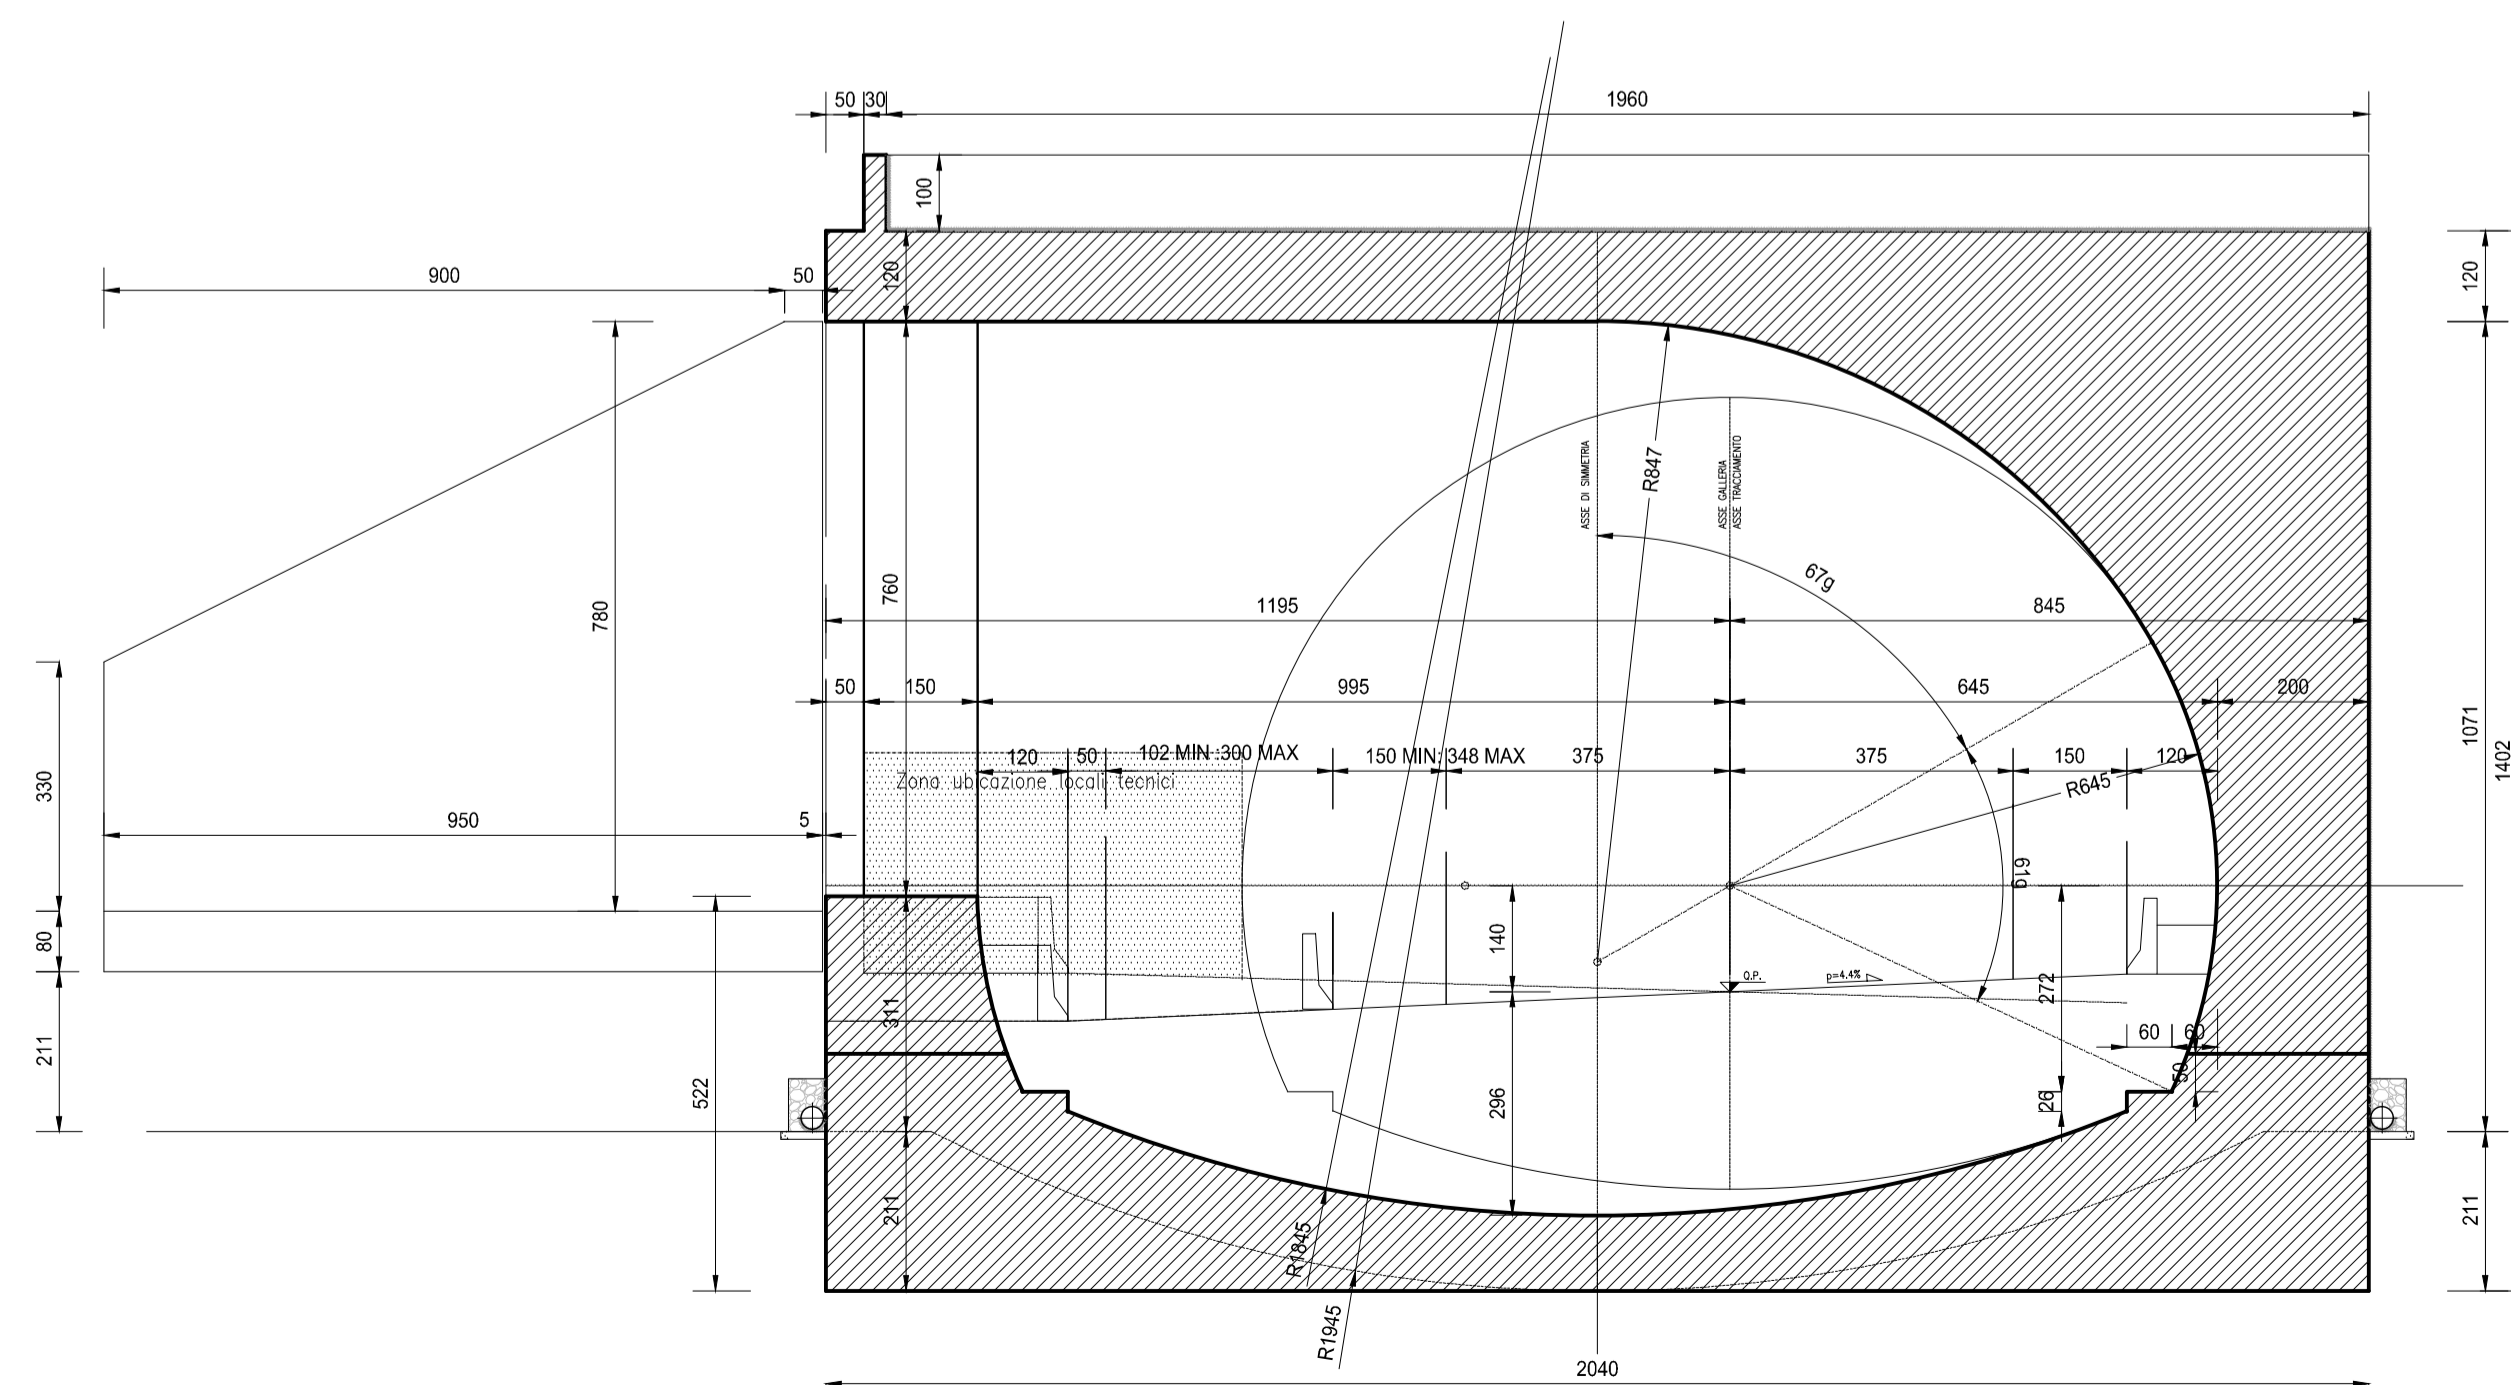

**RICHIAMI AD ALTRI ELABORATI**

PER LA DEFINIZIONE DELLE CARATTERISTICHE DEI MATERIALI

**HF48 - P01GA01STRDI03**



**S.S. 38 - LOTTO 4: VARIANTE DI TIRANO DALLO SVINCOLO DI STAZZONA (COMPRESO) ALLO SVINCOLO DI LORETO (CON COLLEGAMENTO ALLA DOGANA DI POSCHIAVO)**  
**S.S. 38 - LOTTO 4: NODO DI TIRANO - TRATTA "A" (SVINCOLO DI BIANZONE - SVINCOLO LA GANDA) E TRATTA "B" (SVINCOLO LA GANDA - CAMPONE IN TIRANO)**

**PROGETTO ESECUTIVO**

<b>STUDIO CORONA</b> Ing. Renato Vaia Direttore Tecnico P. 484330	<b>ING. REMATO DEL PRETE</b> Ing. Renato Del Prete Dirigente Ing. di Bari (provincia P. 4.44102)	<b>ECOPLAN</b> Arch. Nicoletta Fratini Dirigente Ing. di Bari (provincia P. 4.44102)	<b>GE</b> Ing. Gabriele Inconchi Dirigente Ing. di Bari (provincia P. 4.44102)
<b>UNING</b> Ing. Renato Vaia Direttore Tecnico P. 484330	<b>SETAC</b> Prof. Ing. Luigi Montorsi Dirigente Ing. di Bari (provincia P. 4.44102)	<b>ARKE</b> INGEGNERIA S.R.L. Ing. Giacomino Angerano Dirigente Ing. di Bari (provincia P. 4.44102)	<b>DOTT. GEOL. DANILLO GALLO</b> Dot. Geol. Danilo Gallo Dirigente Ing. di Bari (provincia P. 4.44102)
<b>VISTO: IL RESPONSABILE DEL PROCEDIMENTO</b> Dot. Ing. Giancarlo LUONGO	<b>RESPONSABILE DELL'INTEGRAZIONE DELLE PRESTAZIONI SPECIALISTICHE</b> Ing. Valerio BAJETTI	<b>GEOLOGO</b> Dot. Geol. Esperto DANILLO GALLO	<b>IL COORDINATORE DELLA SICUREZZA IN FASE DI PROGETTAZIONE</b> Ing. Gaetano RANIERI

**HF34**

**H - PROGETTO STRUTTURALE OPERE PRINCIPALI**  
**HF - GA01 GALLERIA ARTIFICIALE: IL DOSSO 1**  
CARPENTERIE TAV 5 DI 6

CODICE PROGETTO	NOME FILE	REVISIONE	SCALA:
PROGETTO LIV. PROG. N. PROG.	HF34_P01GA01STRCP05_A.dwg		
<b>M 3 24 E 18 01</b>	CODICE ELAB. <b>P01GA01STRCP05</b>	<b>A</b>	<b>VARIE</b>

<b>C</b>					
<b>B</b>					
<b>A</b>	EMISSIONE	FEBBRAIO 2019	ARCH. MAURO SASSO	ING. FABRIZIO BAJETTI	ING. VALERIO BAJETTI
<b>REV.</b>	DESCRIZIONE	DATA	REDATTO	VERIFICATO	APPROVATO