




USCITA DI SICUREZZA - SEZIONE 1-1
SCALA 1:100

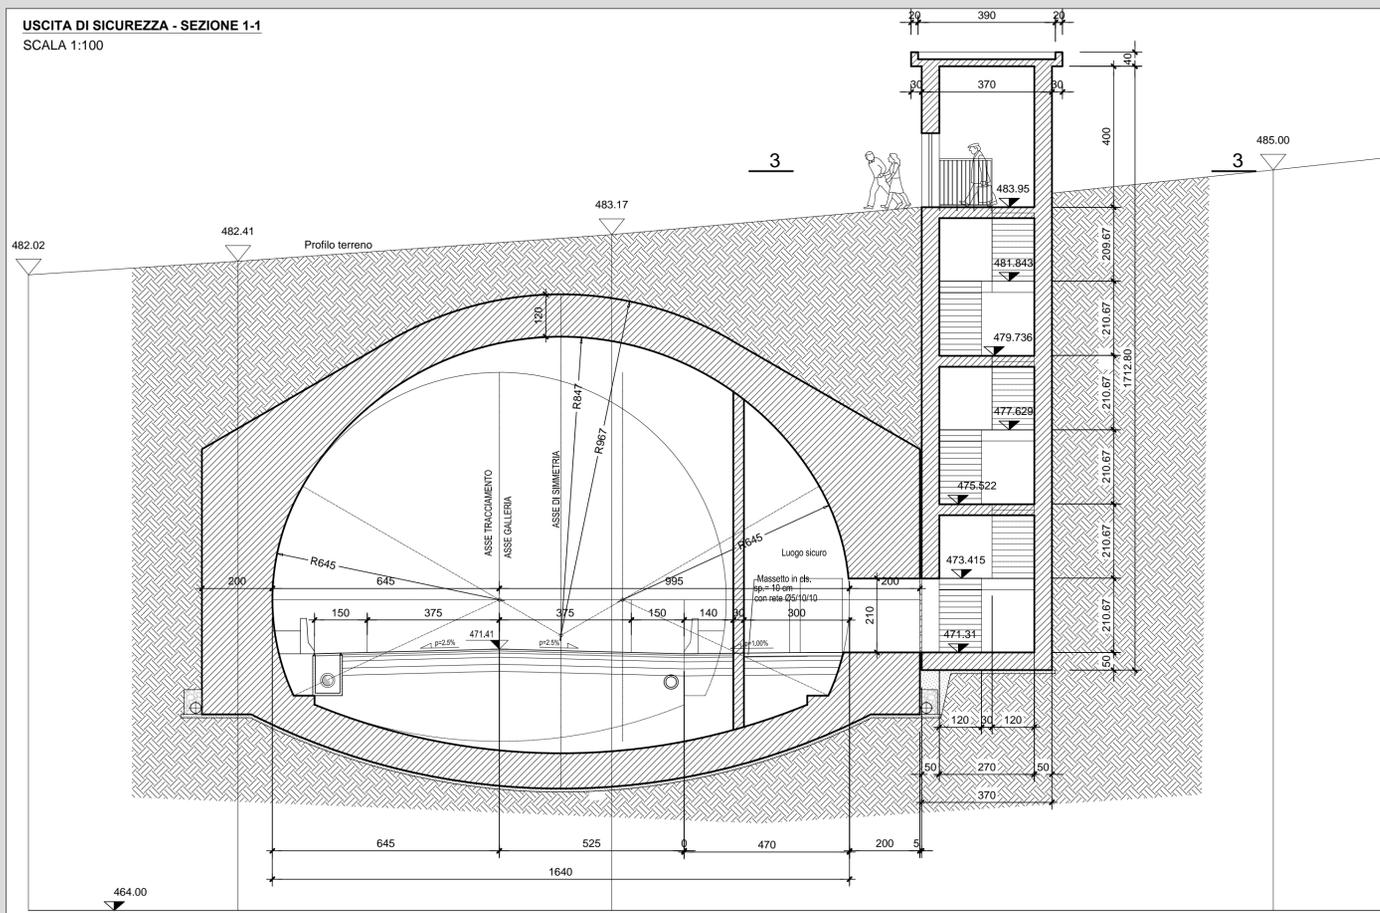


USCITA DI SICUREZZA - SEZIONE 2-2
SCALA 1:100

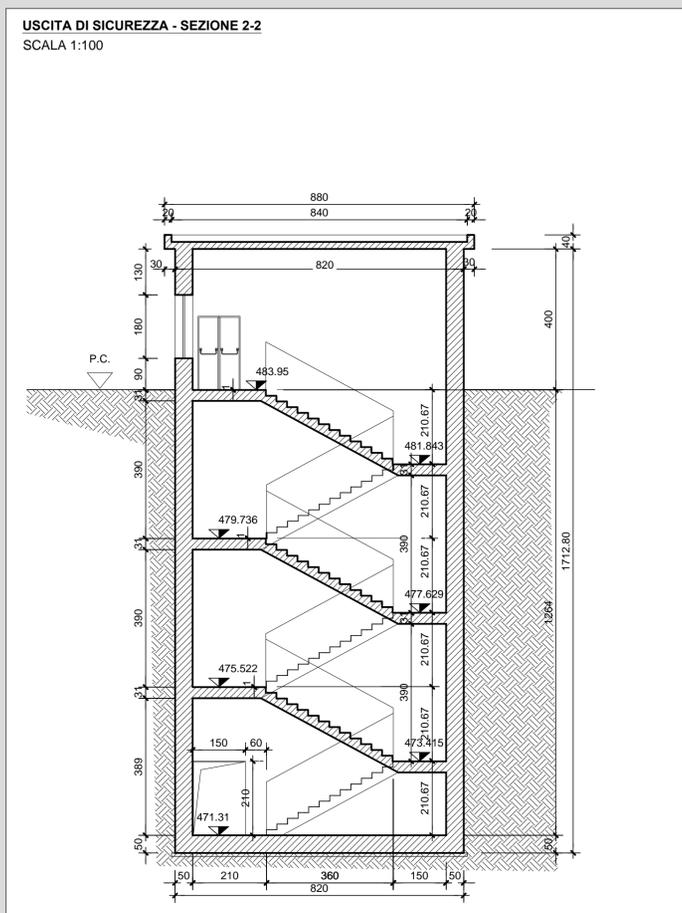

USCITA DI SICUREZZA - SEZIONE 3-3
SCALA 1:100

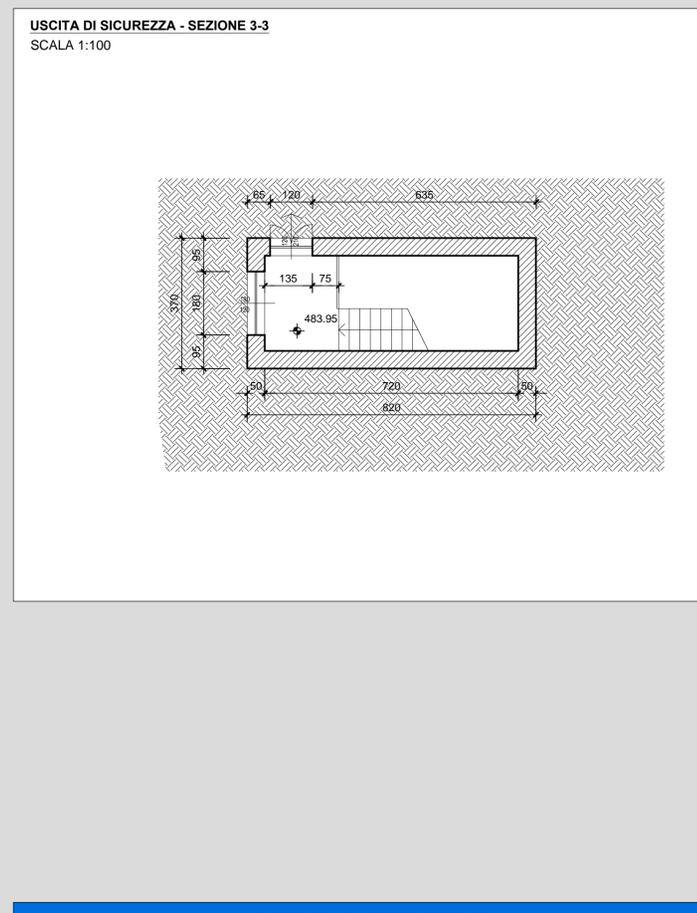

USCITA DI SICUREZZA - SEZIONE ORIZZONTALE
SCALA 1:100

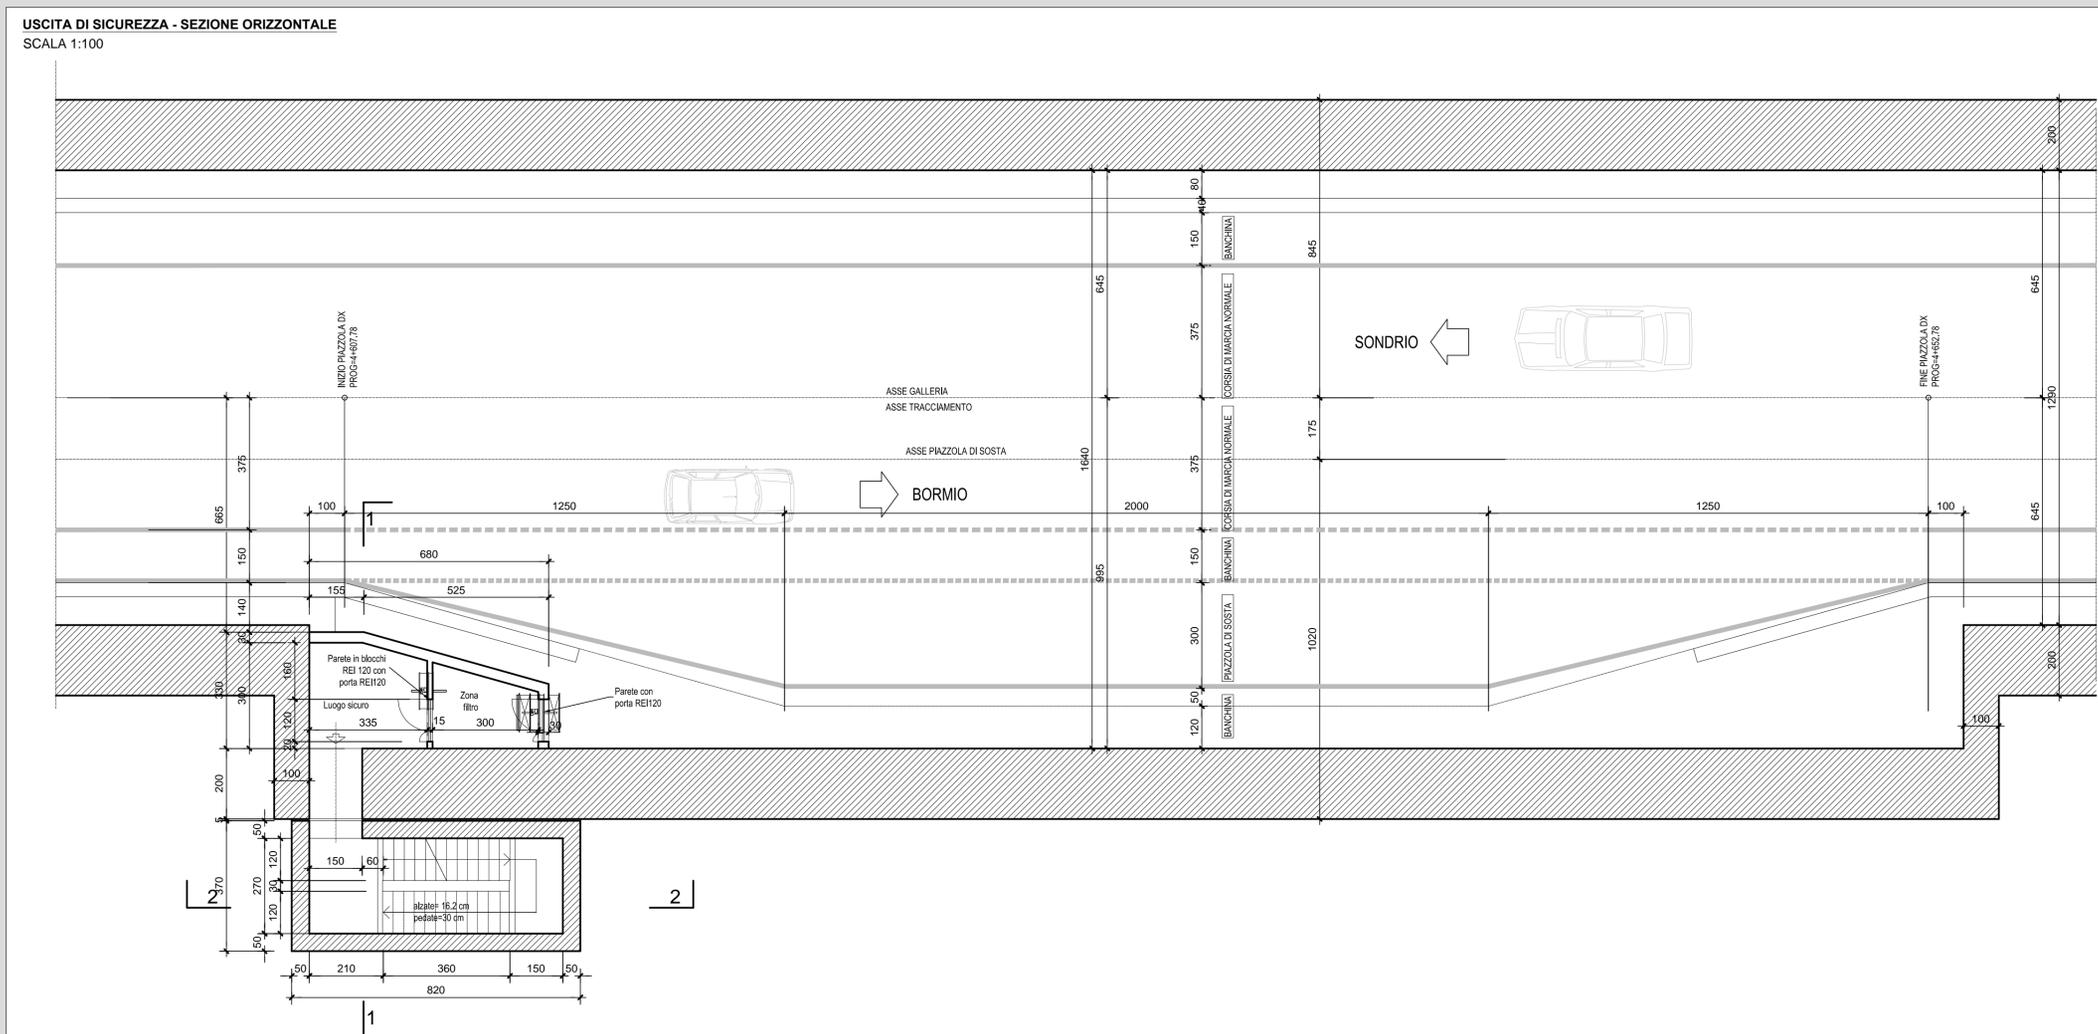

RICHIAMI AD ALTRI ELABORATI
PER LA DEFINIZIONE DELLE CARATTERISTICHE DEI MATERIALI **HF48 - P01GA01STRDI03**

ANAS S.p.A.
Direzione Progettazione e Realizzazione Lavori

S.S. 38 - LOTTO 4: VARIANTE DI TIRANO DALLO SVINCOLO DI STAZZONA (COMPRESO) ALLO SVINCOLO DI LORETO (CON COLLEGAMENTO ALLA DOGANA DI POSCHIAVO)

S.S. 38 - LOTTO 4: NODO DI TIRANO - TRATTA "A" (SVINCOLO DI BIANZONE - SVINCOLO LA GANDA) E TRATTA "B" (SVINCOLO LA GANDA - CAMPONE IN TIRANO)

PROGETTO ESECUTIVO

STUDIO CORONA Ing. Renato Vaira Tirano (TN) - Prov. TN P. 0462/910	ING. RENATO DEL PRETE Ing. Renato Del Prete Civico Ing. Esp. 9 Rovato (BS) - Prov. BS P. 0302/11	ECOPLAN Arch. Nicoletta Frattini Civico Arch. Esp. 46 Tirano (TN) - Prov. TN P. 0462/1102	EC 880 Ingegneria & Costruzioni S.r.l.
UNING Ing. Renato Vaira Tirano (TN) - Prov. TN P. 0462/910	SETAC Setac S.r.l. Servizi e Impianti Trasporti Ambiente Costruzioni	ARKE INGEGNERIA S.r.l. Via S. Maria Maddalena, 11 00187 Roma (RM)	DOTT. GEOL. DANILLO GALLO Dott. Geol. Danilo Gallo Civico Geol. Esp. 4 Reggio Emilia (RE) - Prov. RE P. 050/1102

VISTO: IL RESPONSABILE DEL PROCEDIMENTO
RESPONSABILE DELL'INTEGRAZIONE DELLE PRESTAZIONI SPECIALISTICHE
GEOLOGO
IL COORDINATORE DELLA SICUREZZA IN FASE DI PROGETTAZIONE

Dott. Ing. Giancarlo LUCONGO
Ing. Valerio BAJETTI
Dott. Geol. Giancarlo ANASTASIAZZI
Ing. Gaetano RANIERI

HF35
H - PROGETTO STRUTTURALE OPERE PRINCIPALI
HF - GA01 GALLERIA ARTIFICIALE: IL DOSSO 1
CARPENTERIA
TAVOLA 06 DI 06

CODICE PROGETTO	NOME FILE	REVISIONE	SCALA:
PROGETTO	HF35_P01GA01STRCP06_A.dwg		
PROGETTO	LFV	PROG.	N. PROG.
M1324	E	1801	
CODICE ELAB.	P01GA01STRCP06	A	1:100

C				
B				
A	EMISSIONE	FEBBRAIO 2019	ING. GIANFRANCO SODERO	ING. FABRIZIO BAJETTI
REV.	DESCRIZIONE	DATA	REDATTO	VERIFICATO
				ING. VALERIO BAJETTI