
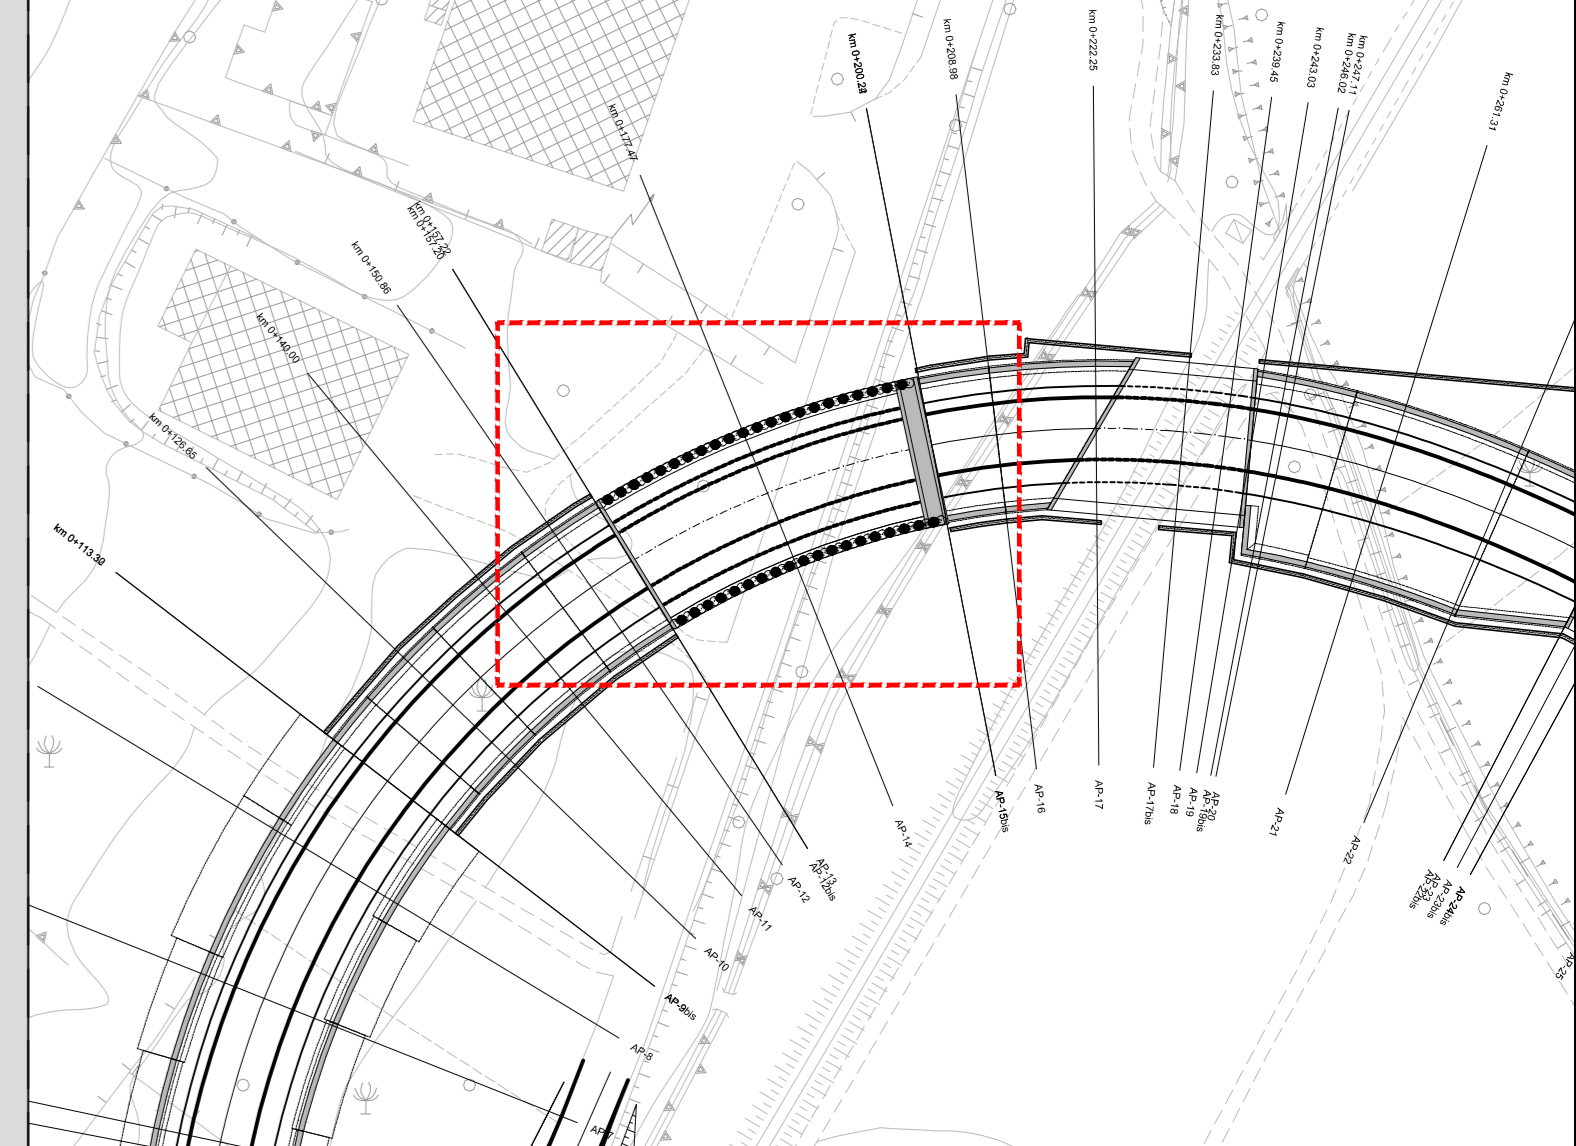
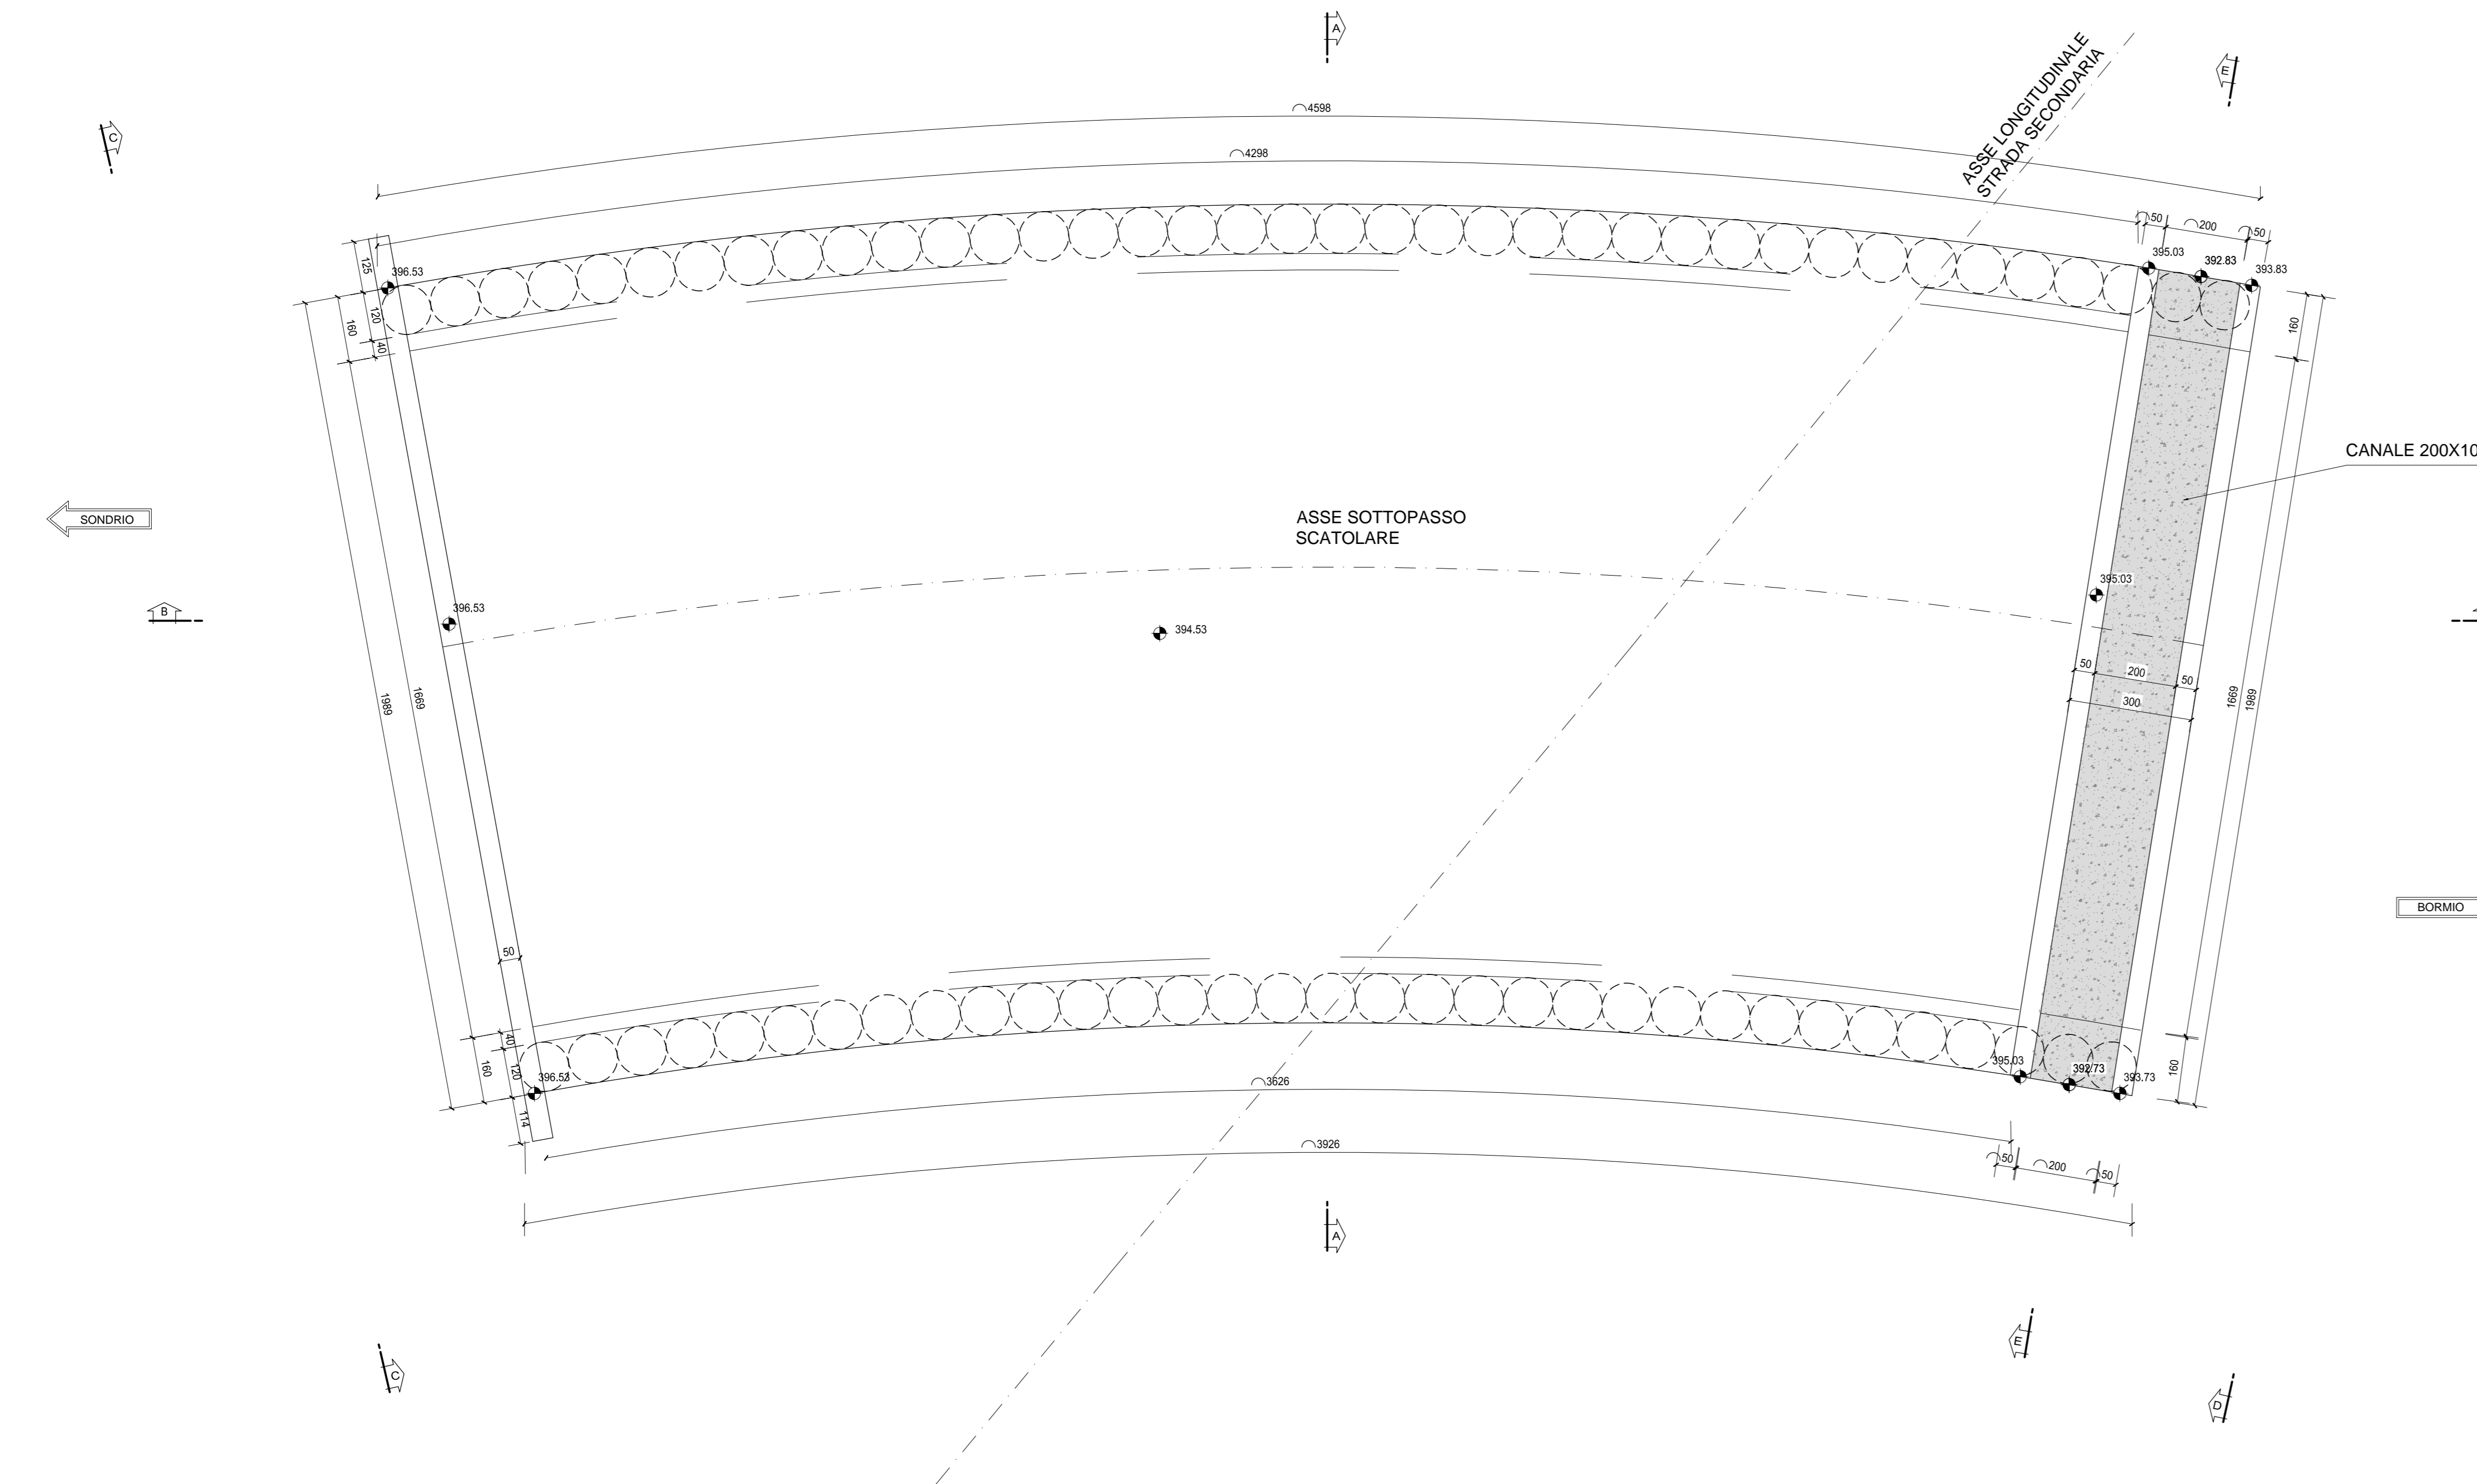


RICHIAMI AD ALTRI ELABORATI	
PER LA DEFINIZIONE DELLE CARATTERISTICHE DEI MATERIALI	P00ST00STRSC01
PER IL MURO PRECEDENTE	P00S00STRDI05
PER IL MURO SEGUENTE	P00S00STRDI07
PER IL PROFILO GEOTECNICO DELL'OPERA	P00ST01STRFG01
PER L'ARMATURA DELL'OPERA	P00ST01STRAR01

NOTE	
TUTTE LE MISURE, SALVO CONTRARIA INDICAZIONE, SONO ESPRESSE IN CM	

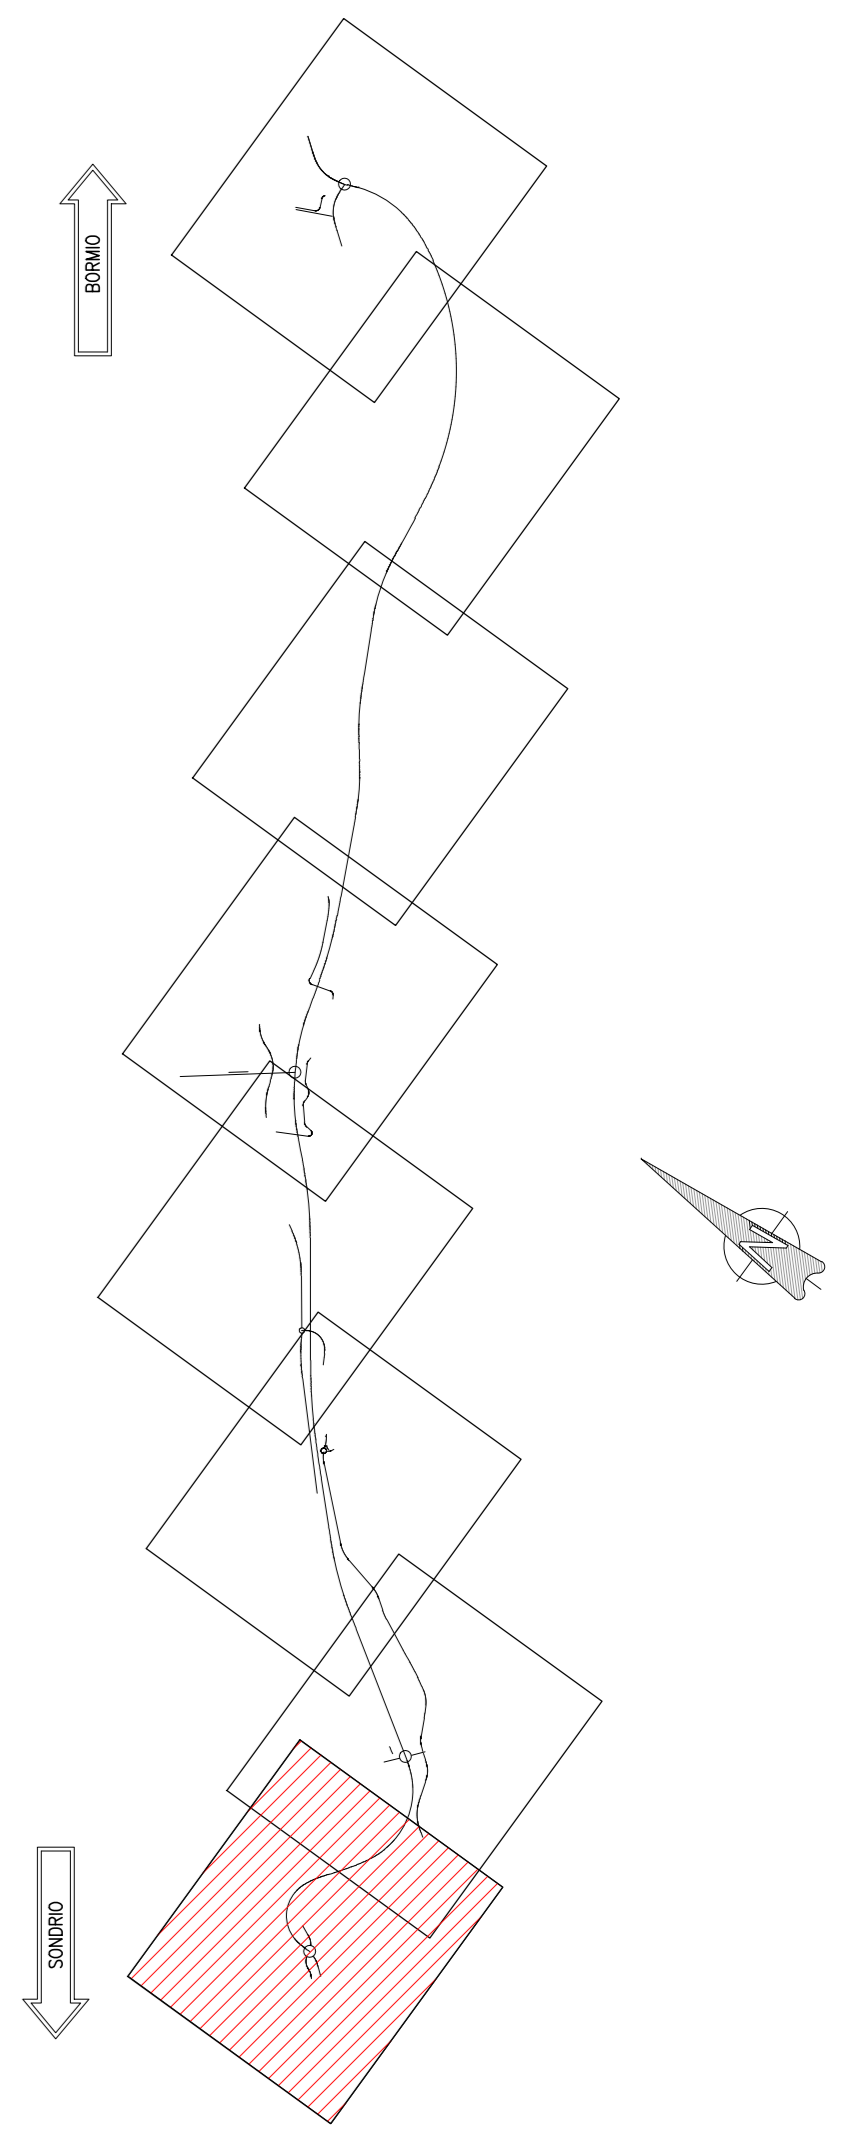

ANAS S.p.A.
Direzione Progettazione e Realizzazione Lavori

S.S. 38 - LOTTO 4: VARIANTE DI TIRANO DALLO SVINCOLO DI STAZIONA (COMPRESO) ALLO SVINCOLO DI LORETO (CON COLLEGAMENTO ALLA DOGANA DI POSCHIAVO)

S.S. 38 - LOTTO 4: NODO DI TIRANO - TRATTA "A" (SVINCOLO DI BIANZONE - SVINCOLO LA GANDA) E TRATTA "B" (SVINCOLO LA GANDA - CAMPONE IN TIRANO)

PROGETTO ESECUTIVO

STUDIO CORONA	ING. RENATO DEL PRETE	ECOPLAN	ee
ING. VITTORIO BIANCHI	ING. DANIELA DEL PRETE	ING. NICOLA FRATELLO	ING. GIUSEPPE FERRARI
ING. TIZIANO VALLERIO	ING. FABRIZIO NACCI	ING. GIANFRANCO ANTONI	ING. GIANFRANCO BAIETTI

VISTO, IL RESPONSABILE DEL PROCEDIMENTO: **ING. GIANFRANCO BAIETTI**

RESPONSABILE DELL'ITERAZIONE DELLE PRESTAZIONI SPECIALISTICHE: **ING. GIANFRANCO BAIETTI**

GEOLOGO: **ING. GIANFRANCO BAIETTI**

IL COORDINATORE DELLA SICUREZZA IN FASE DI PROGETTAZIONE: **ING. GIANFRANCO BAIETTI**

IA04

PROGETTO STRUTTURALE - OPERE D'ARTE MINORI
IA - SOTTOPASSO AL KM 0+177,47
PLANIMETRIE, PROFILI E SEZIONI - TAVOLA 1 DI 2

CODICE PROGETTO	NOME FILE	REVISIONE	SCALA:
M1324	IA4 - P00ST01STRCP01_A.dwg	A	VARIE
PROGETTO	ELAB.	DATA	APPROVATO
C			
B			
A	EMMISSIONE	FEBBRAIO 2019	ING. FABRIZIO NACCI
REV.	DESCRIZIONE	DATA	REDAITTO / VERIFICATO / APPROVATO