
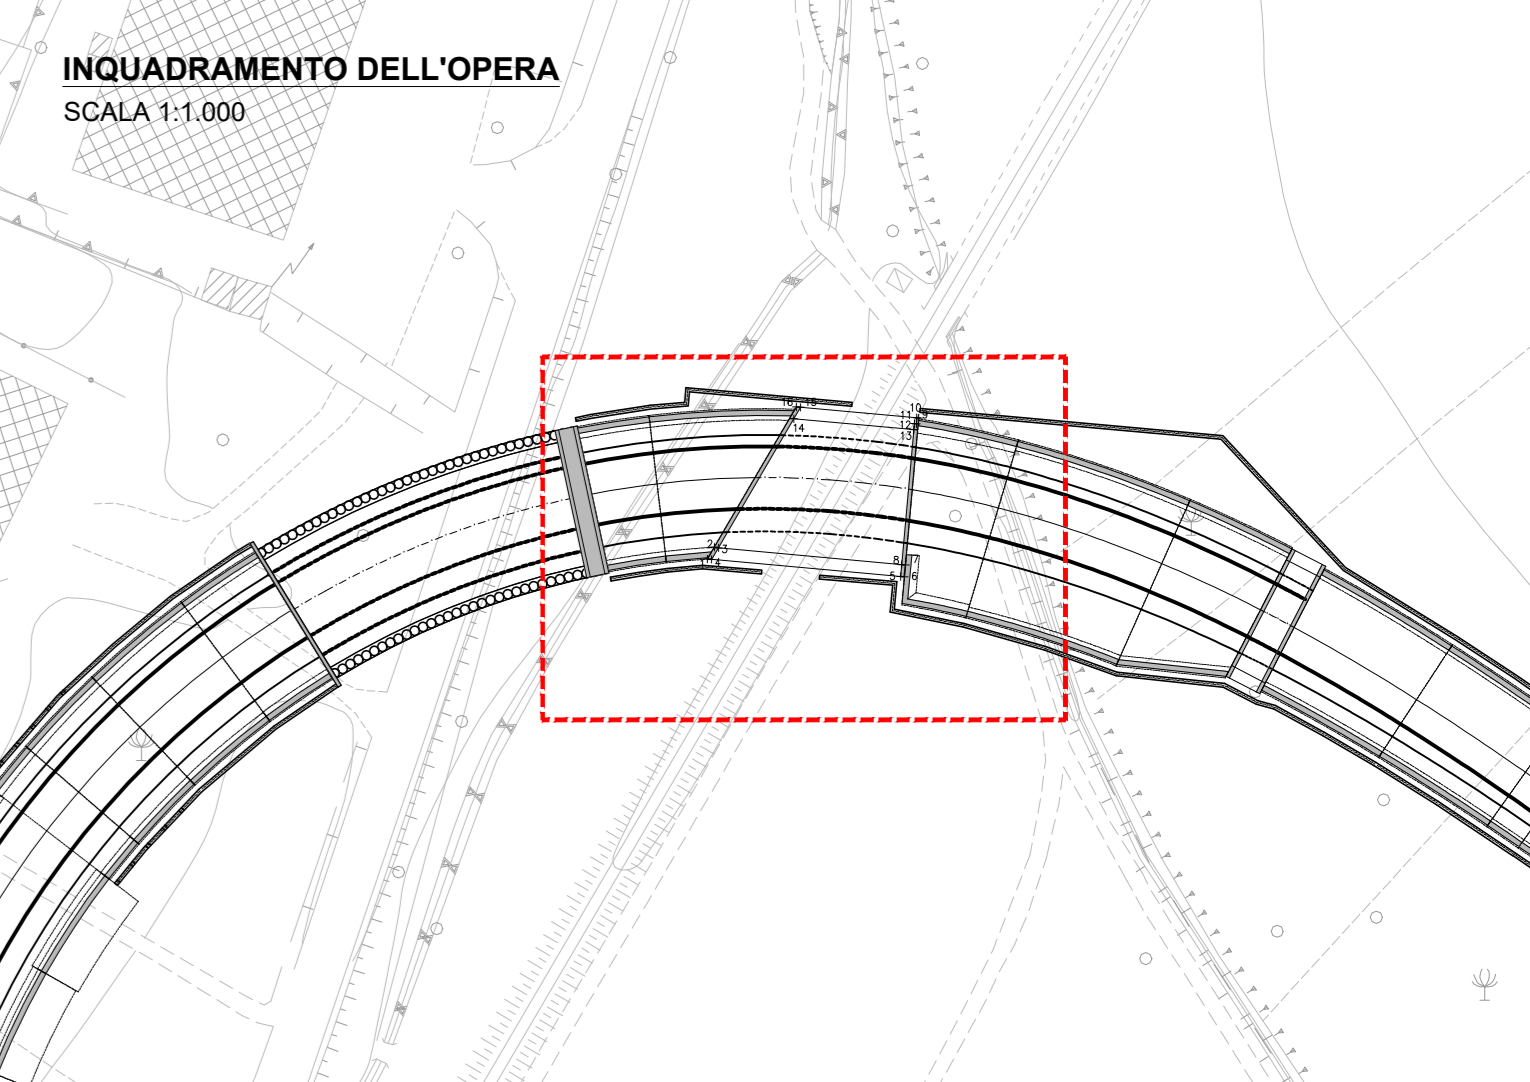
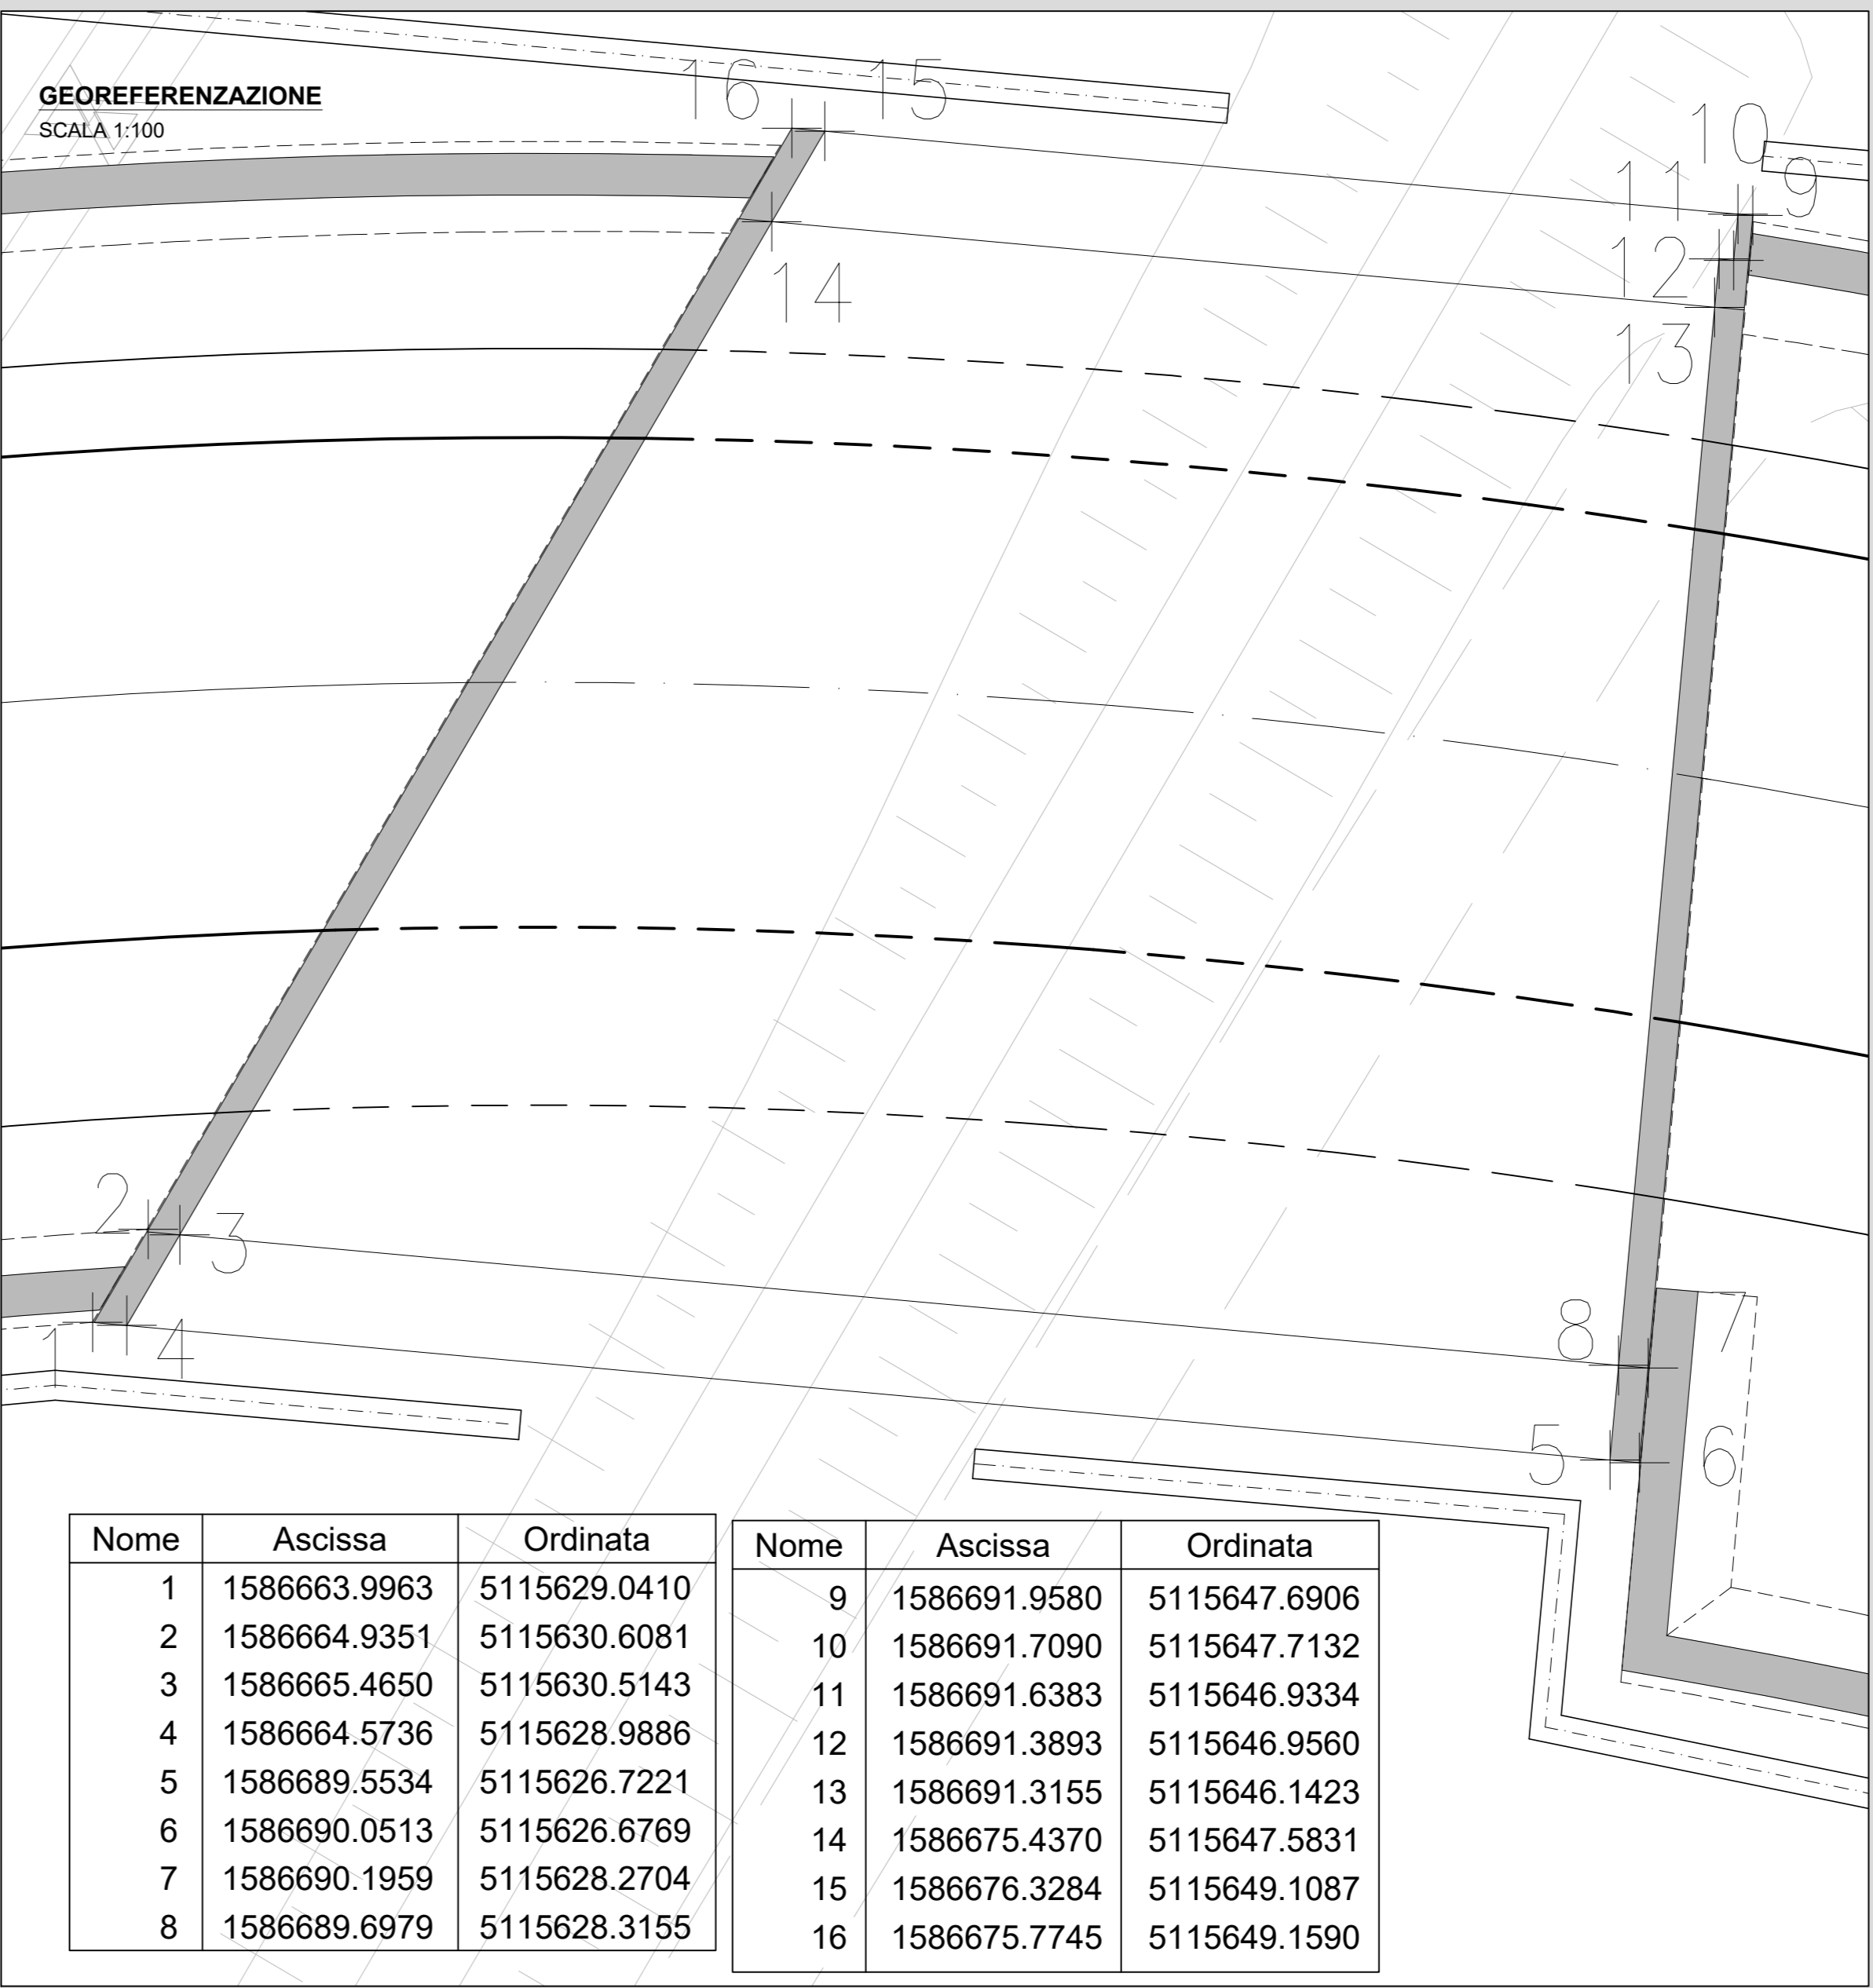


RICHIAMI AD ALTRI ELABORATI	
PER LA DEFINIZIONE DELLE CARATTERISTICHE DEI MATERIALI	P00ST00STRSC01
PER IL MURO PRECEDENTE	P00OS00STRDI07
PER IL MURO SEGUENTE	P00OS00STRDI08
PER IL PROFILO GEOTECNICO DELL'OPERA	P00ST02STRFG01
PER L'ARMATURA DELL'OPERA	P00ST02STRAR01
PER LE FASI COSTRUTTIVE DELL'OPERA	P00ST02STRPE01-02
PER L'IMPIANTO DI SOLLEVAMENTO	P00O100IDRDI03

NOTE
TUTTE LE MISURE, SALVO CONTRARIA INDICAZIONE, SONO ESPRESSE IN CM

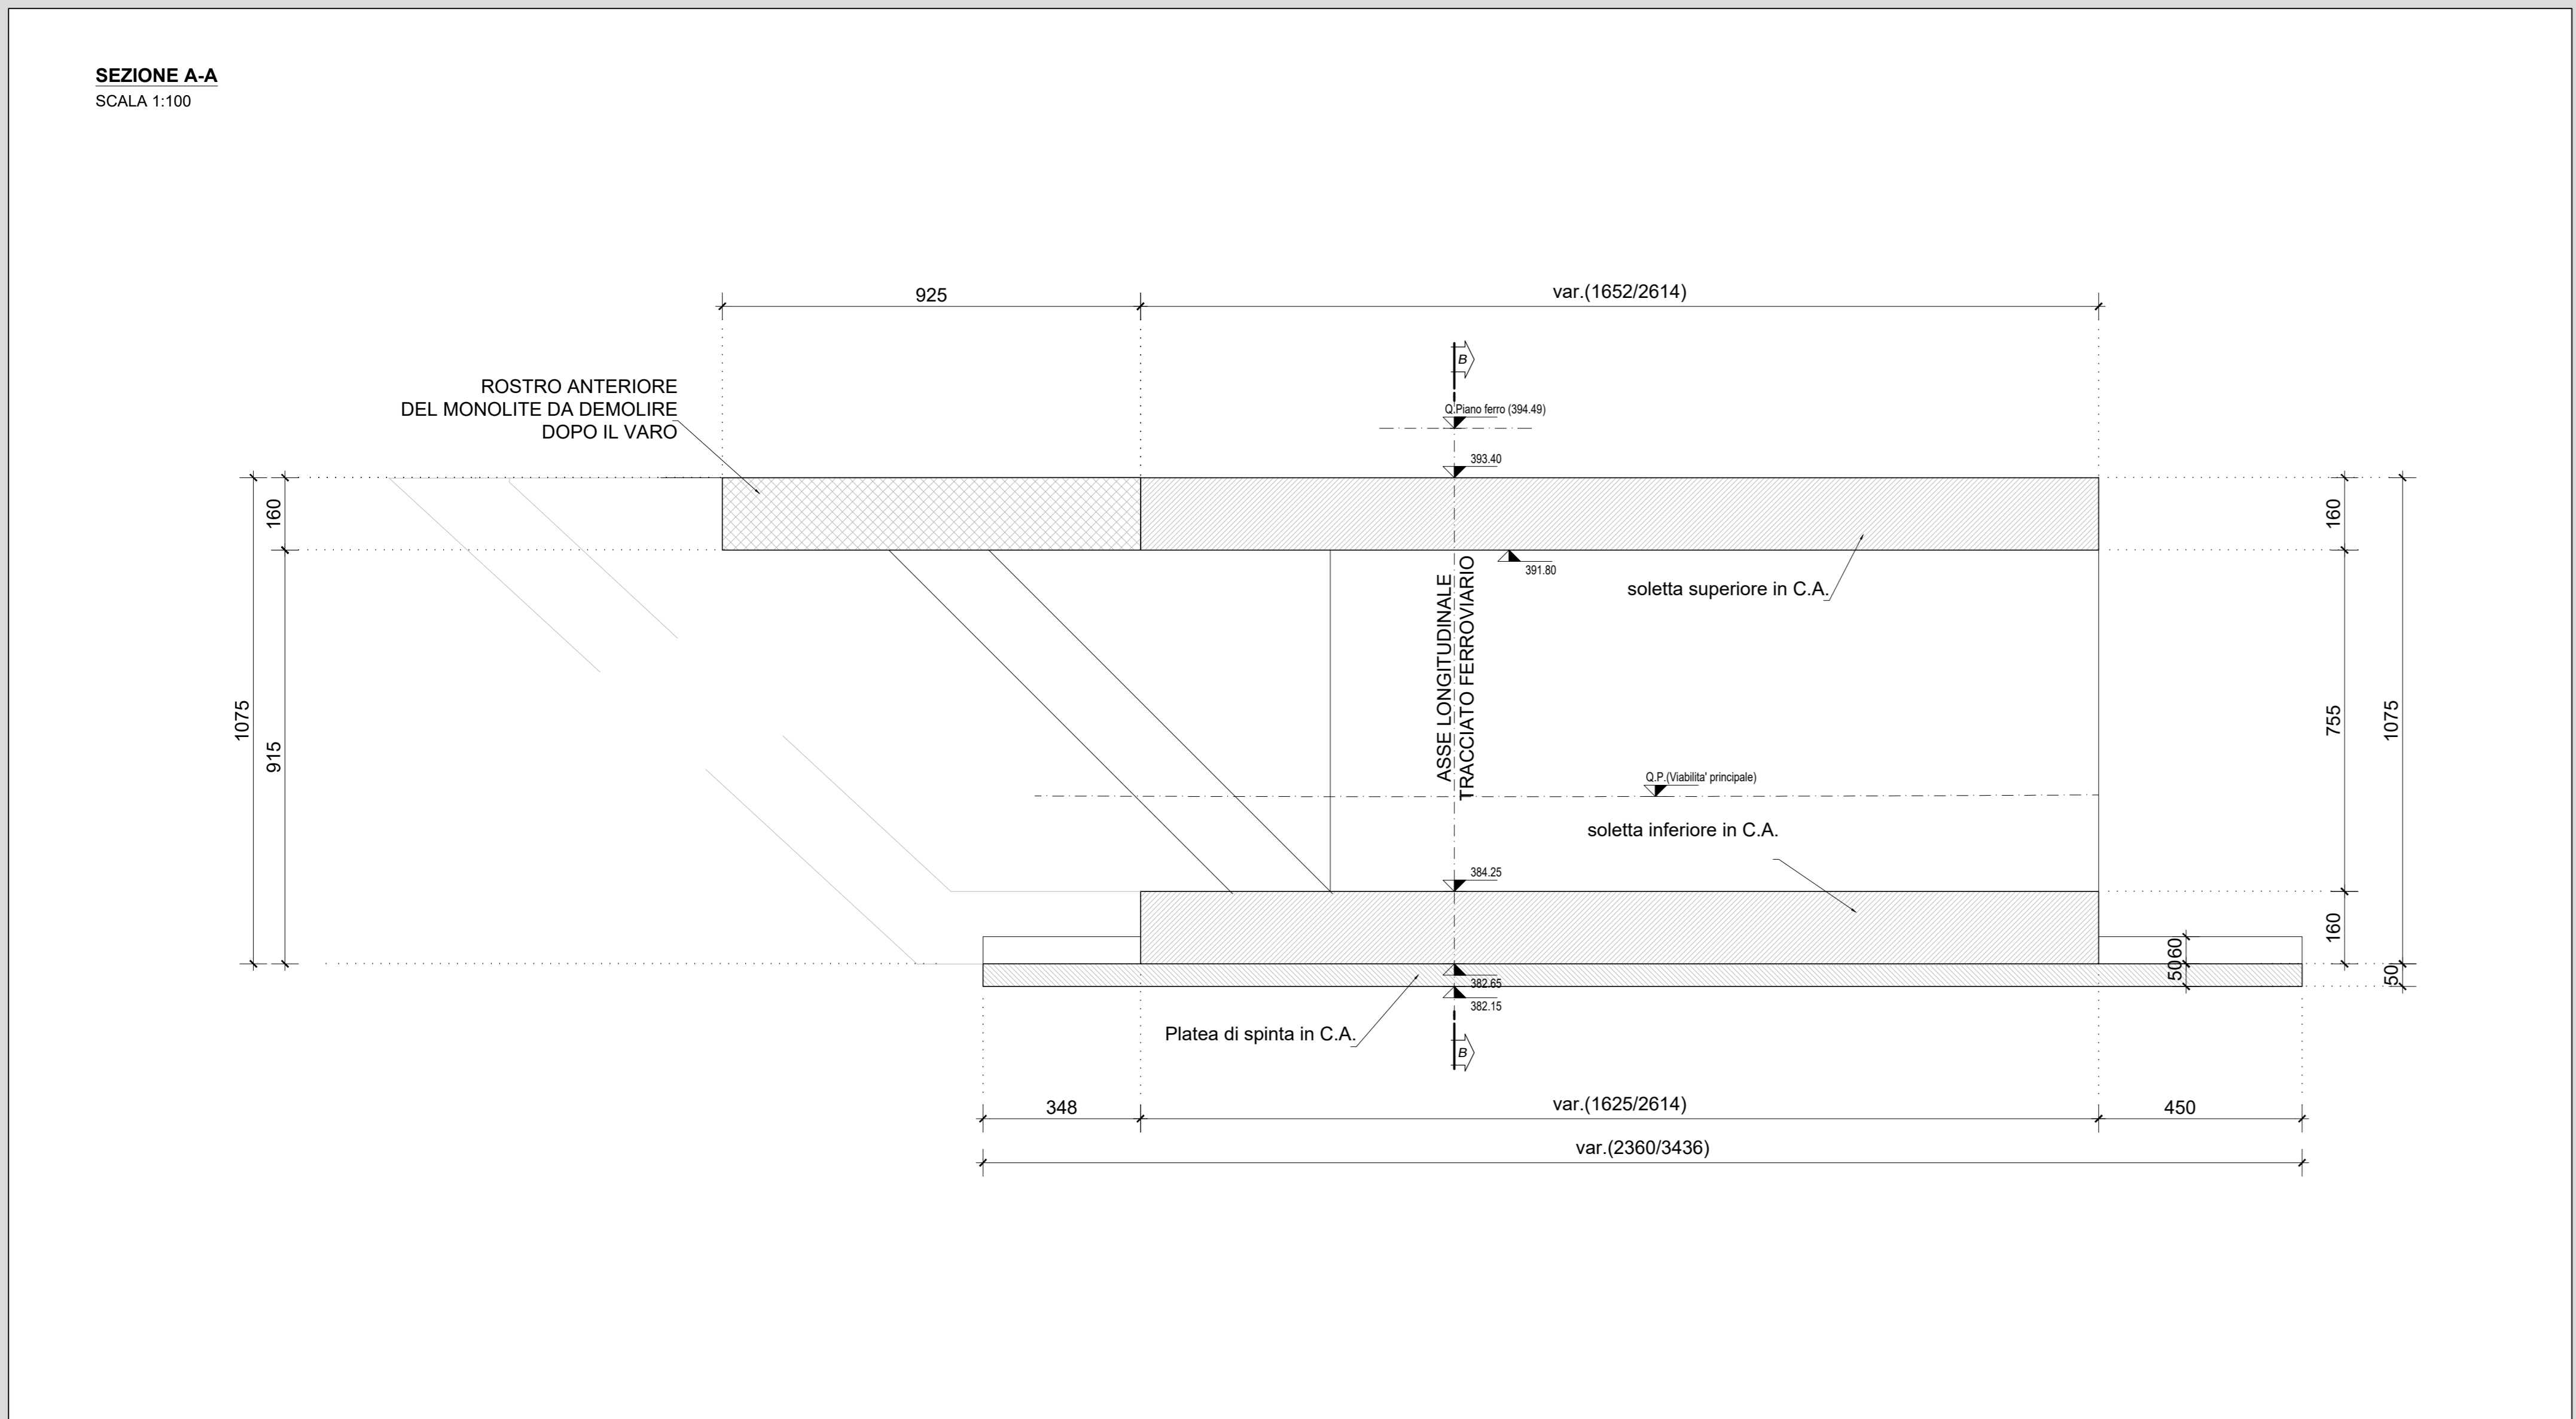

ANAS S.p.A.
Direzione Progettazione e Realizzazione Lavori

S.S. 38 - LOTTO 4: VARIANTE DI TIRANO DALLO SVINCOLO DI STAZIONA (COMPRESO) ALLO SVINCOLO DI LORETO (CON COLLEGAMENTO ALLA DOGANA DI POSCHIAVO)
S.S. 38 - LOTTO 4: NODO DI TIRANO - TRATTA "A" (SVINCOLO DI BIANZONE - SVINCOLO LA GANDA) E TRATTA "B" (SVINCOLO LA GANDA - CAMPONE IN TIRANO)

PROGETTO ESECUTIVO

STUDIO CORONA Ing. Renato Vanni Arch. Roberto Vanni	ING. RENATO DEL PRETE Ing. Renato Del Prete	ECOPLAN Arch. Nicoletta Fattori	EG Ing. Daniele Biondi
UNING Ing. Renato Vanni Arch. Roberto Vanni	SETAC Prof. Ing. Luigi Marzulli	ARKE Ing. Giancarlo Cagnoli	DOT. GEOL. DANIELO SQUILLO Dot. Geol. Danilo Cotto

VISTO IL RESPONSABILE DEL PROCEDIMENTO: **Dot. Ing. Giancarlo LUONGO**

RESPONSABILE DELL'INTEGRAZIONE DELLE PRELIMINARI TECNICHE: **Ing. Valerio BARTI**

GEOLOGO: **Dot. Geol. Danilo COTTO**

IL COORDINATORE DELLA SICUREZZA IN FASE DI PROGETTO TECNICO: **Ing. Giancarlo LUONGO**

IB04 **IB - SOTTOPASSO AL KM 0+233.83**
CARPENTERIA DELL'OPERA

CODICE PROGETTO: **IB04** NOME FILE: **IB04 - P00ST02STRCP01_B.dwg** REVISIONE: **B** SCALA: **1:100**

PROGETTO: **M1324** LIV. PROG. N. PROG. **E 1801** CODICI ELAB.: **P00ST02STRCP01**

REV.	DESCRIZIONE	DATA	REDATTO	VERIFICATO	APPROVATO
C	EMMISSIONE A SEGUITO DI ISTRUTTORIA ANAS	FEBBRAIO 2020	ING. FRANCO NACCI	ING. GAETANO RANIERI	ING. VALERIO BAIETTI
A	EMMISSIONE	FEBBRAIO 2019	ING. FRANCO NACCI	ING. FABRIZIO BAIETTI	ING. VALERIO BAIETTI